


Lengde- og tverrprofiler veg mm.



Detaljregulering Arna. Gnr. 284, Bnr. 64. m.fl., Øvre Seimsmark - Bjørarhallen
ArealplanID 70560000

Tegninger utarbeidet av:




*Lengde- og tverrprofiler
Snitt Øvre Seimsmark
Skiltplan ny trafikkløsning*

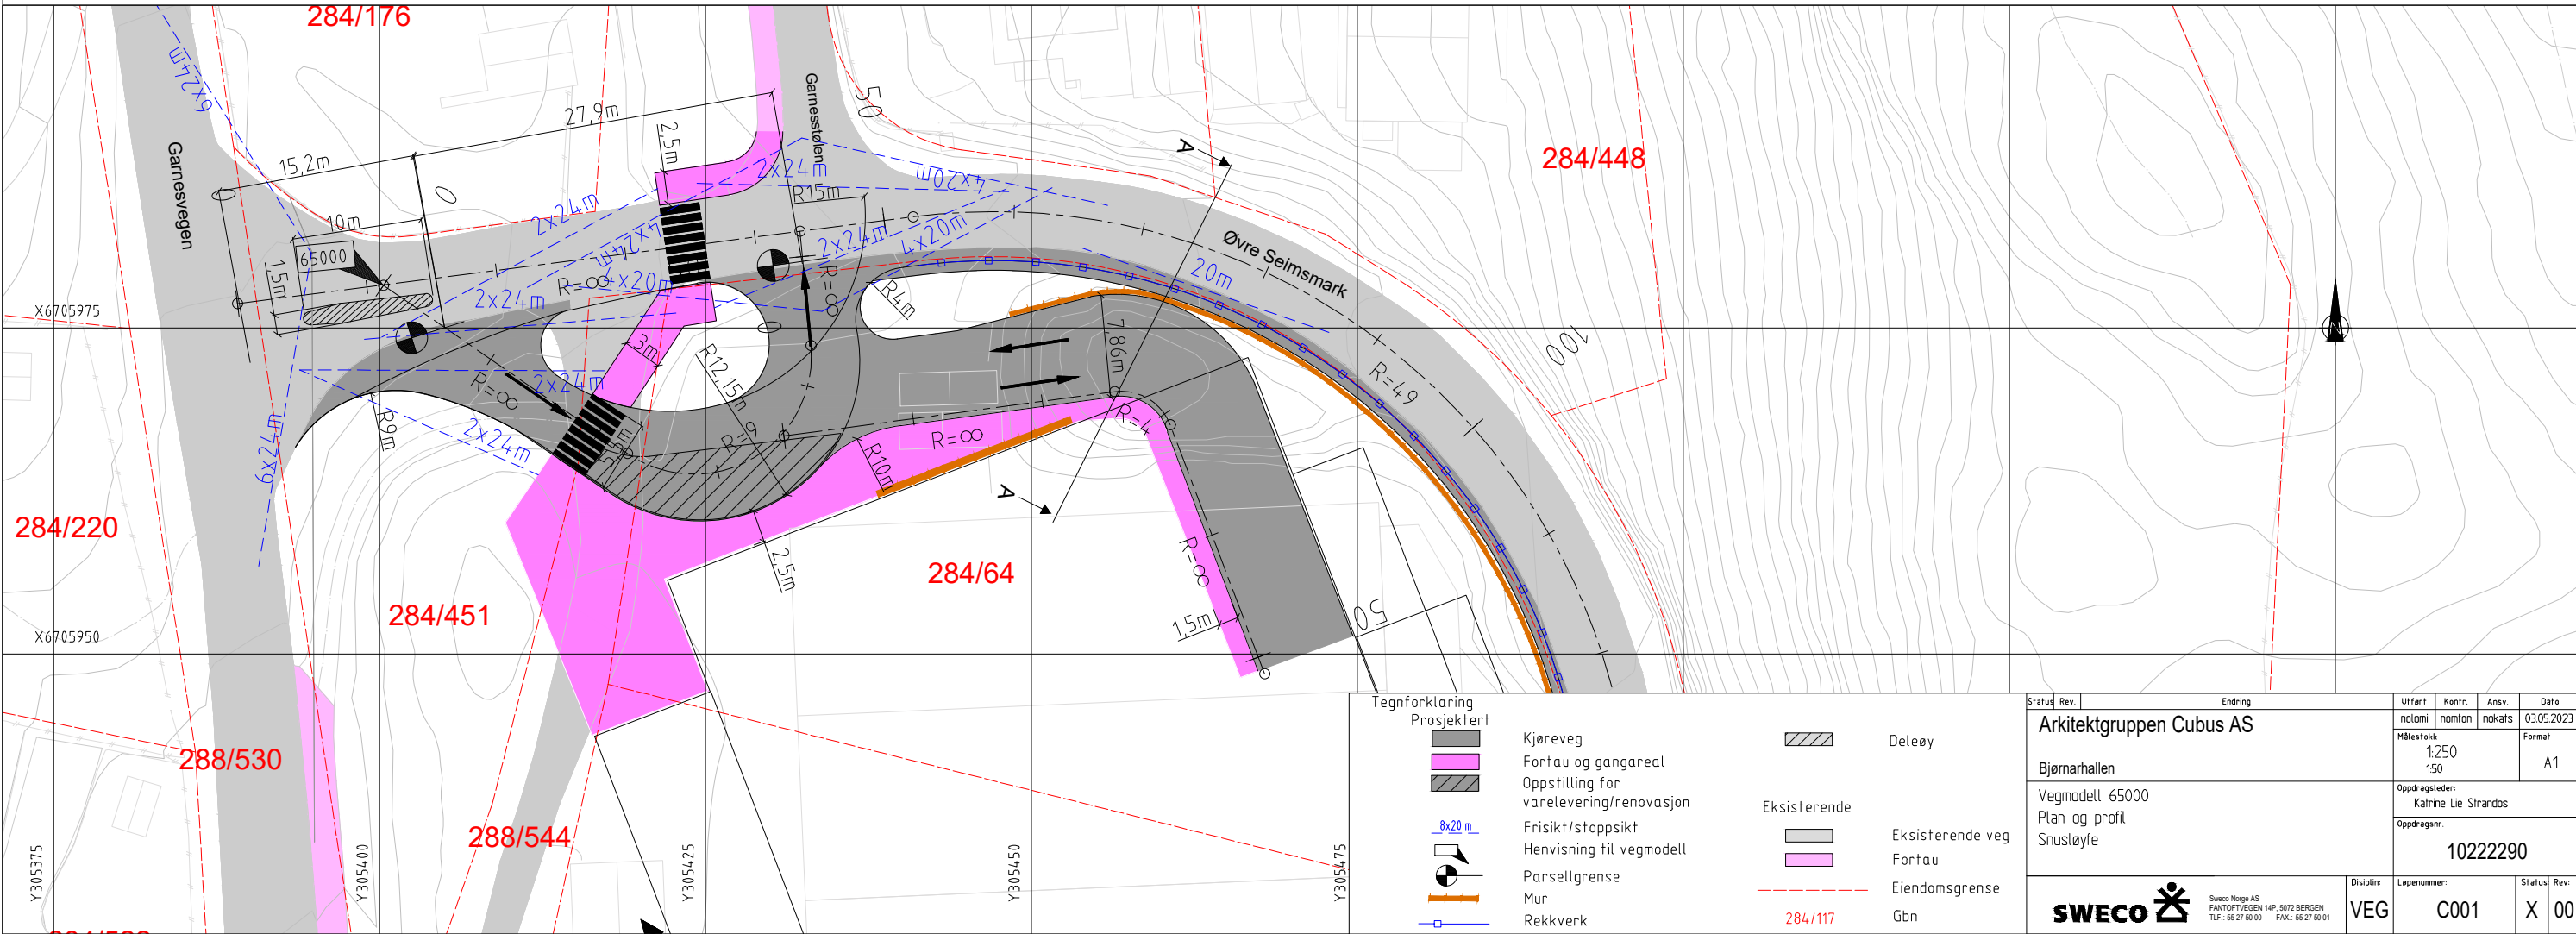

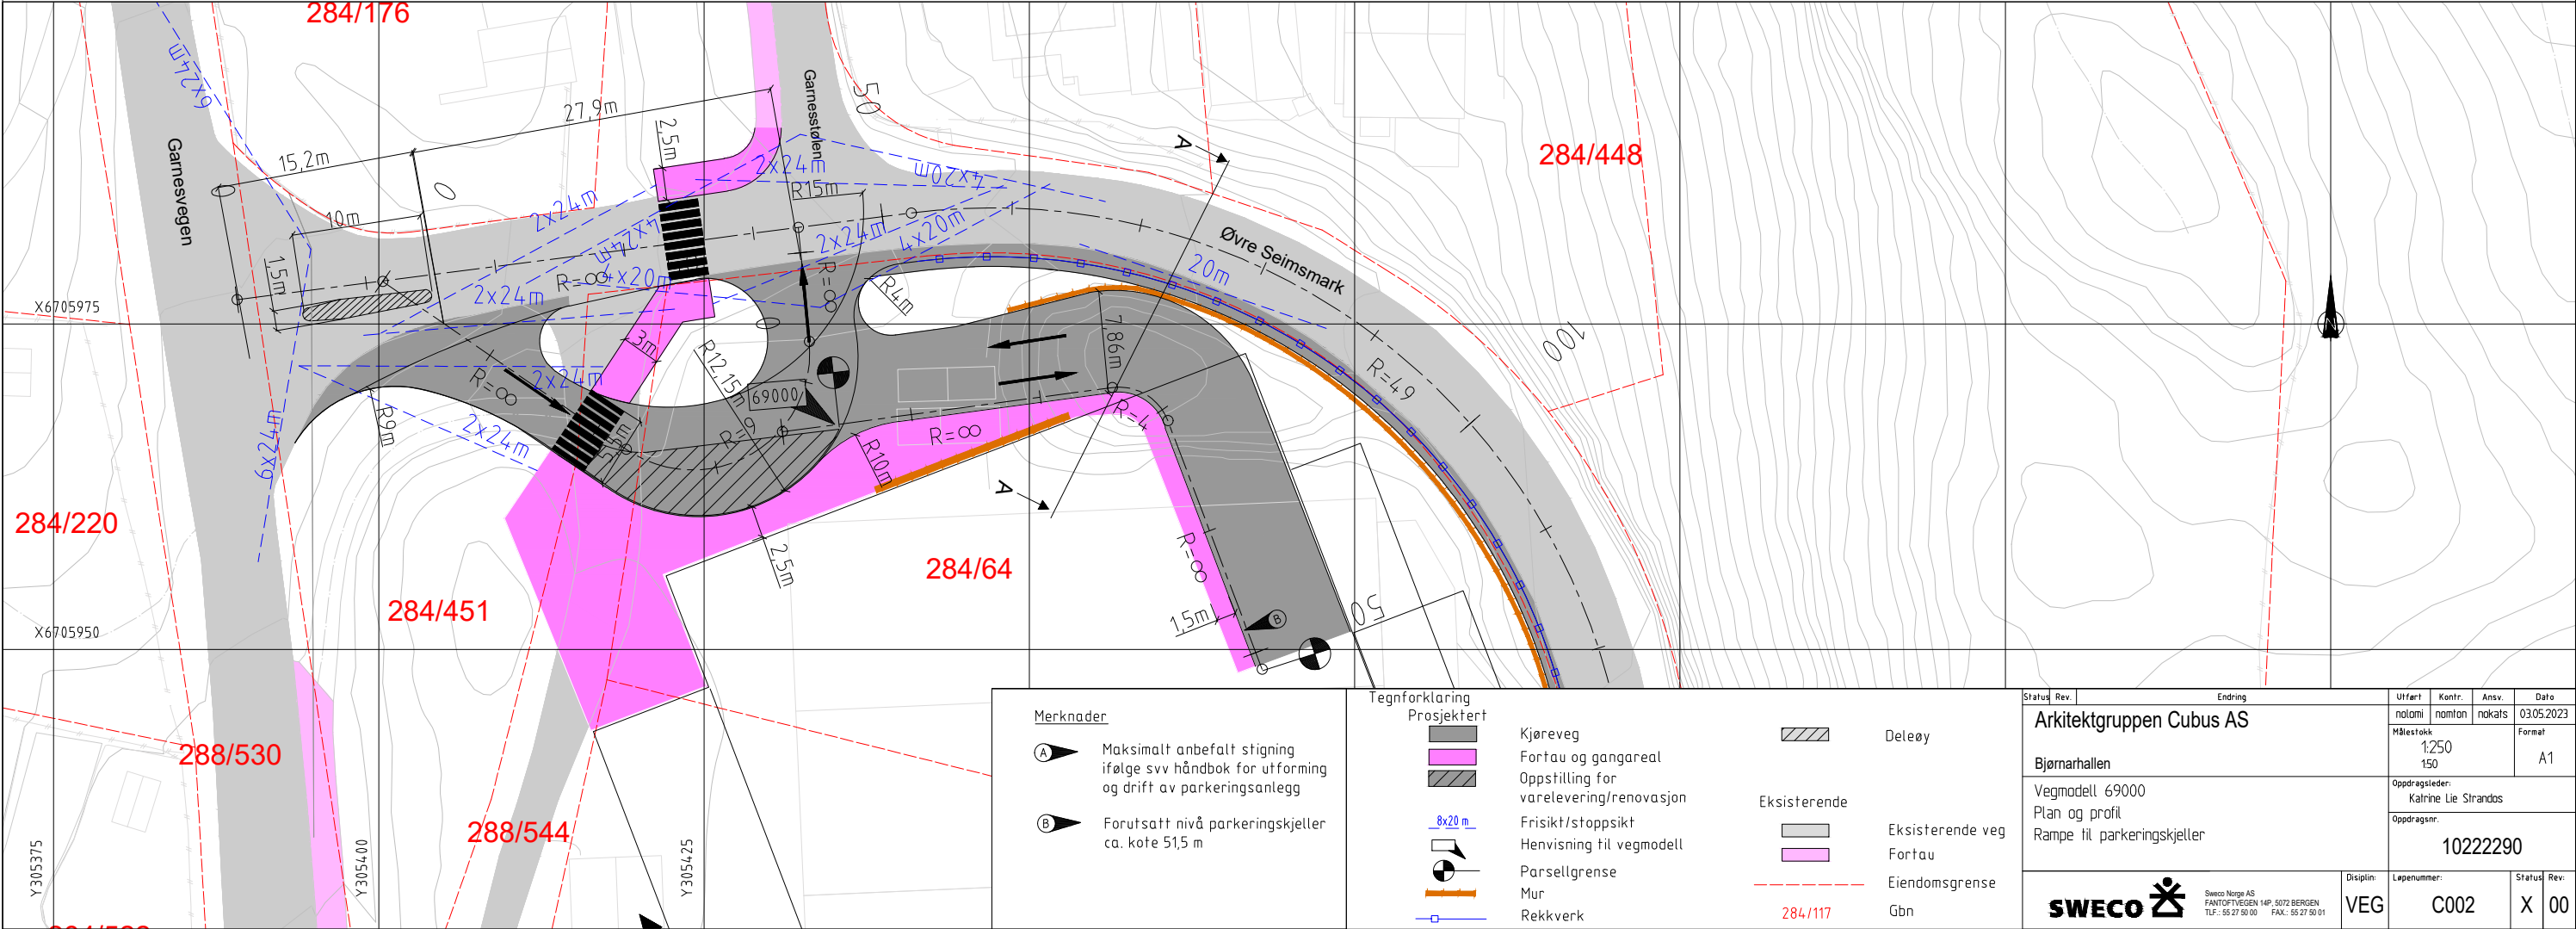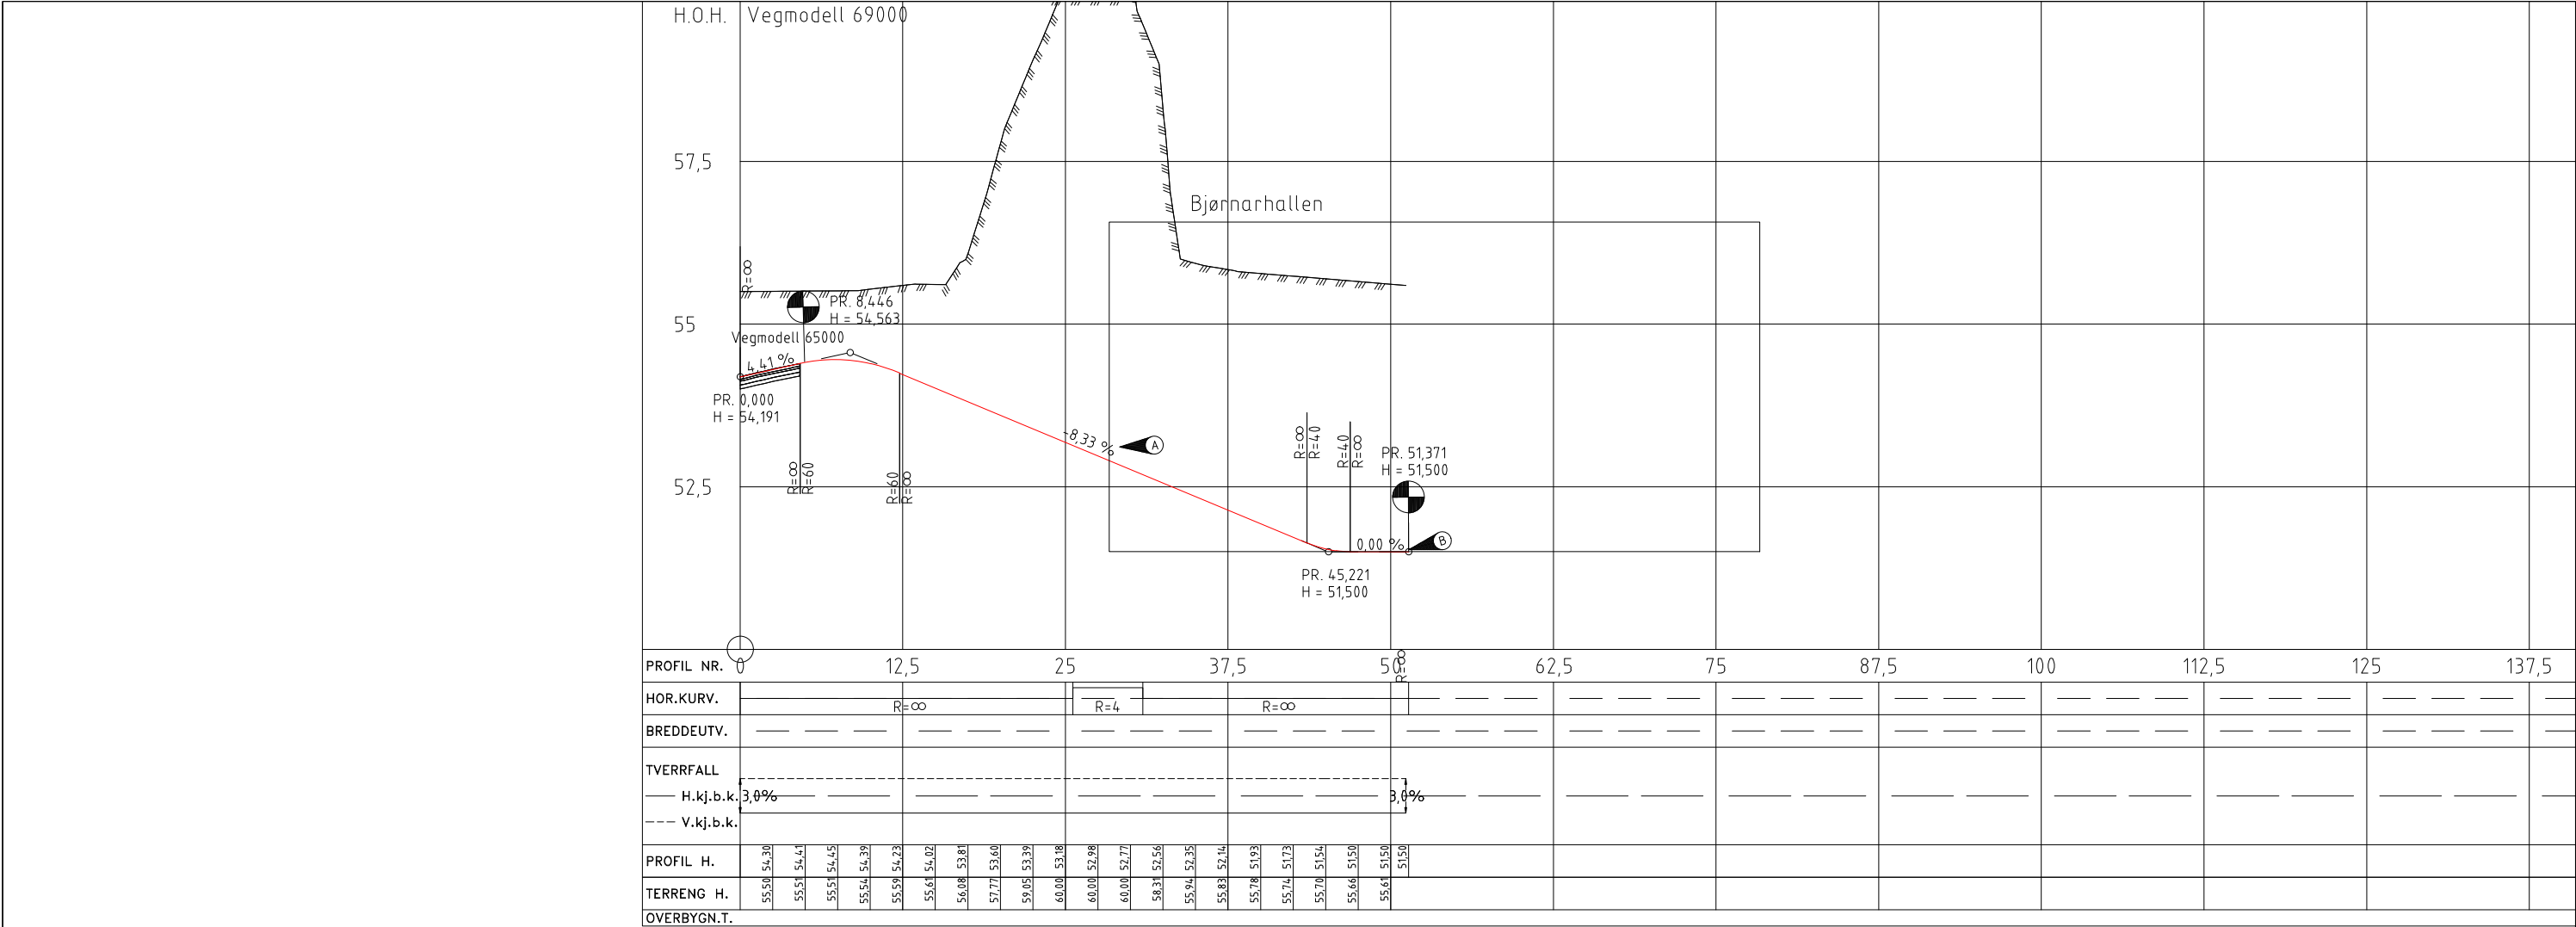


Status	Rev.	Endring	Utført	Kontr.	Ansv.	Dato
Arkitektgruppen Cubus AS			notomi	nomlon	notaks	03.05.2023
Bjørnarhallen			Målestokk			Formål
Vegmodell 69000			1:250			A1
Plan og profil			150			
Rampe til parkeringskjeller			Oppdragsleder:			
			Kalrine Lie Strands			
			Oppdragsnr.			
			10222290			
Disiplin	Løpenummer	Status	Rev.			
VEG	C002	X	00			

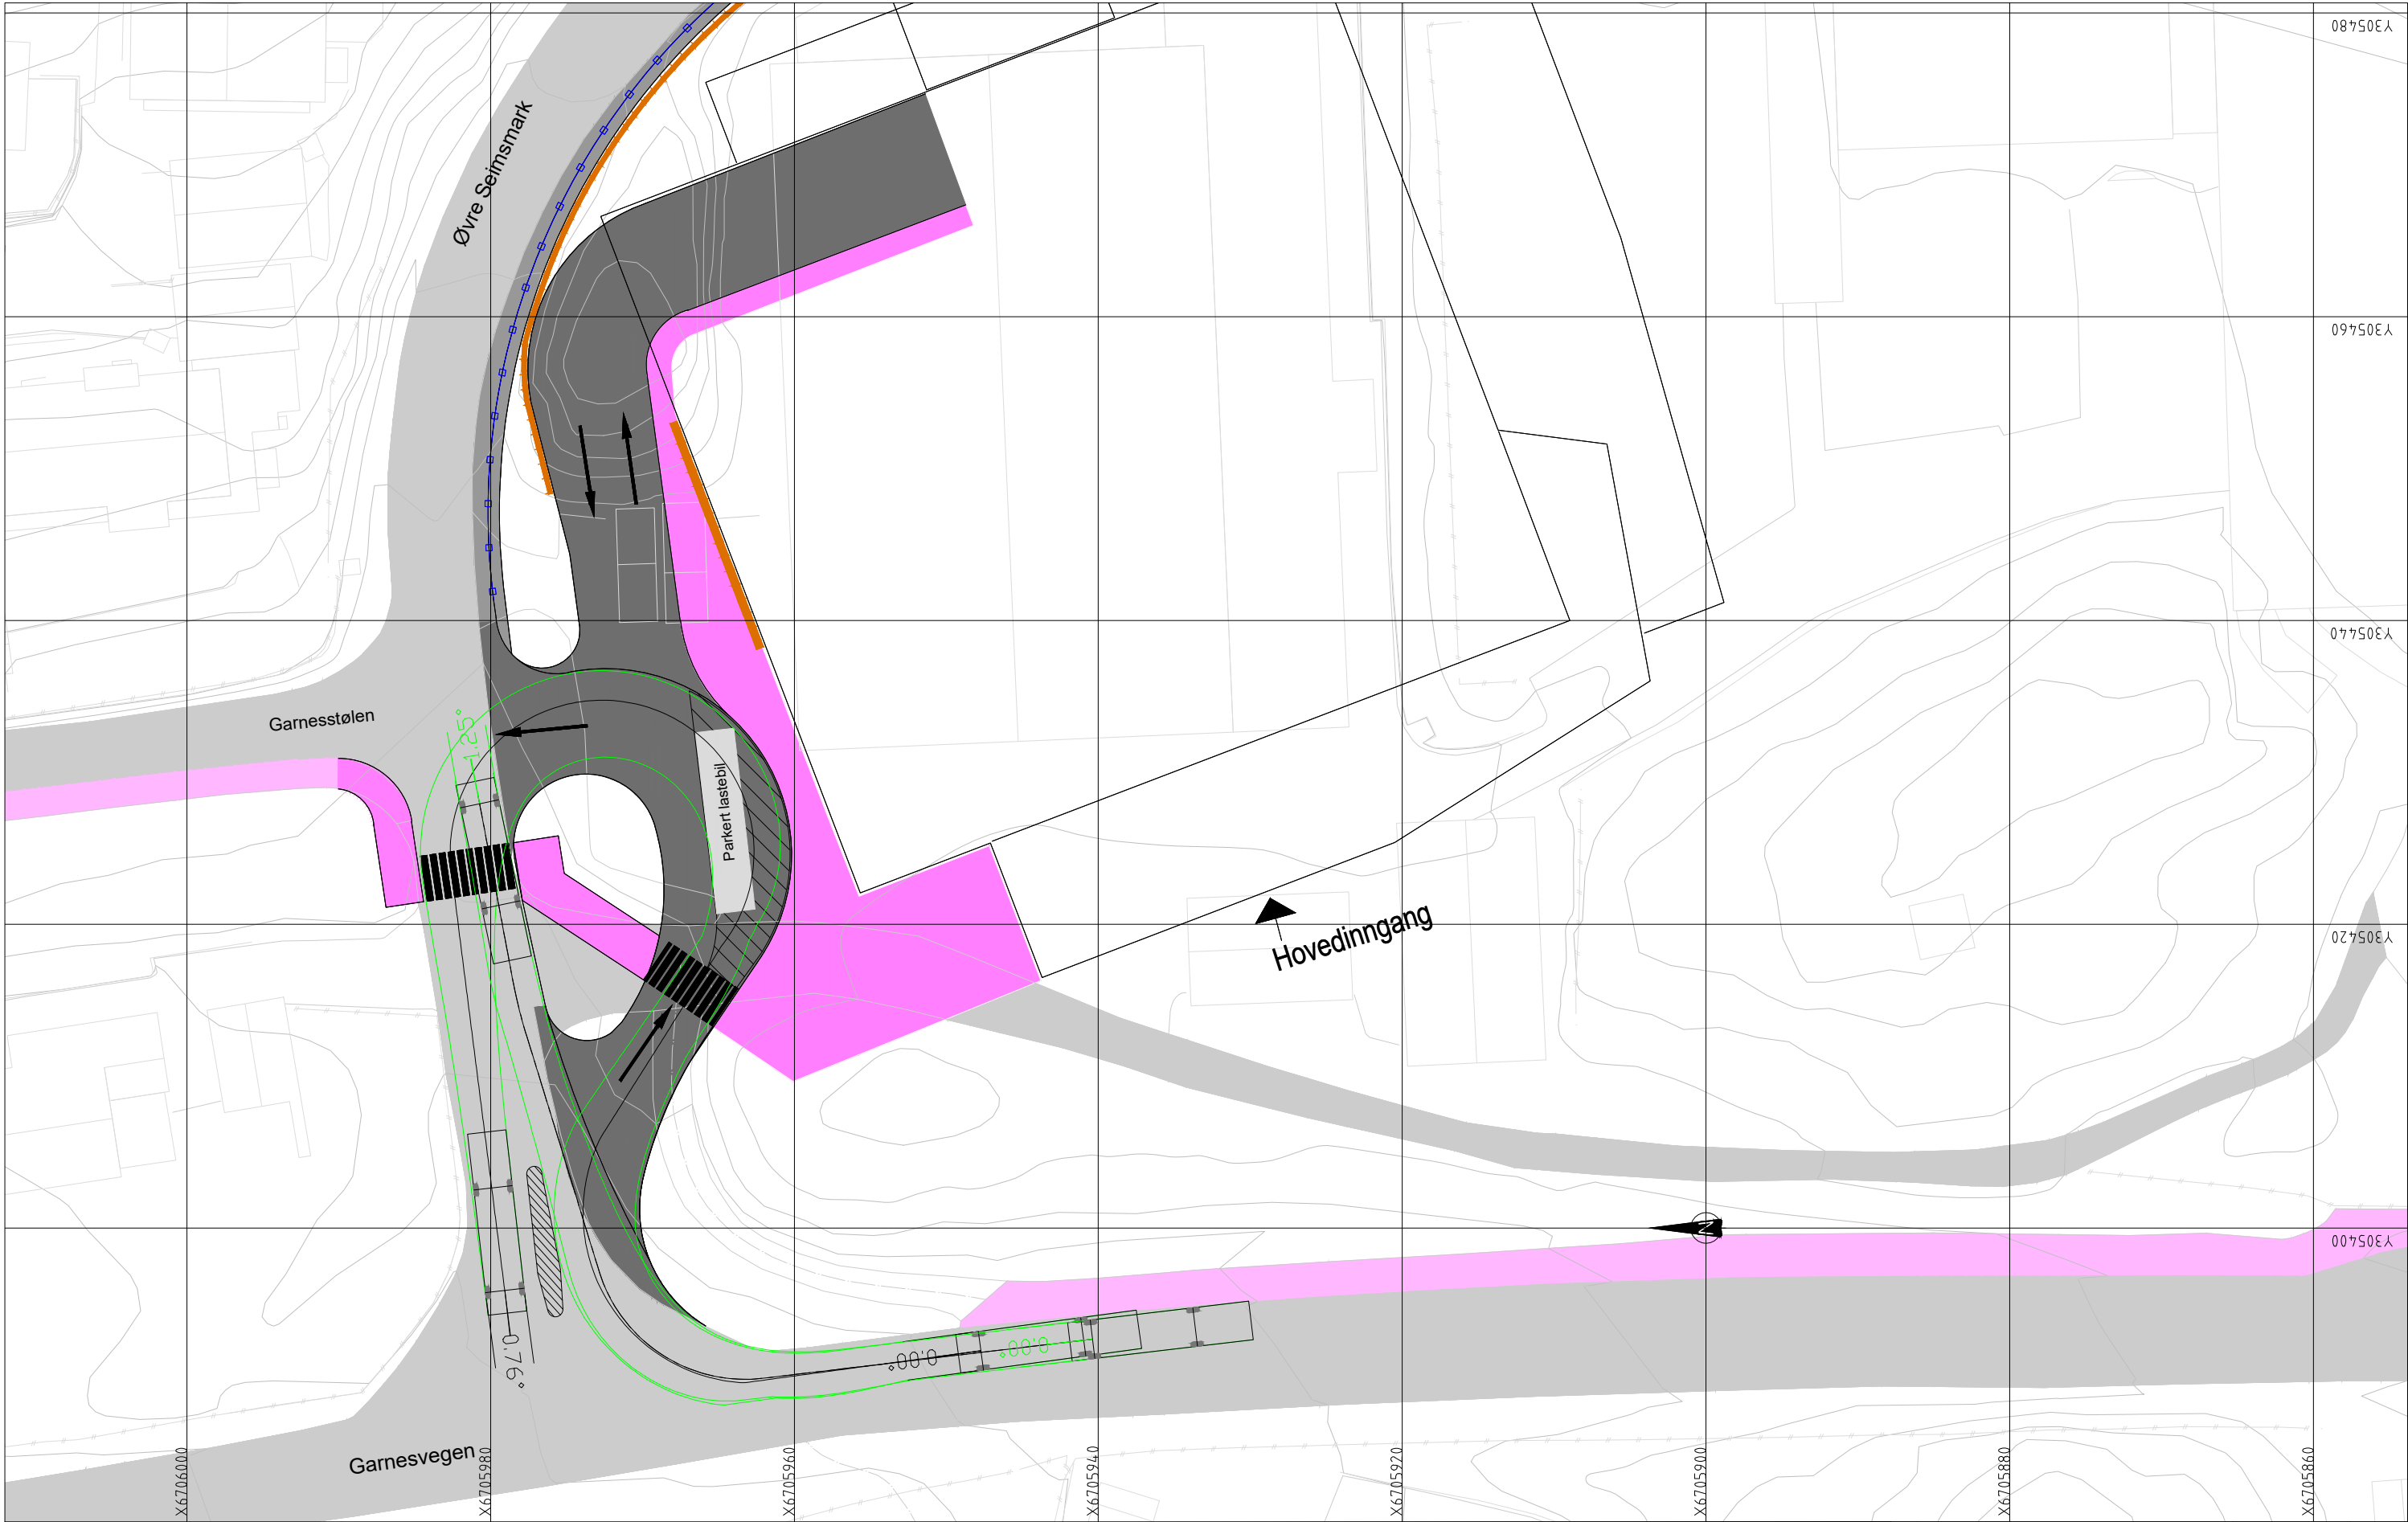

Tegnforklaring

Prosjektert		Eksisterende	
	Kjøreveg		Deleøy
	Fortau og gangareal		Eksisterende veg
	Oppstilling for varelevering/renovasjon		Fortau
	Mur		
	Rekkeverk		

Status	Rev.	Endring		Utført	Kontr.	Ansv.	Dato
Arkitektgruppen Cubus AS				notomi	nomlon	notkats	03.05.2023
Bjørnarhallen				Målestokk	Format		
				1:200	A1		
Vegmodell 65000 og 69000				Oppdragsleder:			
Spøringsanalyse lastebil				Kathrine Lie Strandsos			
Snusløyte og rampe til parkeringskjeller				Oppdragsnr.			
				10222290			
 Sweco Norge AS FANTOFTVEGEN 14P 5072 BERGEN TLF: 55 27 50 00 FAX: 55 27 50 01				Disiplin:	Løpenummer:	Status	Rev.
VEG				Spring 1-L	X	00	

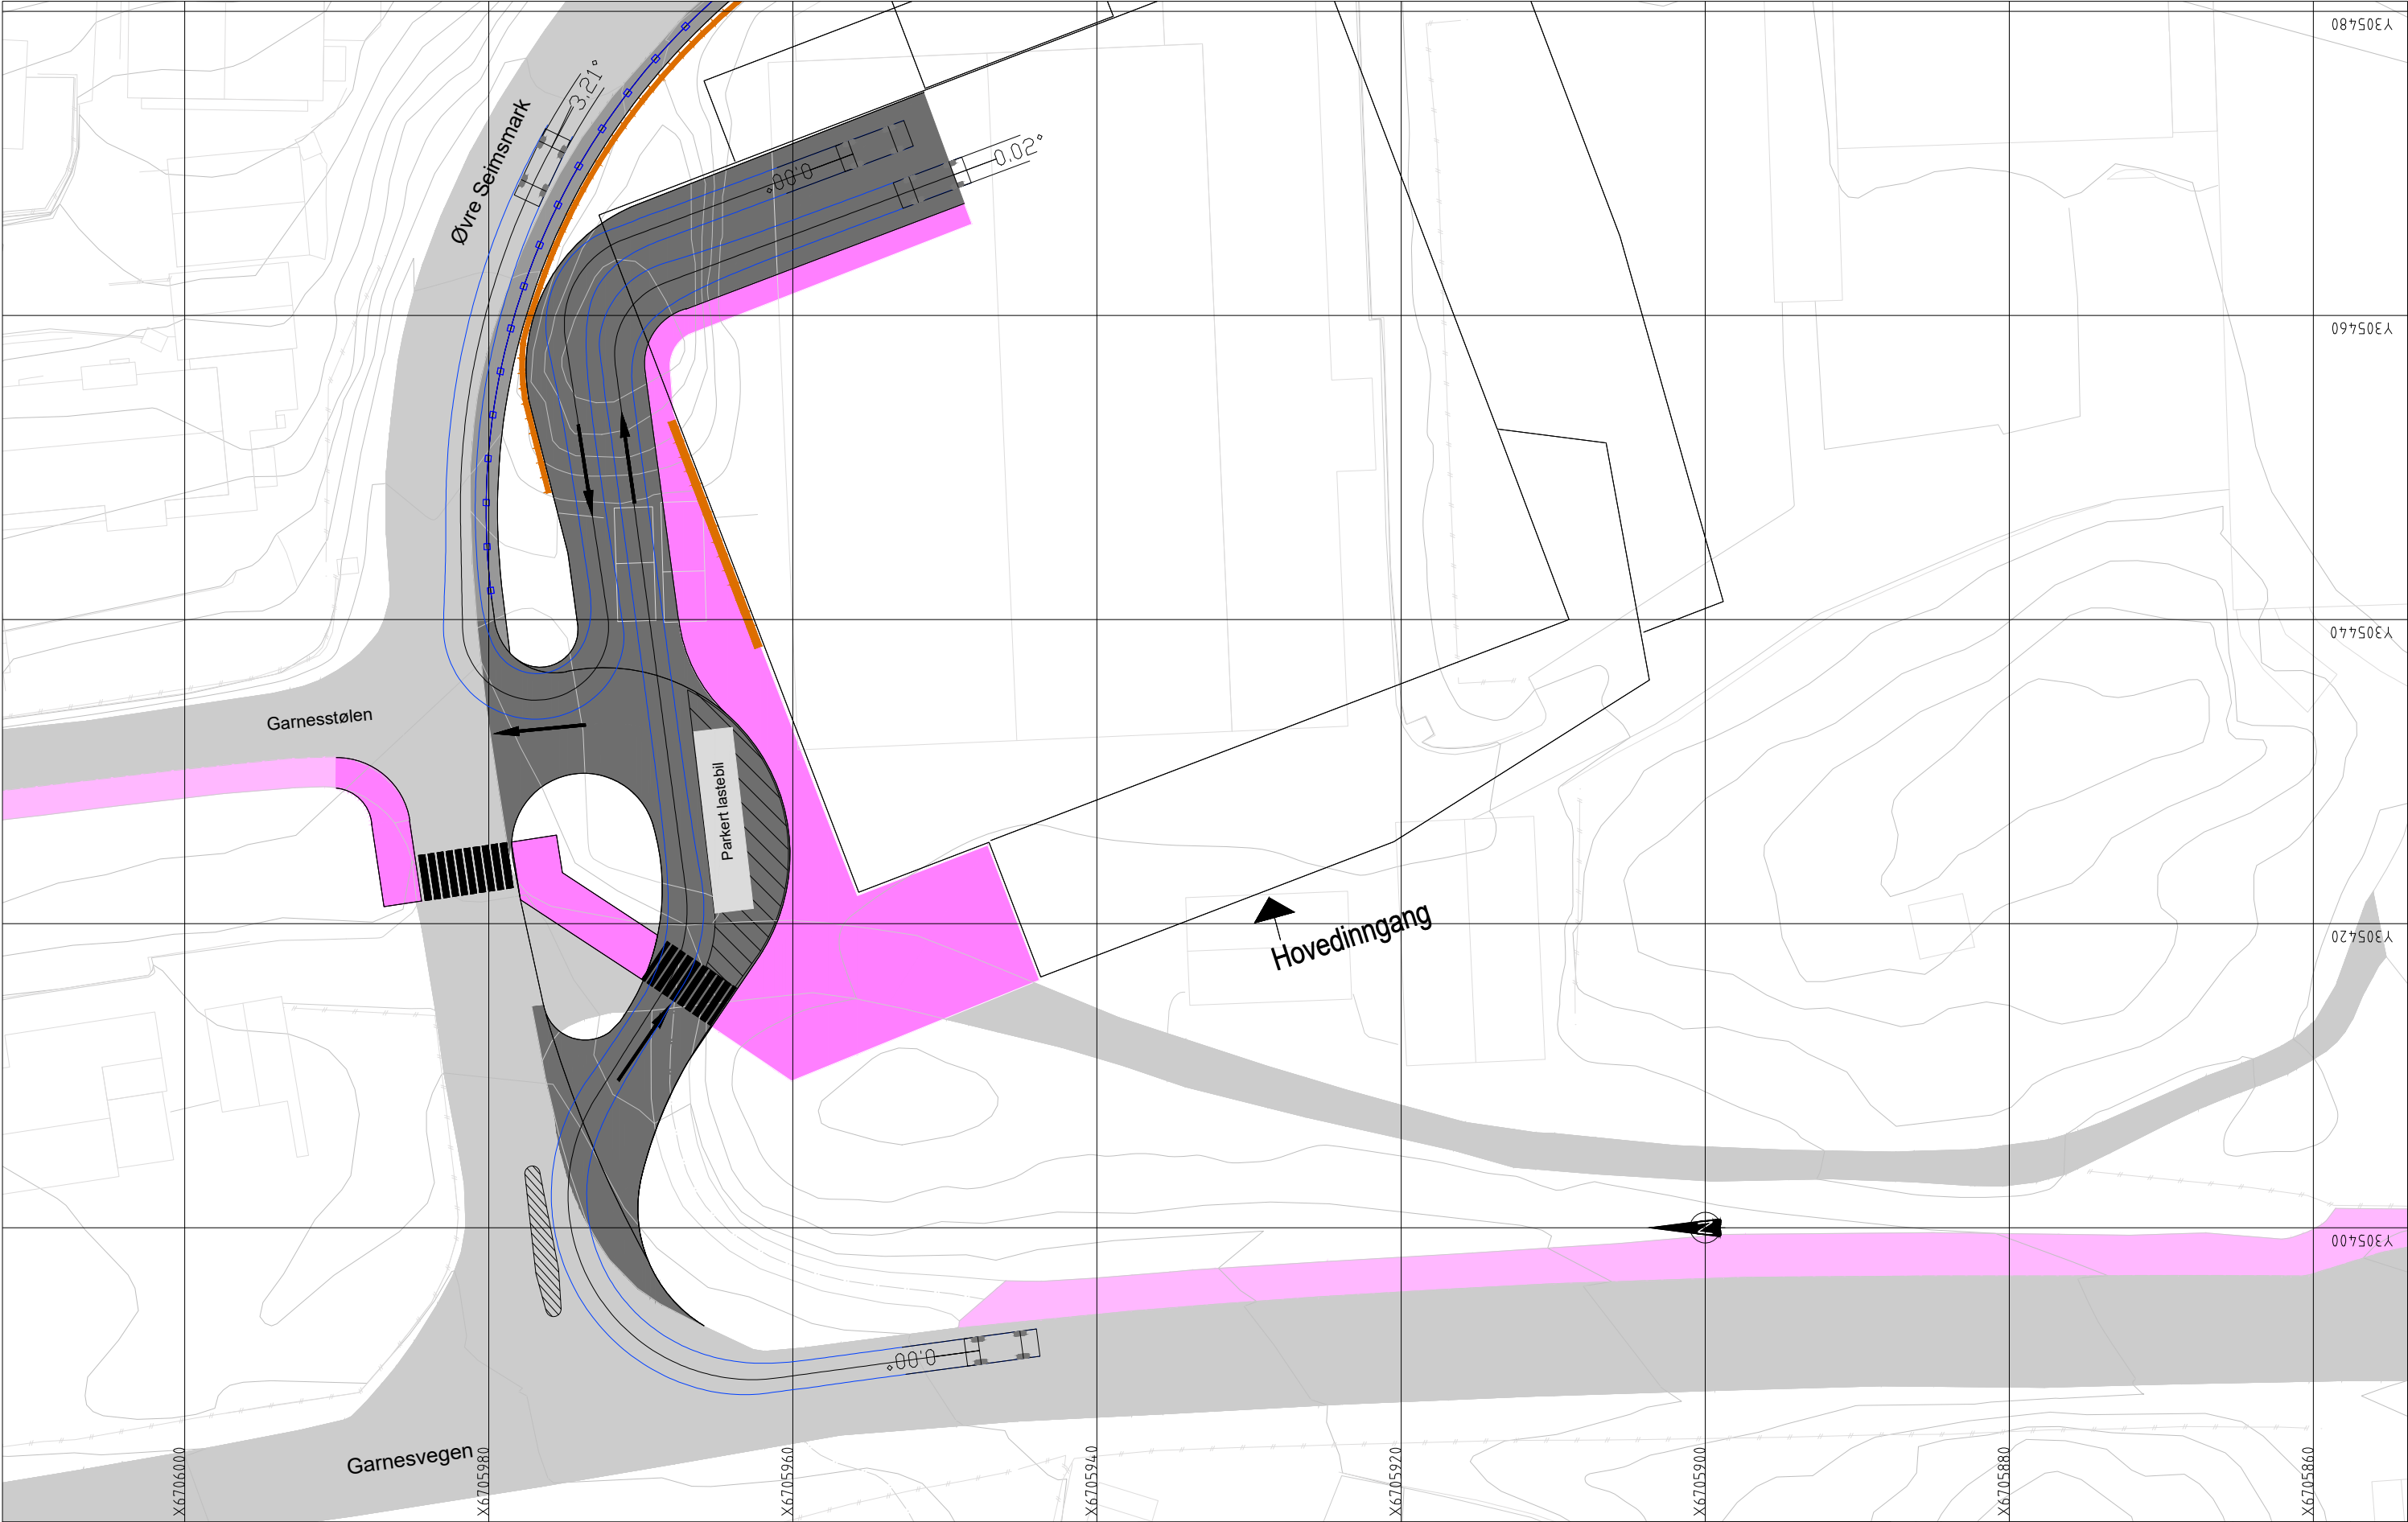

Tegnforklaring


Prosjektert


- Kjøreveg
- Fortau og gangareal
- Oppstilling for varelevering/renovasjon
- Mur
- Rekkeverk

Deleøy

Eksisterende

- Eksisterende veg
- Fortau

 Status	Rev	Endring	Utført	Kontr.	Ansv.	Dato
Arkitektgruppen Cubus AS			notomi	nomlon	notaks	03.05.2023
Bjørnarhallen			Målestokk	Format		
			1:200	A1		
Vegmodell 65000 og 69000			Oppdragsleder:			
Spøringsanalyse personbil			Kathrine Lie Strandsos			
Snusløyte og rampe til parkeringskjeller			Oppdragsnr.			
			10222290			
 Sweco Norge AS FANTOFTEVEGEN 14P, 5072 BERGEN Tlf.: 55 27 50 00 Fax: 55 27 50 01			Disiplin	Løpnummer:	Status	Rev:
VEG			Sporing 1-P	X	00	

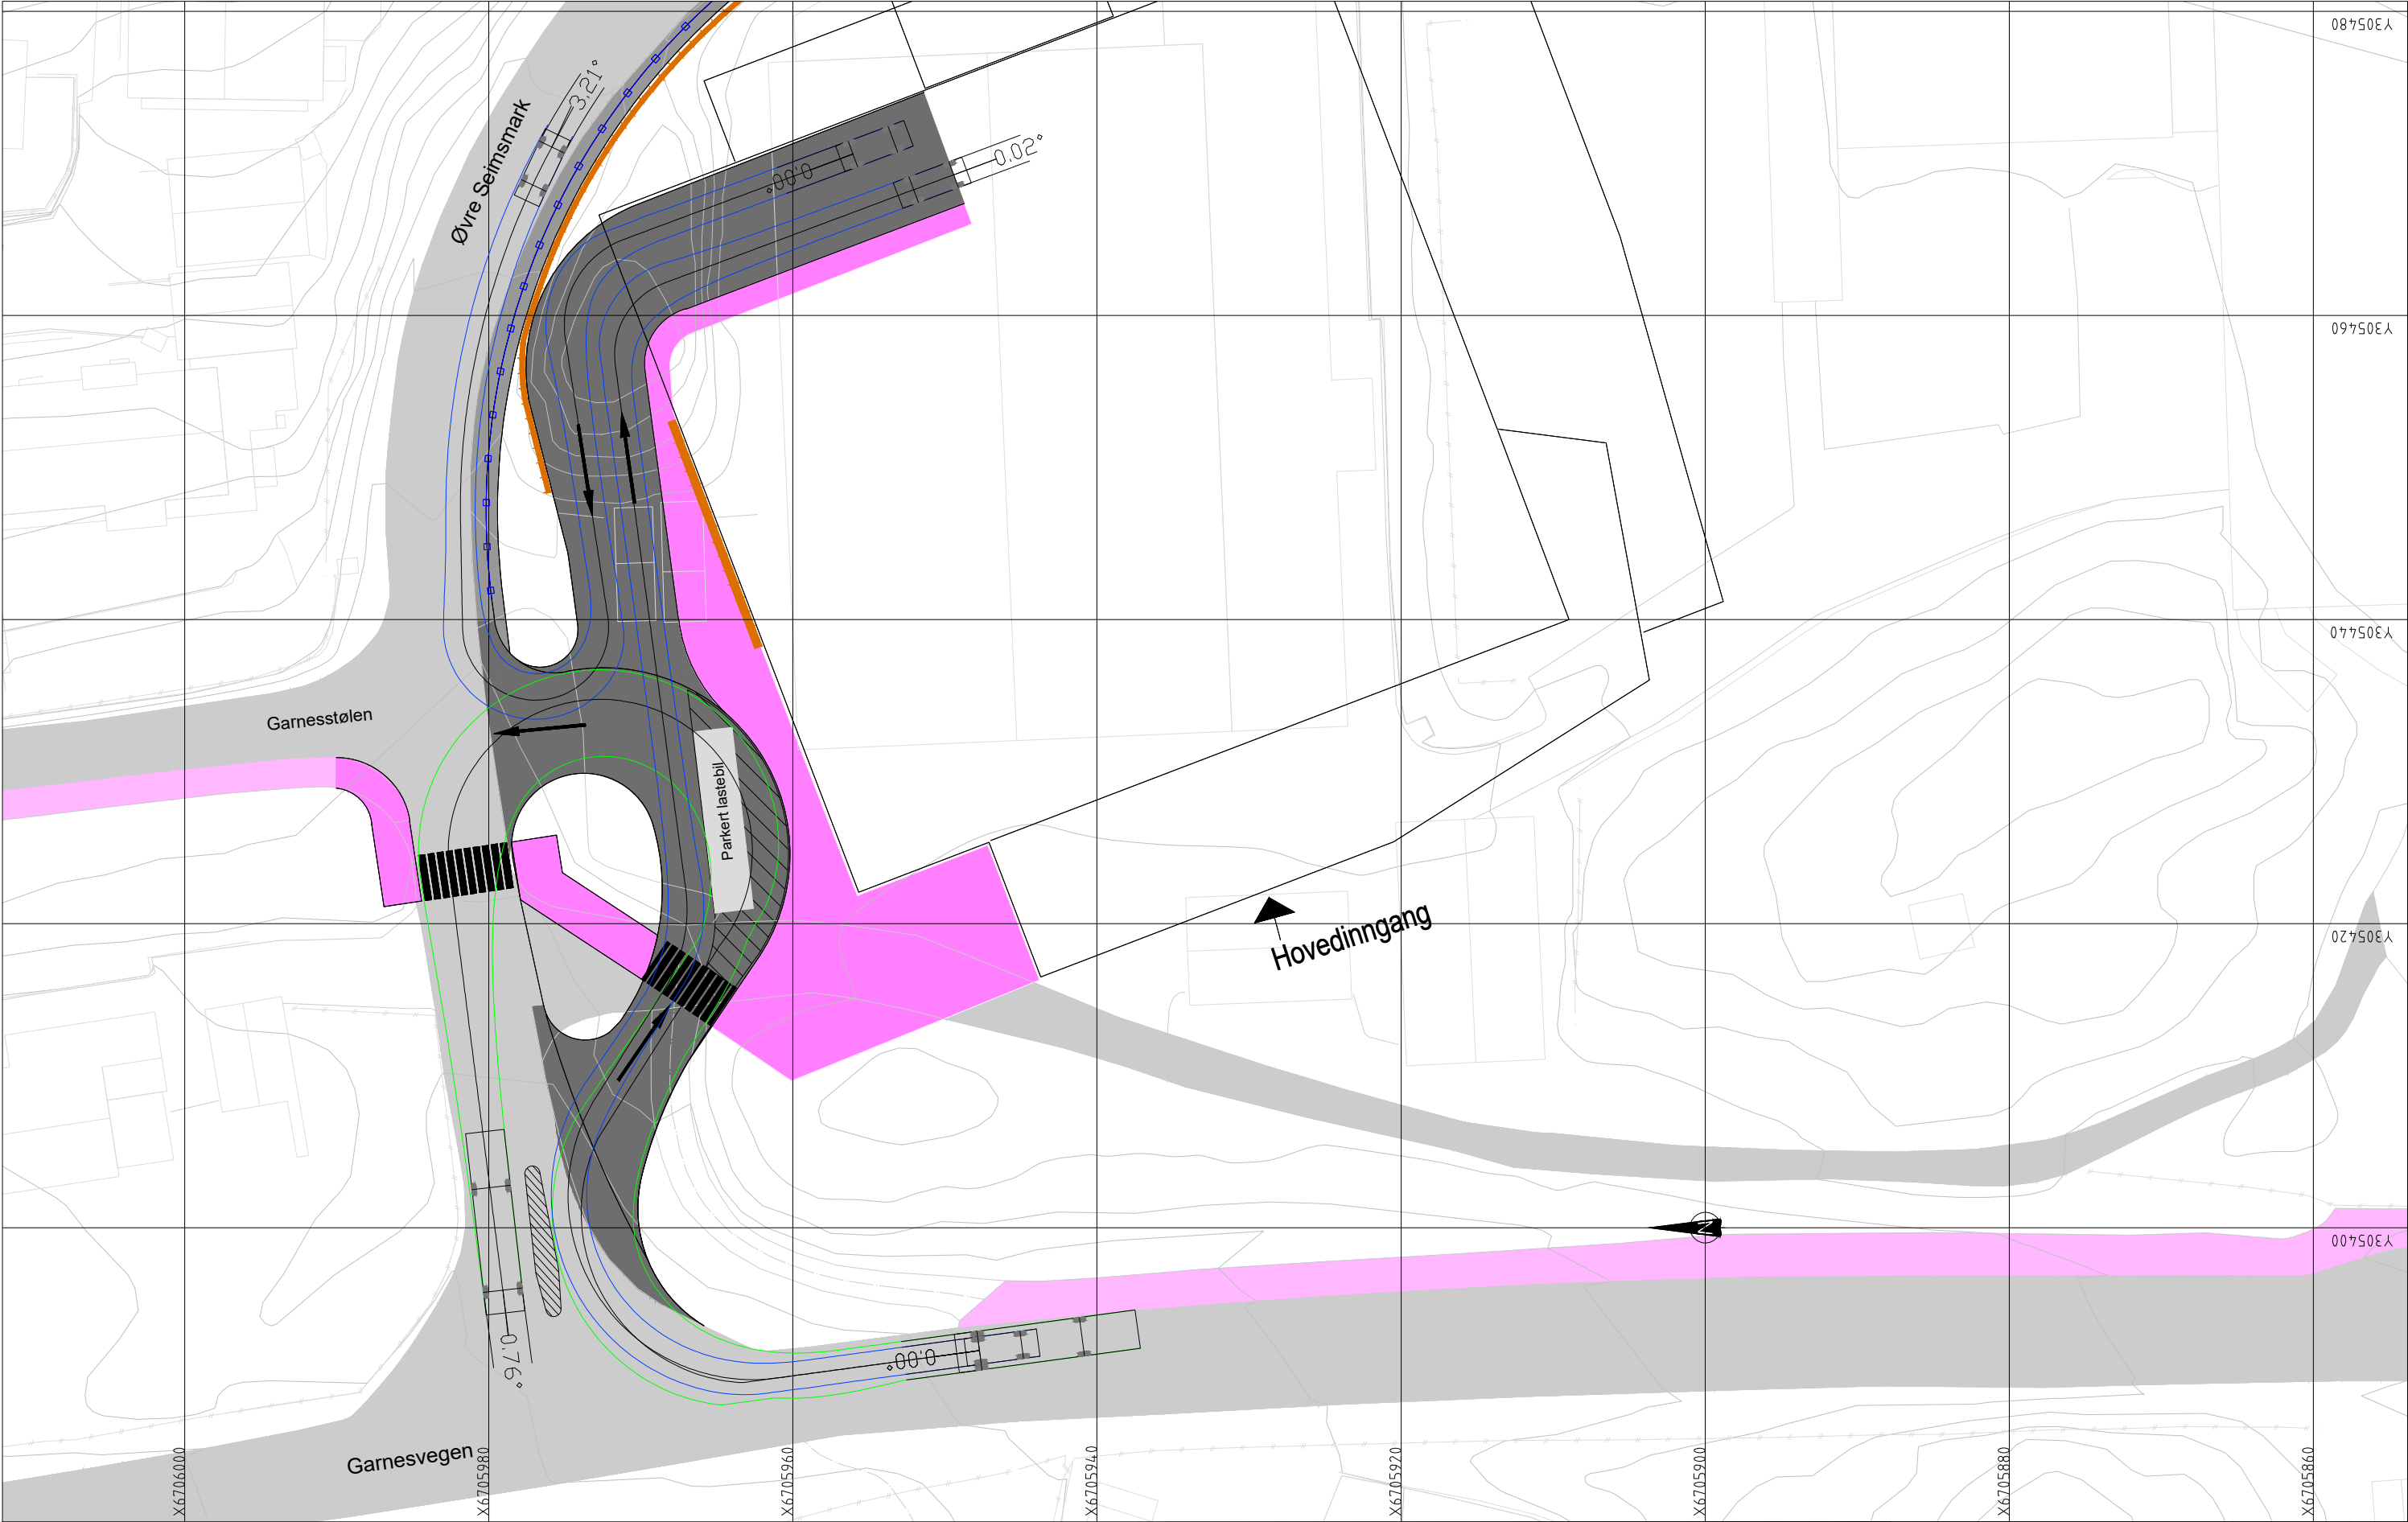

Tegnforklaring

Prosjektert



- Kjøreveg
- Fortau og gangareal
- Oppstilling for varelevering/renovasjon
- Mur
- Rekkeverk

Deleøy

Eksisterende

- Eksisterende veg
- Fortau

Status	Rev	Endring	Utført	Kontr.	Ansv.	Dato
Arkitektgruppen Cubus AS			notomi	nomlon	nokats	03.05.2023
Bjørnarhallen			Målestokk	Format		
			1:200	A1		
Vegmodell 65000 og 69000			Oppdragsleder:			
Spøringsanalyse lastebil og personbil			Kathrine Lie Strandsos			
Snusløyte og rampe til parkeringskjeller			Oppdragsnr.			
			10222290			
 Sweco Norge AS FANTOFTVEGEN 14P 5072 BERGEN TLF: 55 27 50 00 FAX: 55 27 50 01			Disiplin	Løpenummer:	Status	Rev:
VEG			VEG	Sporing 1	X	00

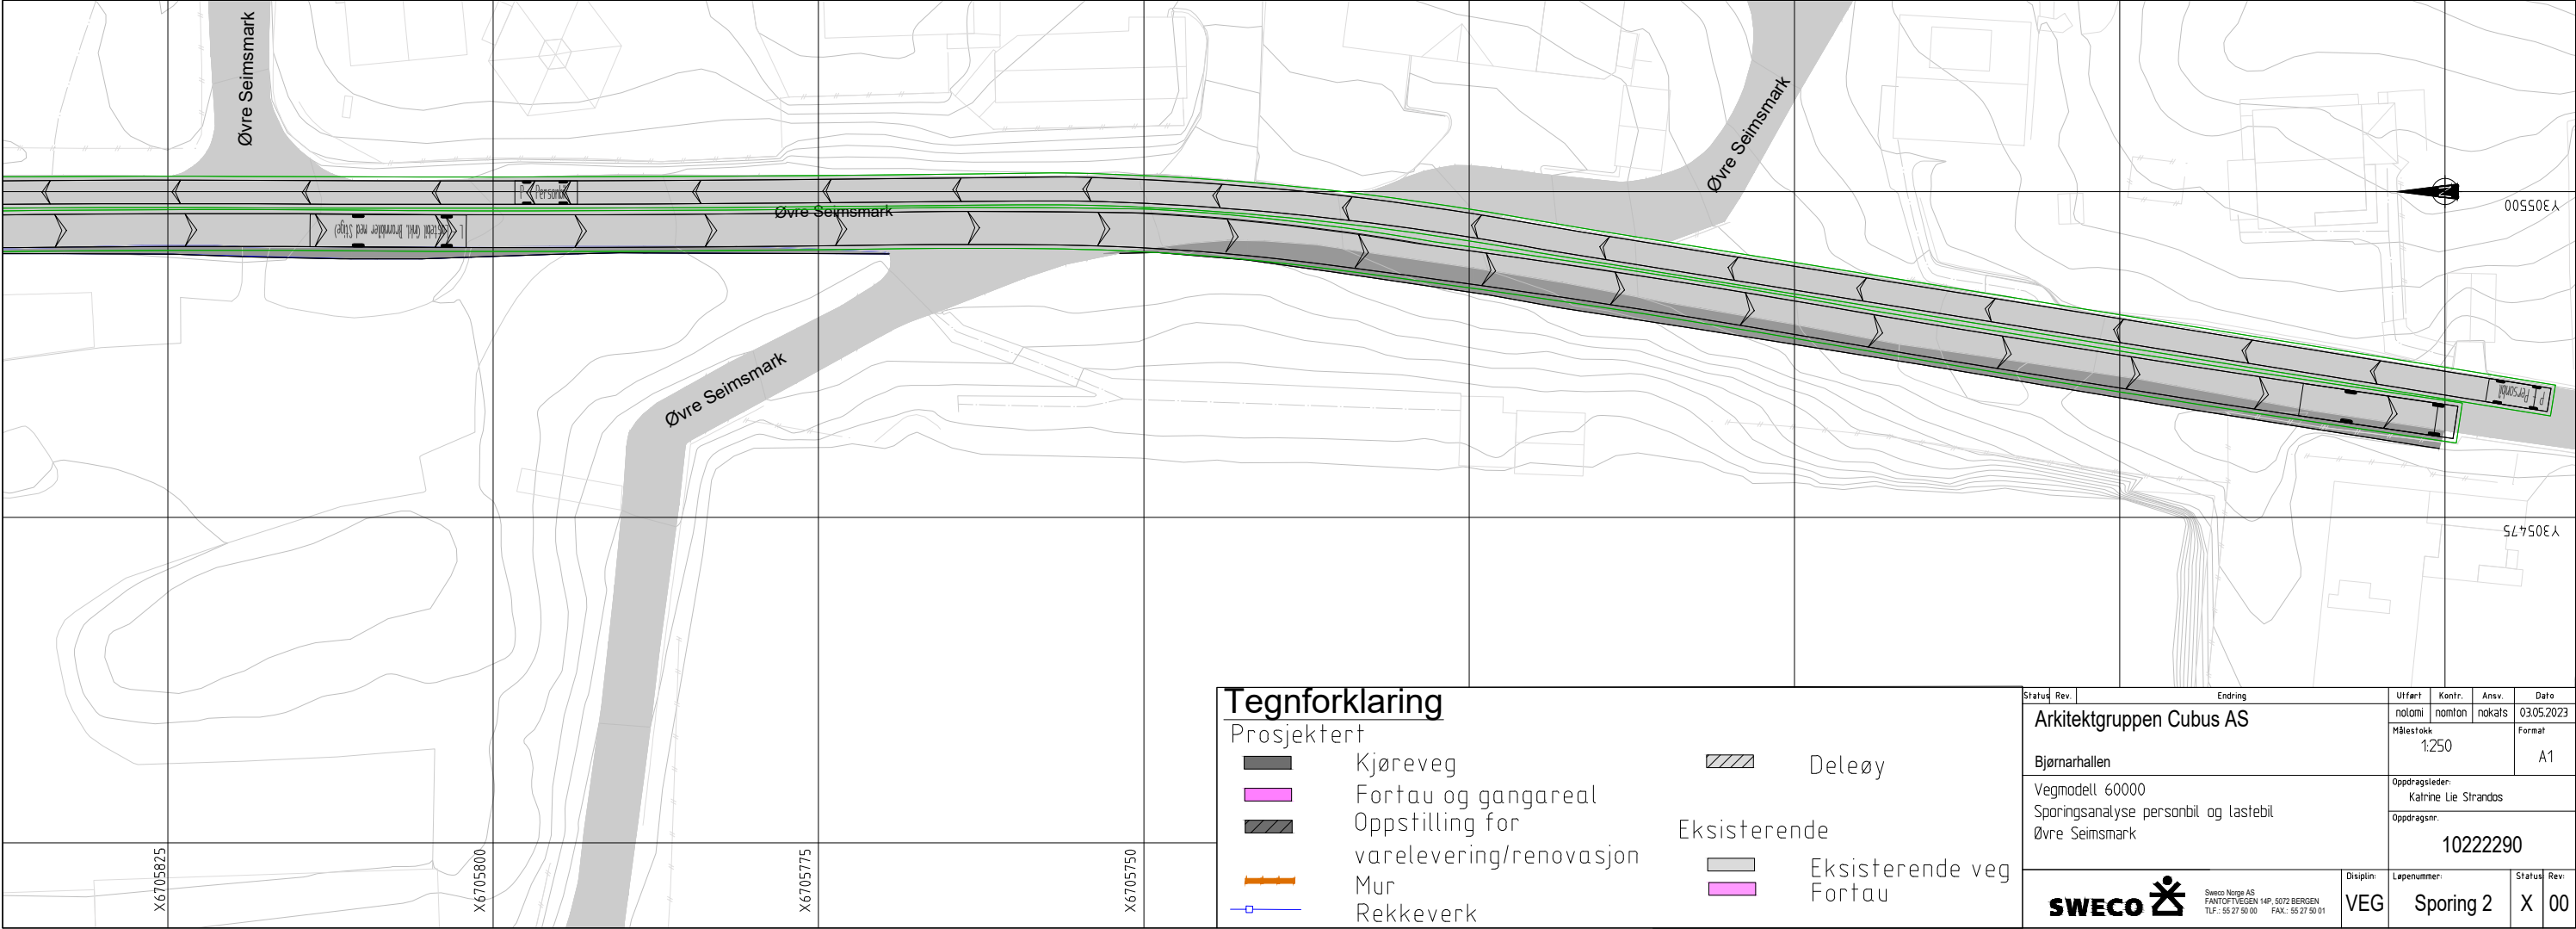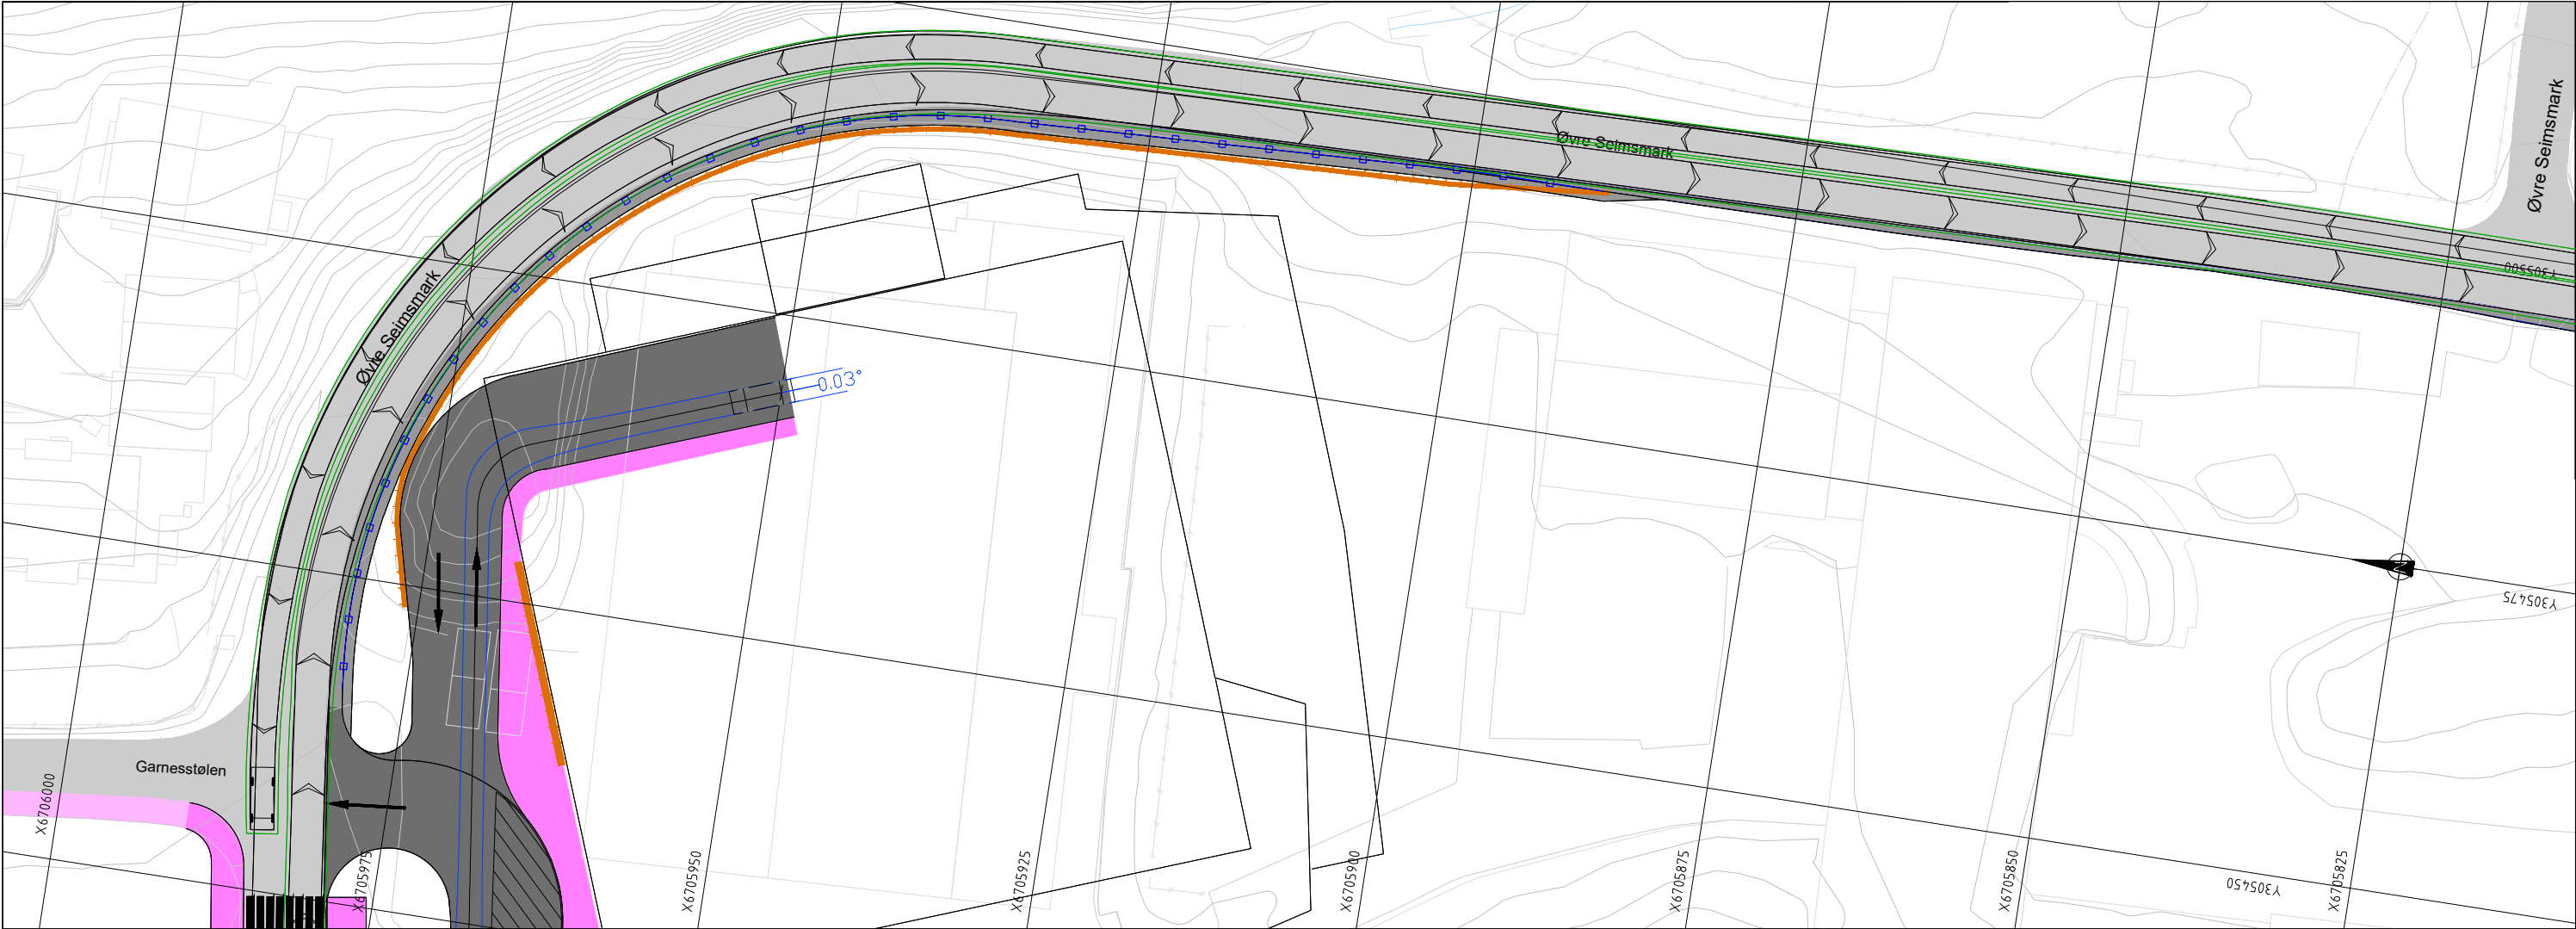

Tegnforklaring

Prosjekttert

- Kjøreveg
- Fortau og gangareal
- Oppstilling for varelevering/renovasjon
- Mur
- Rekkeverk

Deleøy


Eksisterende

Eksisterende veg
Fortau

Status	Rev.	Endring	Uttært	Kontr.	Ansv.	Dato
Arktektgruppen Cubus AS			notomi	notmon	notkals	03.05.2023
Bjørnarhallen			Målestokk	1:250	Format	A1
Vegmodell 60000			Oppdragsleder:	Katrine Lie Strandos		
Sporingsanalyse personbil og lastebil			Oppdragsnr.	10222290		
Øvre Seimsmark			Disiplin:	VEG	Løpnummer:	Spring 2
					Status:	X
					Rev:	00



Sweco Norge AS
FANTOFTVEGEN 14P, 5072 BERGEN
Tlf.: 55 27 50 00 Fax: 55 27 50 01

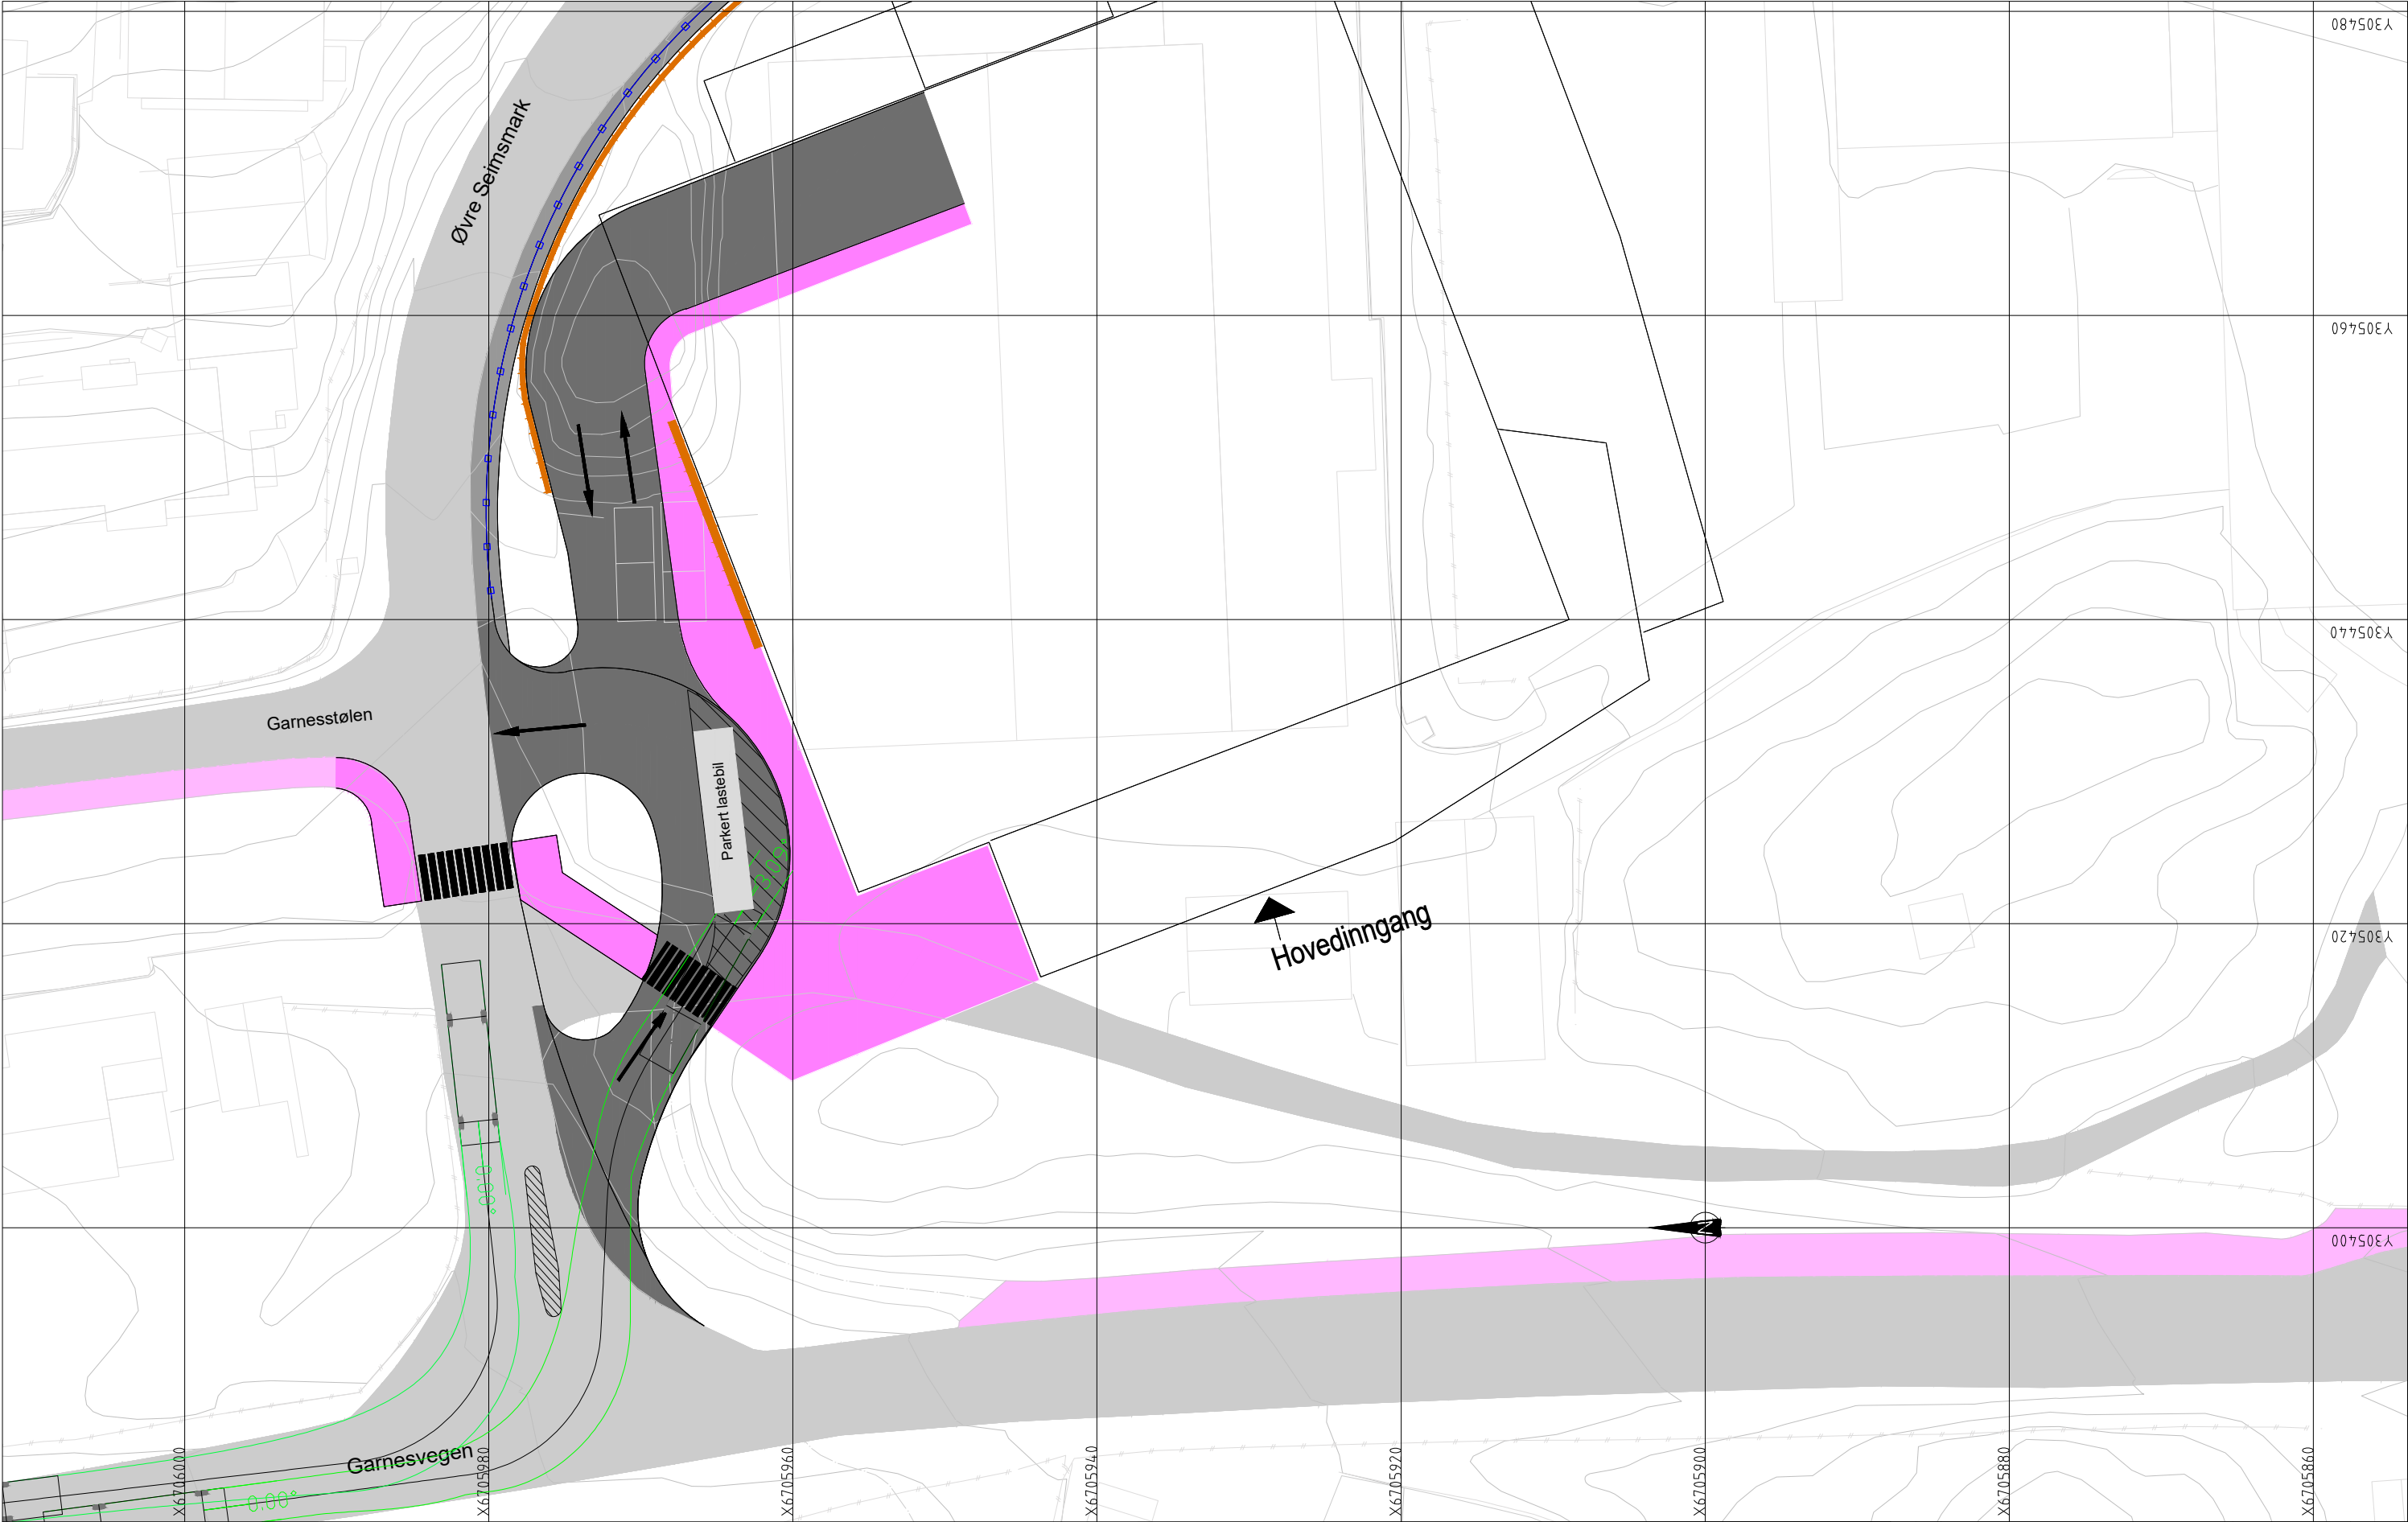

Tegnforklaring

Prosjekttert


- Kjøreveg
- Fortau og gangareal
- Oppstilling for varelevering/renovasjon
- Mur
- Rekkeverk

Deleøy

Eksisterende

- Eksisterende veg
- Fortau

Status	Rev	Endring			Utført	Kontr.	Ansv.	Dato	
Arkitektgruppen Cubus AS					notomi	nomlon	nokats	0305.2023	
Bjørnarhallen					Målestokk	1:200			Format
Vegmodell 65000 og 69000					Oppdragsleder:				
Spøringsanalyse lastebil					Kathrine Lie Strandsos				
Snusløyte og rampe til parkeringskjeller					Oppdragsnr.				
					10222290				
 Sweco Norge AS FANTOFTVEGEN 14P 5072 BERGEN TLF: 55 27 50 00 FAX: 55 27 50 01					Disiplin	Løpnummer:		Status	Rev:
					VEG	Spring 3		X	00

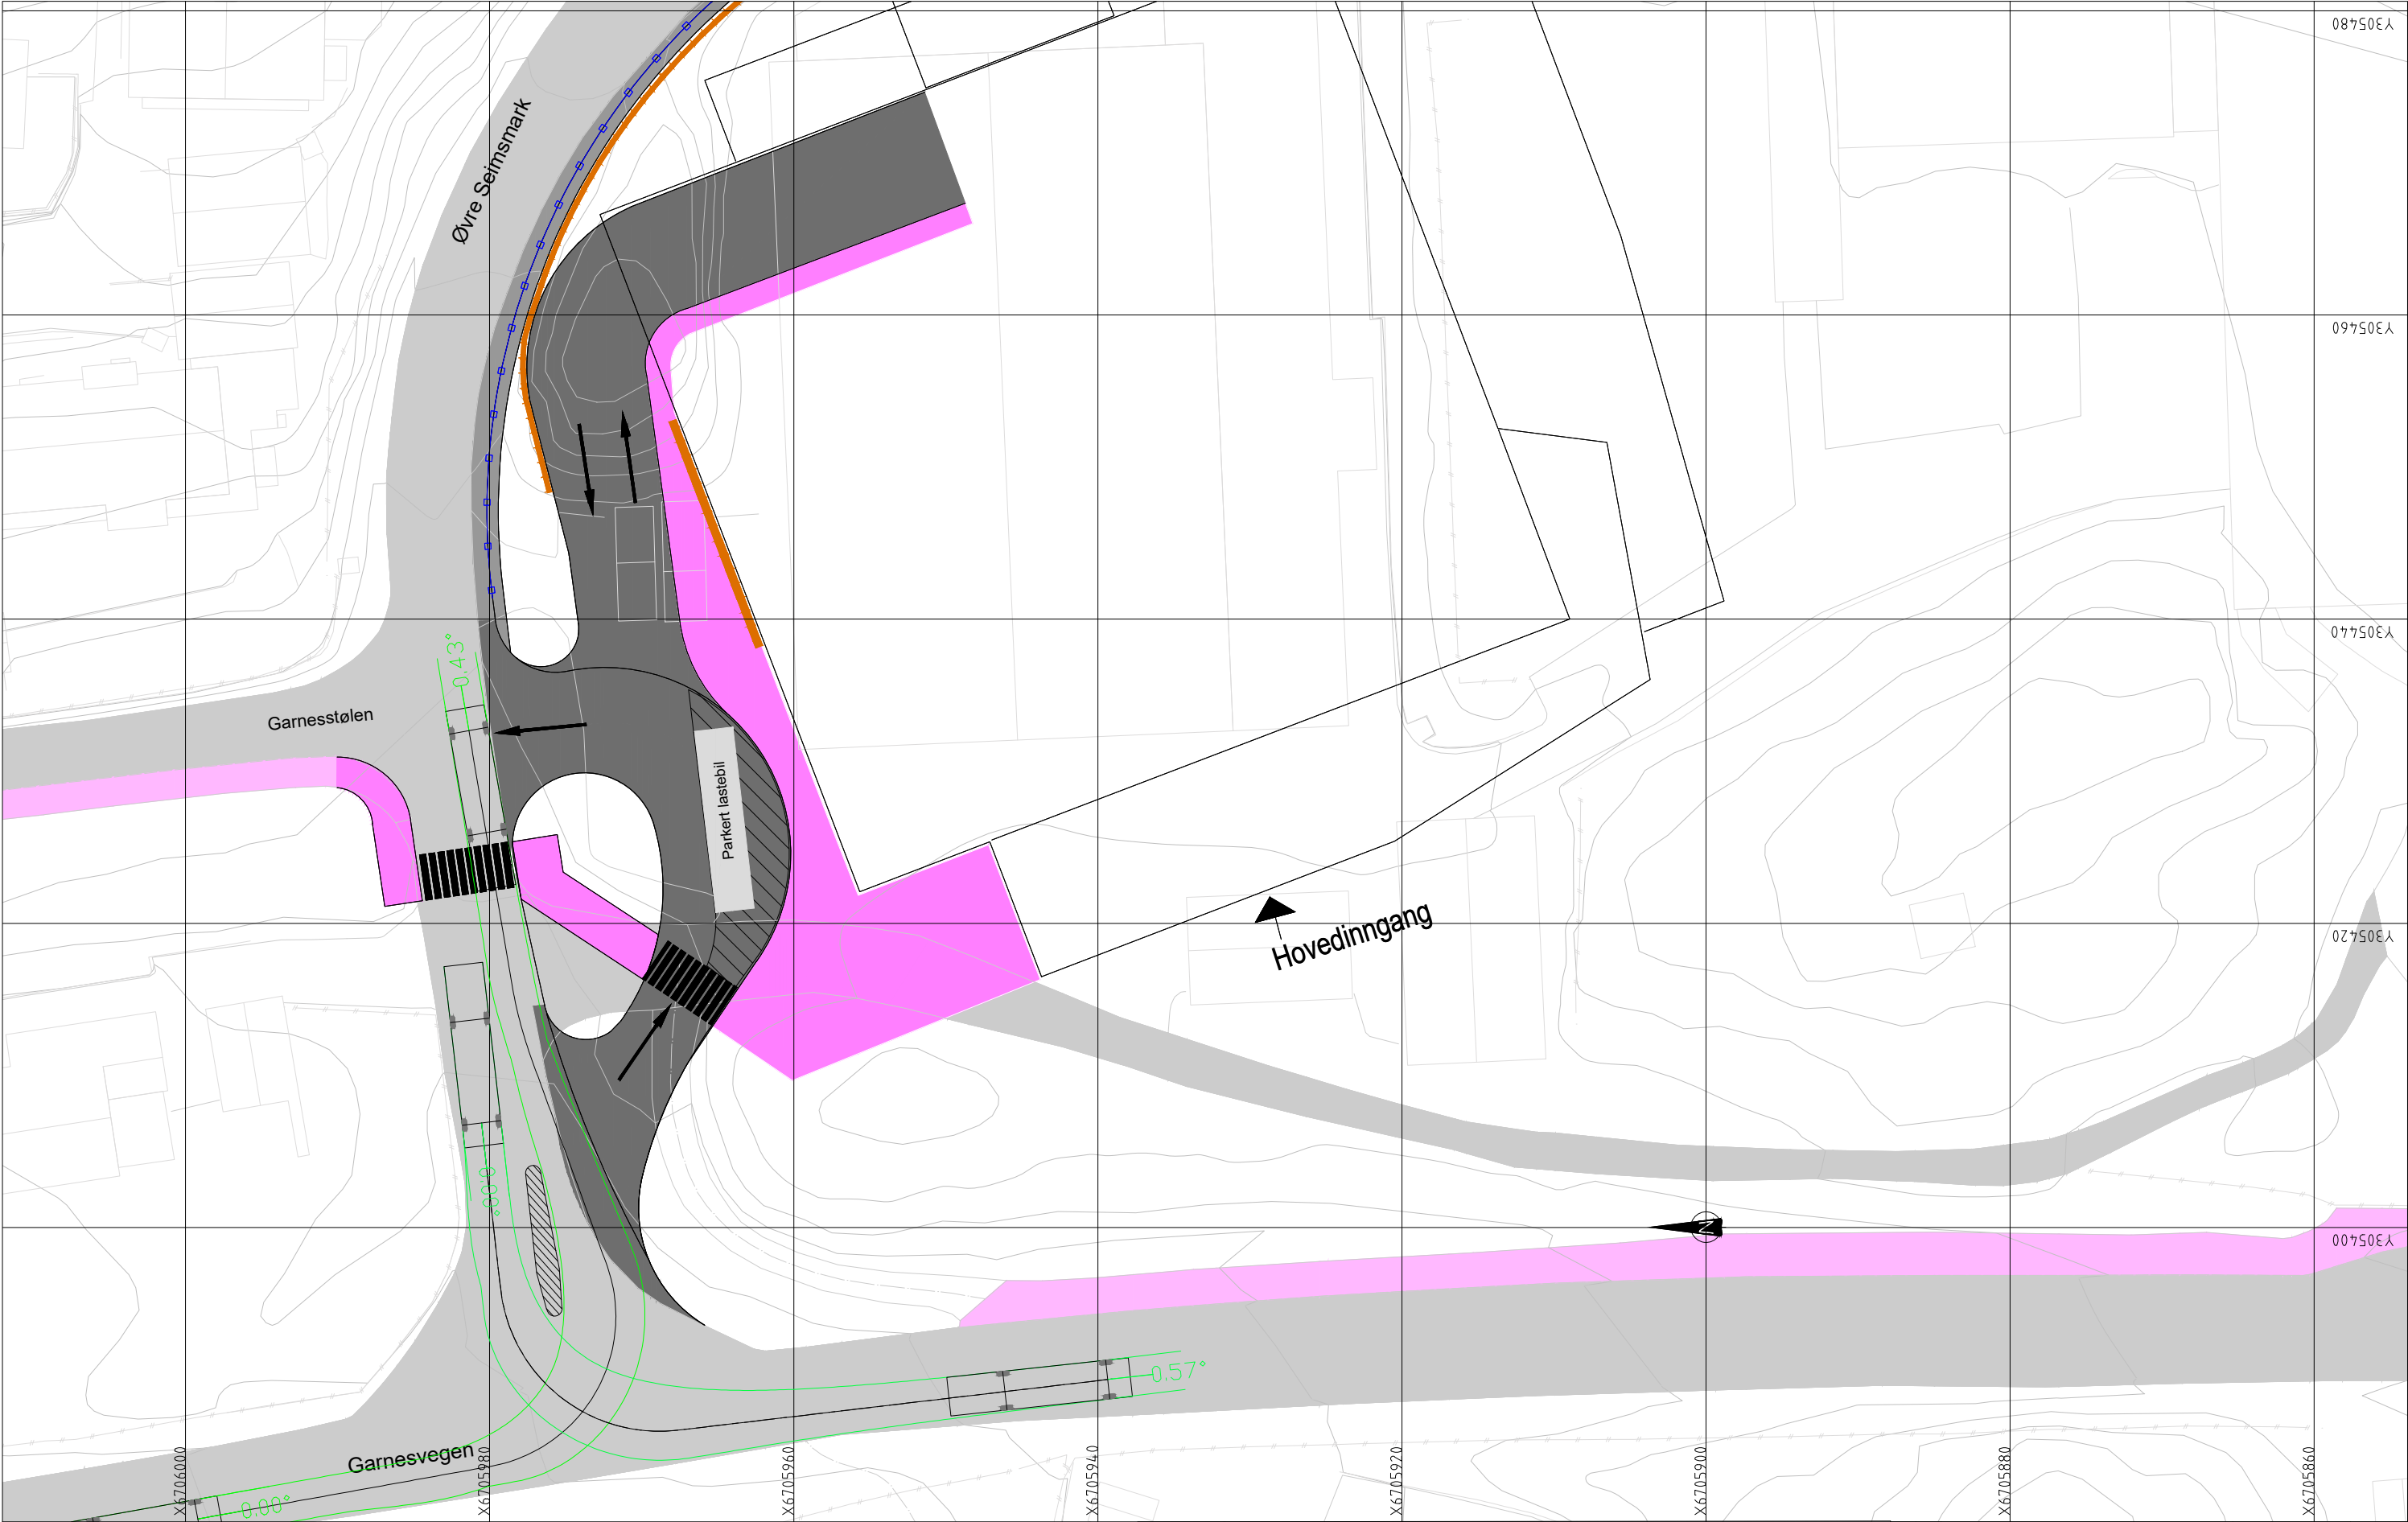

Tegnforklaring

Prosjektert


- Kjøreveg
- Fortau og gangareal
- Oppstilling for varelevering/renovasjon
- Mur
- Rekkeverk

Deleøy


Eksisterende

- Eksisterende veg
- Fortau

Status	Rev.	Endring	Utført	Kontr.	Ansv.	Dato
Arkitektgruppen Cubus AS			notomi	nomlon	notkats	03.05.2023
Bjørnarhallen			Målestokk 1:200	Format A1		
Vegmodell 65000 og 69000			Oppdragsleder: Kathrine Lie Strandsos			
Sporingsanalyse lastebil			Oppdragsnr. 10222290			
Snusløyte og rampe til parkeringskjeller						
 Sweco Norge AS FANTOFTVEGEN 14P 5072 BERGEN TLF: 55 27 50 00 FAX: 55 27 50 01			Disiplin VEG	Løpenummer: Sporing 4	Status X	Rev. 00

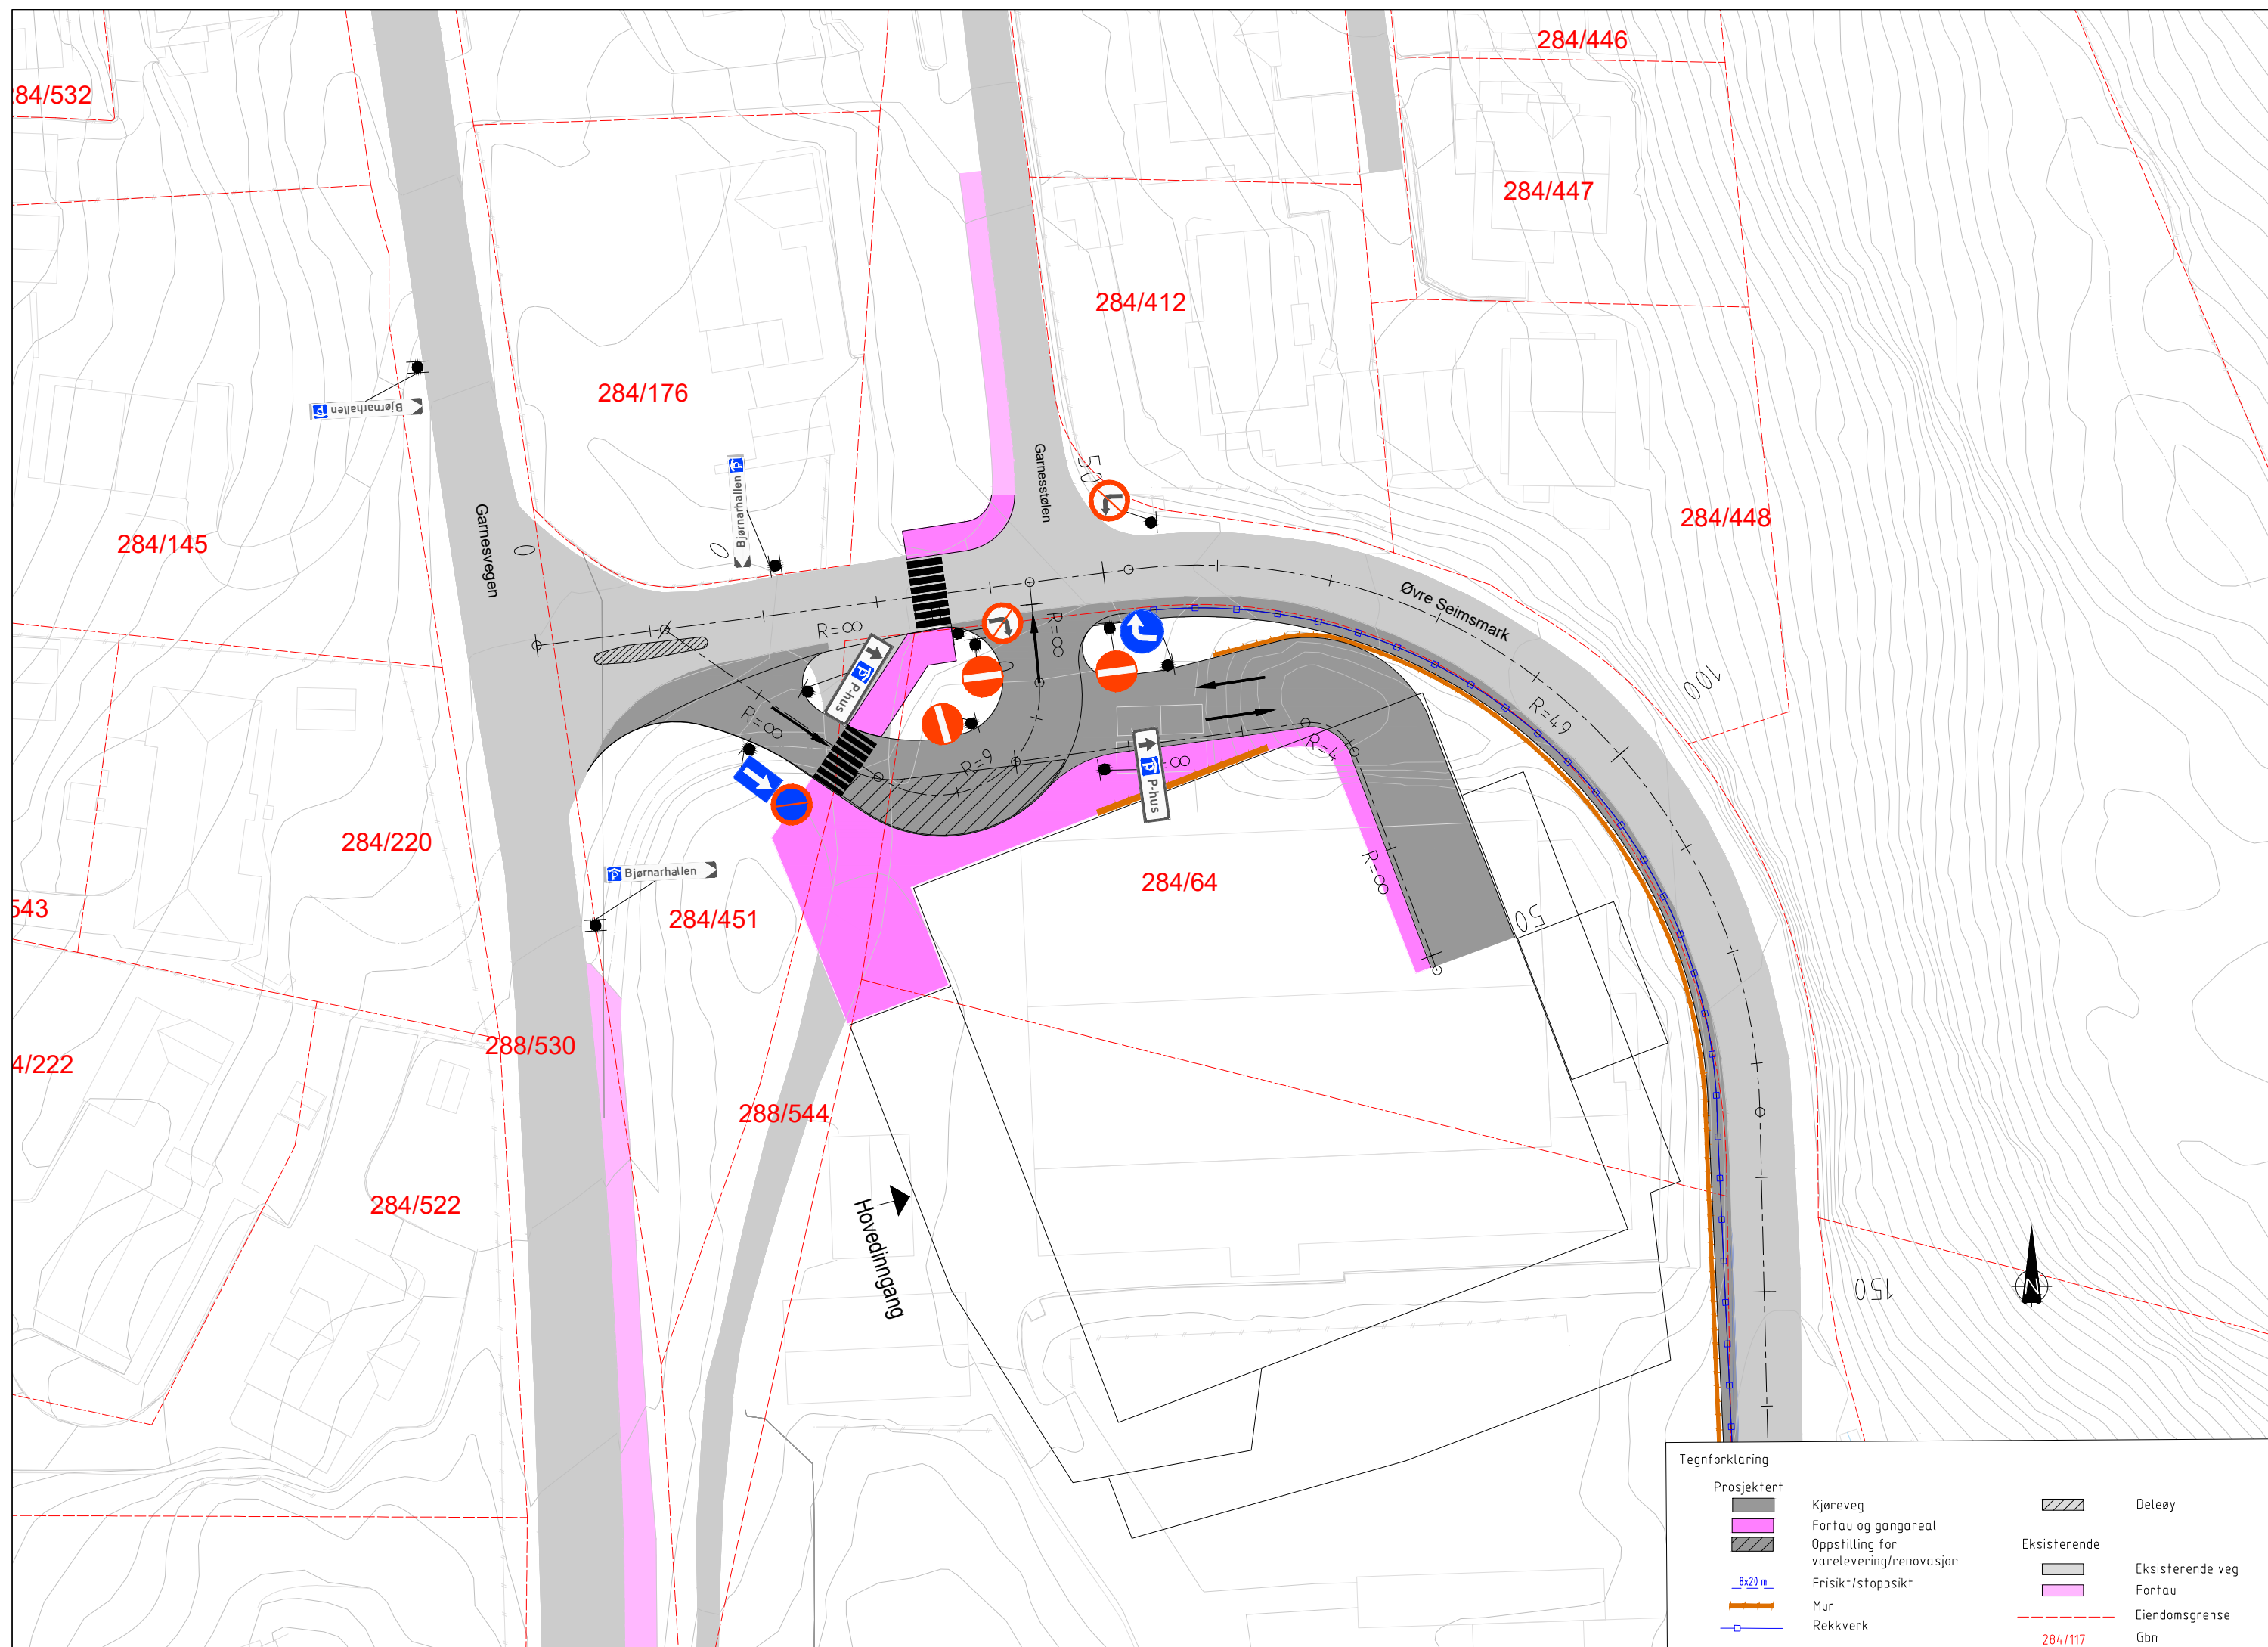

Snitt A

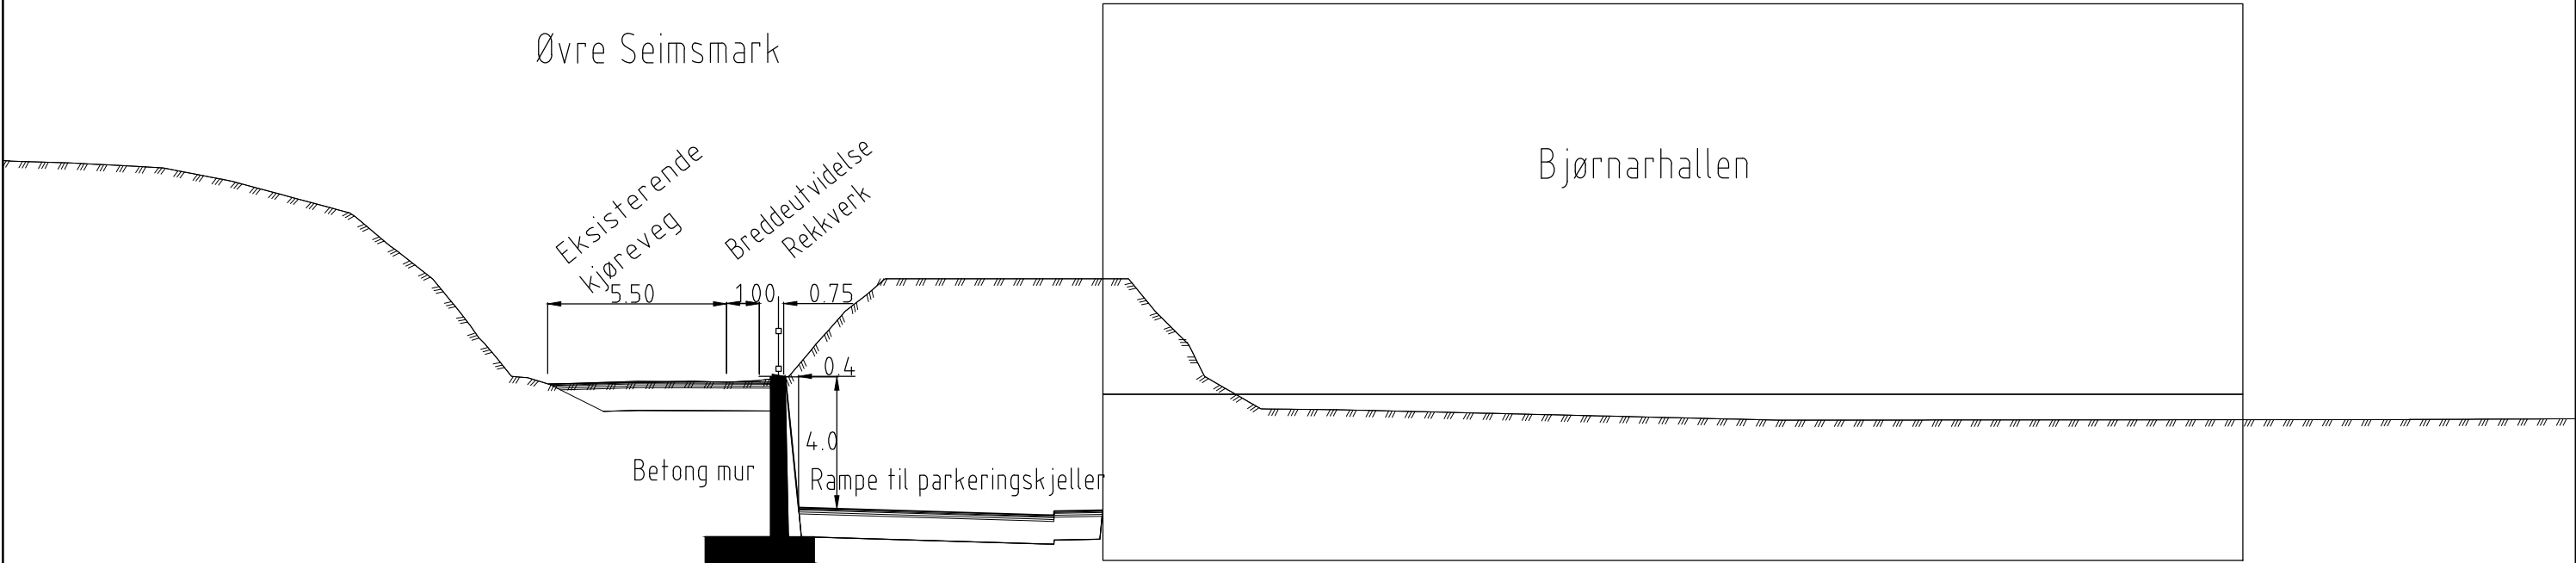

Status	Rev.	Endring	Utført	Kontr.	Ansv.	Dato
Arkitektgruppen Cubus AS			nolami	nomton	makals	20.10.2022
Bjørnarhallen			Målestokk	1:100	Format	A1
Tverrsnitt			Oppdragsleder: Kathrine Lie Strandos			
			Oppdragsnr. 10222290			
SWECO 			Disiplin:	Løpenummer:	Status:	Rev.
Sweco Norge AS FANTOFTVEGEN 14P 5072 BERGEN TLF.: 55 27 50 00 FAX: 55 27 50 01			VEG	F001	X	00