


Vedlegg, snitt

# Områdereguleringsplan Indre Arna



BERGEN  
KOMMUNE

Arealplan-ID 63130000  
Juni 2023

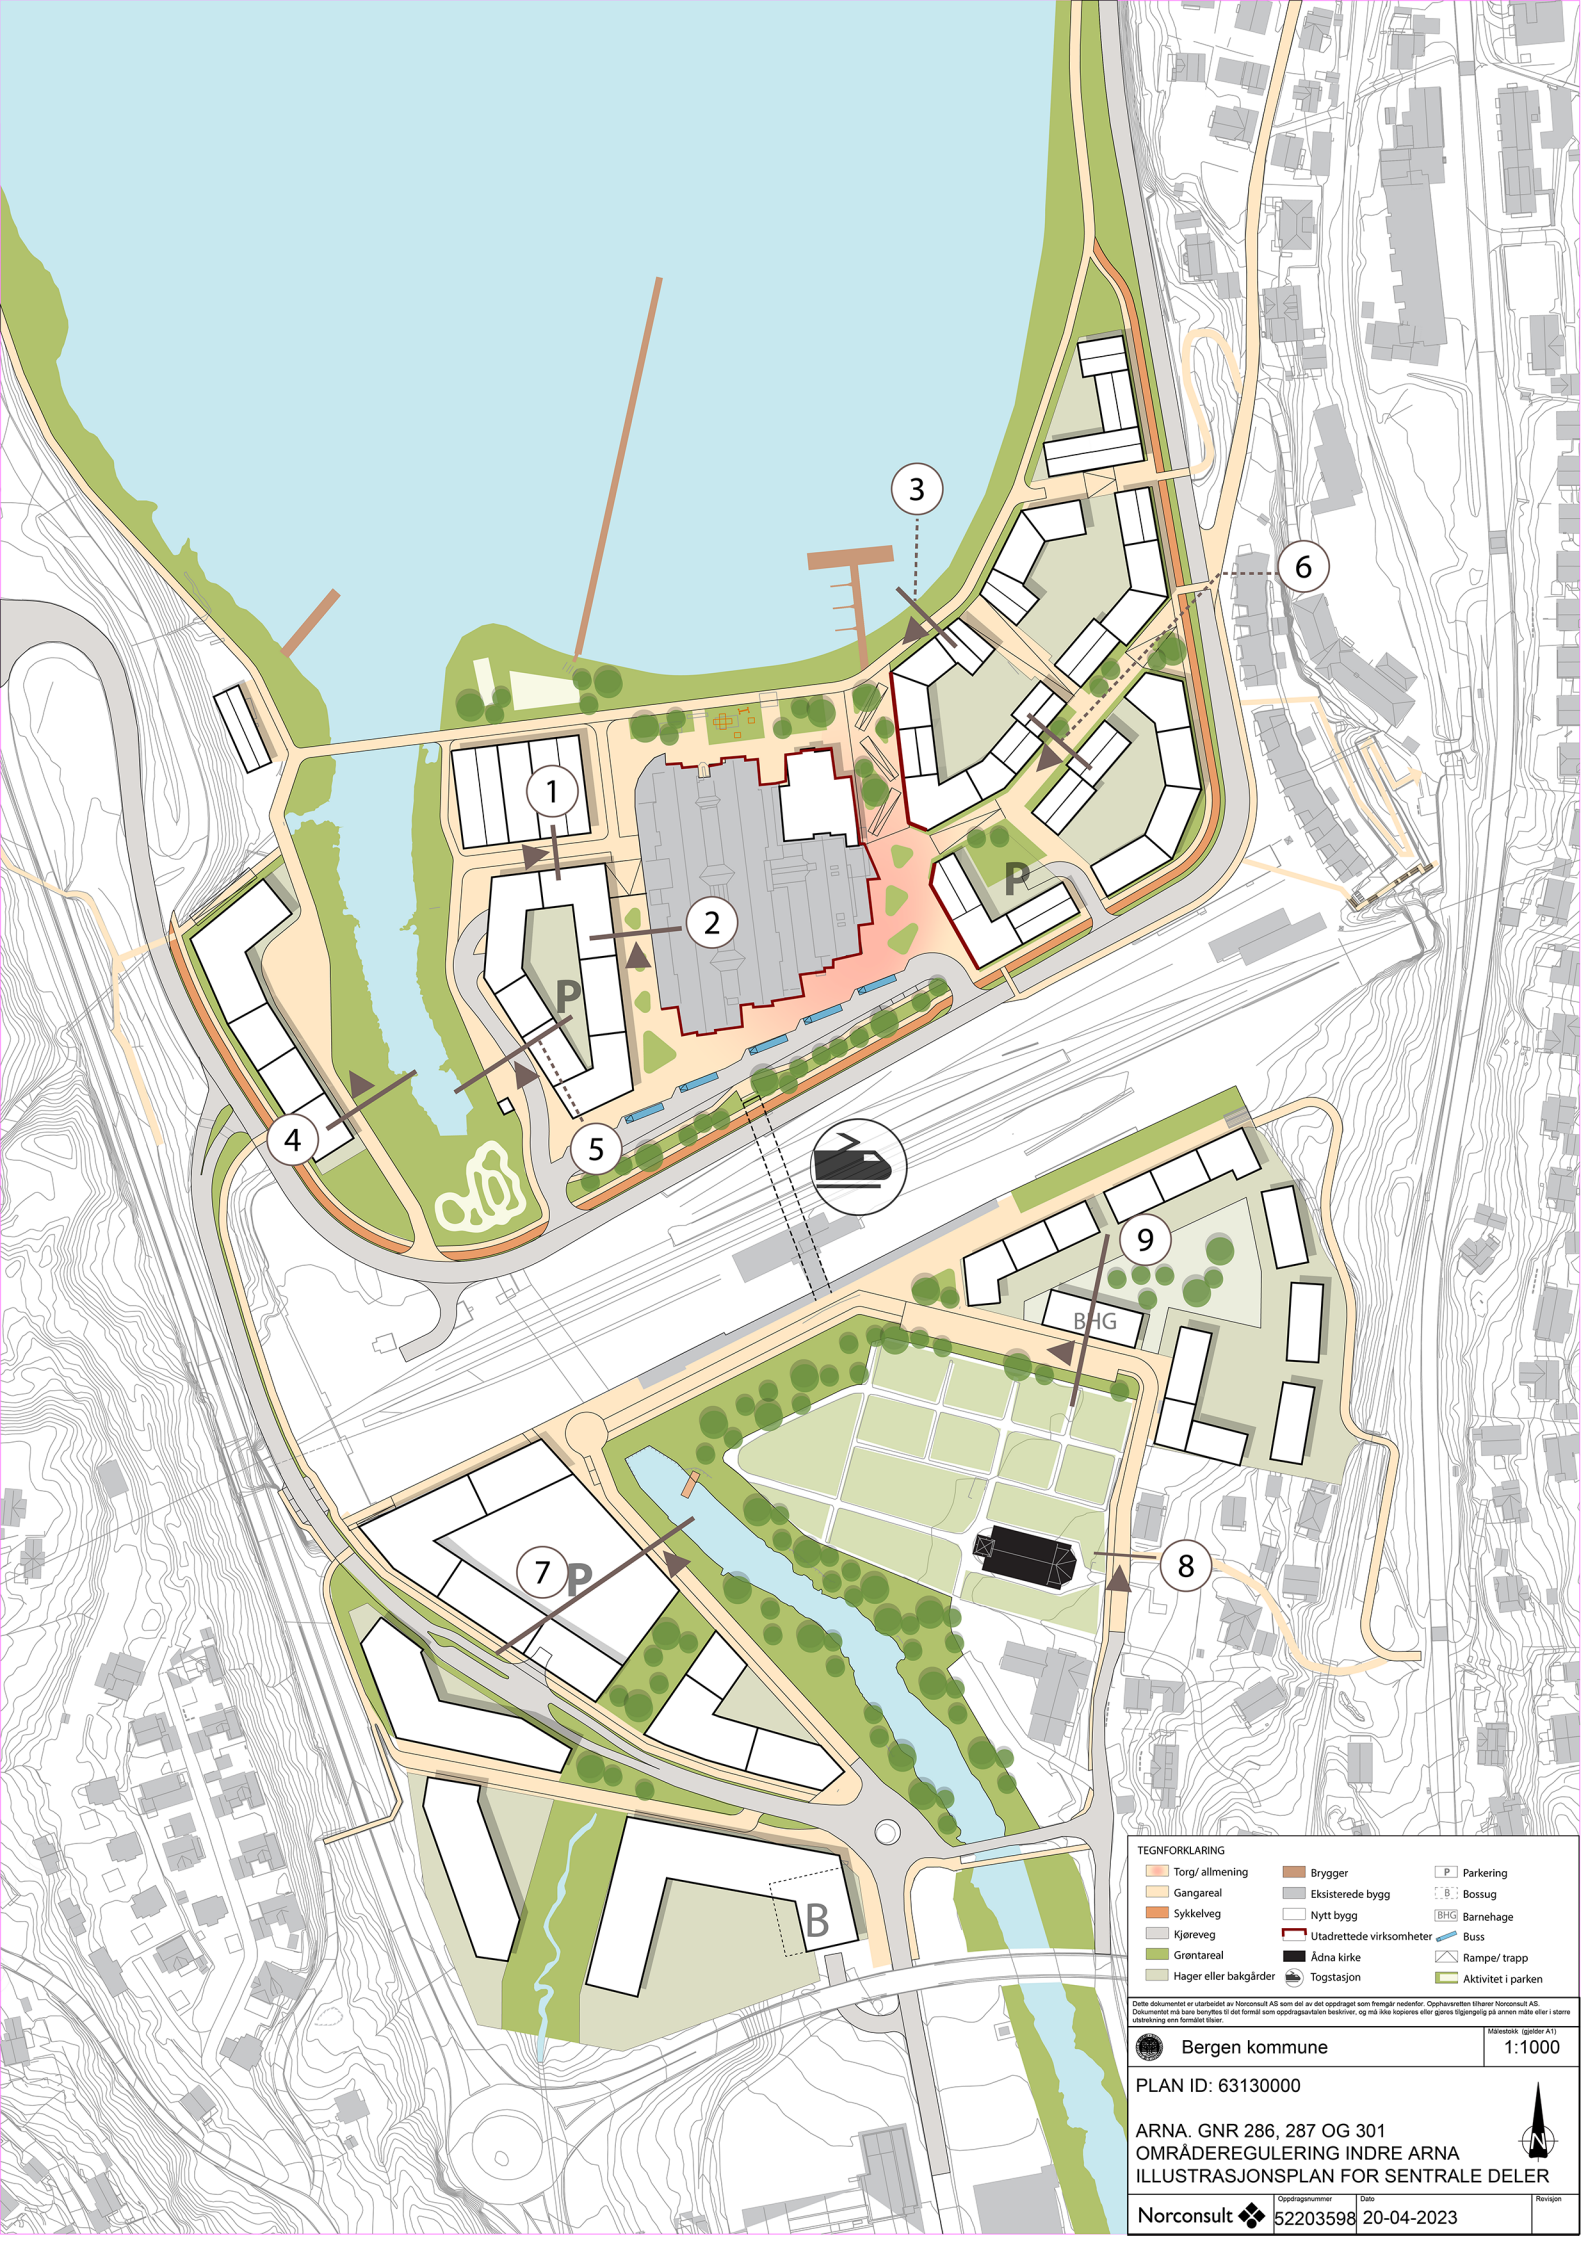

**TEGNFORKLARING**


Torg/allmenning	Brygger	Parkering
Gangareal	Eksisterede bygg	Bossug
Sykkelveg	Barnehage	Buss
Kjøreveg	Utadrettede virksomheter	Rampe/trapp
Grøntareal	Ådna kirke	Aktivitet i parken
Hager eller bakgårder	Togstasjon	

Dette dokumentet er utarbeidet av Norconsult AS som del av det oppdraget som fremgår nedenfor. Opphavsretten tilhører Norconsult AS. Dokumentet må bare benyttes til det formål som oppdragsparten beskriver, og må ikke kopieres eller gøres tilgjengelig på annen måte eller i større utvidelse enn formålet illo.

Bergen kommune Målestokk (gitter A1)  
1:1000

PLAN ID: 63130000


**ARNA, GNR 286, 287 OG 301  
OMRÅDEREGULERING INDRE ARNA  
ILLUSTRASJONSPLAN FOR SENTRALE DELER**

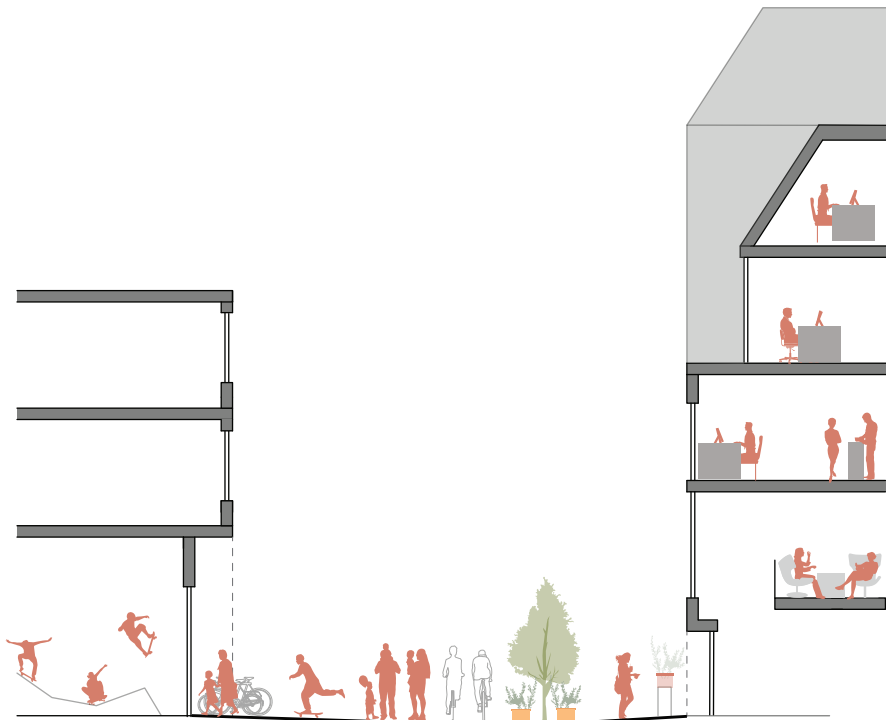

Bygg med offentlig formål

12m


Kontor

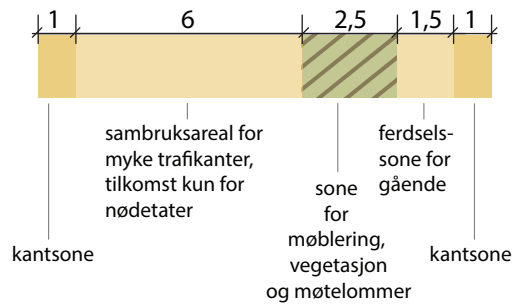

## 1. GATETUN MELLOM OFFENTLIG BYGG OG KONTORKVARTAL






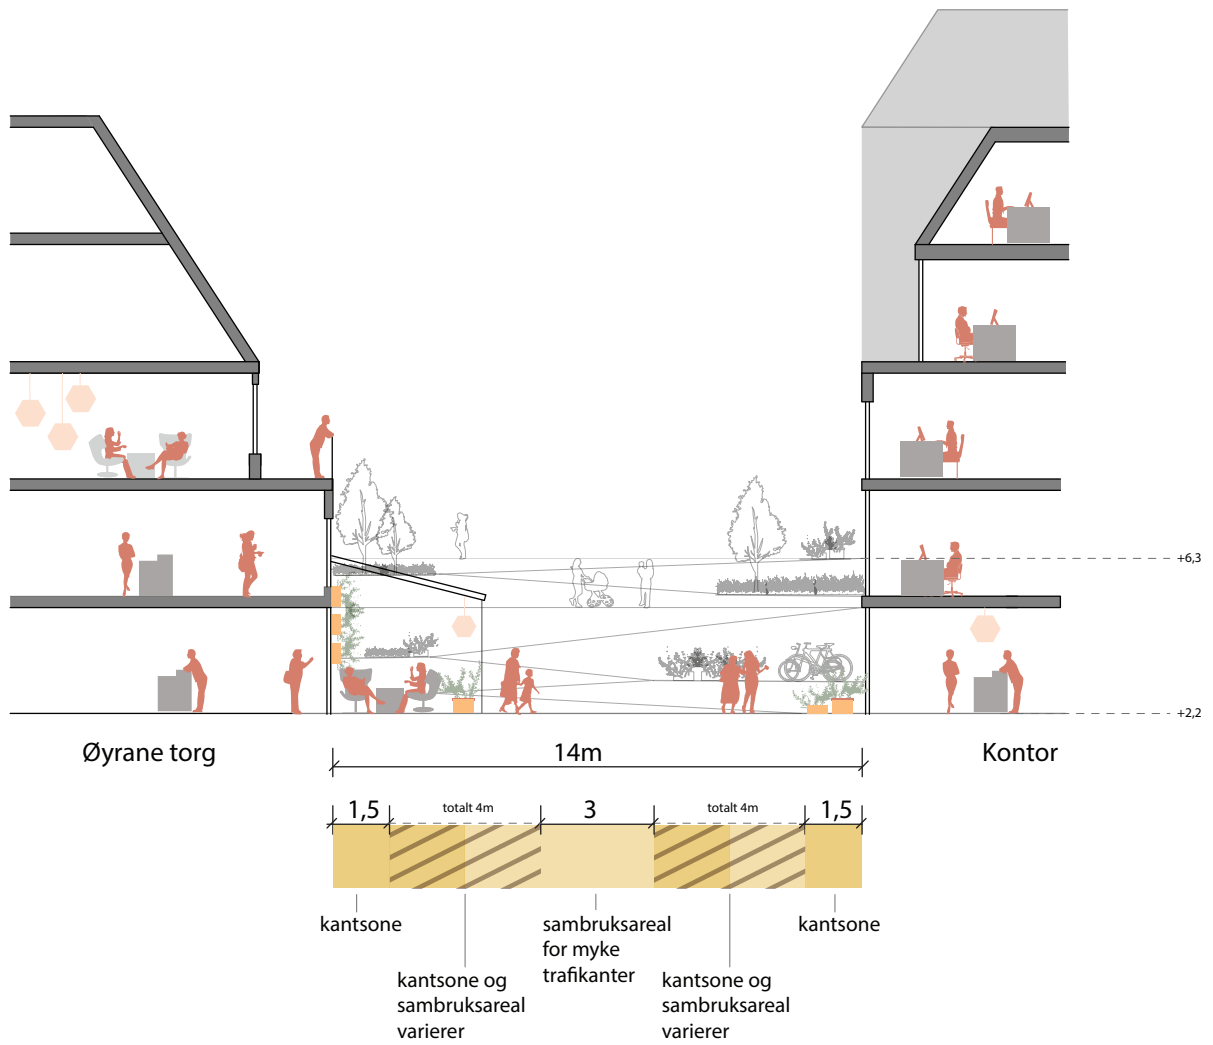

## 2. AKSEN VEST FOR ØYRANE TORG






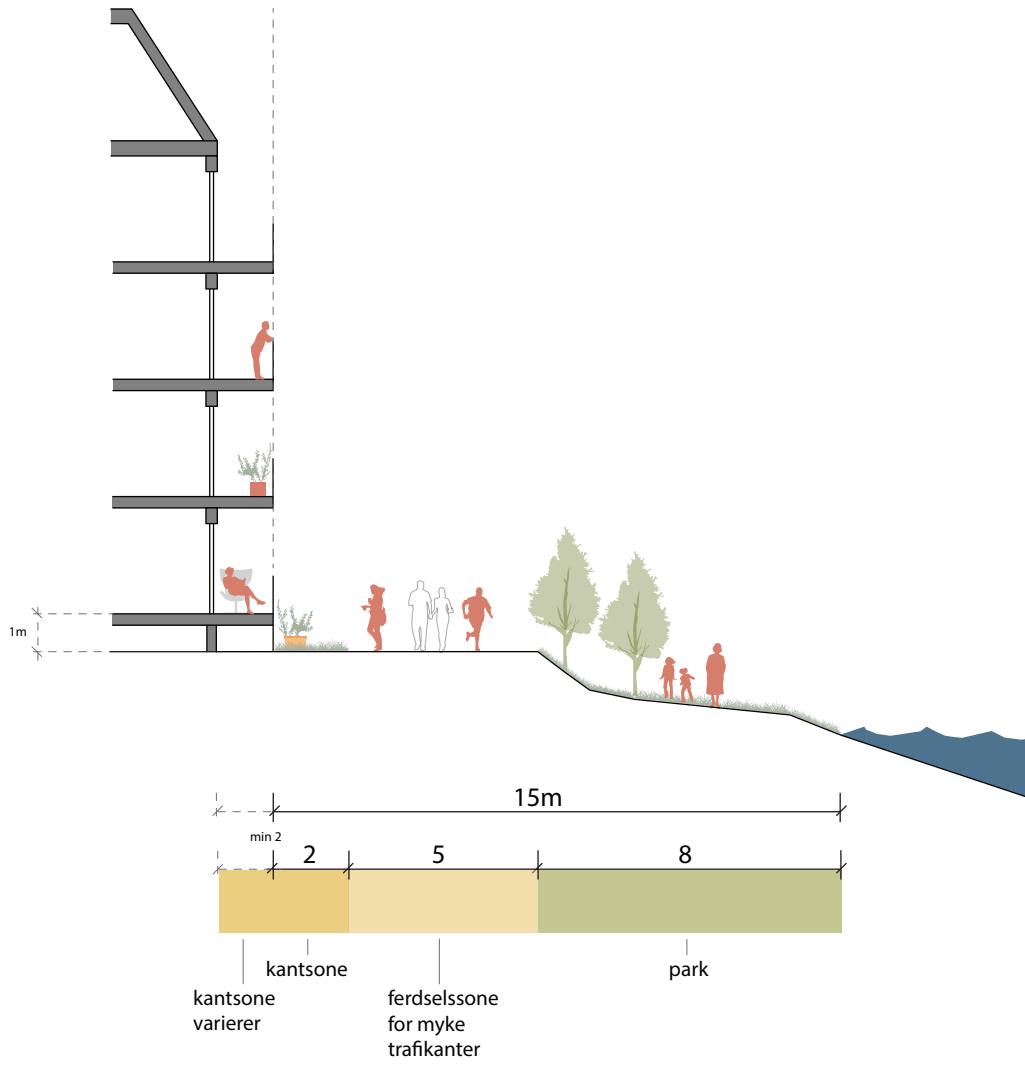


### 3 A. SJØPROMENADEN



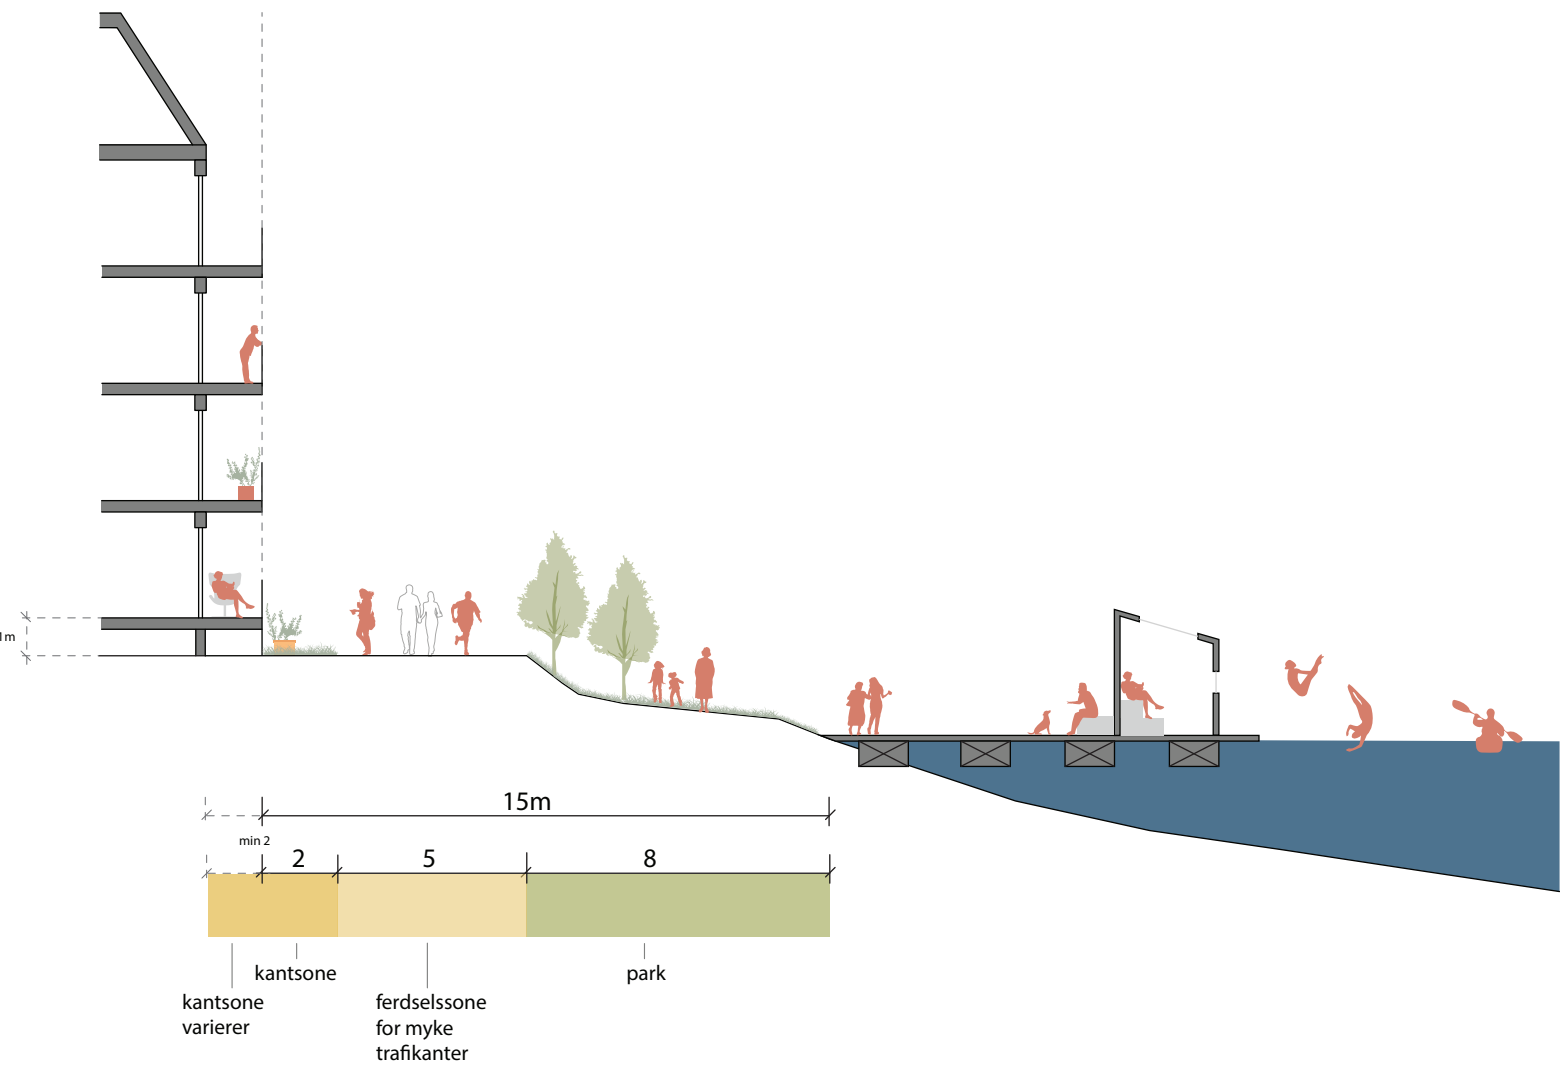

### 3 B. SJØPROMENADEN MED BRYGGE




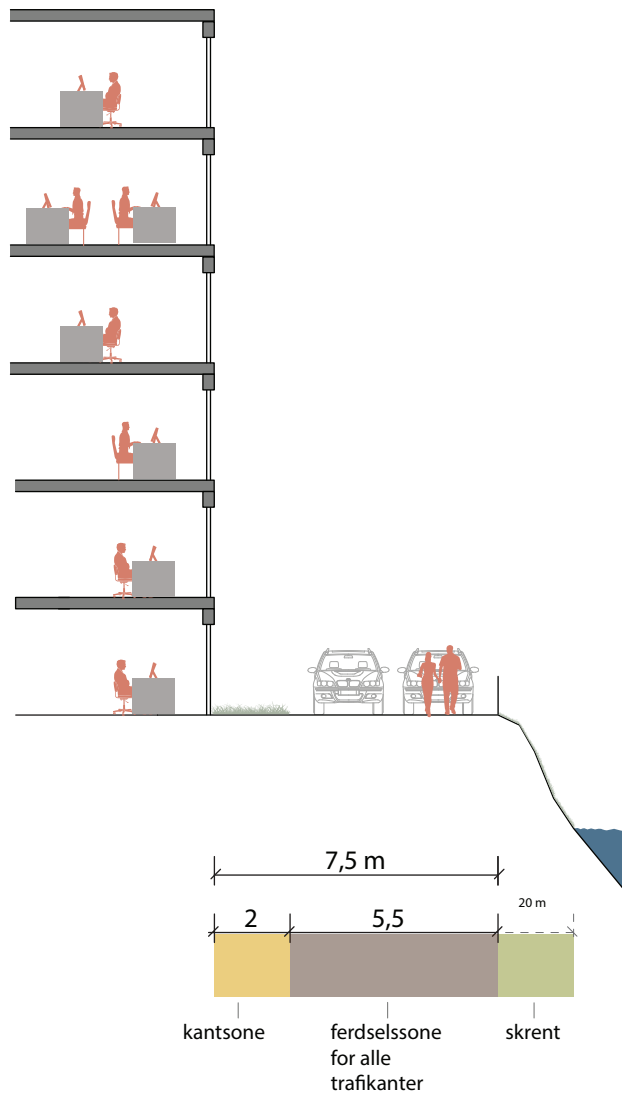

#### 4. ELVEMUNNING VEST







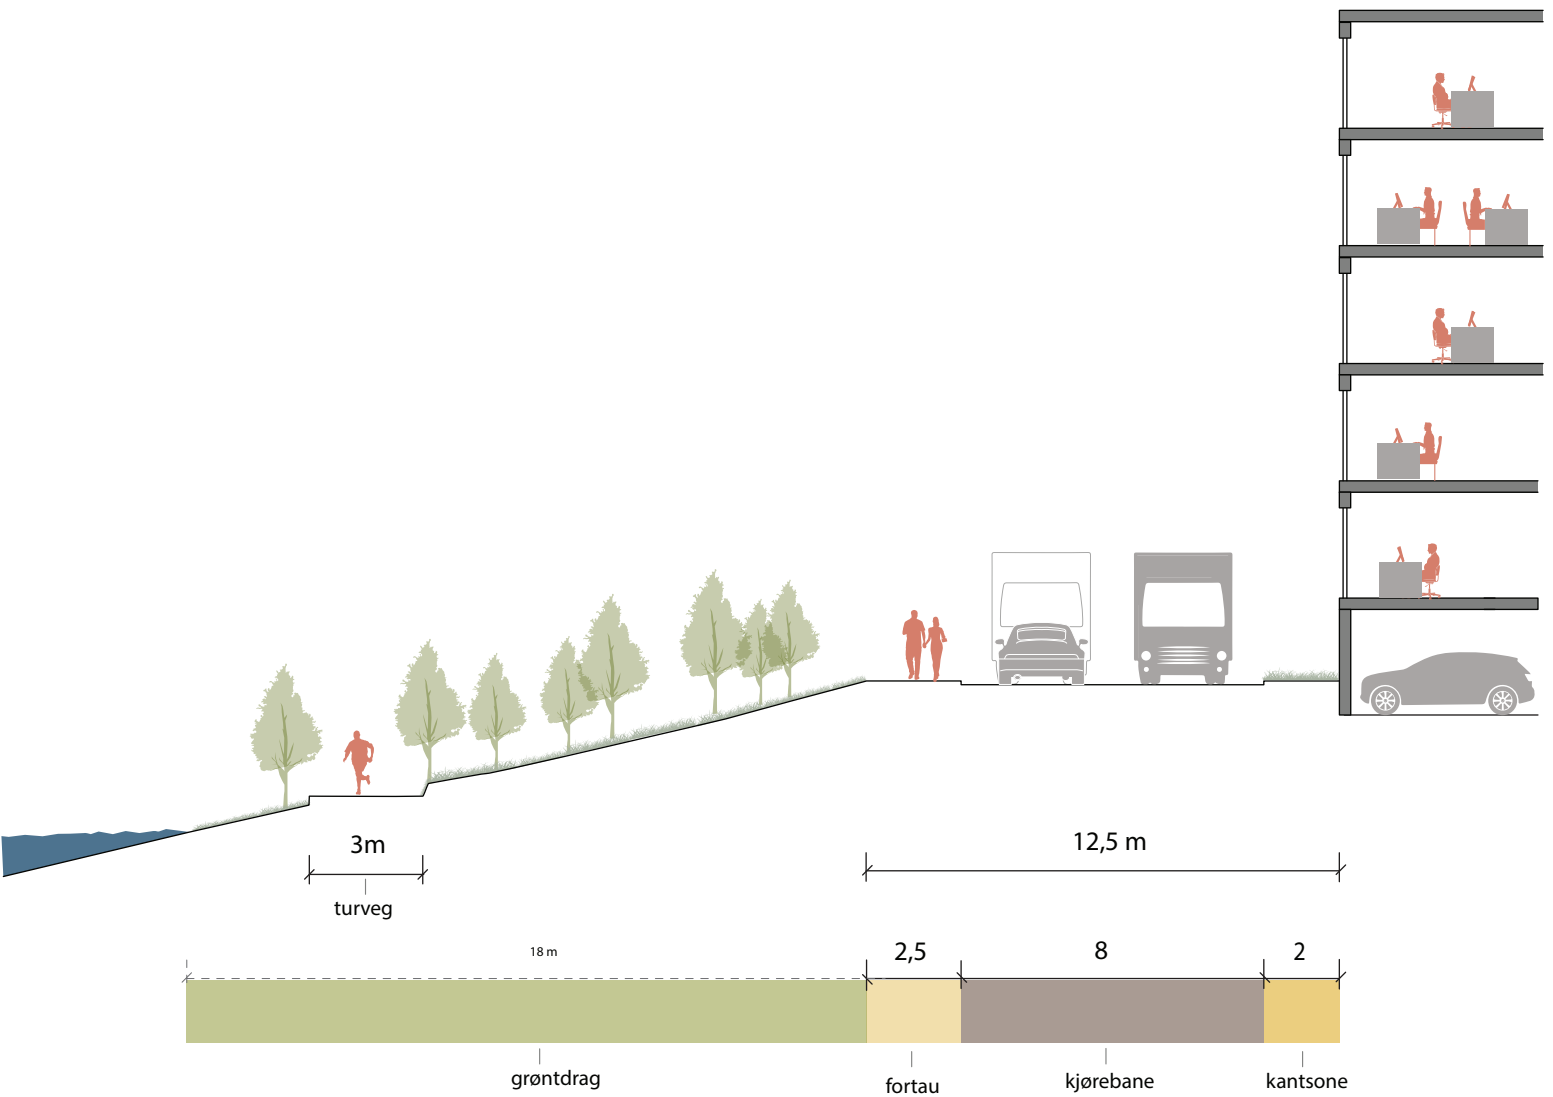


## 5. GATE ELVEMUNNING ØST



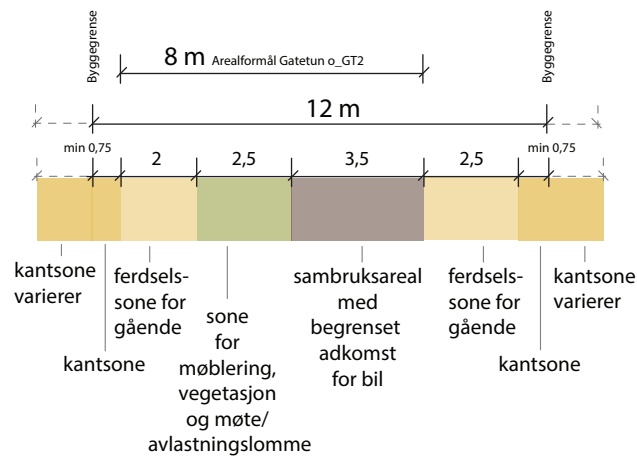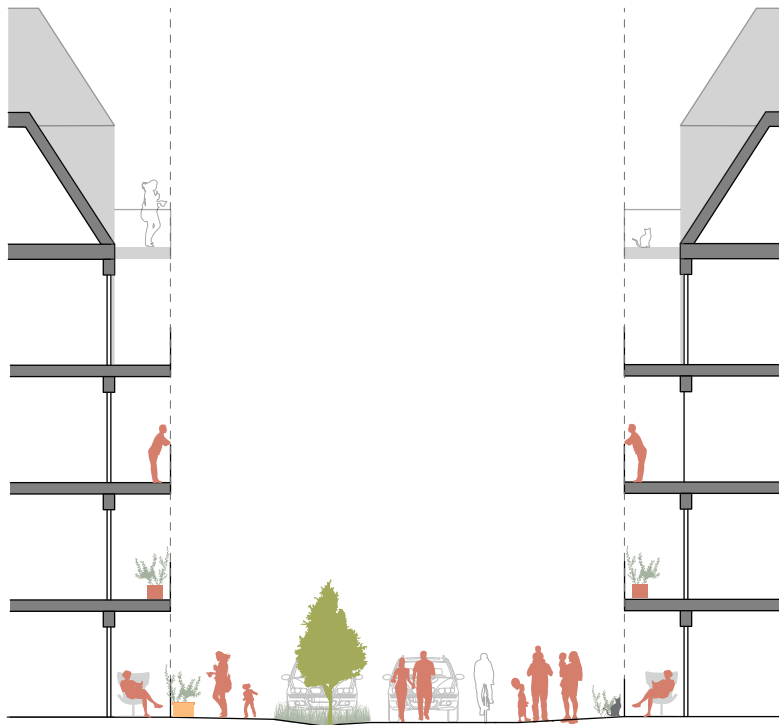


## 6. GATETUN I ÅDNAKVARTALET




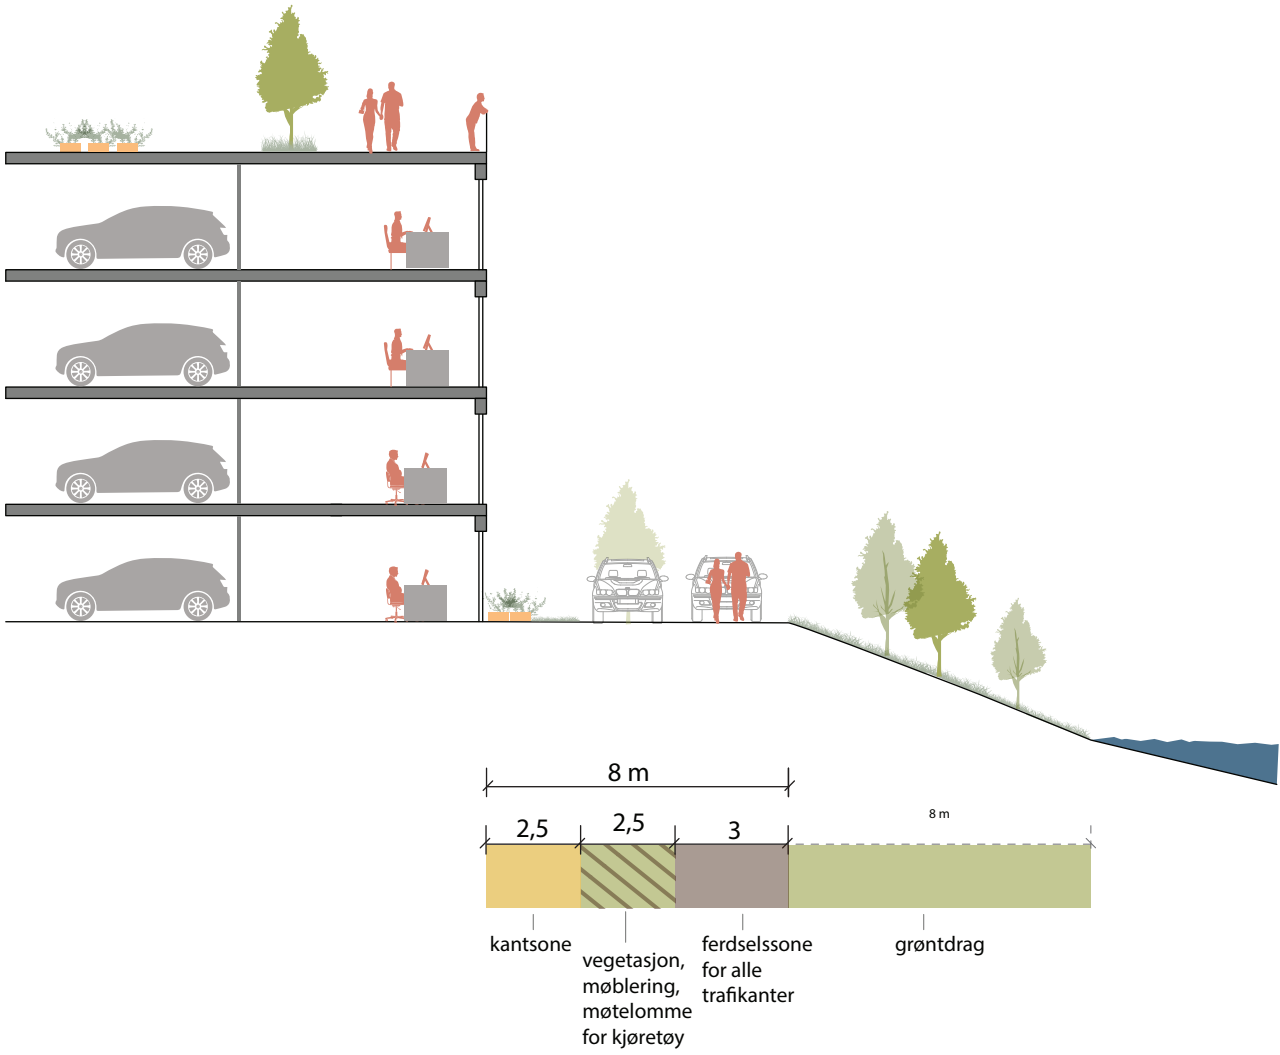


## 7. GATETUN REINANE

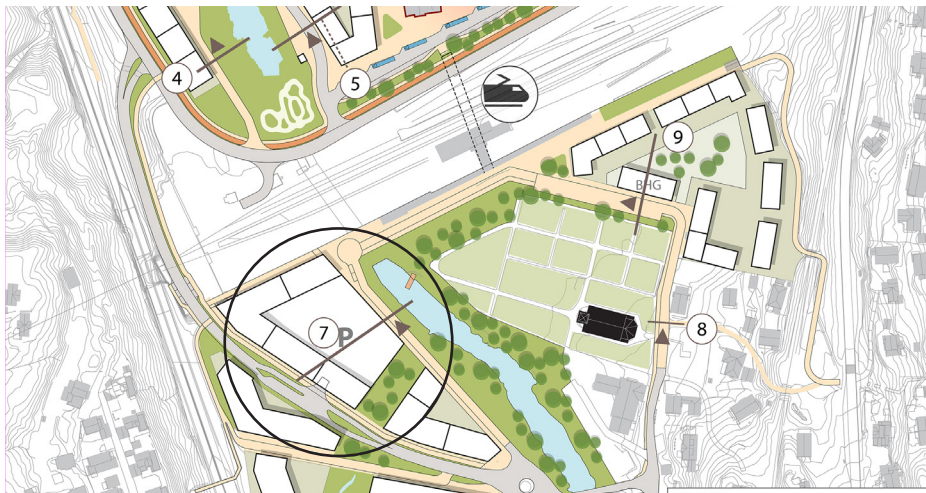




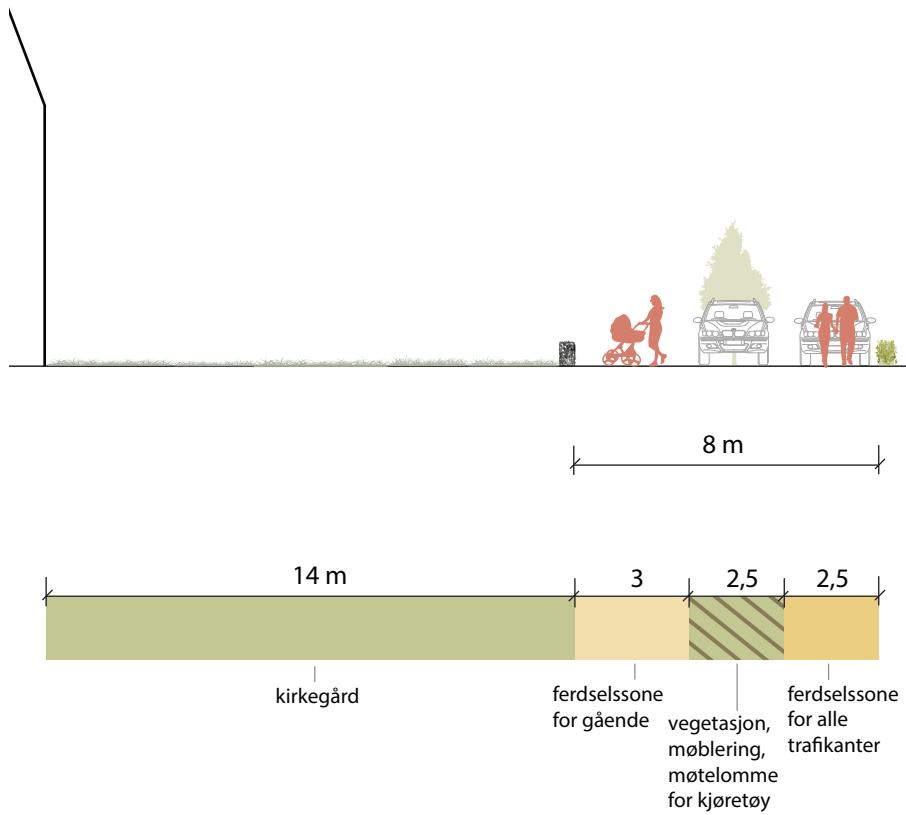


## 8. GATETUN LAKSLIA VED KIRKEN

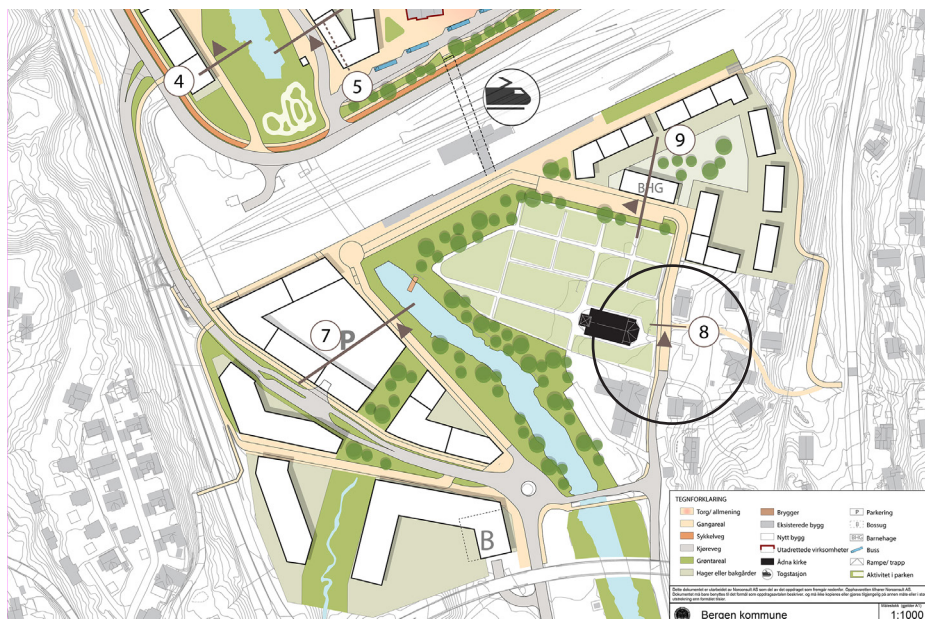

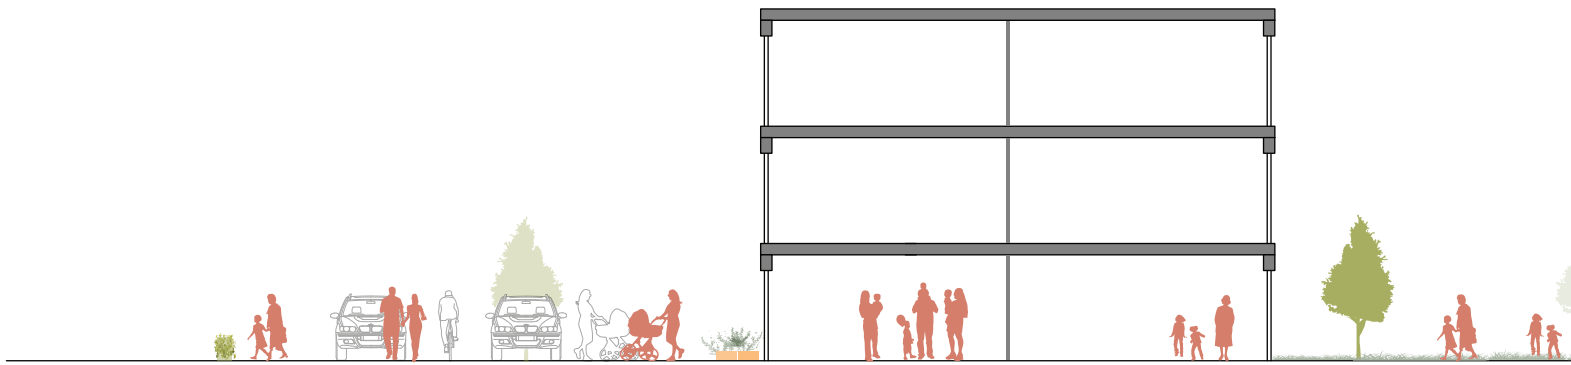

Barnehage

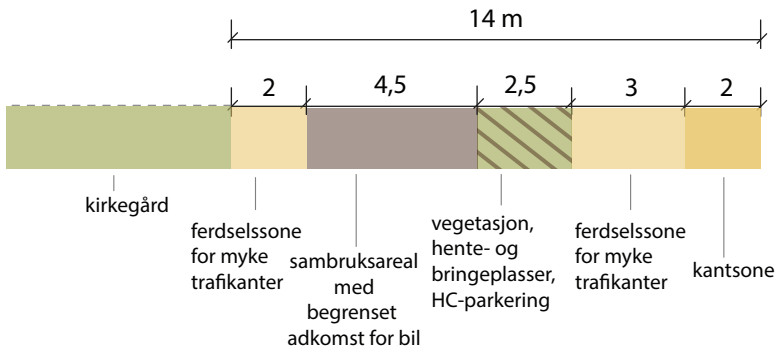

## 9. GATETUN LAKSLIA VED BARNEHAGEN

