





Fasader og snitt

Strangehagen boliger

Plan-ID: 70430000

Dato: 28.03.2023

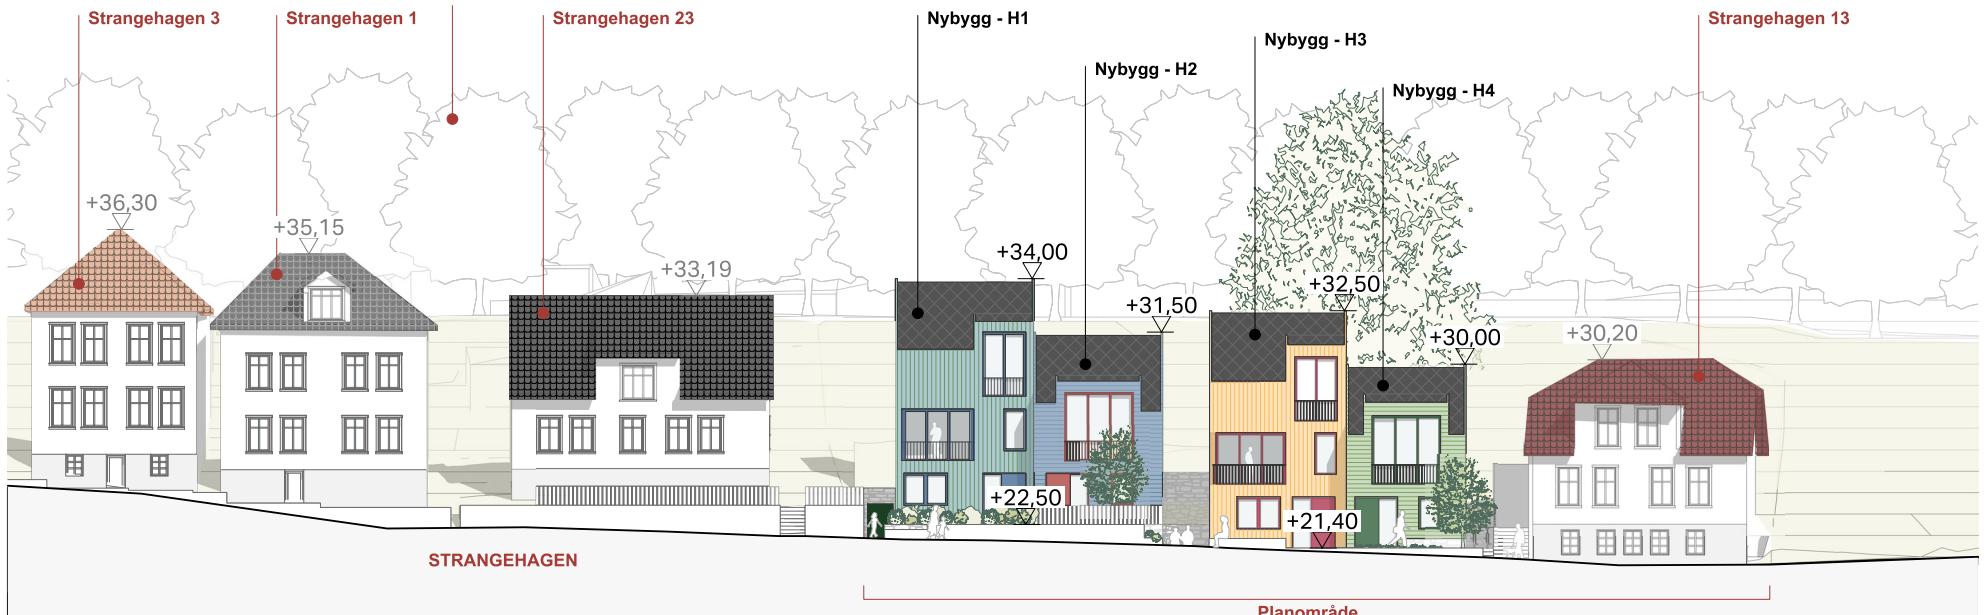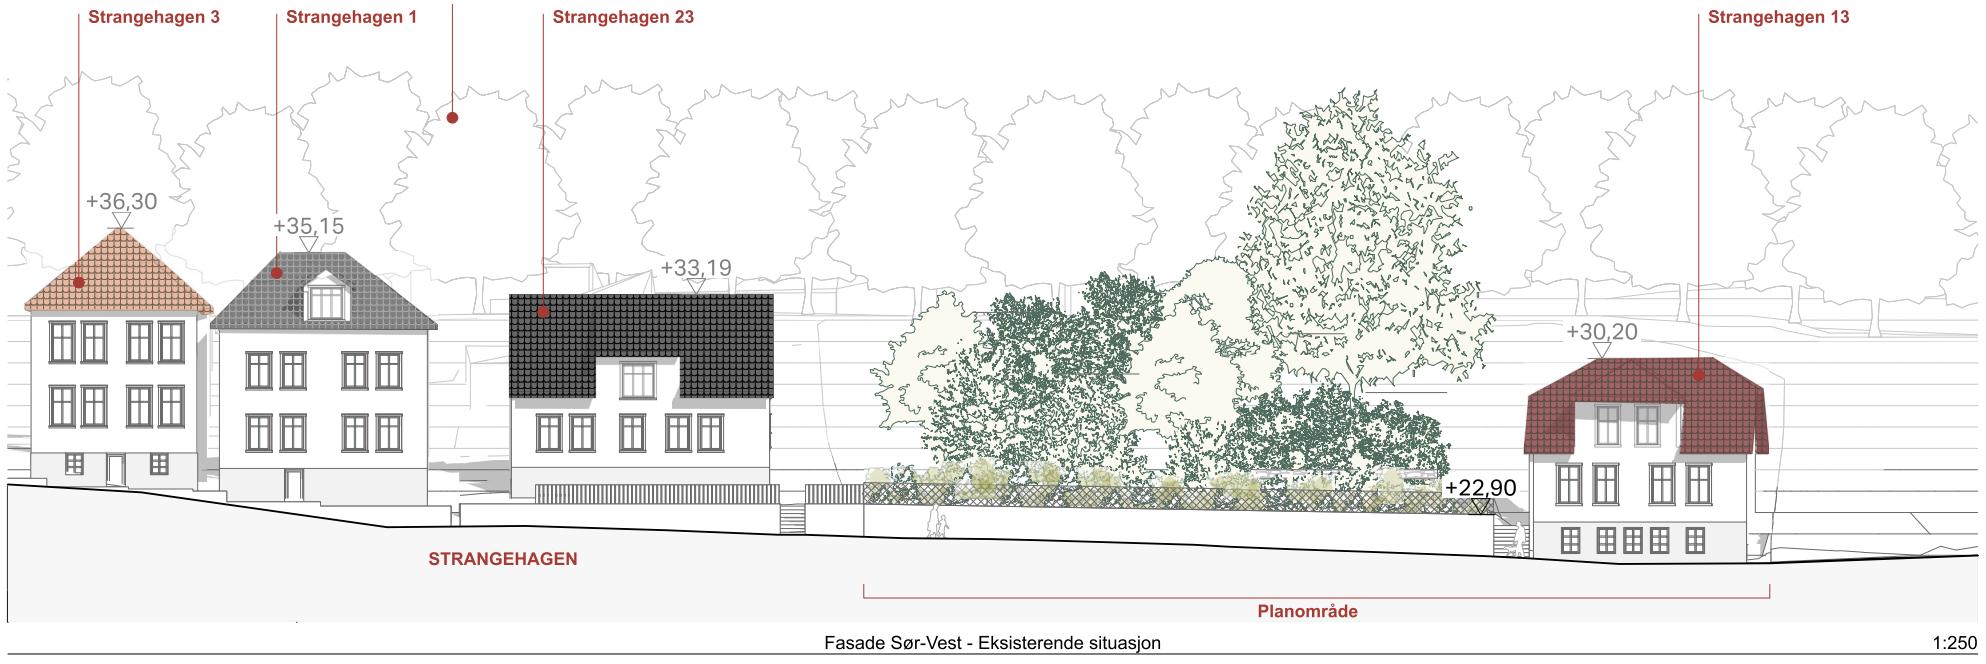

Prosjekt:
BERGENHUS. GNR 165 BNR 637,
STRANGEHAGEN BOLIGER

Tiltakshaver:
Larsen og Solheim AS
Strangehagen 13 5011 Bergen


Prosjekterende:
Arkitektgruppen Cubus AS
Halfdan Kjerulfs gate 4, 5017 Bergen
55 21 44 00 office@arkcubus.no

ARKITEKTGRUPPEN
CUBUS

Rev	Beskrivelse	Dato	Sign	Kontr	Godkj

Tegning
Fasade Sør-Vest - Strangehagen

Prosjektnr. 171220	Dato 28.03.2023	Gnr./Bnr./Festnr. 165/637	Mål: 1:250	(A3)	Tegningsnr. A-200-40-001
Fase. Detaljregulering	Tegnet av:	Kontrollert av:	Godkjent	Rev. ID	

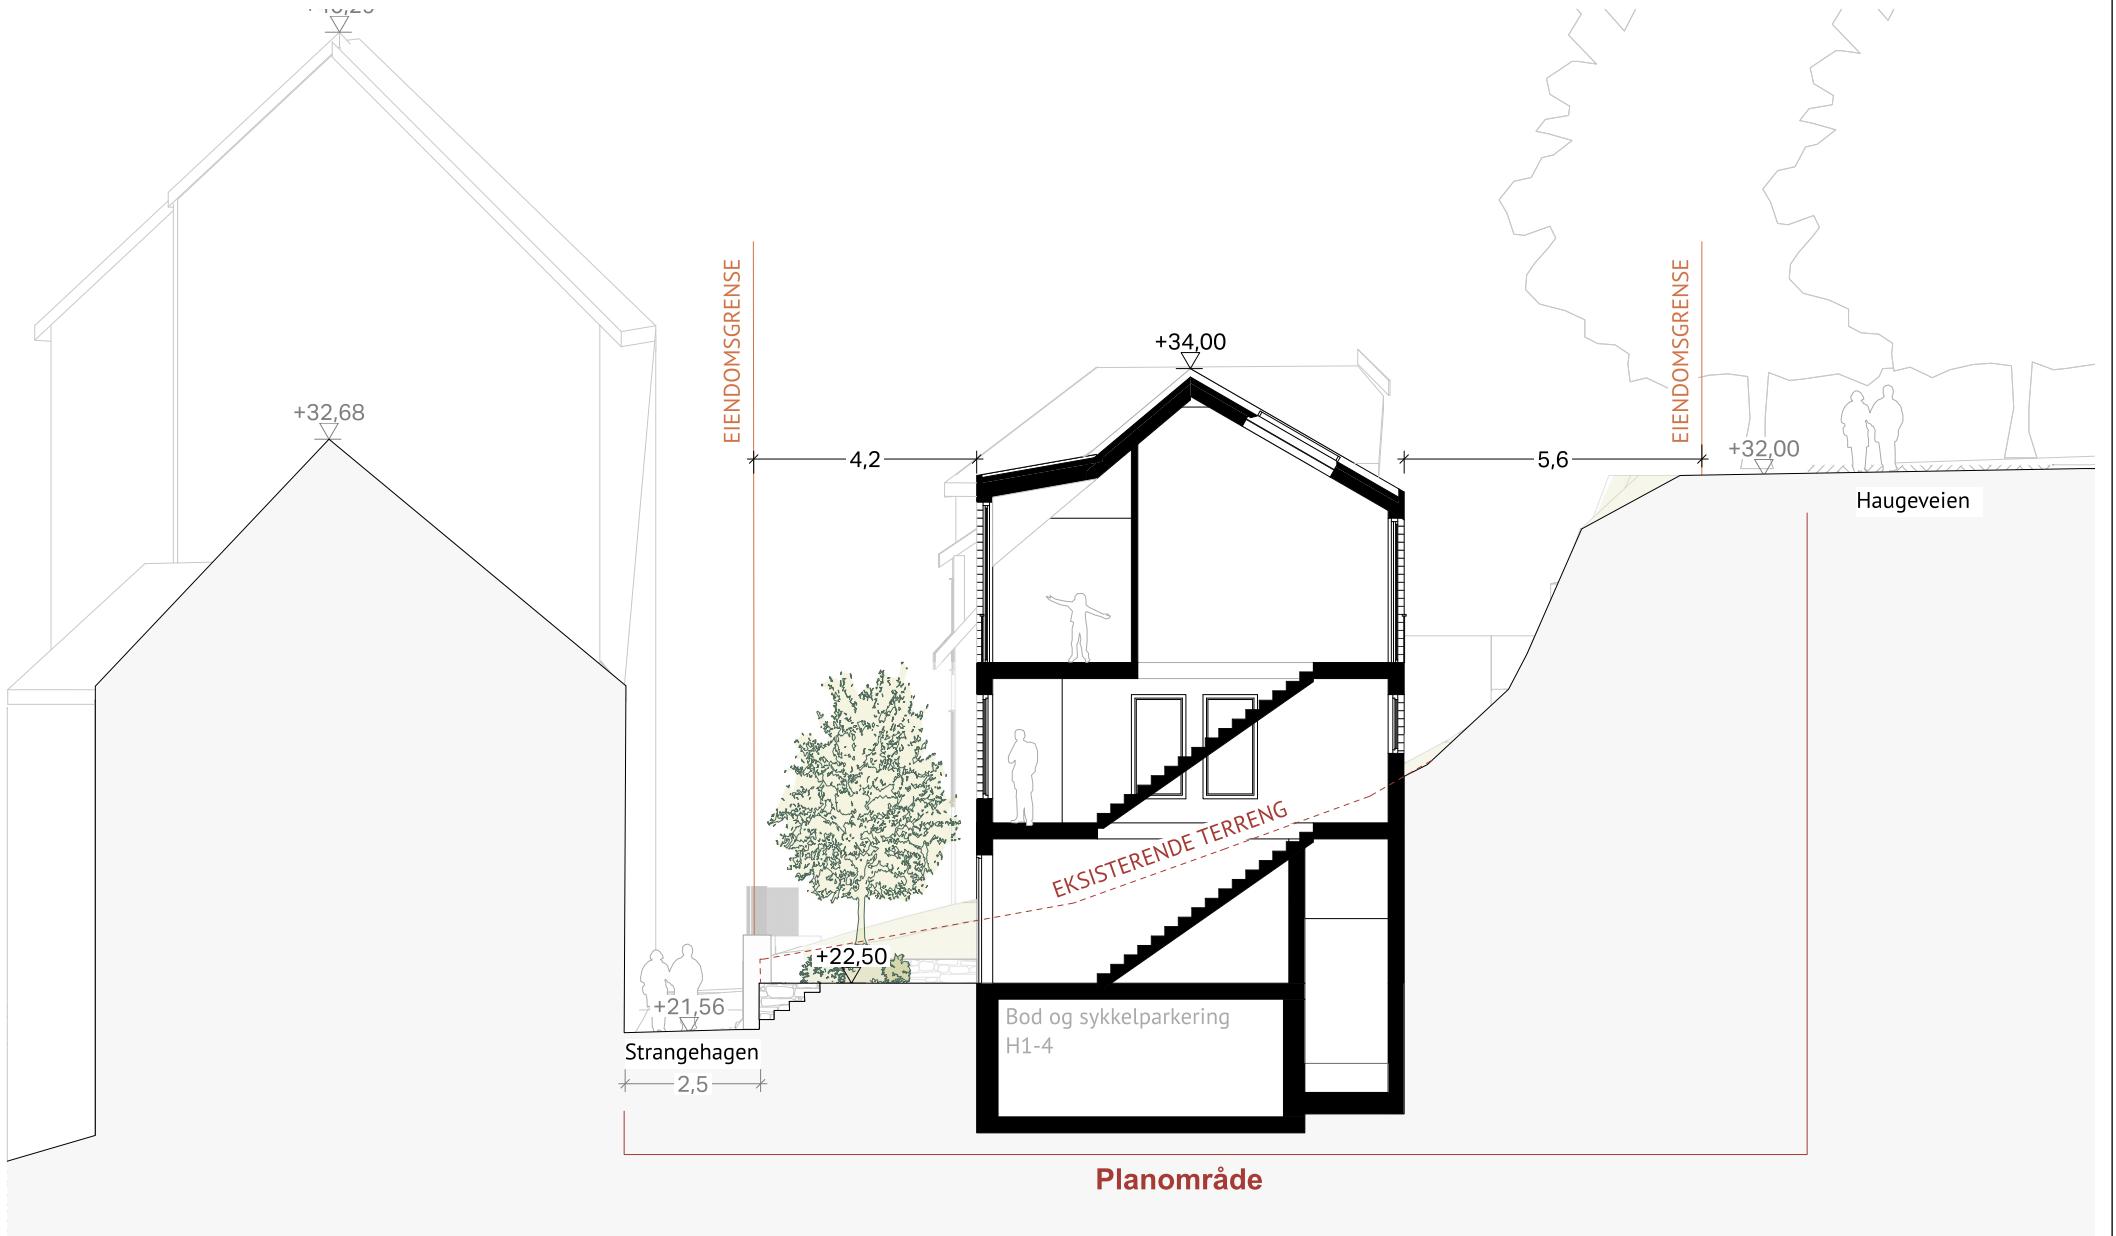

Prosjekt:
**BERGENHUS. GNR 165 BNR 637,
STRANGEHAGEN BOLIGER**

Tiltakshaver:
**Larsen og Solheim AS
Strangehagen 13 5011 Bergen**


Prosjekterende:
Arkitektgruppen Cubus AS
Halfdan Kjerulfs gate 4, 5017 Bergen
55 21 44 00 office@arkcubus.no

**ARKITEKTGRUPPEN
CUBUS**

Rev	Beskrivelse	Dato	Sign	Kontr	Godkj

Tegning
Snitt A - Hus 1

Prosjektnr. 171220	Dato 28.03.2023	Gnr./Bnr./Festnr. 165/637	Mål: 1:100 (A3)	Tegningsnr. A-200-30-001
Fase. Detaljregulering	Tegnet av:	Kontrollert av:	Godkjent	Rev. ID

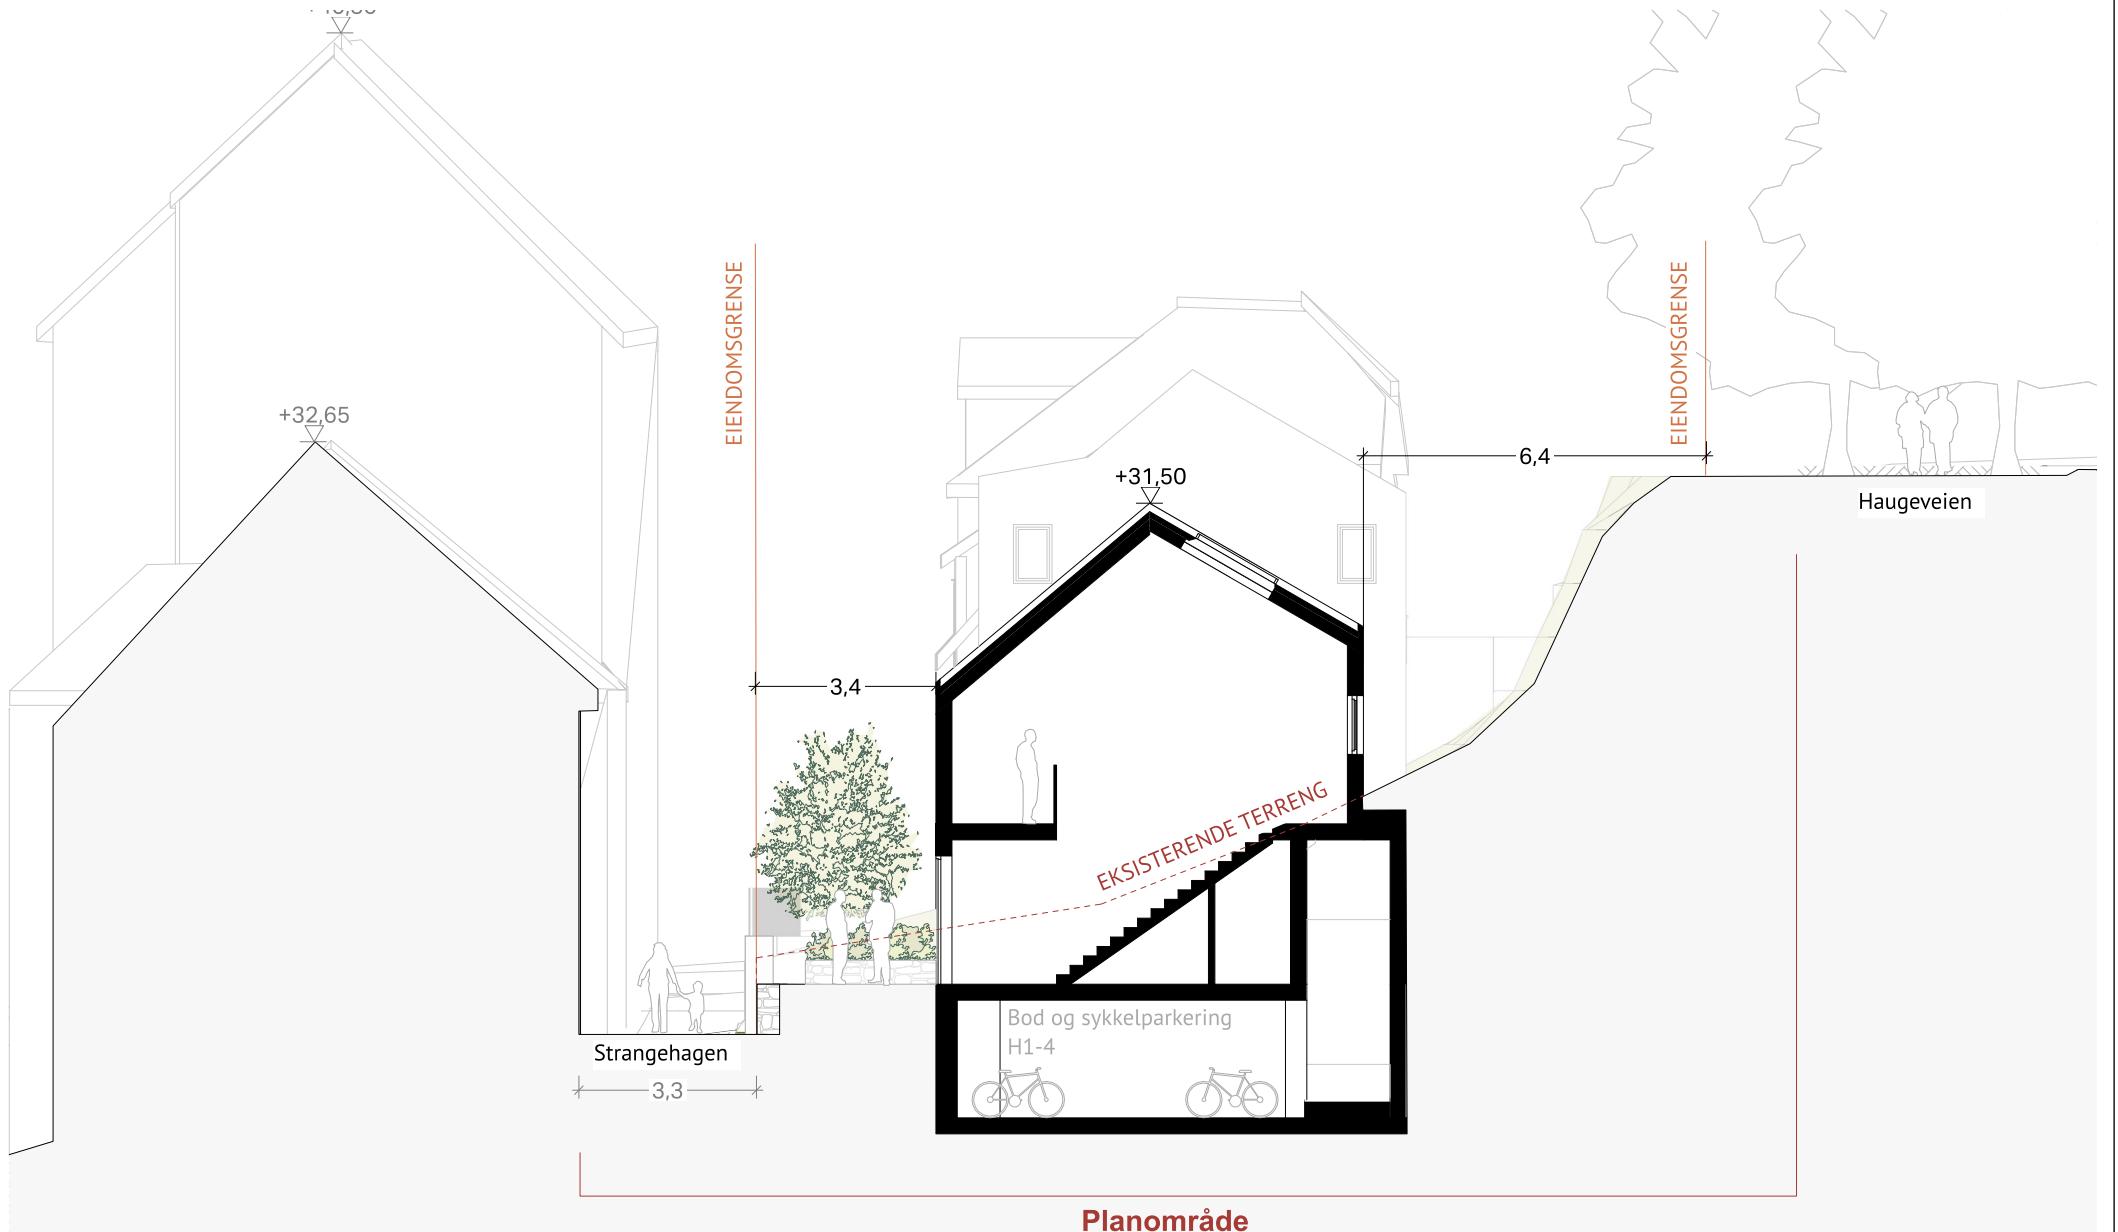

Prosjekt:
BERGENHUS. GNR 165 BNR 637,
STRANGEHAGEN BOLIGER

Tiltakshaver:
Larsen og Solheim AS
Strangehagen 13 5011 Bergen


Prosjekterende:
Arkitektgruppen Cubus AS
Halfdan Kjerulfs gate 4, 5017 Bergen
55 21 44 00 office@arkcubus.no

ARKITEKTGRUPPEN
CUBUS

Rev	Beskrivelse	Dato	Sign	Kontr	Godkj

Tegning
Snitt B - Hus 2

Prosjektnr. 171220	Dato 28.03.2023	Gnr./Bnr./Festennr. 165/637	Mål: 1:100 (A3)	Tegningsnr. A-200-30-002
Fase. Detaljregulering	Tegnet av:	Kontrollert av:	Godkjent	Rev. ID

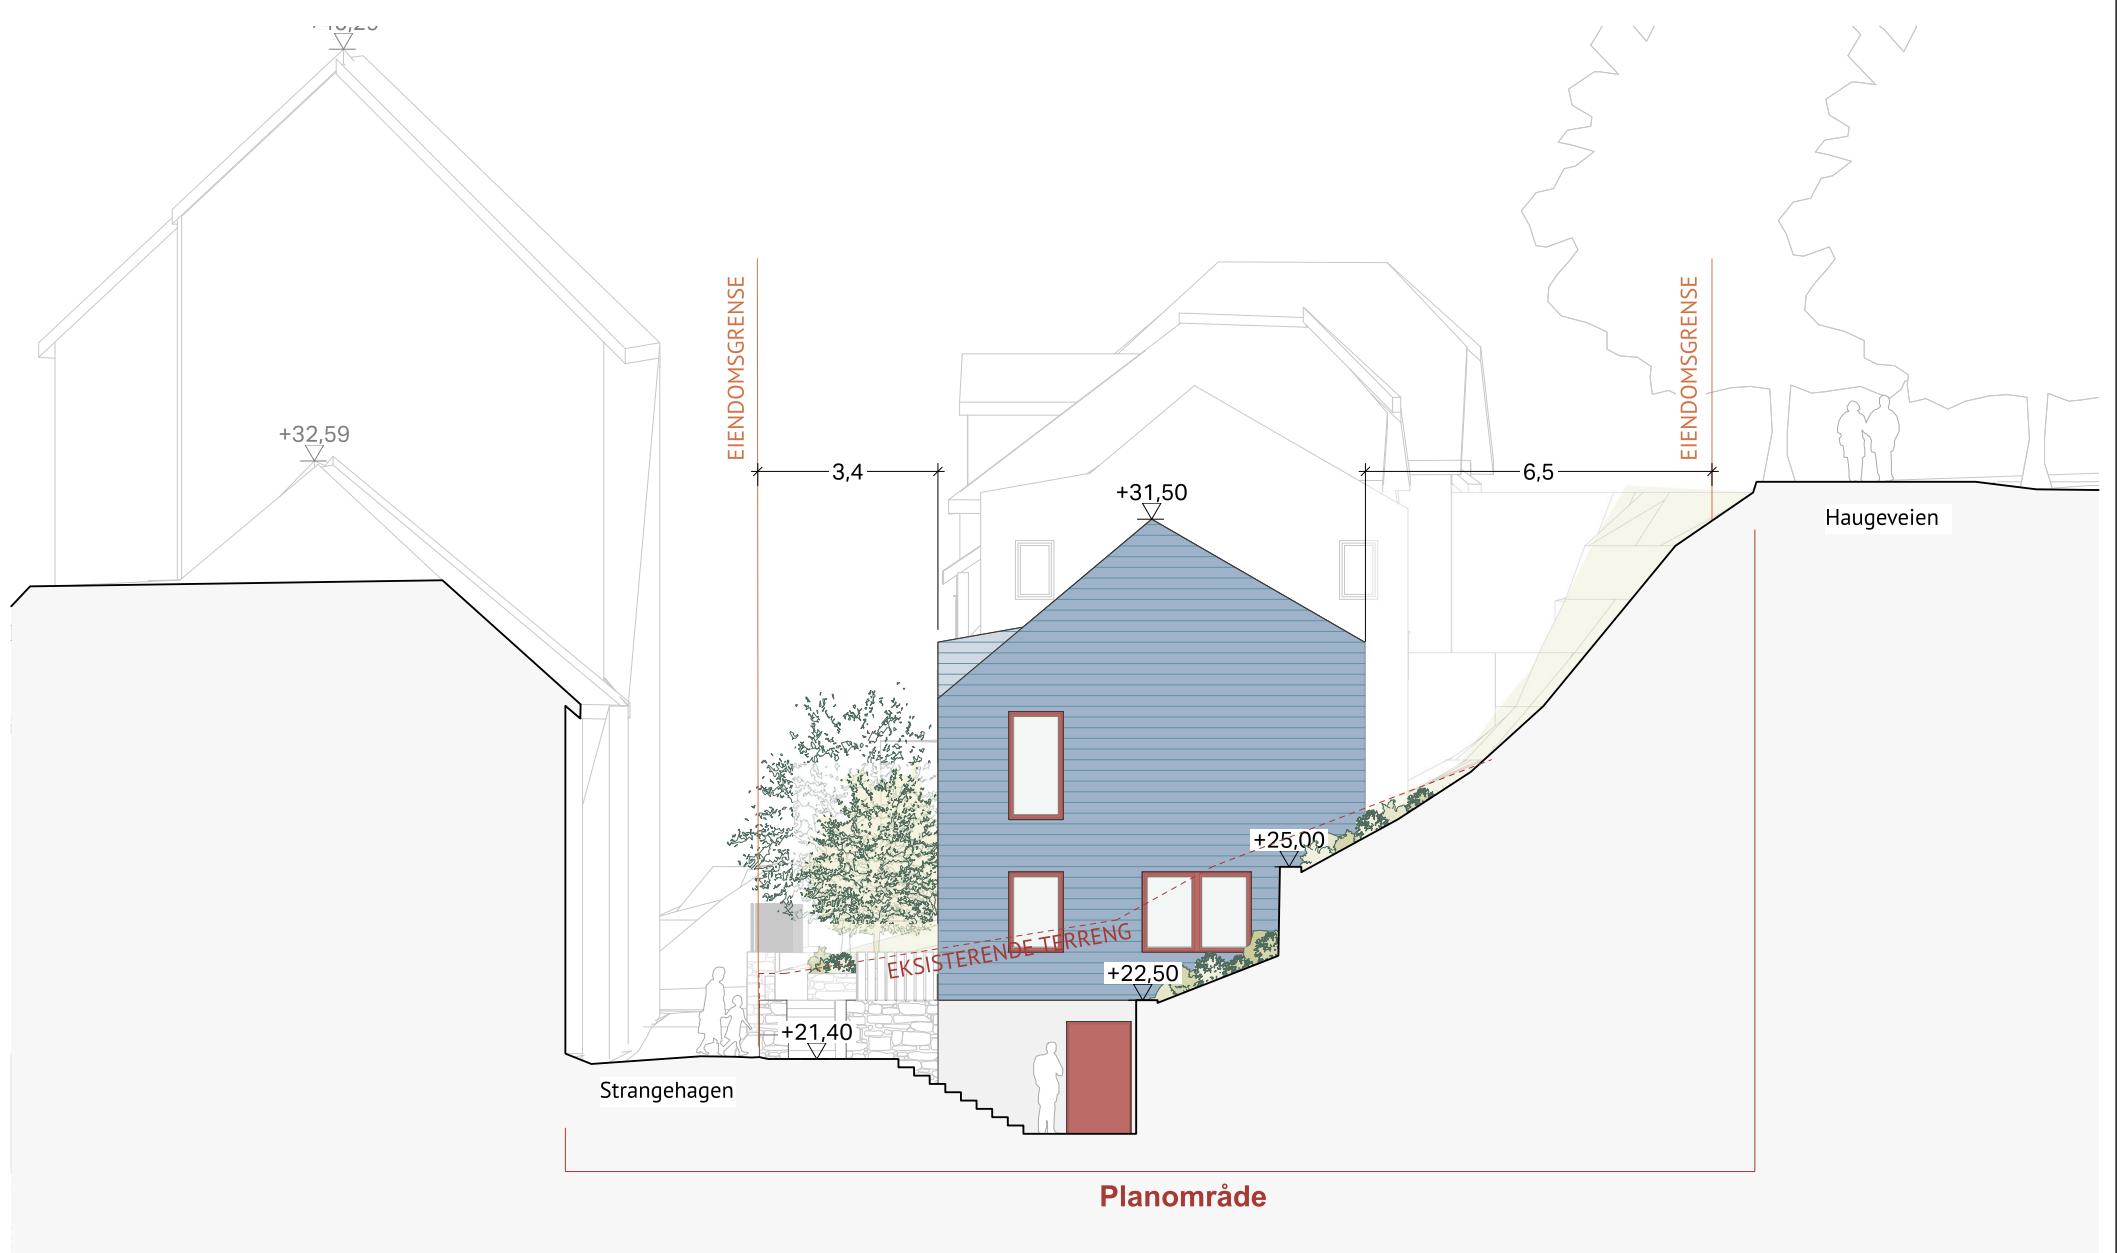

Prosjekt:
**BERGENHUS. GNR 165 BNR 637,
STRANGEHAGEN BOLIGER**

Tiltakshaver:
Larsen og Solheim AS
Strangehagen 13 5011 Bergen



Prosjekterende:
Arkitektgruppen Cubus AS
Halfdan Kjerulfs gate 4, 5017 Bergen
55 21 44 00 office@arkcubus.no

**ARKITEKTGRUPPEN
CUBUS**

Rev	Beskrivelse	Dato	Sign	Kontr	Godkj

Tegning
Snitt C - Mellom bygg

Prosjektnr. 171220	Dato 28.03.2023	Gnr./Bnr./Festnr. 165/637	Mål: 1:100 (A3)	Tegningsnr. A-200-30-003
Fase. Detaljregulering	Tegnet av:	Kontrollert av:	Godkjent	Rev. ID

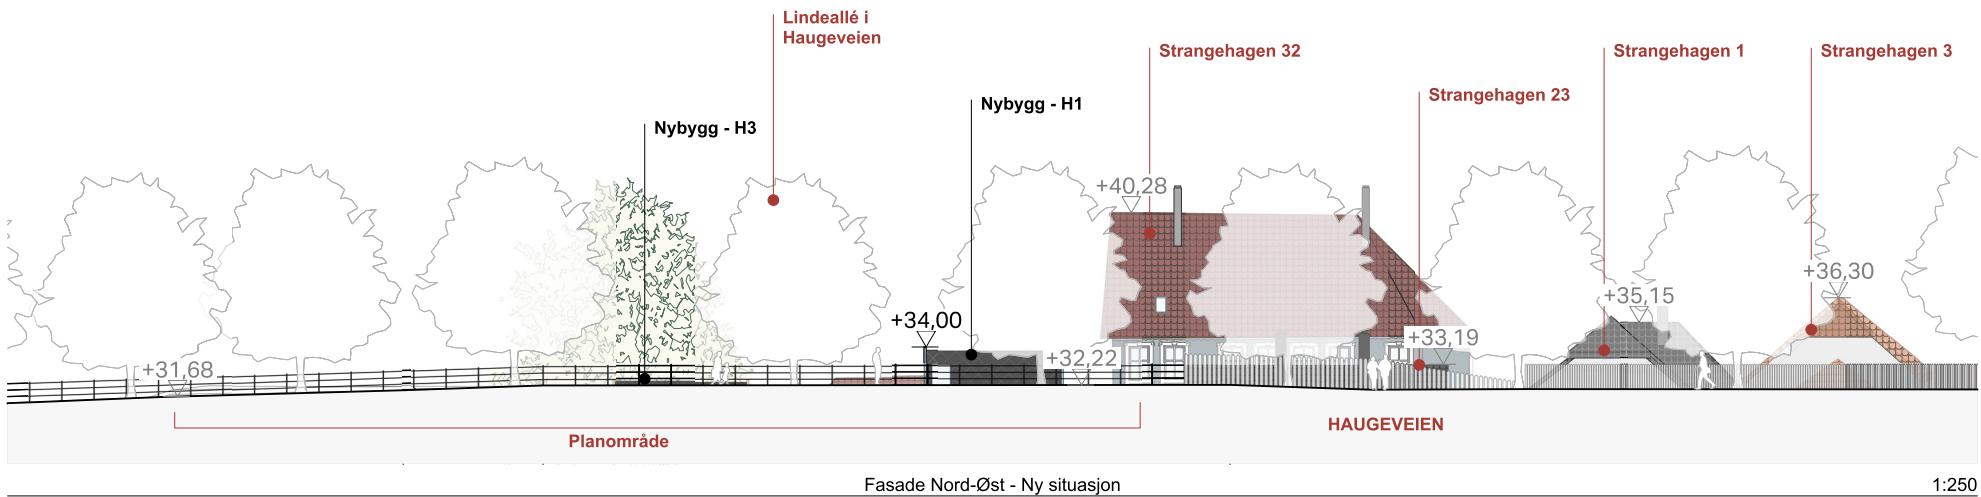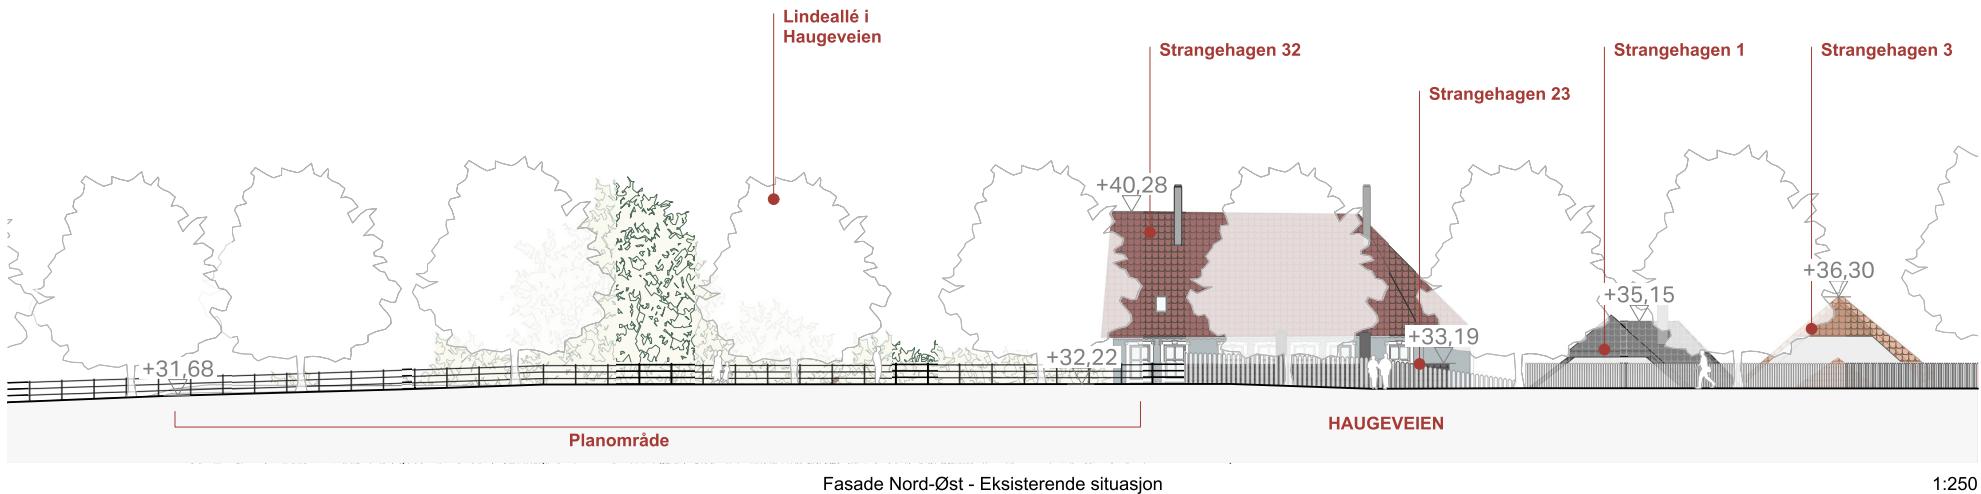

Prosjekt:
BERGENHUS. GNR 165 BNR 637,
STRANGEHAGEN BOLIGER

Tiltakshaver:
Larsen og Solheim AS
Strangehagen 13 5011 Bergen


Prosjekterende:
Arkitektgruppen Cubus AS
Halfdan Kjerulfs gate 4, 5017 Bergen
55 21 44 00 office@arkcubus.no

ARKITEKTGRUPPEN
CUBUS

Rev	Beskrivelse	Dato	Sign	Kontr	Godkj

Tegning
Fasade Nord-Øst - Haugeveien

Prosjektnr. 171220	Dato 28.03.2023	Gnr./Bnr./Festennr. 165/637	Mål: 1:250 (A3)	Tegningsnr. A-200-40-002
Fase. Detaljregulering	Tegnet av:	Kontrollert av:	Godkjent	Rev. ID

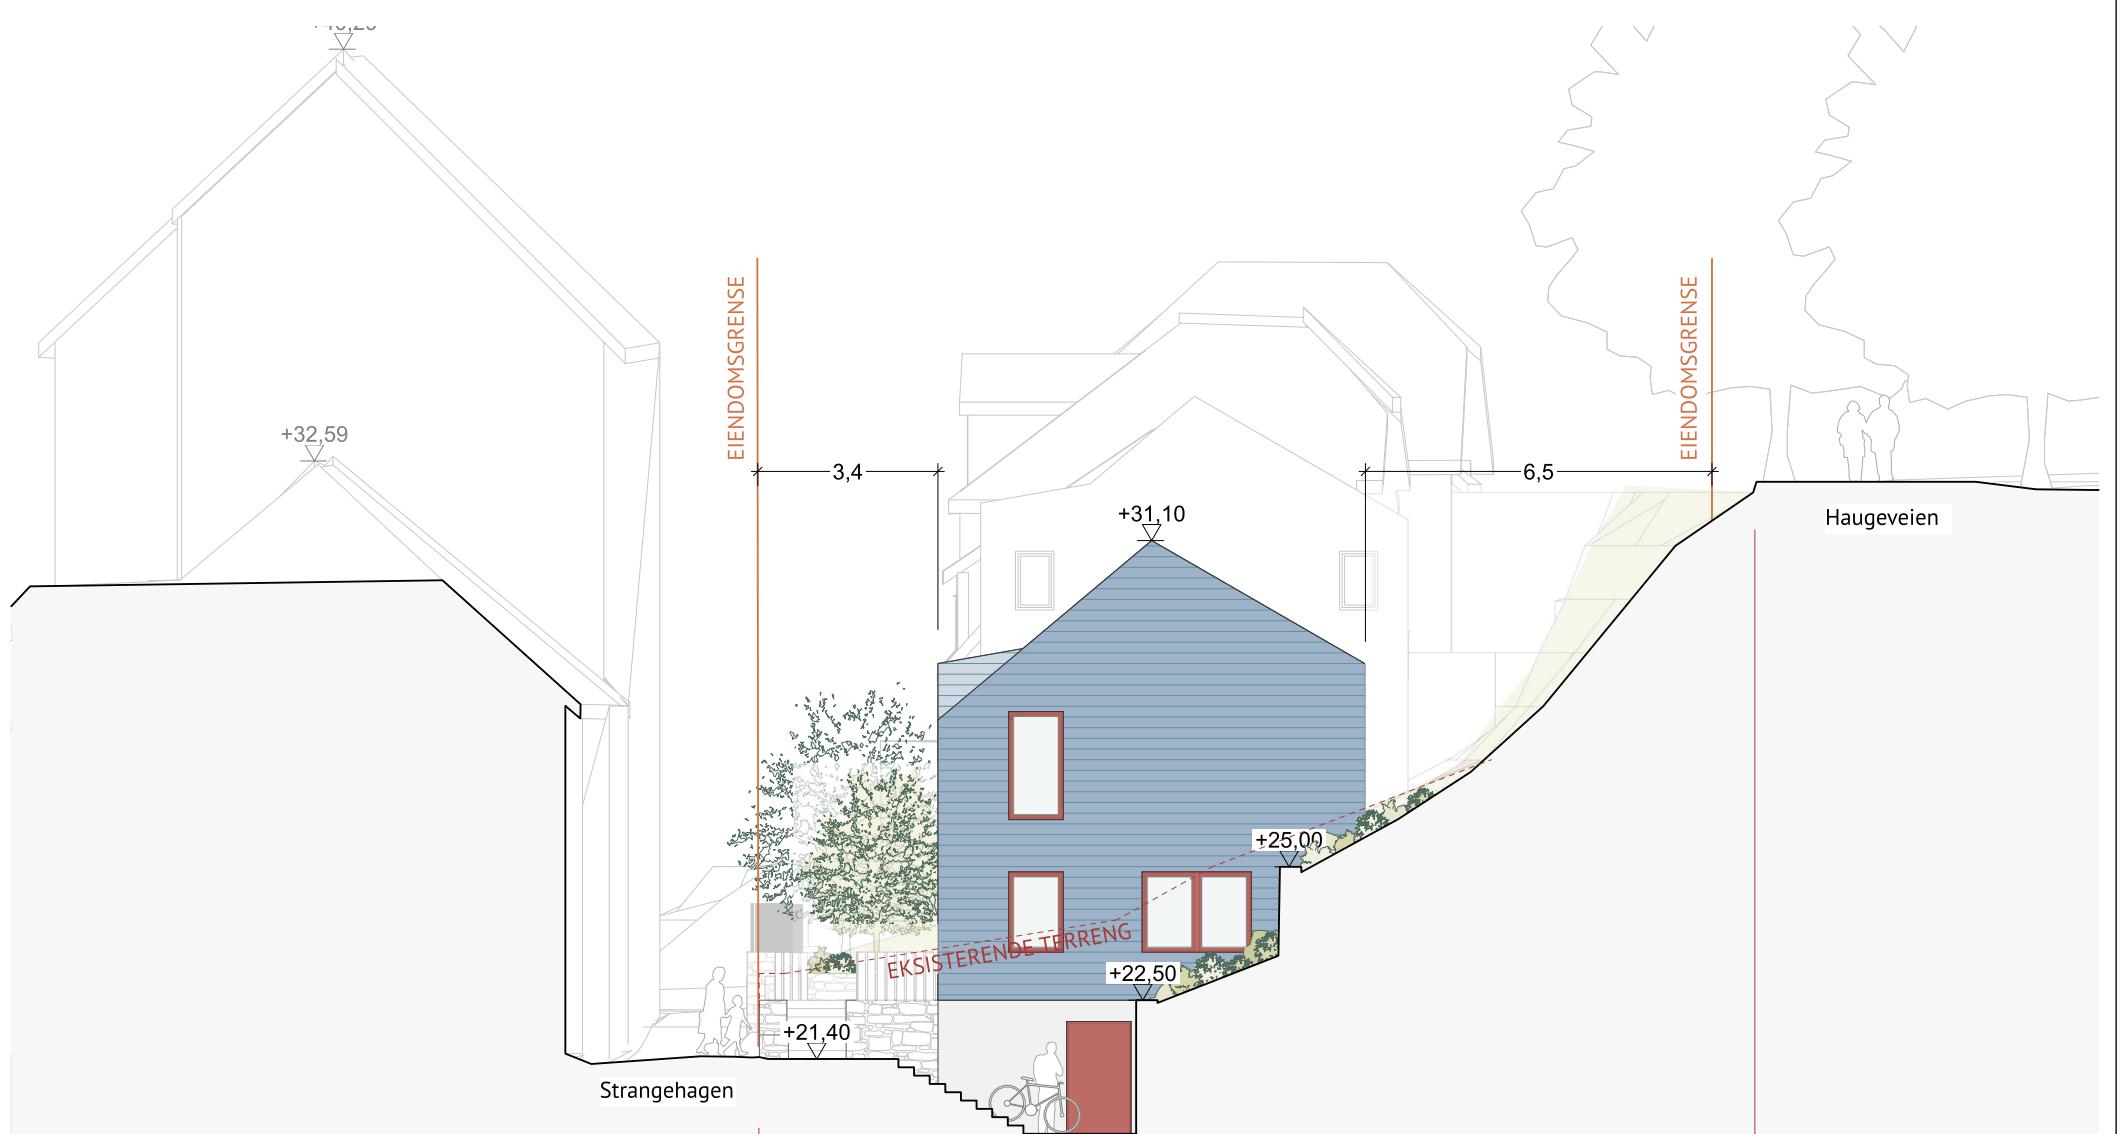


Prosjekt: Strangehagen 13	Prosjekterende: Arkitektgruppen Cubus AS Halfdan Kjerulfs gate 4, 5017 Bergen 55 21 44 00 office@arkcubus.no
Tiltakshaver: Larsen og Solheim AS Strangehagen 13 5011 Bergen	ARKITEKTGRUPPEN CUBUS


Rev	Beskrivelse	Dato	Sign	Kontr	Godkj

Tegning
Snitt C - Trapp til kjeller

Prosjektnr. 171220	Dato 04.10.2022	Gnr./Bnr./Festnr. 165/637	Mål: 1:100 (A3)	Tegningsnr. A-200-30-003
Fase. Detaljregulering	Tegnet av:	Kontrollert av:	Godkjent	Rev. ID

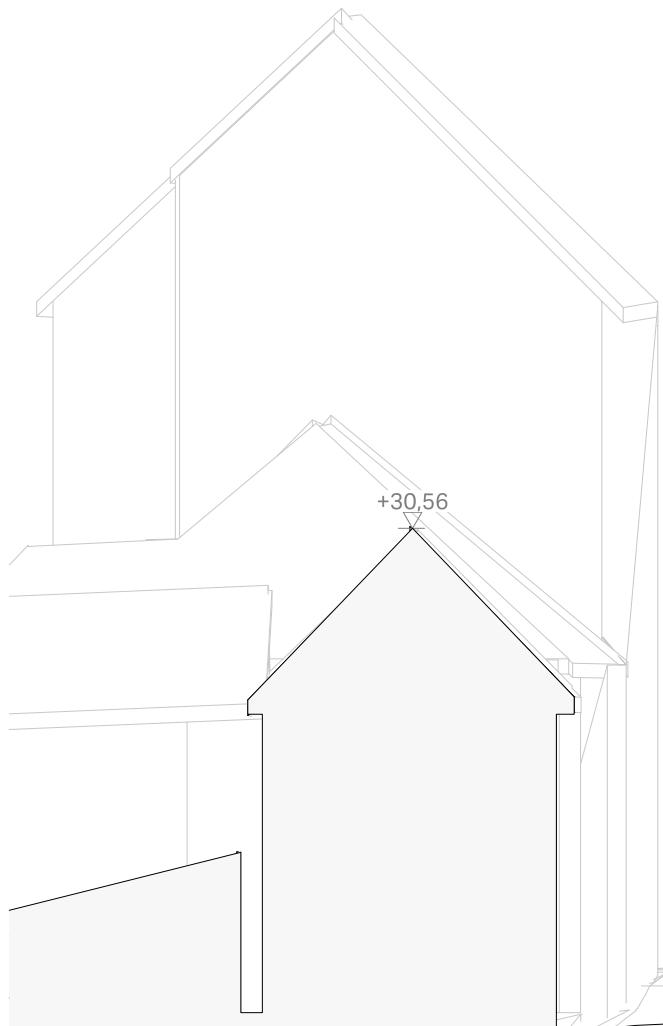

EIENDOMSGRENSE

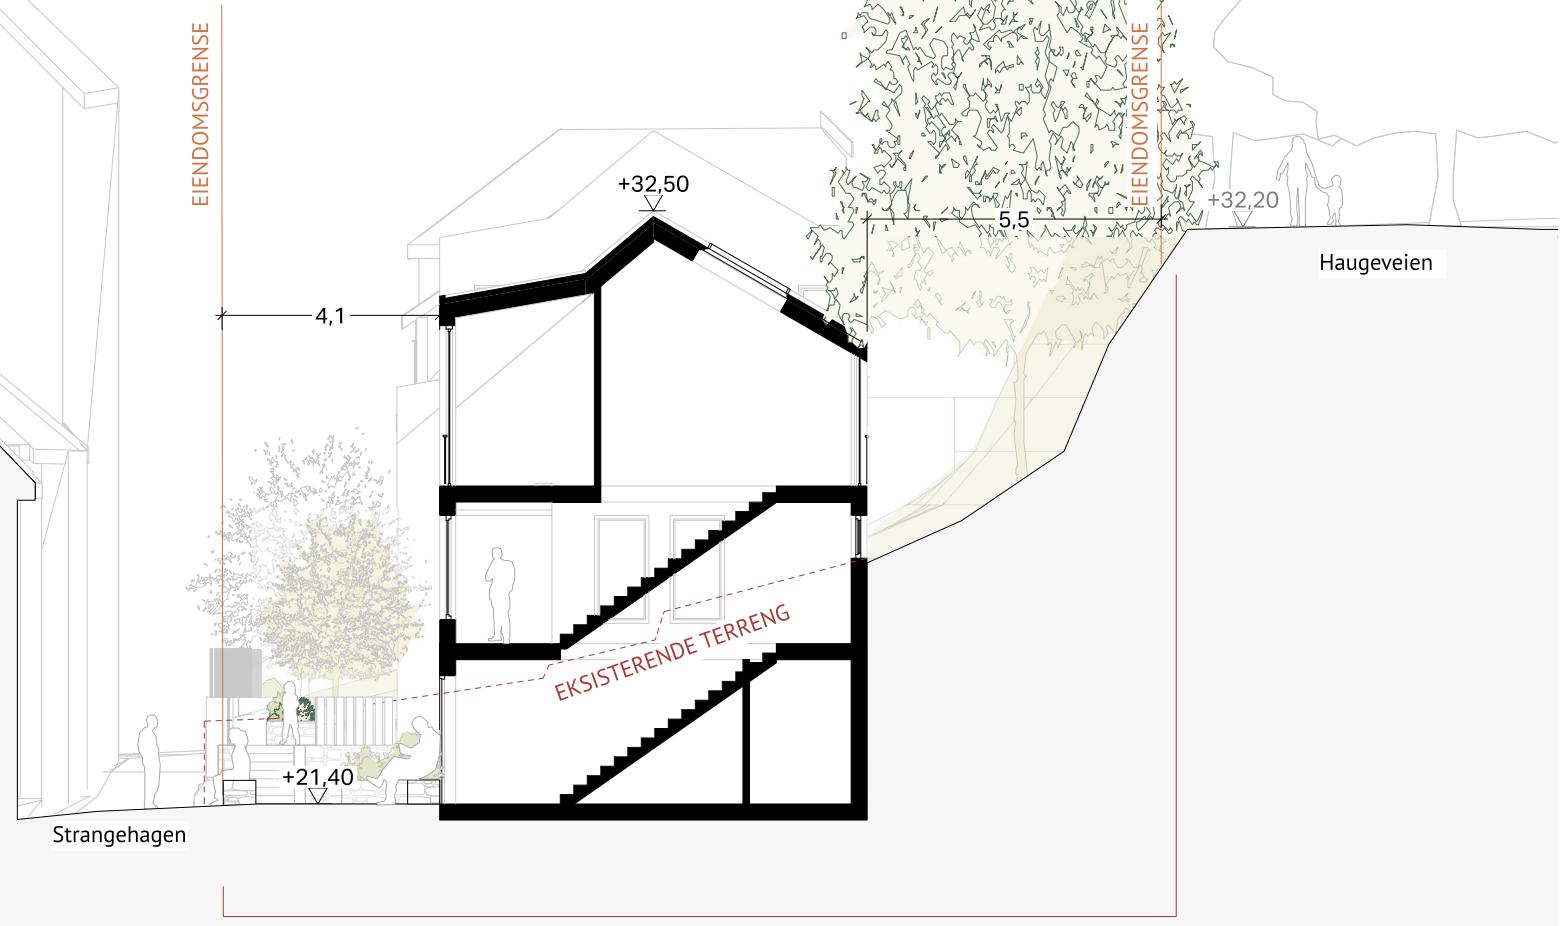

Prosjekt:
BERGENHUS. GNR 165 BNR 637,
STRANGEHAGEN BOLIGER

Tiltakshaver:
Larsen og Solheim AS
Strangehagen 13 5011 Bergen



Prosjekterende:
Arkitektgruppen Cubus AS
Halfdan Kjerulfs gate 4, 5017 Bergen
55 21 44 00 office@arkcubus.no

ARKITEKTGRUPPEN
CUBUS

Rev	Beskrivelse	Dato	Sign	Kontr	Godkj

Tegning
Snitt D - Hus 3

Prosjektnr. 171220	Dato 28.03.2023	Gnr./Bnr./Festennr. 165/637	Mål: 1:100 (A3)	Tegningsnr. A-200-30-004
Fase. Detaljregulering	Tegnet av:	Kontrollert av:	Godkjent	Rev. ID

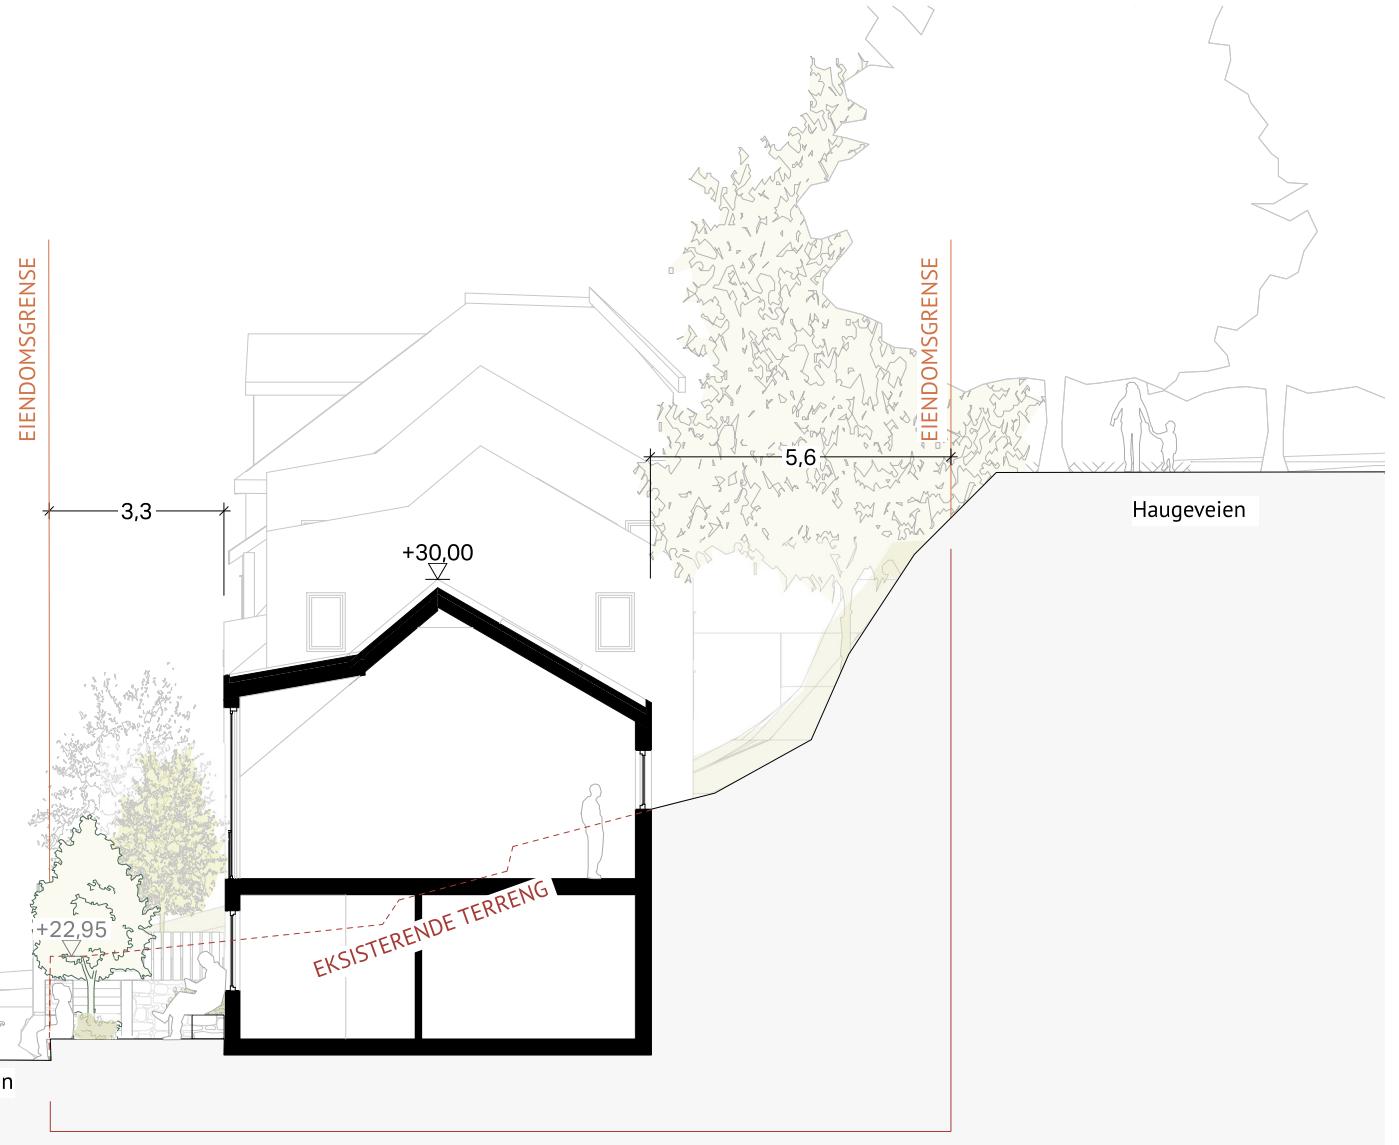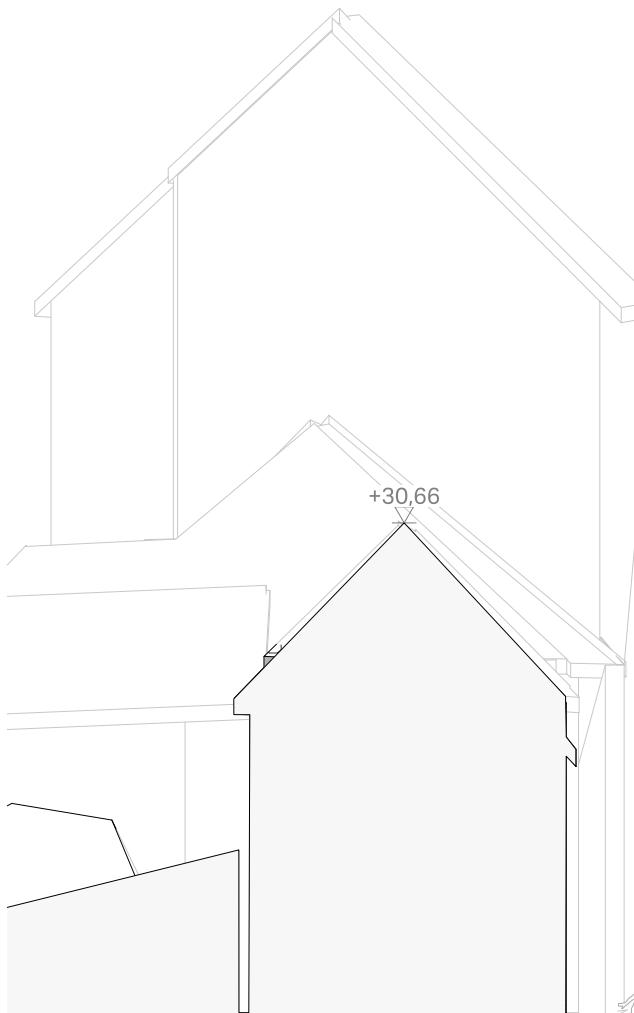

Prosjekt:
**BERGENHUS. GNR 165 BNR 637,
STRANGEHAGEN BOLIGER**

Tiltakshaver:
Larsen og Solheim AS
Strangehagen 13 5011 Bergen

Prosjekterende:
Arkitektgruppen Cubus AS
Halfdan Kjerulfs gate 4, 5017 Bergen
55 21 44 00 office@arkcubus.no

**ARKITEKTGRUPPEN
CUBUS**

Rev	Beskrivelse	Dato	Sign	Kontr	Godkj


Tegning
Snitt E - Hus 4

Prosjektnr. 171220	Dato 28.03.2023	Gnr./Bnr./Festnr. 165/637	Mål: 1:100 (A3)	Tegningsnr. A-200-30-005
Fase. Detaljregulering	Tegnet av:	Kontrollert av:	Godkjent	Rev. ID



Planområde

Prosjekt: BERGENHUS. GNR 165 BNR 637, STRANGEHAGEN BOLIGER	Prosjekterende: Arkitektgruppen Cubus AS Halfdan Kjerulfs gate 4, 5017 Bergen 55 21 44 00 office@arkcubus.no				Tegning Snitt E - Eksisterende situasjon	Prosjektnr. 171220	Dato 28.03.2023	Gnr./Bnr./Festennr. 165/637	Mål: 1:100 (A3)	Tegningsnr. A-200-30-006
Tiltakshaver: Larsen og Solheim AS Strangehagen 13 5011 Bergen	ARKITEKTGRUPPEN CUBUS	Rev	Beskrivelse	Dato	Sign Kontr Godkj	Fase. Detaljregulering	Tegnet av:	Kontrollert av:	Godkjent	Rev. ID

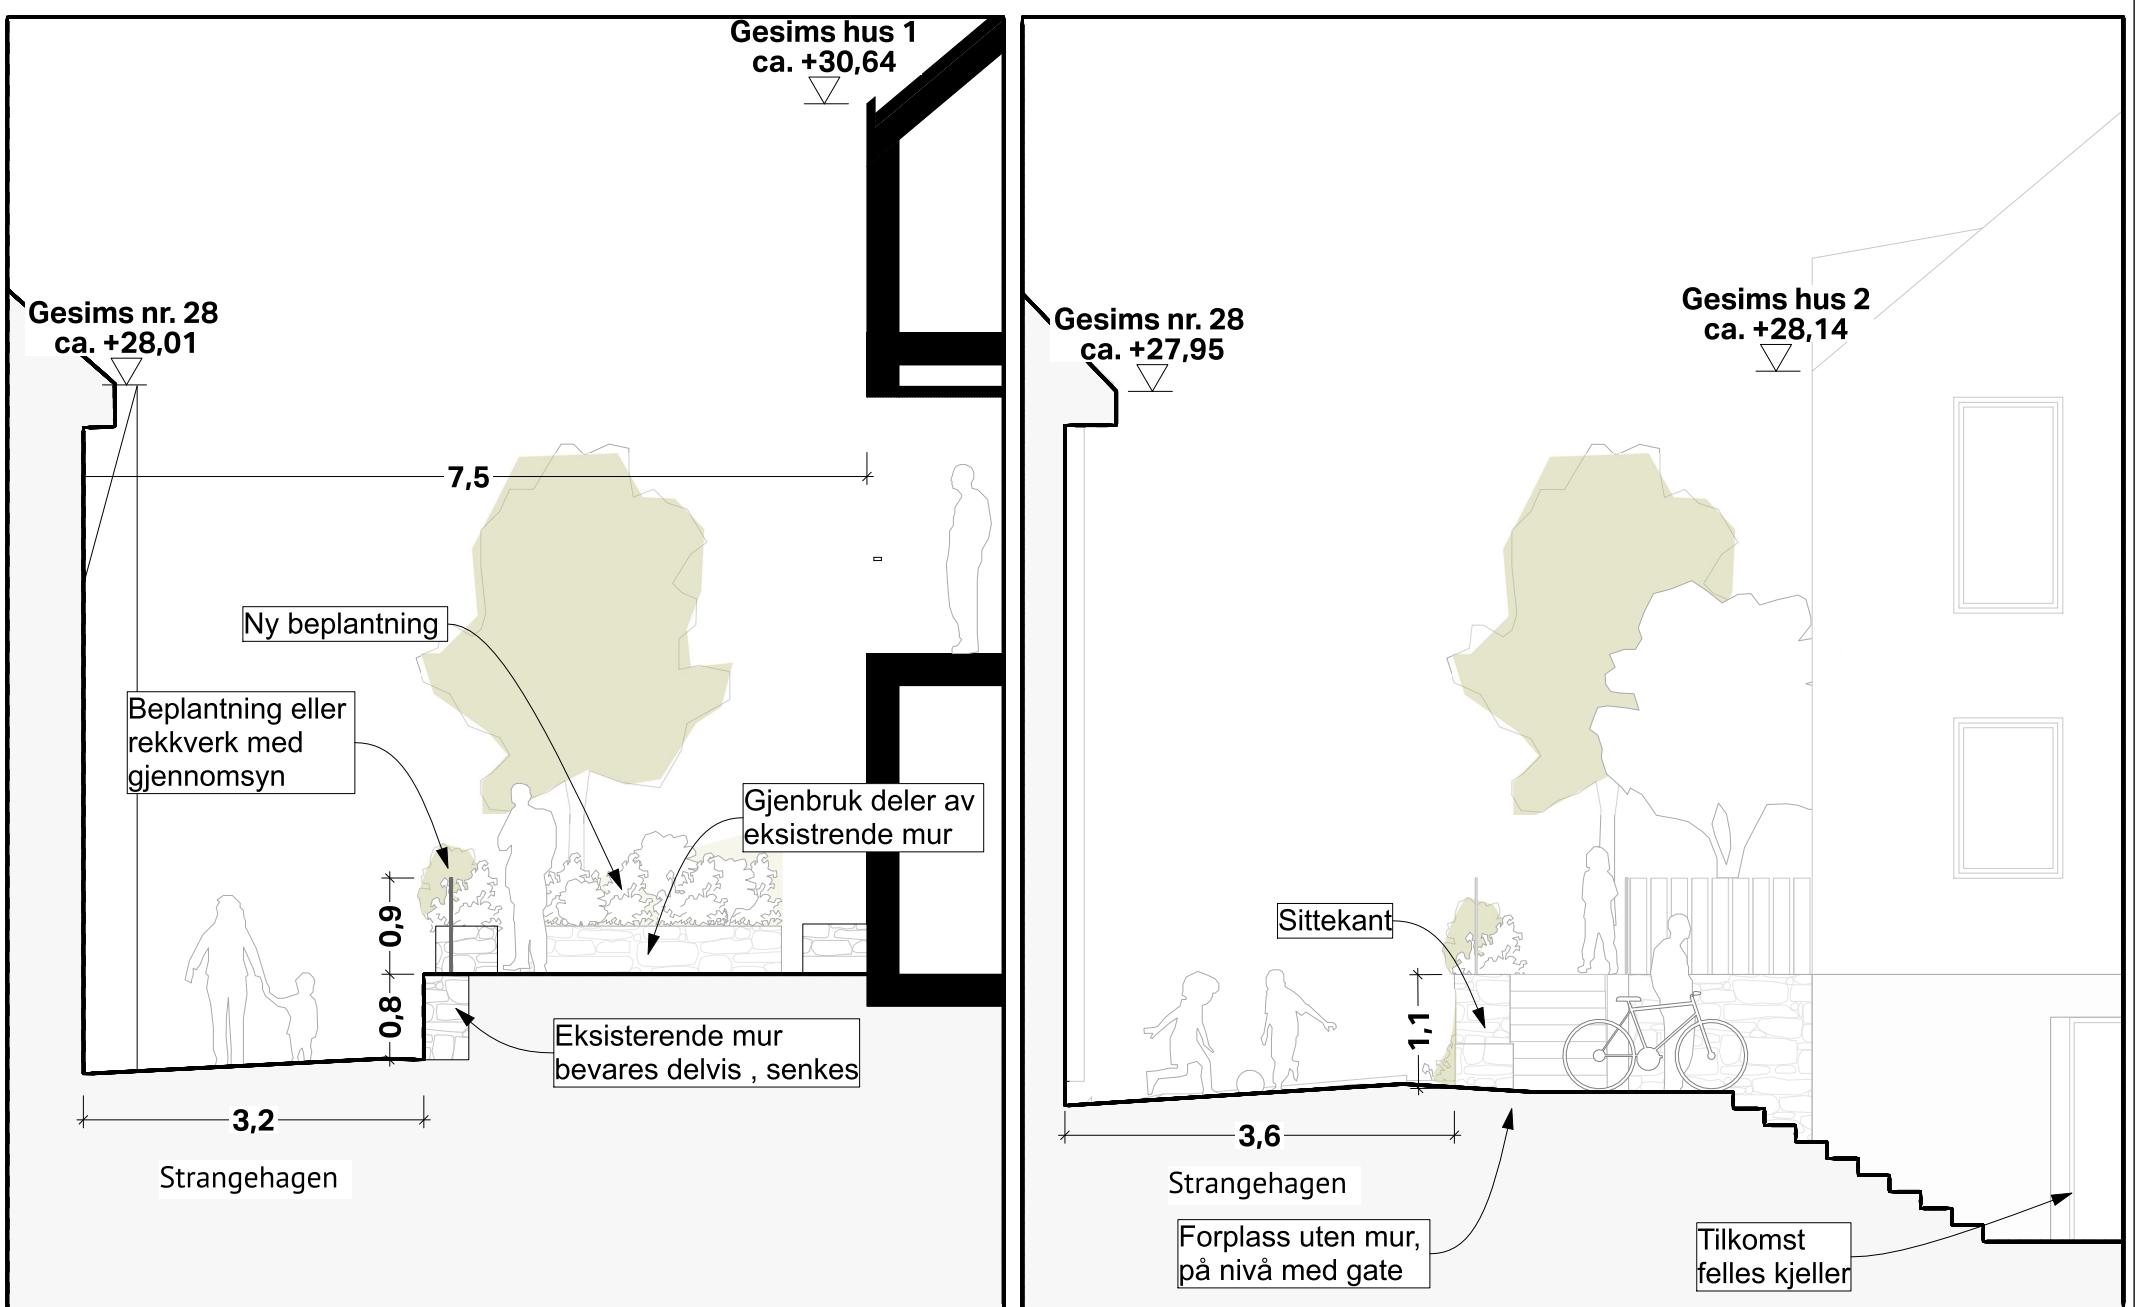

Prosjekt:
**BERGENHUS. GNR 165 BNR 637,
STRANGEHAGEN BOLIGER**

Tiltakshaver:
**Larsen og Solheim AS
Strangehagen 13 5011 Bergen**



Prosjekterende:
Arkitektgruppen Cubus AS
Halfdan Kjerulfs gate 4, 5017 Bergen
55 21 44 00 office@arkcubus.no

**ARKITEKTGRUPPEN
CUBUS**

Rev	Beskrivelse	Dato	Sign	Kontr	Godkj

Tegning
Snitt Strangehagen D01 og D02

Prosjektnr.	Dato	Gnr./Bnr./Festennr.	Mål:	Tegningsnr.
171220	28.03.2023	165/637	1:50 (A3)	A-200-30-007
Fase: Detaljregulering	Tegnet av:	Kontrollert av:	Godkjent	Rev. ID

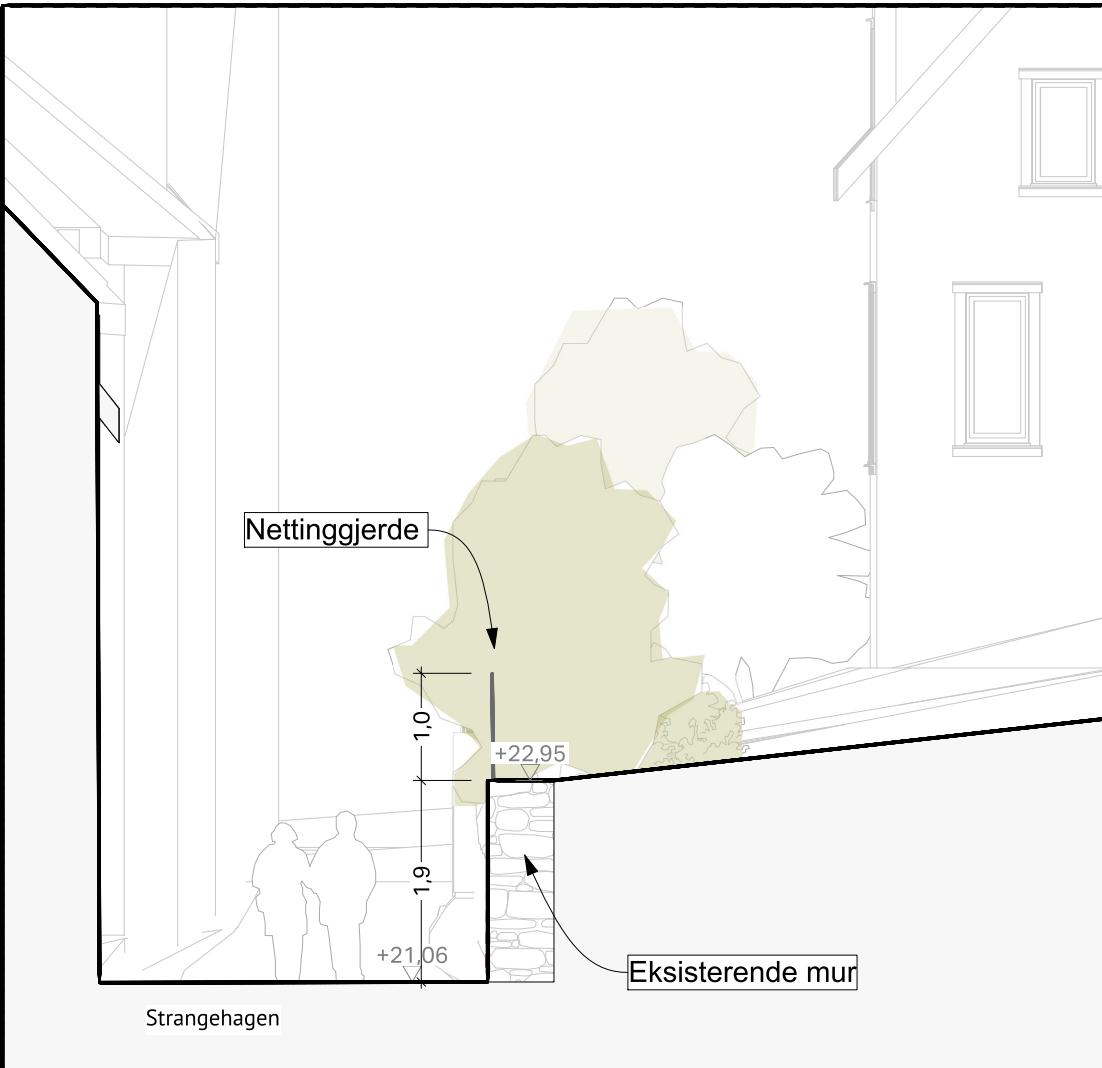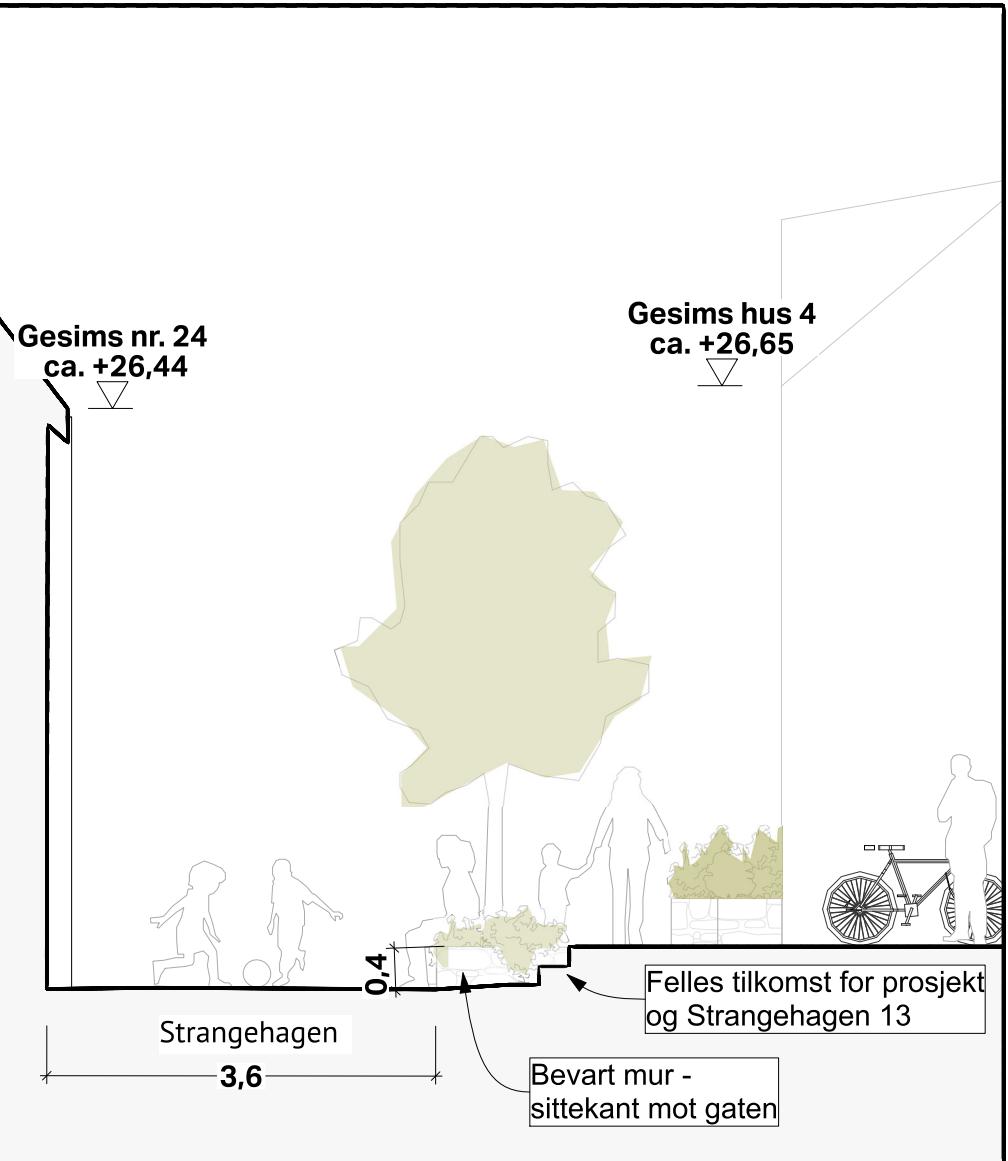

Snitt D03 - gateløp med kant 1:50

Snitt Strangehagen - eksisterende situasjon 1:50

Prosjekt:
**BERGENHUS. GNR 165 BNR 637,
STRANGEHAGEN BOLIGER**

Tiltakshaver:
Larsen og Solheim AS
Strangehagen 13 5011 Bergen


Prosjekterende:
Arkitektgruppen Cubus AS
Halfdan Kjerulfs gate 4, 5017 Bergen
55 21 44 00 office@arkcubus.no

**ARKITEKTGRUPPEN
CUBUS**

Rev	Beskrivelse	Dato	Sign	Kontr	Godkj

Tegning
Snitt Strangehagen D03 og eksisterende

Prosjektnr. 171220	Dato 28.03.2023	Gnr./Bnr./Festennr. 165/637	Mål: 1:50 (A3)	Tegningsnr. A-200-30-008
Fase. Detaljregulering	Tegnet av:	Kontrollert av:	Godkjent	Rev. ID

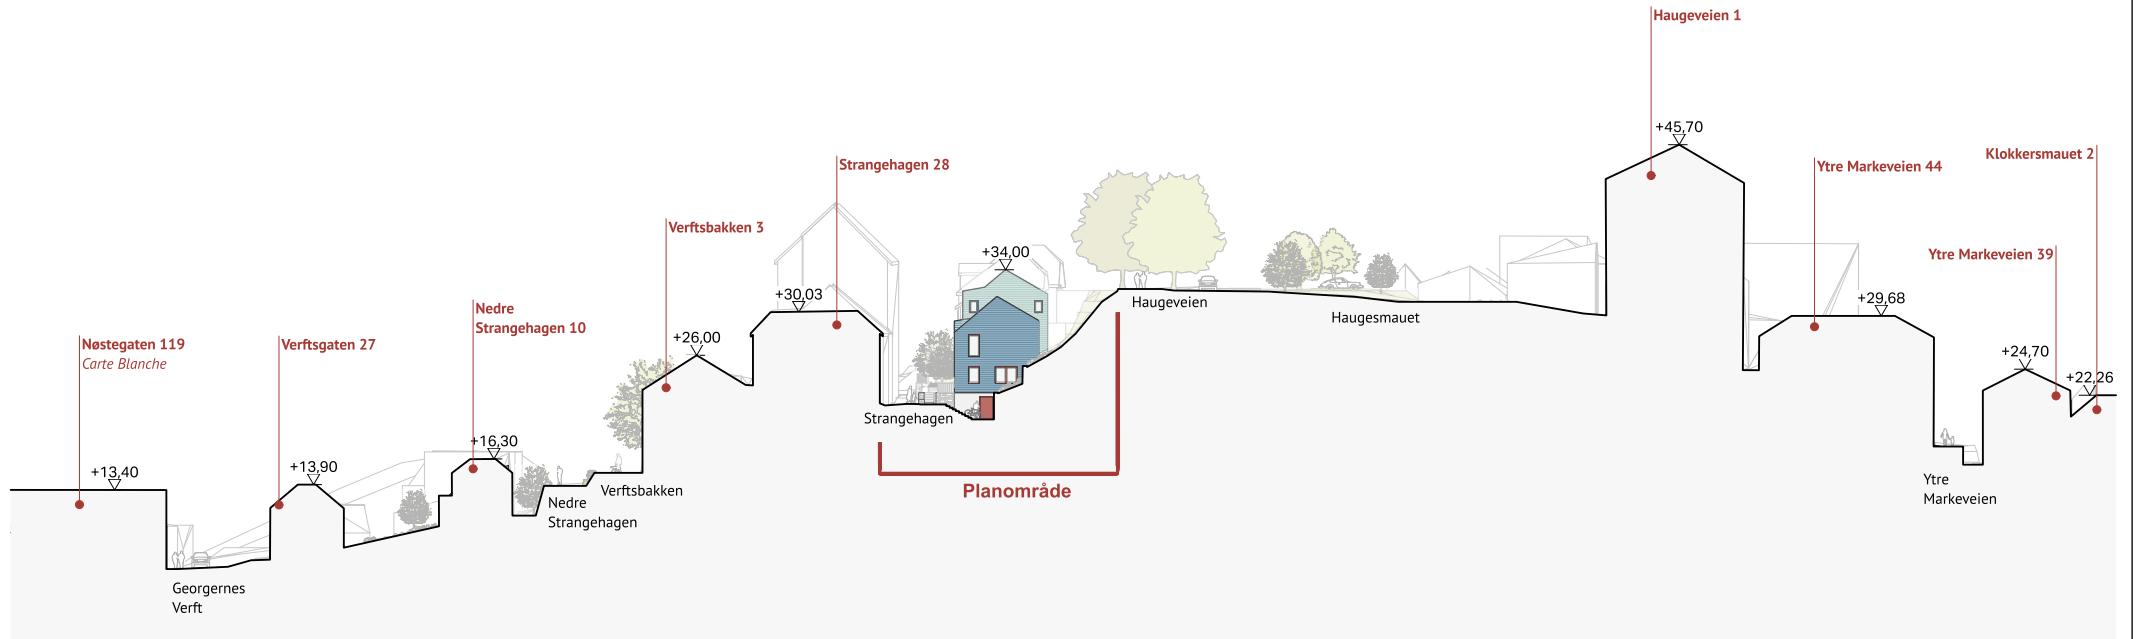

Prosjekt:
**BERGENHUS. GNR 165 BNR 637,
STRANGEHAGEN BOLIGER**

Tiltakshaver:
Larsen og Solheim AS
Strangehagen 13 5011 Bergen

Prosjekterende:
Arkitektgruppen Cubus AS
Halfdan Kjerulfs gate 4, 5017 Bergen
55 21 44 00 office@arkcubus.no

**ARKITEKTGRUPPEN
CUBUS**

Rev	Beskrivelse	Dato	Sign	Kontr	Godkj

Tegning
Snitt C2 - Langt snitt Nordnes

Prosjektnr.
171220

Dato
28.03.2023

Gnr./Bnr./Festernr.
165/637

Mål:
1:500 (A3)

Tegningsnr.
A-200-30-009

Fase.
Detaljregulering

Tegnet av:
Kontrollert av:

Godkjent
Rev. ID