
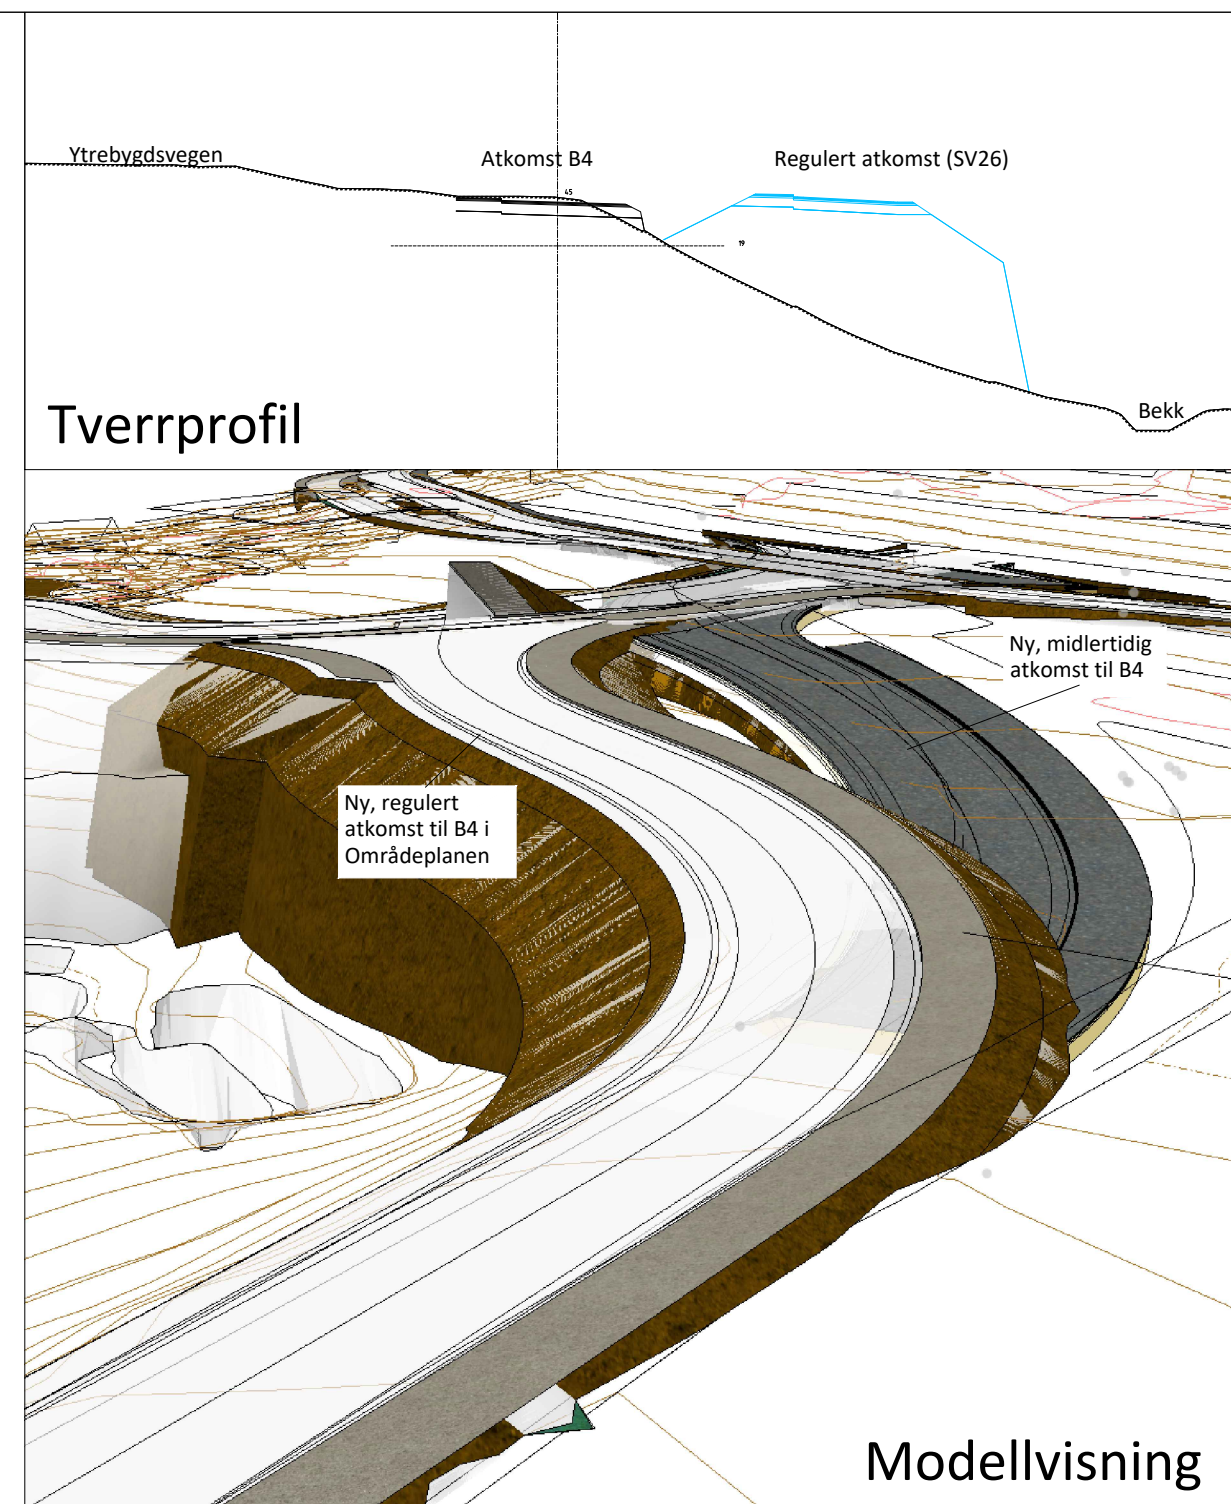


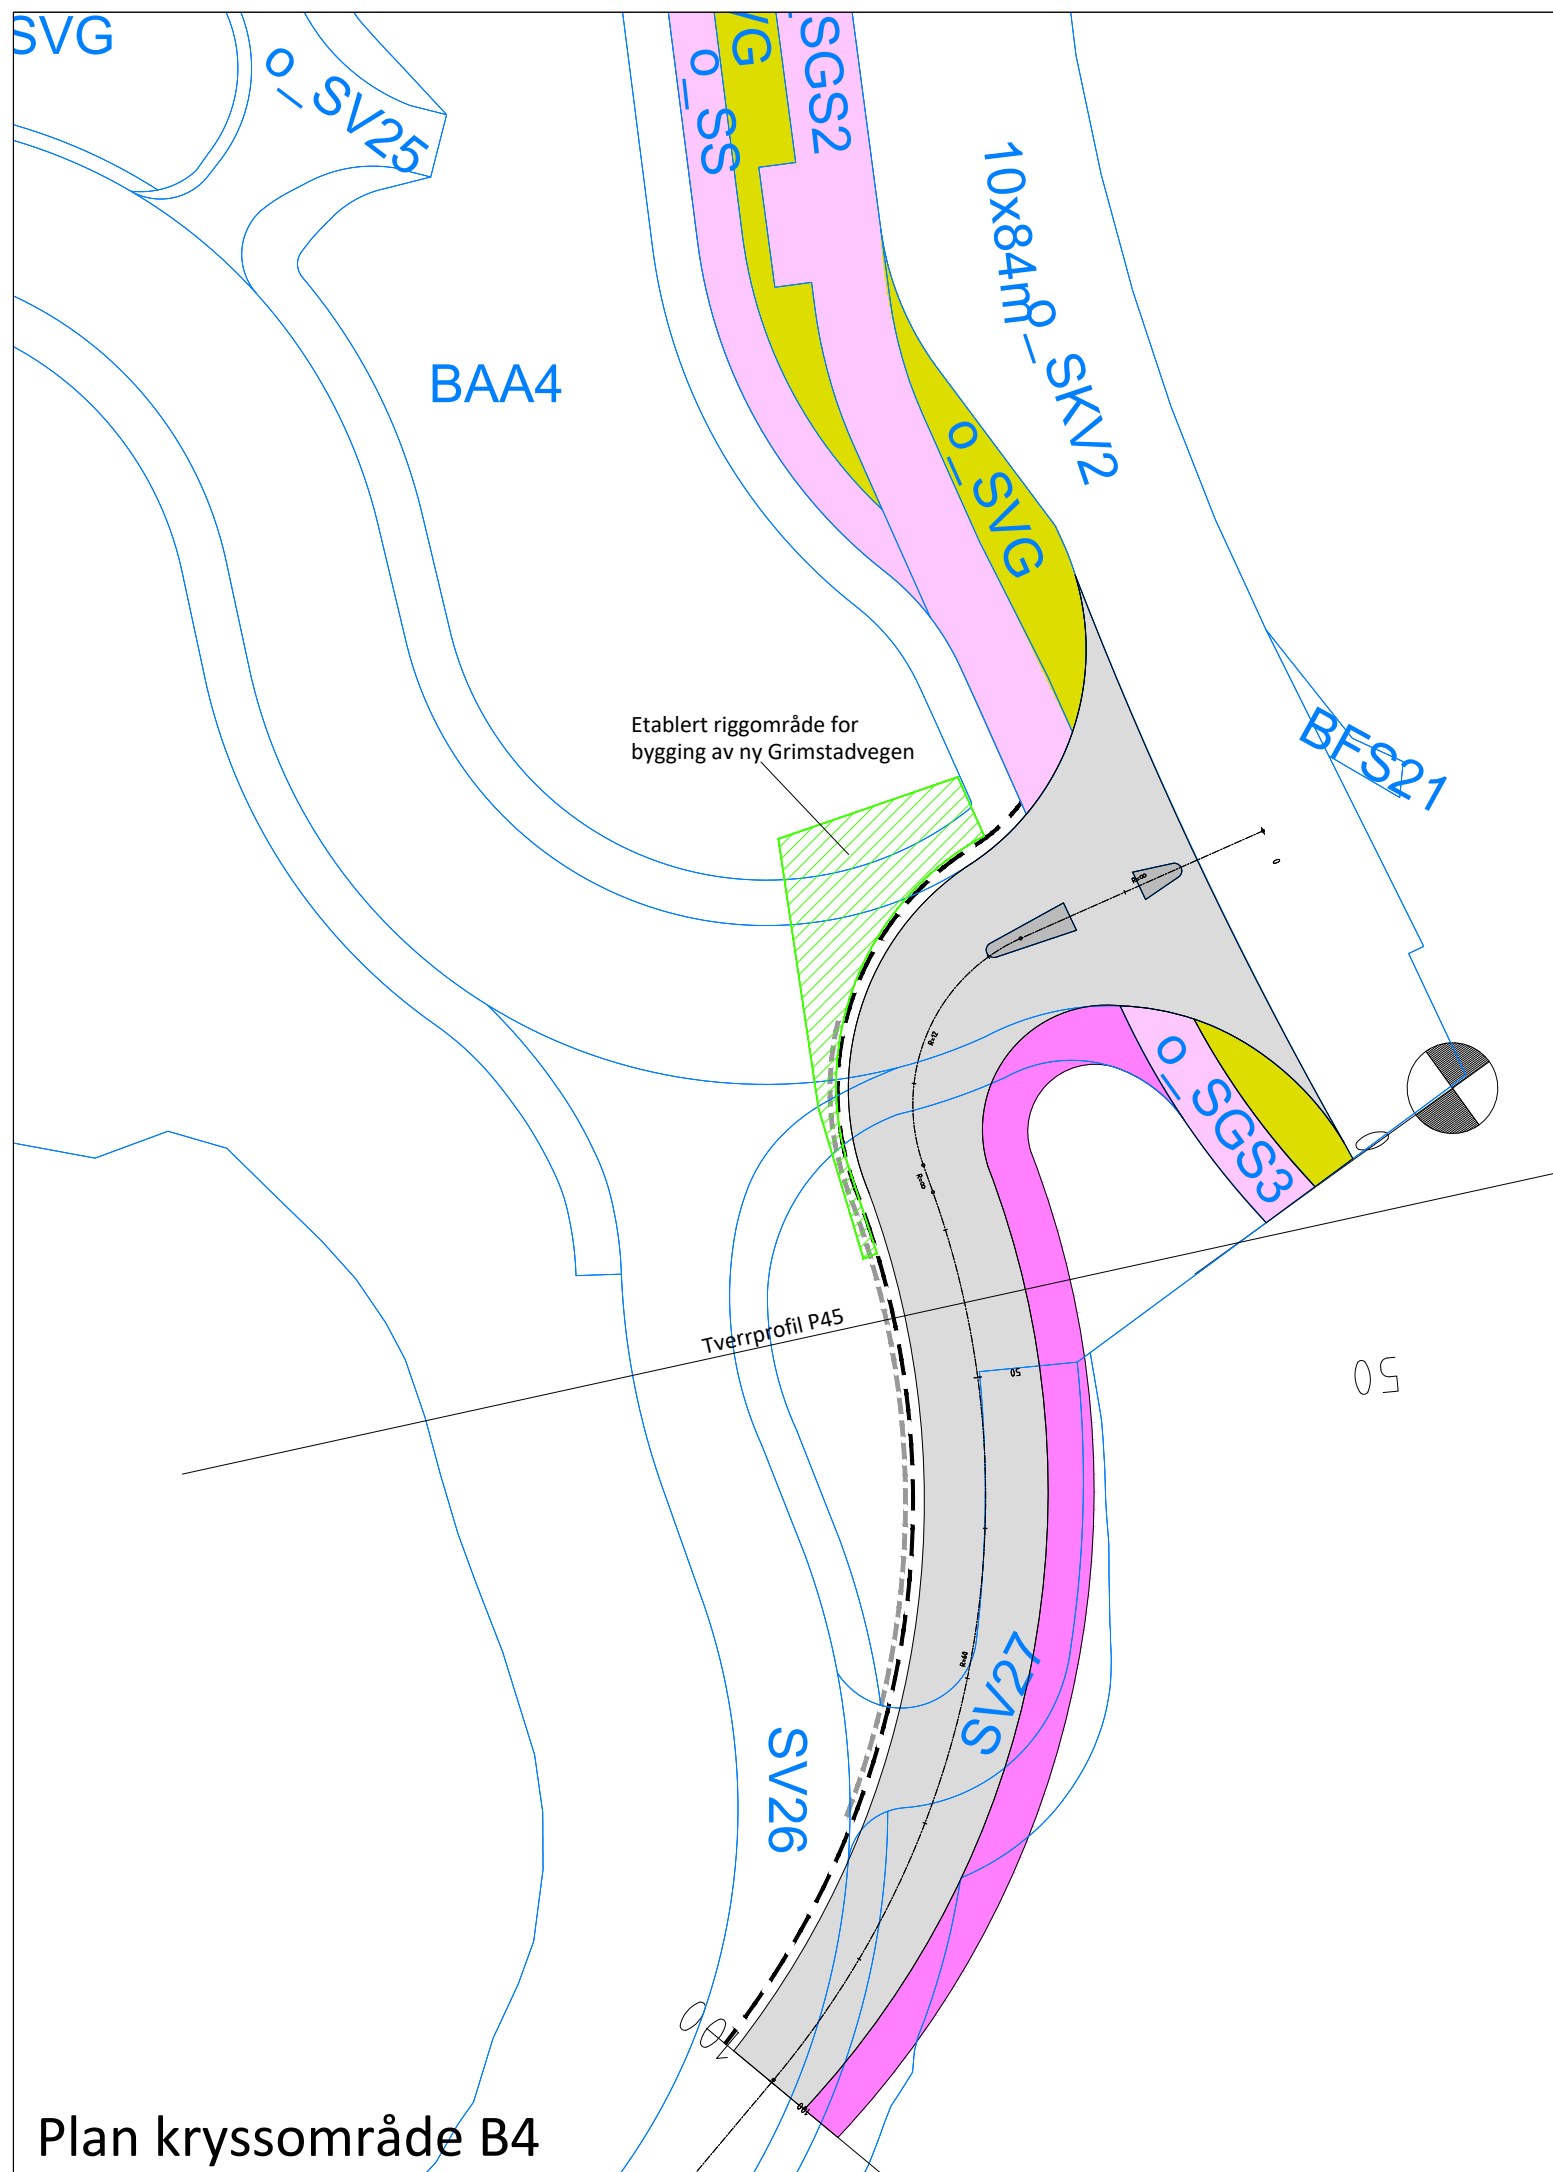

A	090523	Viser "riggområde" for bygging av ny Grimstadveg					JESN		JESN
Rev.	Dato	Revideringen gjelder				Nr.	Saksb.	Sidem.k.	Oppdr.a.
ByBo AS Reguleringsplan Dolvik B4 gnr/bnr 34/4 med flere Prinsipp kryssområde med trafikksikkerhetstiltak Tverrprofil atkomstveg og regulert løsning						Tegnet av JESN		Saksbehandler JESN	
						Sidemannskontr. Elin		Oppdragsansvarlig JESN	
						Fag Veg		Målestokk 1:500/A3	
						Dato 20.05.2022			
 						Oppdragsnr. A126554		Status	
						Tegning nr.		C002	
								Rev.	A