H.O.H. Linje 70000 - Gangveg Tveitevannet - Kirken

5:1 vertikal forsterkning
Målestokk 1:500

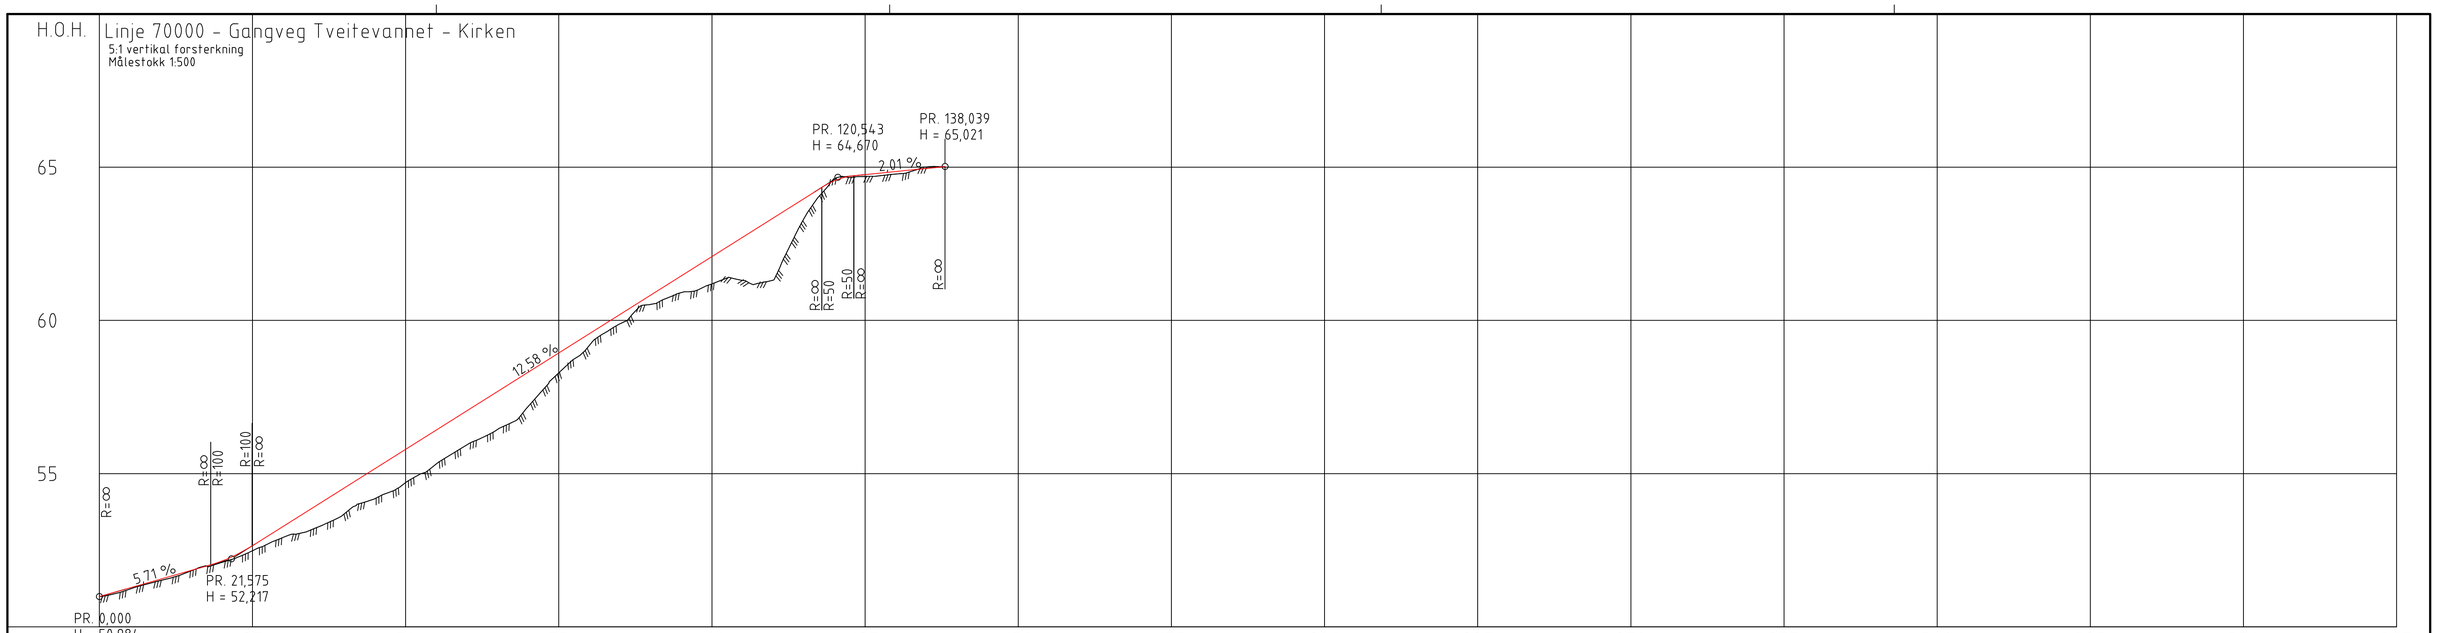

PROFIL NR.	0	25	50	75	100	125	150	175	200	225	250	275	300	325	350	375
HOR.KURV.	R=∞		R=-30		R=∞ R=20 R=∞	R=-10	R=∞	R=4	R=∞							
BREDDEUTV.																
TVERRFALL																
—— H.kj.b.k.																
--- V.kj.b.k.																

PROFIL H.	50,98	51,27	51,56	51,84	52,14	52,65	53,28	53,91	54,54	55,16	55,79	56,42	57,05	57,68	58,31	58,94	59,57	60,20	60,83	61,46	62,08	62,71	63,34	63,97	64,56	64,76	64,86	64,96	65,02
TERRENG H.	50,98	51,23	51,55	51,83	52,10	52,48	52,92	53,20	53,69	54,18	54,71	55,32	55,94	56,44	57,19	58,29	59,19	59,89	60,52	60,91	61,19	61,31	61,32	63,32	64,62	64,70	64,78	65,01	

OVERBYGN.T.

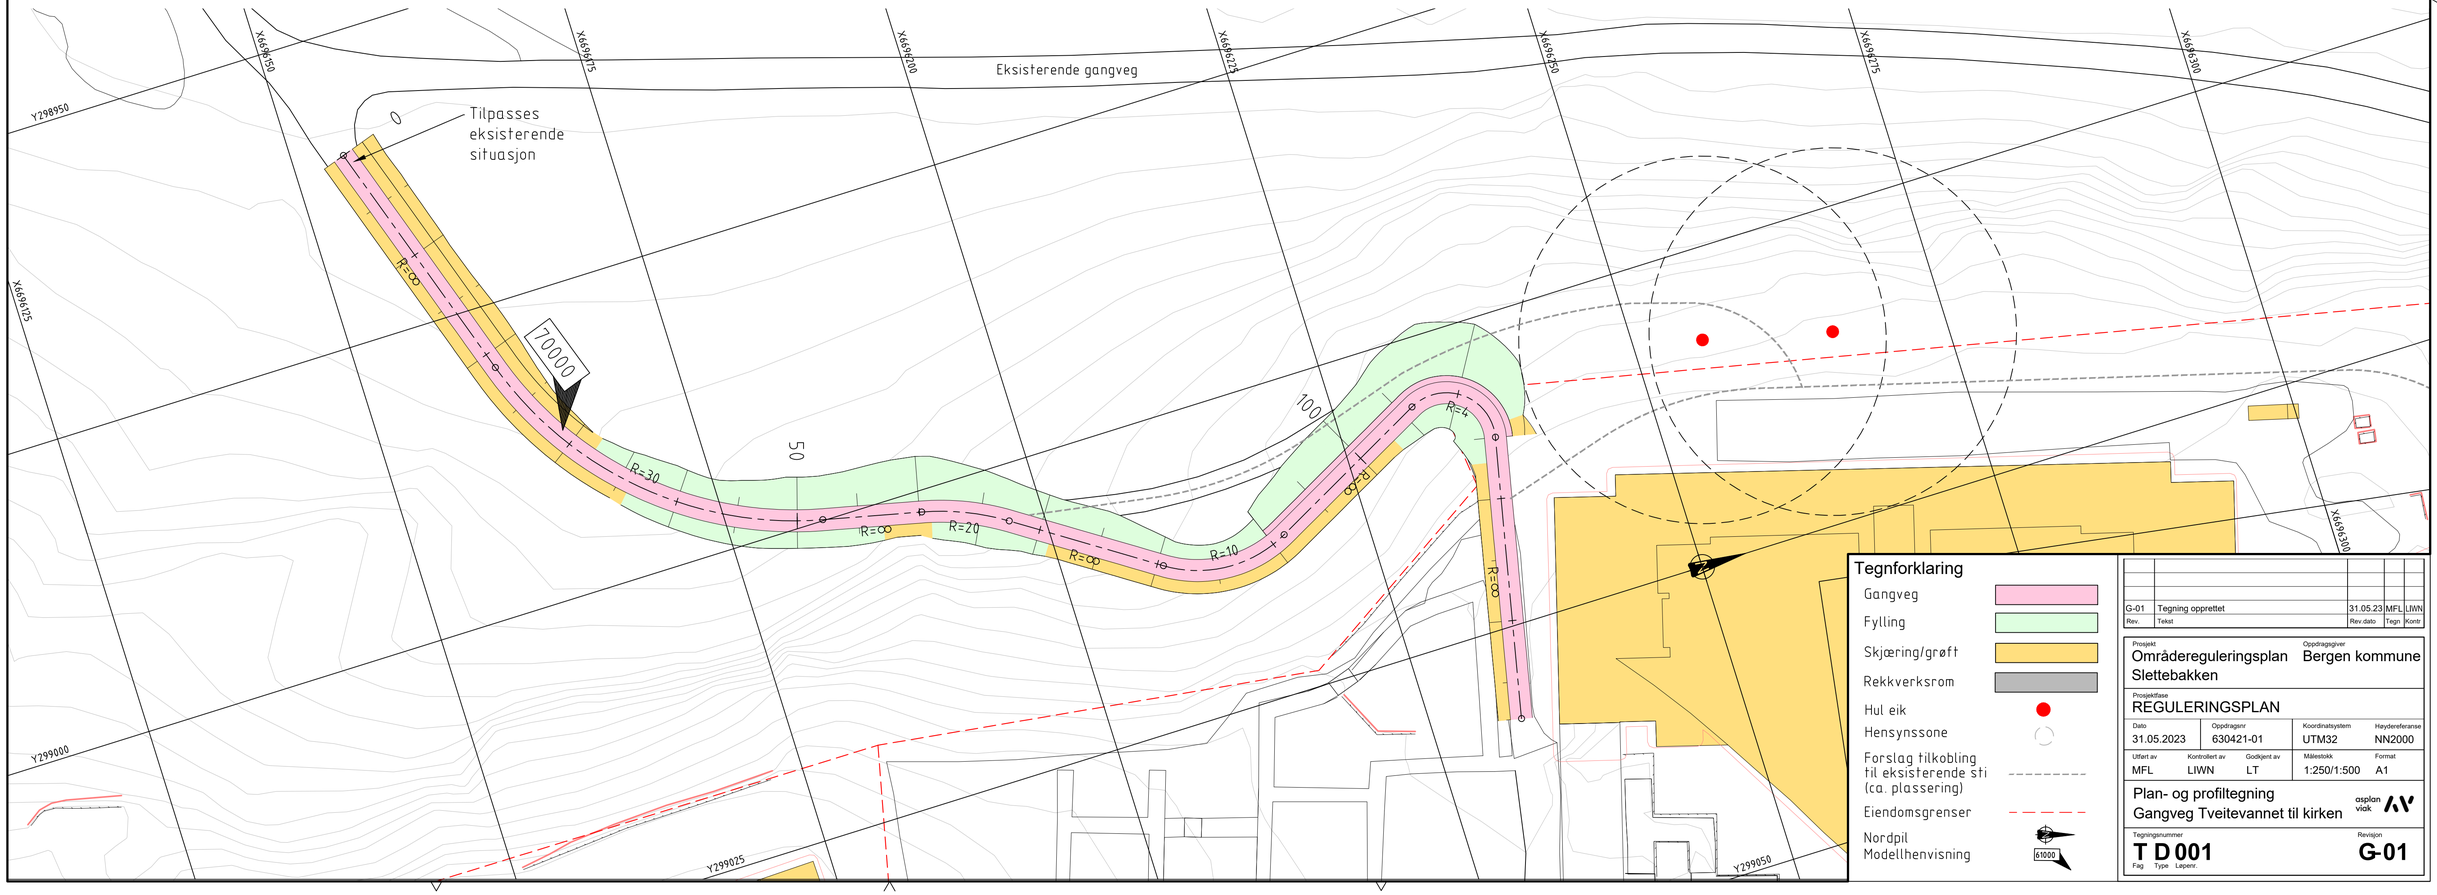

Tegnforklaring

- Gangveg
- Fylling
- Skjæring/grøft
- Rekkverksrom
- Hul eik
- Hensynssone
- Forslag tilkobling til eksisterende sti (ca. plassering)
- Eiendomsgrenser
- Nordpil
- Modellhenvisning (61000)

Rev.	Tekst	Rev.dato	Tegn	Kontr
G-01	Tegning opprettet	31.05.23	MFL	LIWN

Prosjekt: Områdereguleringsplan Slettebakken
Oppdragsgiver: Bergen kommune
Prosjektfase: REGULERINGSPLAN

Dato	Oppdragsnr	Koordinatsystem	Høydereferanse
31.05.2023	630421-01	UTM32	NN2000

Utført av	Kontrollert av	Godkjent av	Målestokk	Format
MFL	LIWN	LT	1:250/1:500	A1

Plan- og profiltegning
Gangveg Tveitevannet til kirken

asplan viak

Tegningsnummer: T D 001 (Fag Type Løpenr.)
Revisjon: G-01