




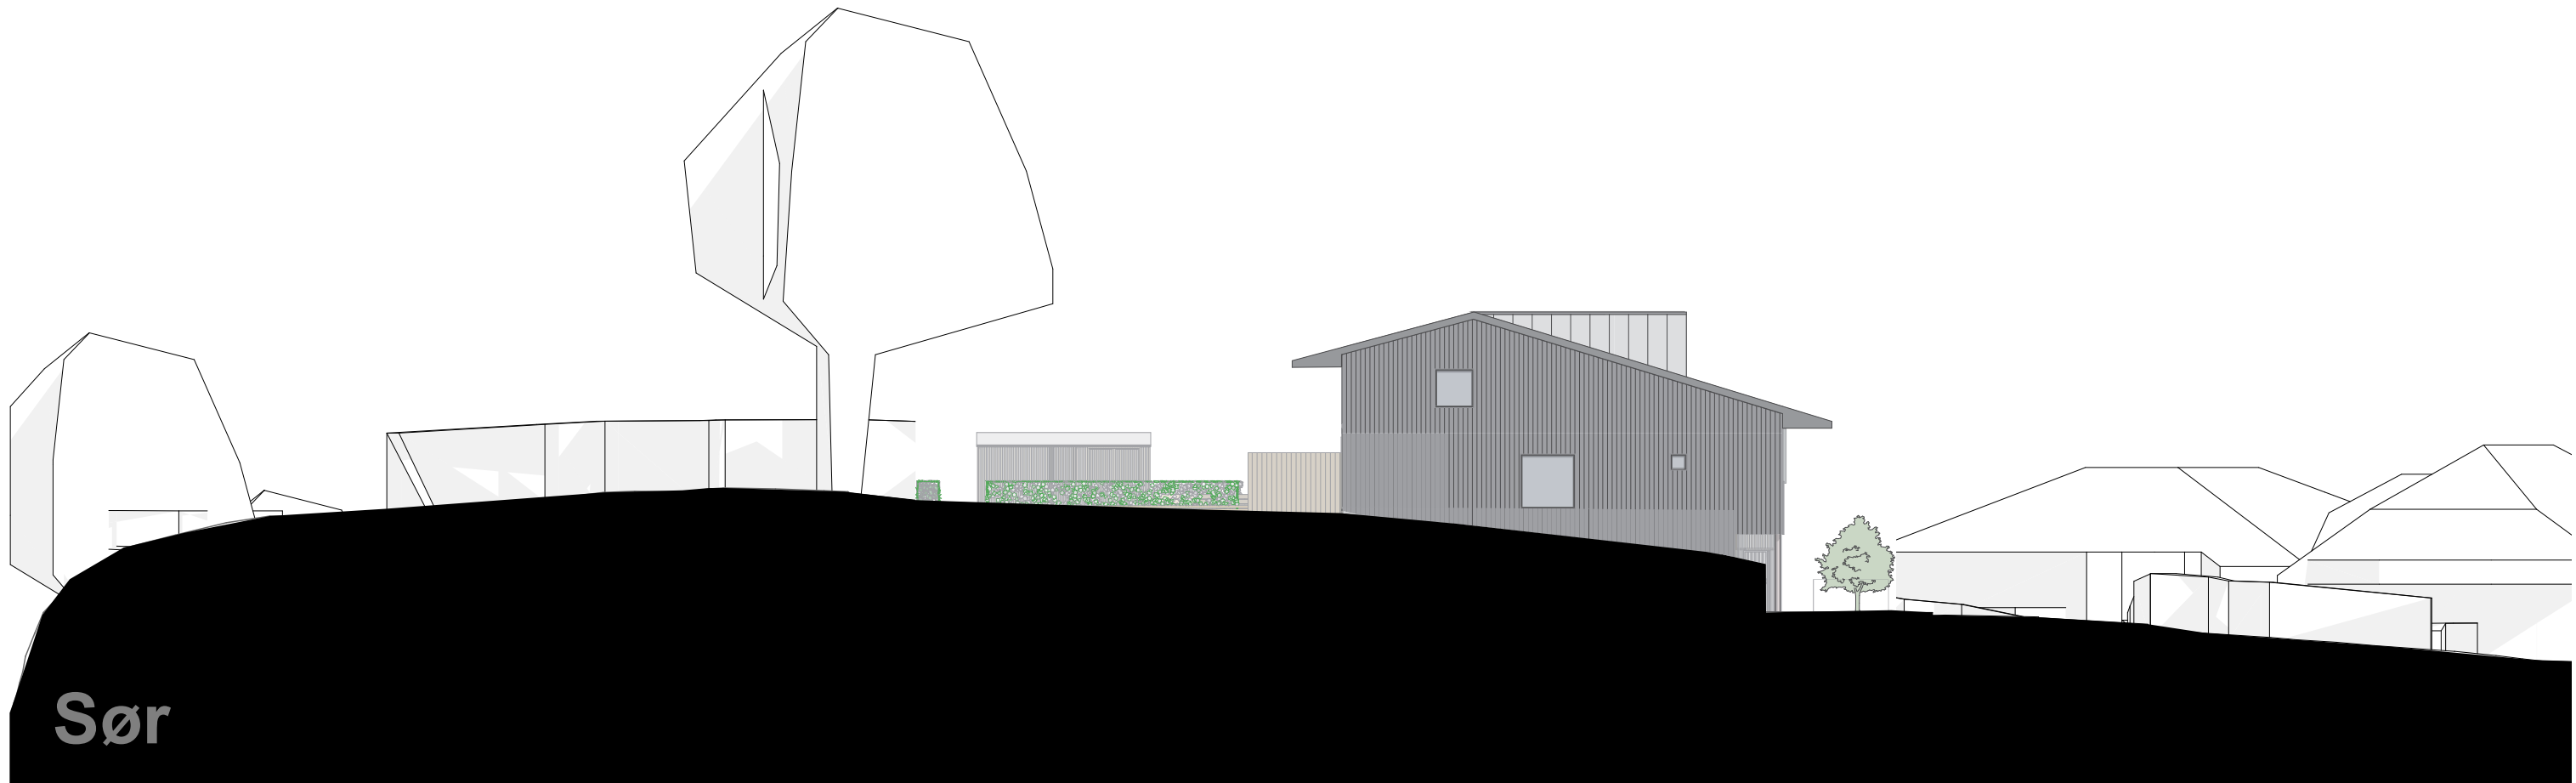

Tegning: Oppriss Nord og Sør
Målestokk: 1:200 / A3
Tegnet: Philip Kvalbein Hauge
Kontroll: Eva Louise Korsøen

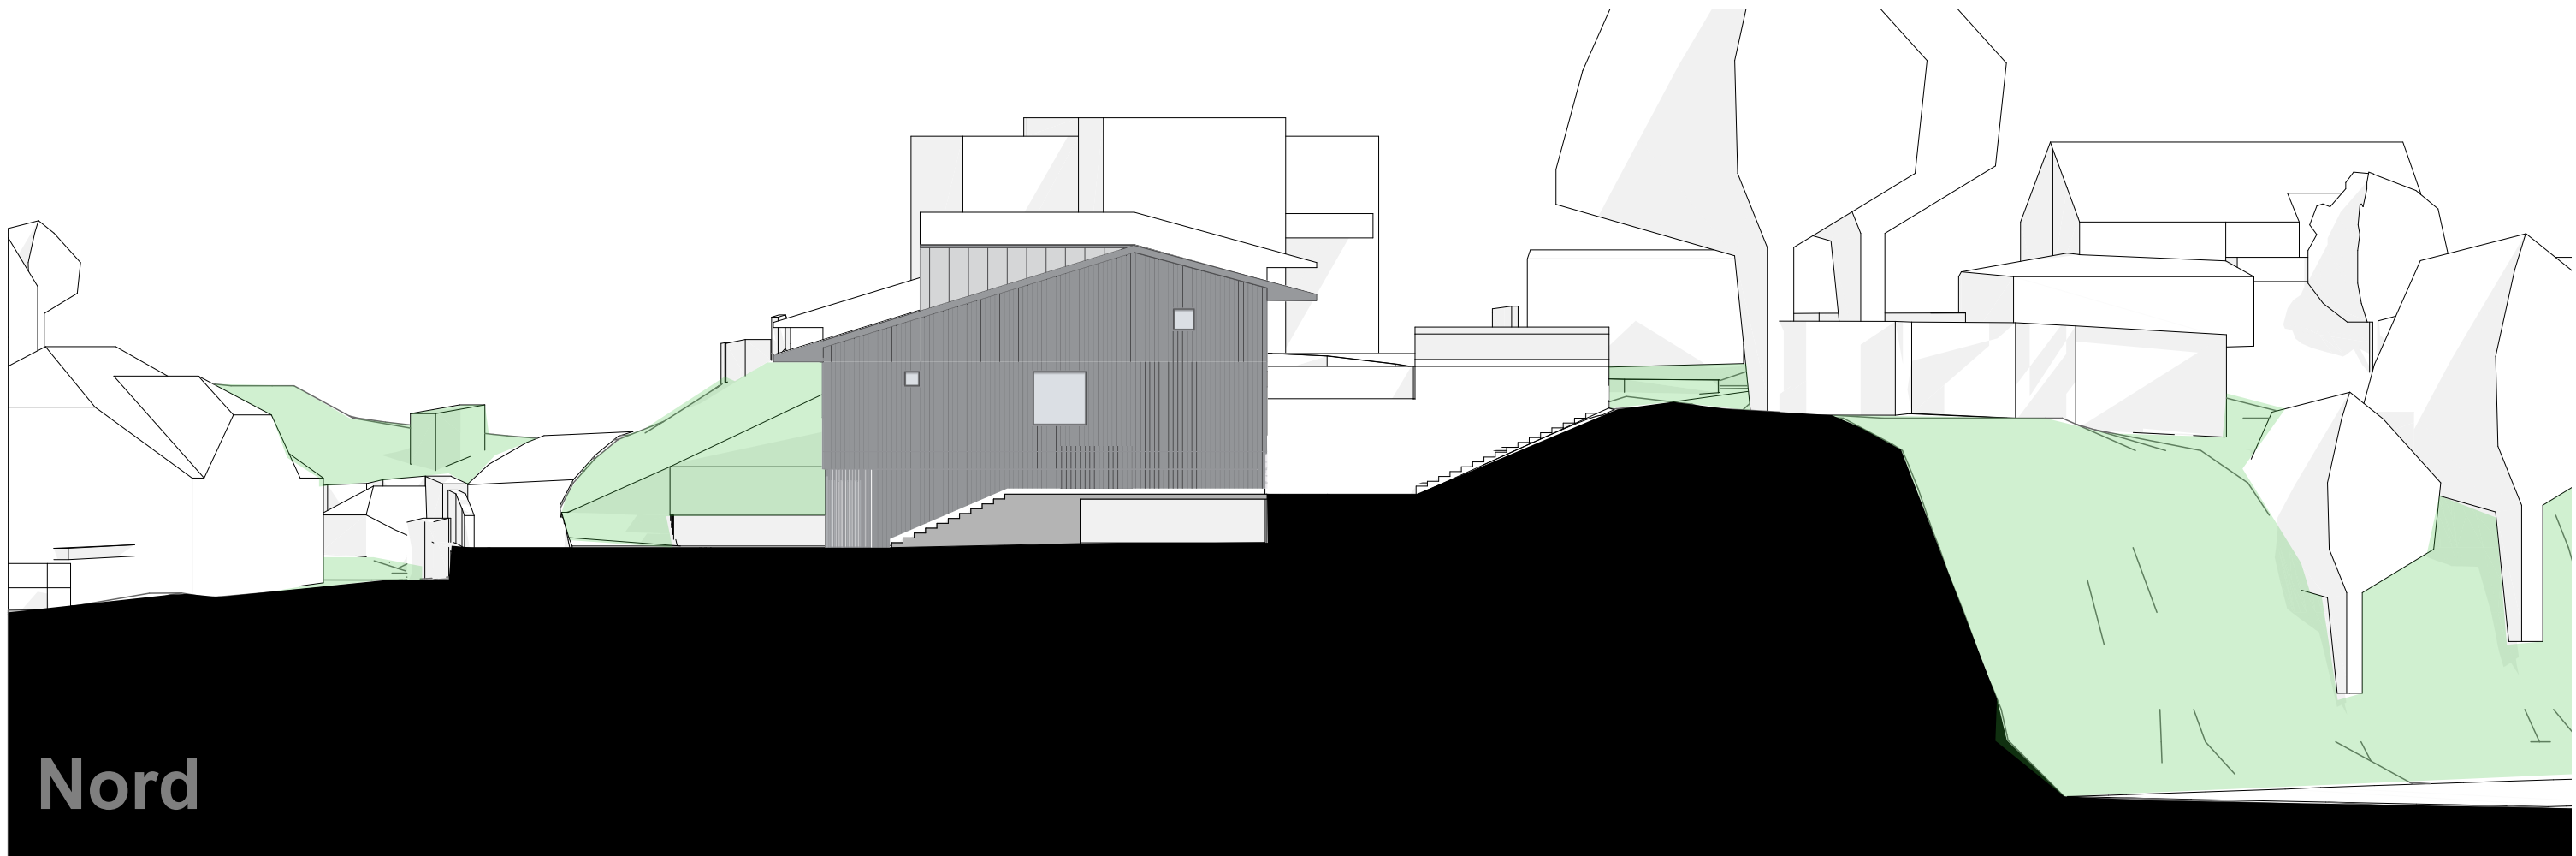


Prosjekt: Rekkehus Nordgardsvegen
Tiltakshaver: Nordeidbrekka Eiendom AS
Fase: Reguleringsplan
Dato: 21 08 2023

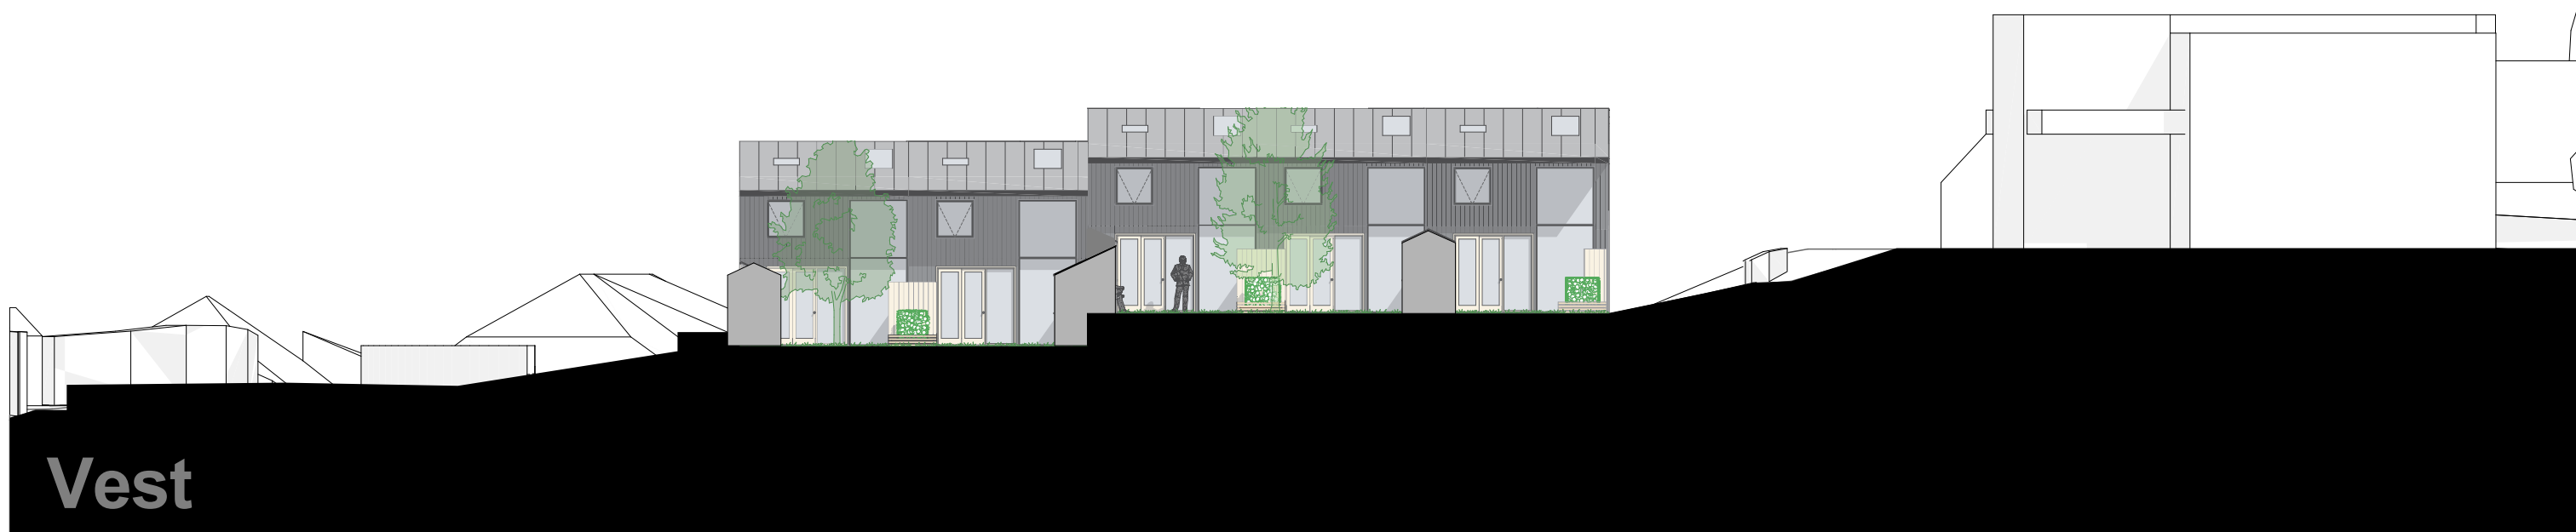


Tegning: Oppriss Øst og Vest
Målestokk: 1:200 / A3
Tegnet: Philip Kvalbein Hauge
Kontroll: Eva Louise Korsøen




Prosjekt: Rekkehus Nordgardsvegen
Tiltakshaver: Nordeidbrekka Eiendom AS
Fase: Reguleringsplan
Dato: 21 08 2023

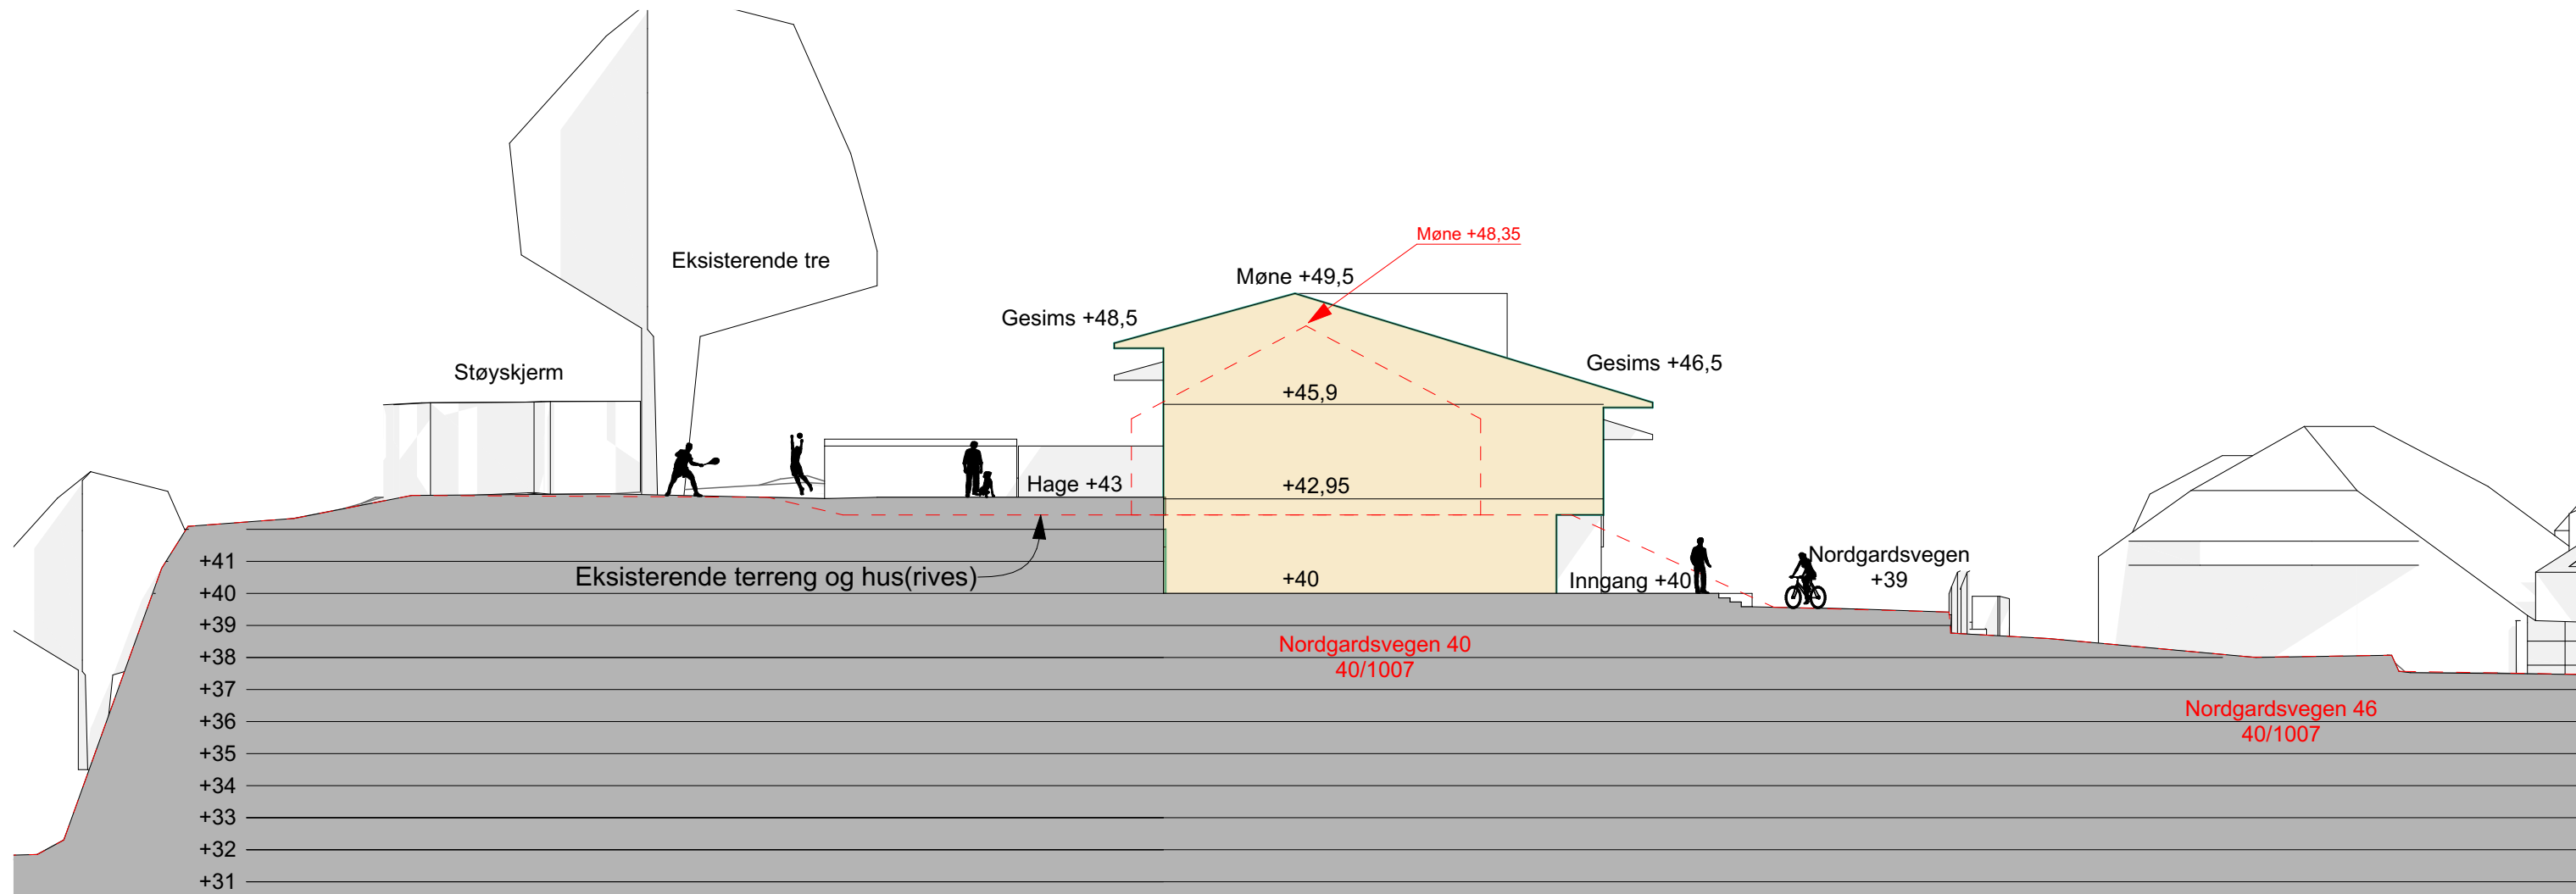

ERRENGSNITT A

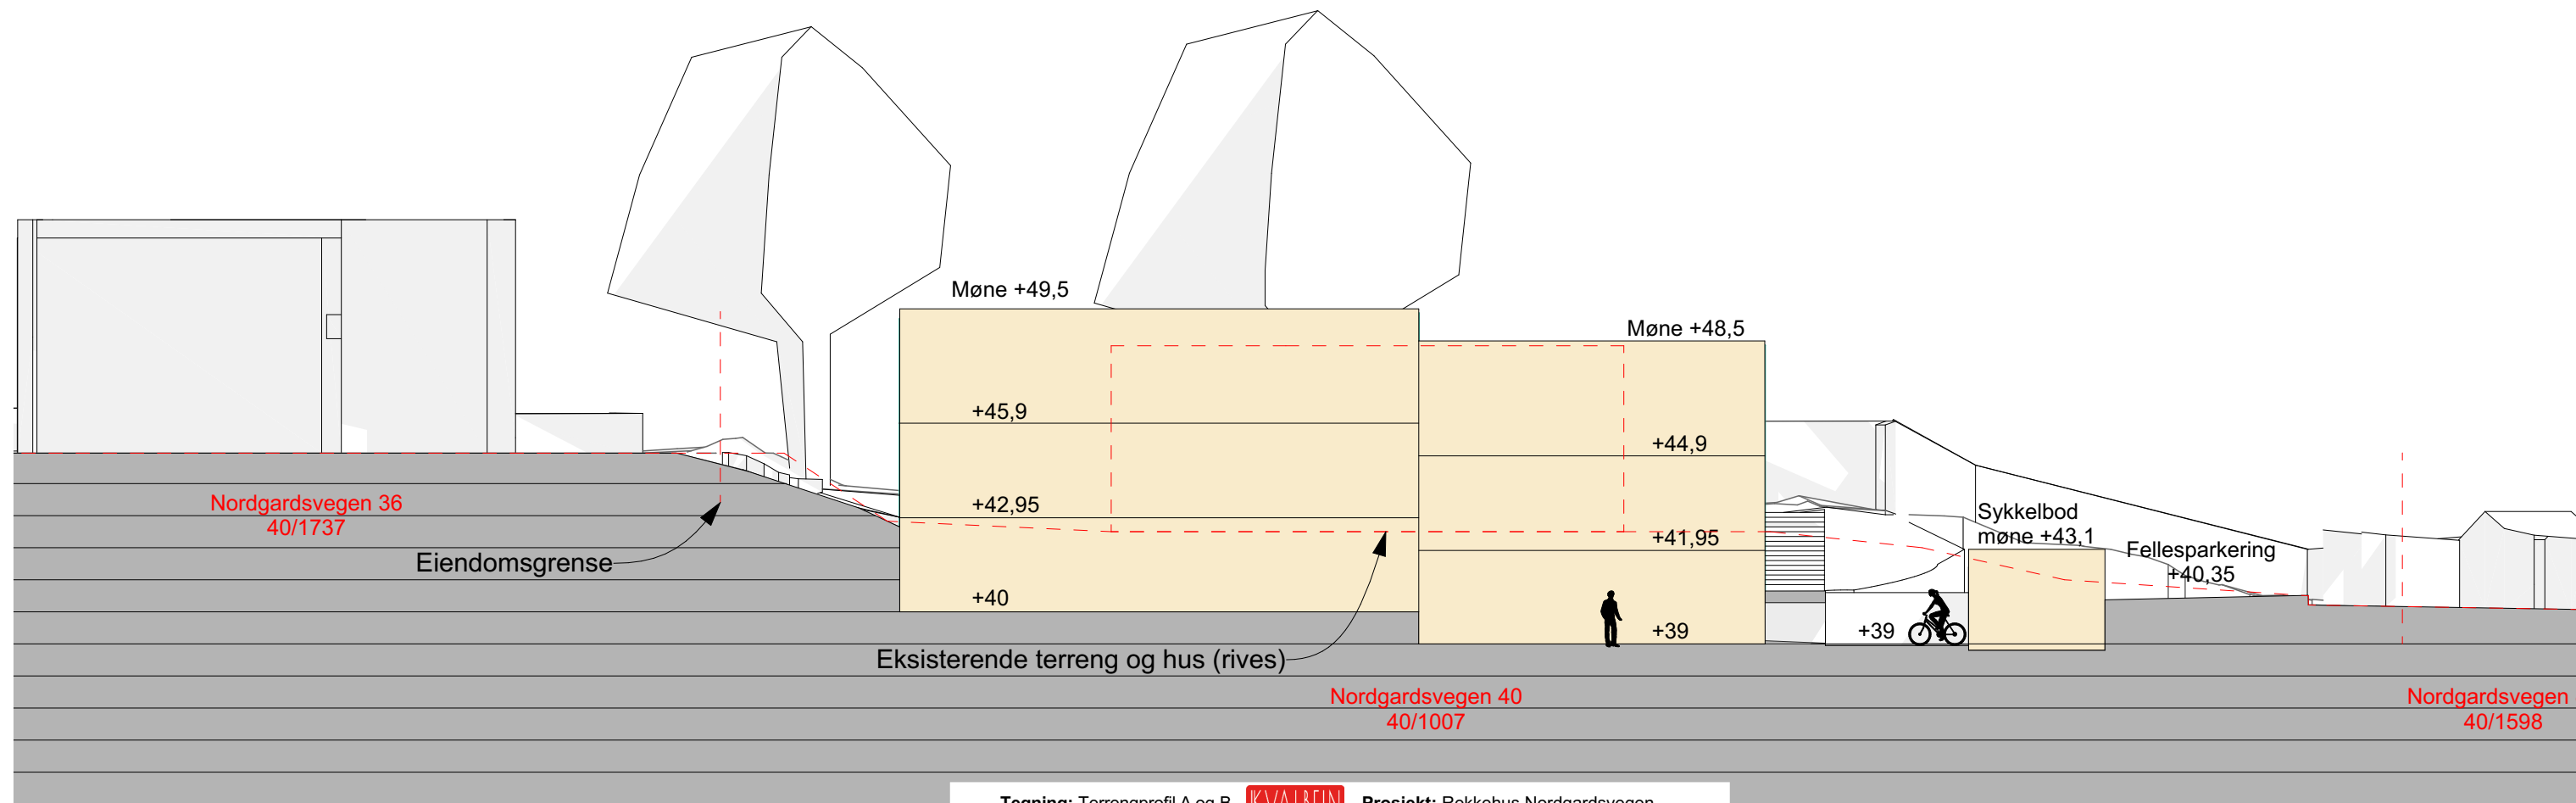

ERRENGSNITT B

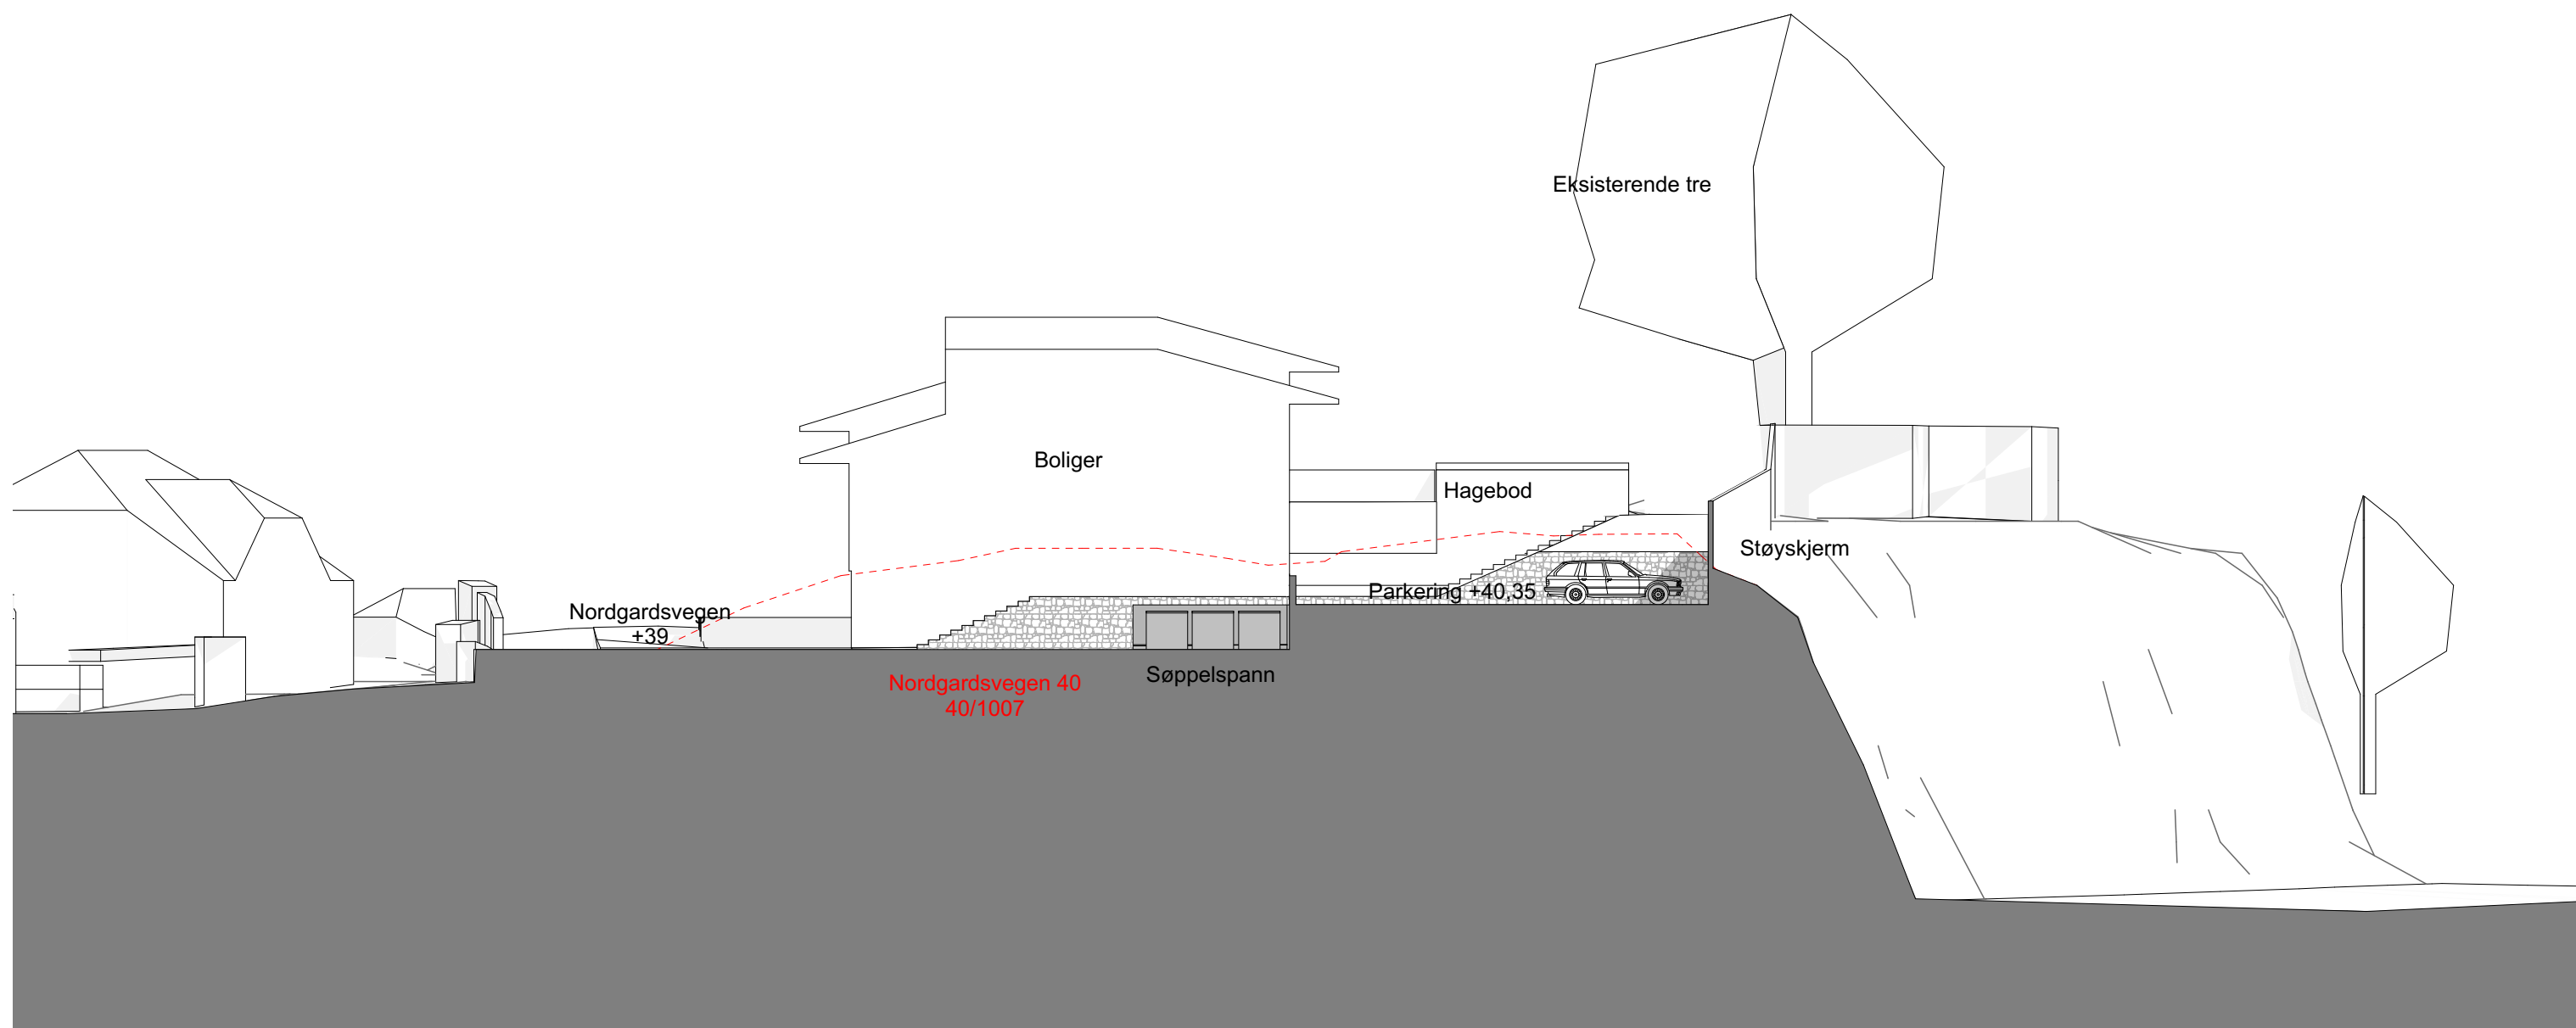

TERRENGSNITT C

Tegning: Terrengprofil 3
Målestokk: 1:200 / A3
Tegnet: Philip Kvalbein Hauge
Kontroll: Eva Louise Korsøen



Prosjekt: Rekkehus Nordgardsvegen
Tiltakshaver: Nordeidbrekka Eiendom AS
Fase: Reguleringsplan
Dato: 21 08 2023