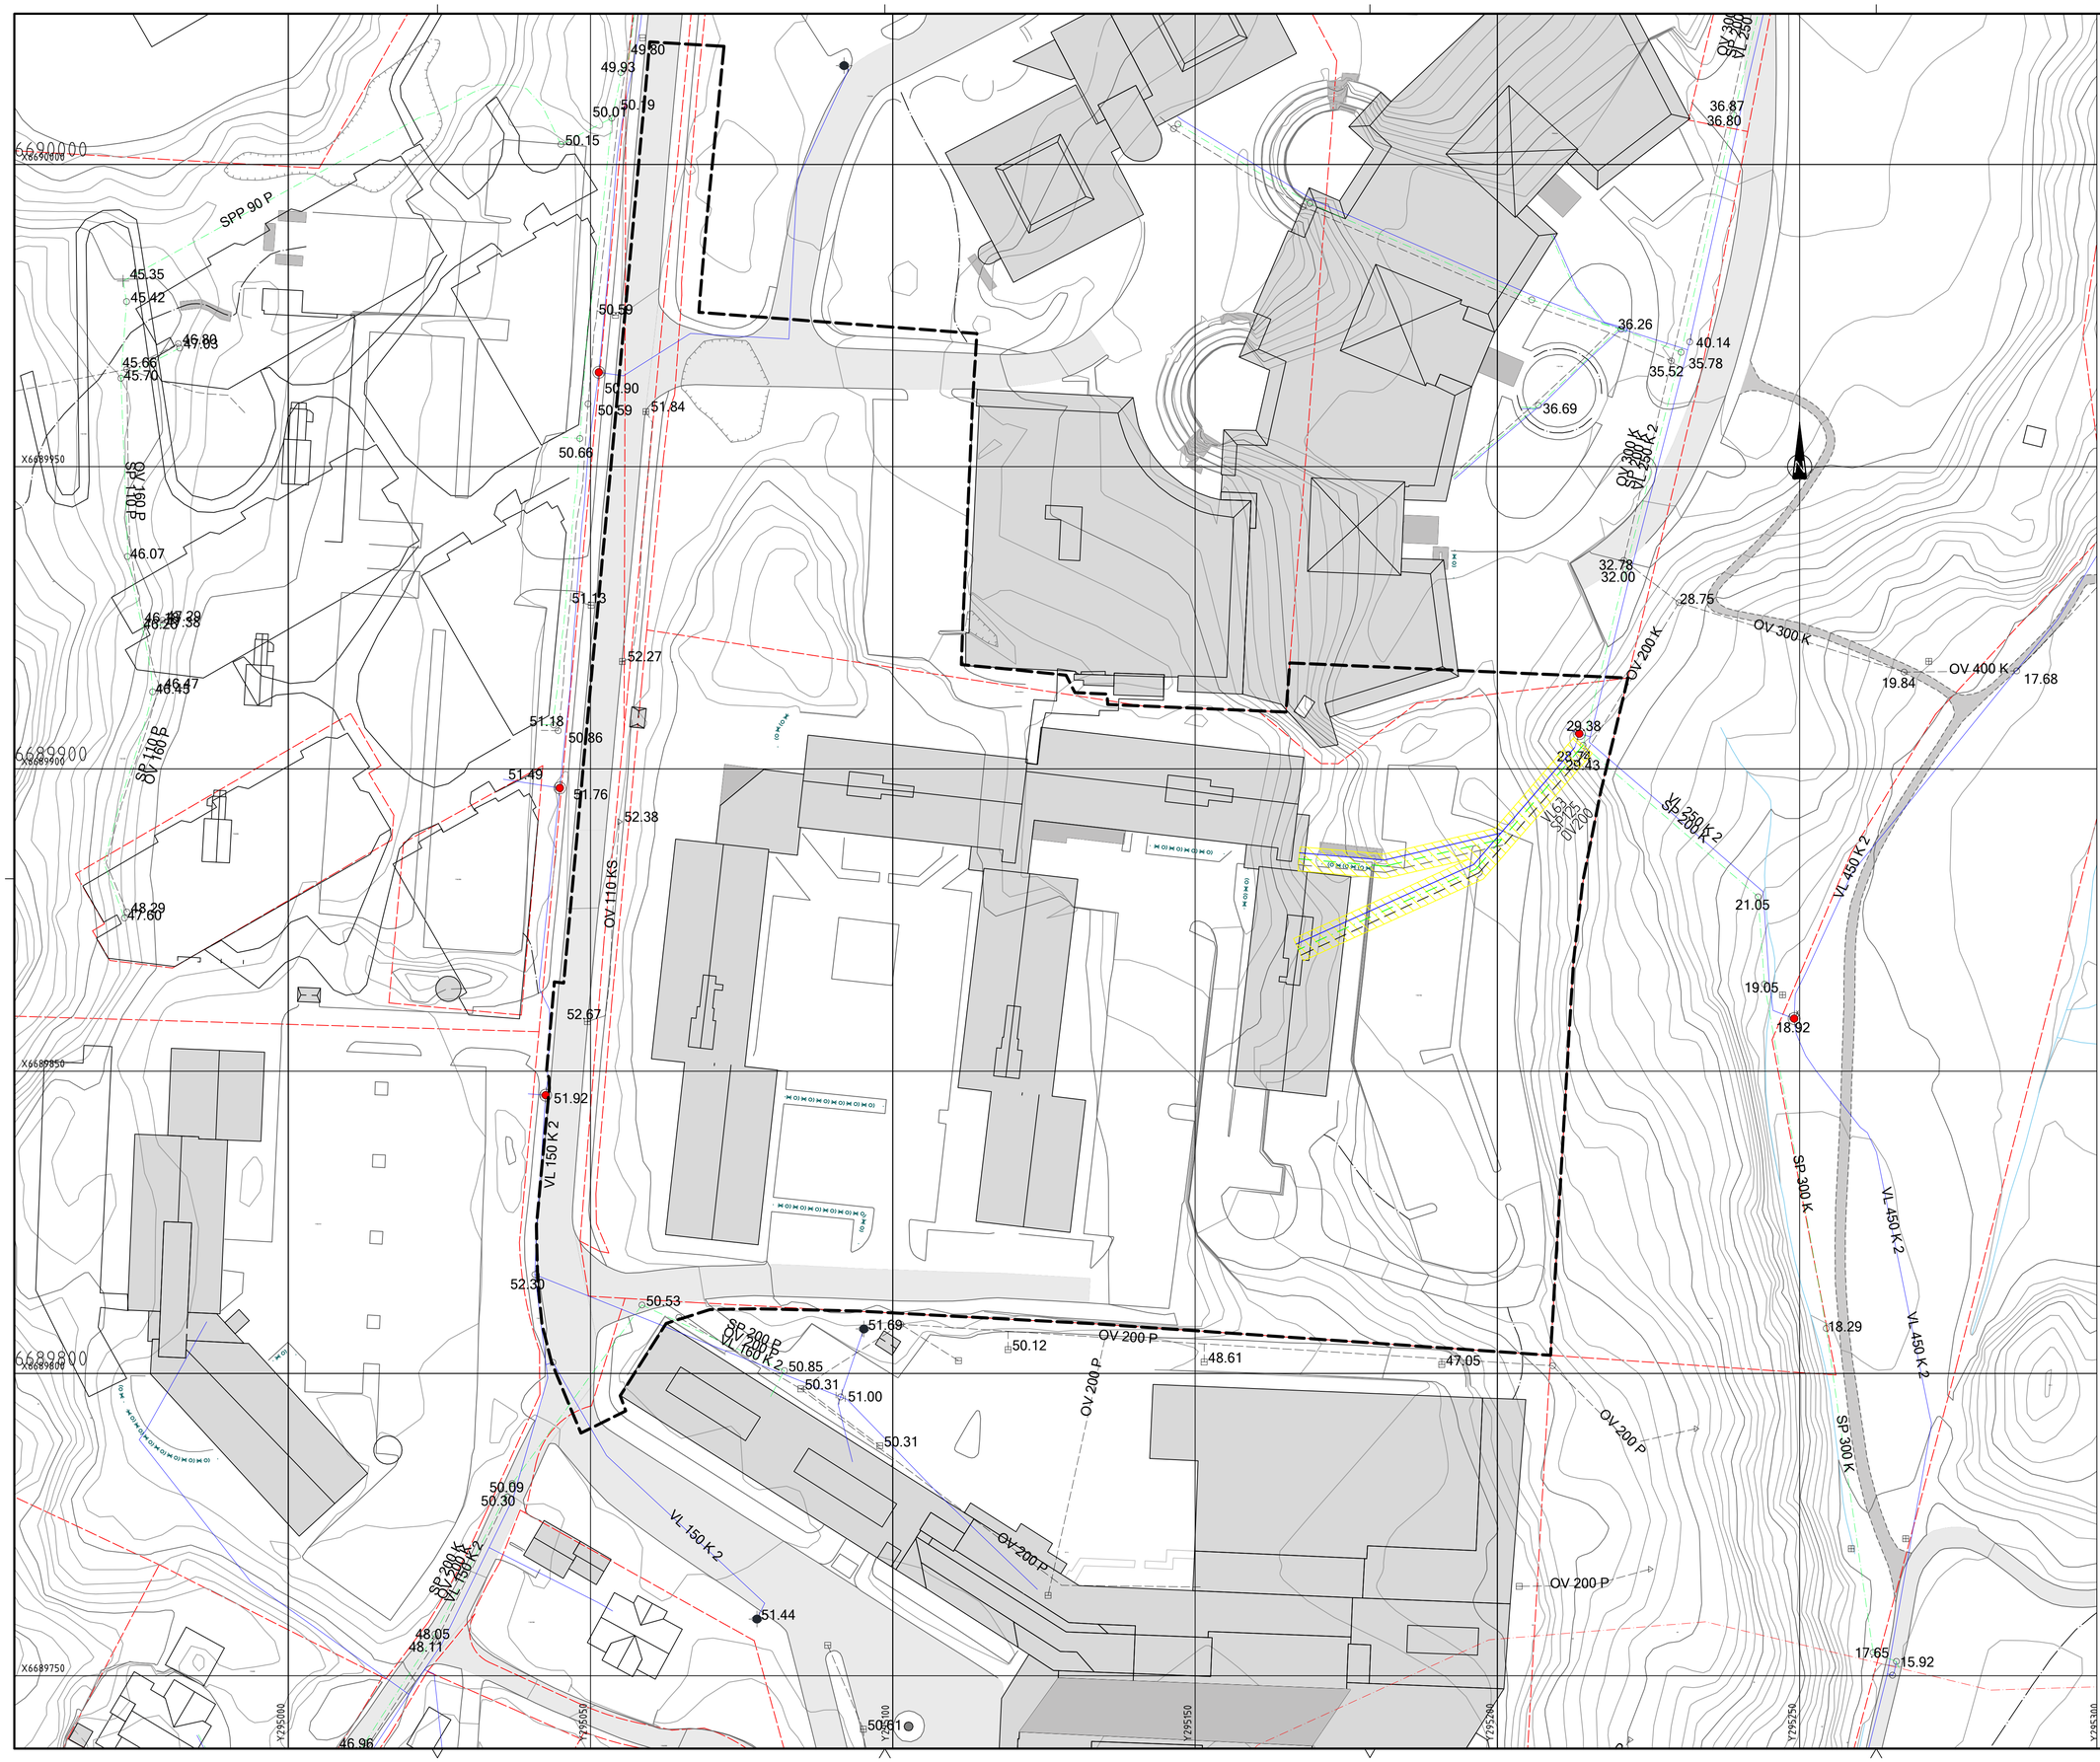

TEGNFORKLARING VA

	Eksisterende	Fremtidig
Vannledn. VL		
Spillvann SP		
Overvann OV		
Avløp/felles AF		
VA-kum		
Brannhydrant		
Br.vent. i kum		
Utslipp/utløp		
Sluk/sandfang (IFS=infiltrasjonssandfang)		
Antatt trasé dagens private ledninger		
Parkeringskjeller omriss		
Plangrense		
Eiendomsgrense		

Rev.	Revisjon gjelder	Rev.dato	Utarb.	Kontr.
O-01	For uttalelse fra Bergen Vann	06.02.23	TA	KSH

Prosjekt
Sandsliåsen 46
Boligområde

Gnr. / Bnr.
116 / 195

Oppdragsgiver
Selvaag Bolig Sandsliåsen AS

Oppdragstaker:
asplan viak

Prosjektfase
Detaljregulering

Dato	Oppdragsnr. AV	Koordinatsystem	Høydereferanse
06.02.2023	639539-01	UTM32	NN2000

Utført av	Kontrollert av	Godkjent av	Målestokk	Format
KSH	TA	TA	1:500	A1

VA-rammeplan
Eksisterende VA- og overvannsanlegg
Plantegning

Tegningsnummer
HB -- 002
Fag Type Et. Løpenr.

Revisjon
O-01