

Tegnforklaring

- Bybane
- Bybane- og bussplattform
- Kjøreveg
- Gangveg/ gang- og sykkelveg
- Sykkelveg/ sykkelfelt
- Annet vegareal/ grøntareal
- Fjell
- Leskur
- Trafikkøy
- Mur
- Hensvisning vegmodell
- Hensvisning konstruksjon

- Mur
- Rekkverk
- Konstruksjon
- Eksisterende VA-kulvert
- Sikringszone drikkevann
- Frisikt mellom kjøretøy
- Frisikt myke trafikanter

- Støysjerm
- Gjerde
- Stengt avkjørsel
- Tunnel
- Eksisterende tunnel
- Eiendomsgrense
- Profileringsbane



BT5 Bybanen til Asane
DS4, X-kryss Bybane x veg til parkering
 Plantegning X-kryss 20803 x bane

Revisjon	Revisjon gjelder	Utarb	Kontr	Godkjent	Rev. dato
01	Teknisk forprosjekt	KLN	LE	IOV	2022-09-15

Leverandør: **Norconsult**


Målestokk: 1:200

Tegningsnummer/dokumentkode: BT5-E-40406

Plan id: 65830000

Rev. 01

V:\S\189\189\BT5\Bybane\BT5\Kryss\Kryss_DS4_2022_Kriss\Kryss_Sommerchild

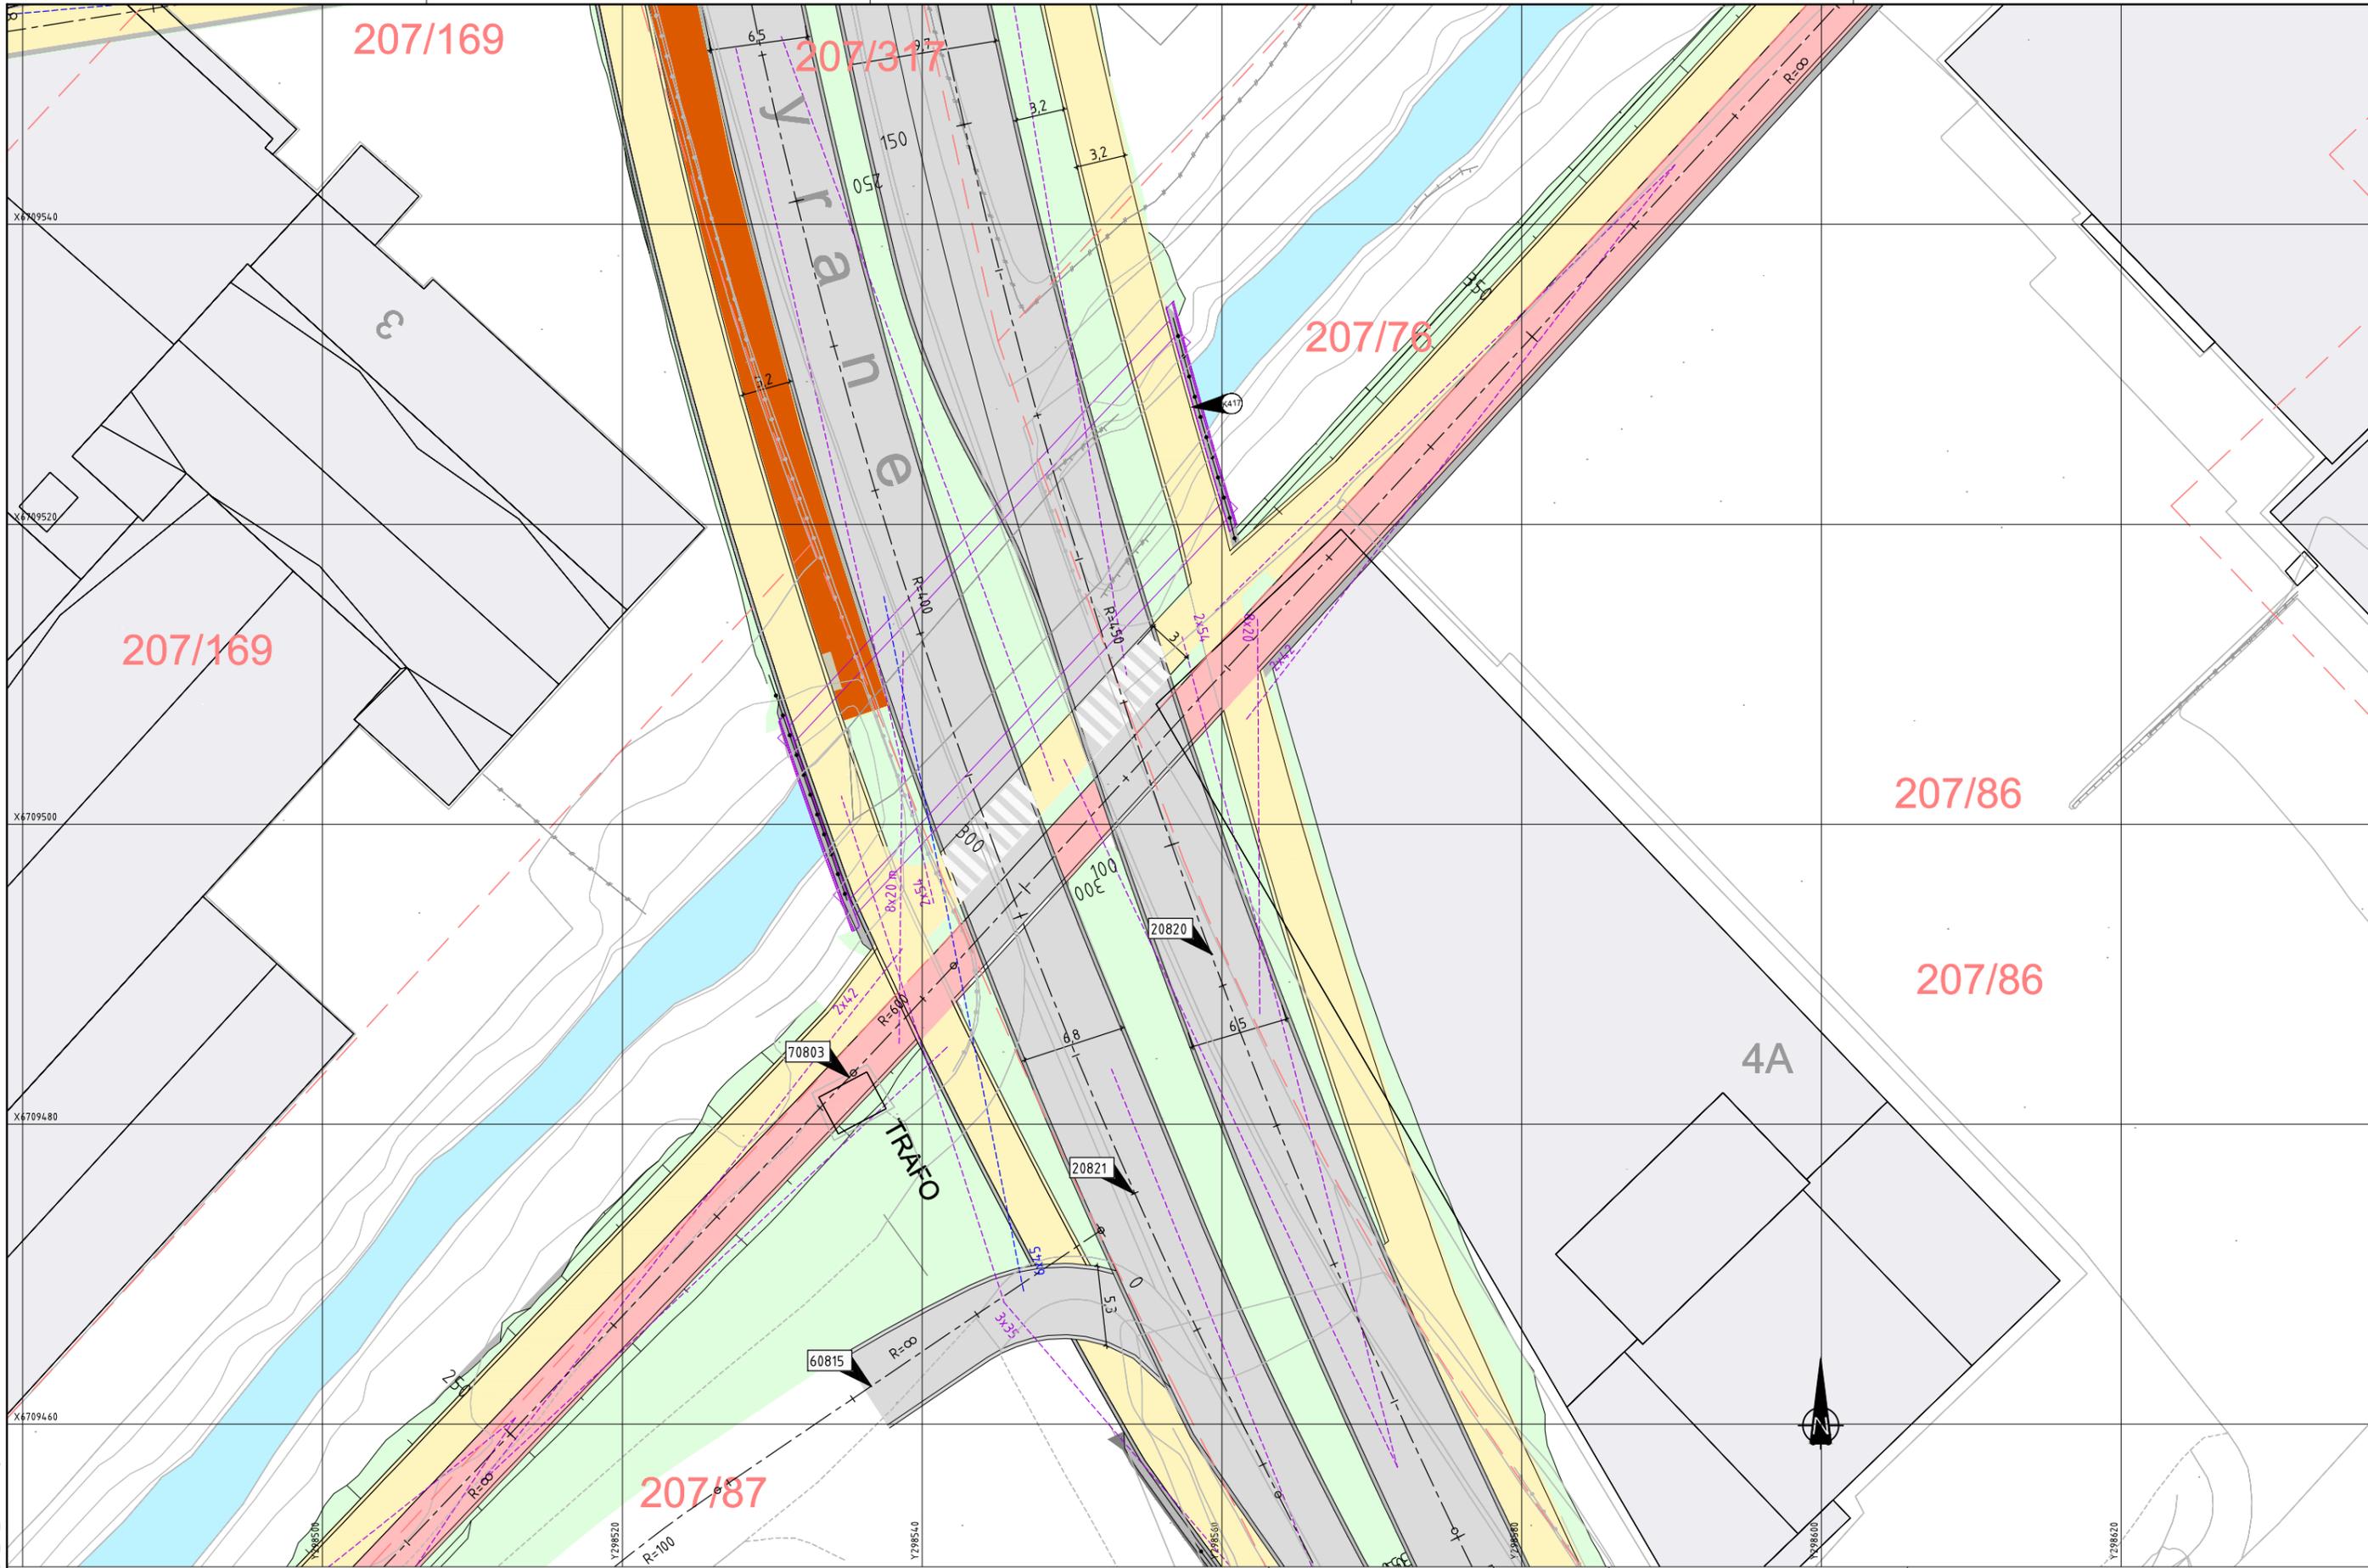

Tegnforklaring

- Bybane
- Bybane- og bussplattform
- Kjøreveg
- Gangveg/ gang- og sykkelveg
- Sykelveg/ sykkelfelt
- Annet vegareal/ grøntareal

- Fjell
- Leskur
- Trafikkøy
- Mur
- Hensvisning vegmodell
- Hensvisning konstruksjon

- Mur
- Rekkverk
- Konstruksjon
- Eksisterende VA-kulvert
- Sikringszone drikkevann
- Frisikt mellom kjøretøy
- Frisikt myke trafikanter

- Støyskjerm
- Gjerde
- Stengt avkjørsel
- Tunnel
- Eksisterende tunnel
- Eiendomsgrense
- Profilering bane



BT5 Bybanen til Asane
DS4, X-kryss HSR x Liamyrane
 Plantegning X-kryss 20820/20821 x 70803

Revisjon	Revisjon gjelder	Utarb	Kontr	Godkjent	Rev. dato
01	Teknisk forprosjekt	KriSom	LE	IOV	2022-09-15


Leverandør: **Norconsult**

Målestokk: 1:200

Tegningsnummer/dokumentkode: BT5-E-40407

Plan id: 65830000

Rev. 01

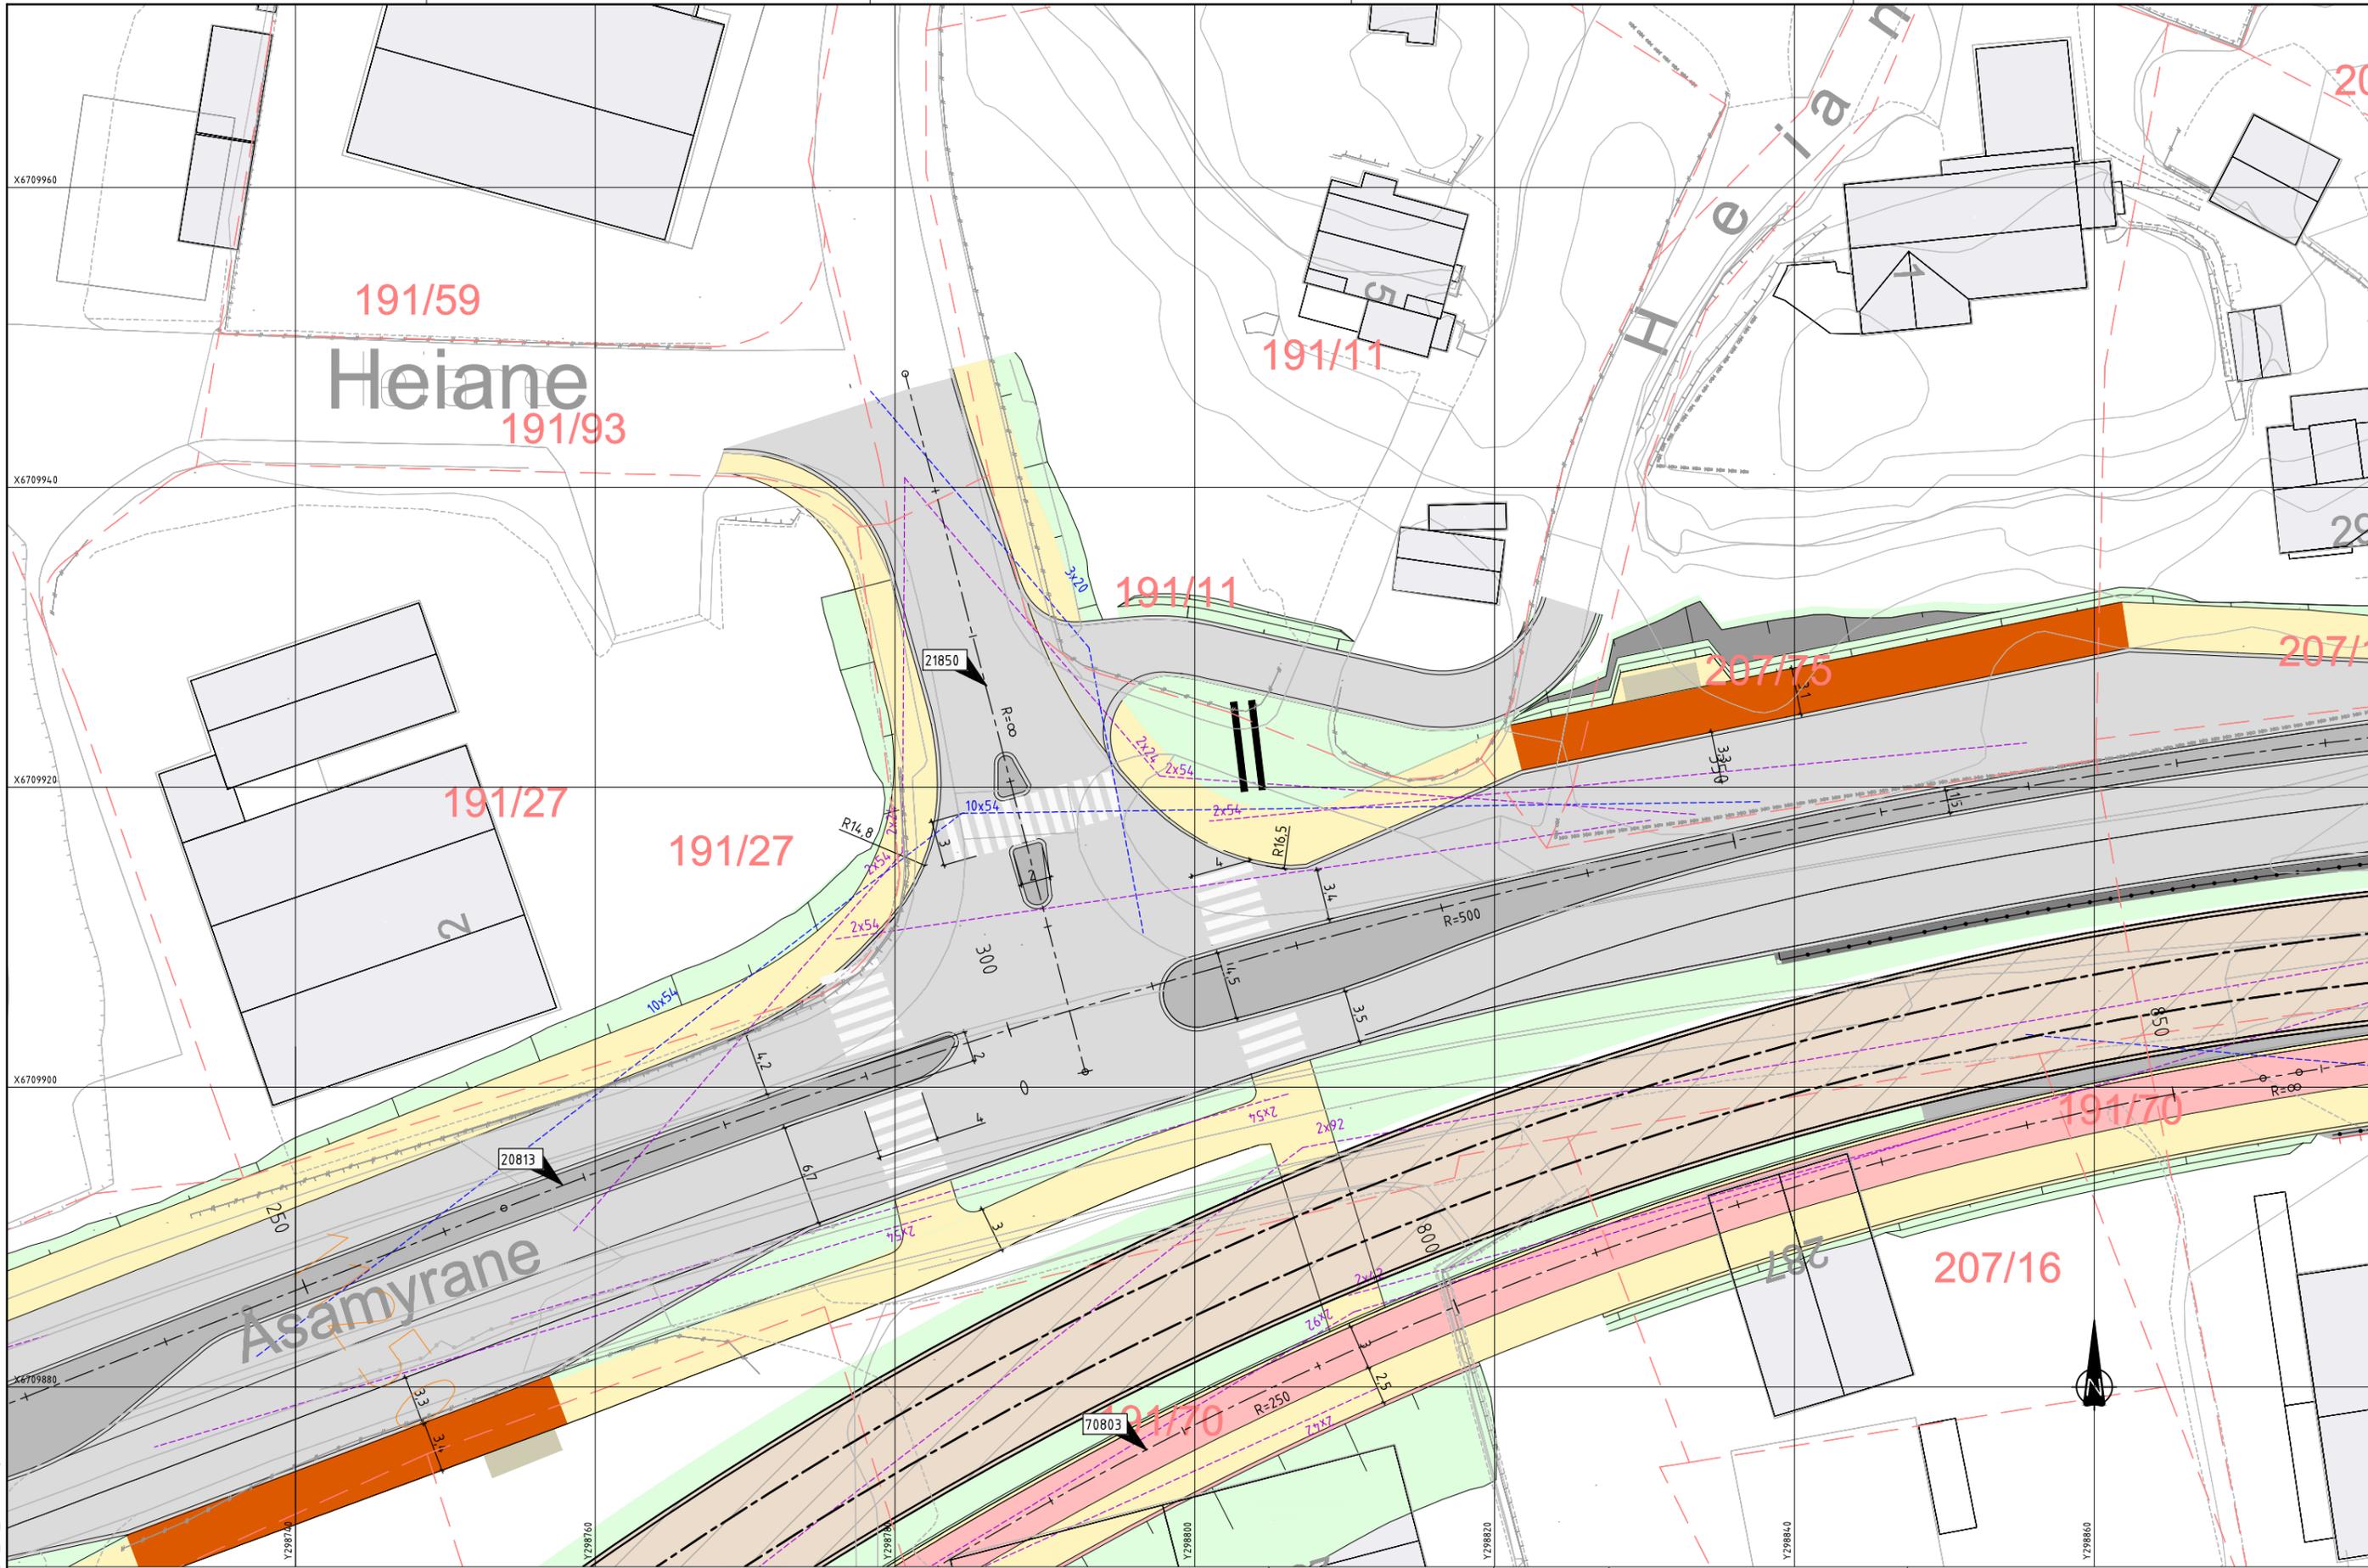

- Fjell
- Leskur
- Trafikkøy
- Mur
- Hensvisning vegmodell
- Hensvisning konstruksjon

- Mur
- Rekkverk
- Konstruksjon
- Eksisterende VA-kulvert
- Sikringsone drikkevann
- Frisikt mellom kjøretøy
- Frisikt myke trafikanter

- Støyskjerm
- Gjerde
- Stengt avkjørsel
- Tunnel
- Eksisterende tunnel
- Eiendomsgrense
- Profilering bane

Lokaliseringsskisse

BT5 Bybanen til Asane
 DS4, T-kryss Asamyrane x Heiane
 Plantegning T-kryss 20813 x 21850

Revisjon	Revisjon gjelder	Utarb	Kontr	Godkjent	Rev. dato
01	Teknisk forprosjekt	KriSom	LE	IOV	2022-09-15
Leverandør					
Målestokk					
Tegningsnummer/dokumentkode					
Plan id					
Rev.					

BERGEN KOMMUNE

Miljøloftet

Norconsult

Plan id 65830000

Rev. 01

