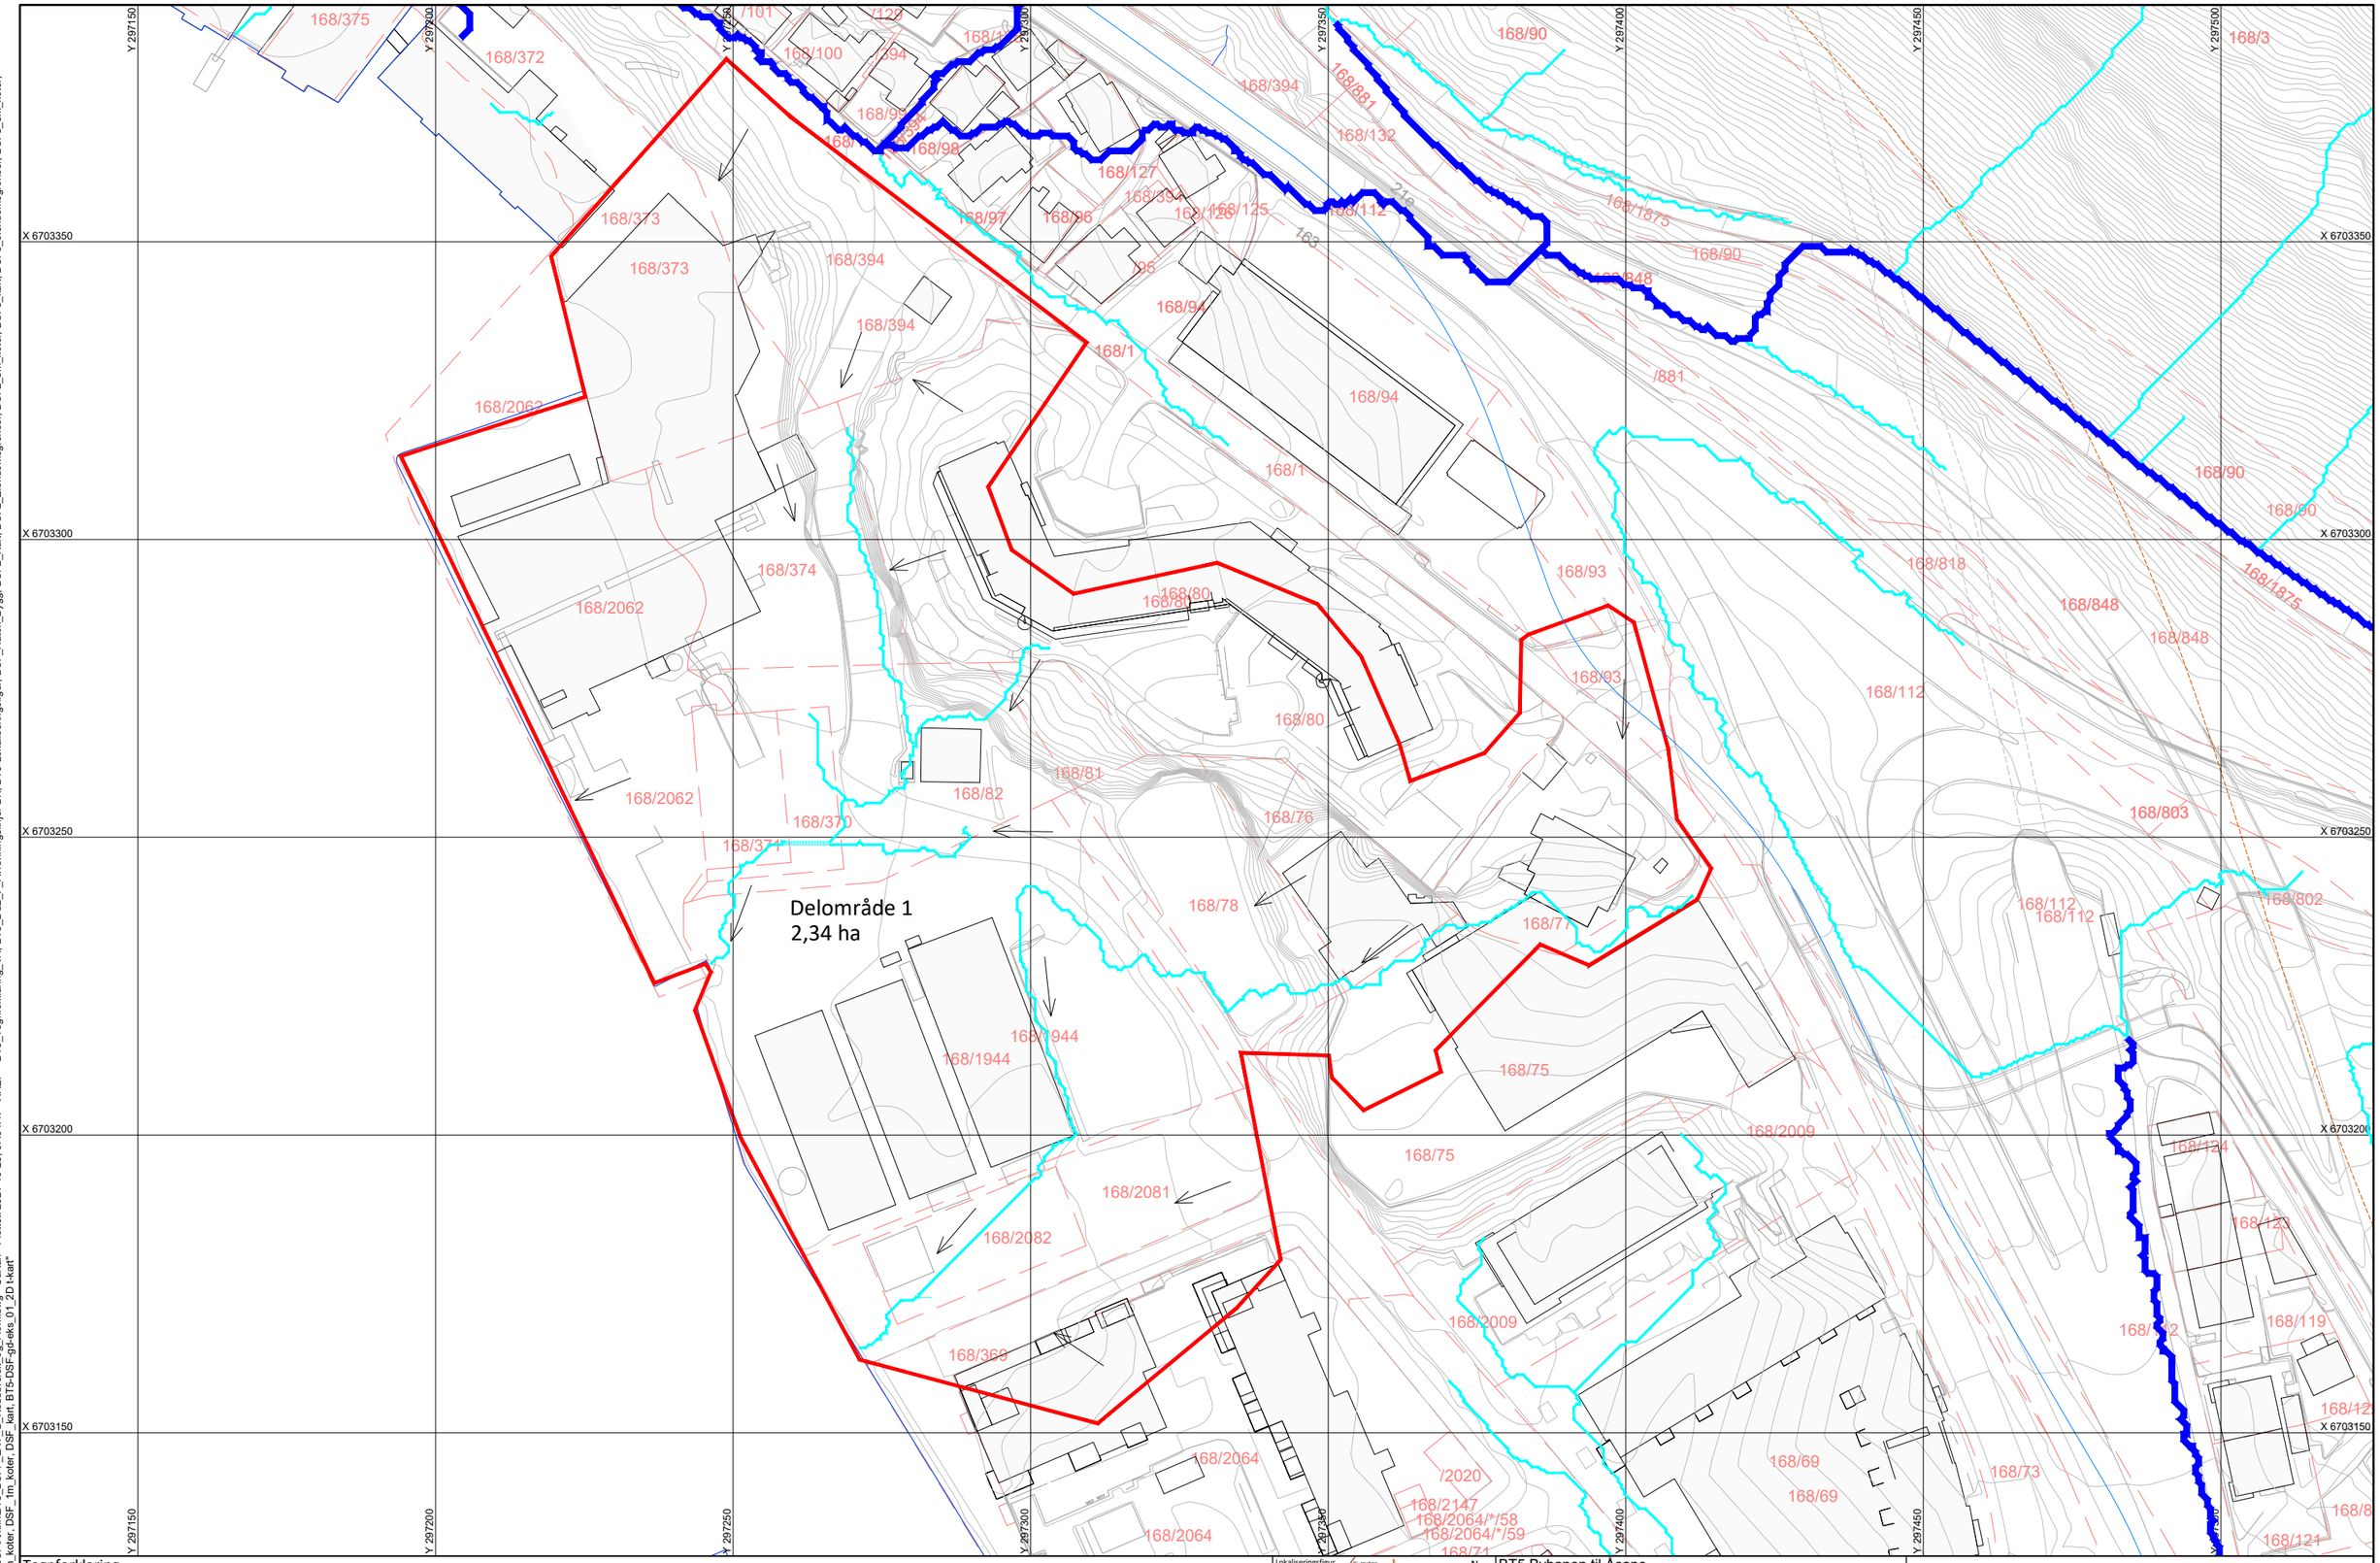

Tegnforklaring

	Prosjektert	Eksisterende	Utgår
Avrenningslinje (detalj)			
Avrenningslinje (hoved)			
Retningspil			
X			
Nedbørfelt			

Lokaliseringsfigur

N

BT5 Bybanen til Åsane

DSFF

Oversiktstegning, eksisterende nedbørfelt og flomveger

Revisjon	Revisjon gjelder	Utarb	Kontr	Godkjent	Rev. dato
01	Teknisk forprosjekt	CaKan	VegSin	AK	2021-10-29

BERGEN KOMMUNE

Miljøløftet

Leverandør

Norconsult

osplan viak

Målestokk	Tegningsnummer/dokumentkode	Plan id	Rev.
1:500	BT5-G-FF0101	70670000	01

"V:\518\76\5187619\BIM\VA_TI\DSF\Arkfil\BT5_DSFF_LAY_G_Nedbørsfelt_og_Flom.dwg - CaKan - Plottet: 2021-10-28, 07:04:47 - XREF = BT5_Tegnforklaring_VA, BT5_DS2_F_Avrenningslinjer BK, BT5-Lokaliseringsfigur, DSF_Hatch_Bygg, DSF2_Kart, DSF2_Eiendomsgrenser, DSF2_5m_koter, DSF3_kart, DSF3_eiendomsgrenser, DSF3_5m_koter, DSF_eiendomsgrenser, DSF_5m_koter, DSF_1m_koter, DSF_kart, BT5-DSF-gd-eks_01_2D t-kart"

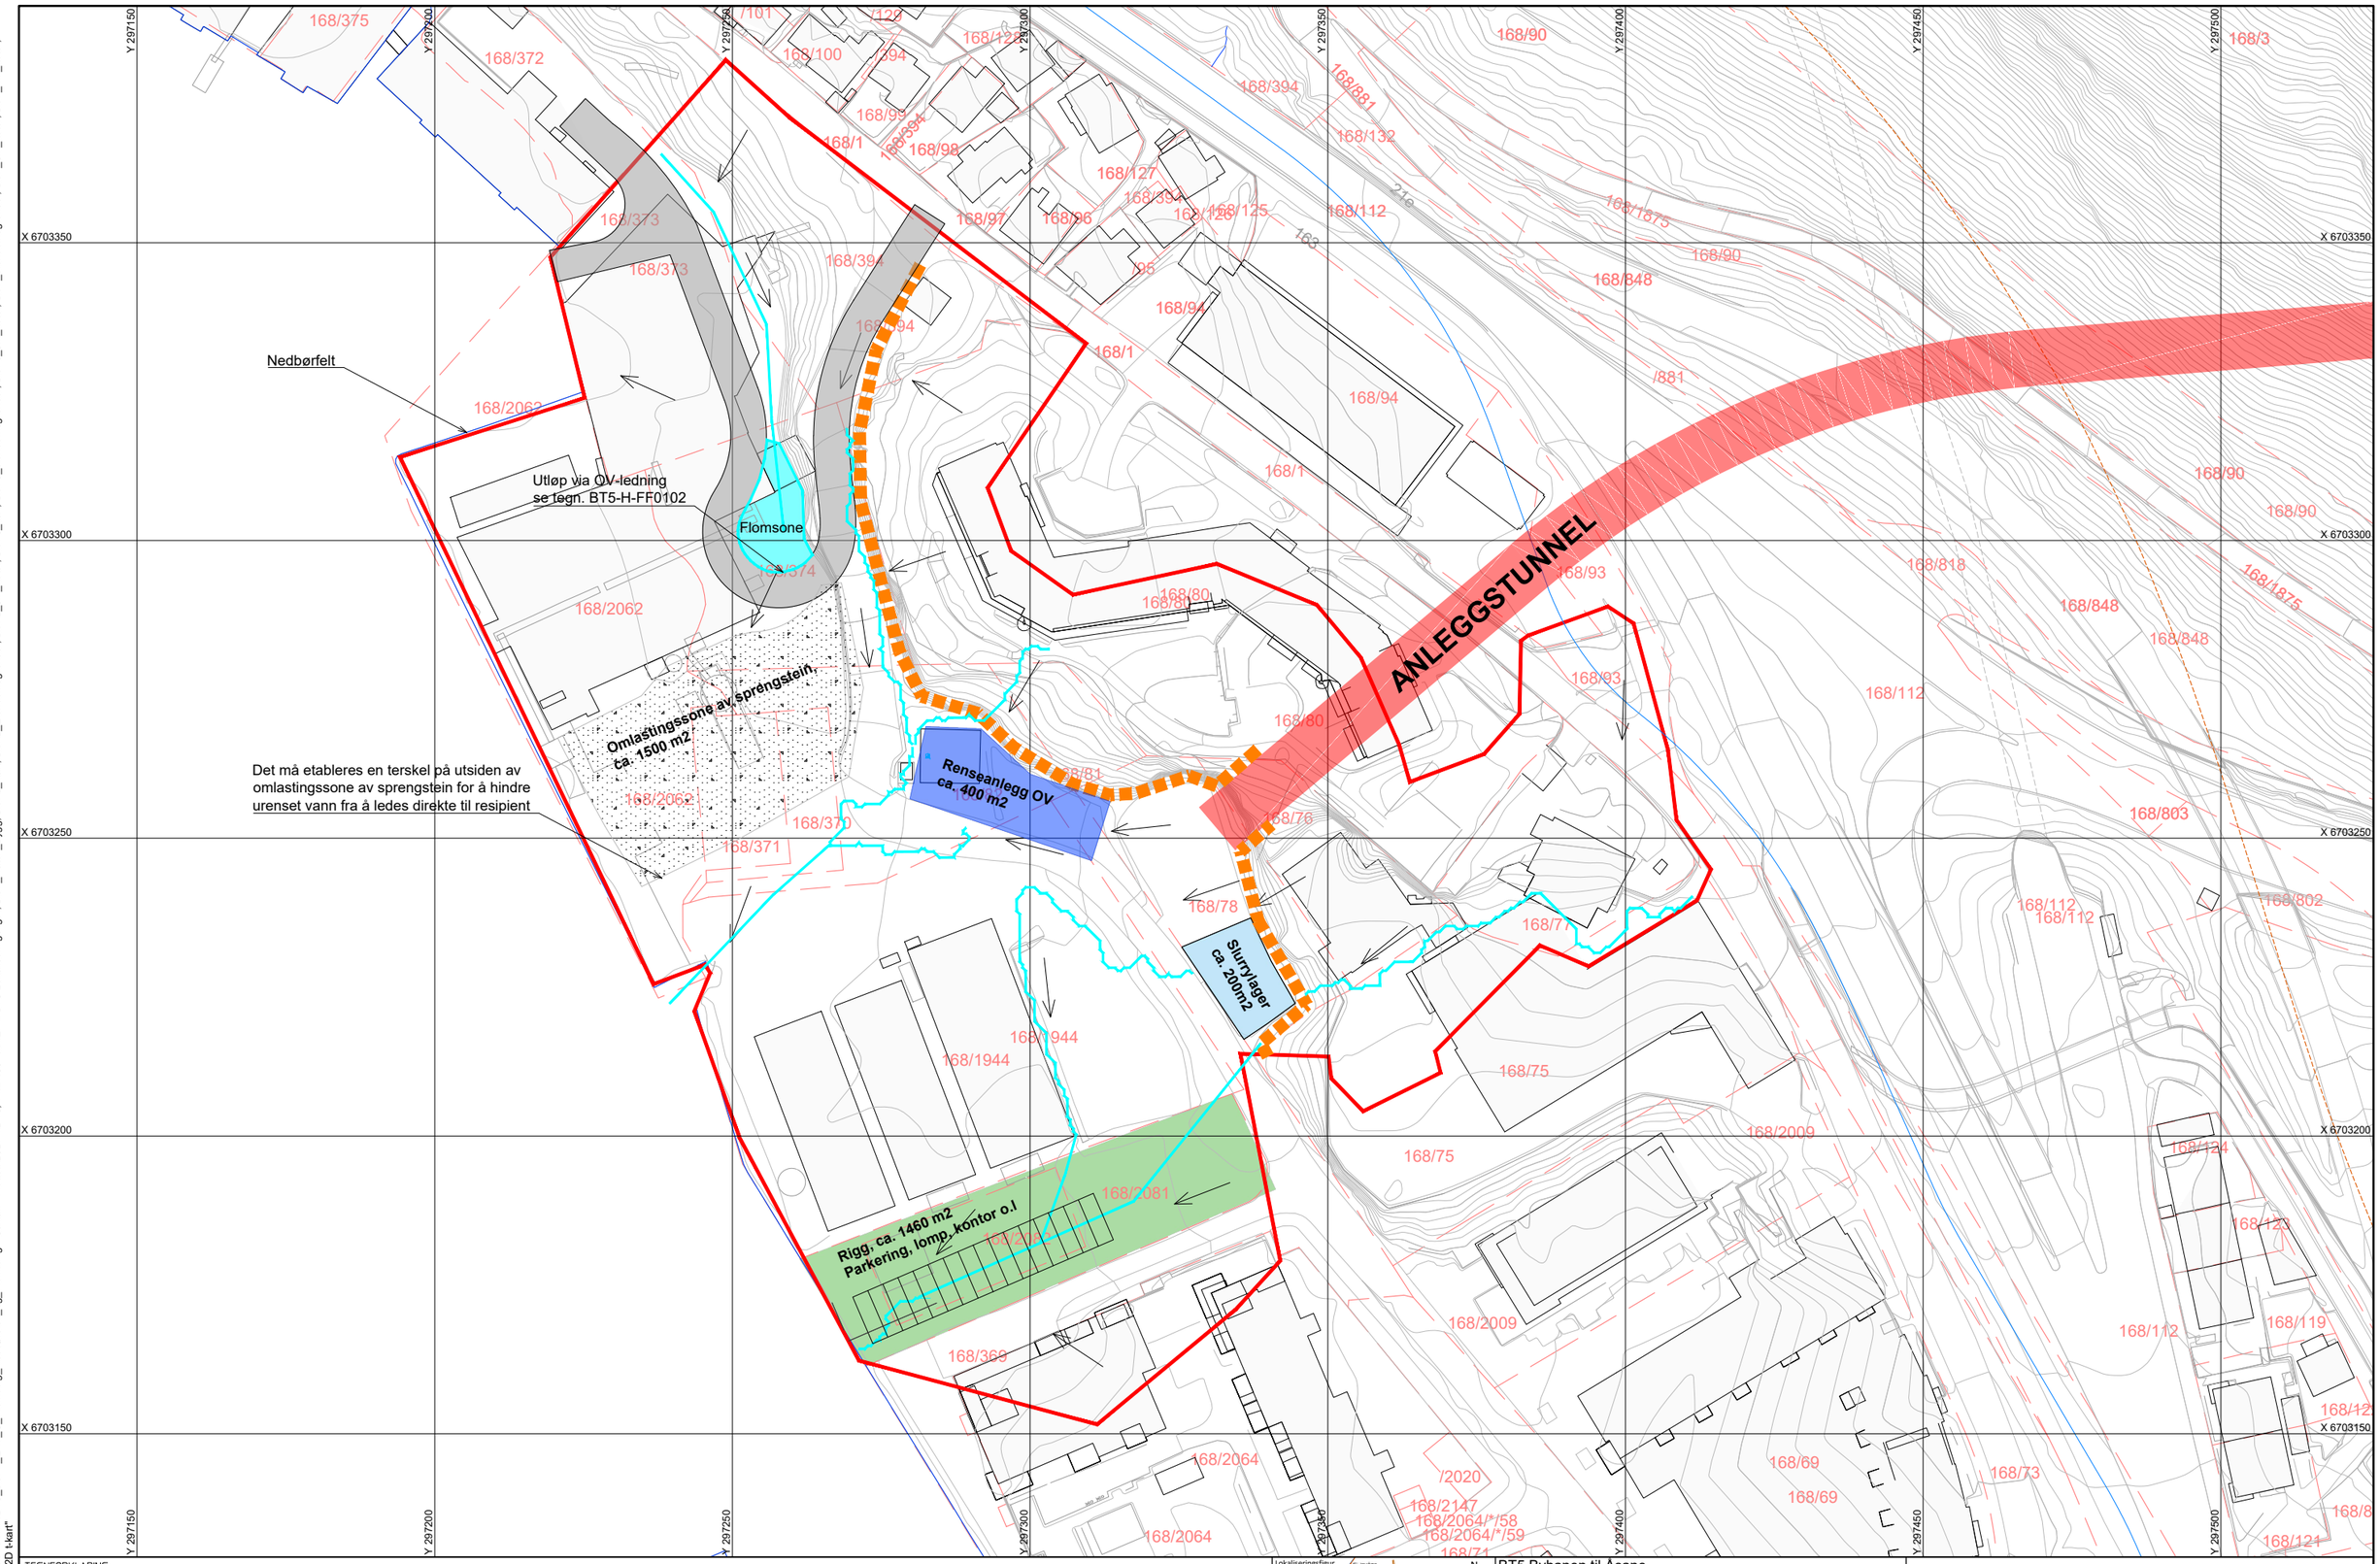

TEGNFORKLARING

Avrenningslinje (detalj)	Planlagt
Retningspil	
Avskjærende grøft	
Nedbørfelt	

Lokaliseringsfigur

BT5 Bybanen til Åsane

DSFF

Oversiktstegning, fremtidig nedbørfelt og flomveger

Revisjon	Revisjon gjelder	Utarb	Kontr	Godkjent	Rev. dato
01	Teknisk forprosjekt	CaKan	VegSin	AK	2021-12-10

BERGEN KOMMUNE

Miljøløftet

Leverandør

Norconsult

Målestokk	Tegningsnummer/dokumentkode	Plan id	Rev.
1:500	BT5-G-FF0102	70670000	01

V:\518\76\5187619\BIM\VA_TI\DSF\Arkfil\BT5_DSFF_LAY_G_Fremtidig_Nedbørsfelt_og_Flom.dwg - CaKan - Plottet: 2021-12-13, 11:41:56 - XREF = BT5-Lokaliseringsfigur, DSF_Hatch_Bygg, DSF2_Kart, DSF2_Eiendomsgrenser, DSF2_5m_koter, DSF3_kart, DSF3_eiendomsgrenser, DSF3_5m_koter, DSF_eiendomsgrenser, DSF_5m_koter, DSF_1m_koter, DSF_kart, BT5-DSF-gd-eks_01_2D t-kart