




A
Toveiskjøring med parkering på en side

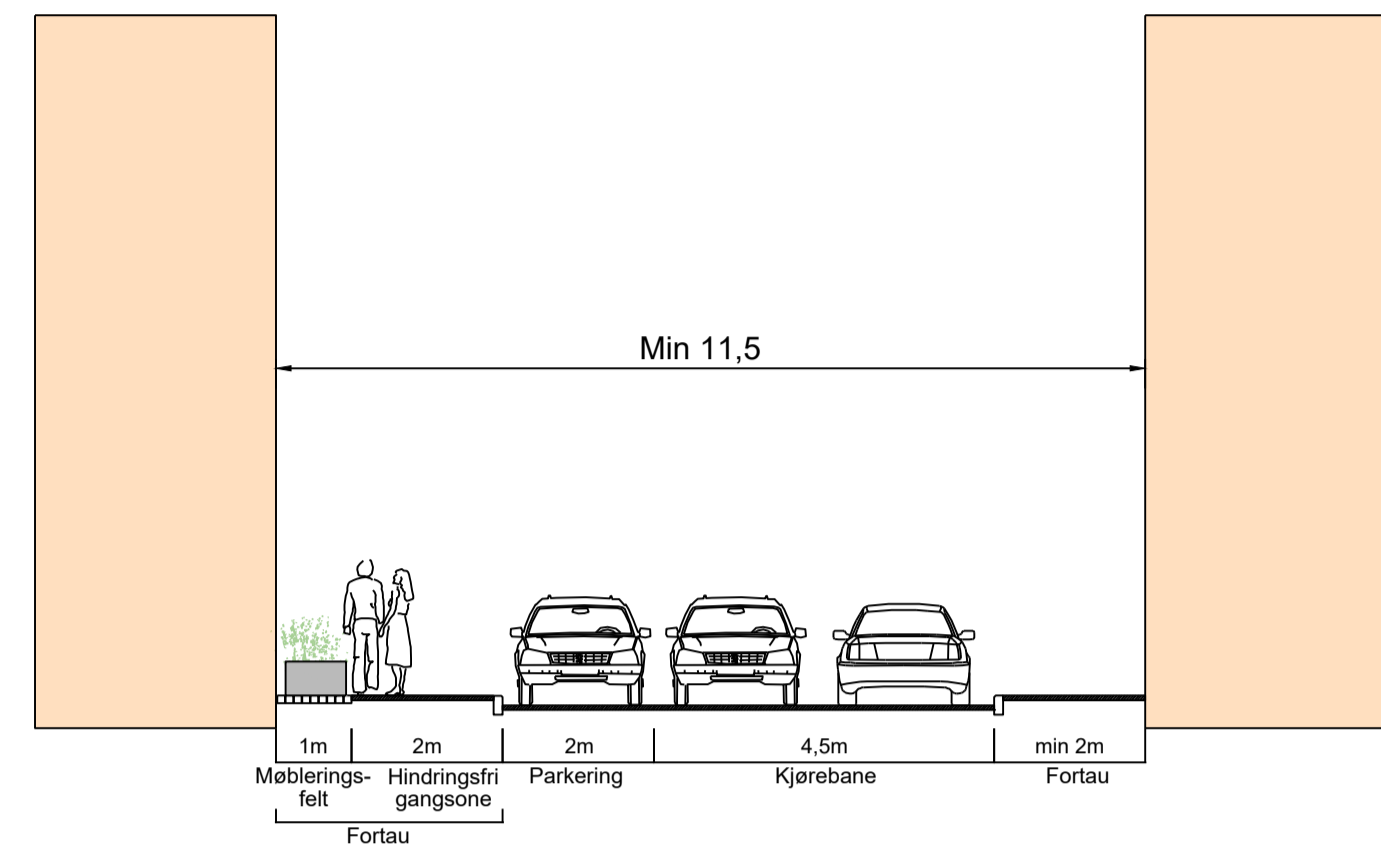


B
Enveiskjøring med varelevering på en side

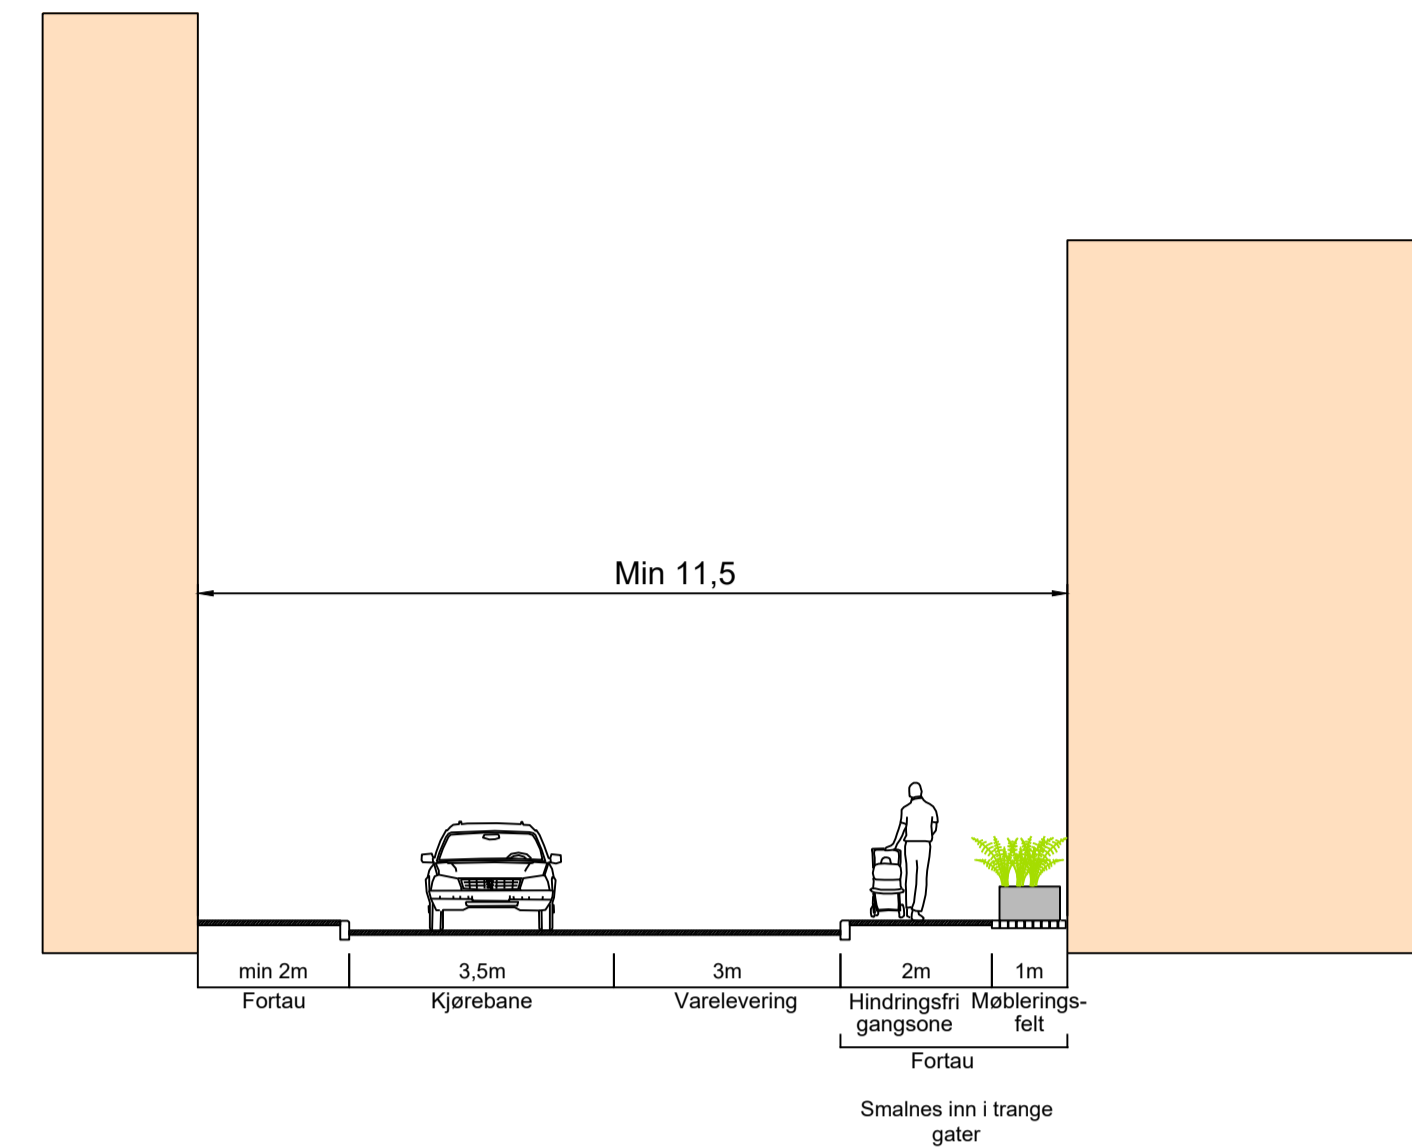


C
Enveiskjøring med parkering på begge sider

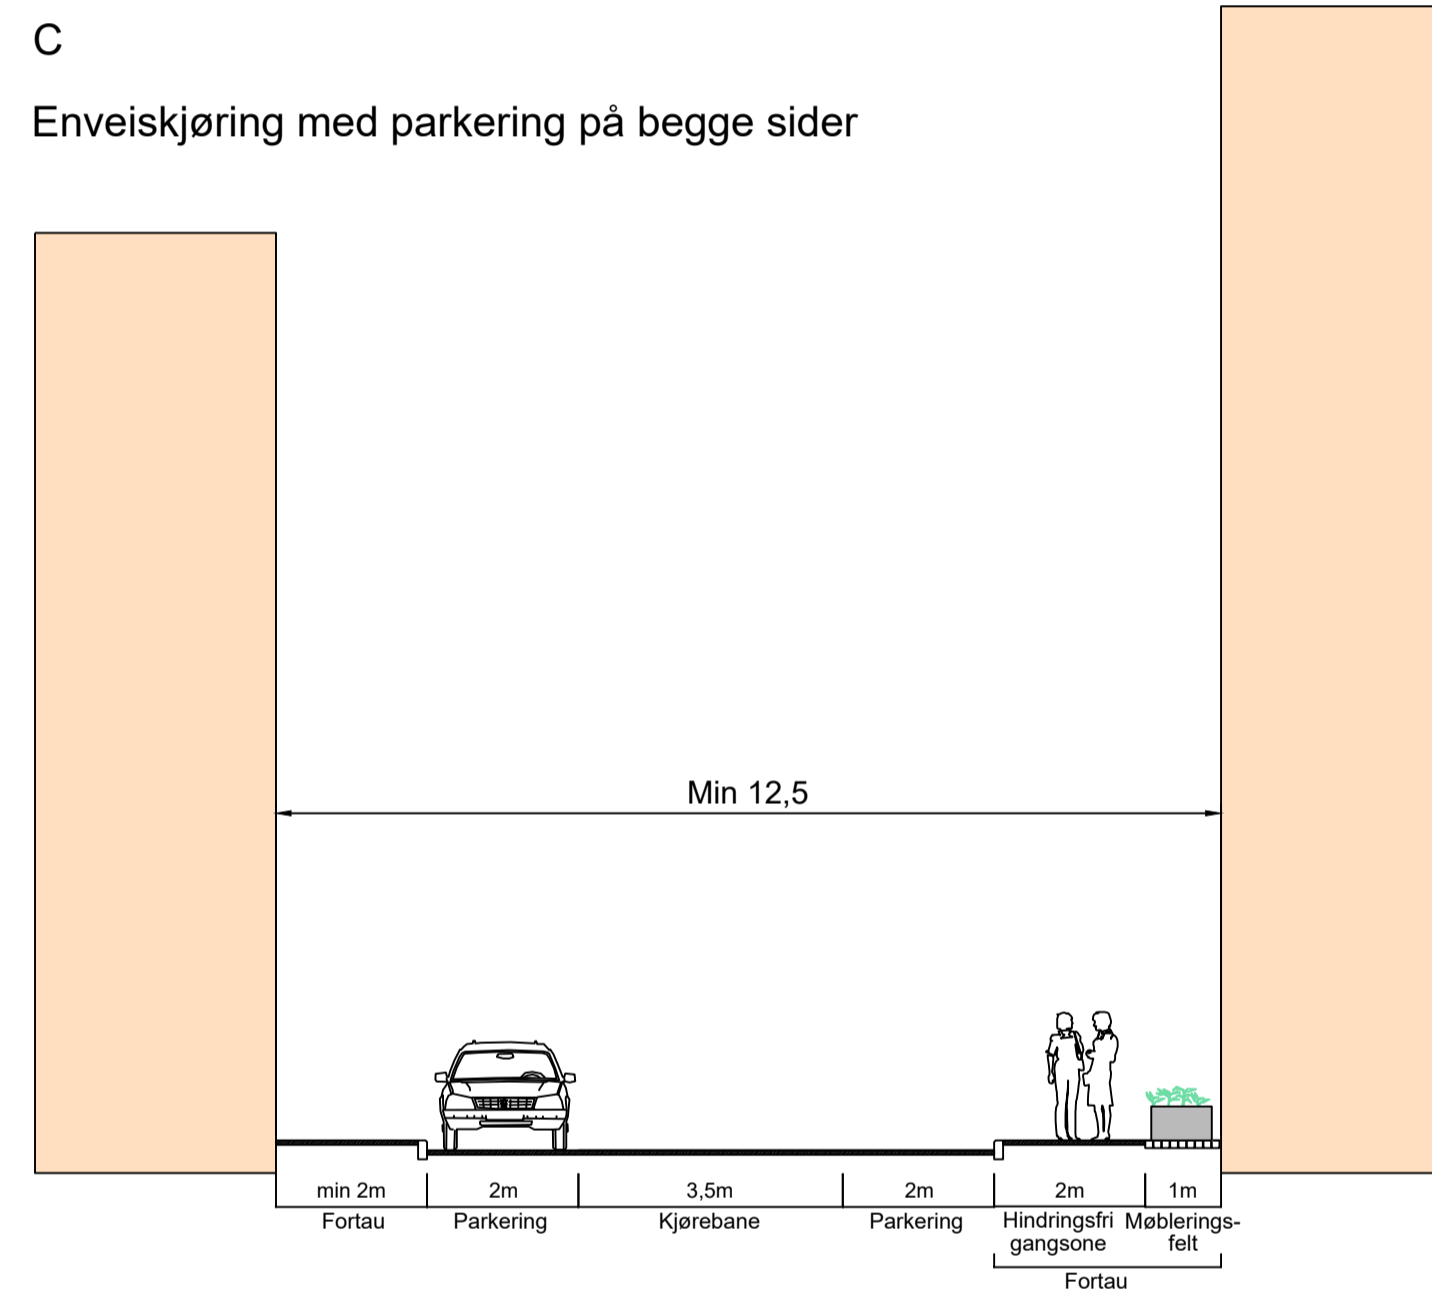



D
Enveiskjøring med parkering på en side

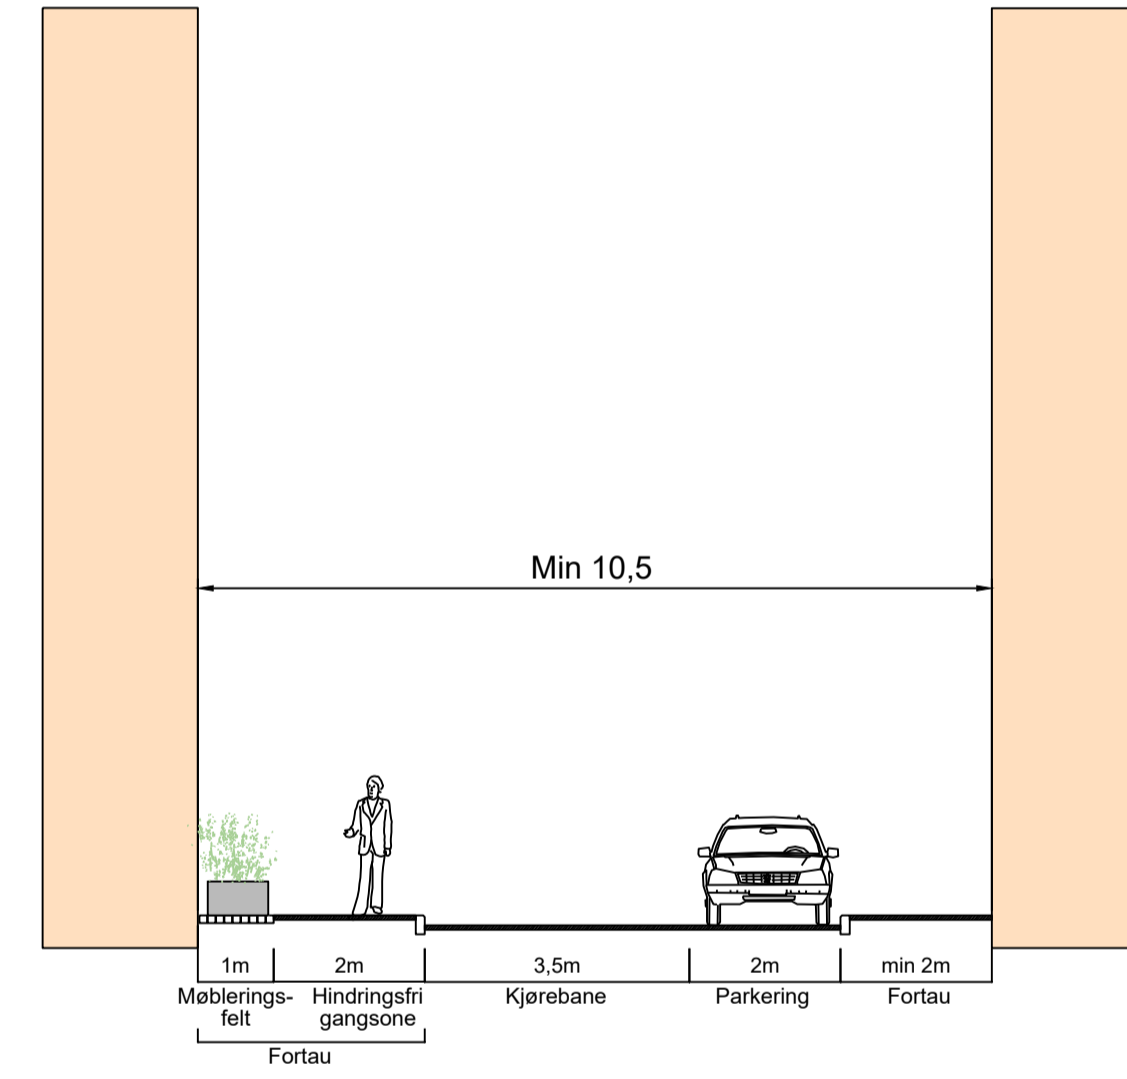


E
Enveiskjøring uten parkering med fortau på begge sider

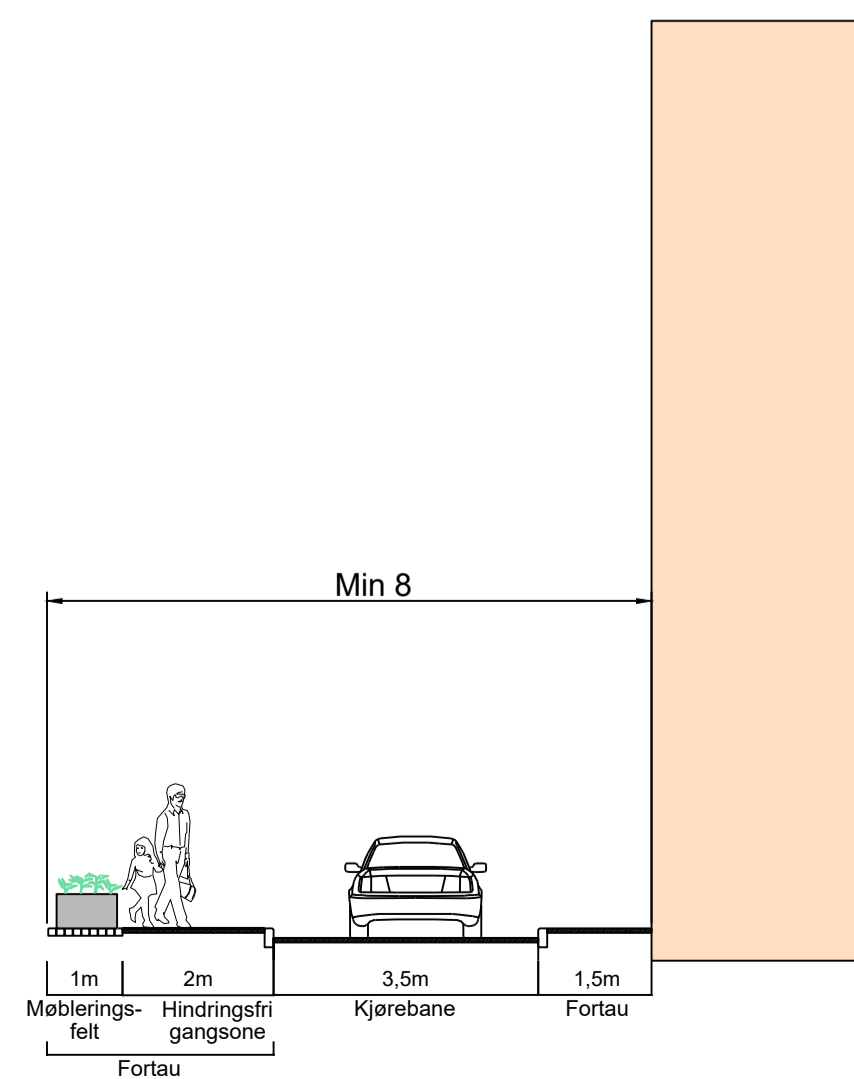


F
Enveiskjøring uten parkering, med fortau på en side

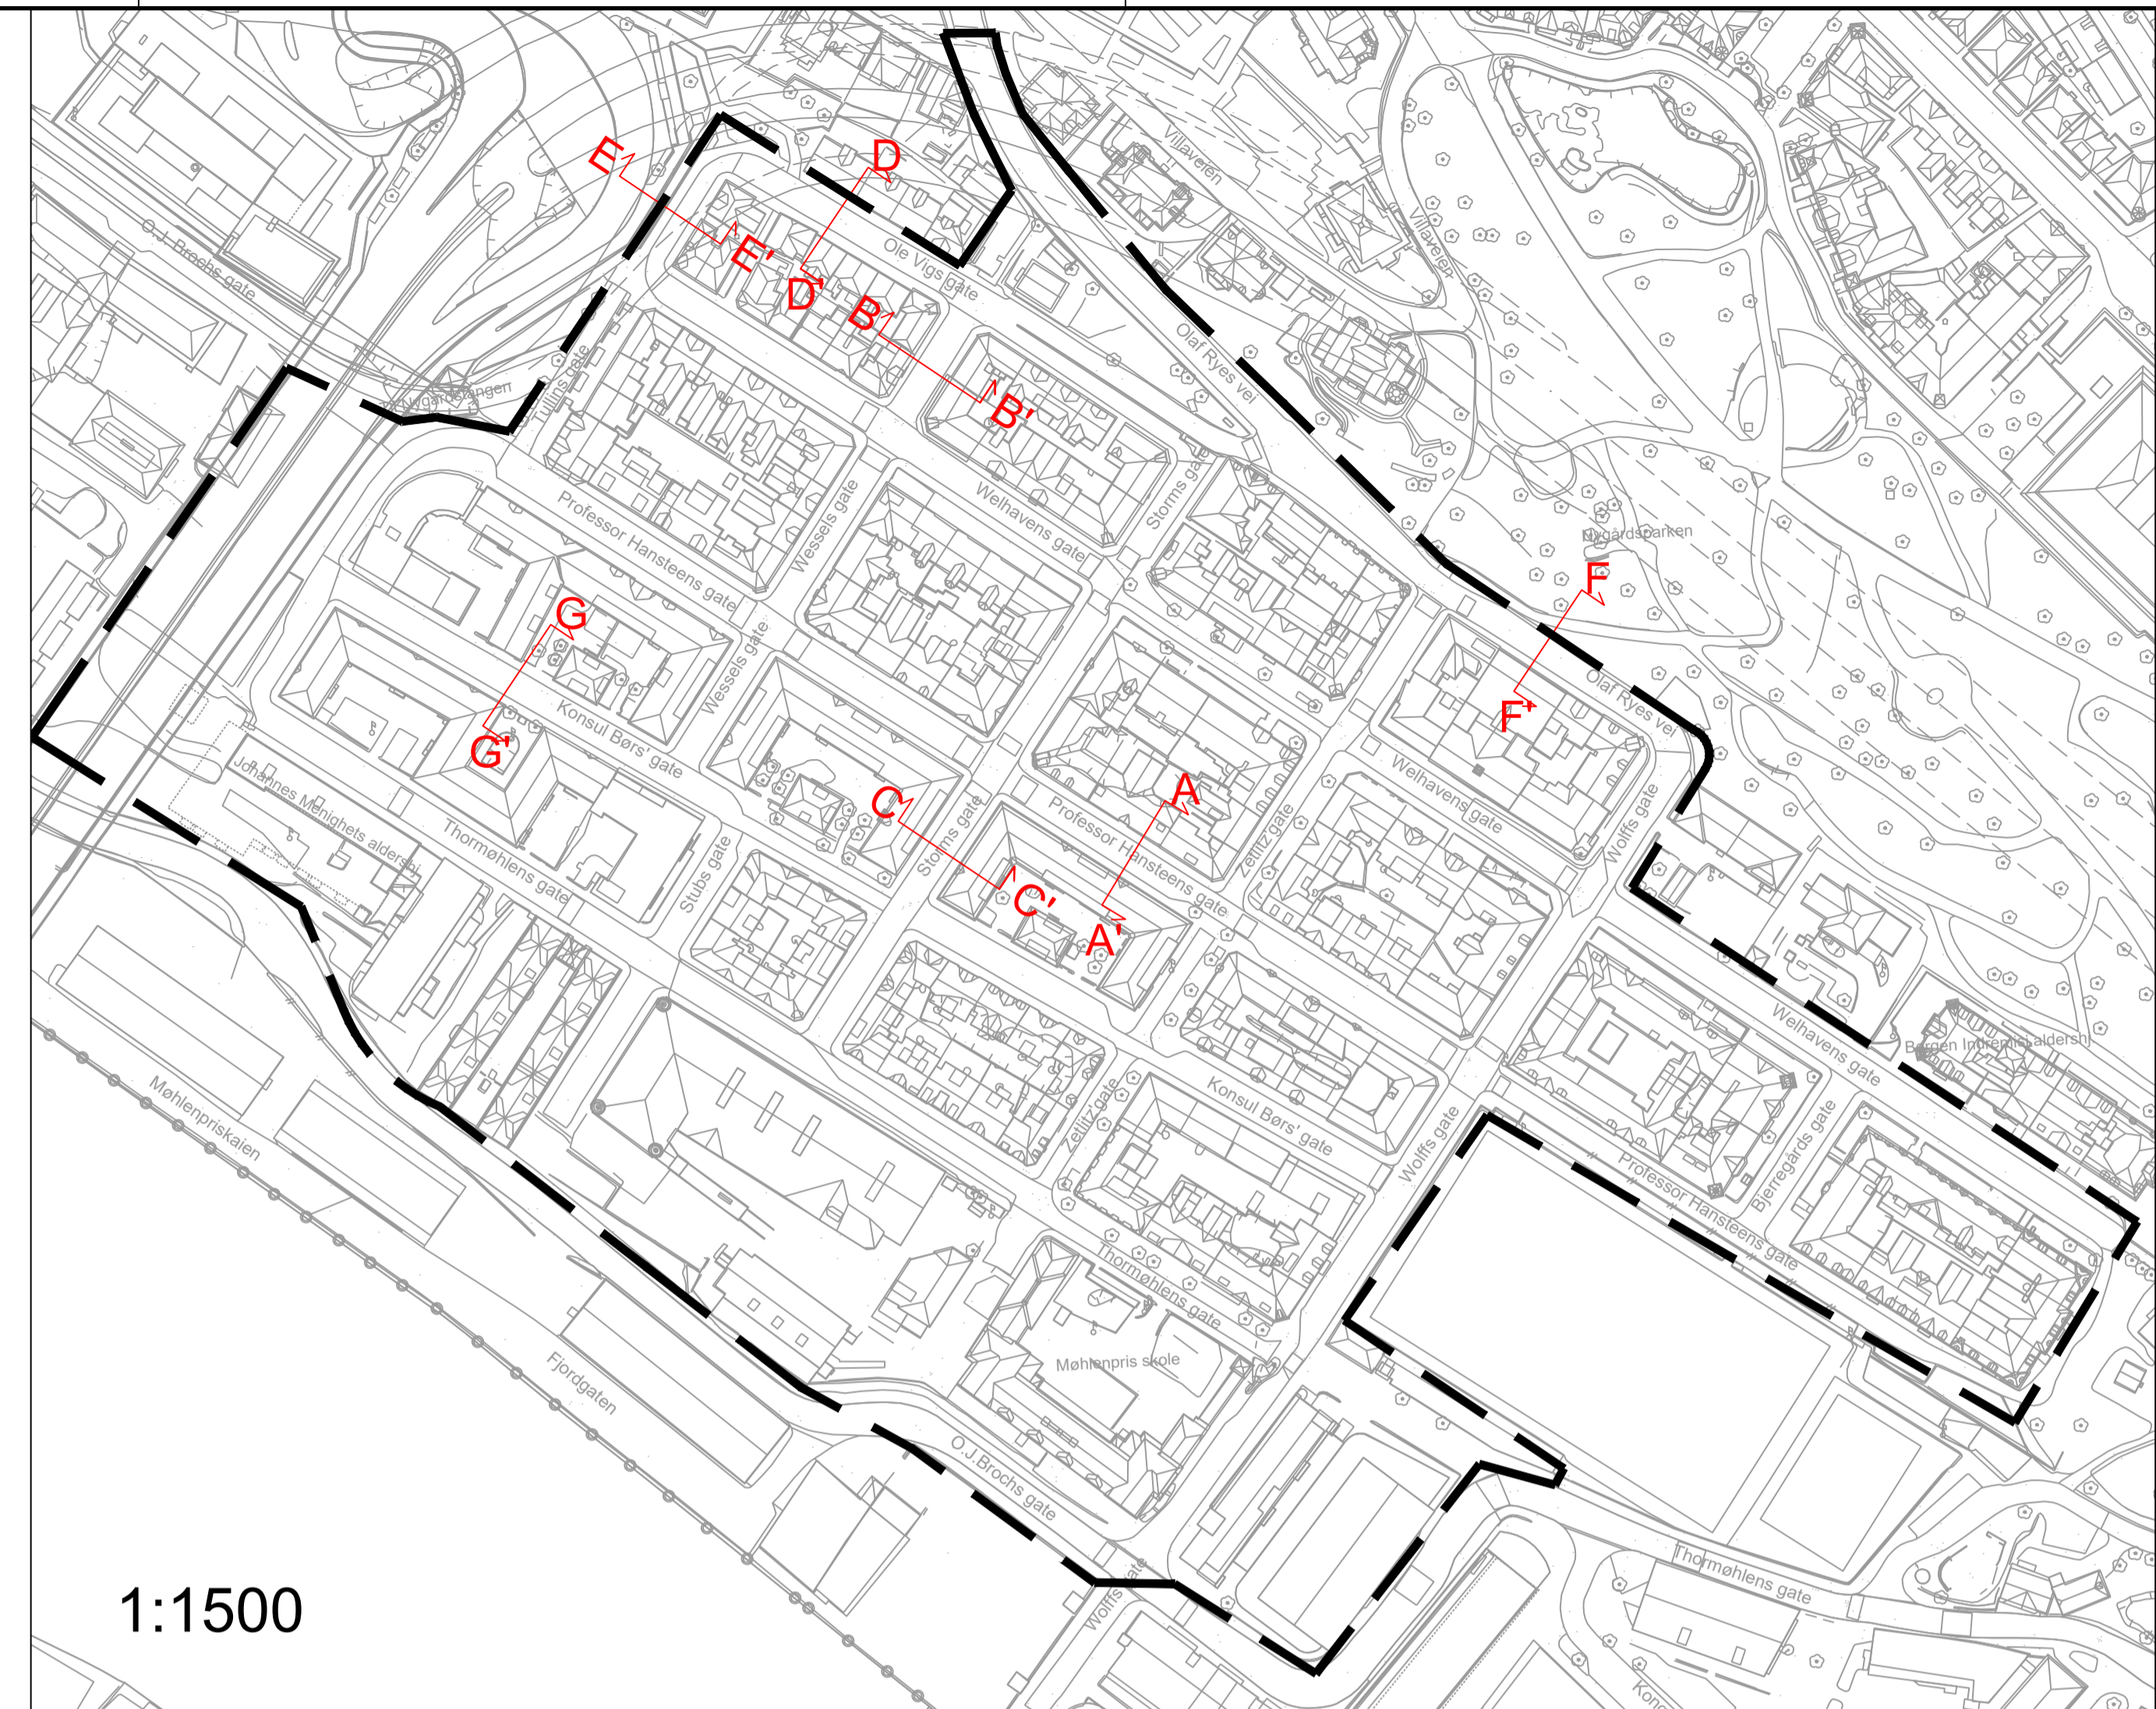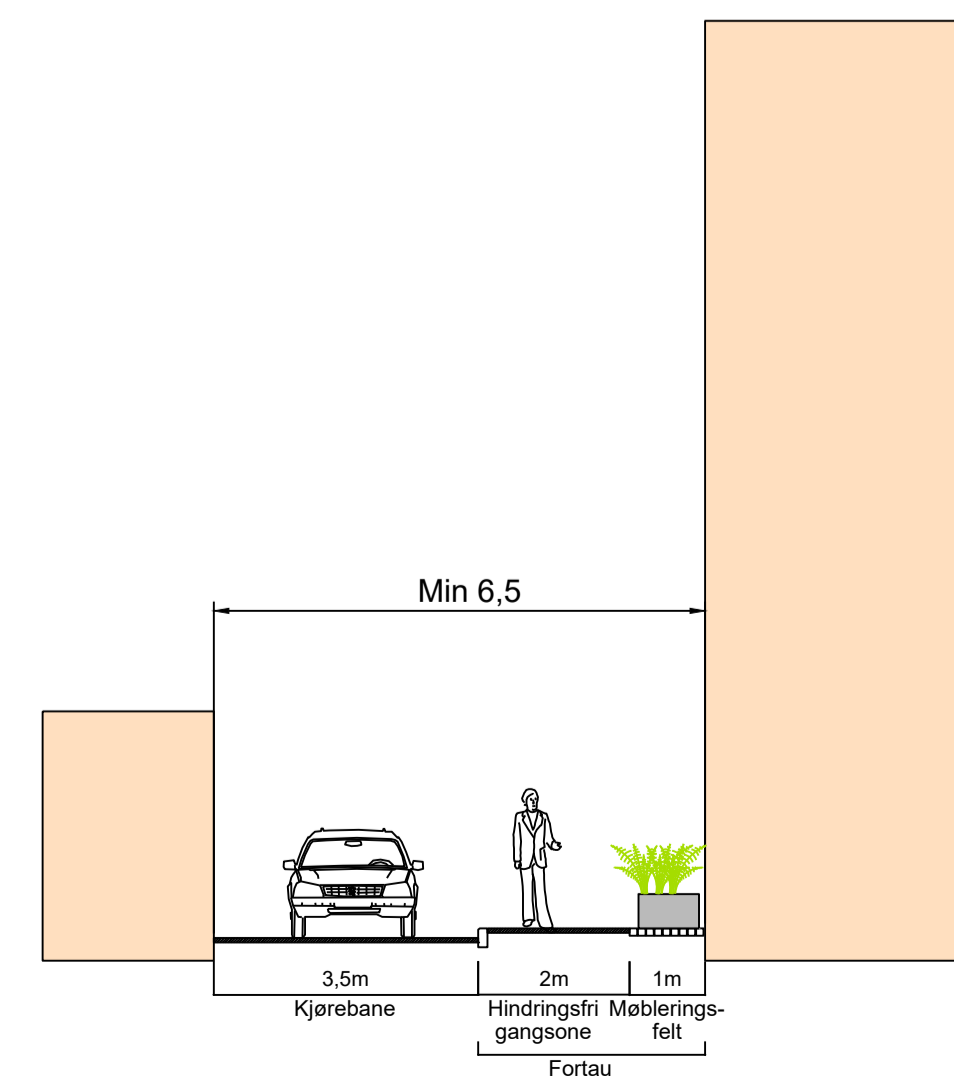

G
Gatetun - alternativ 1

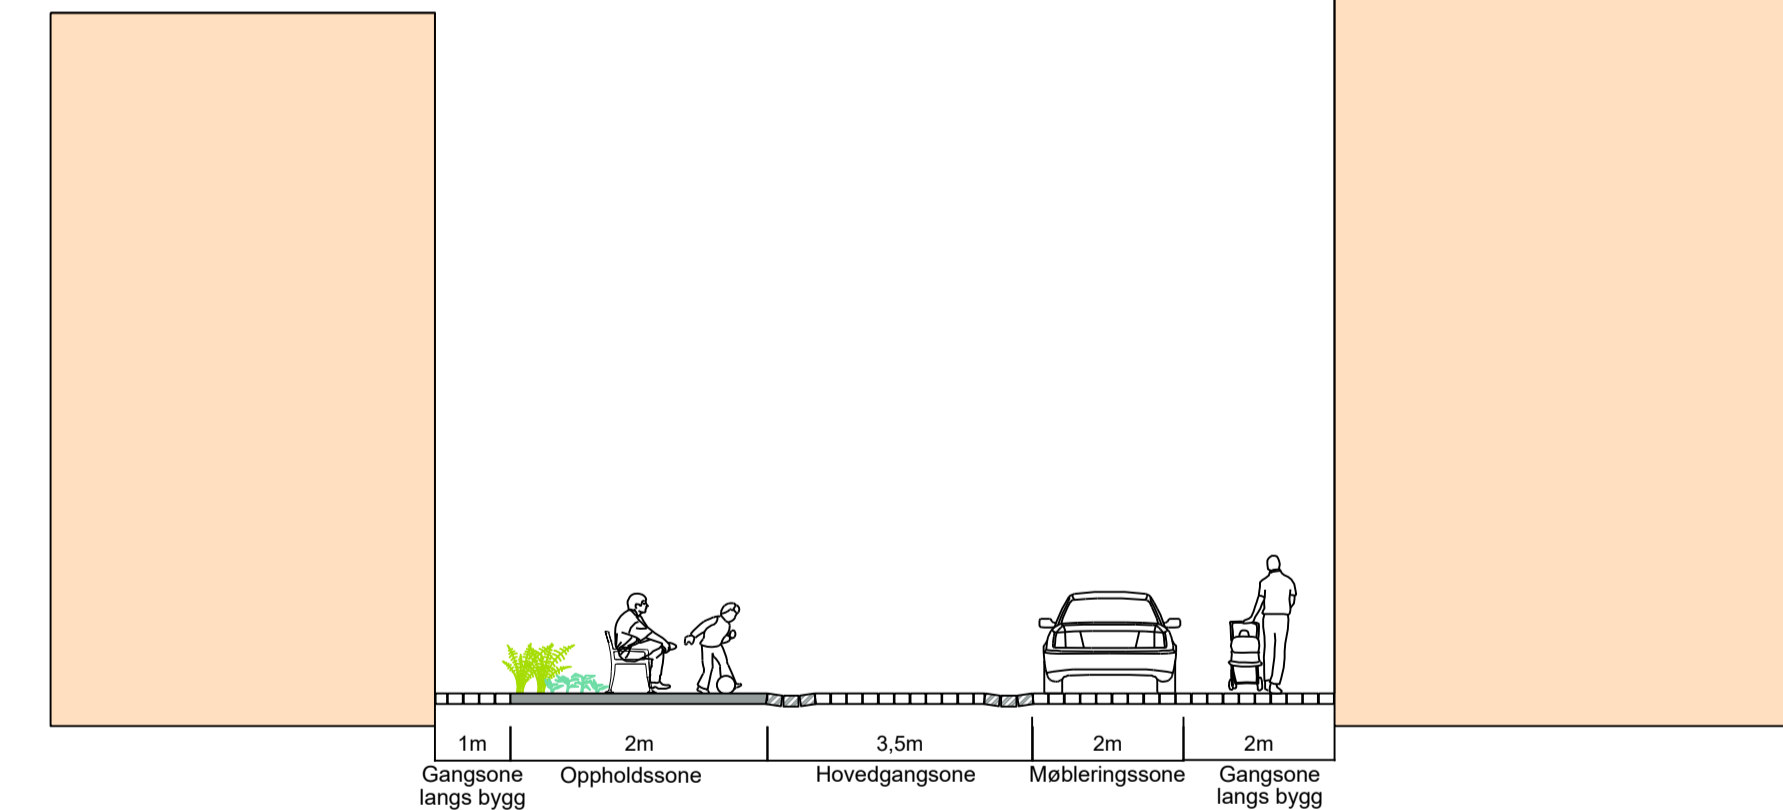

G
Gatetun- alternativ 2

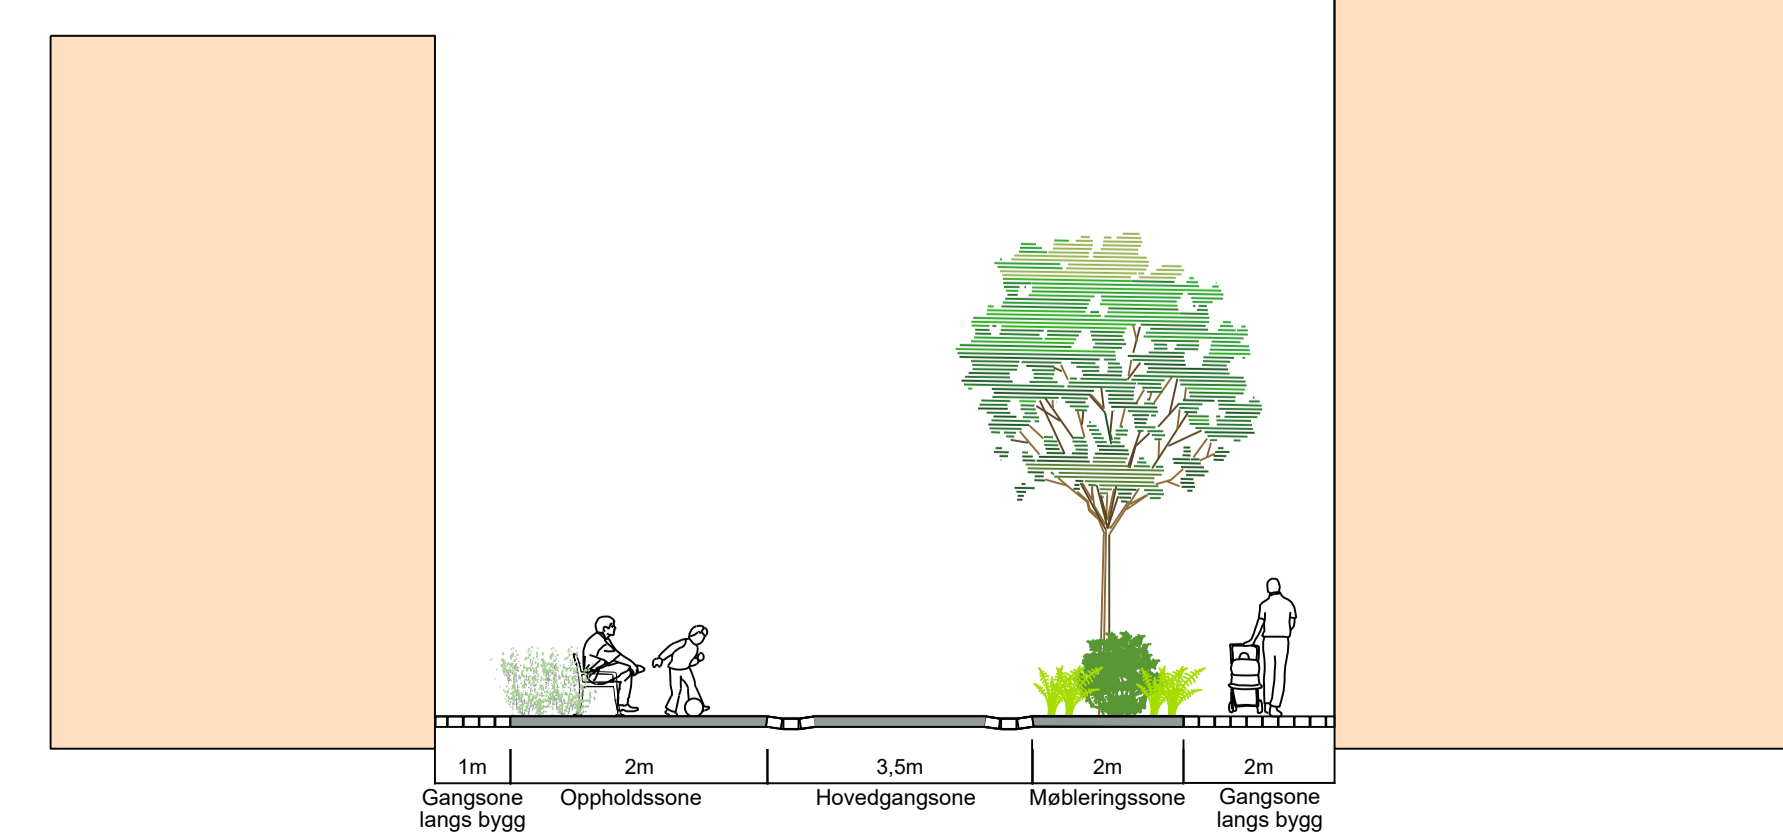

Tegningnummer: LS -- 001		Revisjon: S-03																	
<table border="1"> <tr> <td>S-03</td> <td>Fortau tekst justert etter tilbakemelding fra BME</td> <td>10.01.23</td> <td>IEAE AW</td> </tr> <tr> <td>S-02</td> <td>Justert etter tilbakemelding fra BME</td> <td>16.12.22</td> <td>IEAE AW</td> </tr> <tr> <td>S-01</td> <td>Skissefase</td> <td>02.09.22</td> <td>IEAE AW</td> </tr> <tr> <td>Rev.</td> <td>Revisjon gleder</td> <td>Rev dato</td> <td>Utarb. Kontnr</td> </tr> </table>				S-03	Fortau tekst justert etter tilbakemelding fra BME	10.01.23	IEAE AW	S-02	Justert etter tilbakemelding fra BME	16.12.22	IEAE AW	S-01	Skissefase	02.09.22	IEAE AW	Rev.	Revisjon gleder	Rev dato	Utarb. Kontnr
S-03	Fortau tekst justert etter tilbakemelding fra BME	10.01.23	IEAE AW																
S-02	Justert etter tilbakemelding fra BME	16.12.22	IEAE AW																
S-01	Skissefase	02.09.22	IEAE AW																
Rev.	Revisjon gleder	Rev dato	Utarb. Kontnr																
Prosjekt Mobilitets- og gatebruksanalyse, Møhlenpris		Gnr / Bnr XX / YY																	
Oppdragsgiver Bergen kommune		Oppdragsstake: 																	
Skissefase																			
Dato	Oppdragsnr	Koordinatsystem	Heysderreferanse																
02.09.22	622854-12	NTM5	NN2000																
Utarbeidet av	Kontrollert av	Godkjert av	Målestokk																
IEAE	AW		1:100																
Møhlenpris Prinsipsnitt - fremtidig situasjon		Format A1																	
Tegningnummer: LS -- 001		Revisjon: S-03																	
Fig. Type Et.		Leper.																	