



Høy kvalitet

Snitt A - Toveiskjøring med parkering på en side

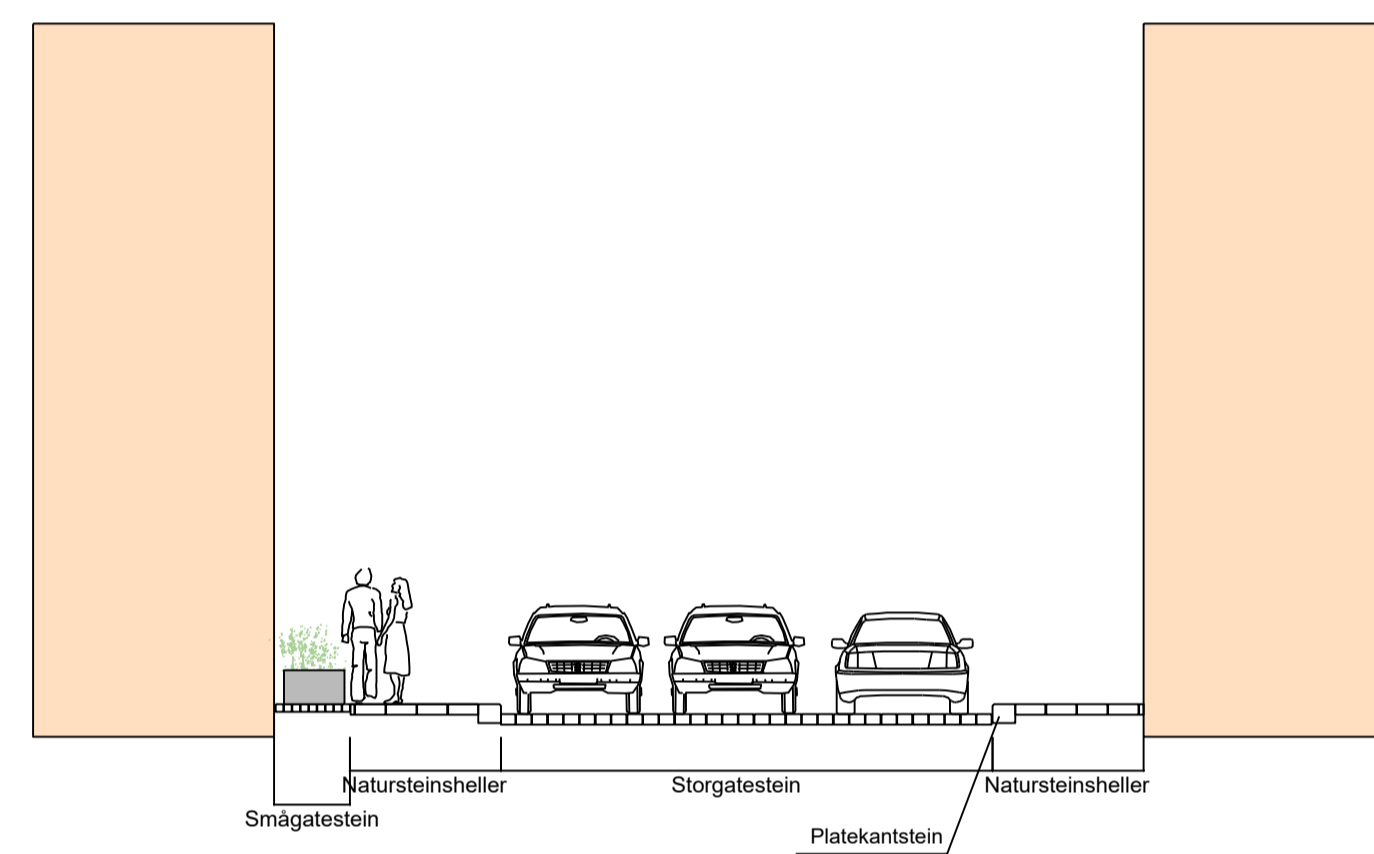

Moderat kvalitet


Snitt A - Toveiskjøring med parkering på en side

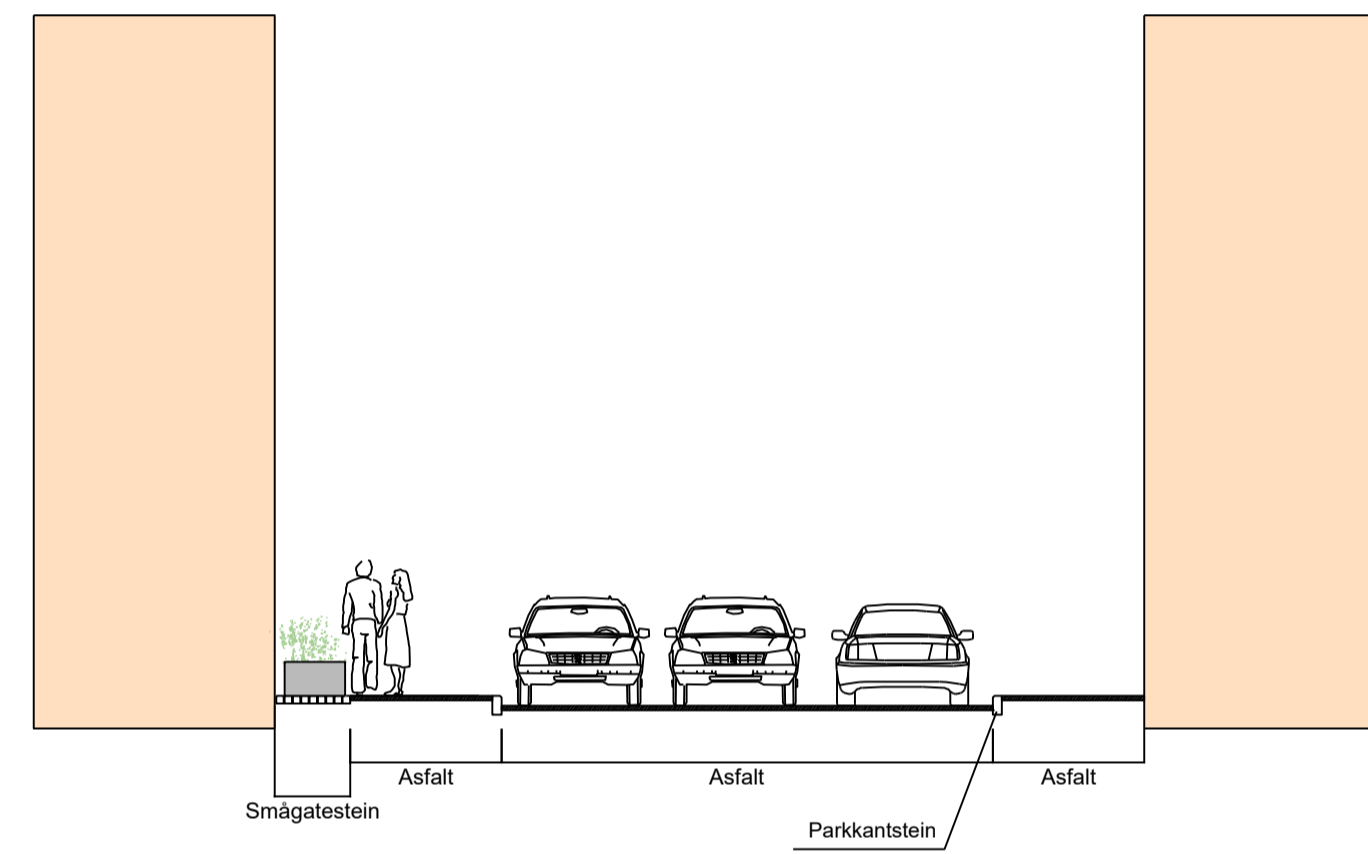

1:1500


Høy kvalitet

Snitt G - Gatetun

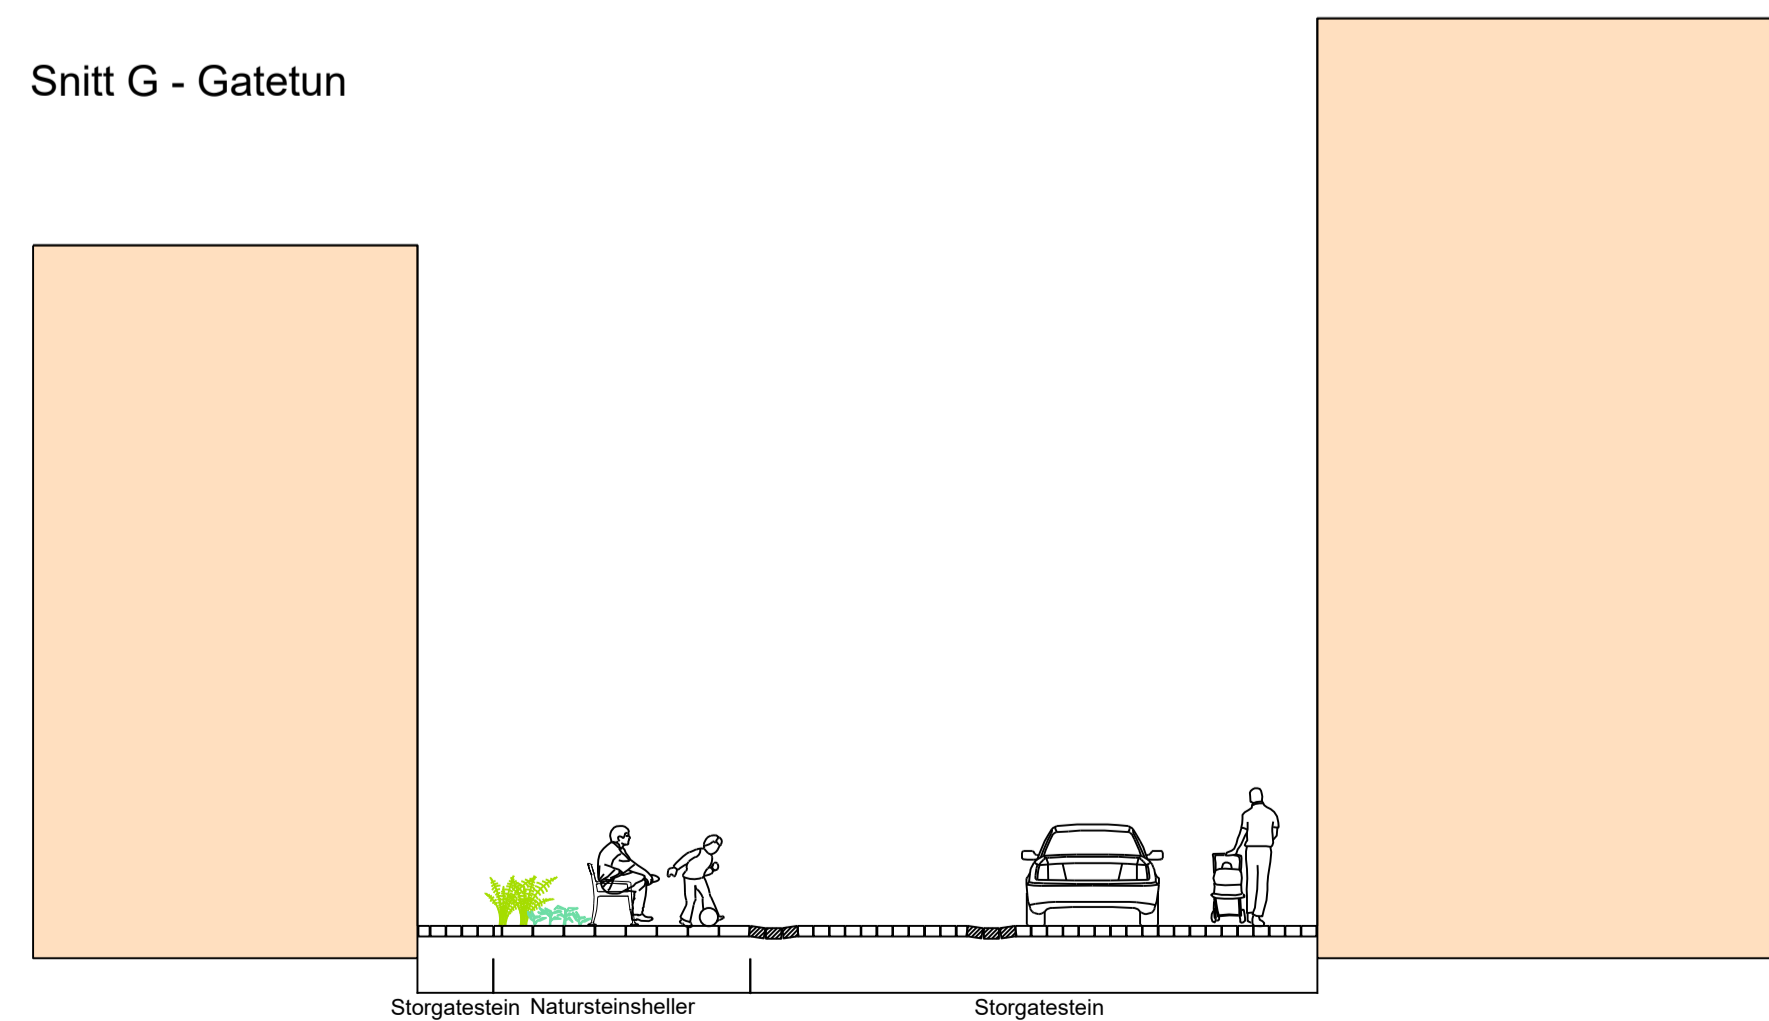

Moderat kvalitet

Snitt G - Gatetun

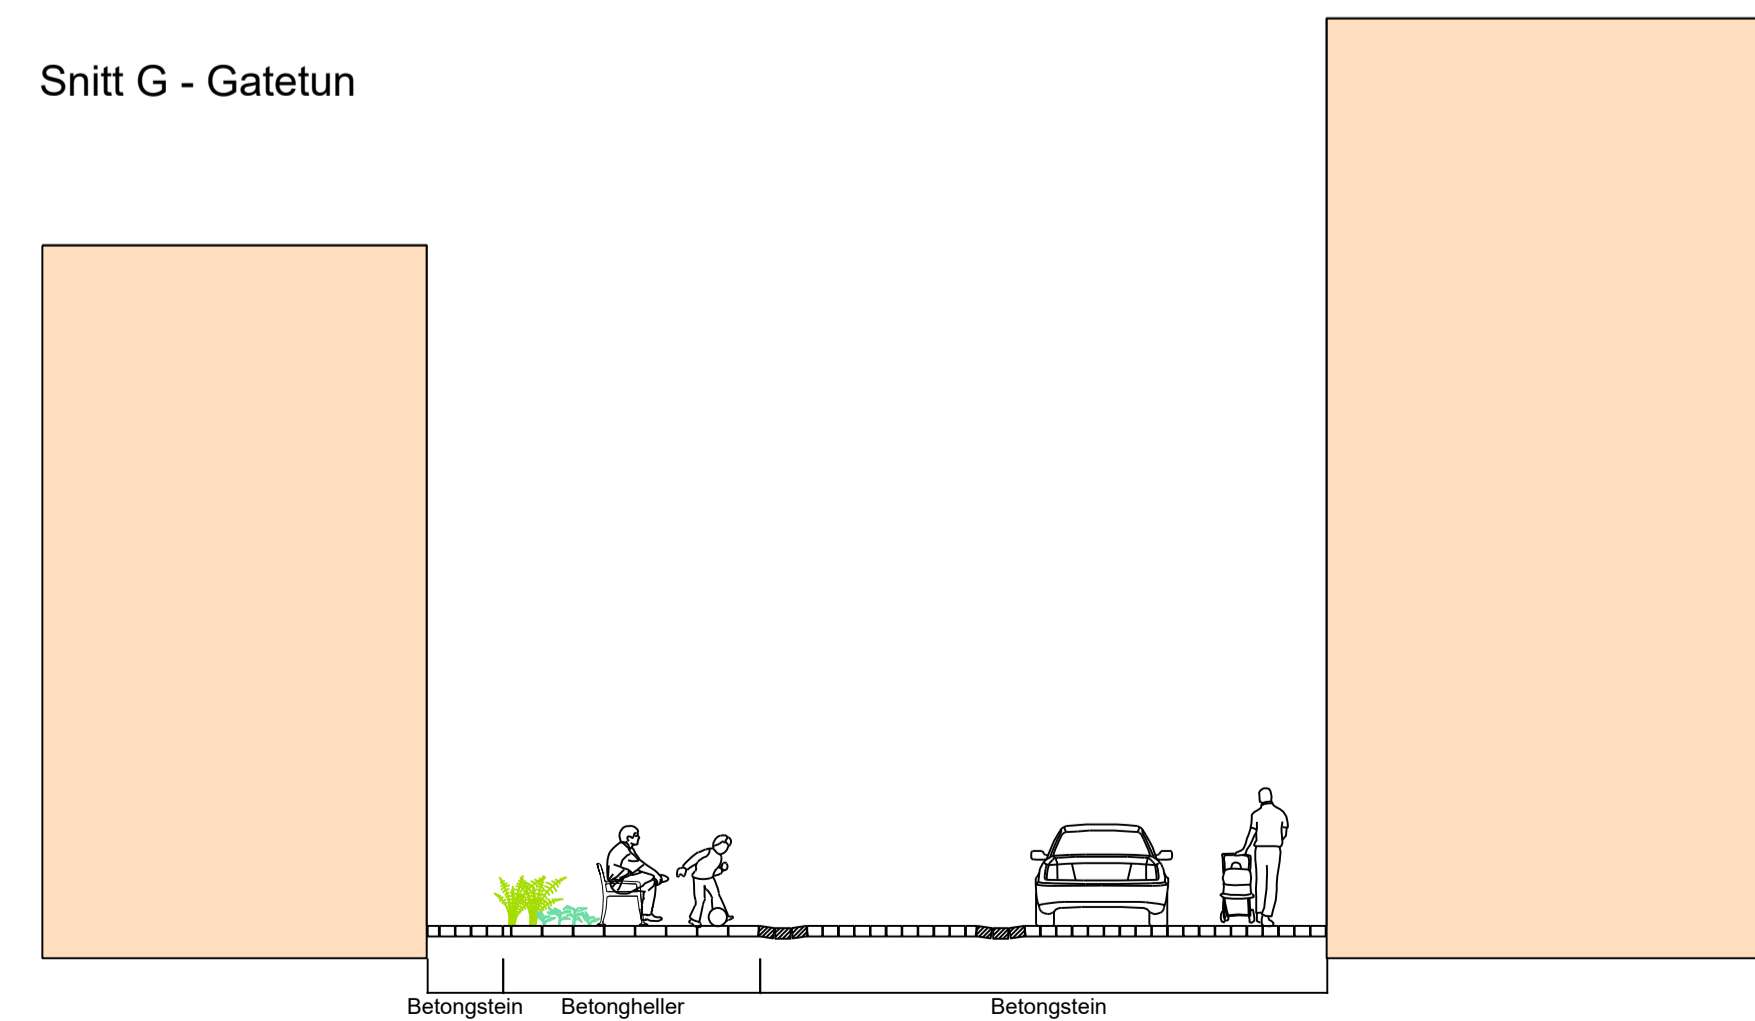

Tegningnummer: **LS -- 002** Revisjon: **S-01**

| | | | |
|--|--|--|--|
| | | | |
| | | | |
| | | | |
| | | | |
| | | | |
| | | | |
| | | | |
| | | | |
| | | | |
| | | | |

| | | | |
|------|--------------------------------------|-----------|---------------|
| S-01 | Justert etter tilbakemelding fra BME | 16.12.22 | EAE AW |
| Rev. | Revisjon gjelder | Rev. dato | Utarb. /Kont. |

Prosjekt: **Mobilitets- og gatebruksanalyse, Møhlenpris** Gnr / Bnr: XX / YY
 Oppdragsgiver: **Oppdragsgiver** Oppdragsstake: **osplan viok AV**

| Prosjektfase | | | |
|---------------|----------------|-----------------|-----------------|
| Dato | Oppdragsnr | Koordinatsystem | Heysdereferanse |
| 16.12.2022 | 622854-12 | NTM5 | NN2000 |
| Utarbeidet av | Kontrollert av | Godkjent av | Målestokk |
| IEAE | YY | AW | 1:100 |
| | | | Format |
| | | | A1 |

Møhlenpris
 Prinsipsnitt - fremtidig situasjon
 Kvaliteter

Tegningnummer: **LS -- 002** Revisjon: **S-01**
 Fig. Type Et. Løper.