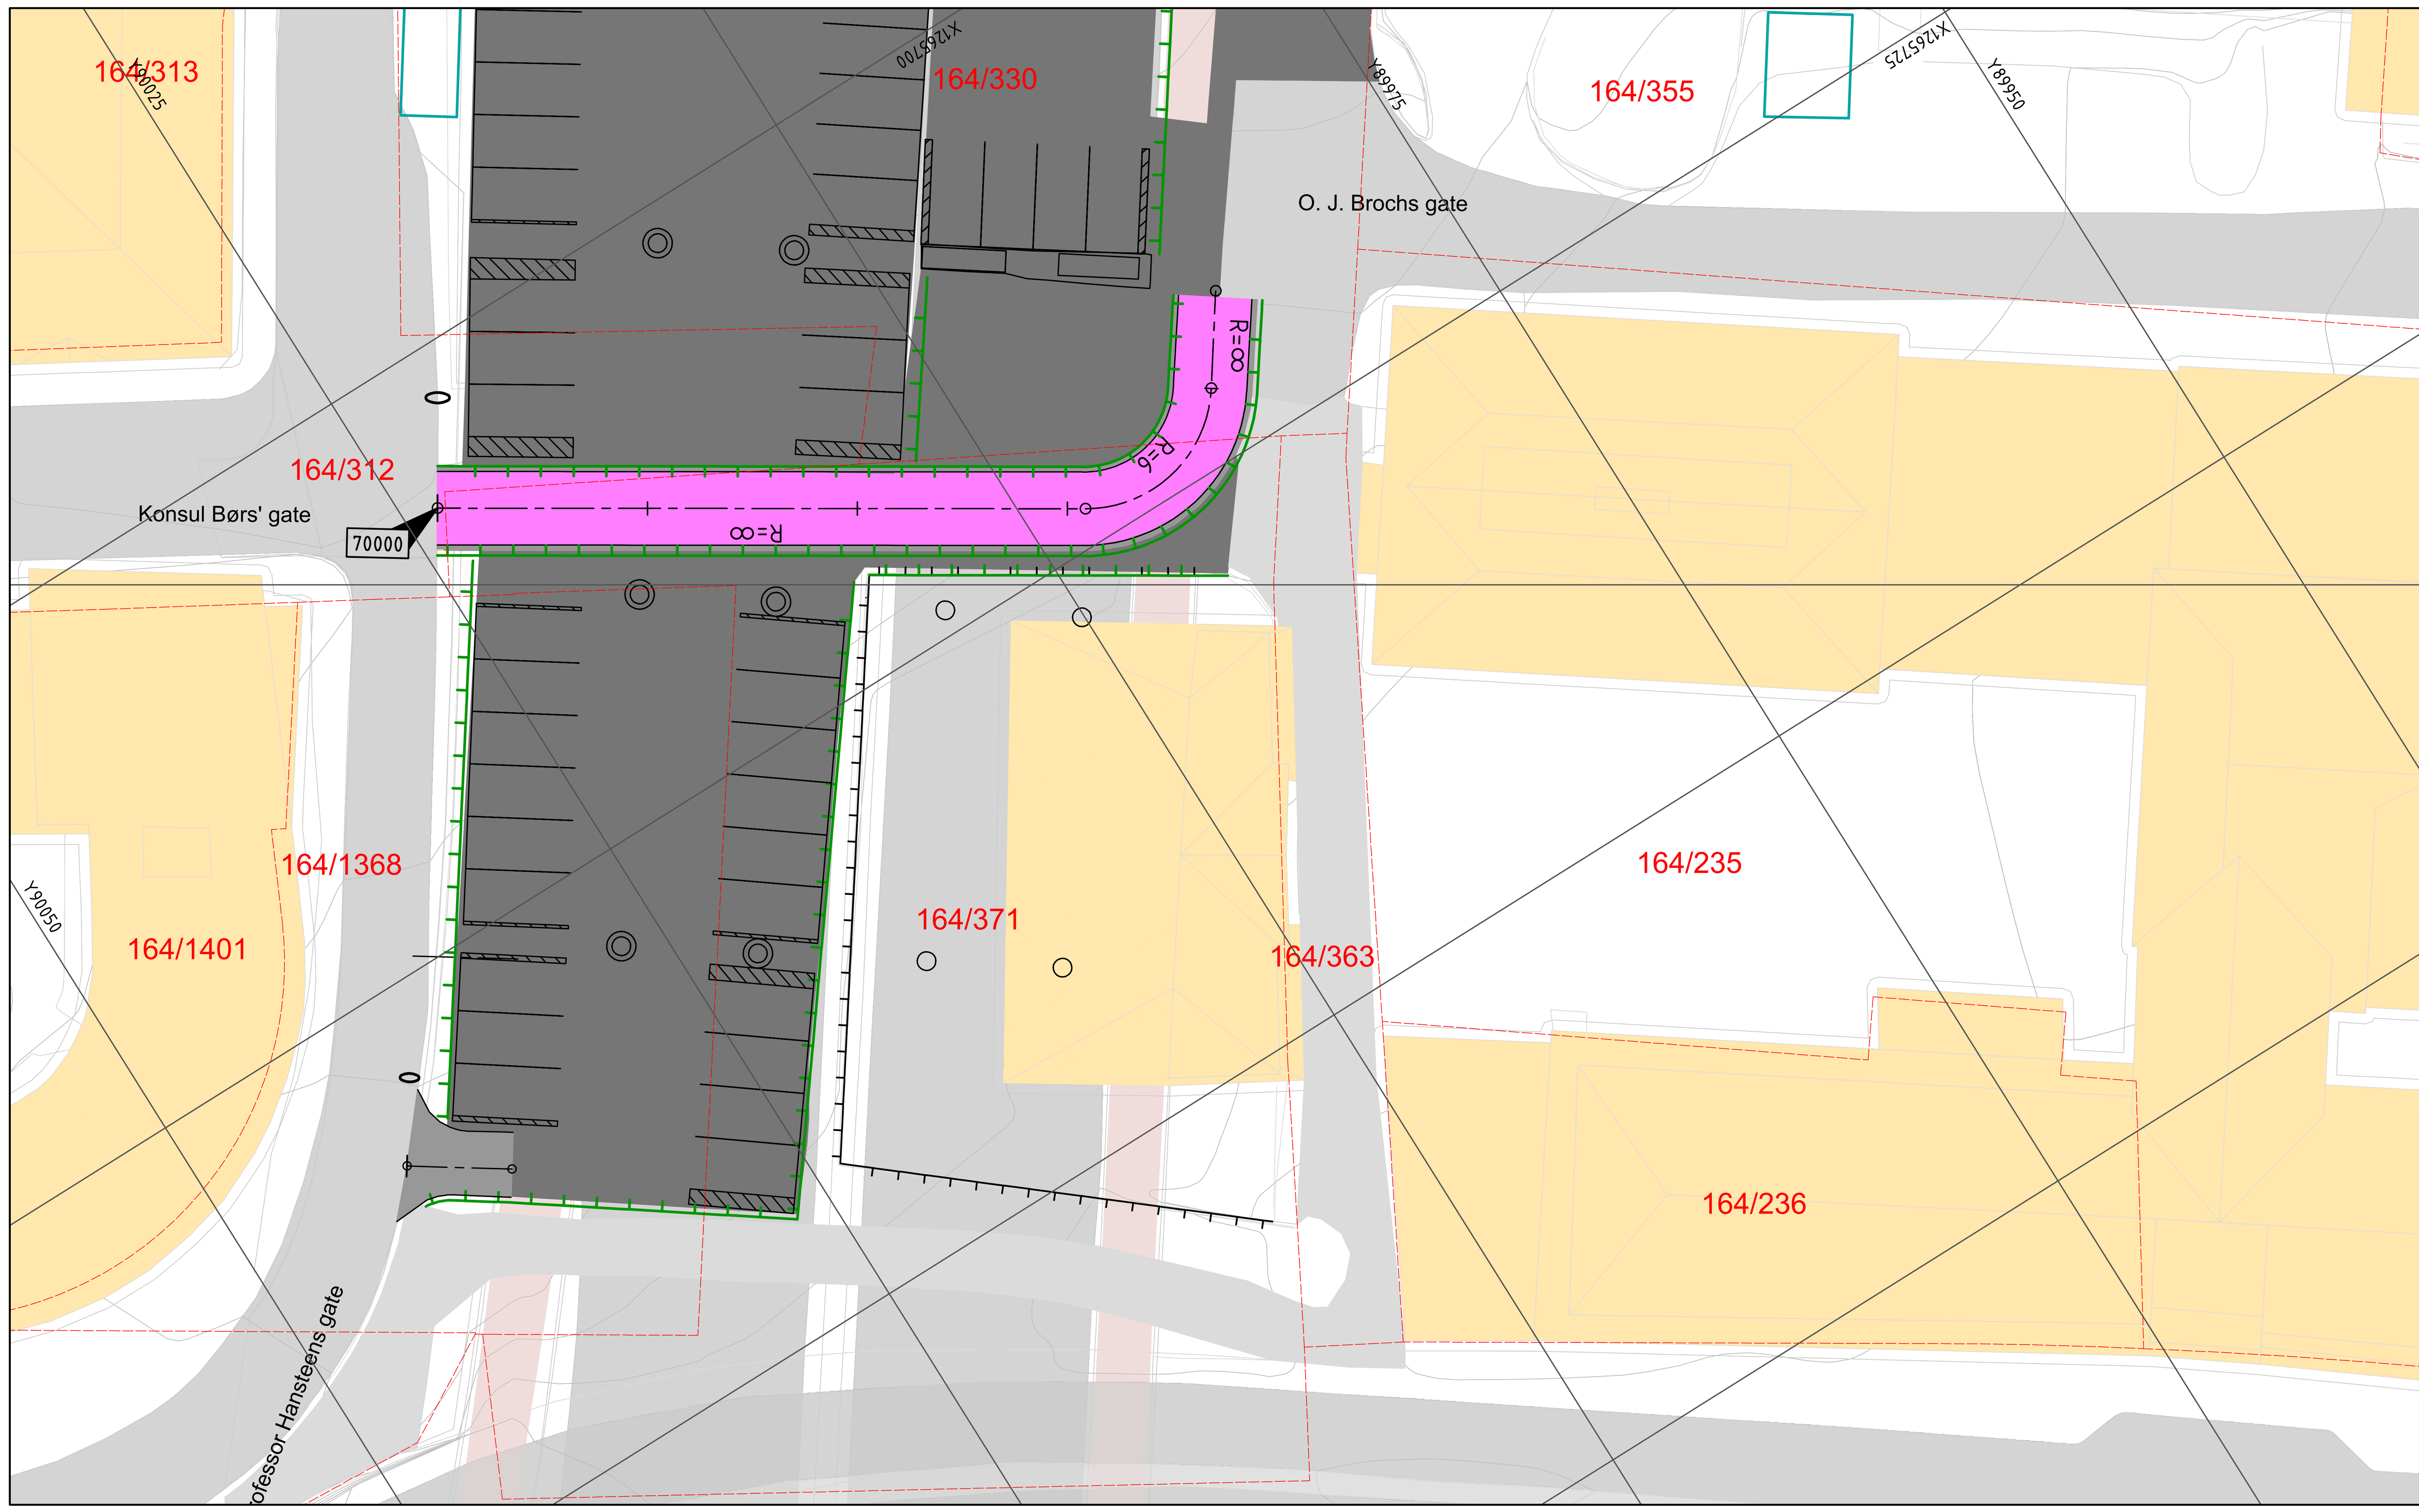

Tegnforklaring	Prosjektert	Eksisterende
Kjørebane		
Gang- og sykkelveg		
Parkeringsareal		
Brusøyle sirkulær		
Brusøyle rektangulær		
Mur		
Bossnett over bakken		
Parkeringsplass med ekstra bredde		
Eiendomsgrenser		
Gårds- /bruksnummer		26/298

Rev	Revisjonen gjelder	Utført	Kontr.	Godkjent	Dato

Prosjektnavn: Mulighetsstudie Areal under Puddefjordsbroen

Oppdragsgiver: Bymiljøetaten Bergen kommune

Mulighetsstudie Areal under Puddefjordsbroen

SWECO

Utført av	Kontrollert av	Godkjent av
NOVRWL	NOINVA	NOKEFL

Tegningsdato	16.12.2022
Prosjekteier	Anne F. Færestrand
Prosjektleder	Martin Halsnøy
Prosjektnummer	10233694
Målestokk	1:250/1:50
Koordinatsystem	EUREF89 NTM5
Vertikalsystem	NN2000
Arkformat	A1
Statuskode	
Fagkode	
Tegningstatus	
Revisjon	
Tegningsnr	D001-1

\\NOBGOFS001\OPPDRAG\32252\10233694_MULIGHETSSTUDIE_AREAL_UNDER_PUDDEFJORDSBROEN\000\07 MODELLER - TEGNINGER\02 ARBEIDSMODELLER\RIVEI
22.12.2022