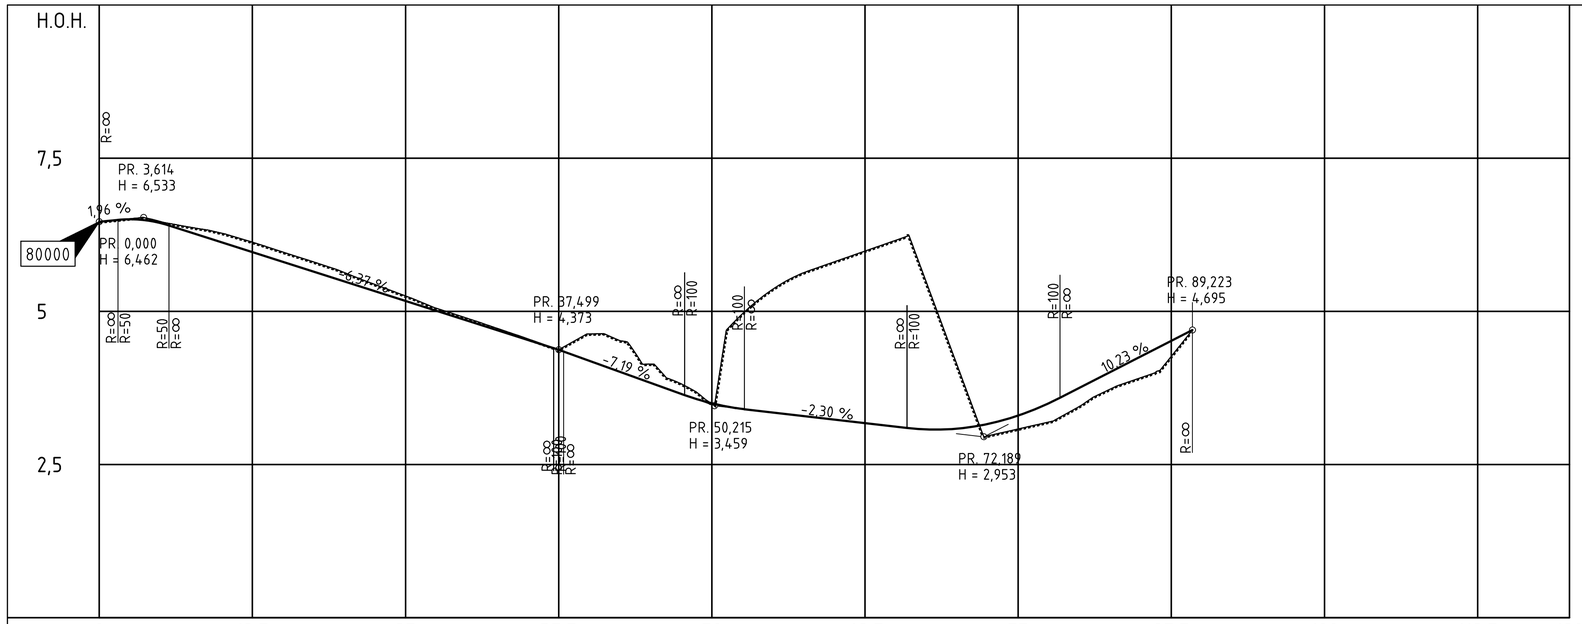

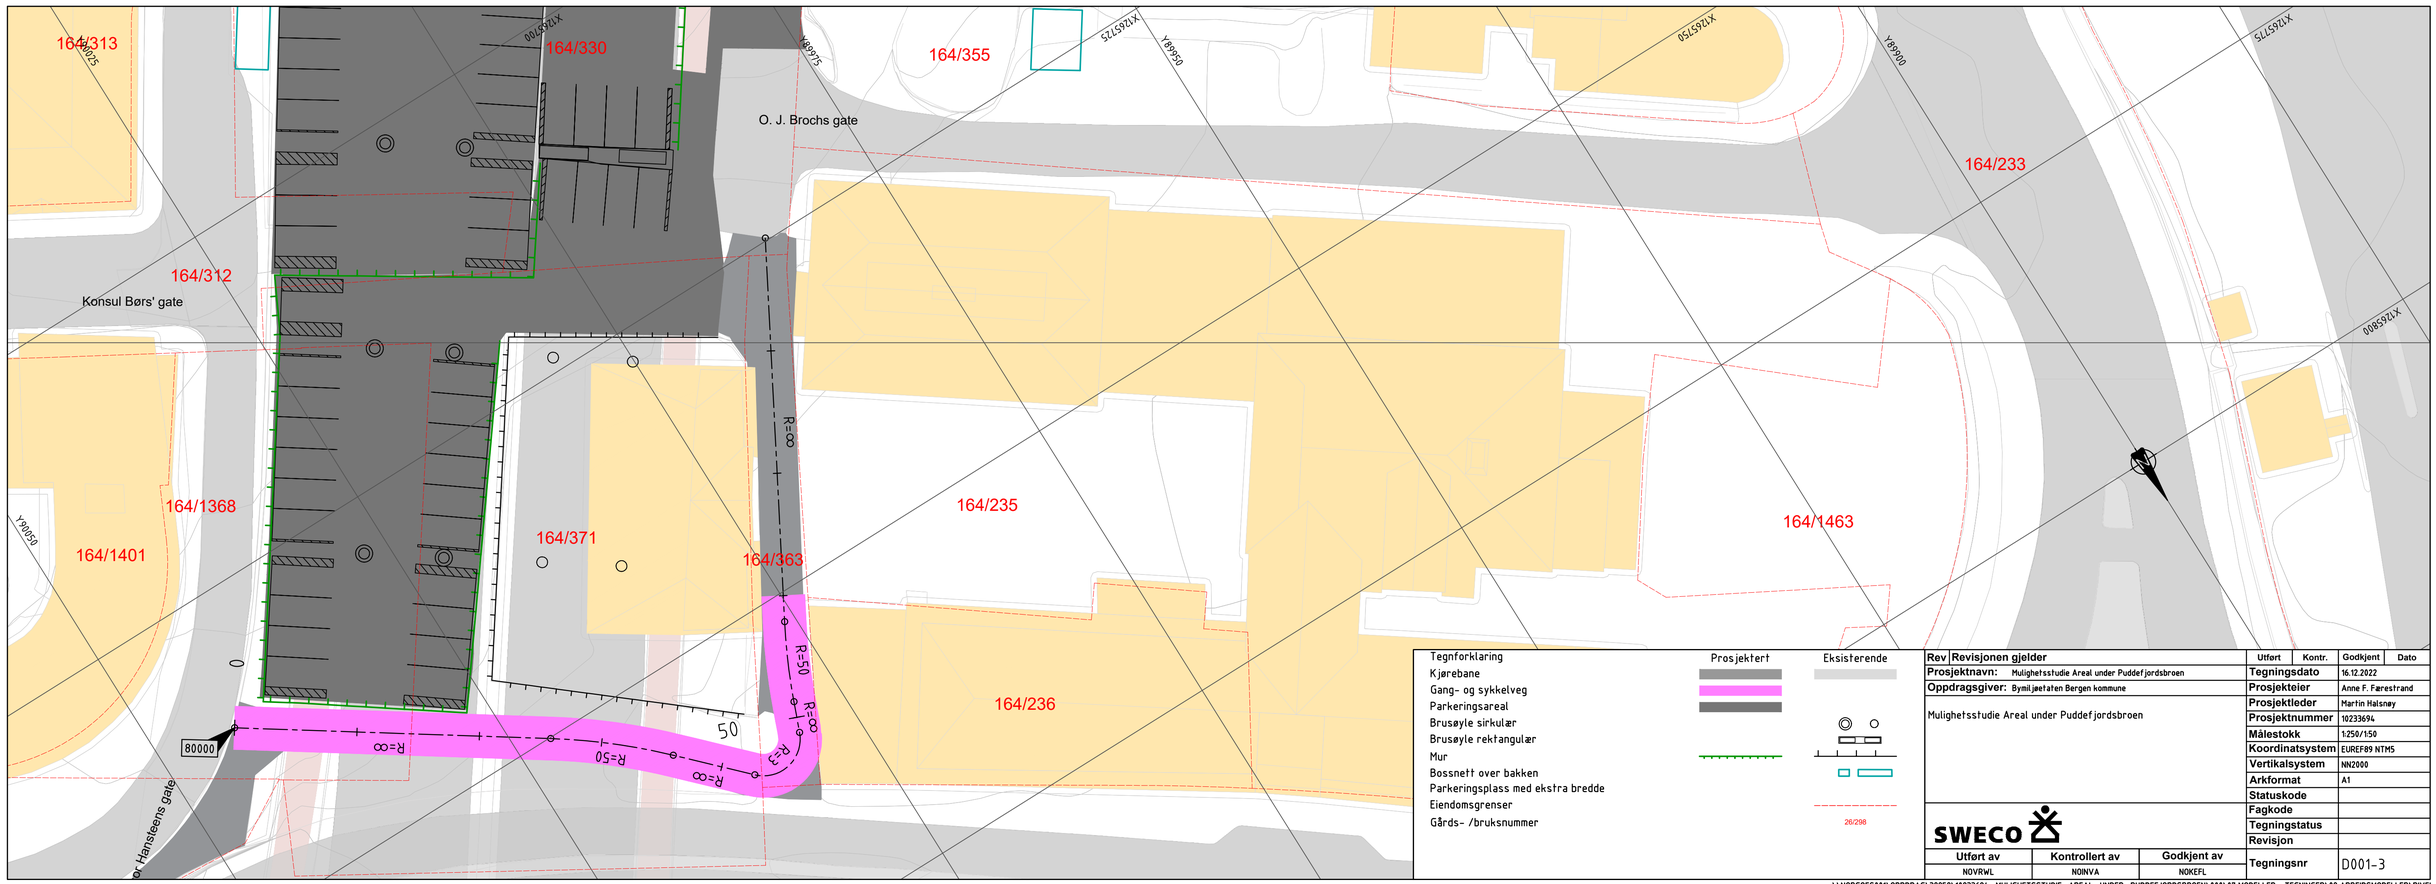

Rev	Revisjonen gjelder	Utført	Kontr.	Godkjent	Dato
Prosjektnavn:	Mulighetsstudie Areal under Puddefjordsbroen	Tegningsdato		16.12.2022	
Oppdragsgiver:	Bymiljøetaten Bergen kommune	Prosjekteier		Anne F. Førestrand	
	Mulighetsstudie Areal under Puddefjordsbroen	Prosjektleder		Martin Halsnøy	
		Prosjektnummer		10233694	
		Målestokk		1:250/150	
		Koordinatsystem		EUREF89 NTM5	
		Vertikalsystem		NN2000	
		Arkformat		A1	
		Statuskode			
		Fagkode			
		Tegningstatus			
		Revisjon			
		Tegningsnr		D001-3	

SWECO

Utført av	Kontrollert av	Godkjent av
NOVRWL	NOINVA	NOKEFL

\\NOBGOFS001\OPPDRAG\32252\10233694_MULIGHETSSTUDIE_AREAL_UNDER_PUDDEFJORDSBROEN\000\07 MODELLER - TEGNINGER\02 ARBEIDSMODELLER\RIVE
22.12.2022