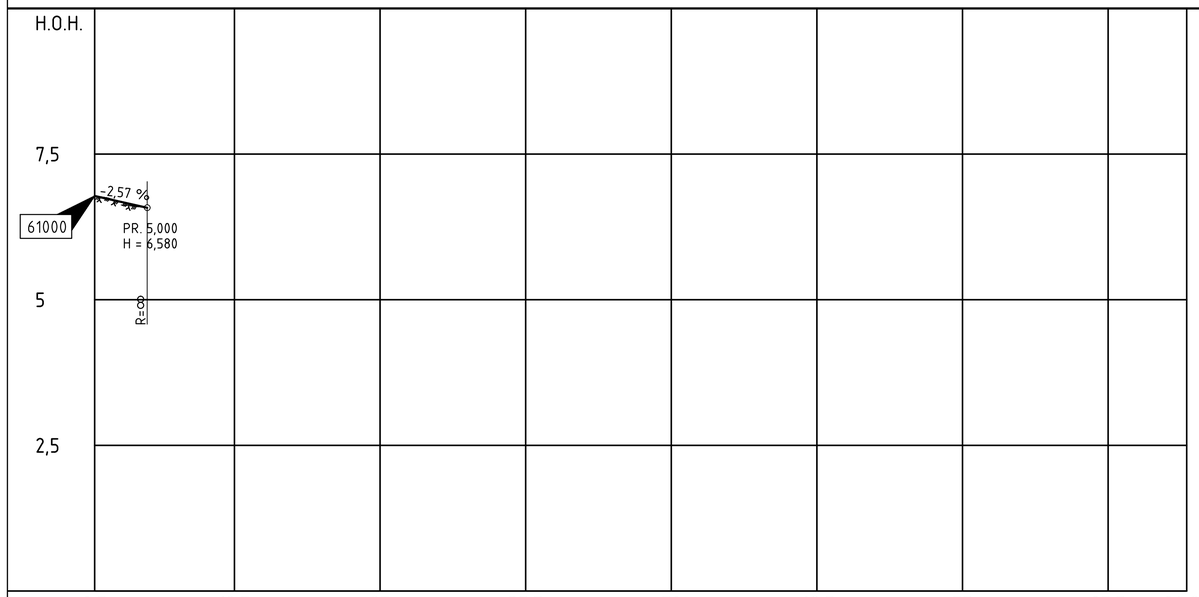

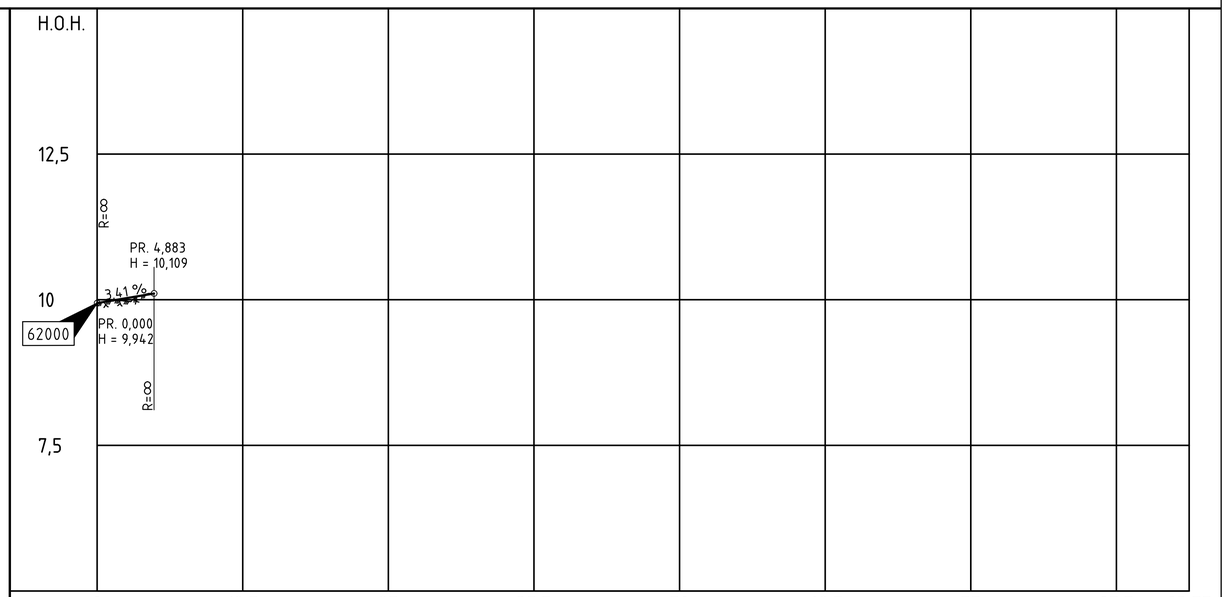

PROFIL NR.	0,5	12,5	25	37,5	50	62,5	75	87,5	94,25
HOR.KURV.	R=∞								
BREDDEUTV.									
TVERRFALL									
H.kj.b.k.	3,0% 5,0%								
V.kj.b.k.									
PROFIL H.	6,68	6,63	6,58						
TERRENG H.	6,69	6,59	6,58						
OVERBYGN.T.	←49CM→								

PROFIL NR.	0	12,5	25	37,5	50	62,5	75	87,5	93,75
HOR.KURV.	R=∞								
BREDDEUTV.									
TVERRFALL									
H.kj.b.k.	3,0% 3,0%								
V.kj.b.k.									
PROFIL H.	9,94	10,03	10,11						
TERRENG H.	9,94	9,98							
OVERBYGN.T.	←49CM→								

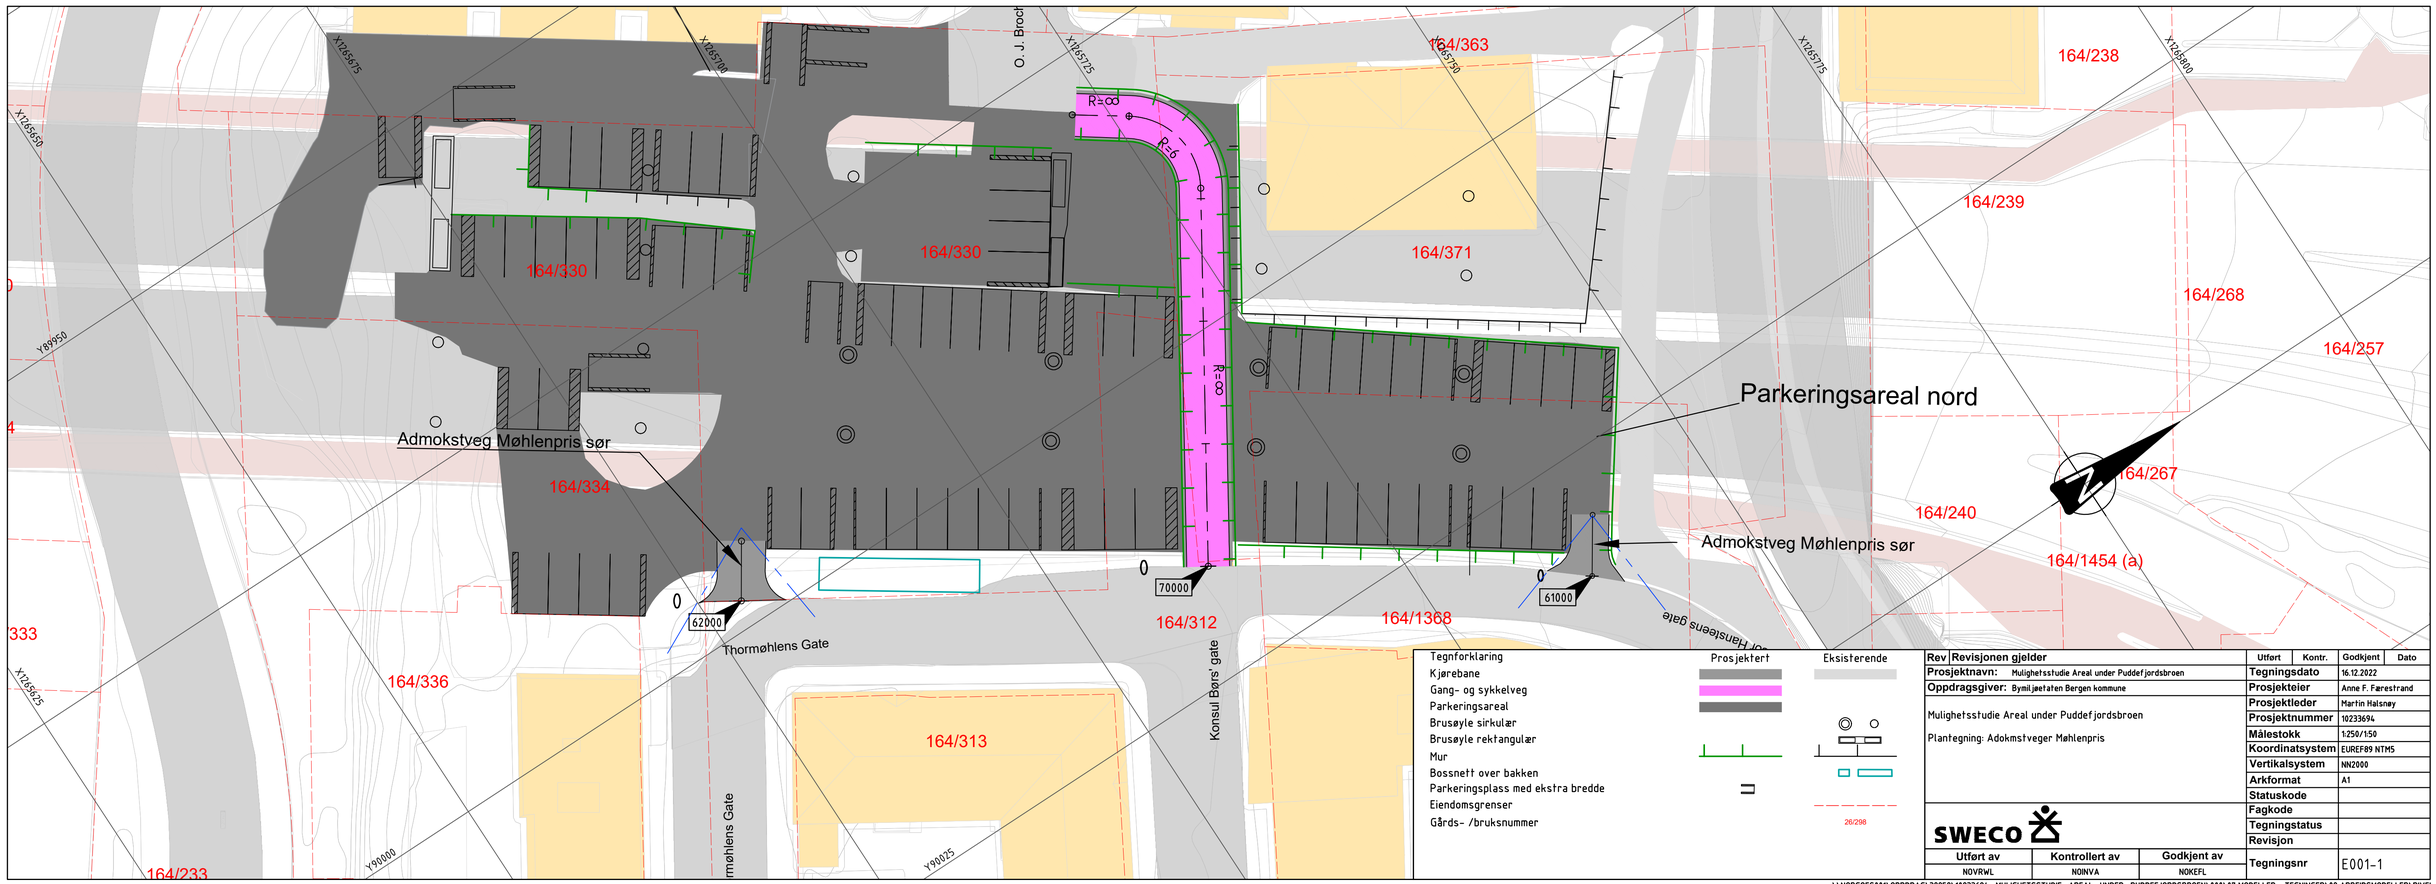

Tegnforklaring	Prosjektert	Eksisterende
Kjørebane		
Gang- og sykkelveg		
Parkeringsareal		
Brusøyle sirkulær		
Brusøyle rektangulær		
Mur		
Bossnett over bakken		
Parkeringsplass med ekstra bredde		
Eiendomsgrenser		
Gårds- /bruksnummer		26/298

Rev	Revisjonen gjelder	Utført	Kontr.	Godkjent	Dato
Prosjektnavn:	Mulighetsstudie Areal under Puddefjordsbroen				
Oppdragsgiver:	Bymiljøetaten Bergen kommune				

Mulighetsstudie Areal under Puddefjordsbroen	
Plantegning: Adokmstveger Møhlenpris	
Tegningsdato	16.12.2022
Prosjekteier	Anne F. Førestrand
Prosjektleder	Martin Halsnøy
Prosjektnummer	10233694
Målestokk	1:250/150
Koordinatsystem	EUREF89 NTM5
Vertikalsystem	NN2000
Arkformat	A1
Statuskode	
Fagkode	
Tegningstatus	
Revisjon	
Tegningsnr	E001-1

SWECO

Utført av	Kontrollert av	Godkjent av
NOVRWL	NOINVA	NOKEFL

\\NOBGOFS001\OPPDRAG\32252\10233694_MULIGHETSSTUDIE_AREAL_UNDER_PUDDEFJORDSBROEN\000\07 MODELLER - TEGNINGER\02 ARBEIDSMODELLER\RIVE
22.12.2022