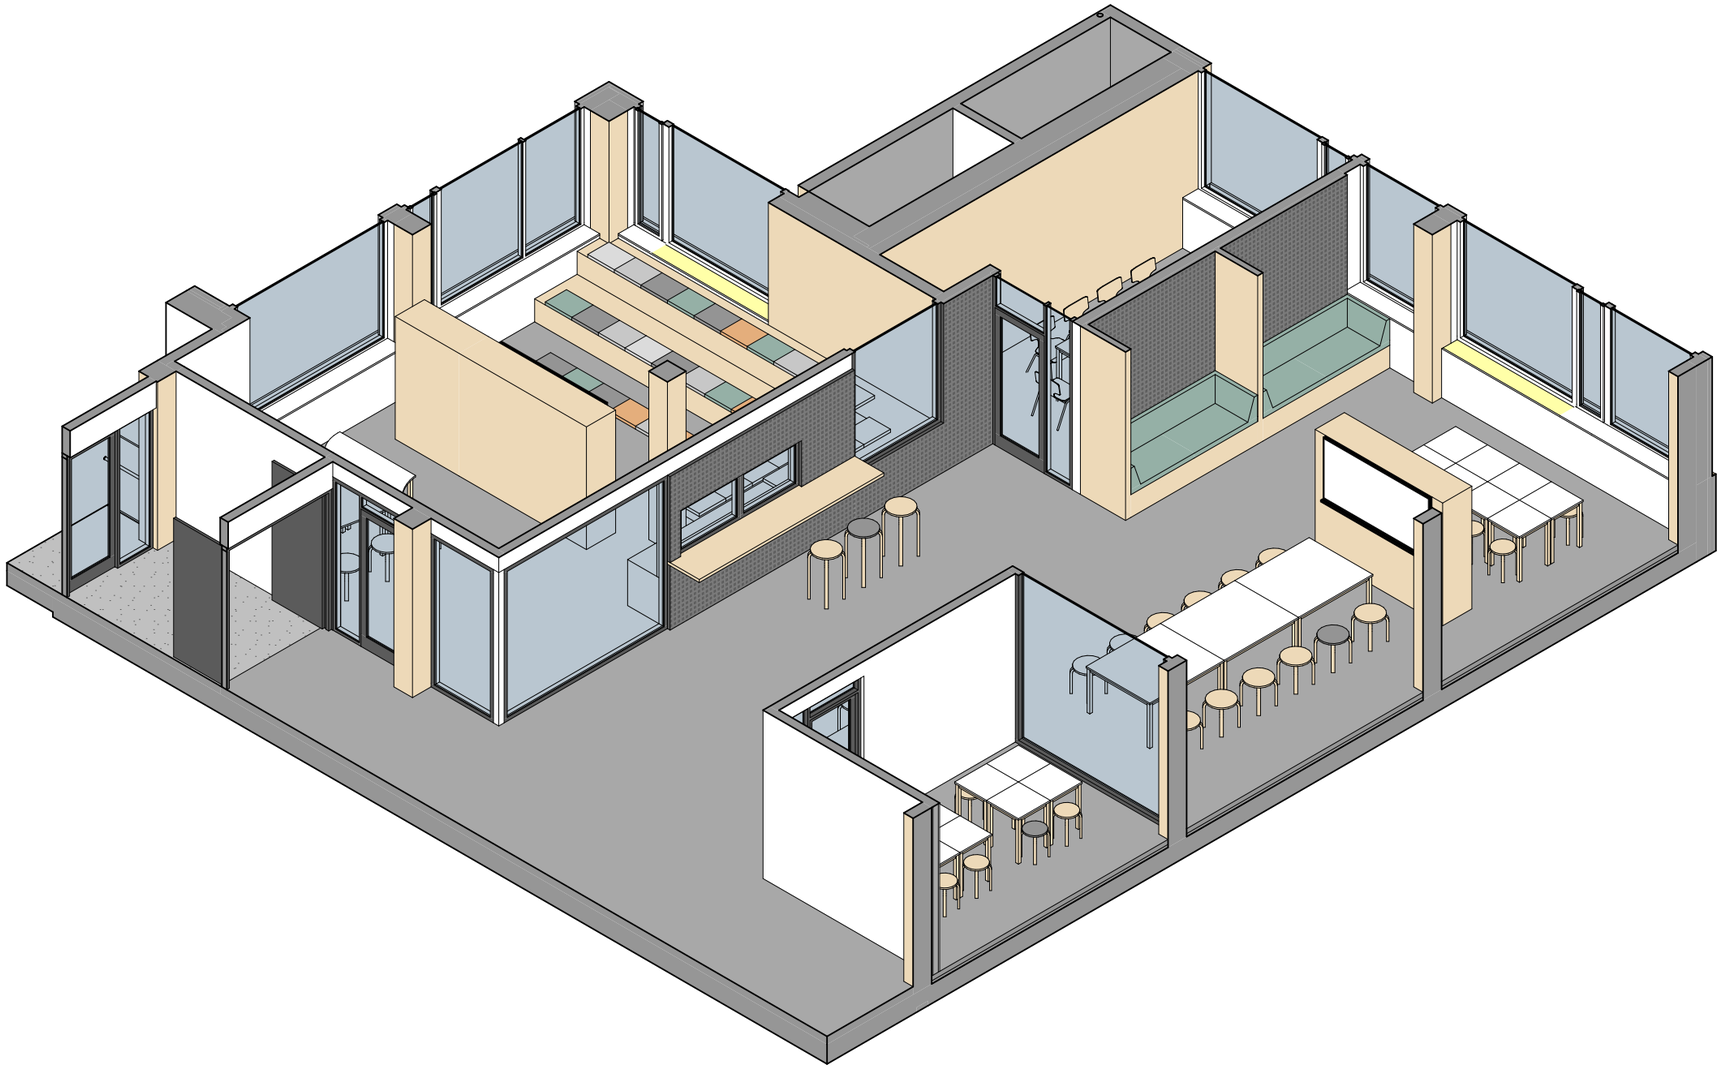

FASE	INNHOLD	
TILBUD	**Aksonometri - Hjemmeområde**	
PROSJ. NR	TEGN. NR.	REV.
1819	**2401B-A-200-70-102**	**-**

MERKNADER

REV.	DATO	REVISJONEN GJELDER	SIGN	KONTR

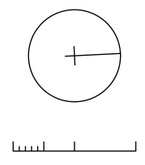

LOKALISERINGSFIGUR

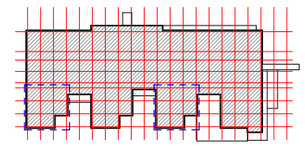

OPPDRAGSGIVER

BERGEN KOMMUNE

PROSJEKT

GARNES UNGDOMSSKULE

EIENDOM

Gnr/Bnr 286/286
Garnesvegen 88
5260 Indre Arna

FASE	MÅLESTOKK	DATO	SIGN. / KONTR.
TILBUD	**1:100 (A3)**	**29.03.2022**	**IYB / TEG**
INNHOLD			
Aksonometri - Hjemmeområde			
PROSJ. NR	TEGN. NR.		REV.
1819	**2401B-A-200-70-102**		**-**

TERJE GRØNMO ARKITEKTER AS
BYGDØY ALLÉ 5 0257 OSLO TLF 67126600 POST@GRONMO.NO