
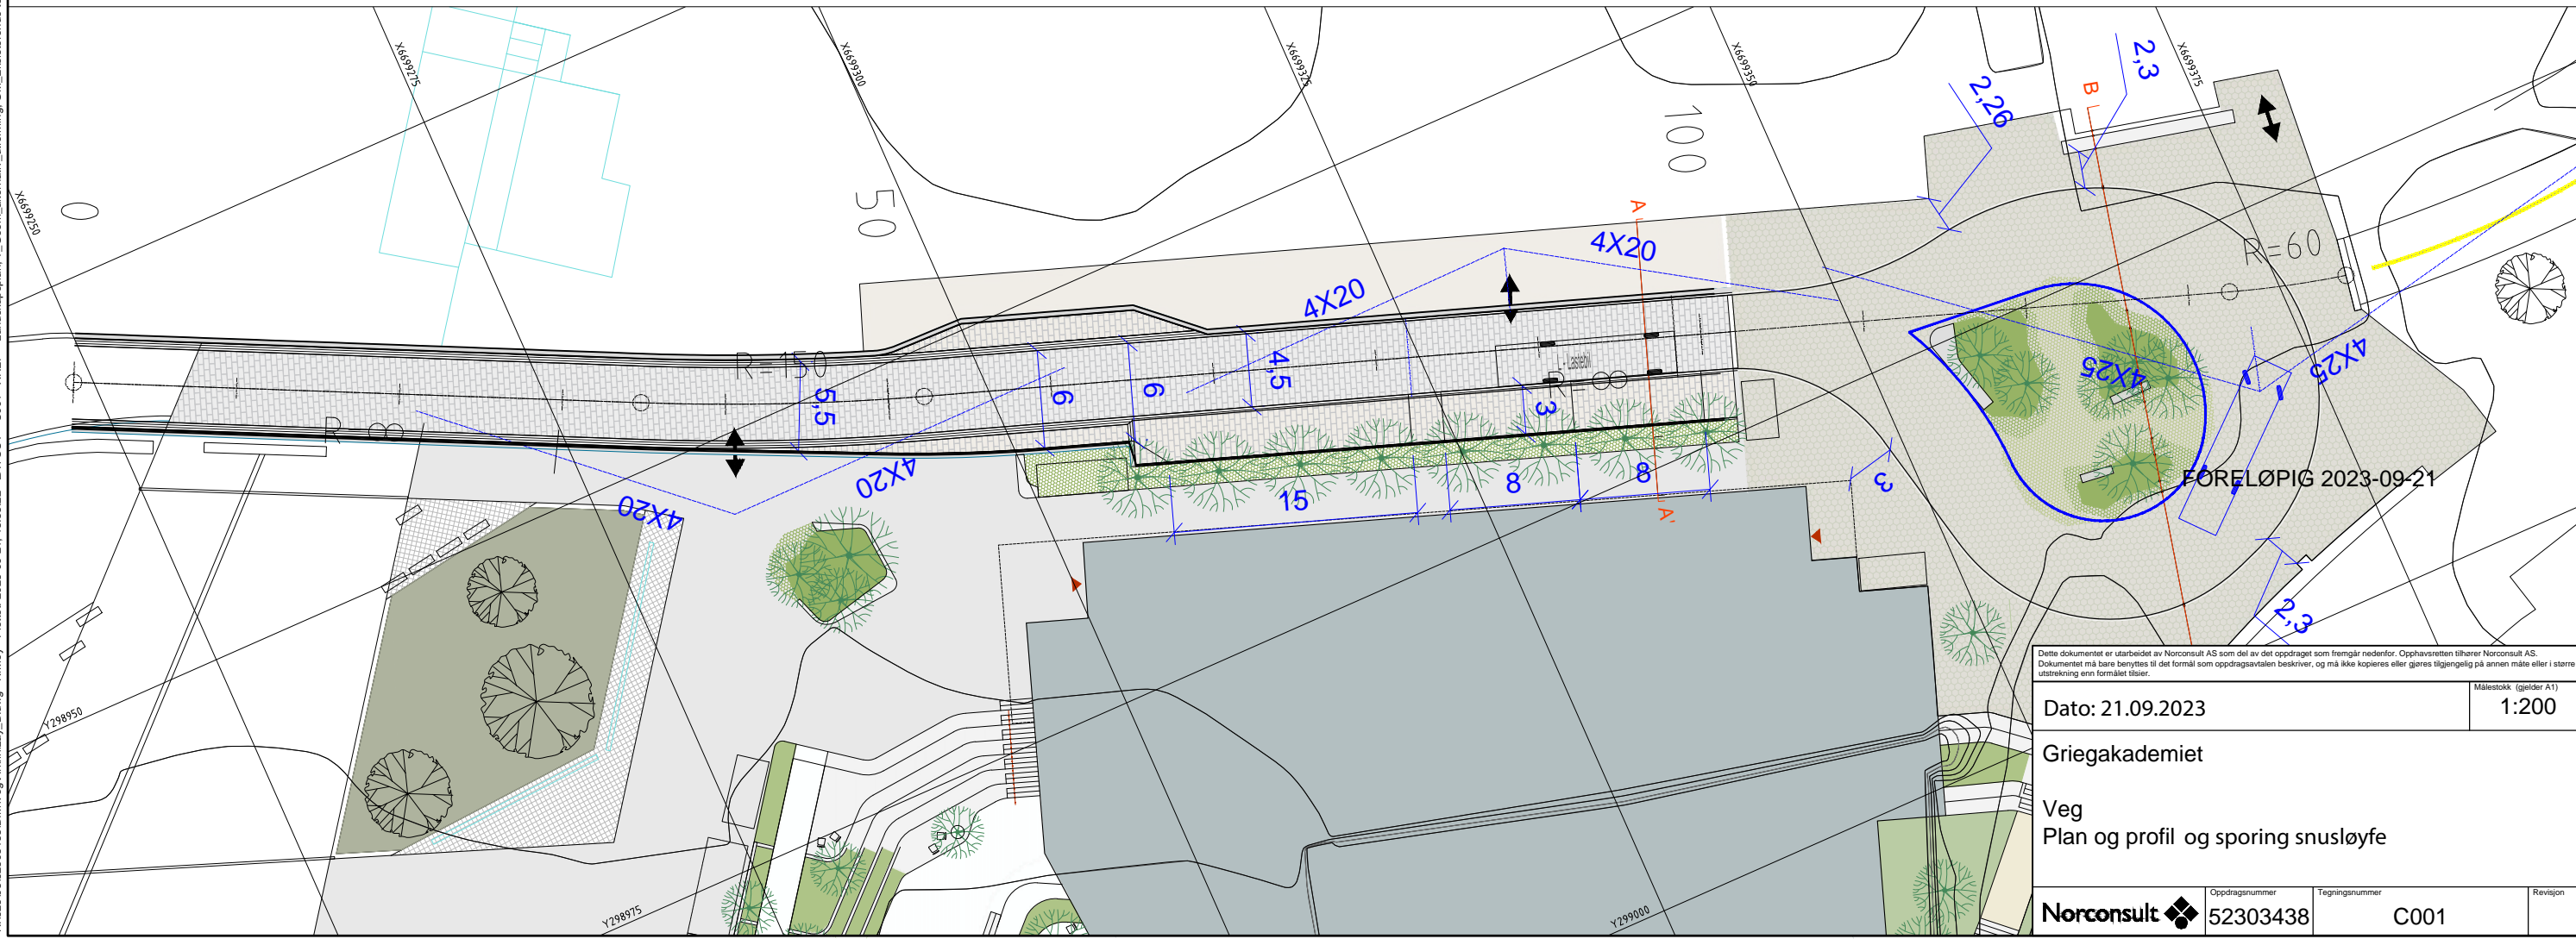


N:\5230362303438\BIM\veg\K\Hill\Lay\_B.dwg - K:\Mey - Plottet: 2023-09-21, 15:58:22 - LAYOUT = C001 - XREF = Landskapsplan\_T\_Geom\_alkonstriv\_uforming\_GM\_Eliseterende\_tereng

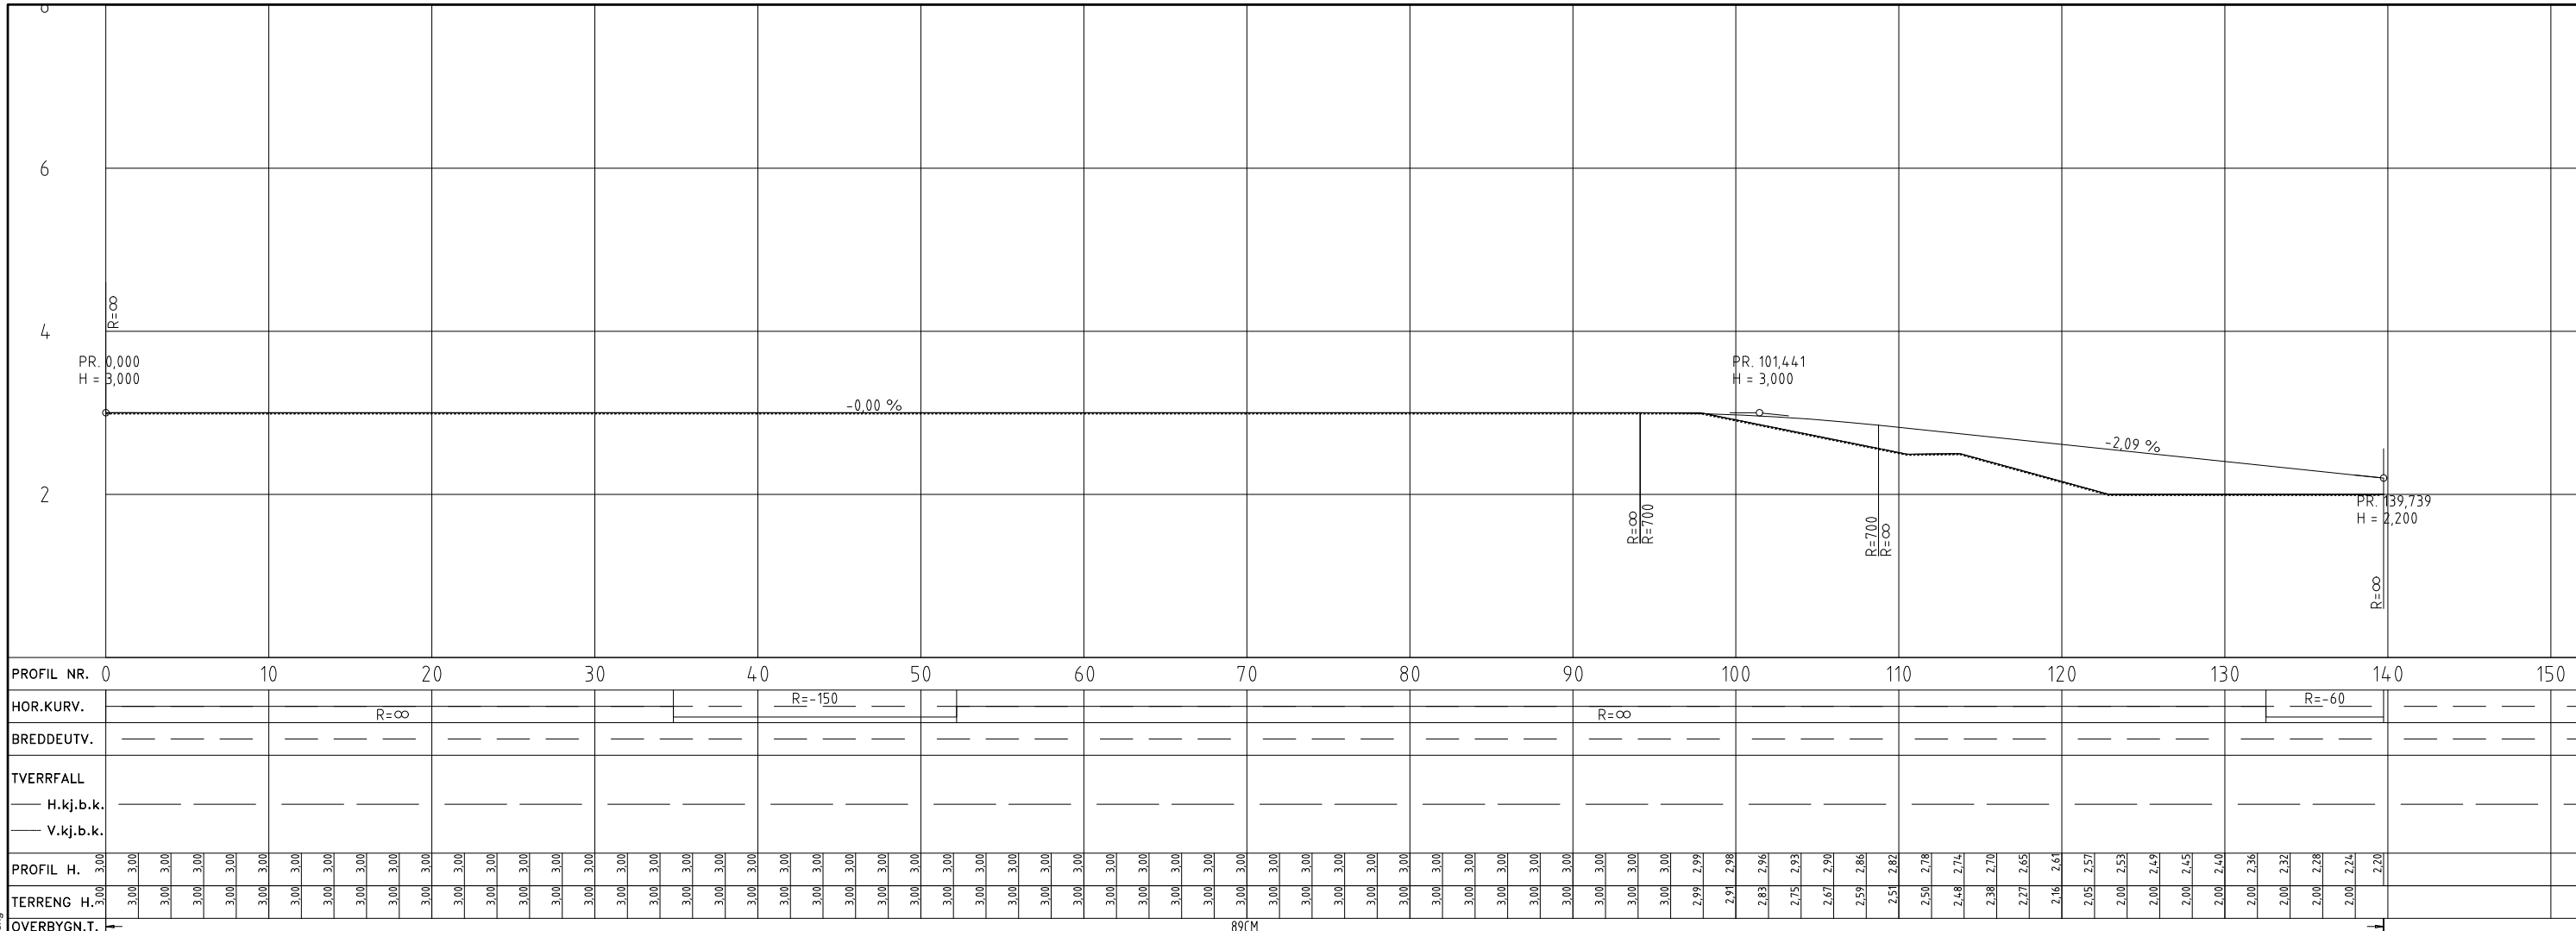

Dette dokumentet er utarbeidet av Norconsult AS som del av det oppdraget som fremgår nedenfor. Opphavsretten tilhører Norconsult AS. Dokumentet må bare benyttes til det formål som oppdragsavtalen beskriver, og må ikke kopieres eller gøres tilgjengelig på annen måte eller i større utstrækning enn formålet tillater.

**Dato:** 21.09.2023 **Målestokk (gjelder A1):** 1:200

**Griegakademiet**

**Veg**  
**Plan og profil og sponing snusløyfe**

<b>Norconsult</b>	Oppdragsnummer <b>52303438</b>	Tegningsnummer <b>C001</b>	Revisjon
-------------------	-----------------------------------	-------------------------------	----------