


PROFIL NR.	0.00 3.64 18.06	25	50	75	100	125	150	175	200	225	250	275	300
HOR. KURV.	A=35		R=85				A=39	R=150					R=150
BREDDEUTV.	0.85 m		0.75 m		0.76 m								
TVERRFALL ( 1%=2mm )	0.85 m		0.81 m		0.78 m								
PROFIL H.	20.36	19.91	19.68	19.43	19.00	18.56	18.13	17.68	17.50	17.50	17.50	17.51	17.51
TERRENG H.	20.43	20.06	19.82	19.61	19.43	19.00	18.45	18.13	17.68	17.50	17.50	17.51	17.51
OVERBYGN.T	3.0%												

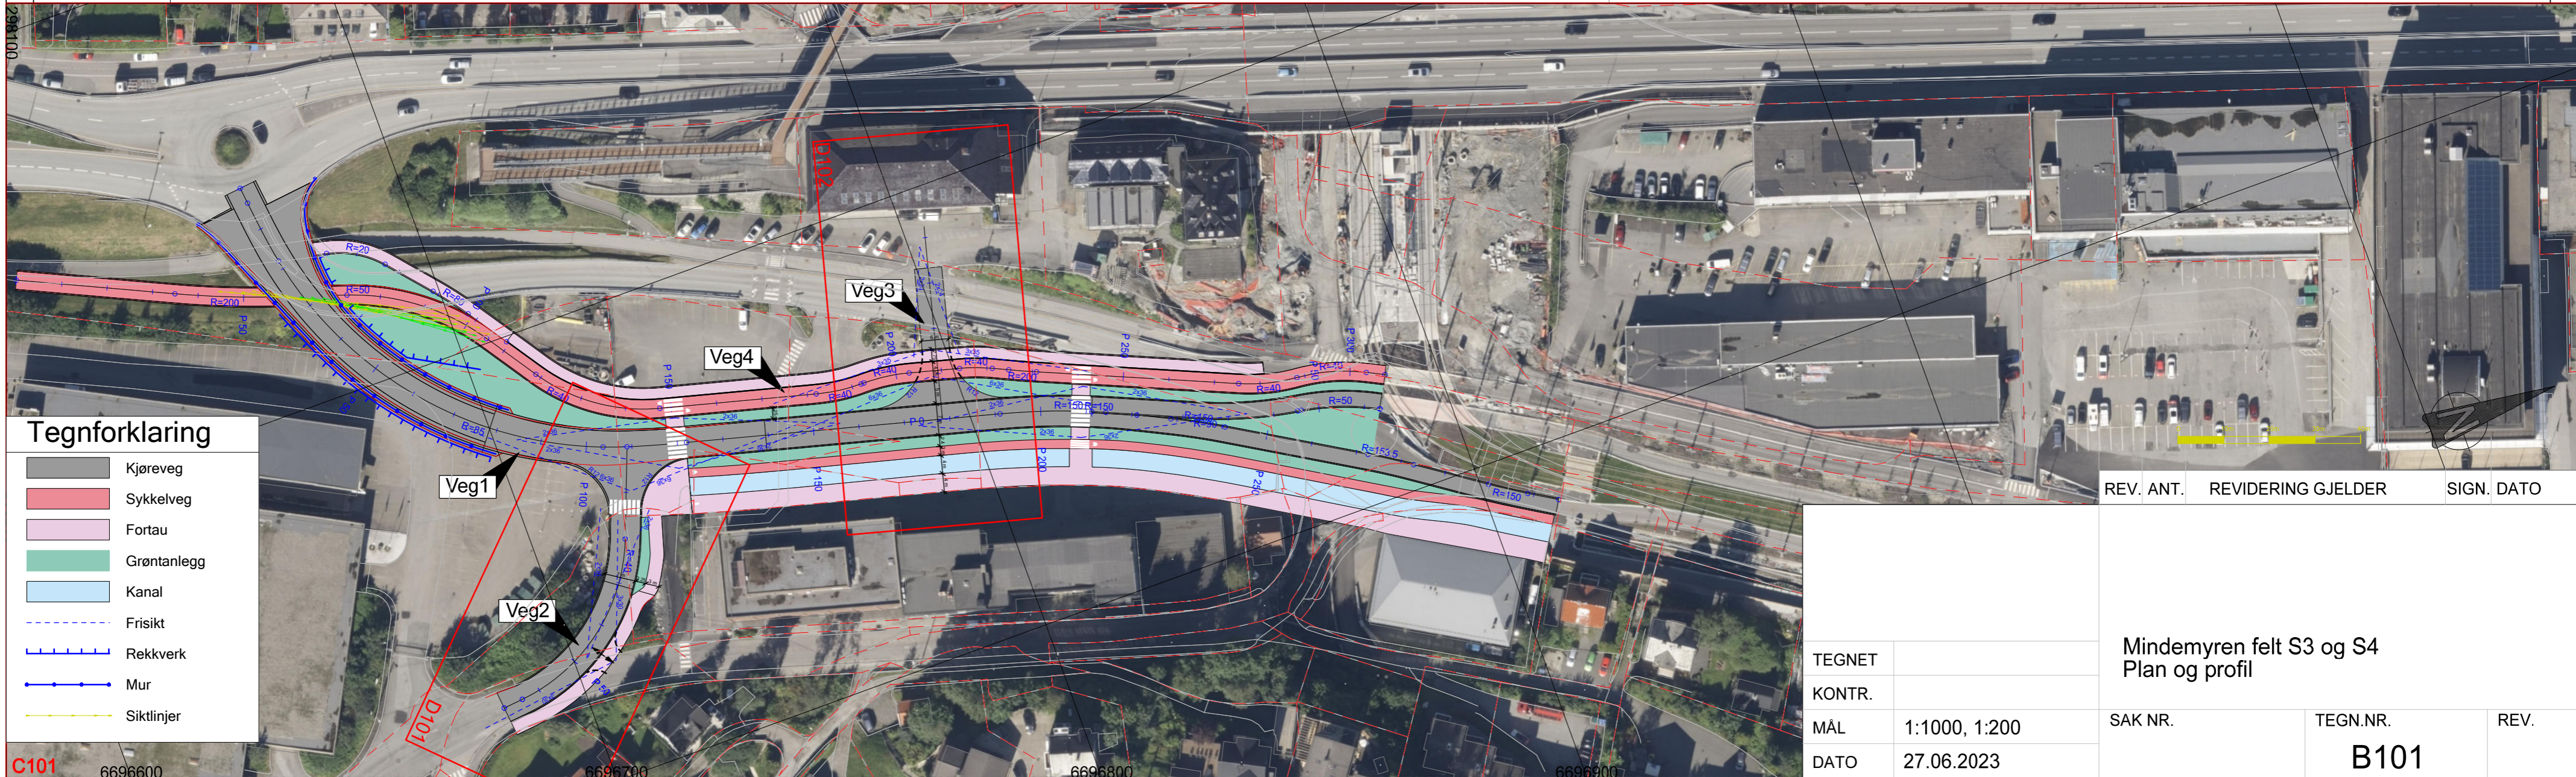

**Tegnforklaring**

- Kjøreveg
- Sykkelveg
- Fortau
- Grøntanlegg
- Kanal
- Frisikt
- Rekkverk
- Mur
- Siktlinjer

REV. ANT.    REVIDERING GJELDER    SIGN. DATO

TEGNET

KONTR.

MÅL    1:1000, 1:200

DATO    27.06.2023

**Mindemyren felt S3 og S4  
Plan og profil**

SAK NR.

TEGN.NR.

REV.

**B101**

C101 6696600 6696700 6696800 6696900