


Kommunens saksnummer  
202006612

Plannavn  
**YTREBYGDA. GNR 116 BNR 212, SANDSLÅSEN**

Plan-ID  
**4601\_70380000**

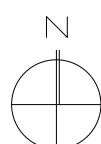

Gnr./Bnr.  
**116/212**

Prosjektnavn  
**Sandslåsen 59**

Tegningsnavn  
**Renovasjonsløsning med plankart**

Tiltakshaver  
**Selvaag Bolig Sandslåsen 59 AS**

Prosj.nr.  
170910

Dato  
17.01.2023

Tegningsstatus  
Planforslag

Målestokk  
1:500

Arkstørelse  
A3

Sign.  
KD


Kontr.  
JEV

Tegningsnr.  
**R01**

**HOLON**






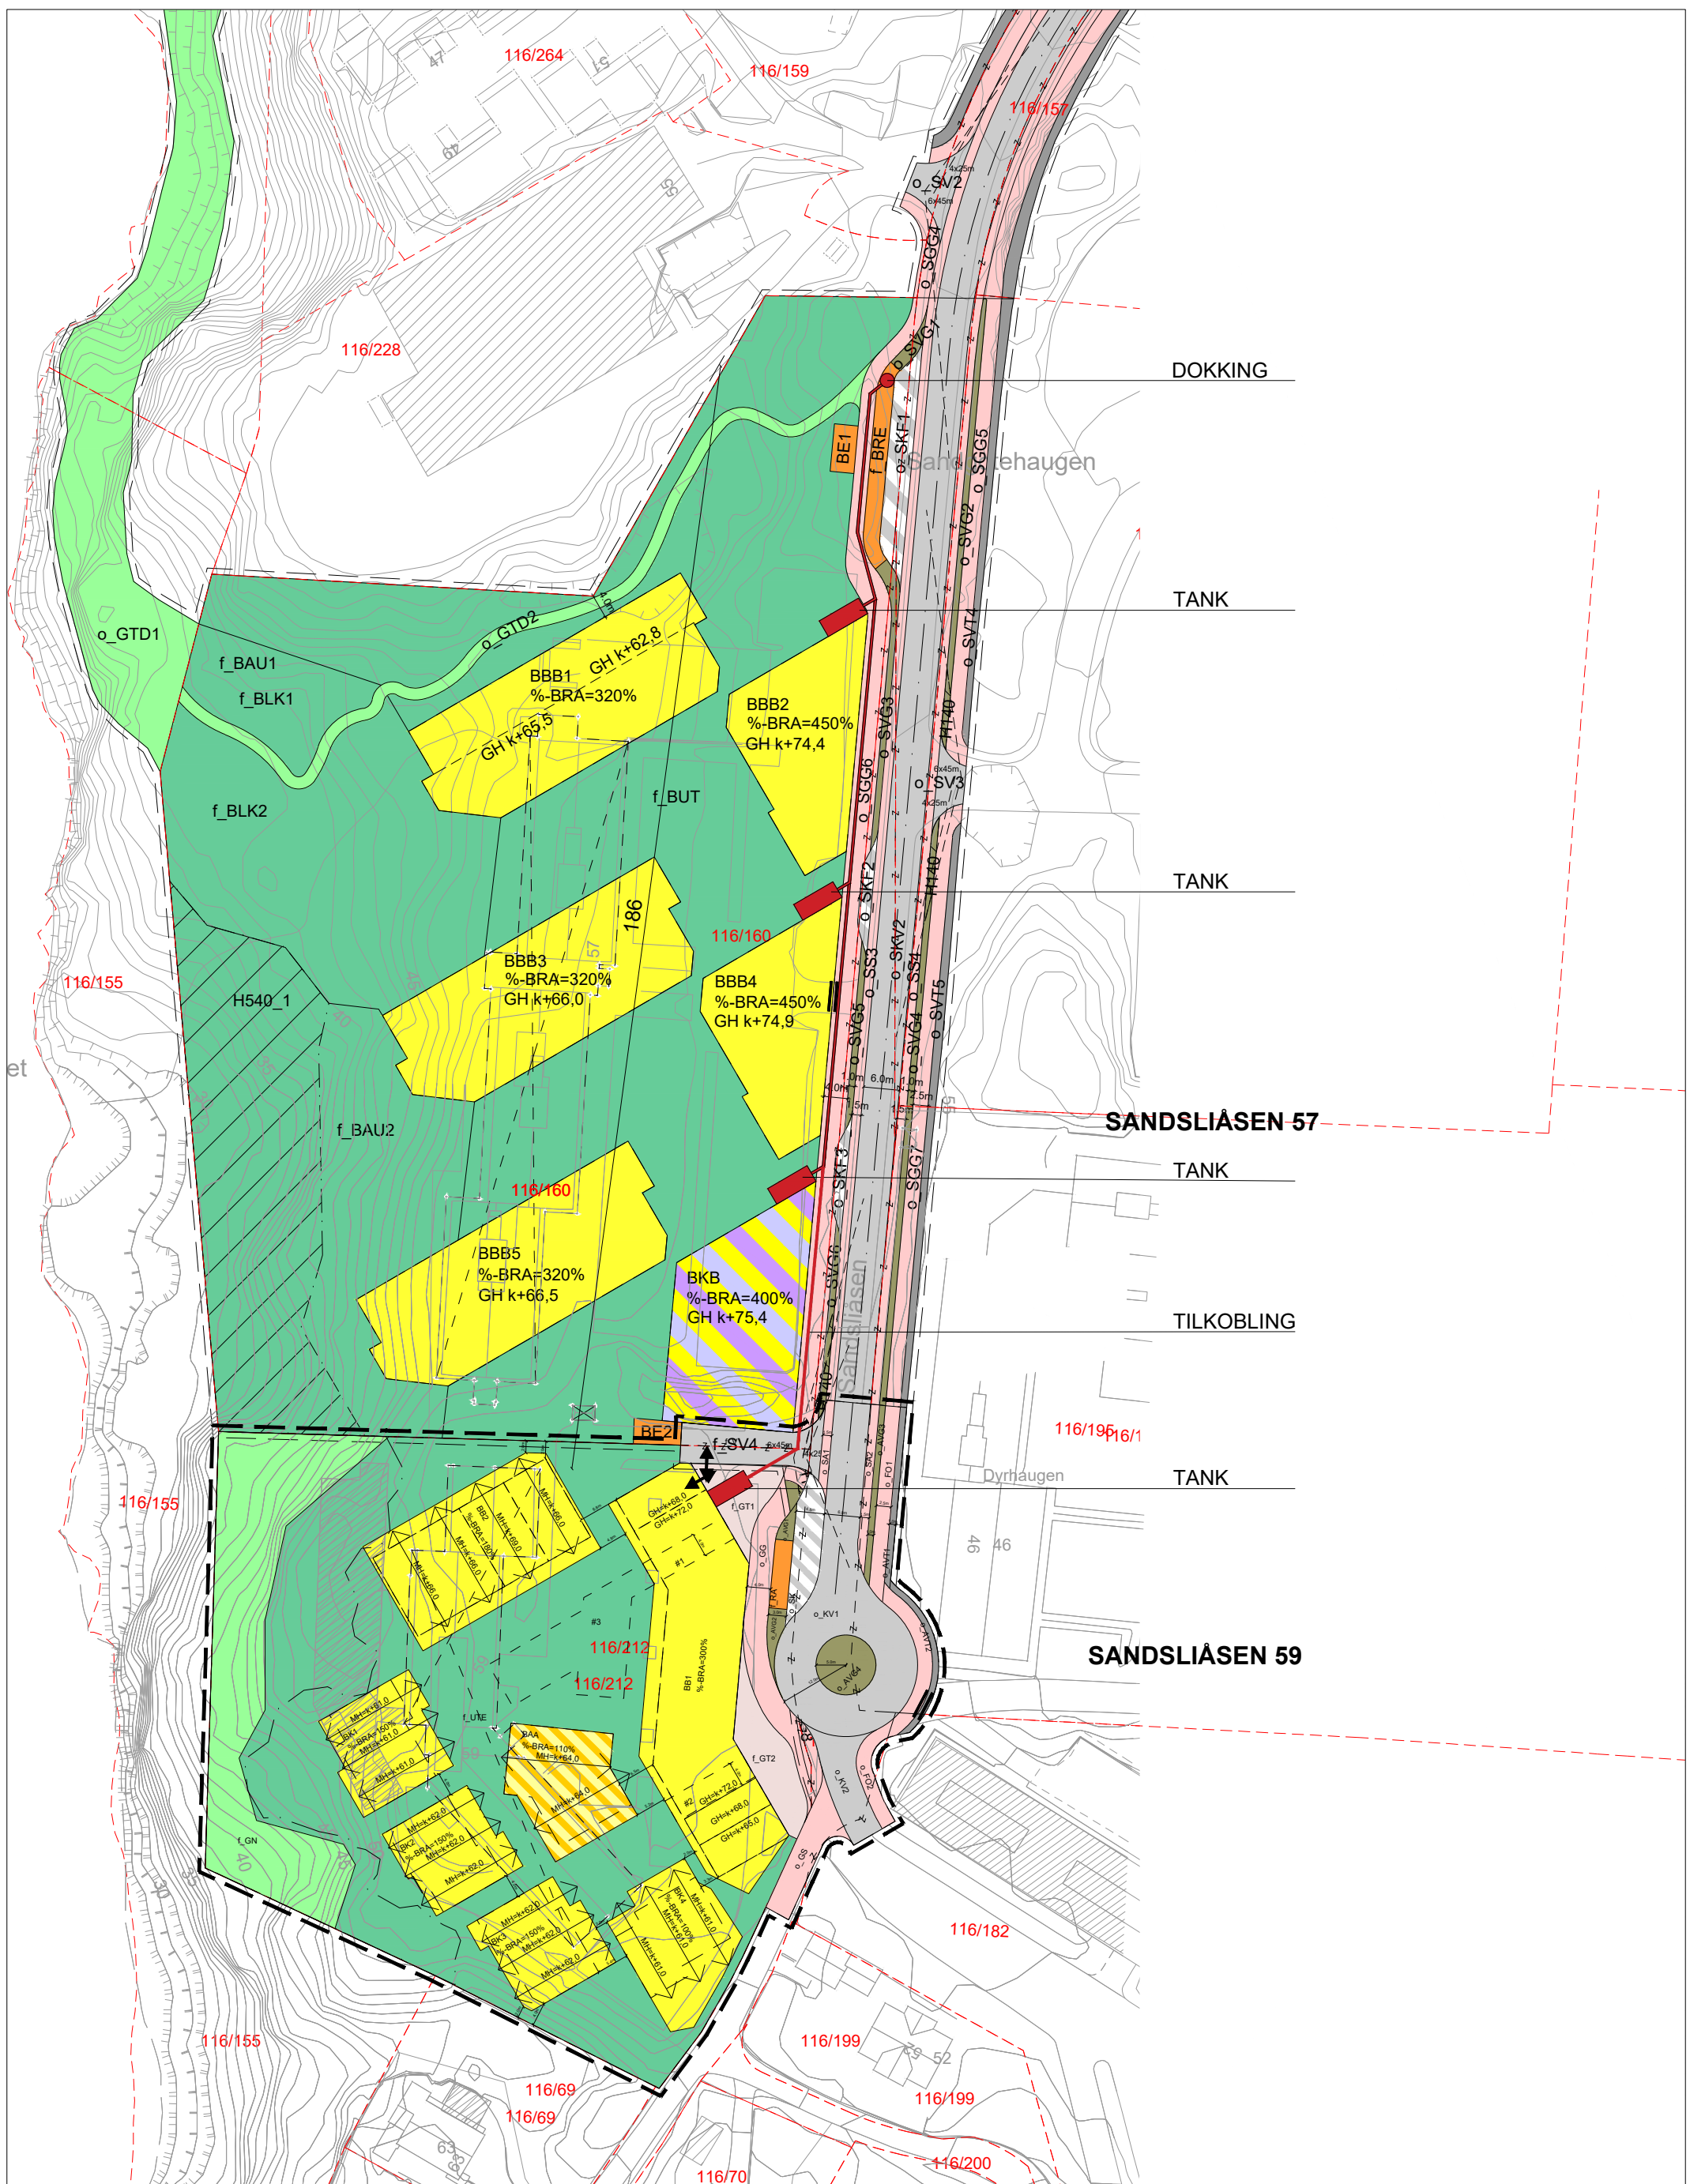

Kommunens saksnummer  
202006612

Plannavn  
**YTREBYGDA. GNR 116 BNR 212, SANDSLIASEN**

Plan-ID  
**4601\_70380000**

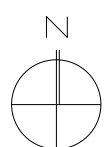

Gnr./Bnr.  
**116/212**

Prosjektnavn  
**Sandsliaasen 59**

Tegningsnavn  
**Renovasjon - koordinering Sandsliaasen 57**

Tiltakshaver  
**Selvaag Bolig Sandsliaasen 59 AS**

Prosj.nr.  
170910

Dato  
17.01.2023

Tegningsstatus  
Planforslag

Målestokk  
1:1000

Arkstørelse  
A3


Sign.  
KD

Kontr.  
JEV


Tegningsnr.  
**R02**

**HOLON**



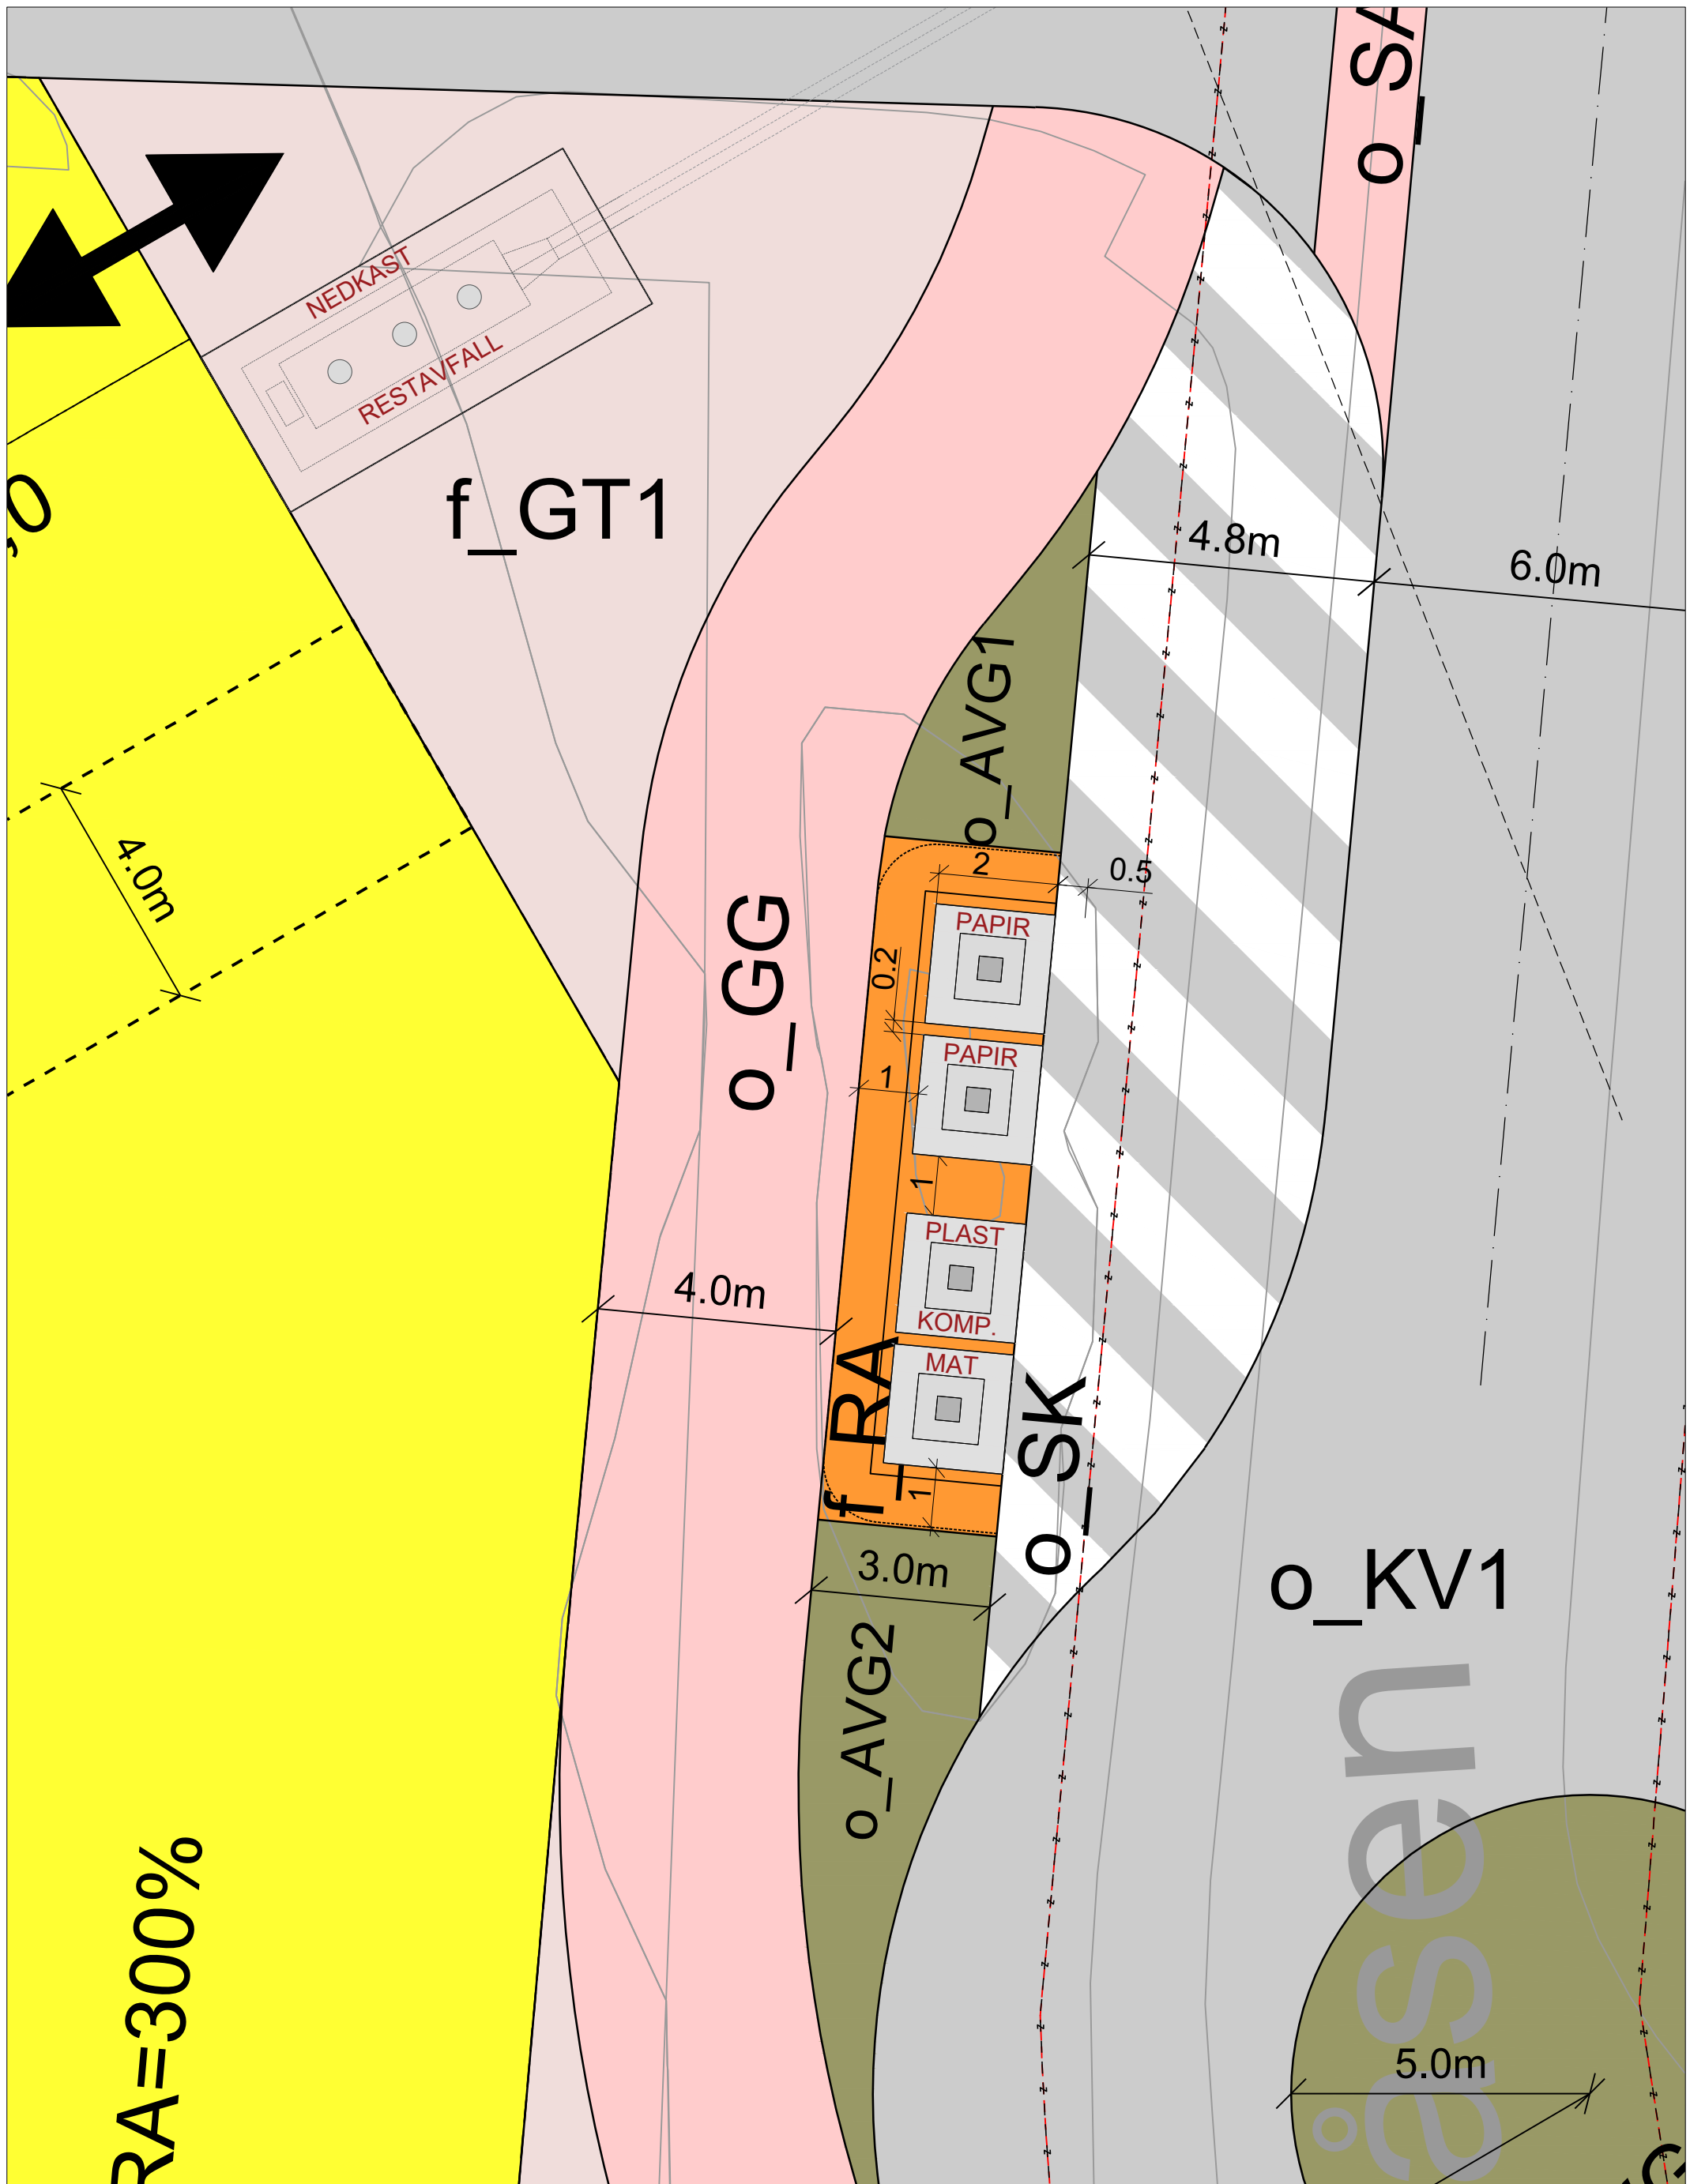

Kommunens saksnummer  
**202006612**  
 Plannavn  
**YTREBYGDA. GNR 116 BNR 212, SANDSLIÅSEN**  
 Plan-ID  
**4601\_70380000**

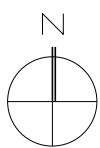


Gnr./Bnr.  
**116/212**  
 Prosjektnavn  
**Sandslia 59**  
 Tegningsnavn  
**Renovasjonsløsning**

Tiltakshaver  
 Selvaag Bolig Sandslia 59 AS


Prosj.nr. <b>170910</b>	Dato <b>17.01.2023</b>	Tegningsstatus <b>Planforslag</b>	
Målestokk <b>1:100</b>	Arkstørelse <b>A3</b>	Sign. <b>KD</b>	Kontr. <b>JEV</b>
Tegningsnr. <b>R03</b>			





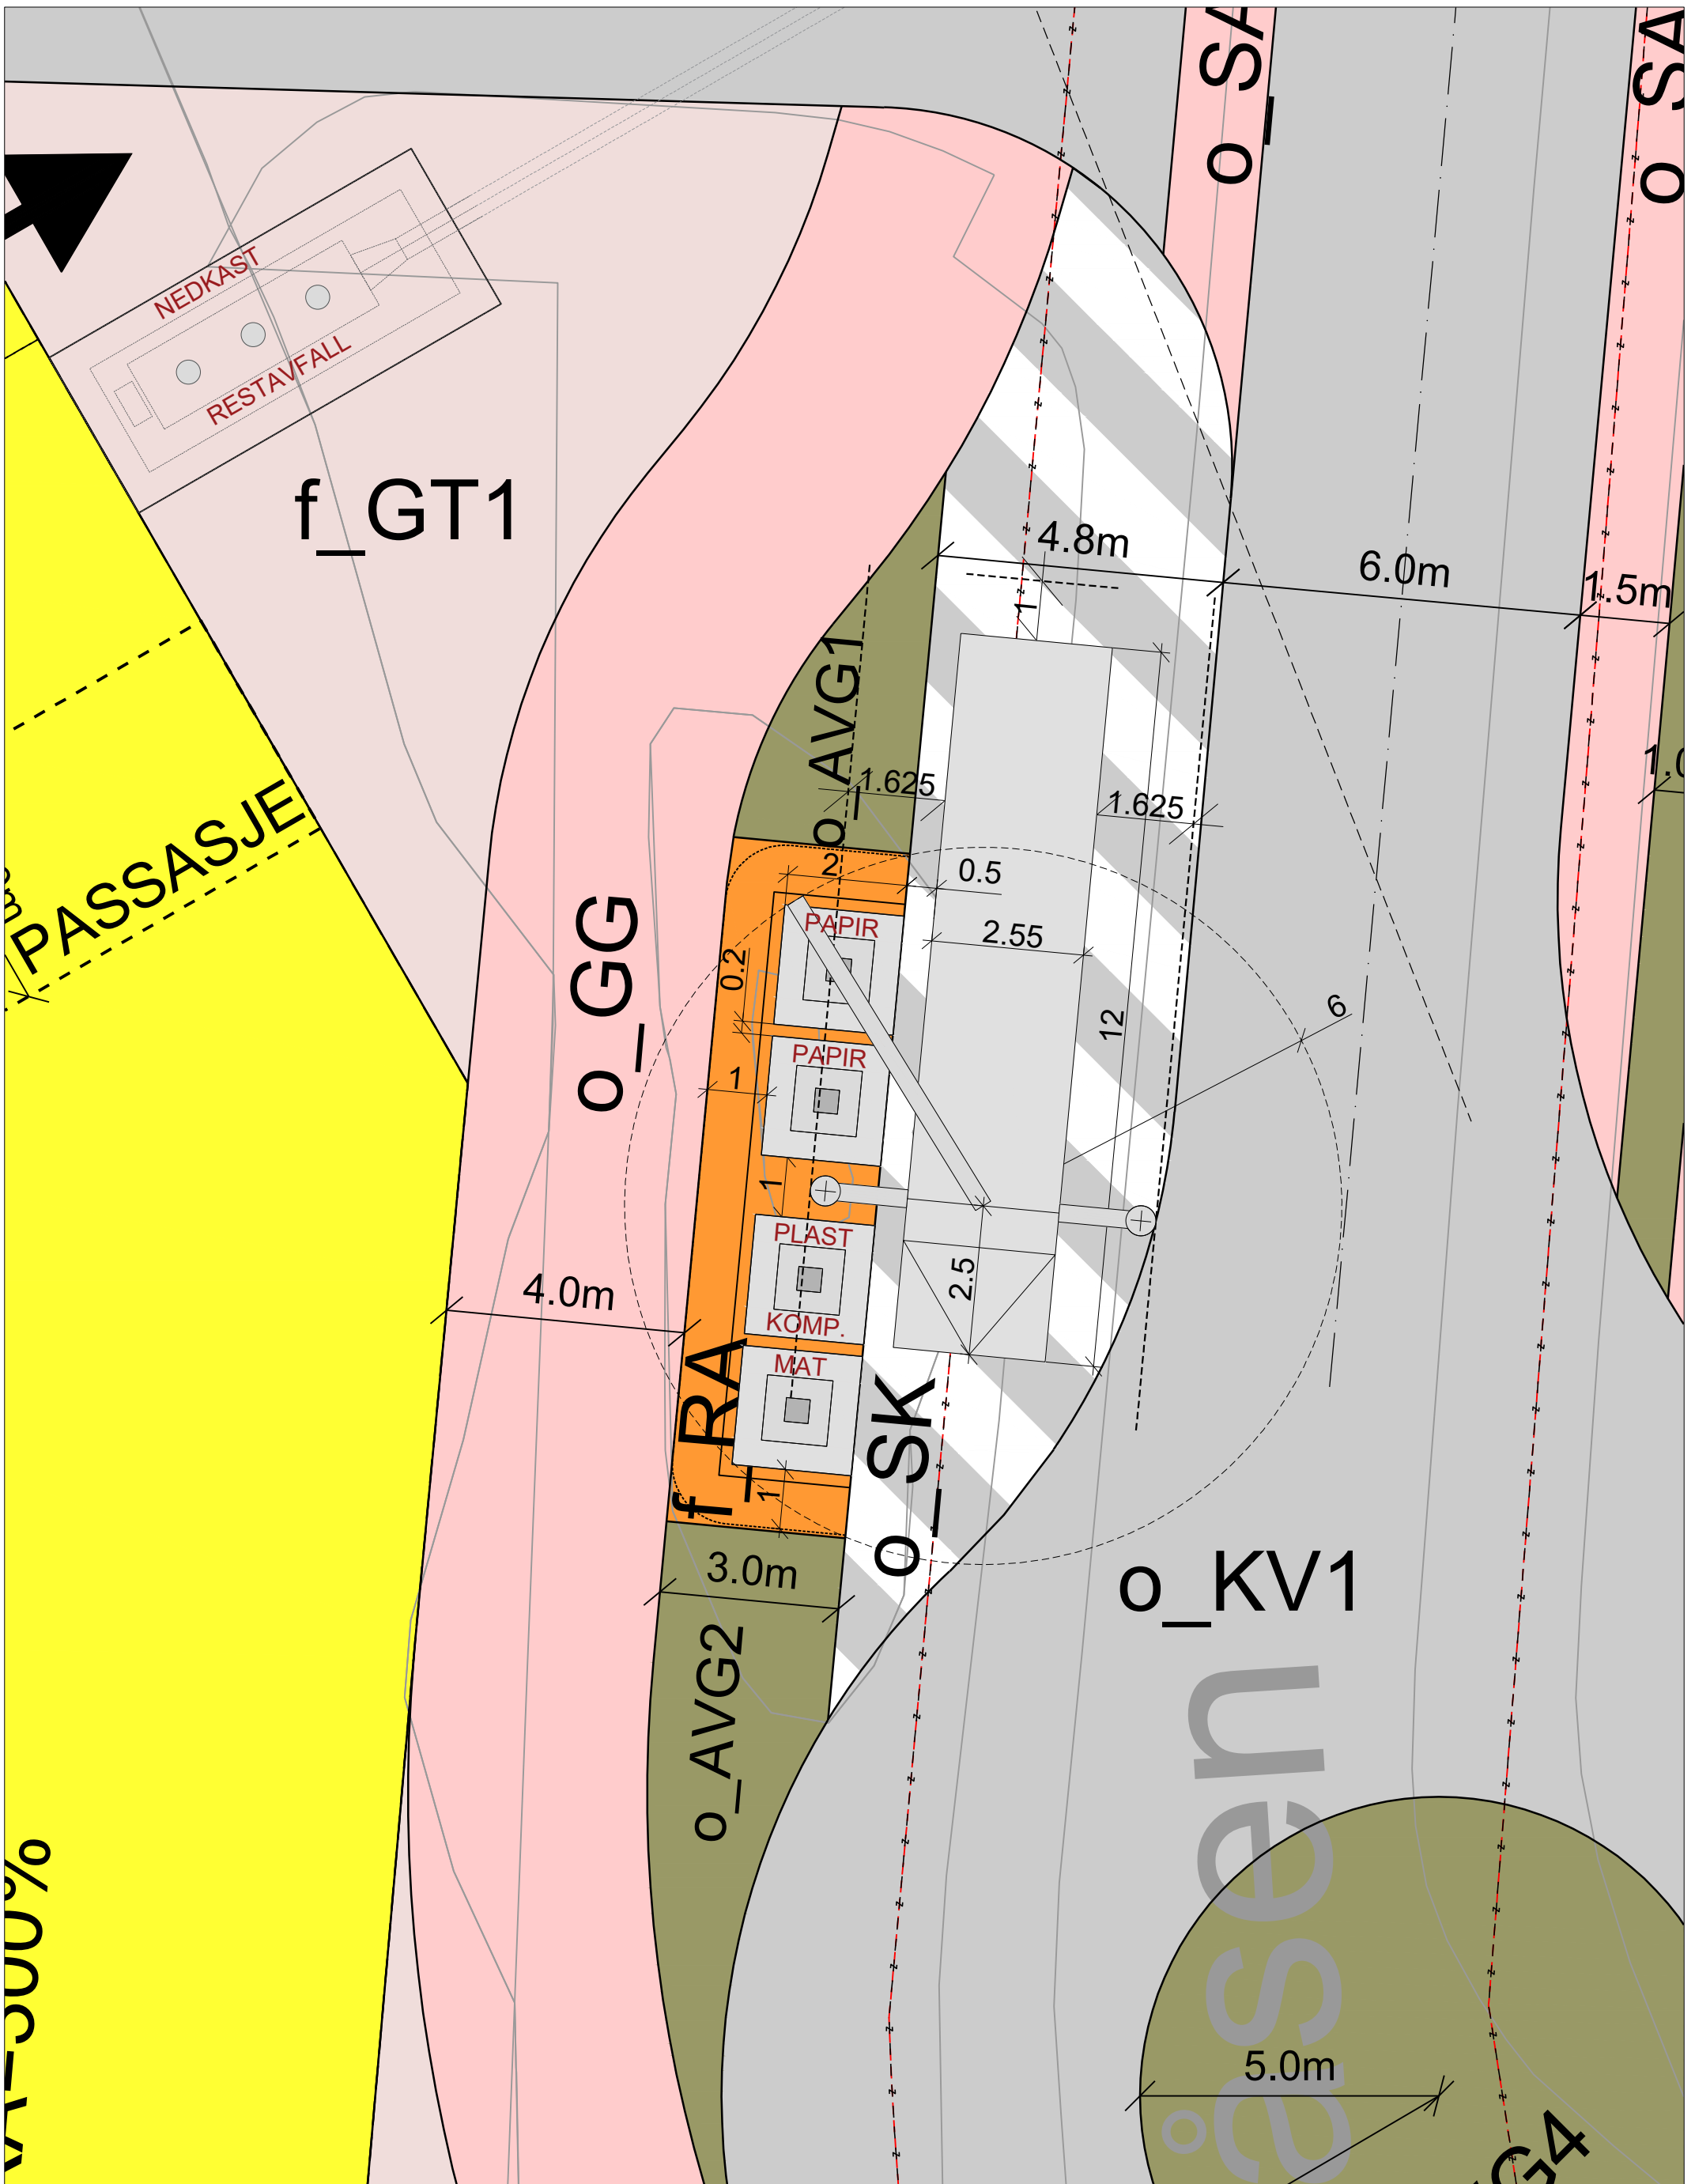

Kommunens saksnummer  
**202006612**  
 Plannavn  
**YTREBYGDA. GNR 116 BNR 212, SANDSLÅSEN**  
 Plan-ID  
**4601\_70380000**

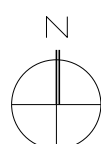


Gnr./Bnr.  
**116/212**  
 Prosjektnavn  
**Sandslåsen 59**  
 Tegningsnavn  
**Renovasjon - oppstillingsplass**

Tiltakshaver  
**Selvaag Bolig Sandslåsen 59 AS**

Prosj.nr. <b>170910</b>	Dato <b>17.01.2023</b>	Tegningsstatus <b>Planforslag</b>	
Målestokk <b>1:100</b>	Arkstørelse <b>A3</b>	Sign. <b>KD</b>	Kontr. <b>JEV</b>
Tegningsnr. <b>R04</b>			




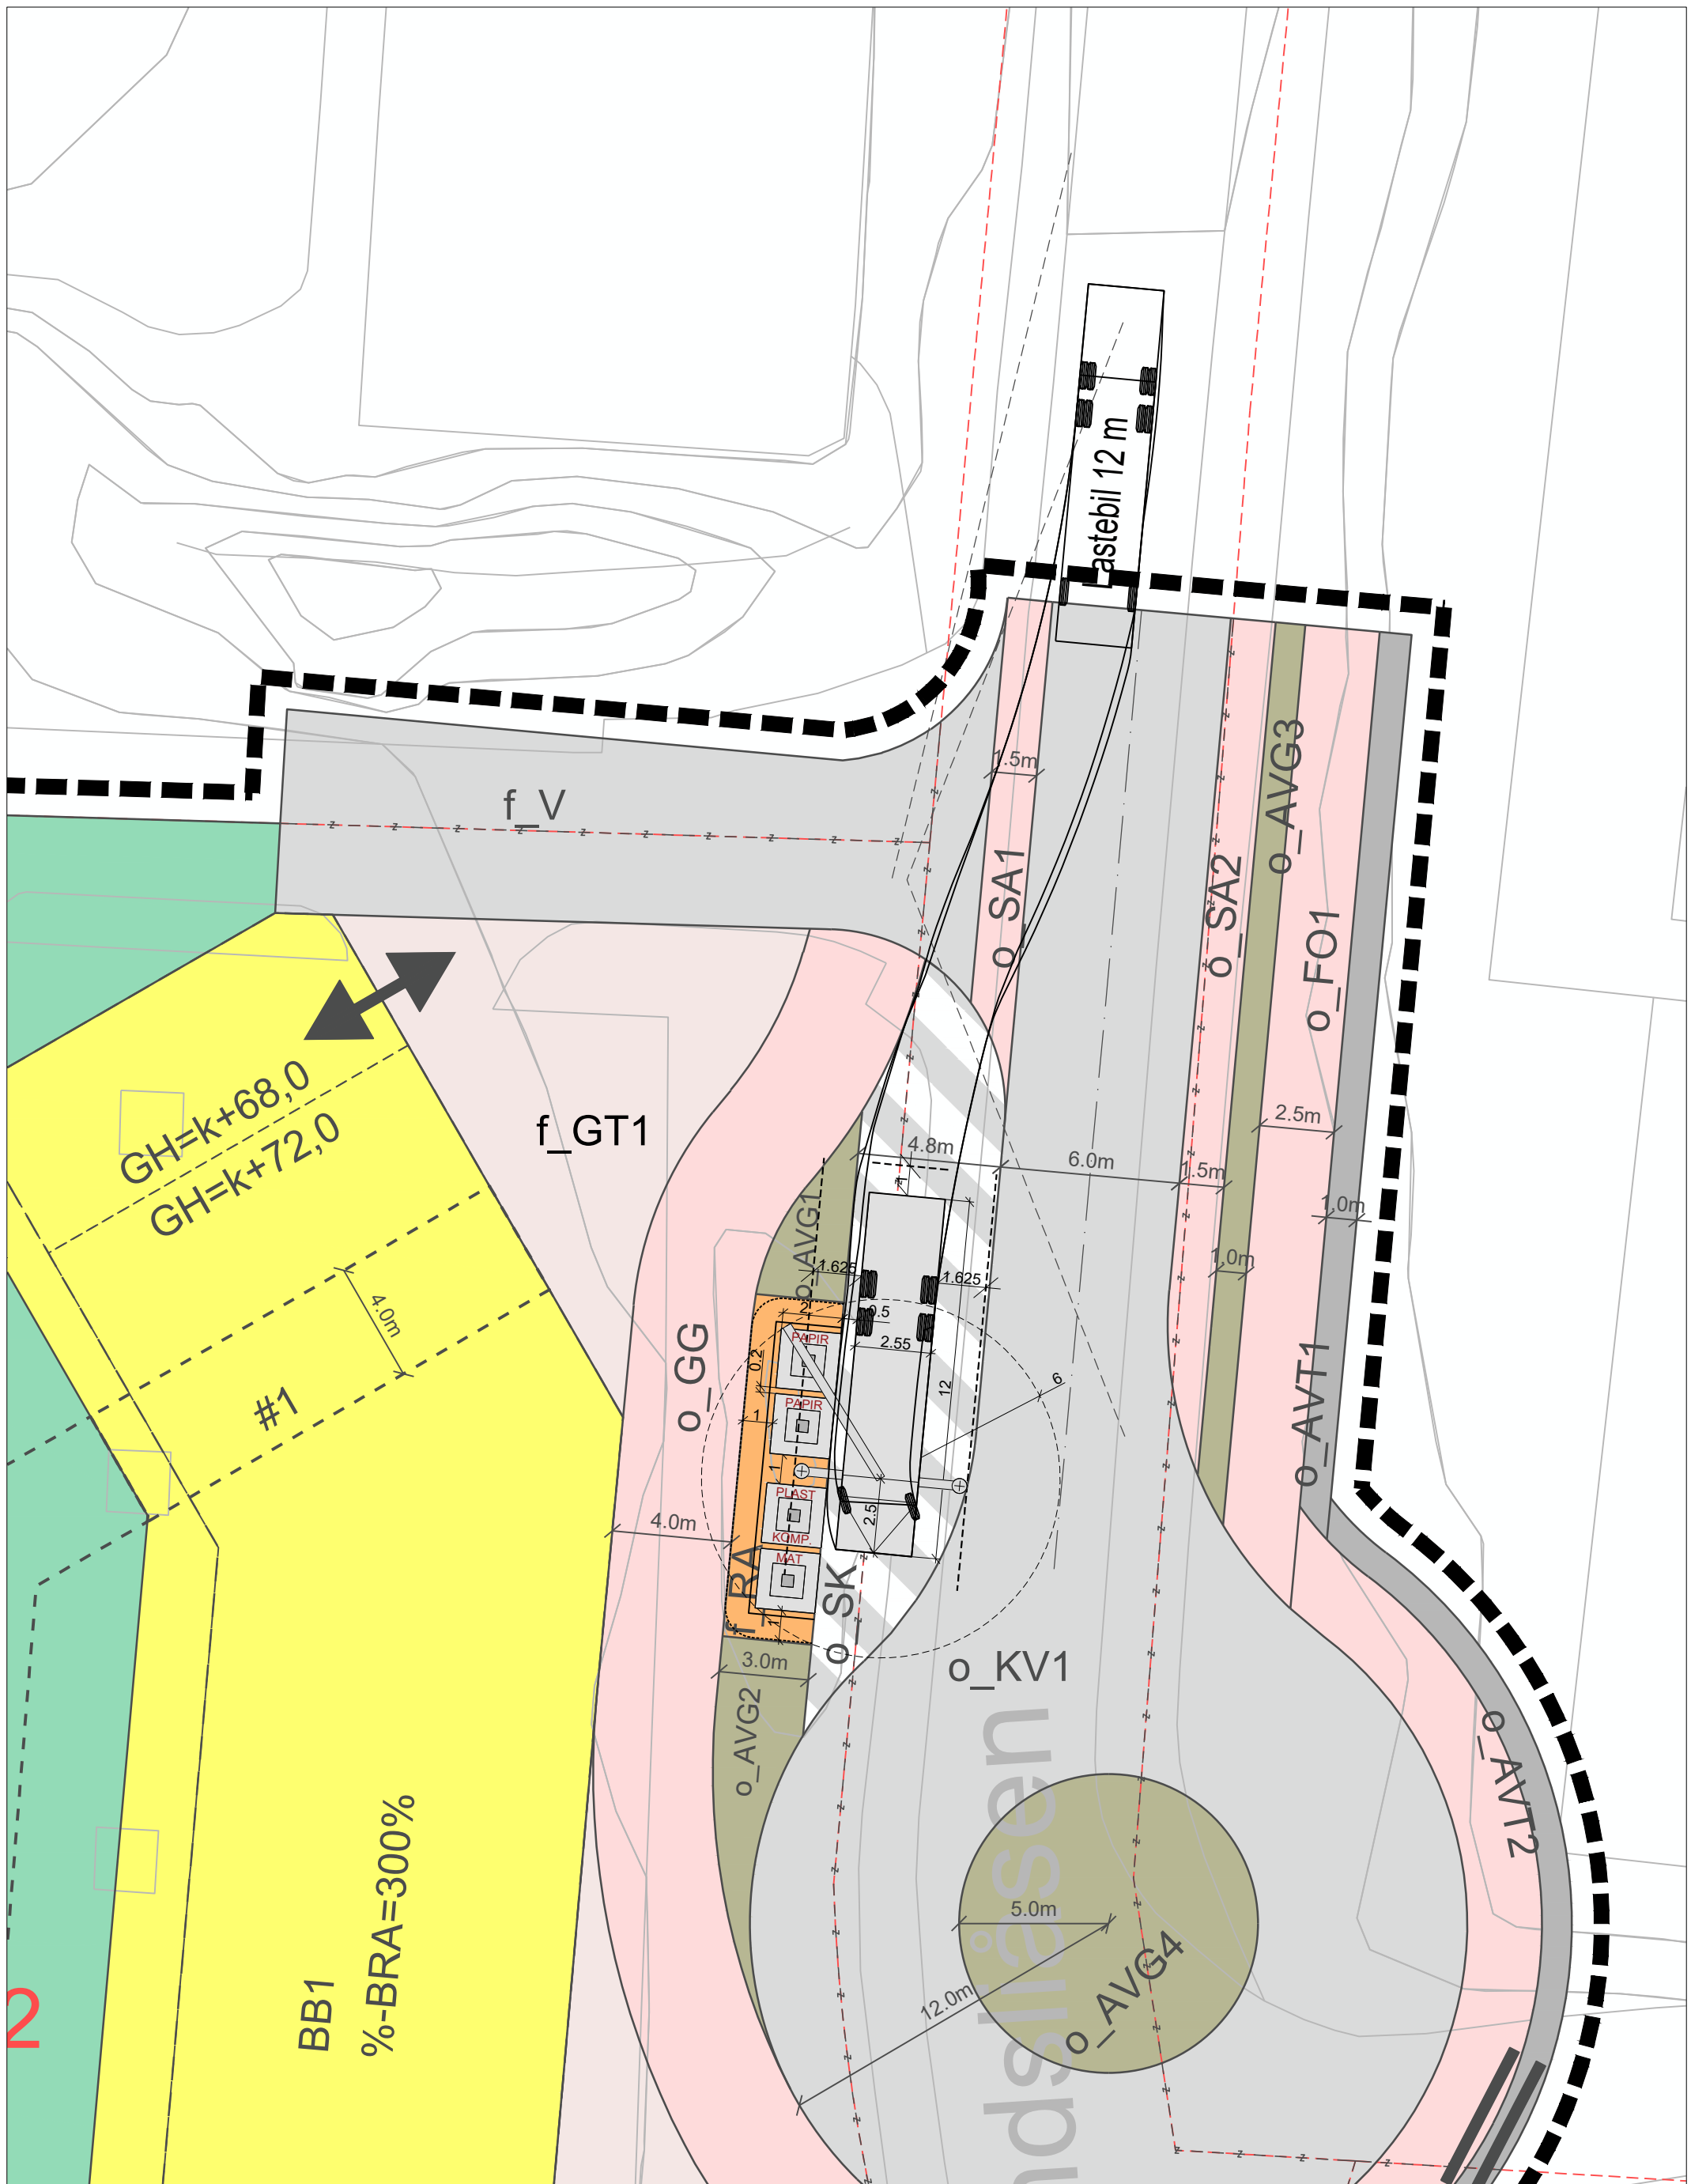

Kommunens saksnummer  
202006612

Plannavn  
YTREBYGDA. GNR 116 BNR 212, SANDSLIÅSEN

Plan-ID  
4601\_70380000

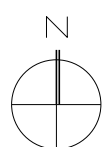

Gnr./Bnr.  
116/212

Prosjektnavn  
Sandslia 59

Tegningsnavn  
Renovasjon - tilkomst oppstilling

Tiltakshaver  
Selvaag Bolig Sandslia 59 AS

Prosj.nr.  
170910

Dato  
17.01.2023

Tegningsstatus  
Planforslag

Målestokk  
1:200

Arkstørelse  
A3


Sign.  
KD

Kontr.  
JEV


Tegningsnr.  
R05

HOLON



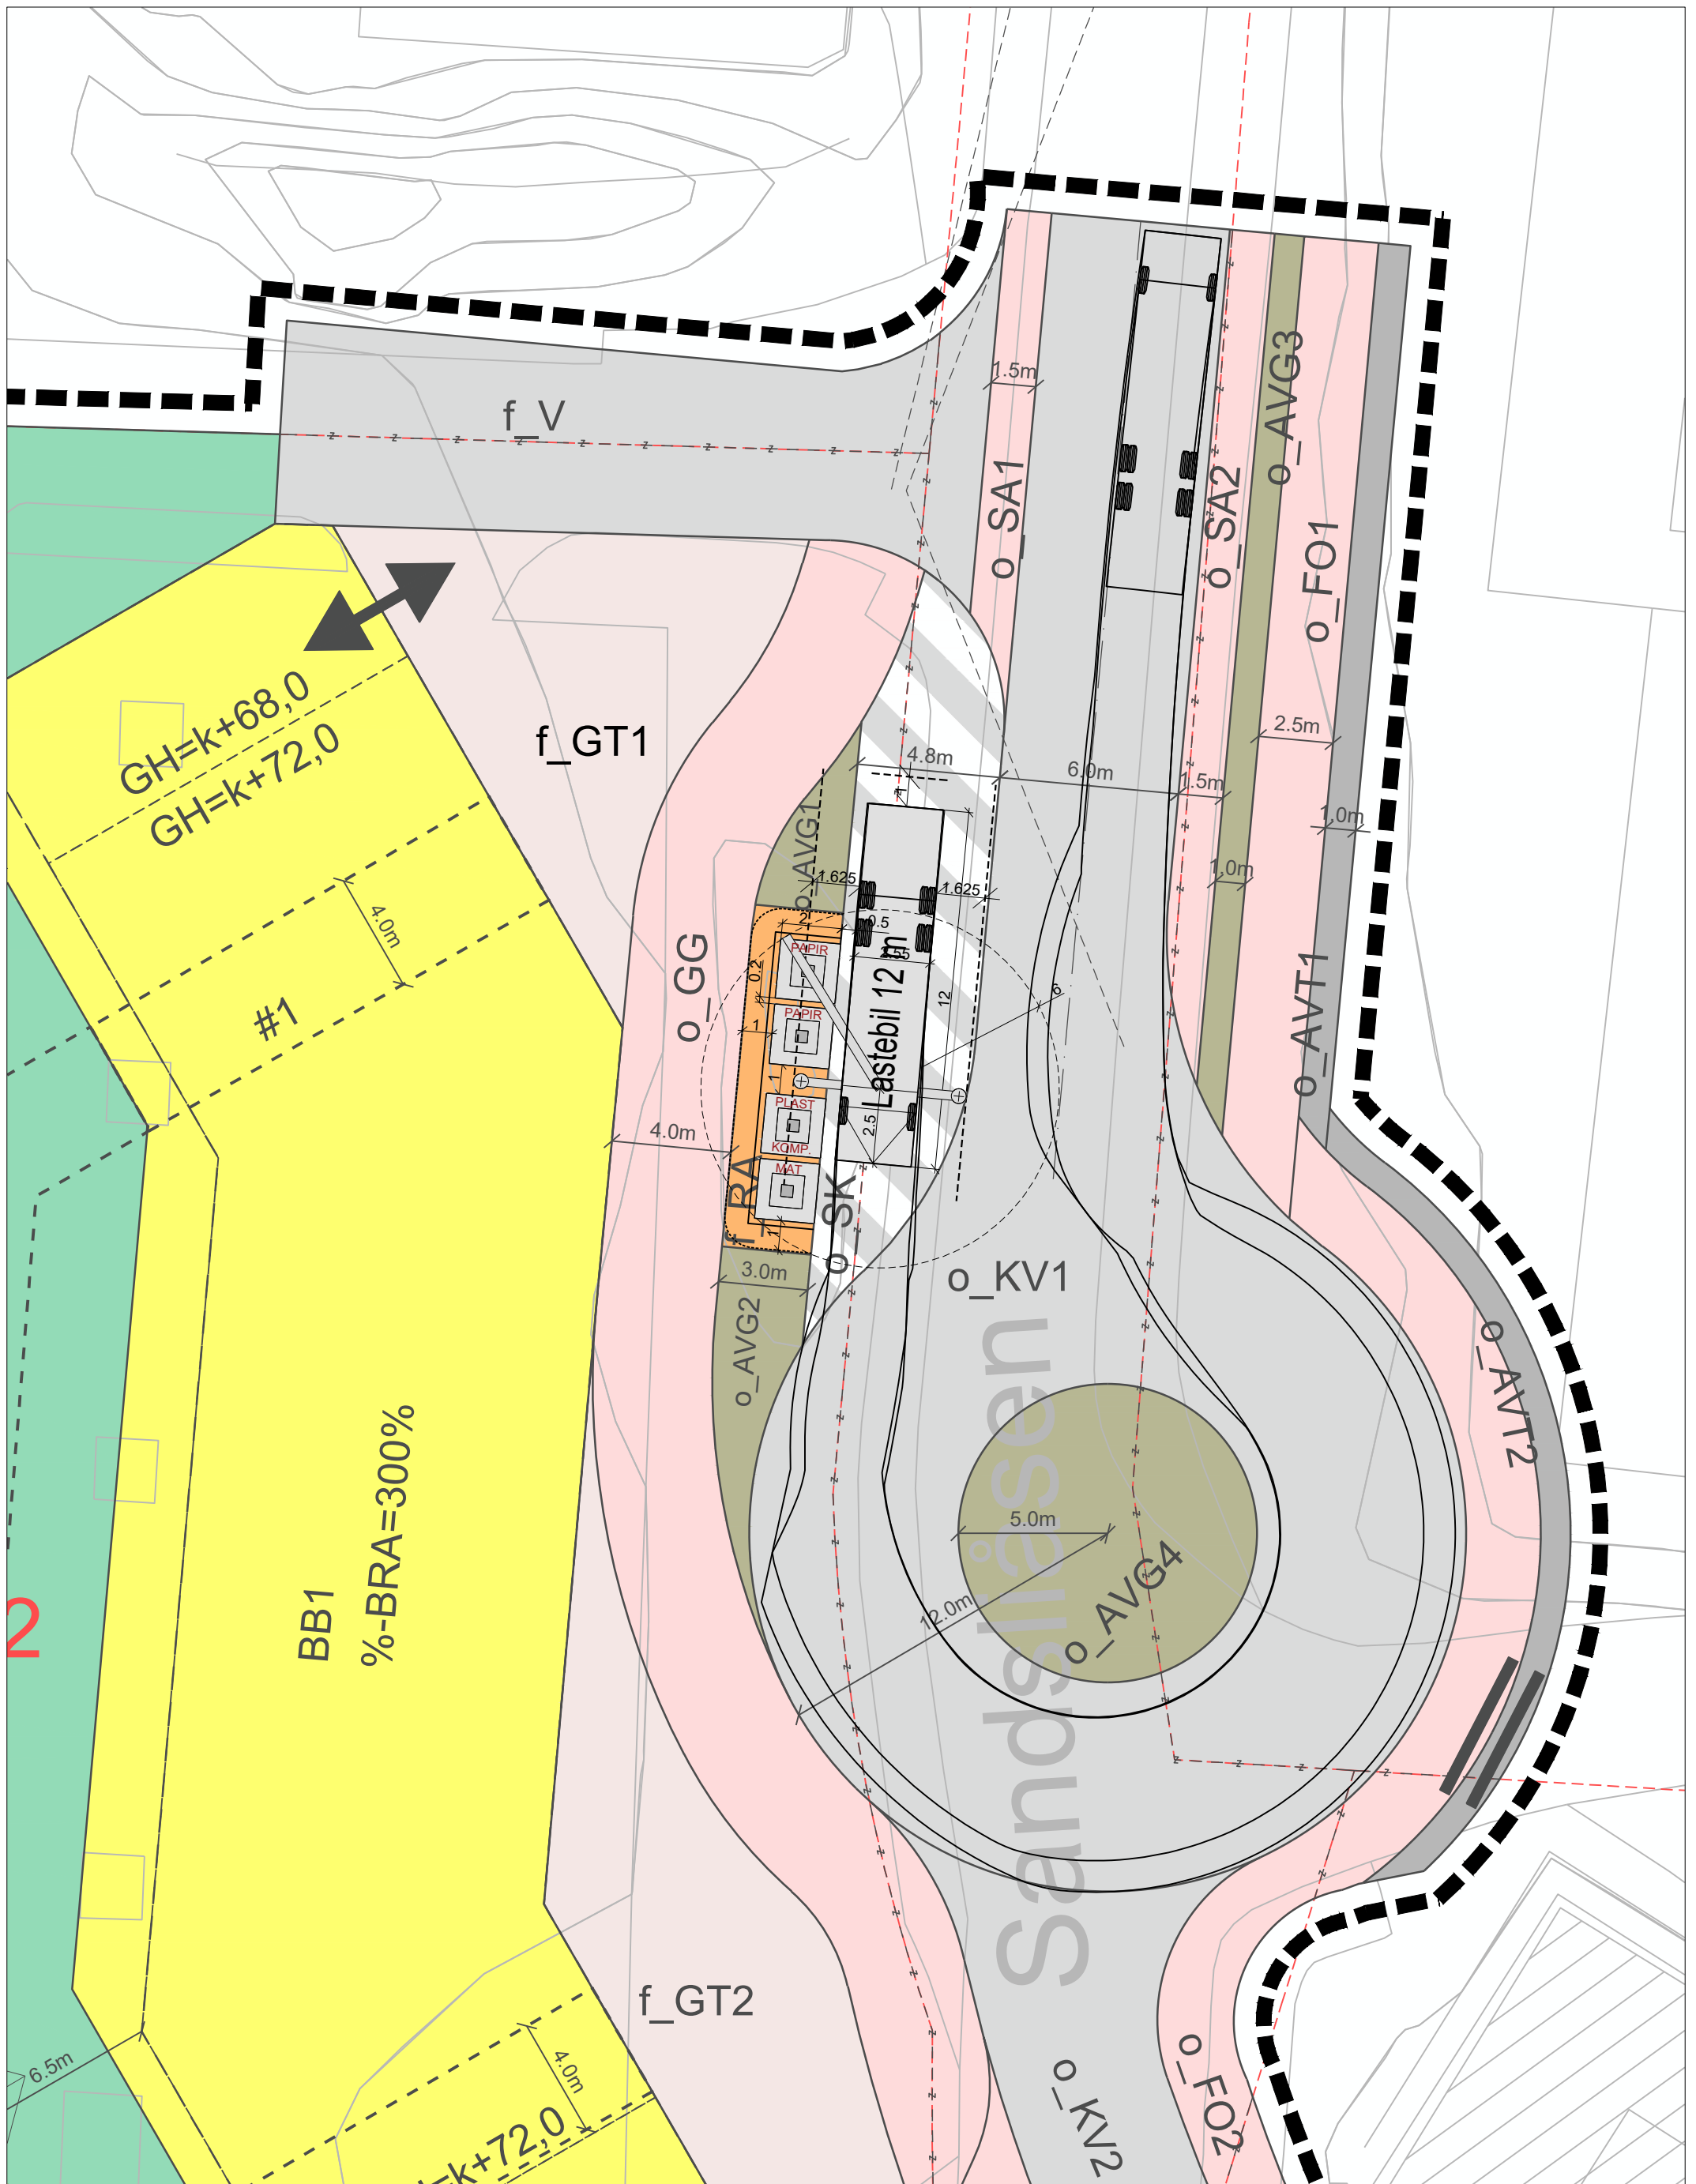

Kommunens saksnummer  
**202006612**  
 Plannavn  
**YTREBYGDA. GNR 116 BNR 212, SANDSLÅSEN**  
 Plan-ID  
**4601\_70380000**

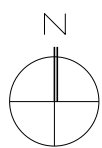


Gnr./Bnr.  
**116/212**  
 Prosjektnavn  
**Sandslåsen 59**  
 Tegningsnavn  
**Renovasjon - utkjøring / snusløyfe**

Tiltakshaver  
 Selvaag Bolig Sandslåsen 59 AS

Prosj.nr. <b>170910</b>	Dato <b>17.01.2023</b>	Tegningsstatus <b>Planforslag</b>	
Målestokk <b>1:200</b>	Arkstørelse <b>A3</b>	Sign. <b>KD</b>	Kontr. <b>JEV</b>
Tegningsnr. <b>R06</b>			






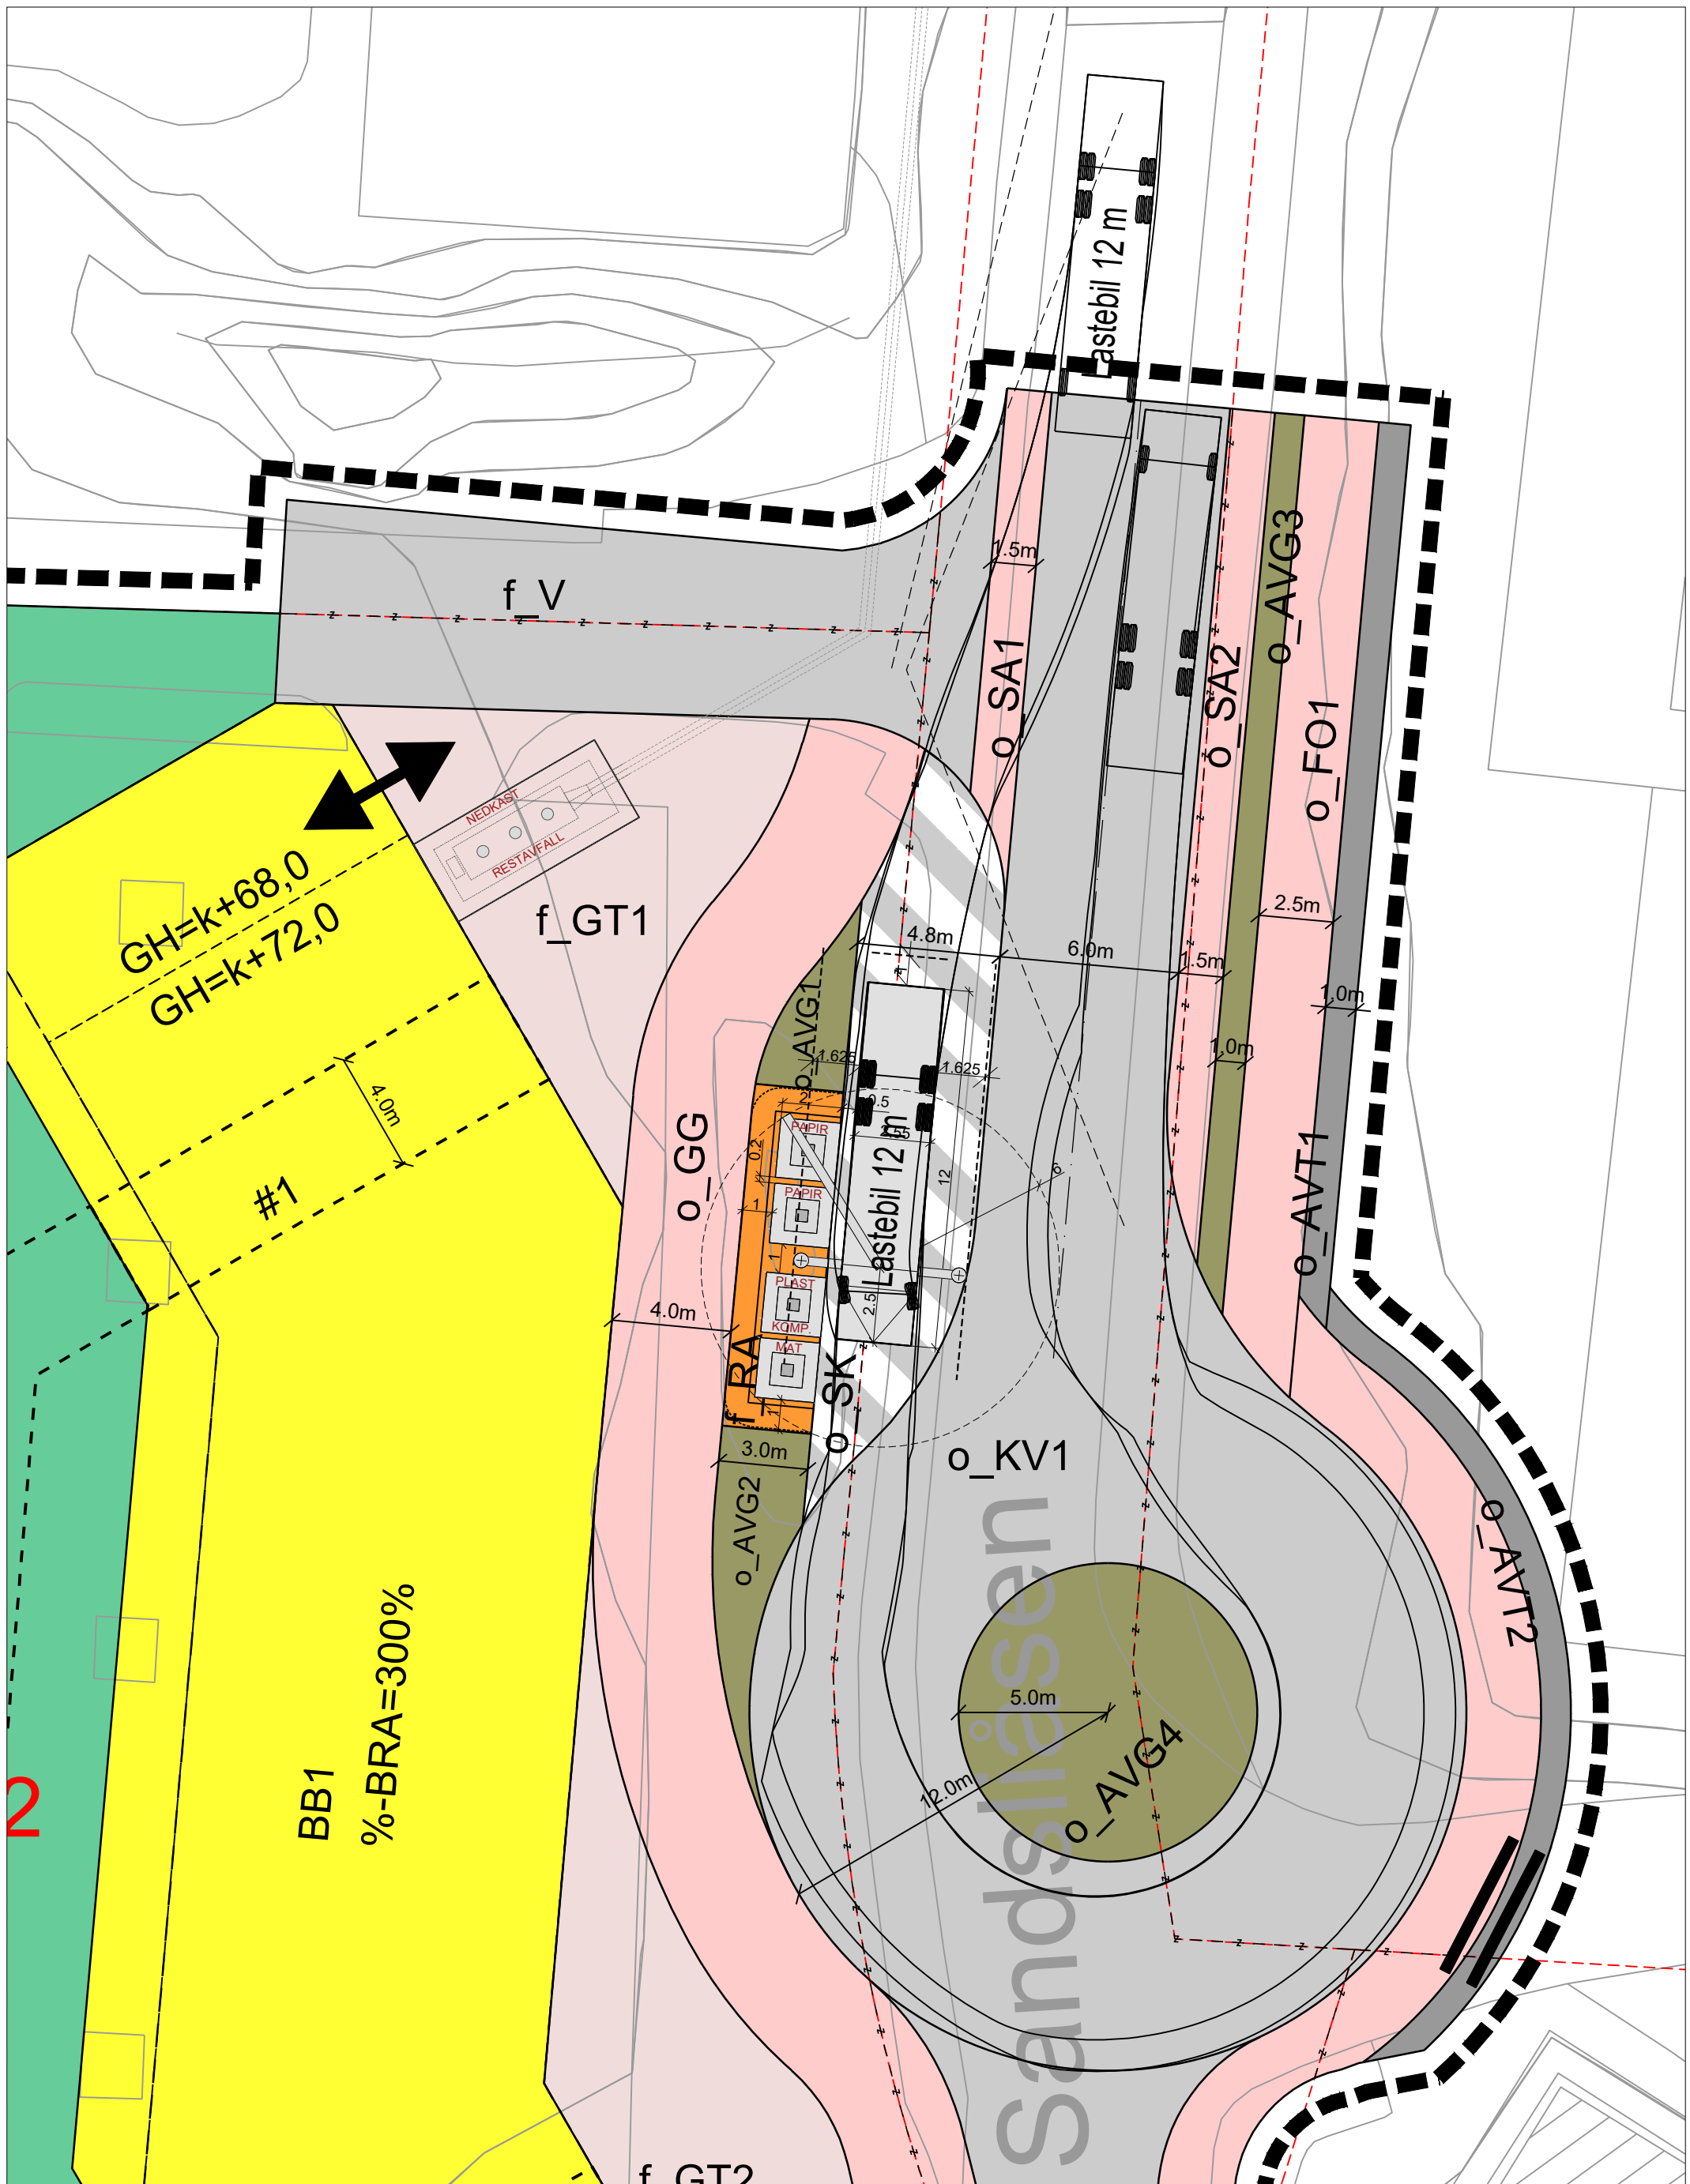

Kommunens saksnummer  
202006612

Plannavn  
YTREBYGDA. GNR 116 BNR 212, SANDSLIÅSEN

Plan-ID  
4601\_70380000

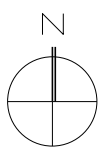

Gnr./Bnr.  
116/212

Prosjektnavn  
Sandslia 59

Tegningsnavn  
Renovasjon og snusløyfe

Tiltakshaver  
Selvaag Bolig Sandslia 59 AS

Prosj.nr.  
170910

Målestokk  
1:200

Tegningsnr.  
R07

Dato  
17.01.2023

Arkstørelse  
A3


Sign.  
KD

Tegningsstatus  
Planforslag

Kontr.  
JEV

HOLON




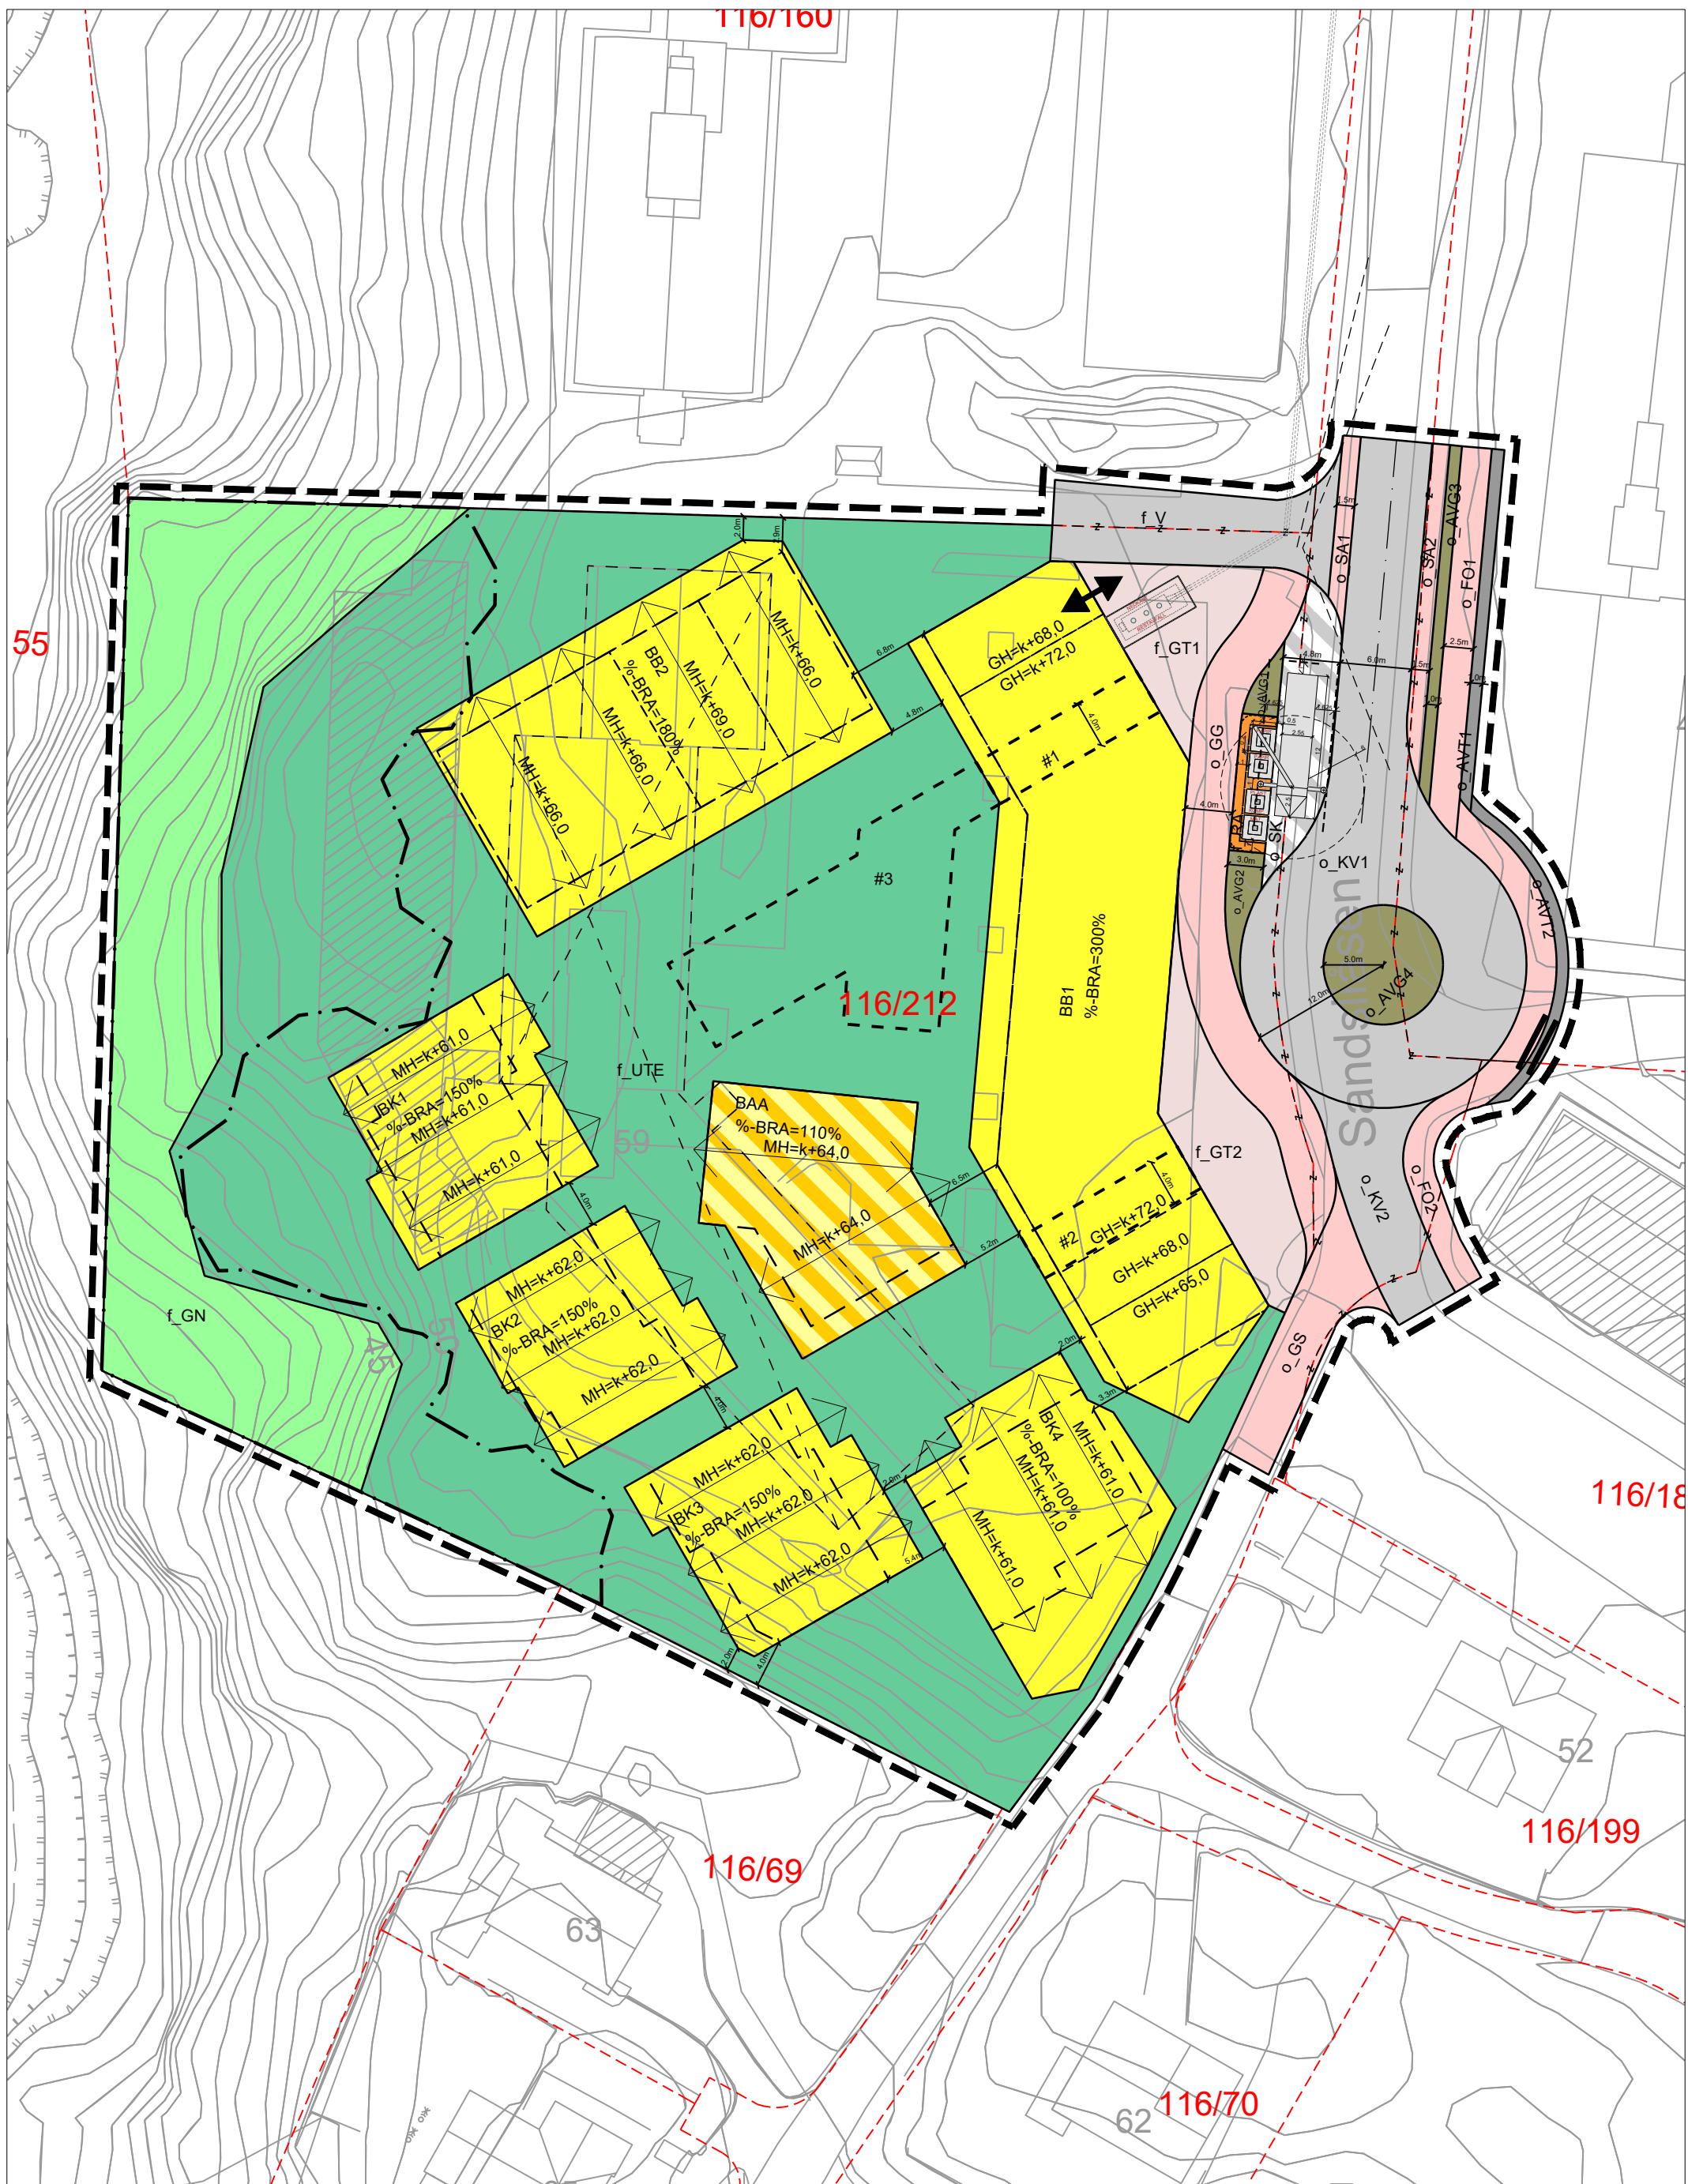

Kommunens saksnummer  
202006612

Plannavn  
**YTREBYGDA. GNR 116 BNR 212, SANDSLÅSEN**

Plan-ID  
**4601\_70380000**

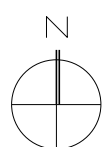

Gnr./Bnr.  
**116/212**

Prosjektnavn  
**Sandslåsen 59**

Tegningsnavn  
**Renovasjonsløsning med plankart**

Tiltakshaver  
**Selvaag Bolig Sandslåsen 59 AS**

Prosj.nr.  
**170910**

Dato  
**17.01.2023**

Tegningsstatus  
**Planforslag**

Målestokk  
**1:500**

Arkstørelse  
**A3**

Sign.  
**KD**

Kontr.  
**JEV**

Tegningsnr.  
**R08**

**HOLON**

