


TEGNFORKLARING

- : Eksist. bygninger
- : Nye bygninger
- : Uteopholdsareal / grøntareal
- : Friluftareal
- : LNF-område / blågrønnstruktur
- : Elv/bekk
- : Idrettsanlegg/plasser m/int. gangveger
- : Volleyballbane
- : Lekeplass
- : Kjøreveg/internveg/gangveg
- : Fortau
- : Parkering
- : Parkering for renovasjon / anna veggrunn - tekn.anlegg
- : Anna veggrunn - grøntareal
- : Parkering
- : Busslomme
- : Faresone ras- og skred
- : Fareområde flom
- : Byggegrense
- : Avkjørsel
- : Stenging av avkjørsel
- : Illustr. vegetasjon
- : Innmålte trær som bør bevares
- : Illustr. bosscontainere
- : Omlegging av bekk/ overvann i rør

BASISKART
 --- Eiendomsgrense
 --- Eksisterende bebyggelse
 Geodetisk grunnlag: UTM32_Euref 89
 Geodetisk høydegrunnlag: NN2000
 Siste uttaksdato basiskart: 06.12.2022
 Ekvdistanse: 1m
 Kartmålestokk: 1:1000 ved arkformat A1
 0 25 50m

Revisjon	Rettelse	Dato	Tegnet	Kontrollert	Godkjent
Fase					

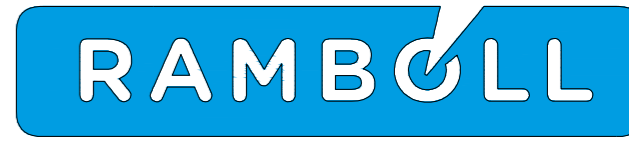

Rambøll Norge AS - Region Vest
 Folke Bernadottes vei 50 Postboks 3705 Fyllingsdalen 5845 Bergen
 Tel 55 17 58 00 - Fax 55 17 58 10

Bergen kommune
 Nedre Totland

Nasjonal arealplan-ID 4601_70220000

Illustrasjonsplan

Datert : 06.06.2023
Tegn: EST
Kontr.: BKA/ALS
Oppdragsnummer 1350017214-017
Dokumentansvarlig BKA
Filnavn 1350017214-017_Illustr-plan.dwg
Målestokk 1:1000/500 (A1)
Prosjektfase Revisjon Status

Kompleks	Bygg	Etasje	Fag	System	Type	Løpnummer
						L 700 1 001