


Snitt V

1:250

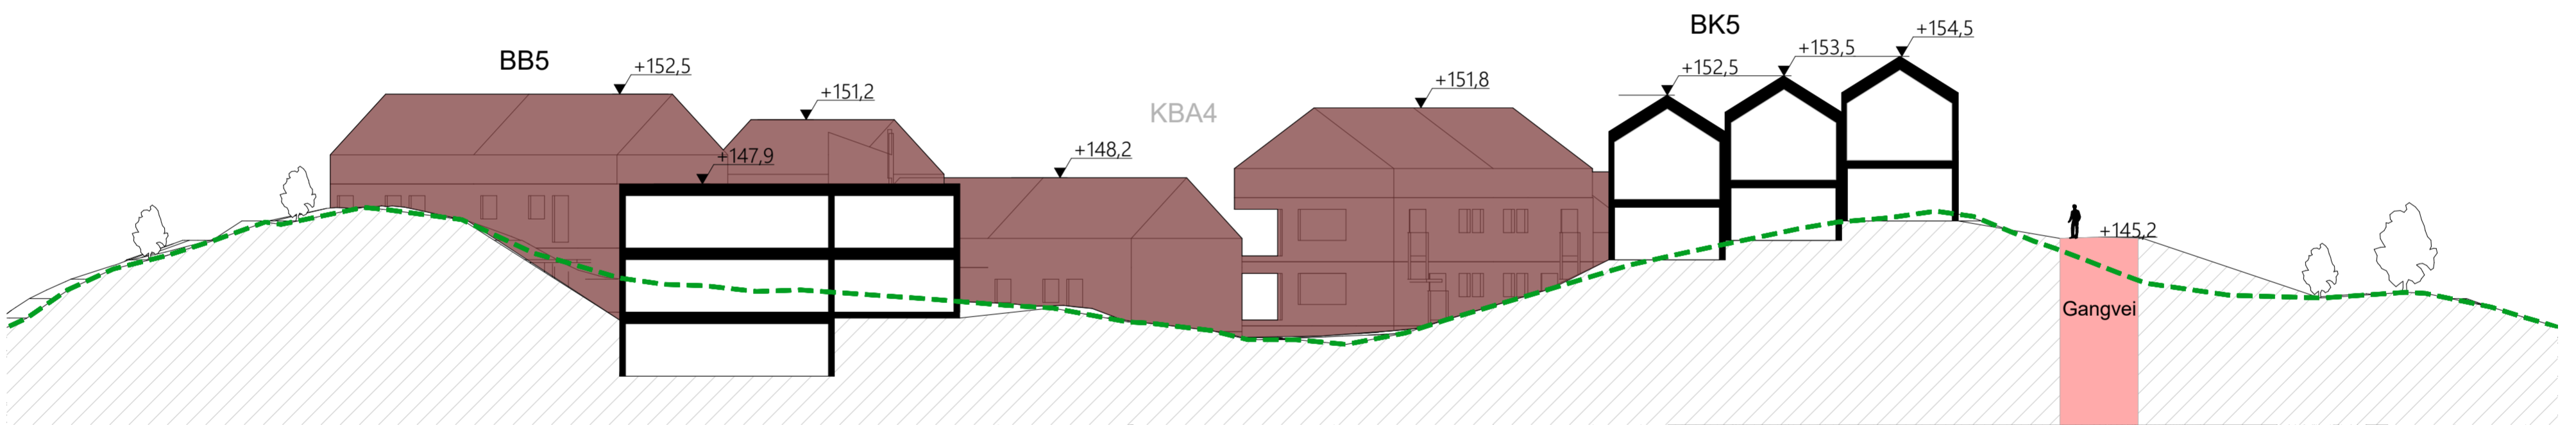


Snitt R


1:250




- - - Eksisterende terreng
- Rekkehus bebyggelse
- Leilighets bebyggelse
- Barnehage/omsorgsbolig

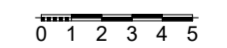


Prosjekt: <b>Ulset vest</b>	Kontroll prosjekt: Sign.:      Kontroll:
Tiltakshaver: <b>Ulset utvikling</b>	Gnr./Bnr./Festenr.: <b>189/1mfl</b>
Plankonsulent: <b>OPUS</b> Nordre Nostekaiaen 1 5011 Bergen	Dato: <b>18.09.2023</b>
© Alle rettigheter tilhører utferende for prosjektering, kopiering eller bruk av disse tegningene er forbudt uten skriftlig samtykke	
Tegning: <b>Snitt BK5</b>	Målestokk: <b>1:250</b> <b>A2</b>
	Tegningsnr.: <b>A30-2</b>

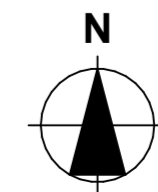

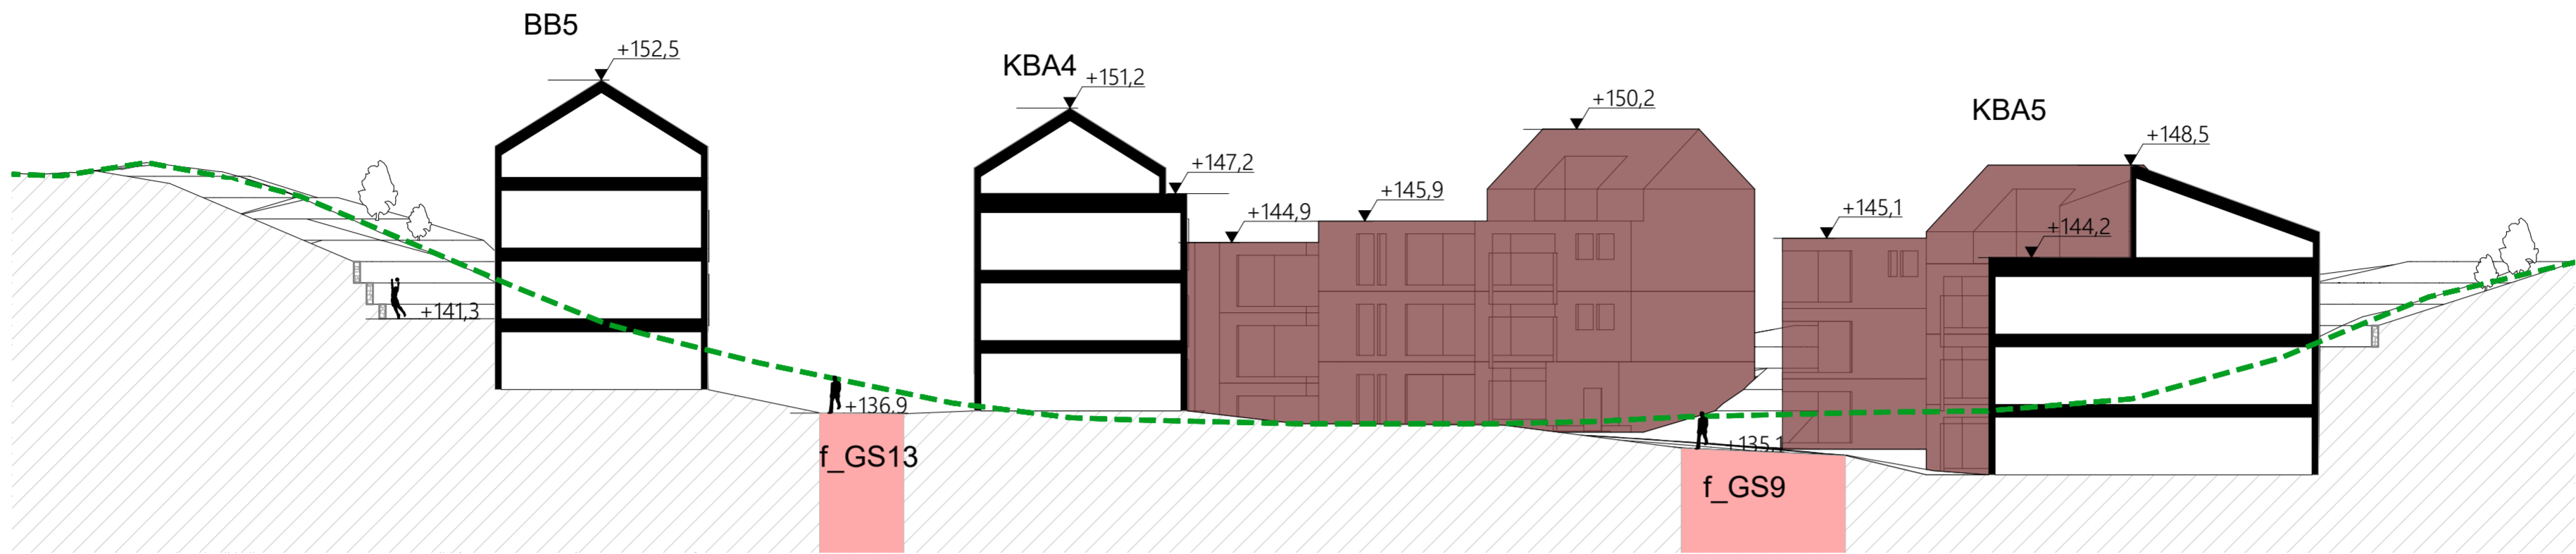

Snitt Q

1:250

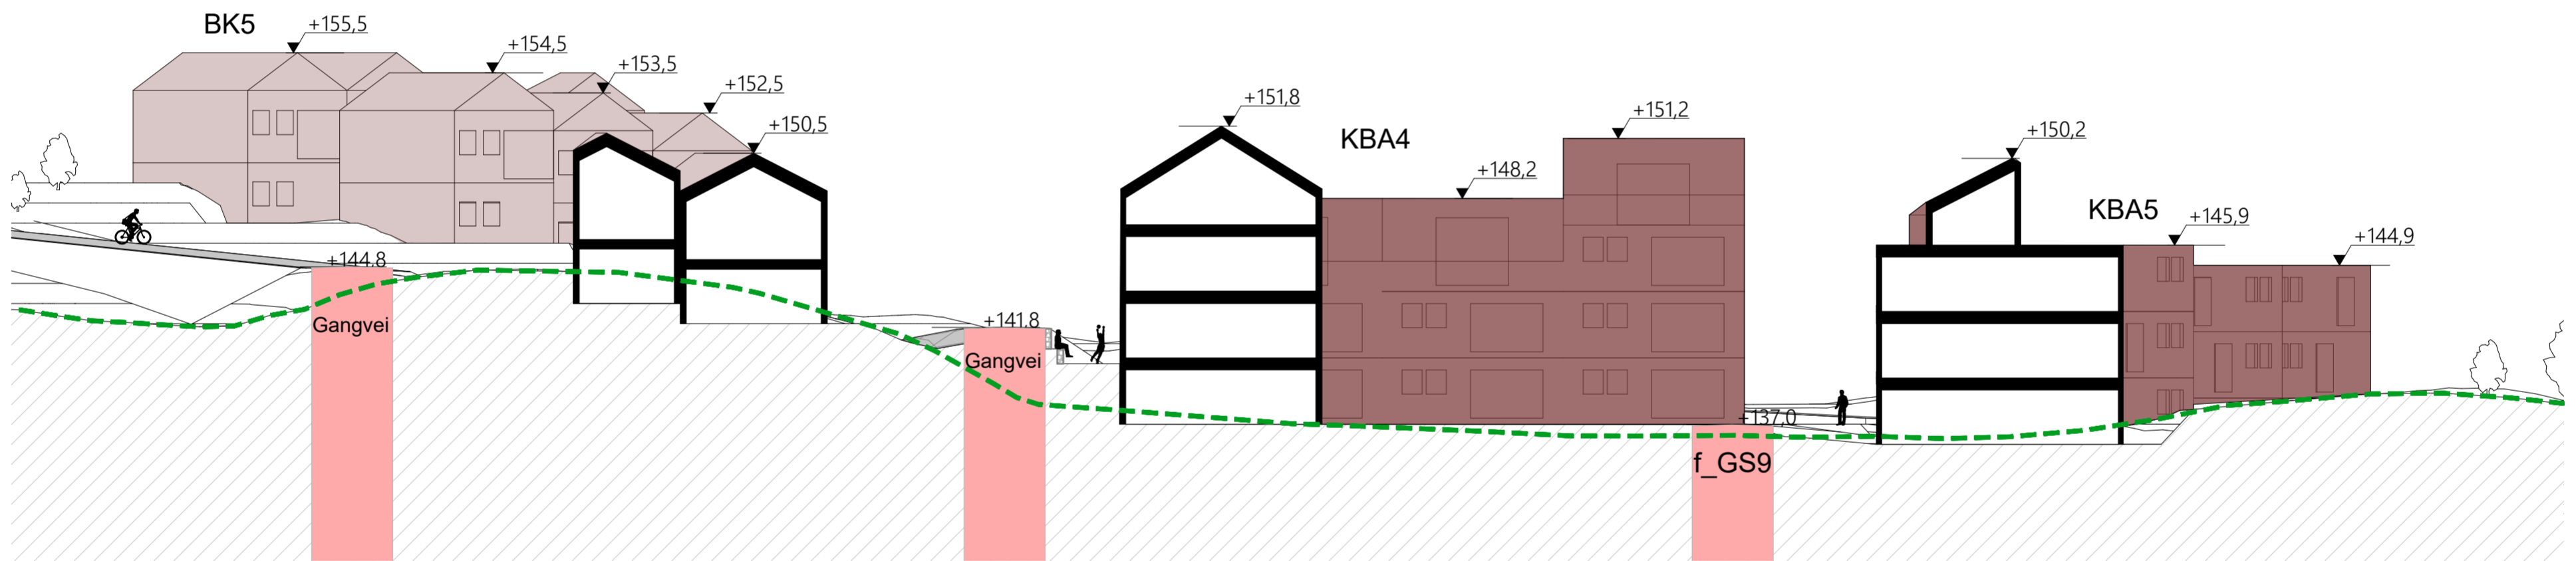


Snitt T

1:250




- - - Eksisterende terreng
- Rekkehus bebyggelse
- Leilighets bebyggelse
- Barnehage/omsorgsbolig

0 1 2 3 4 5

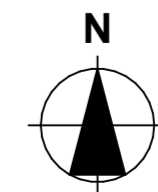


Prosjekt: <b>Ulset vest</b>	Kontroll prosjekt: Sign.:    Kontroll:
Tiltakshaver: <b>Ulset utvikling</b>	Gnr./Bnr./Festnr.: <b>189/1mfl</b>
Plankonsulent: <b>OPUS</b> Nordre Nostekaien 1 5011 Bergen	Dato: <b>18.09.2023</b>
© Alle rettigheter tilhører utførende for prosjektering, kopiering eller bruk av disse tegningene er forbudt uten skriftlig samtykke	Målestokk: <b>1:250</b> <b>A2</b>
Tegning: <b>Snitt KBA4</b>	Tegningnr.: <b>A30-3</b>

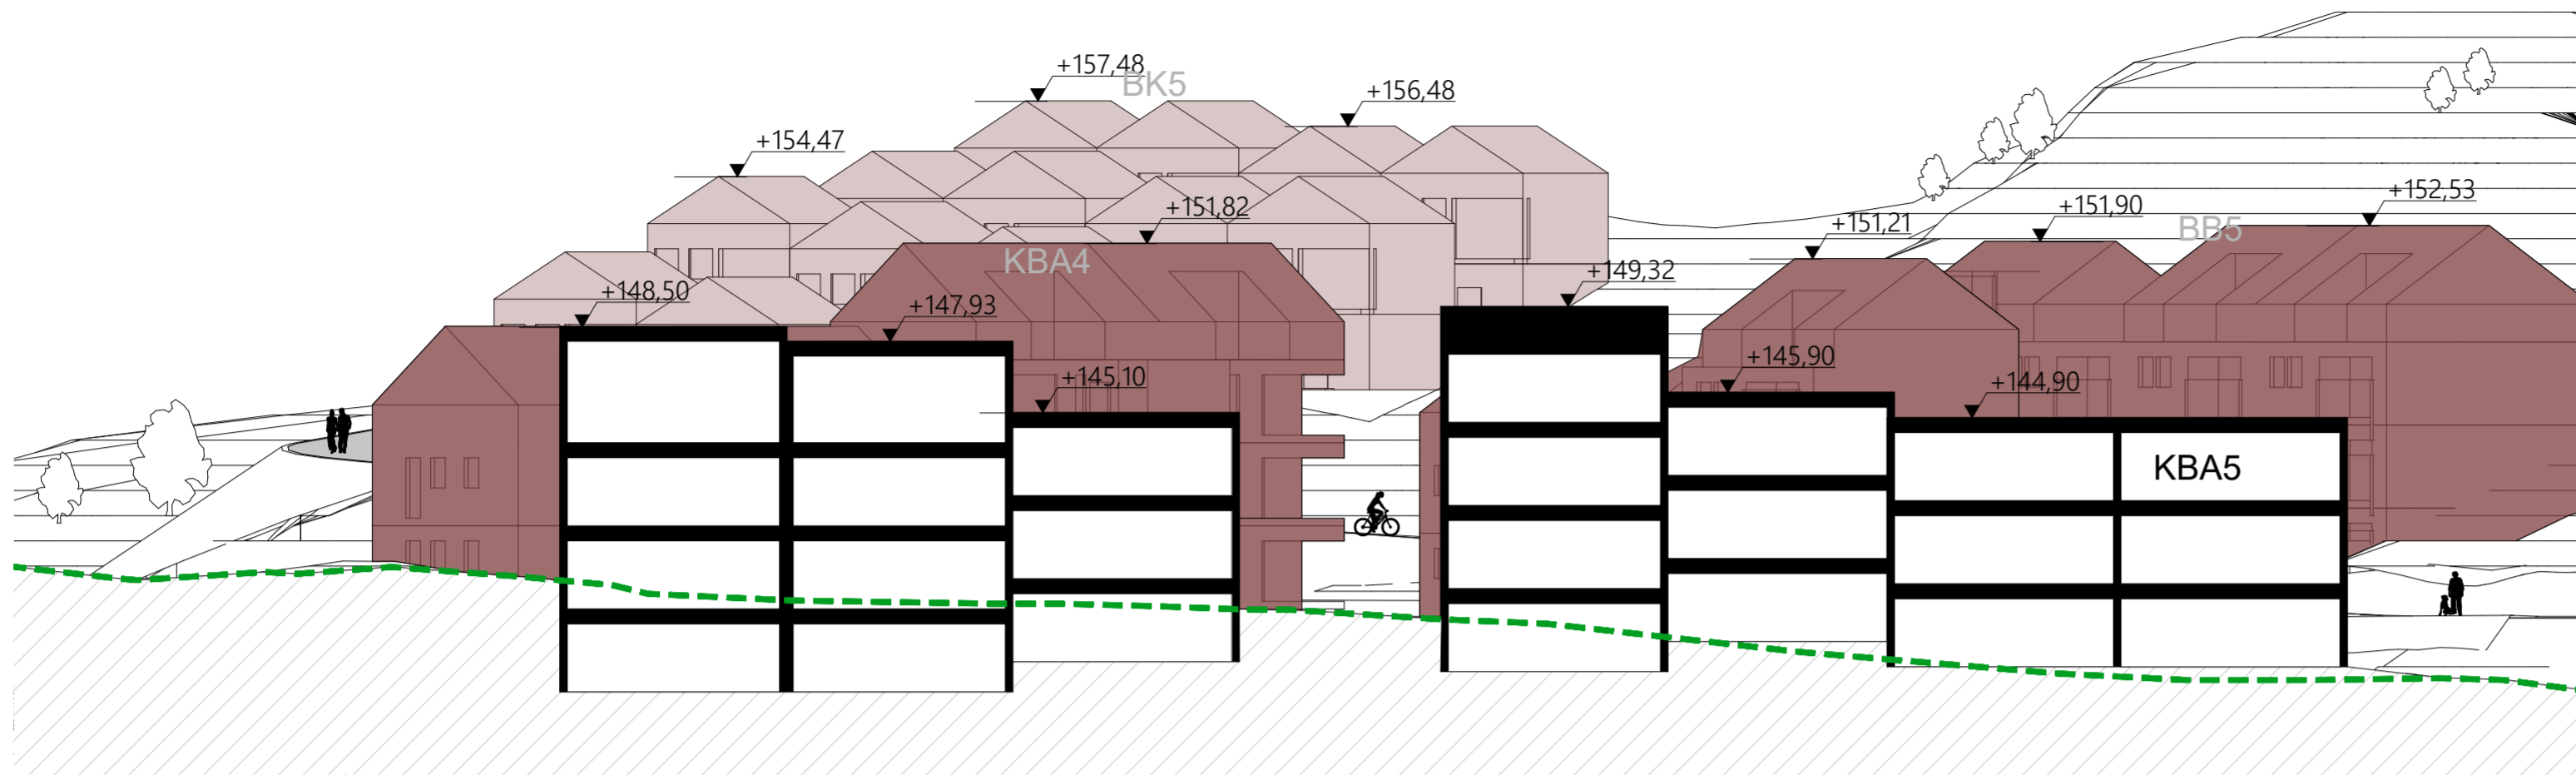

Snitt S

1:250

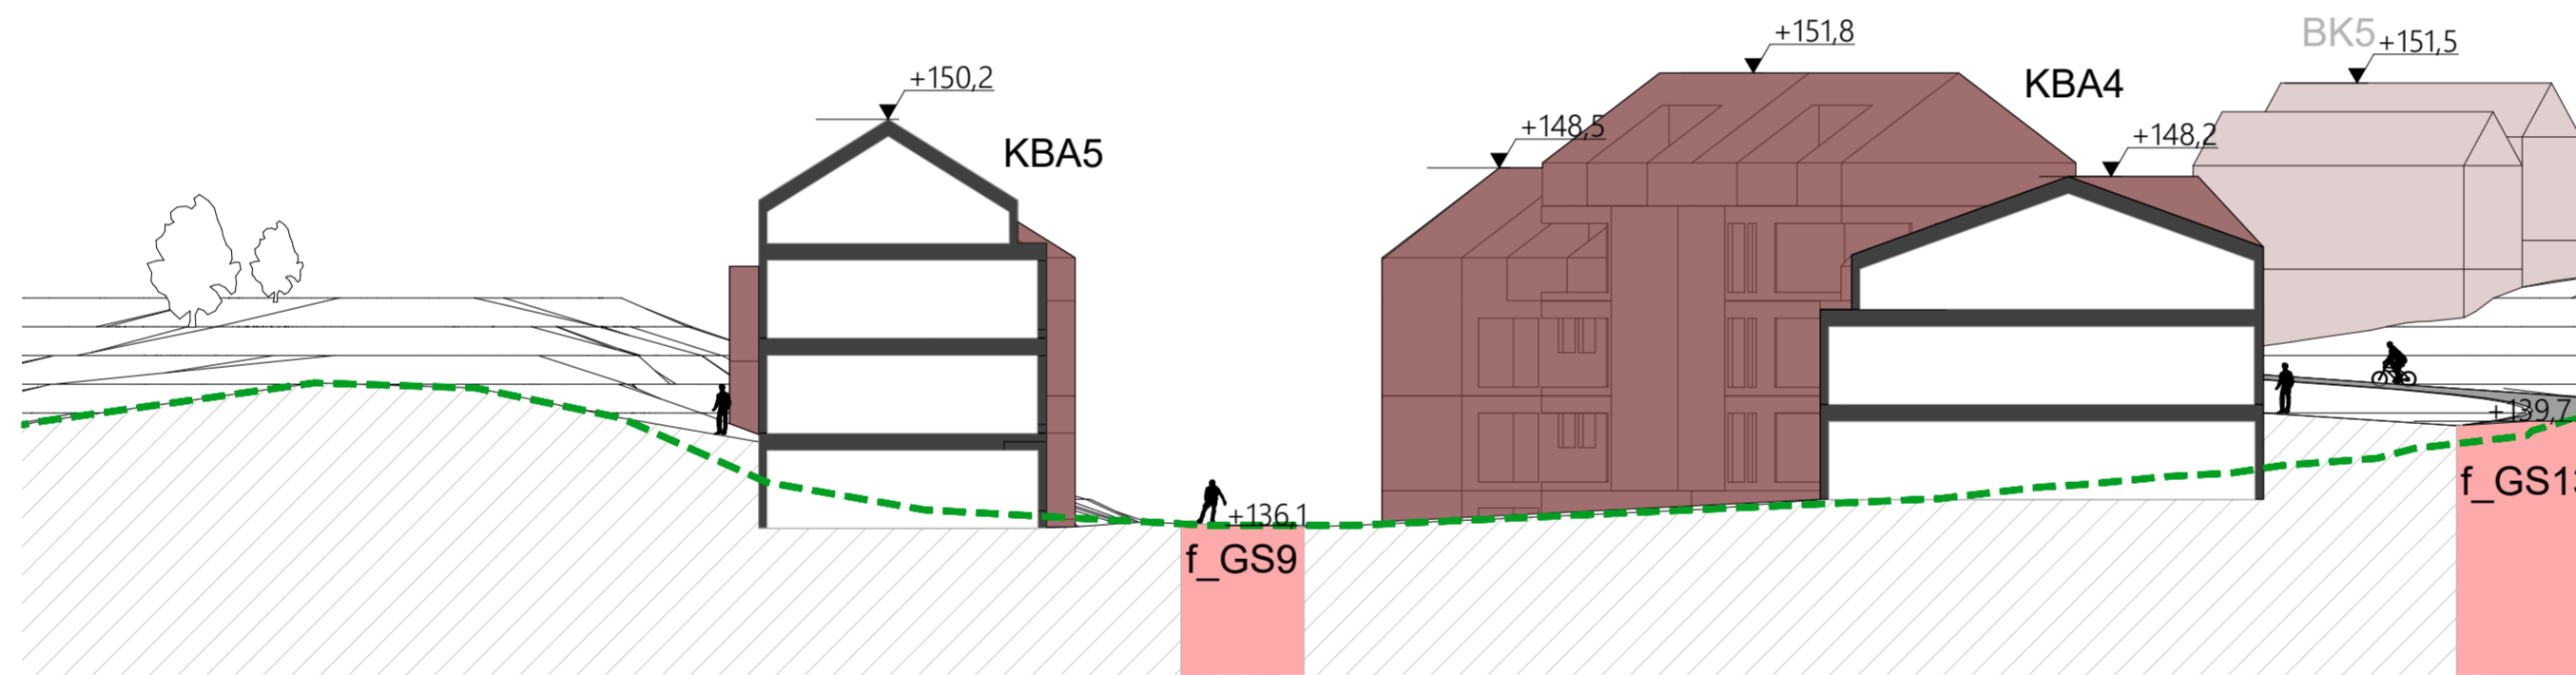


Snitt U

1:250




- - - - - Eksisterende terreng
- Rekkehus bebyggelse
- Leilighets bebyggelse
- Barnehage/omsorgsbolig

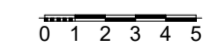


Prosjekt: <b>Ulset vest</b>		Kontroll prosjekt: Sign.:      Kontroll:	
Tiltakshaver: <b>Ulset utvikling</b>		Gnr./Bnr./Festnr.: <b>189/1mfl</b>	
Plankonsulent: <b>OPUS</b> Nordre Nostekaien 1 5011 Bergen		Dato: <b>18.09.2023</b>	
© Alle rettigheter tilhører utferende for prosjektering, kopiering eller bruk av disse tegningene er forbudt uten skriftlig samtykke		Målestokk: <b>1:250</b>	
Tegning: <b>Snitt KBA5</b>		Tegningsnr.: <b>A30-4</b>	

Salhusvegen 40

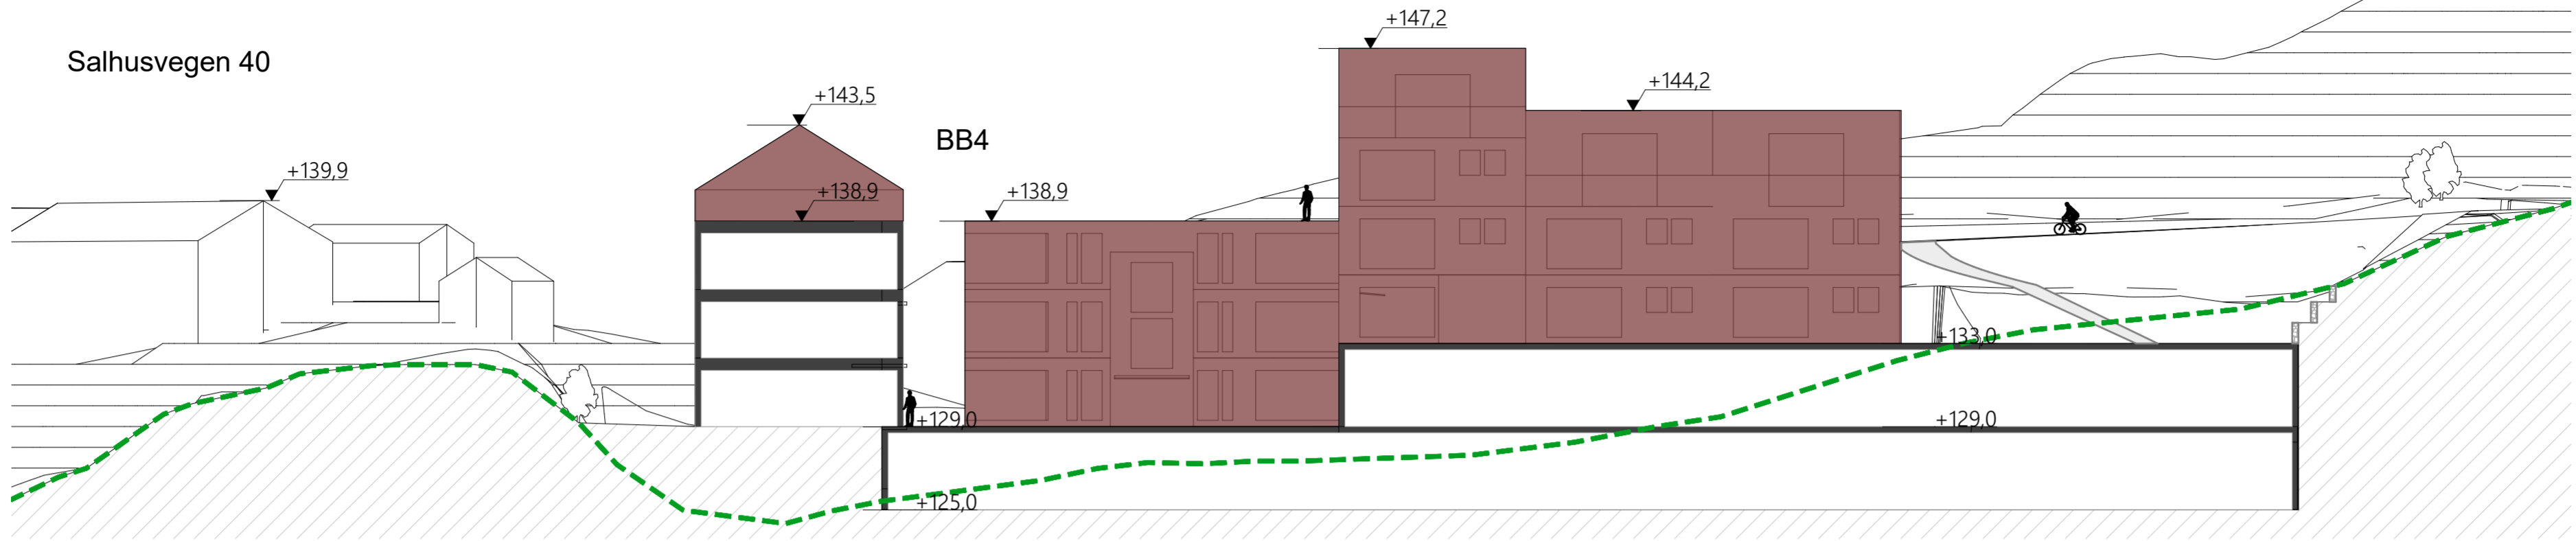


Snitt P

1:250

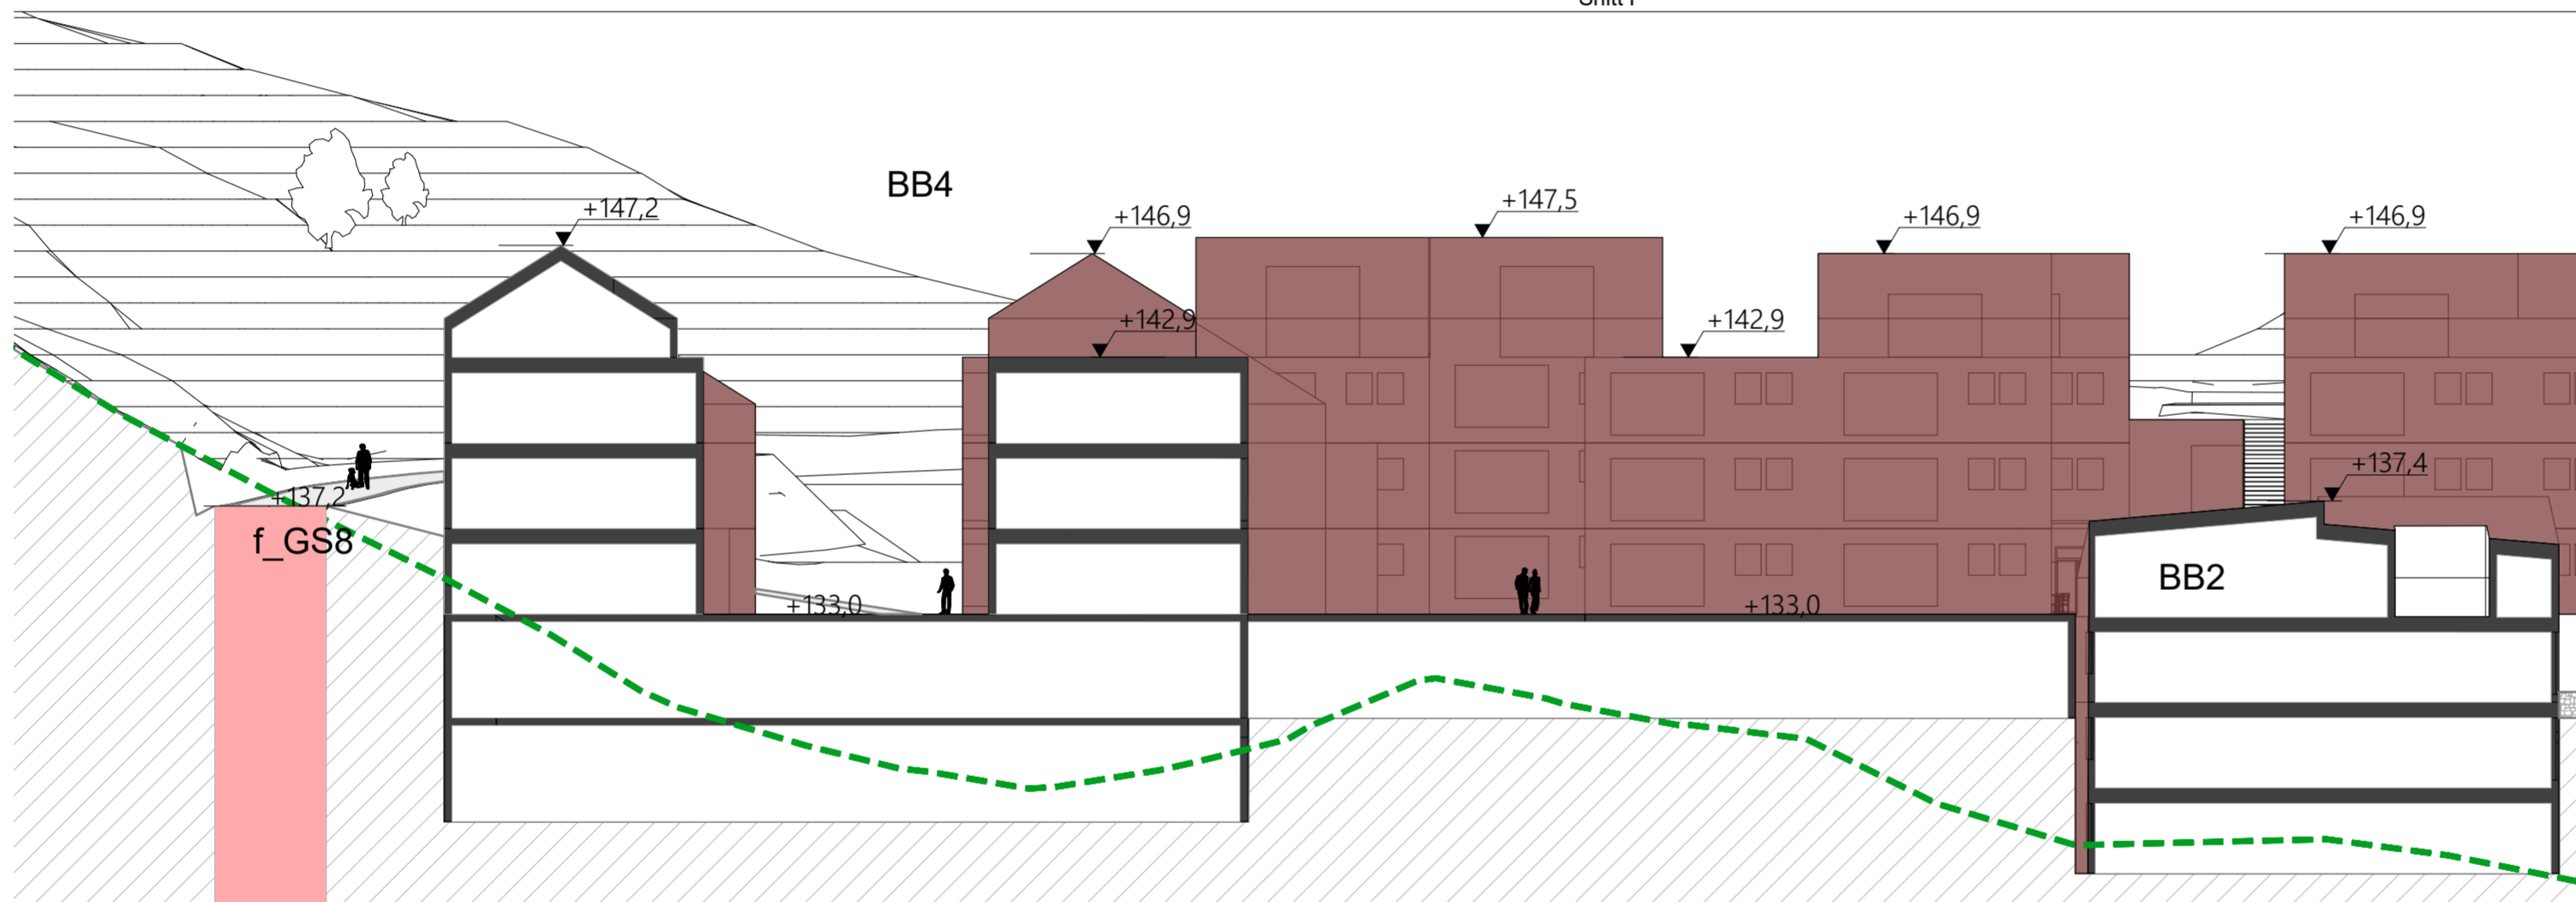


Snitt N


1:250

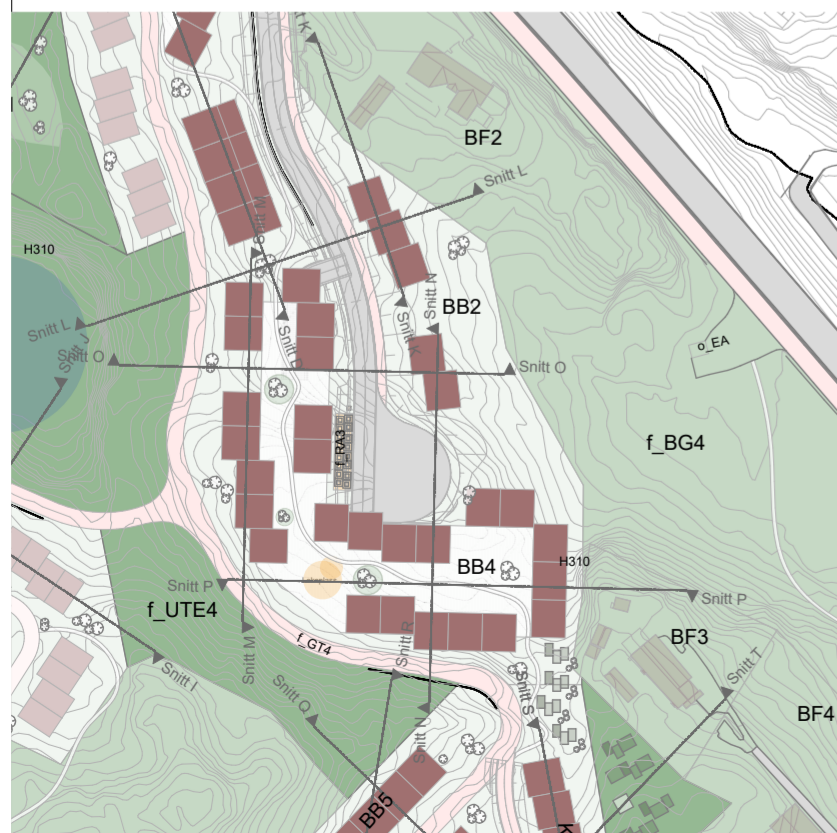


- - - - - Eksisterende terreng
- Rekkehus bebyggelse
- Leilighets bebyggelse
- Barnehage/omsorgsbolig

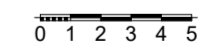


Prosjekt: <b>Ulset vest</b>	Kontroll prosjekt: Sign.:      Kontroll:
Tiltakshaver: <b>Ulset utvikling</b>	Gnr./Bnr./Festenr.: <b>189/1mfl</b>
Plankonsulent: <b>OPUS</b> Nordre Nostekaien 1 5011 Bergen	Dato: <b>18.09.2023</b>
© Alle rettigheter tilhører utferende for prosjektering, kopiering eller bruk av disse tegningene er forbudt uten skriftlig samtykke	Målestokk: <b>1:250</b> <b>A2</b>
Tegning: <b>Snitt BB4</b>	Tegningsnr.: <b>A30-5</b>

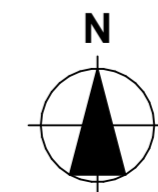

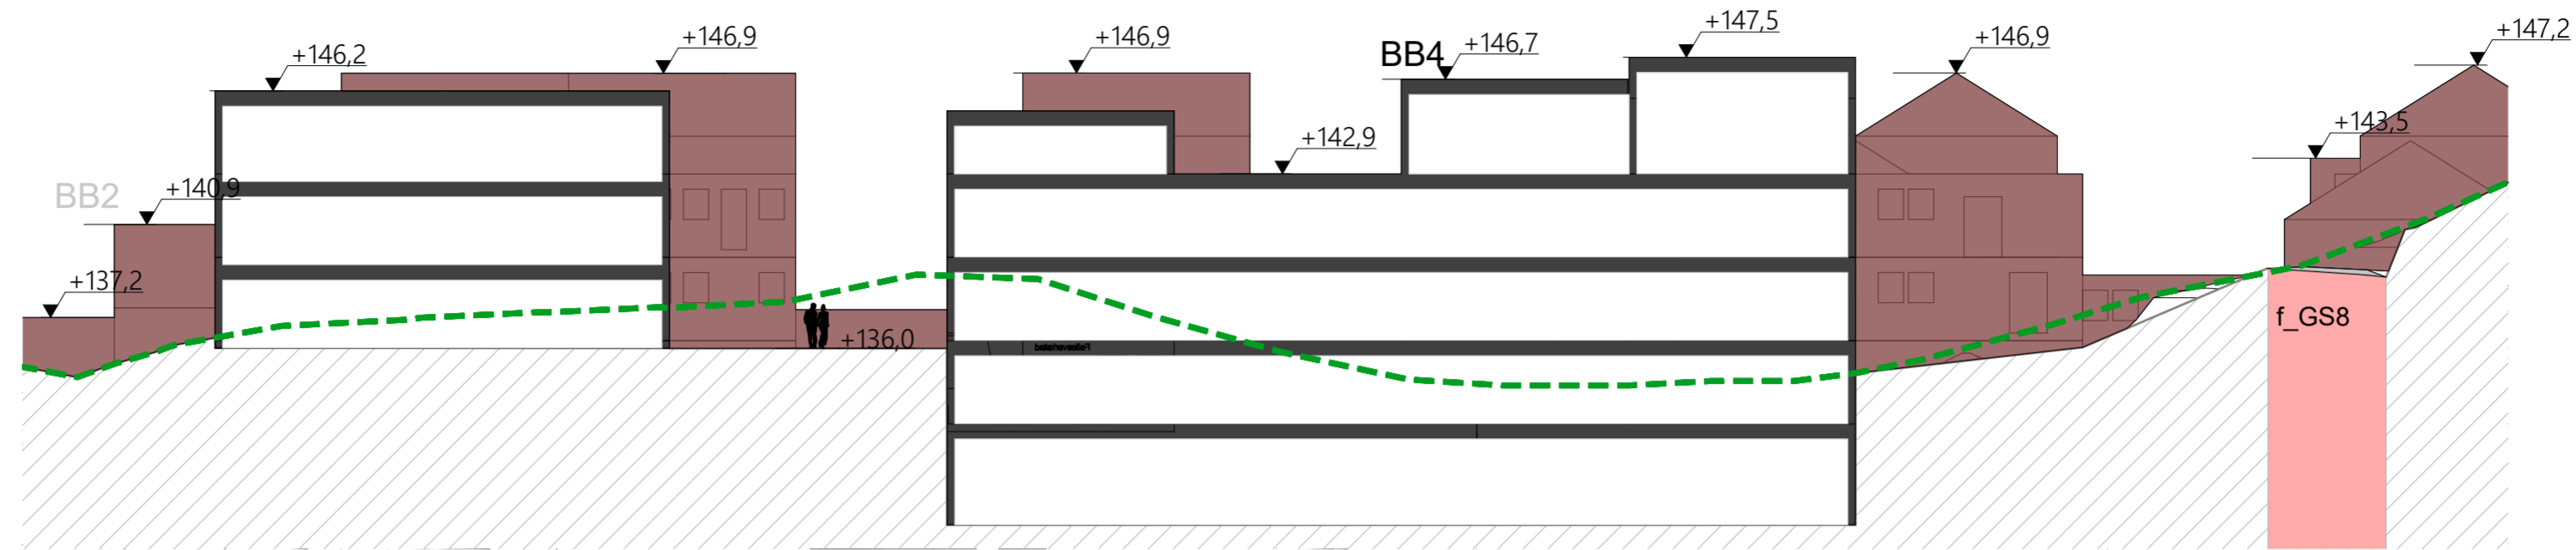


Snitt M

1:250

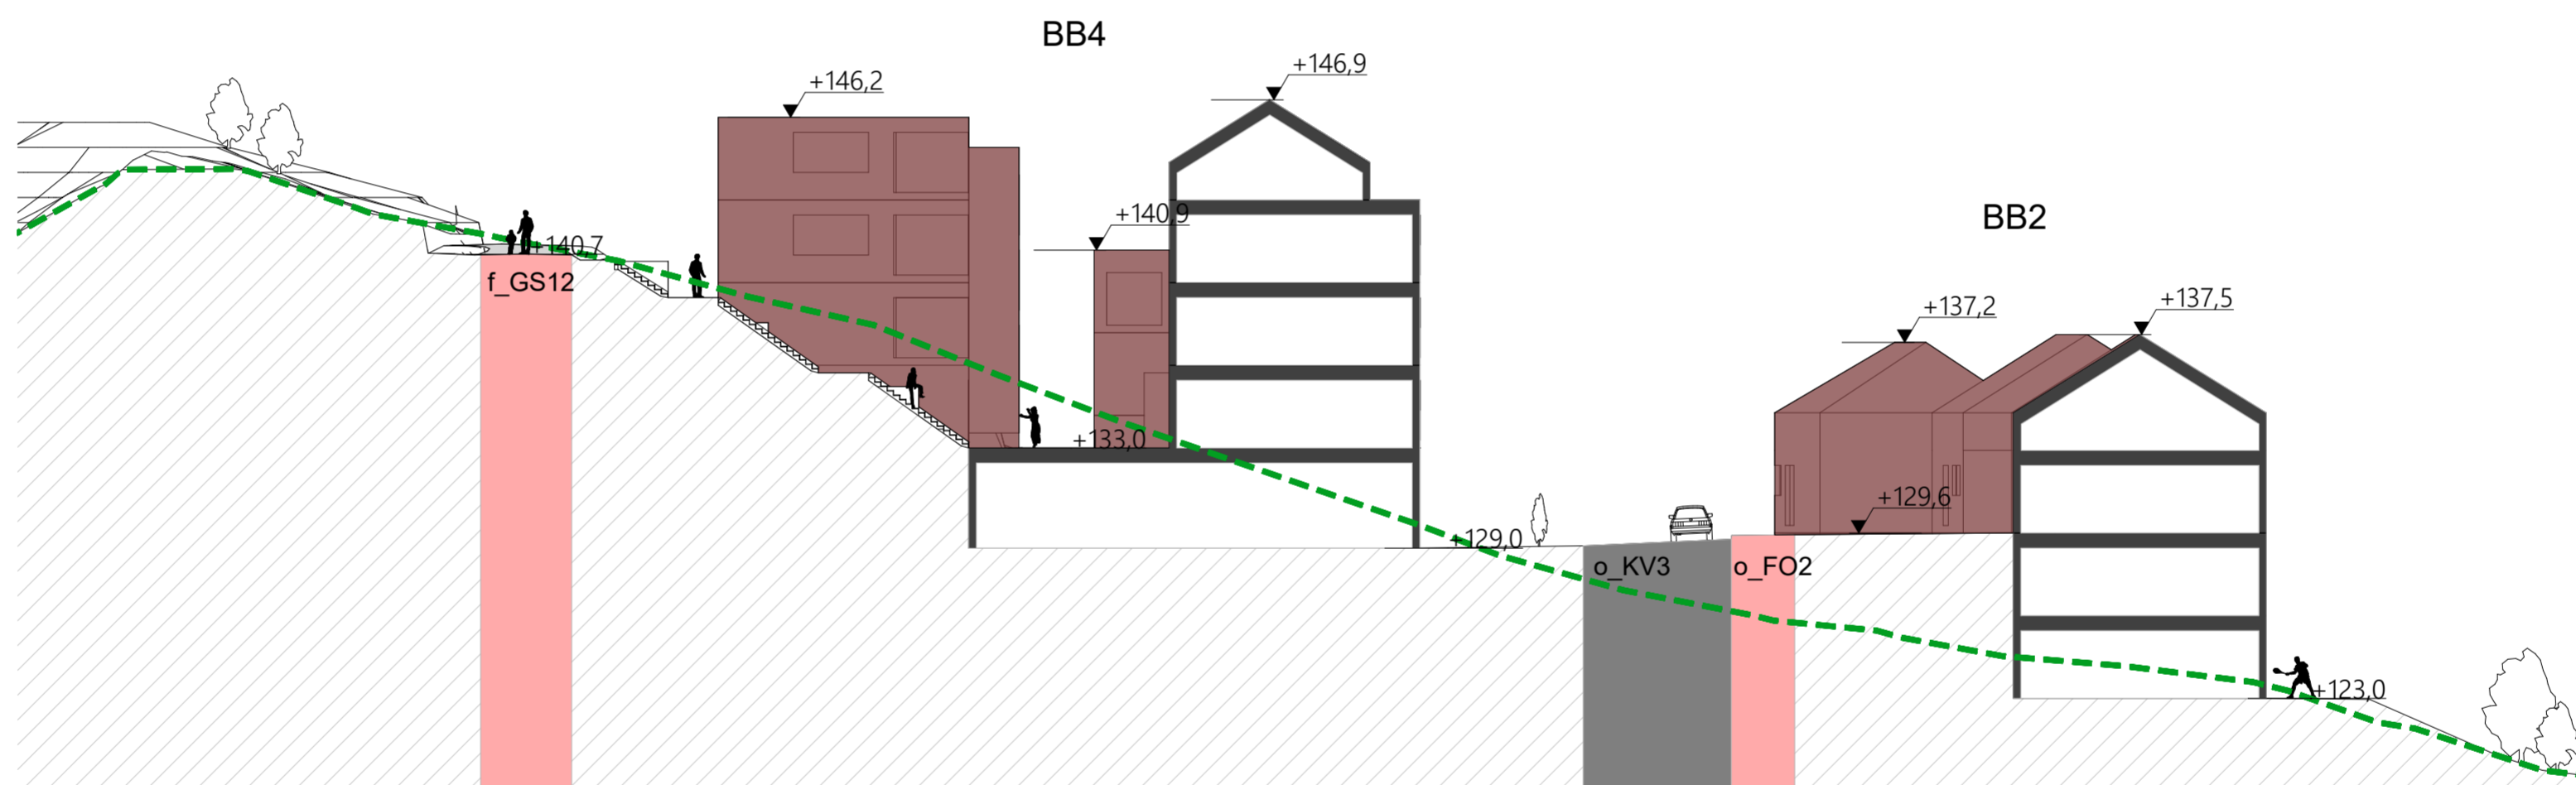


Snitt O

1:250

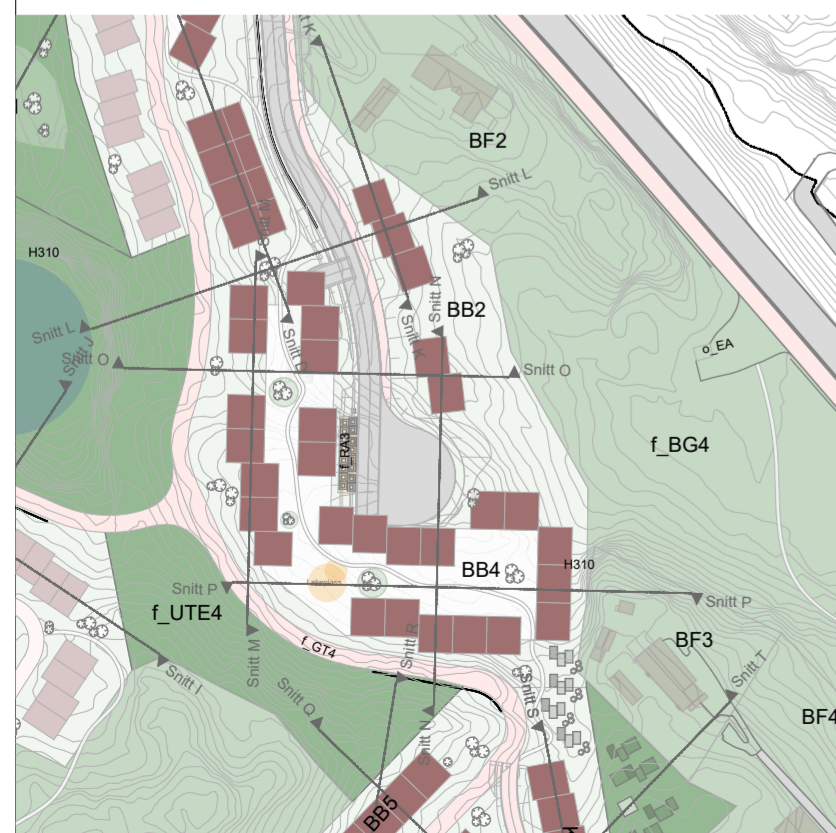


- - - Eksisterende terreng
- Rekkehus bebyggelse
- Leilighets bebyggelse
- Barnehage/omsorgsbolig

0 1 2 3 4 5

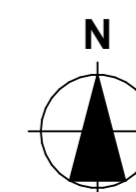


Prosjekt: <b>Ulset vest</b>		Kontroll prosjekt: Sign.:      Kontroll:	
Tiltakshaver: <b>Ulset utvikling</b>		Gnr./Bnr./Festenr.: <b>189/1mfl</b>	
Plankonsulent: <b>OPUS</b> Nordre Nostekaien 1 5011 Bergen		Dato: <b>18.09.2023</b>	
<small>© Alle rettigheter tilhører utførende for prosjektering, kopiering eller bruk av disse tegningene er forbudt uten skriftlig samtykke</small>			
Tegning: <b>Snitt BB4</b>		Målestokk: <b>1:250</b> <b>A2</b>	
		Tegningsnr.: <b>A30-6</b>	

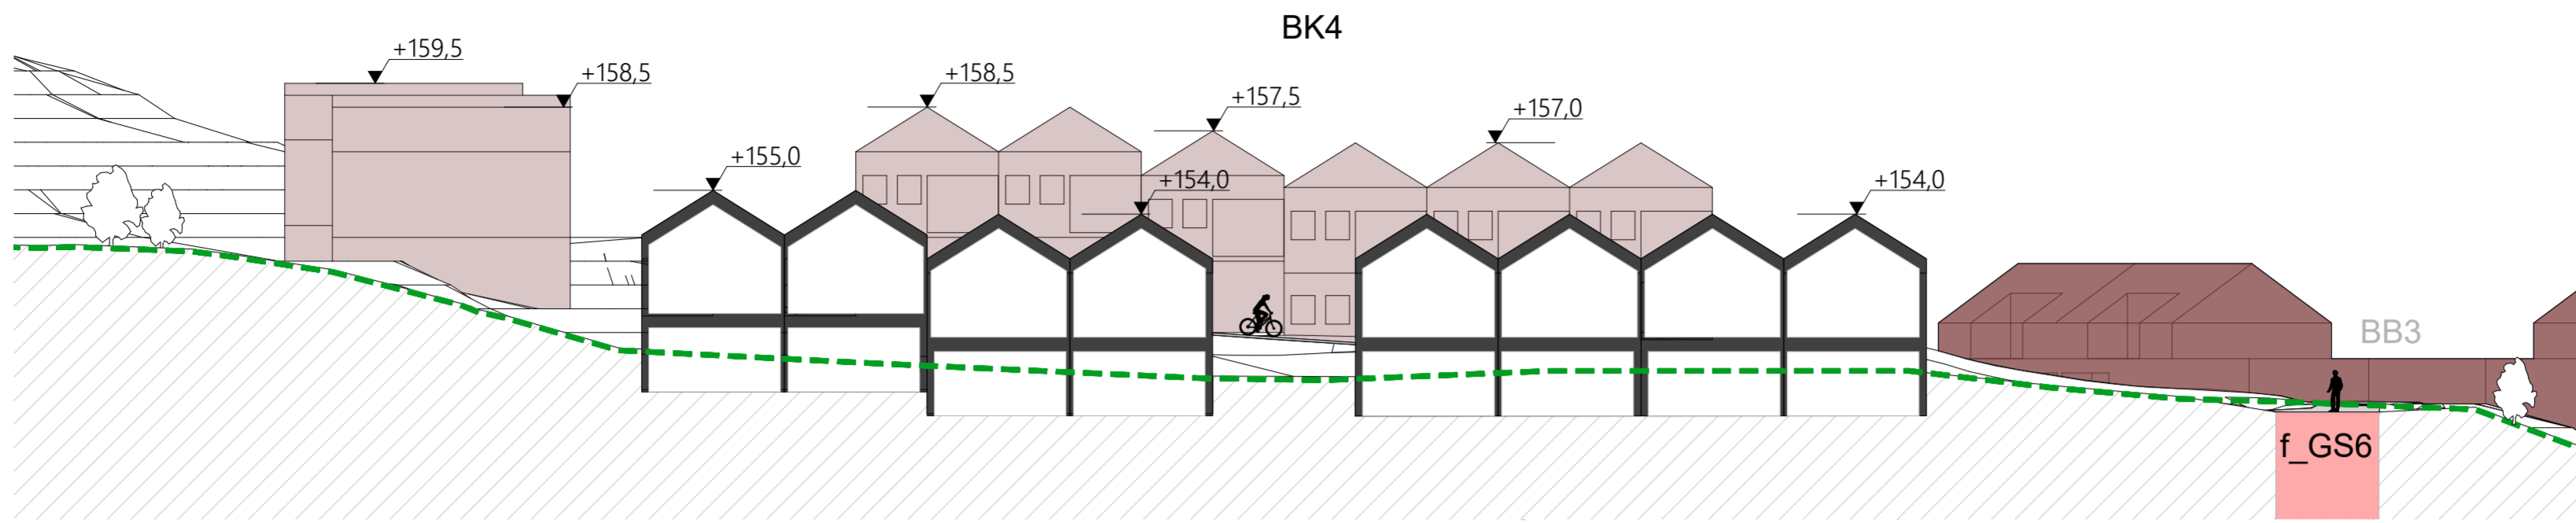


Snitt I

1:250


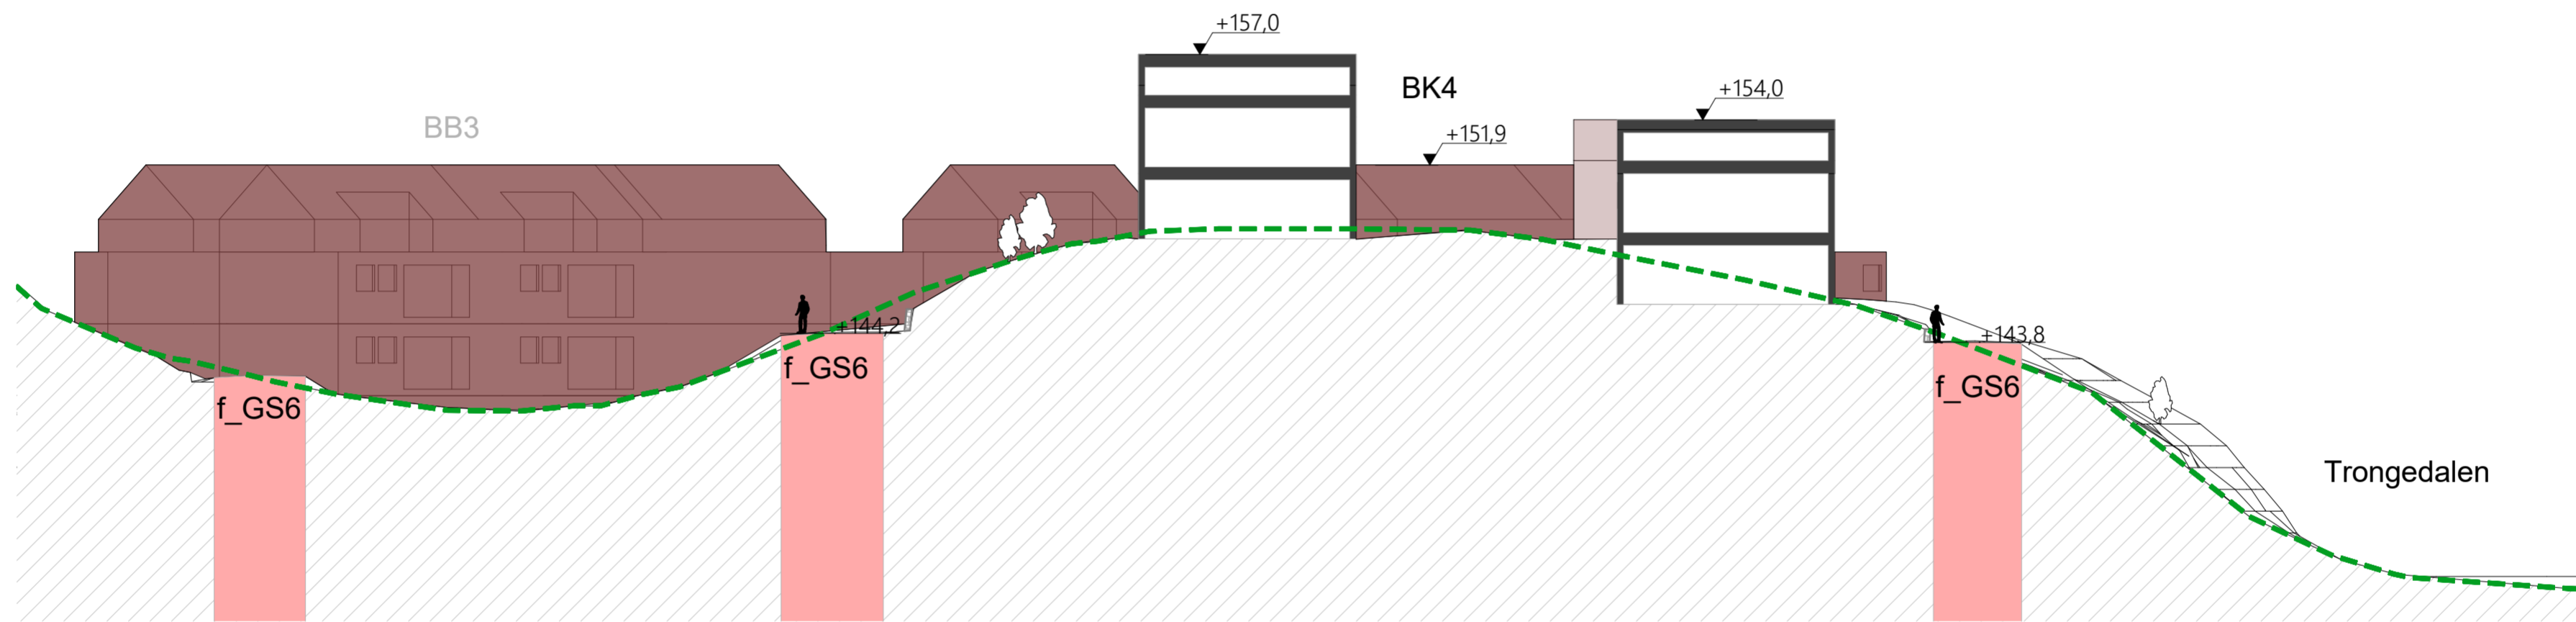


Snitt J


1:250

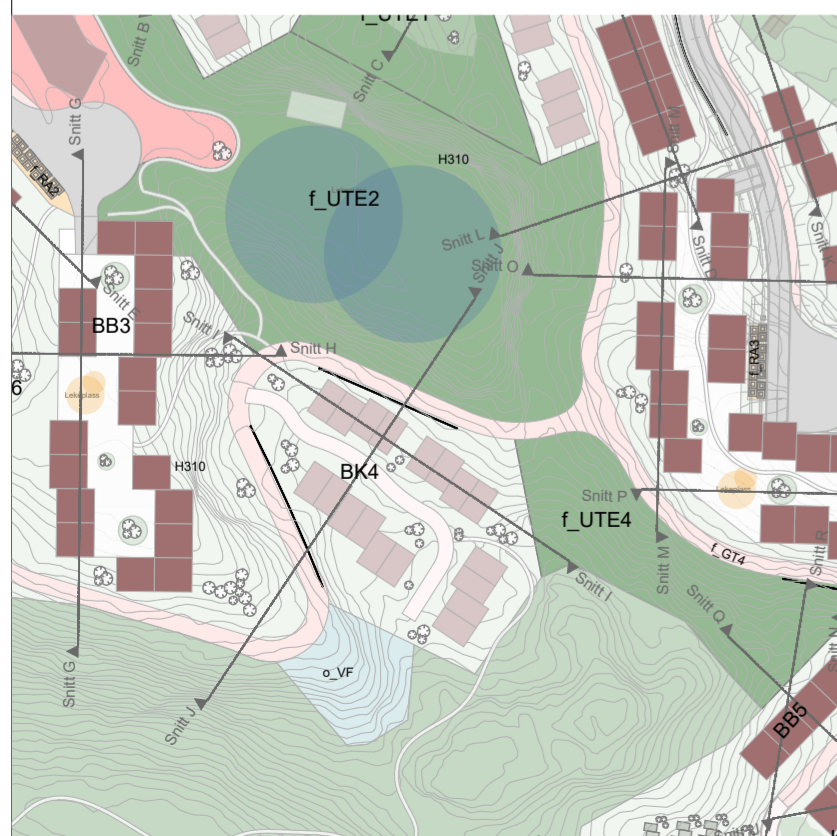

- - - - - Eksisterende terreng
- Rekkehus bebyggelse
- Leilighets bebyggelse
- Barnehage/omsorgsbolig

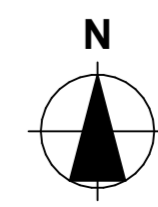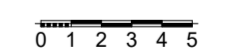


Kontroll prosjekt: Sign.:      Kontroll:	
Prosjekt: <b>Ulset vest</b>	Gnr./Bnr./Festenr.: <b>189/1mfl</b>
Tiltakshaver: <b>Ulset utvikling</b>	Dato: <b>18.09.2023</b>
Plankonsulent: <b>OPUS</b> Nordre Nestekaien 1 5011 Bergen	Målestokk: <b>1:250</b>
© Alle rettigheter tilhører utferende for prosjektering, kopiering eller bruk av disse tegningene er forbudt uten skriftlig samtykke	Tegningens nr.: <b>A30-7</b>
Tegning: <b>Snitt BK4</b>	A2

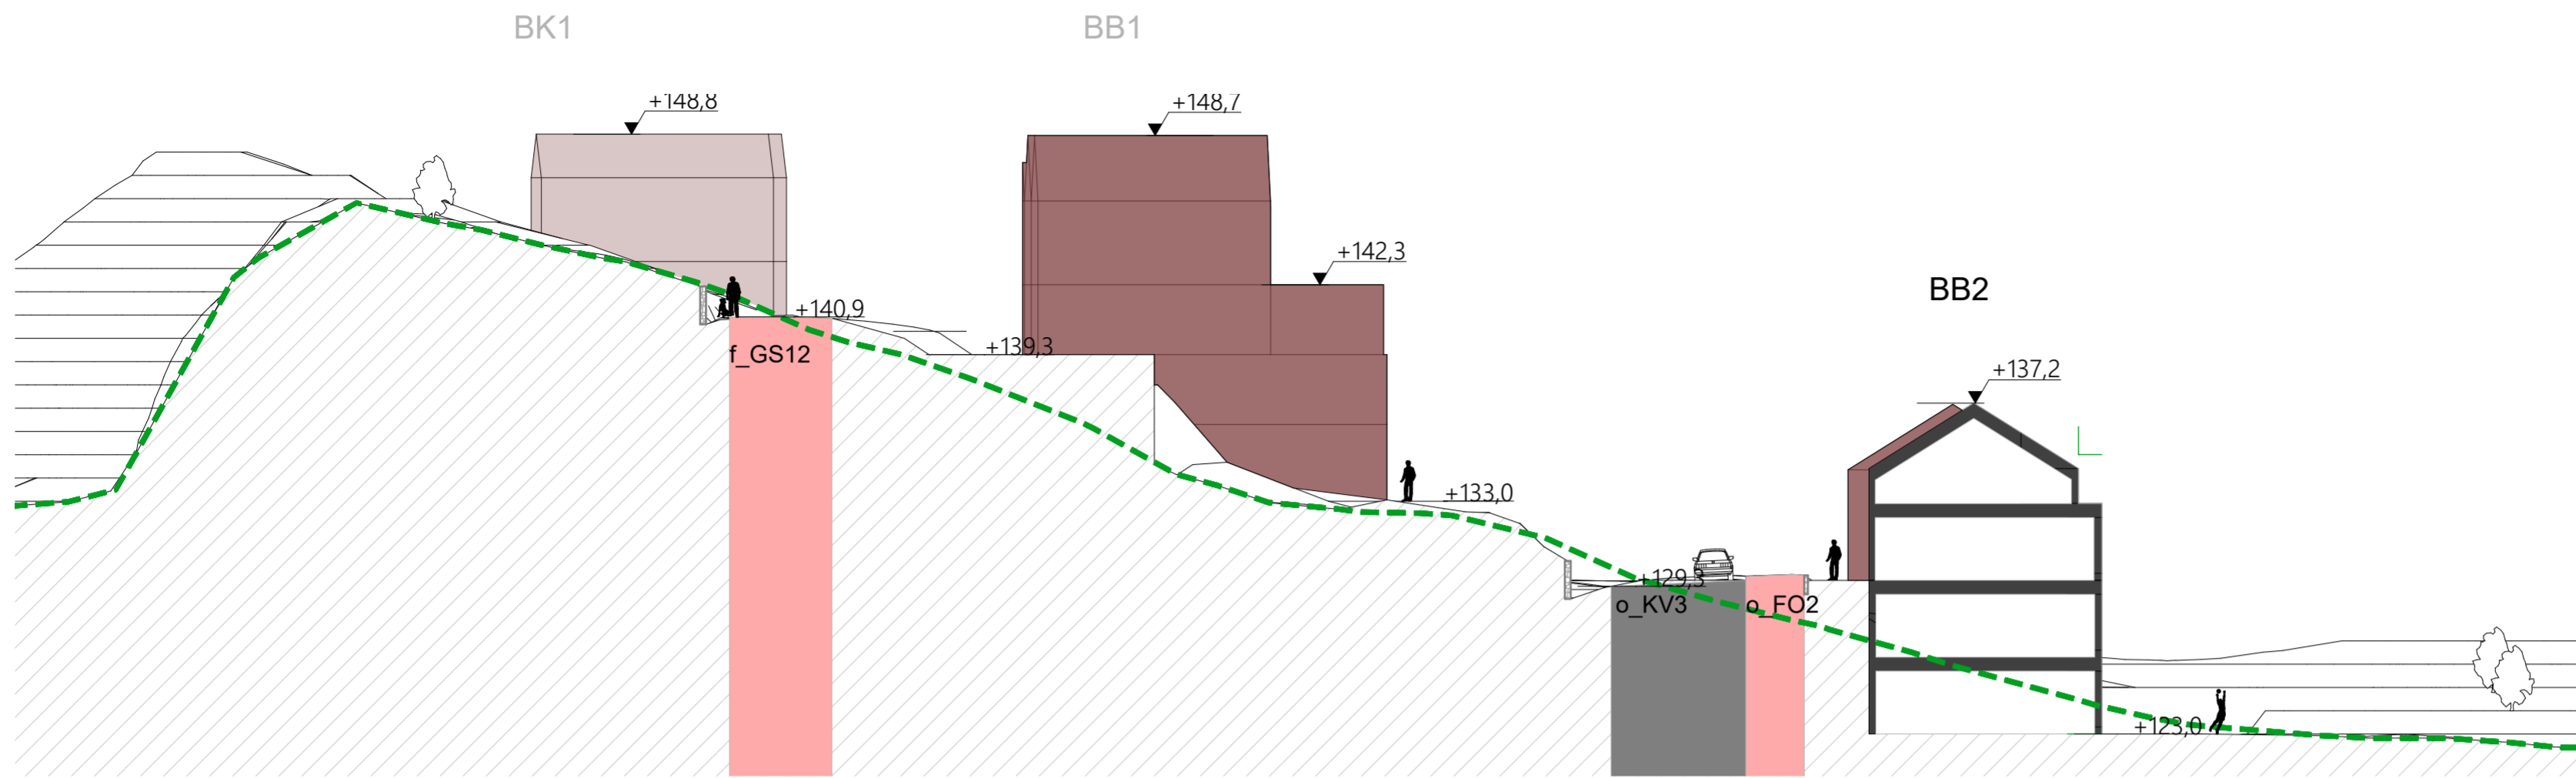

Snitt L



1:250

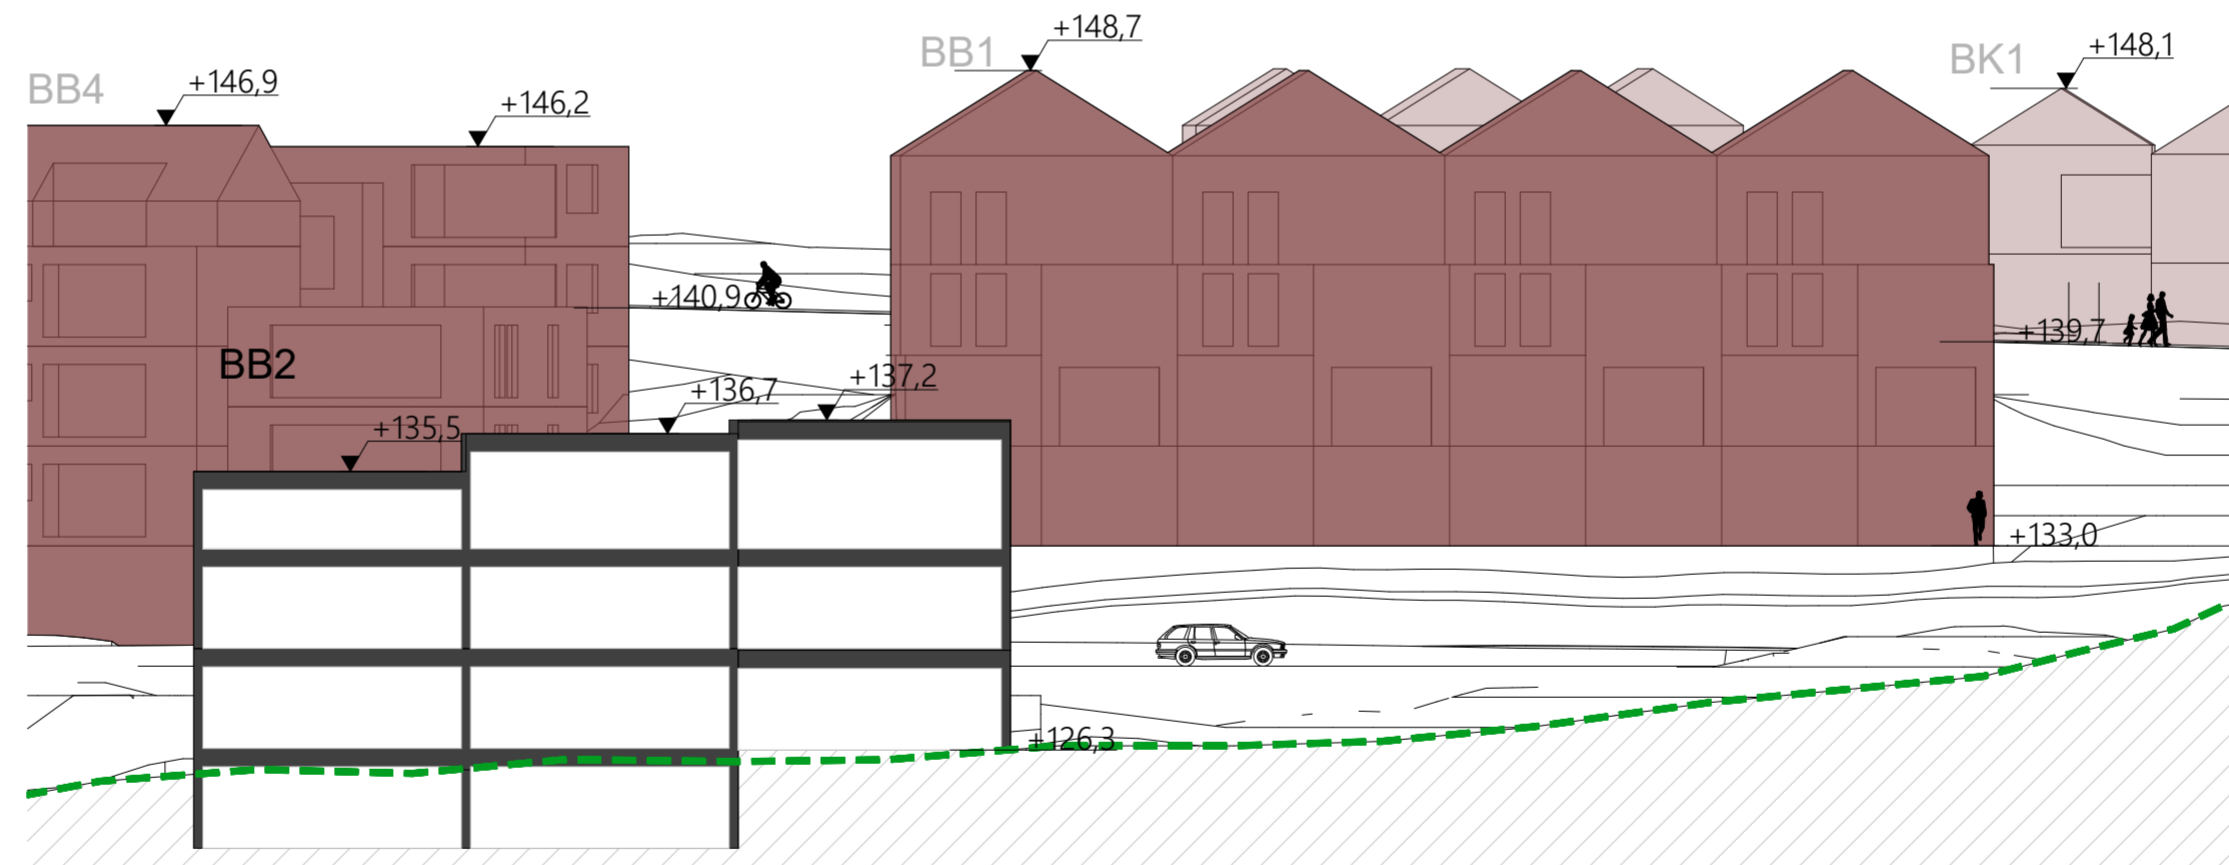




Snitt K

1:250

- - - Eksisterende terreng
- Rekkehus bebyggelse
- Leilighets bebyggelse
- Barnehage/omsorgsbolig

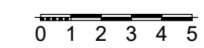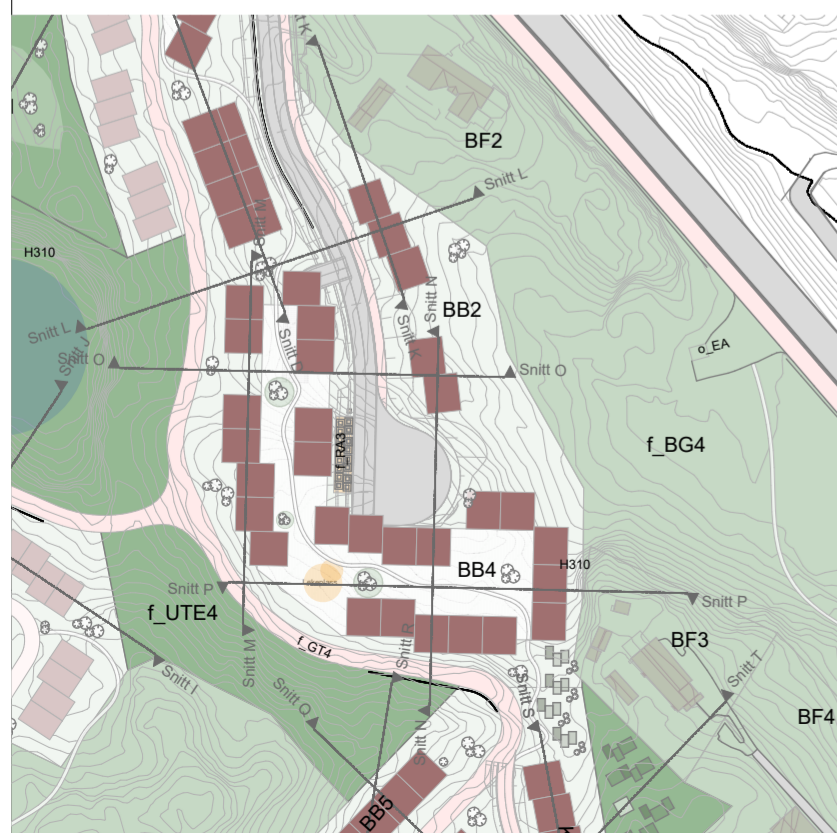

Prosjekt: <b>Ulset vest</b>		Kontroll prosjekt: Sign.:      Kontroll:	
Tiltakshaver: <b>Ulset utvikling</b>		Gnr./Bnr./Festenr.: <b>189/1mfl</b>	
Plankonsulent: <b>OPUS</b> Nordre Nestekaien 1 5011 Bergen		Dato: <b>18.09.2023</b>	
© Alle rettigheter tilhører utferende for prosjektering, kopiering eller bruk av disse tegningene er forbudt uten skriftlig samtykke		Målestokk: <b>1:250</b> <b>A2</b>	
Tegning: <b>Snitt BB2</b>		Tegningsnr.: <b>A30-8</b>	

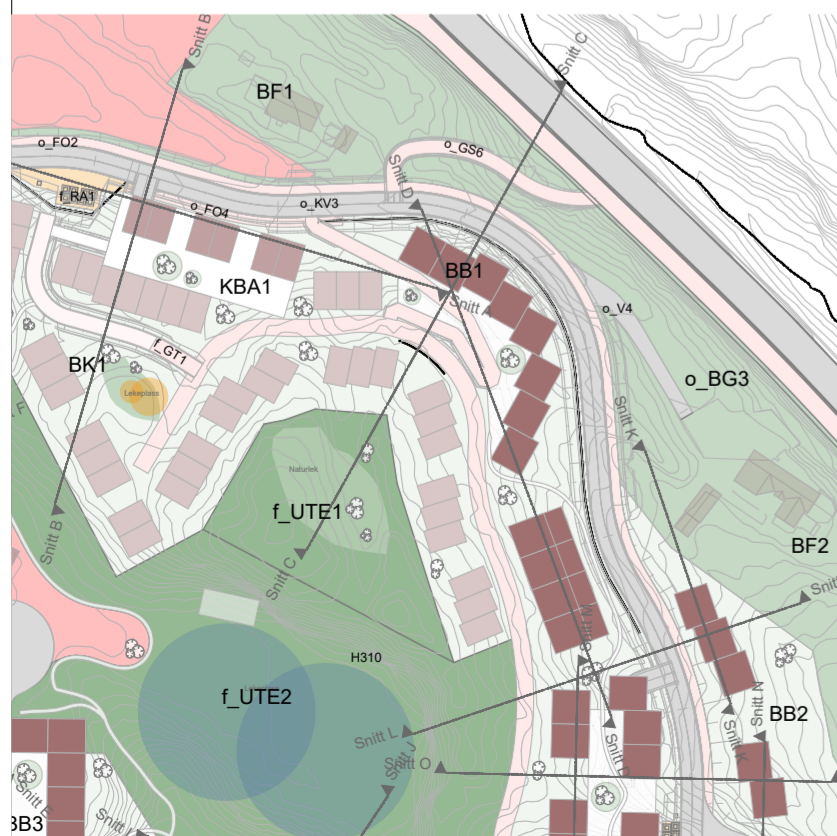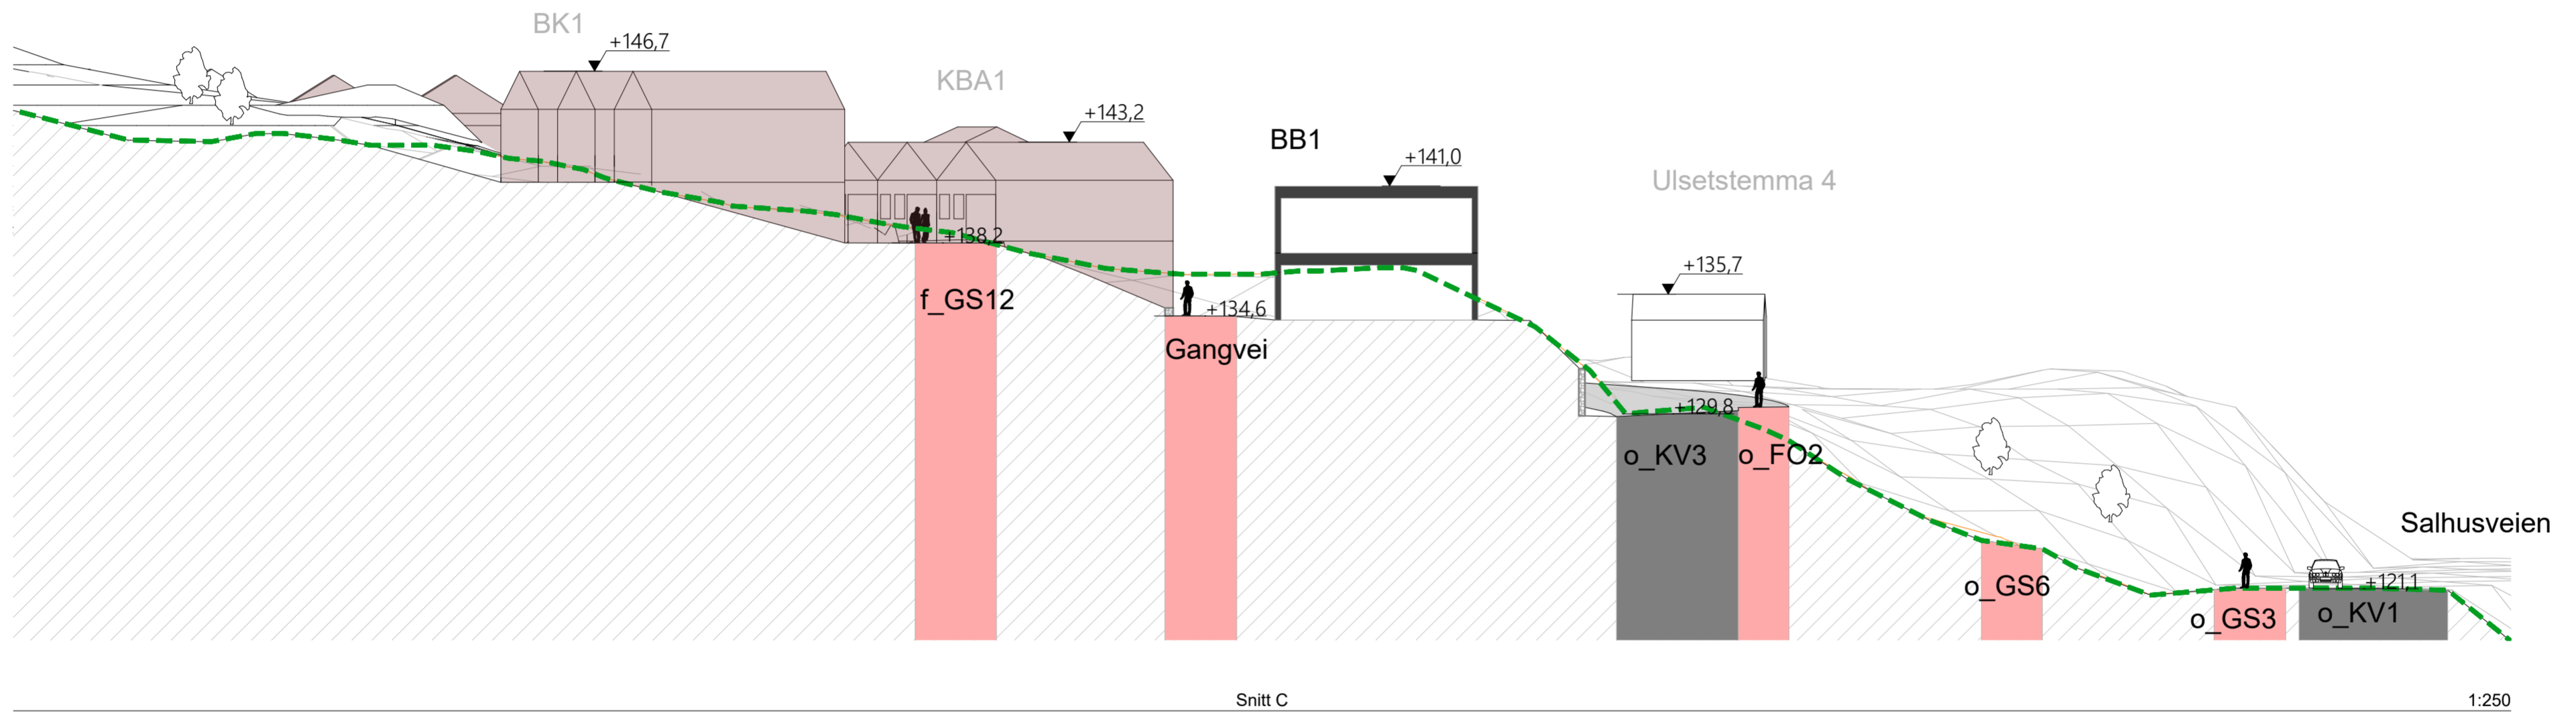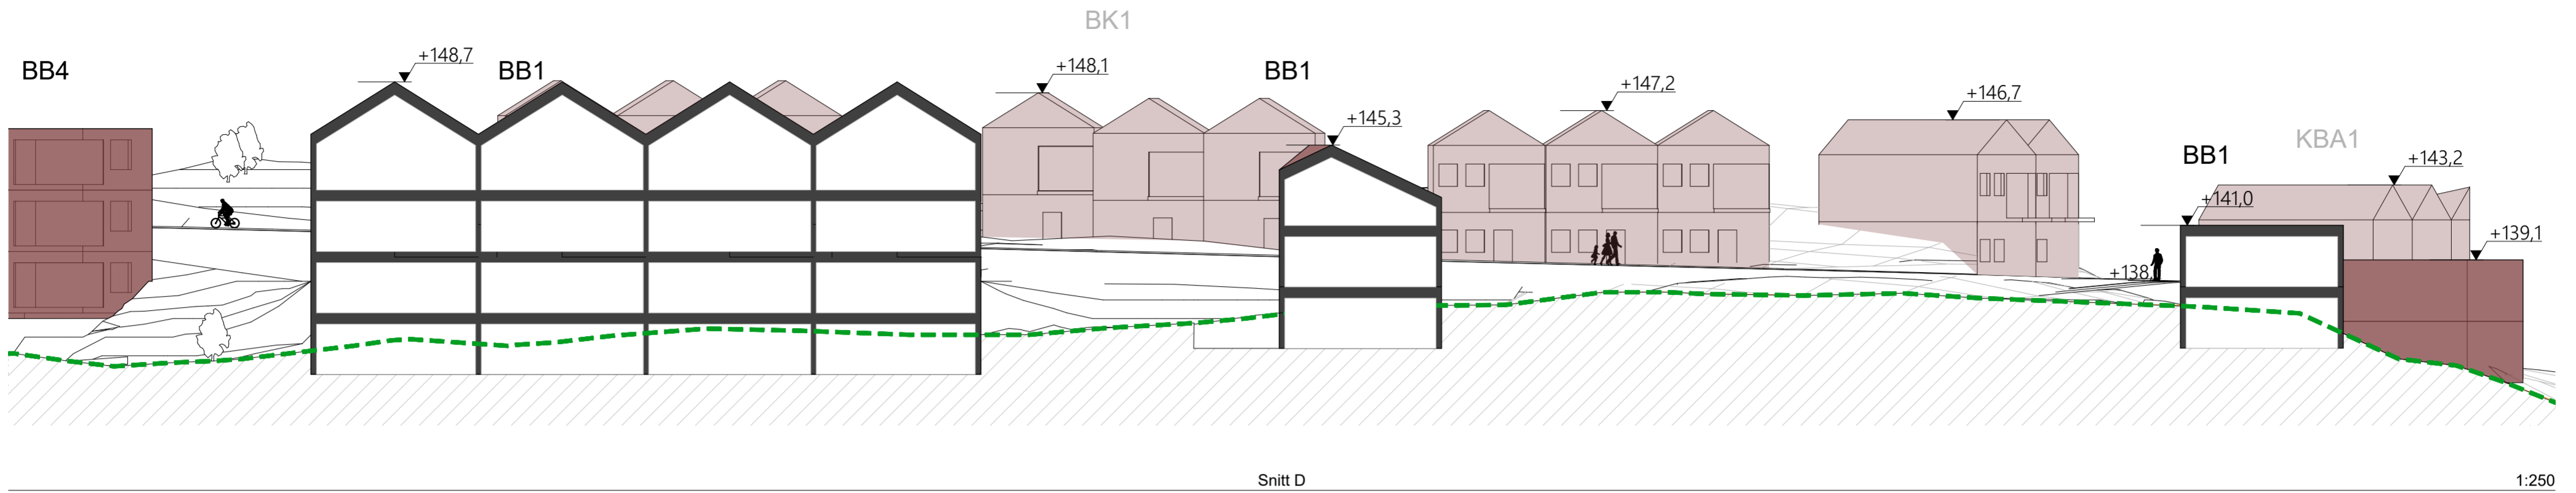


- - - Eksisterende terreng
- Rekkehus bebyggelse
- Leilighets bebyggelse
- Barnehage/omsorgsbolig




0 1 2 3 4 5	
Prosjekt: <b>Ulset vest</b>	Kontroll prosjekt: Sign.:      Kontroll:
Titakshaver: <b>Ulset utvikling</b>	Gnr./Bnr./Festnr.: <b>189/1mfl</b>
Plankonsulent: <b>OPUS</b> Nordre Nestekaien 1 5011 Bergen	Dato: <b>18.09.2023</b>
Tegning: <b>Snitt BB1</b>	Målestokk: <b>1:250</b> <b>A2</b>
© Alle rettigheter tilhører utførende for prosjektering, kopiering eller bruk av disse tegningene er forbudt uten skriftlig samtykke	Tegningsnr.: <b>A30-9</b>



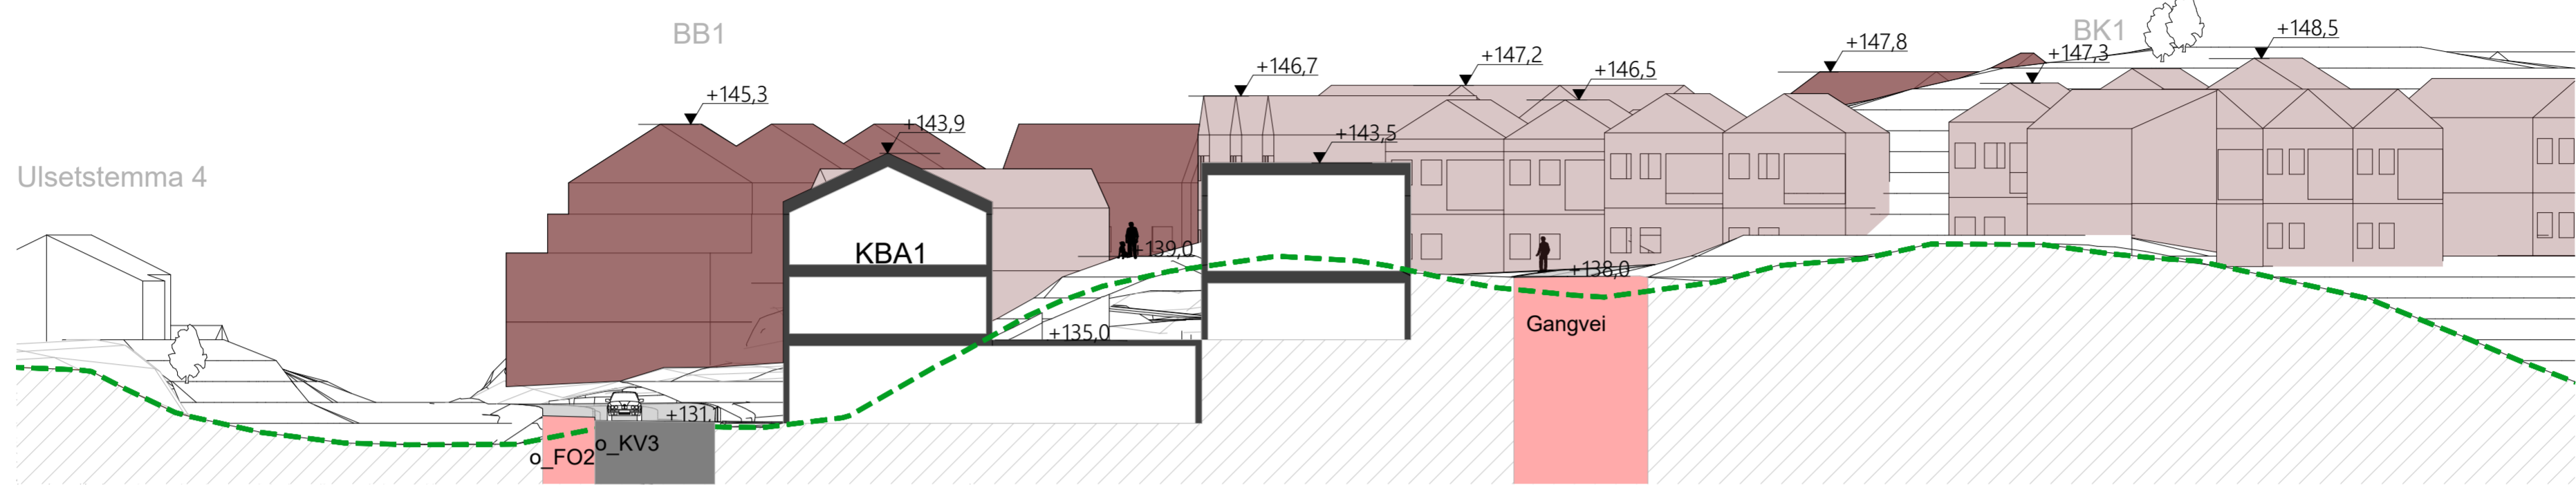


Snitt B

1:250

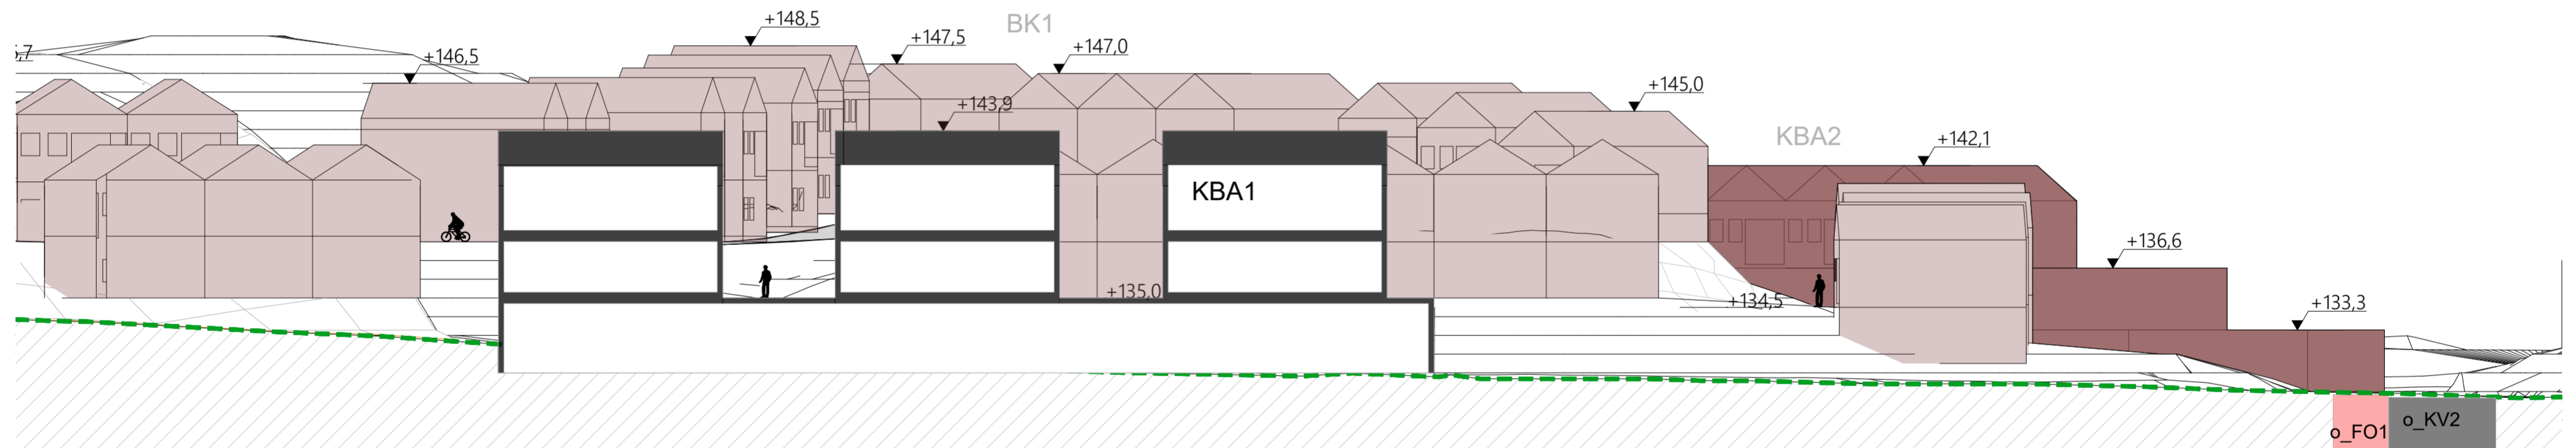

Snitt A


1:250

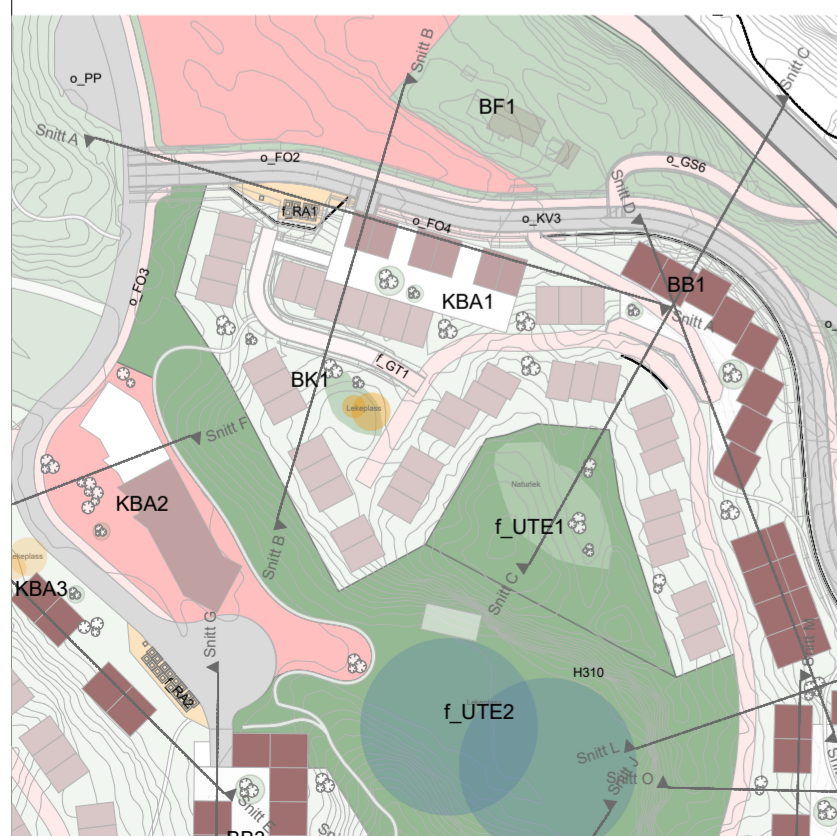

- - - - - Eksisterende terreng
- Rekkehus bebyggelse
- Leilighets bebyggelse
- Barnehage/omsorgsbolig

0 1 2 3 4 5

Prosjekt: <b>Ulset vest</b>		Kontroll prosjekt: Sign.:      Kontroll:	
Titakshaver: <b>Ulset utvikling</b>		Gnr./Bnr./Festnr.: <b>189/1mfl</b>	
Plankonsulent: <b>OPUS</b> Nordre Nostekalen 1 5011 Bergen		Dato: <b>18.09.2023</b>	
© Alle rettigheter tilhører utferende for prosjektering, kopiering eller bruk av disse tegningene er forbudt uten skriftlig samtykke		Målestokk: <b>1:250</b> <b>A2</b>	
Tegning: <b>Snitt KBA1</b>		Tegningsnr.: <b>A30-10</b>	

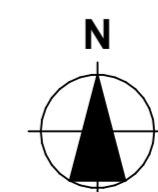

BK3

BK2

KBA3

BB3

f\_GS6

Snitt G

1:250

BK2


BB3

KBA3

f\_GS6

Snitt H


1:250

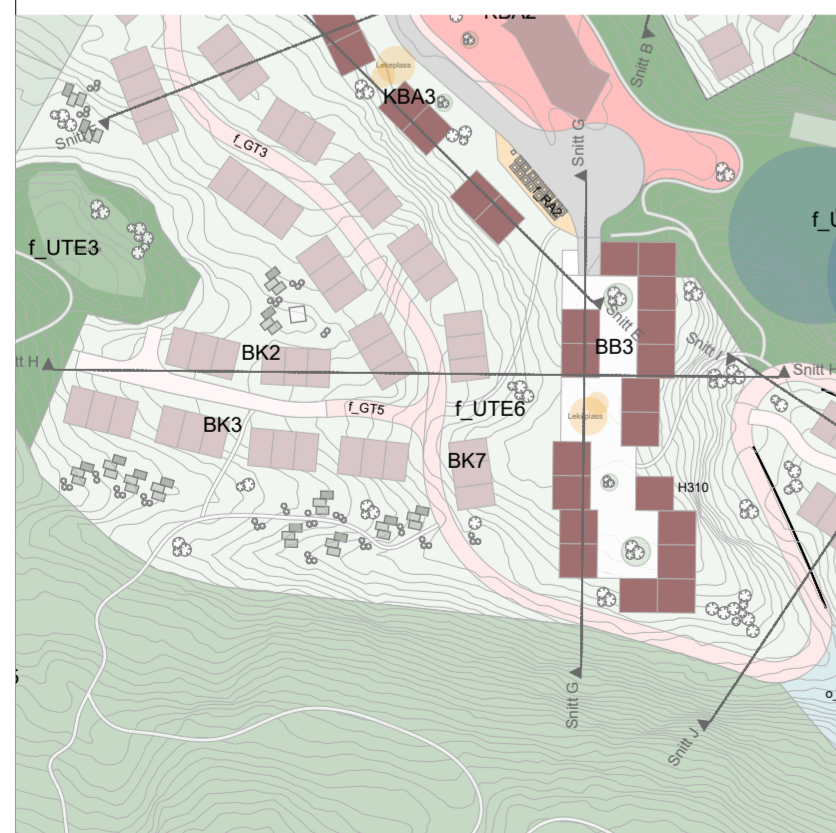


- - - - - Eksisterende terreng
- Rekkehus bebyggelse
- Leilighets bebyggelse
- Barnehage/omsorgsbolig



0 1 2 3 4 5

Prosjekt: <b>Ulset vest</b>		Kontroll prosjekt: Sign.:      Kontroll:	
Tiltakshaver: <b>Ulset utvikling</b>		Gnr./Bnr./Festenr.: <b>189/1mfl</b>	
Plankonsulent: <b>OPUS</b> Nordre Nostekaien 1 5011 Bergen		Dato: <b>18.09.2023</b>	
© Alle rettigheter tilhører utførende for prosjektering, kopiering eller bruk av disse tegningene er forbudt uten skriftlig samtykke		Målestokk: <b>1:250</b>	
Tegning: <b>Snitt BB3</b>		Tegningsnr.: <b>A30-11</b>	
		A2	

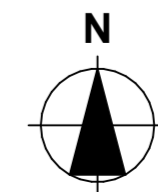

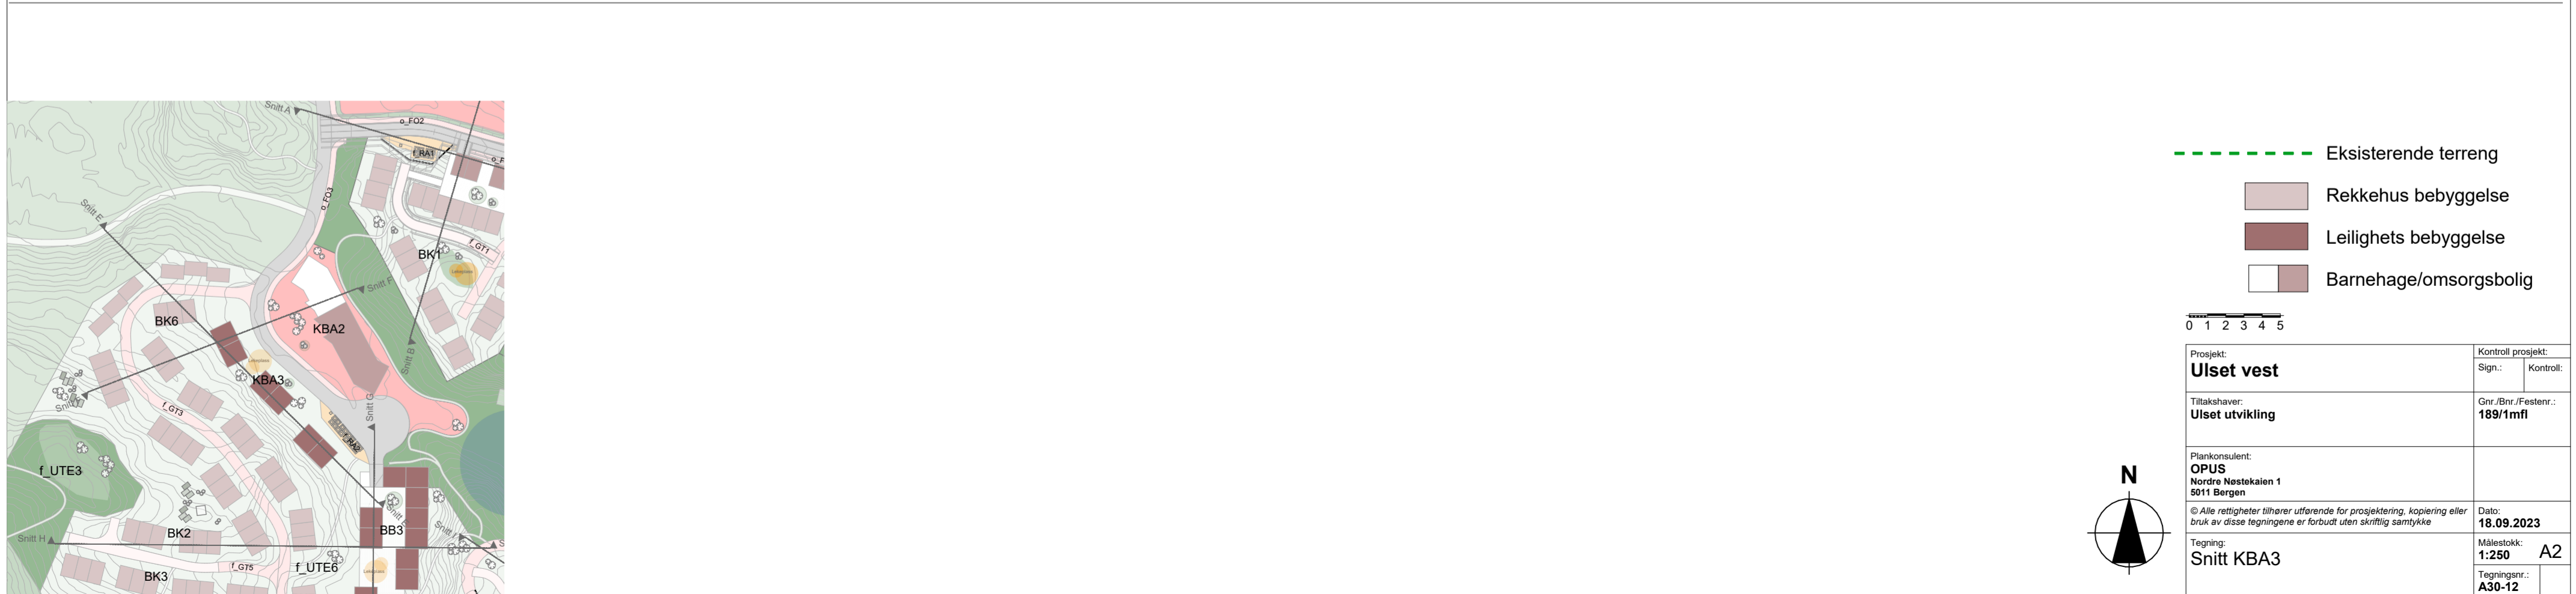

- - - - - Eksisterende terreng
- Rekkehus bebyggelse
- Leilighets bebyggelse
- Barnehage/omsorgsbolig

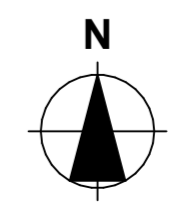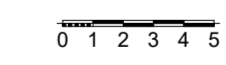

Prosjekt: <b>Ulset vest</b>		Kontroll prosjekt: Sign.:      Kontroll:	
Tiltakshaver: <b>Ulset utvikling</b>		Gnr./Bnr./Festenr.: <b>189/1mfl</b>	
Plankonsulent: <b>OPUS</b> Nordre Nostekaien 1 5011 Bergen			
© Alle rettigheter tilhører utførende for prosjektering, kopiering eller bruk av disse tegningene er forbudt uten skriftlig samtykke			Dato: <b>18.09.2023</b>
Tegning: <b>Snitt KBA3</b>		Målestokk: <b>1:250</b>	A2
		Tegningsnr.: <b>A30-12</b>	