

PROSJEKT
Rød utleieboliger


INNHOOLD:
Snitt A


OPPDRAAGSGIVER:
Bergen kommune
FASE:
Regulering

**Henning
Larsen**

Filnavn : 23-03 Krokeide AC25 Regulering.pln

PROSJEKT NR. 1350040231-008	MÅLESTOKK 1:500	DATO A3 03.04.2023	Dokumentansvarlig BBAA
--------------------------------	--------------------	--------------------------	---------------------------

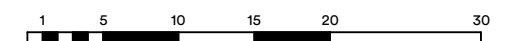

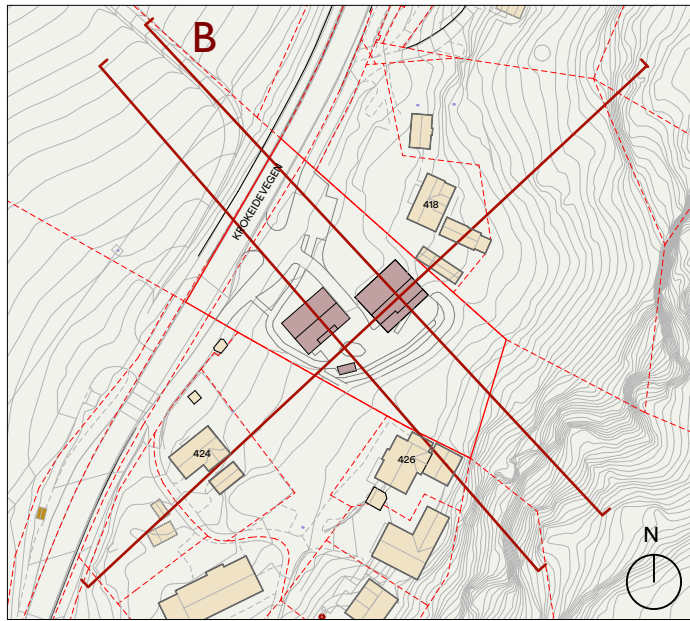


PROSJEKT
Rød utleieboliger

INNHold:
Snitt B



OPPDRAgSGIVER:
Bergen kommune
FASE:
Regulering

**Henning
Larsen**

PROSJEKT NR. 1350040231-008	MÅLESTOKK 1:500 A3	DATO 03.04.2023	Dokumentansvarlig BBAA
--------------------------------	-----------------------	--------------------	---------------------------

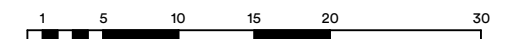

Filnavn : 23-03 Krokeide AC25 Regulering.pln

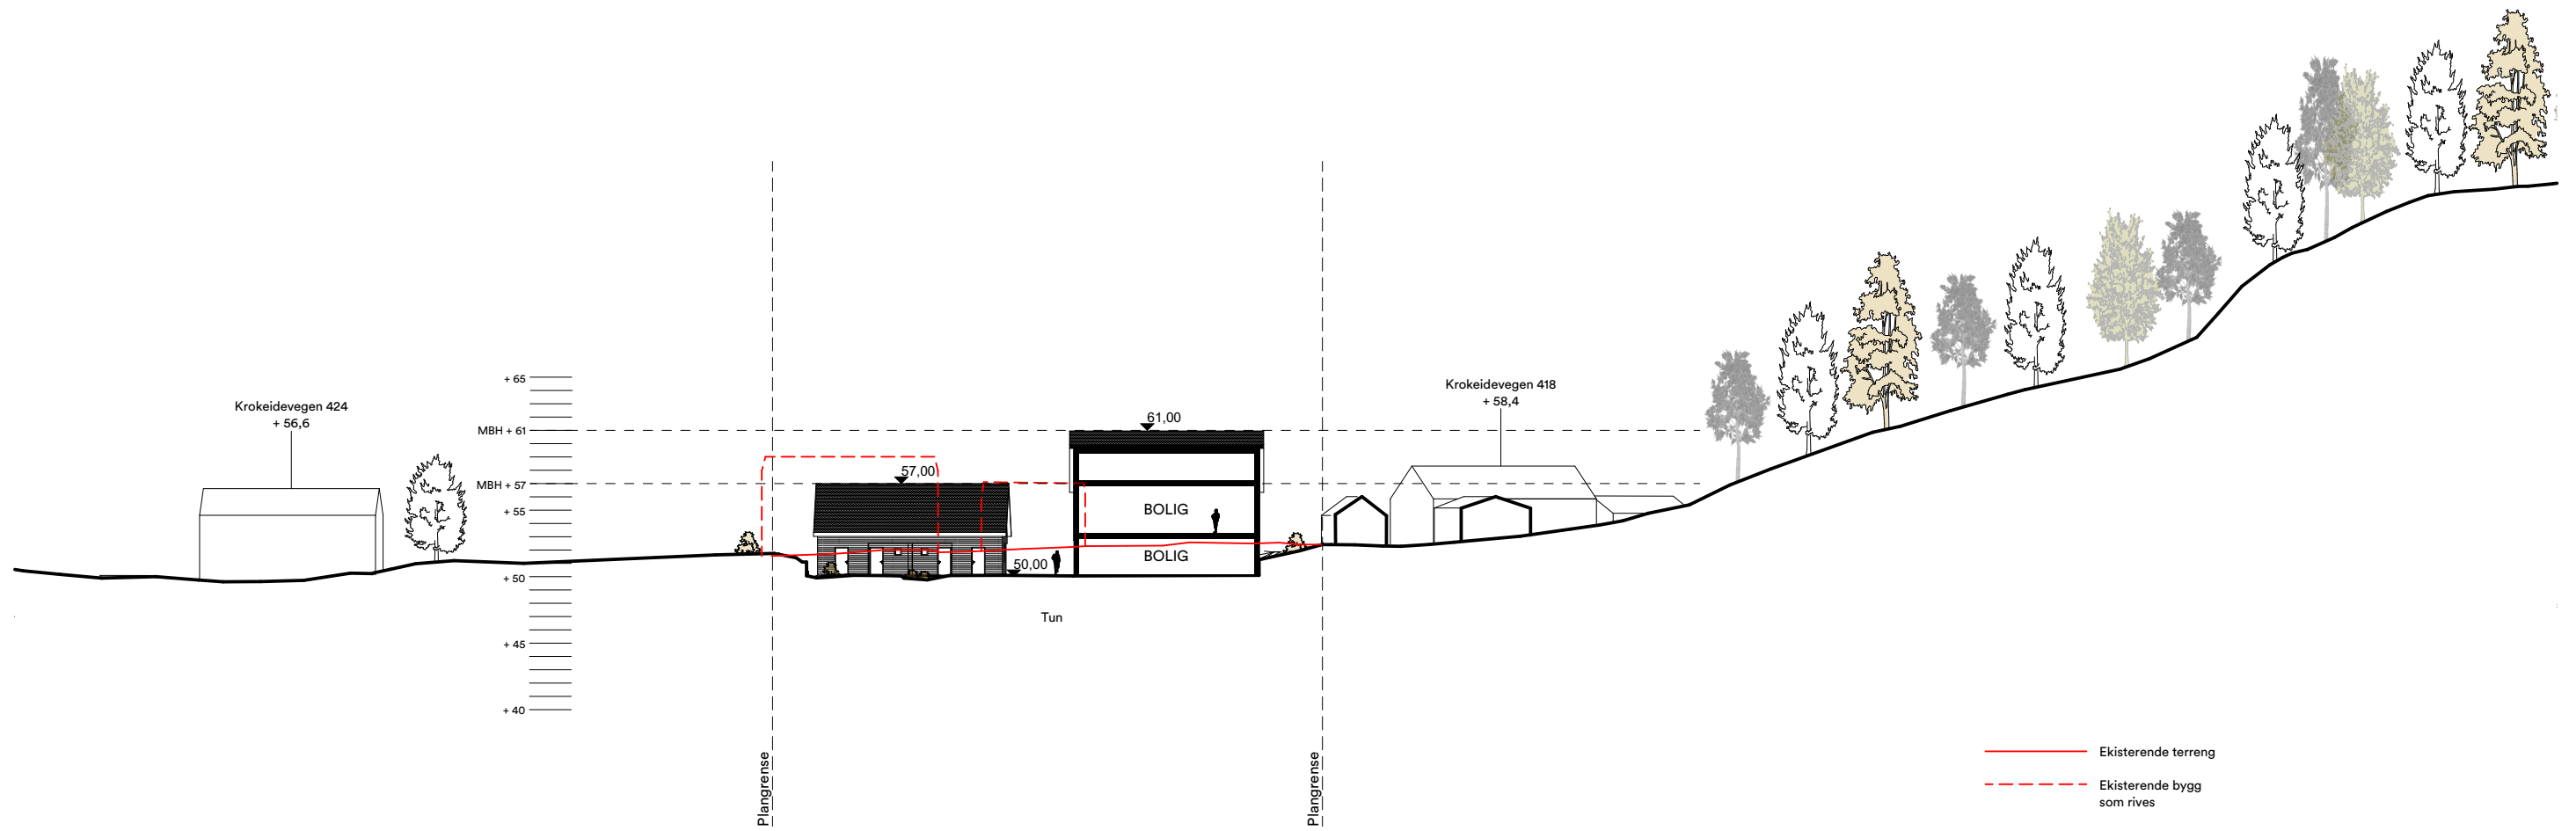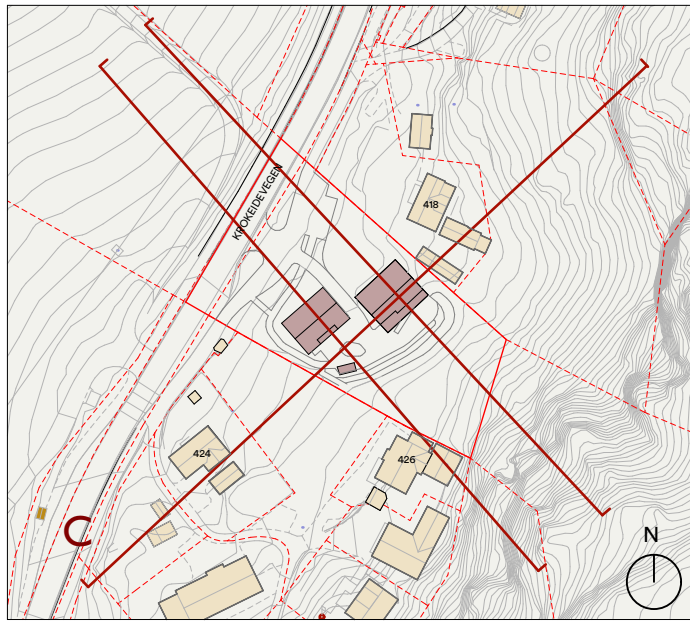


PROSJEKT
Rød utleieboliger

INNHold:
Snitt C

OPPDRAGSGIVER:
Bergen kommune
FASE:
Regulering

**Henning
Larsen**

PROSJEKT NR. 1350040231-008	MÅLESTOKK 1:500 A3	DATO 03.04.2023	Dokumentansvarlig BBAA
--------------------------------	-----------------------	--------------------	---------------------------

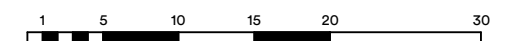

Filnavn : 23-03 Krokeide AC25 Regulering.pln