

Eksisterende situasjon 21. mars 12.00

Fremtidig situasjon 21. mars 12.00

- Plangrense
- Planlagt bygg
- Eksisterende bygg


PROSJEKT
Rød utleieboliger

INNHold:
Solstudier



OPPDRAgSGIVER:
Bergen kommune
FASE:
Regulering

**Henning
Larsen**

PROSJEKT NR. 1350040231-008	MÅLESTOKK 1:500	DATO A3 03.04.2023	Dokumentansvarlig BBAA
--------------------------------	--------------------	--------------------------	---------------------------

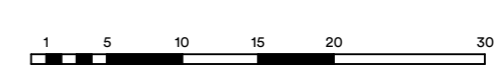

Filnavn : 23-03 Krokeide AC25 Regulering.pln

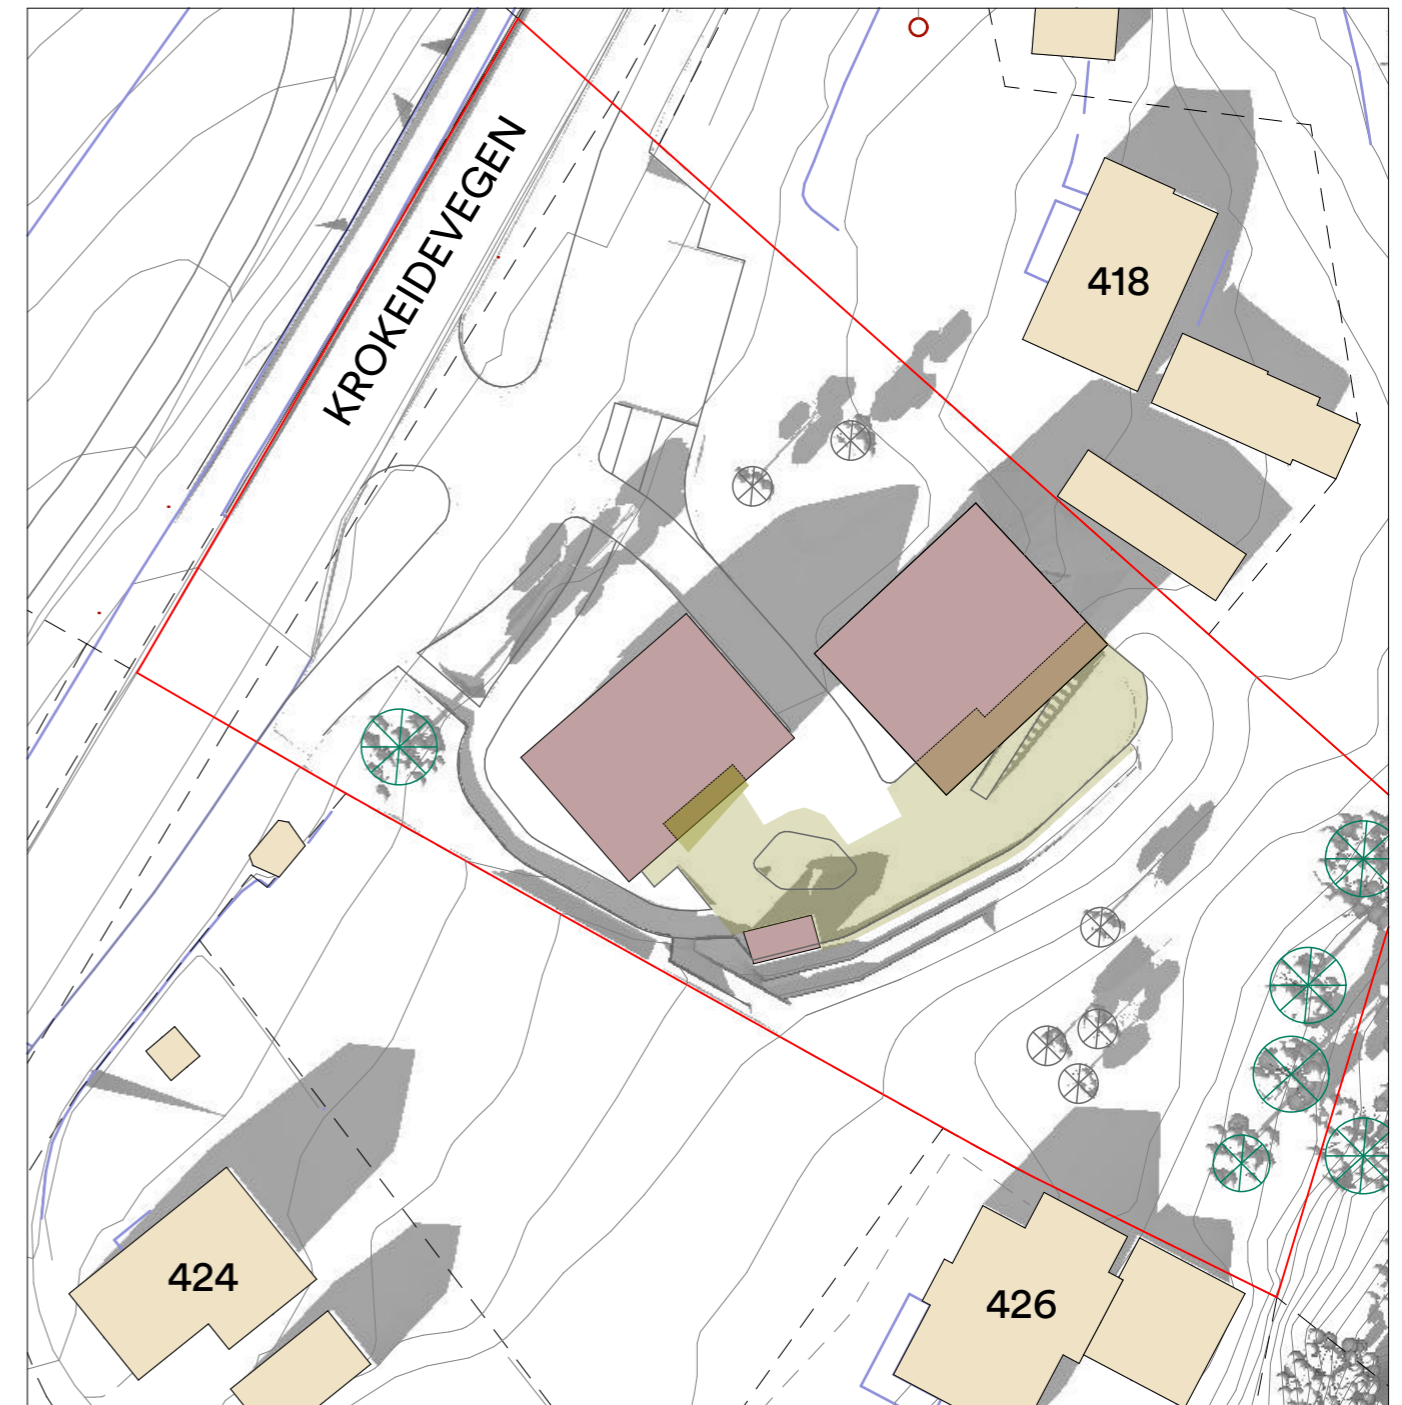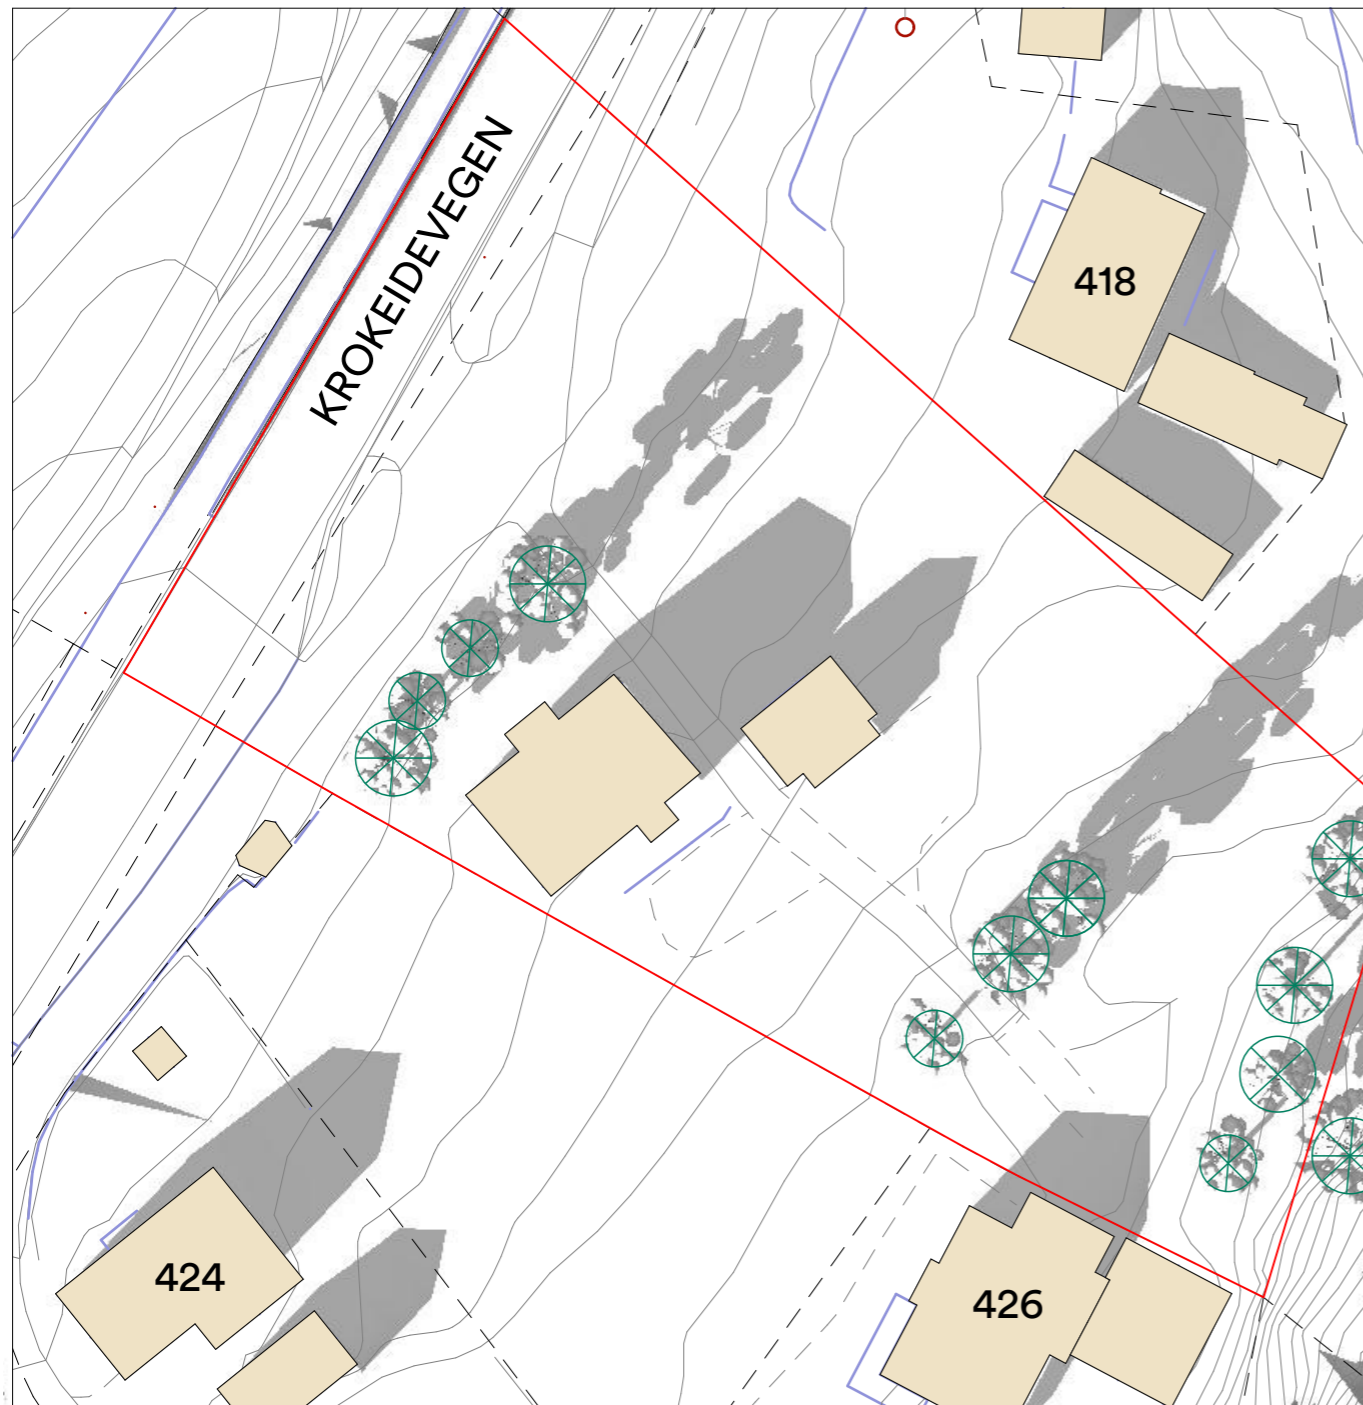

Eksisterende situasjon 21. mars 15.00

Fremtidig situasjon 21. mars 15.00

- Plangrense
- Planlagt bygg
- Eksisterende bygg
- Uteareal på bakken

PROSJEKT
Rød utleieboliger

INNHold:
Solstudier



OPPDRAgSGIVER:
Bergen kommune
FASE:
Regulering

**Henning
Larsen**

PROSJEKT NR. 1350040231-008	MÅLESTOKK 1:500	DATO A3 03.04.2023	Dokumentansvarlig BBAA
--------------------------------	--------------------	--------------------------	---------------------------



Filnavn : 23-03 Krokeide AC25 Regulering.pln

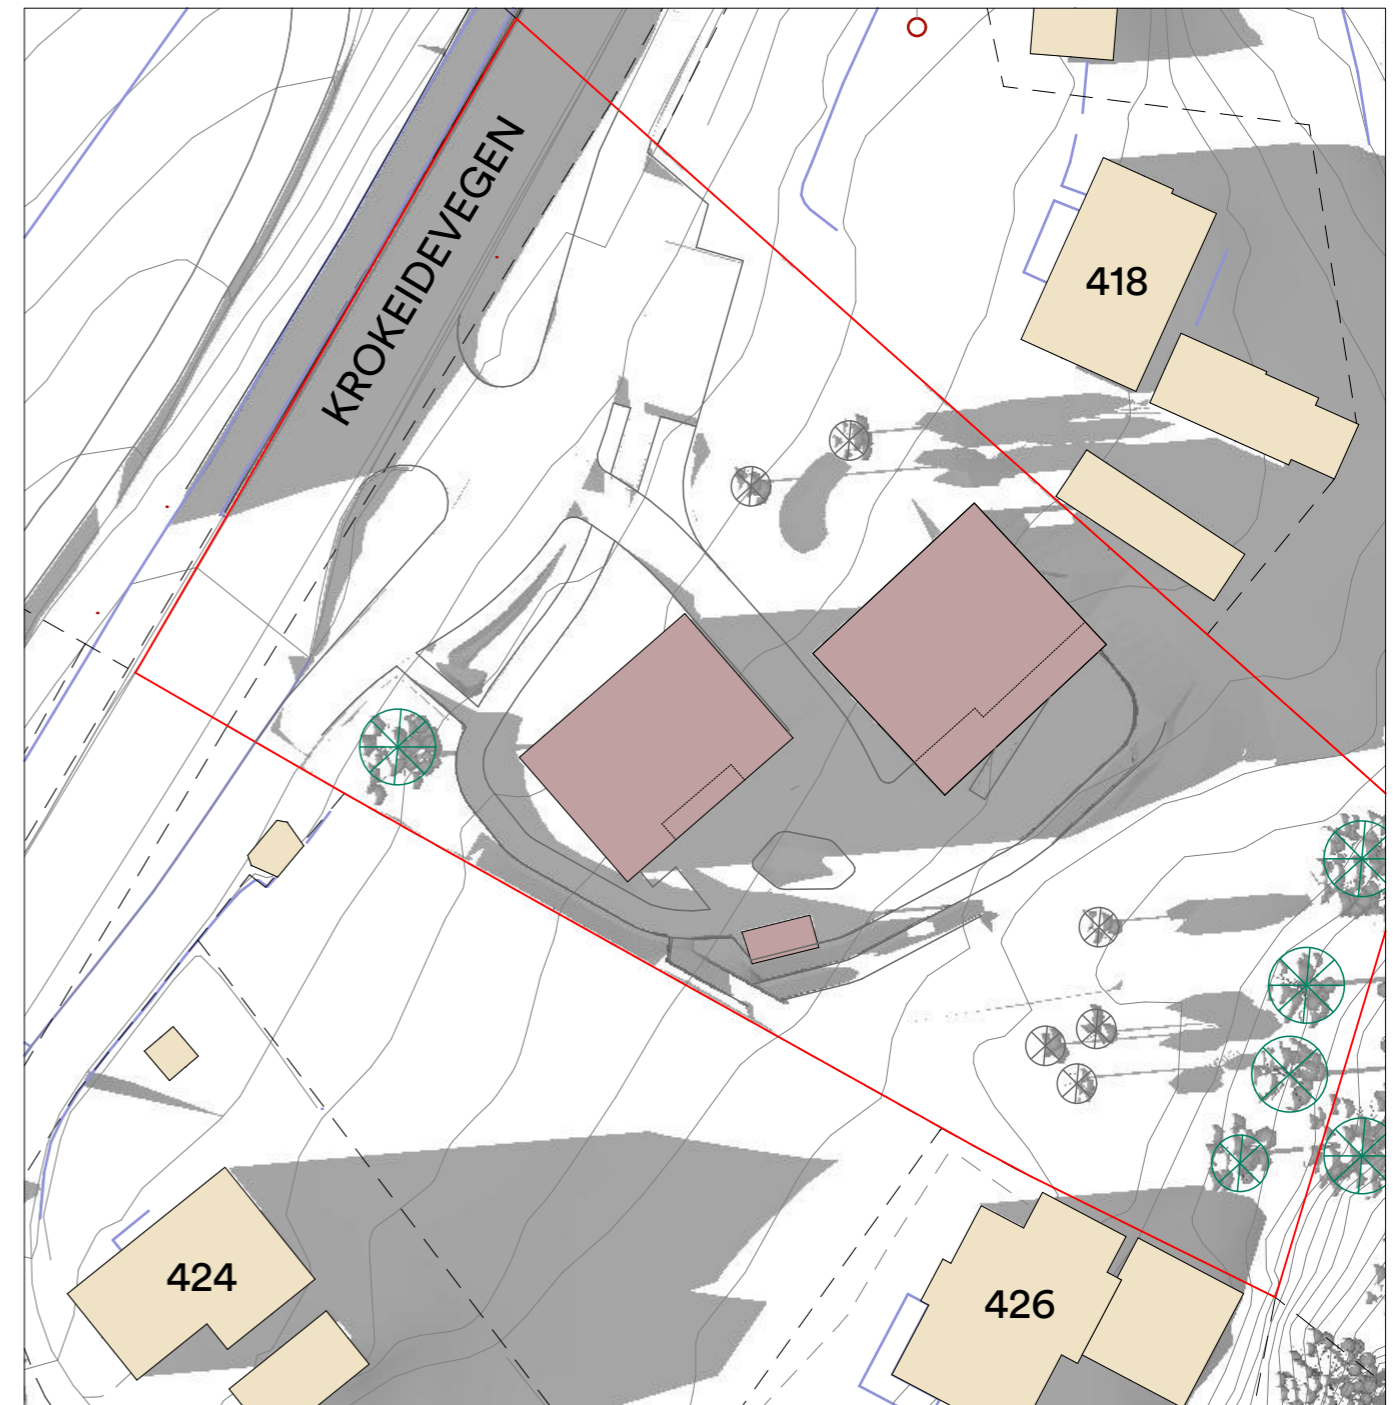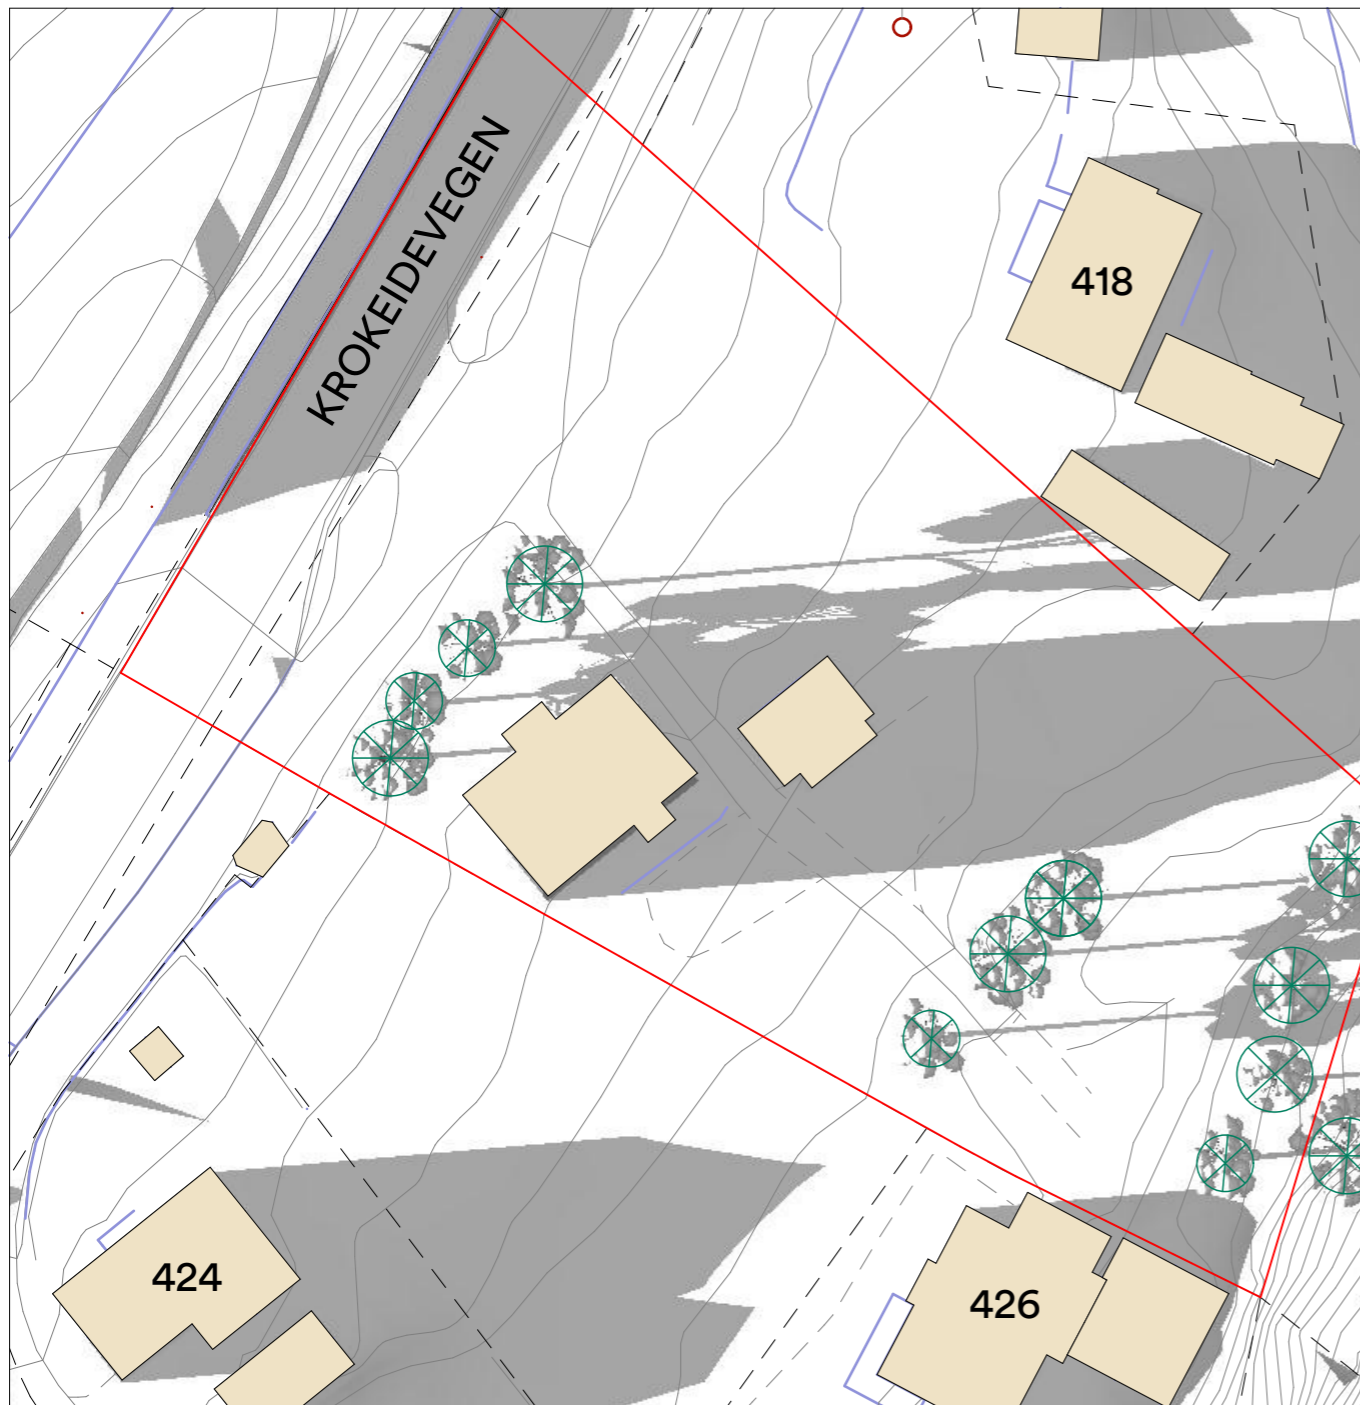

Eksisterende situasjon 21. mars 18.00

Fremtidig situasjon 21. mars 18.00

- Plangrense
- Planlagt bygg
- Eksisterende bygg

PROSJEKT
Rød utleieboliger

INNHold:
Solstudier



OPPDRAgSGIVER:
Bergen kommune
FASE:
Regulering

**Henning
Larsen**

Filnavn : 23-03 Krokeide AC25 Regulering.pln

PROSJEKT NR. 1350040231-008	MÅLESTOKK 1:500	DATO A3 03.04.2023	Dokumentansvarlig BBAA
--------------------------------	--------------------	--------------------------	---------------------------



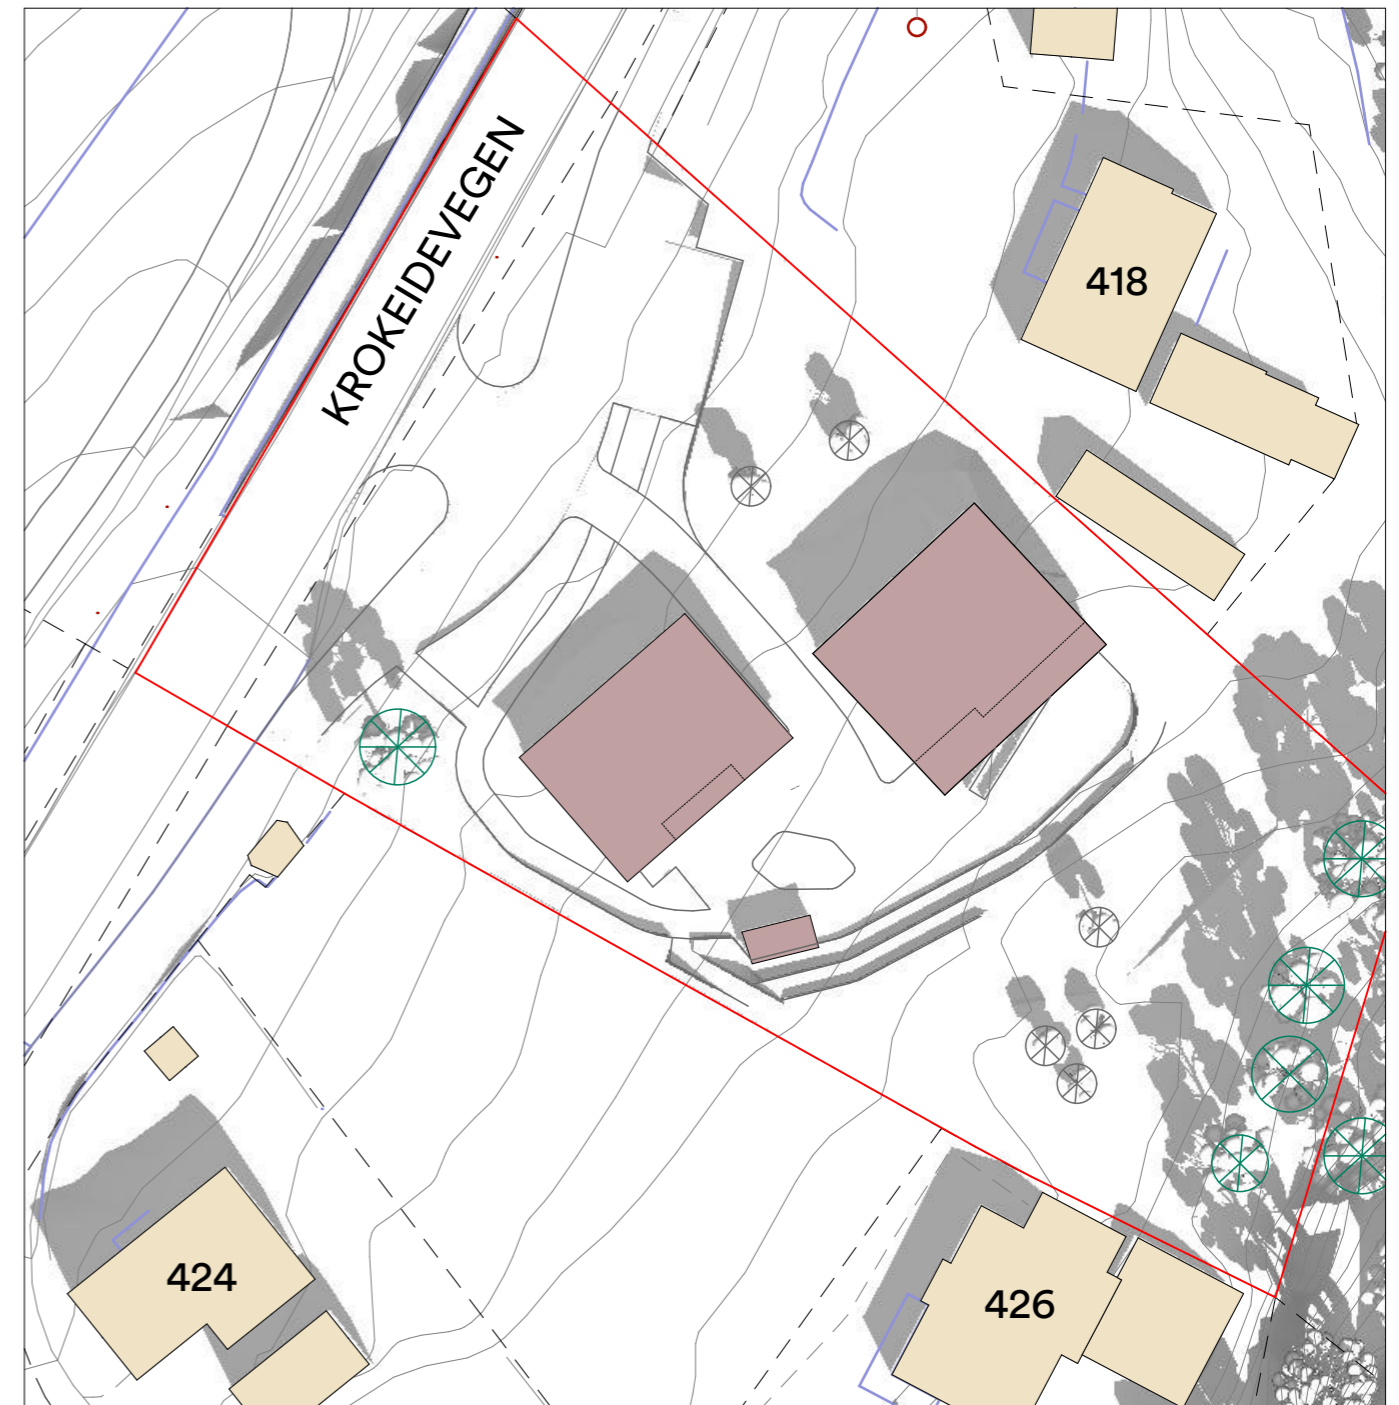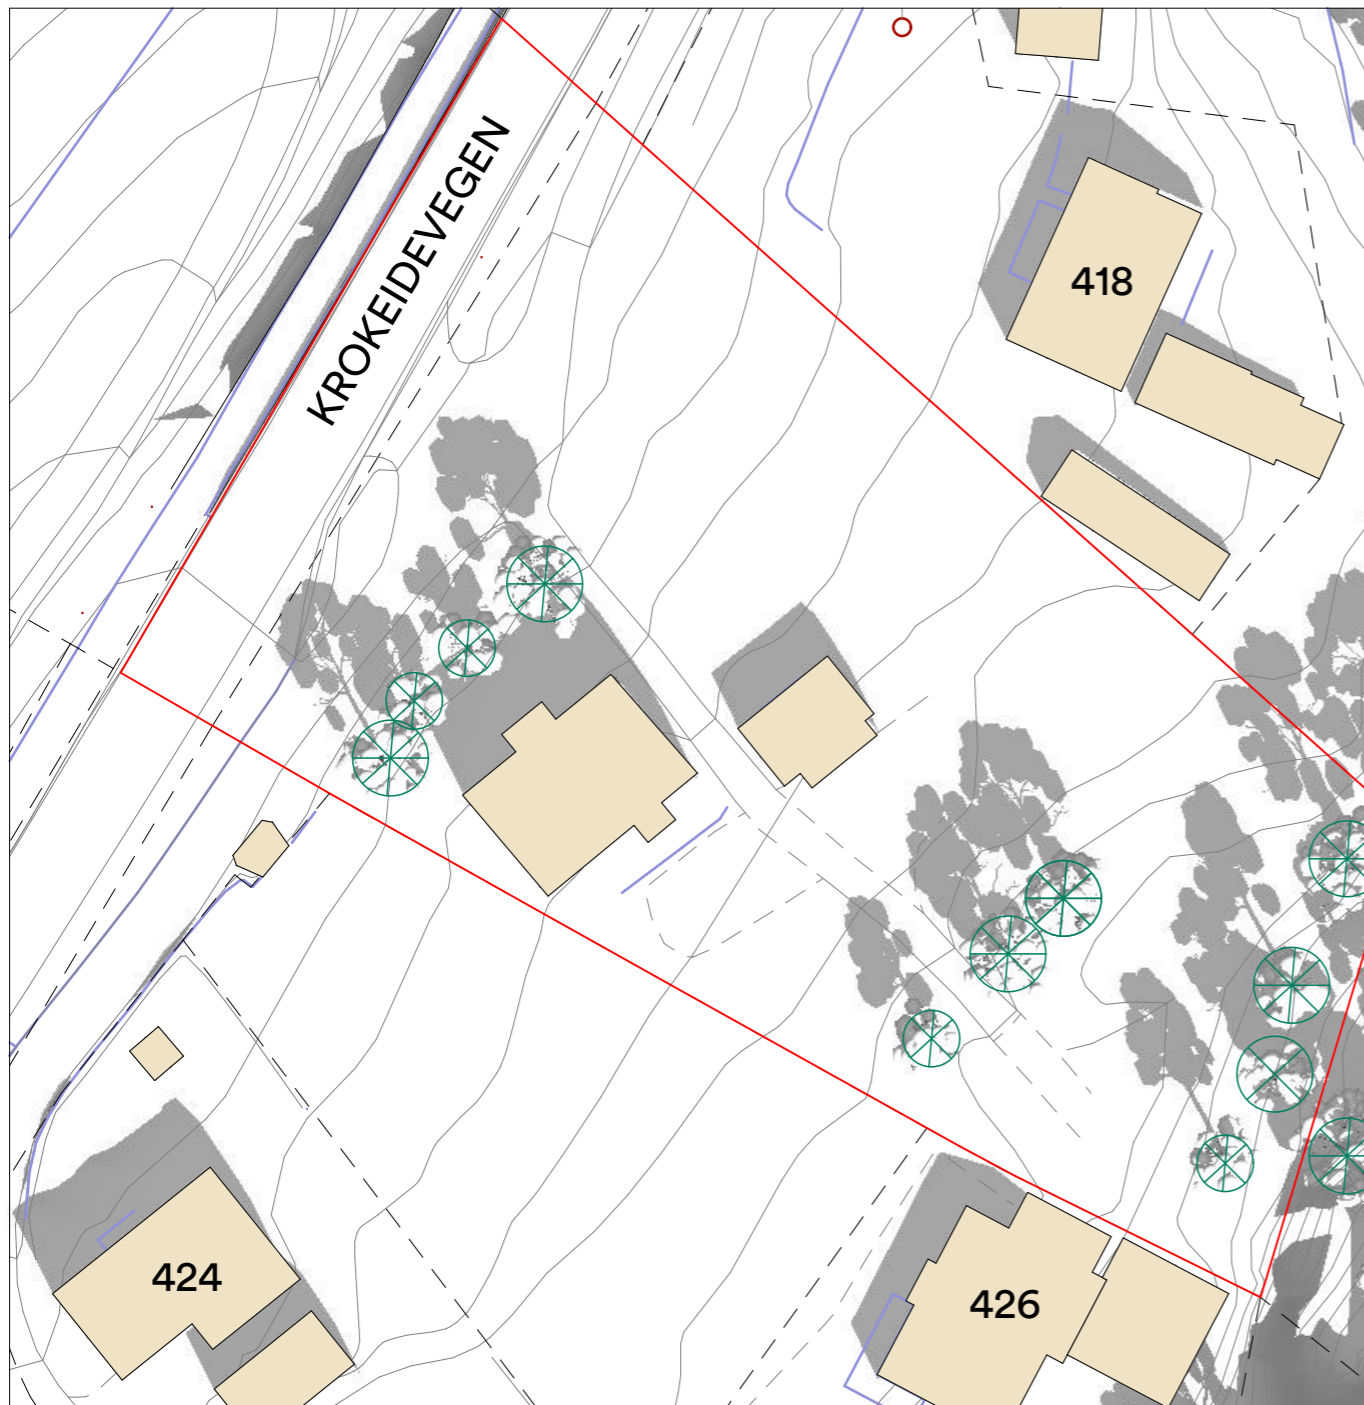

Eksisterende situasjon 20. mai 12.00

Fremtidig situasjon 20. mai 12.00

- Plangrense
- Planlagt bygg
- Eksisterende bygg

PROSJEKT
Rød utleieboliger

INNHold:
Solstudier



OPPDRAgSGIVER:
Bergen kommune
FASE:
Regulering

**Henning
Larsen**

PROSJEKT NR. 1350040231-008	MÅLESTOKK 1:166,095, 1:500 A3	DATO 03.04.2023	Dokumentansvarlig BBAA
--------------------------------	-------------------------------------	--------------------	---------------------------



Filnavn : 23-03 Krokeide AC25 Regulering.pln

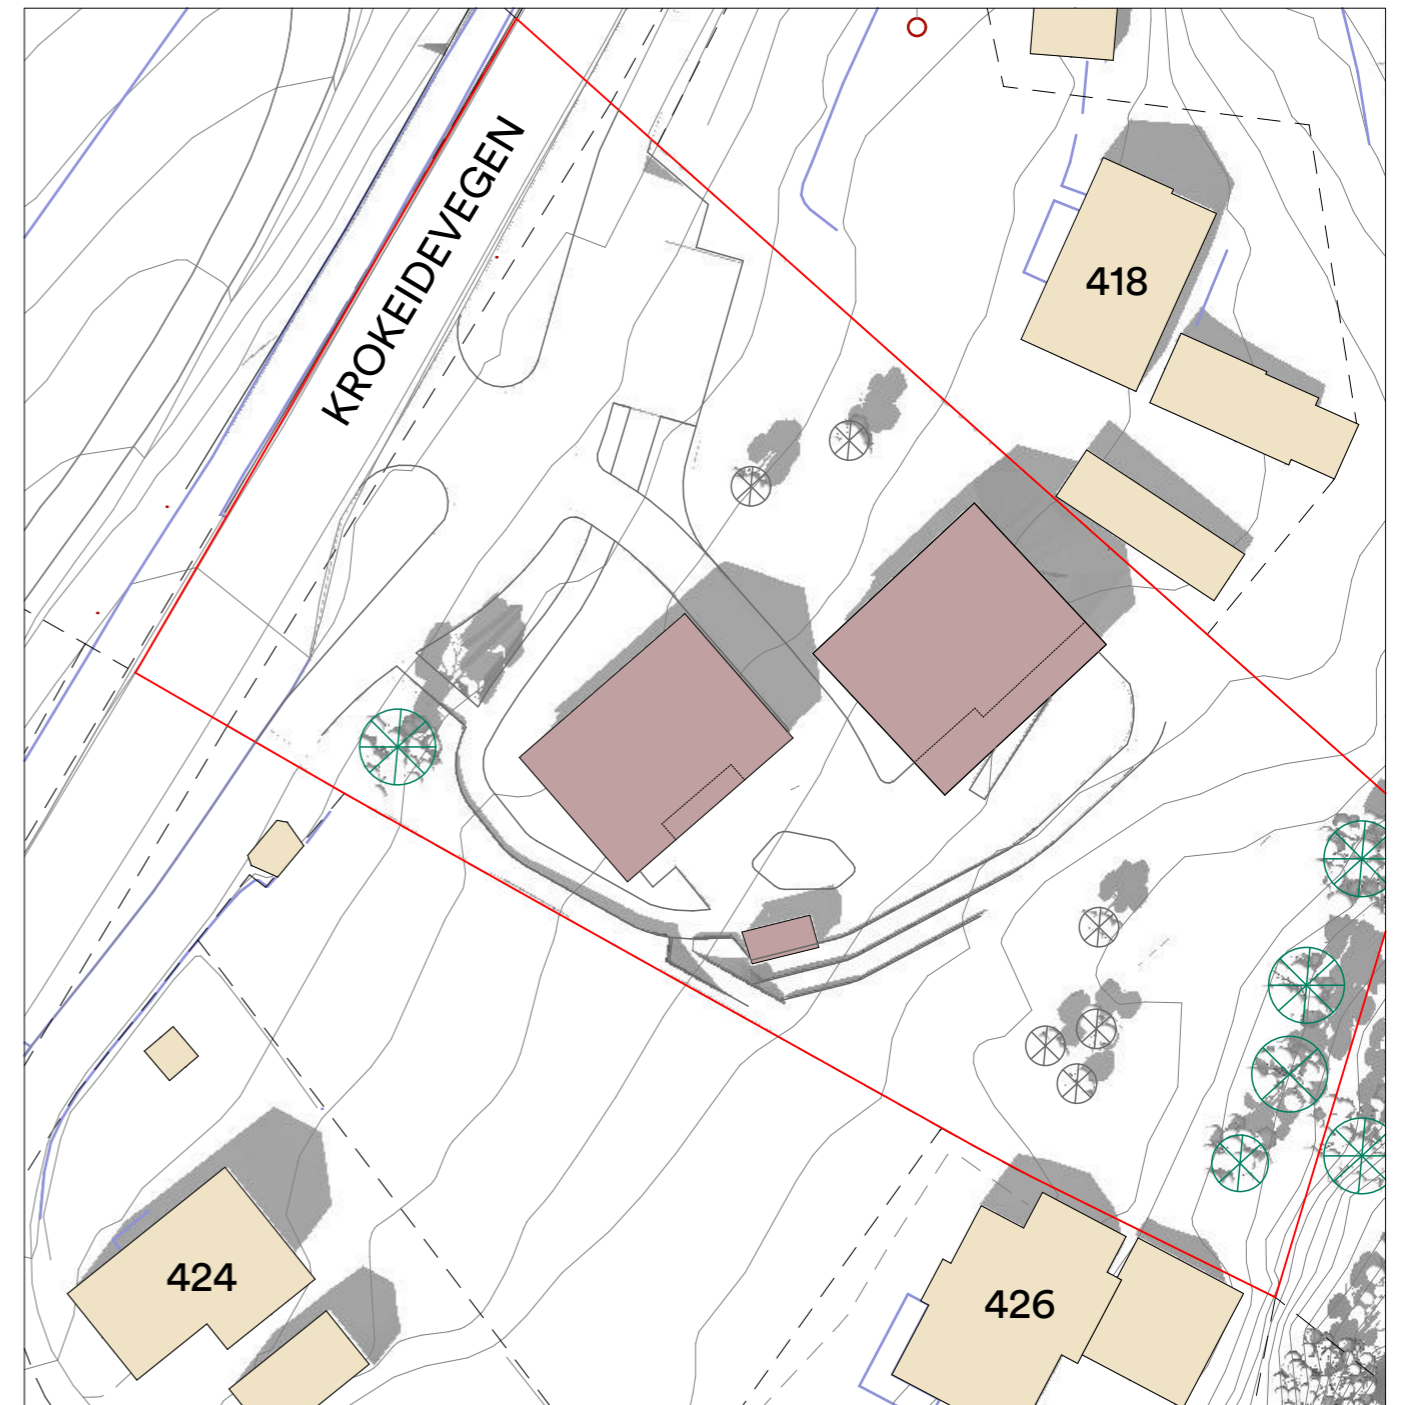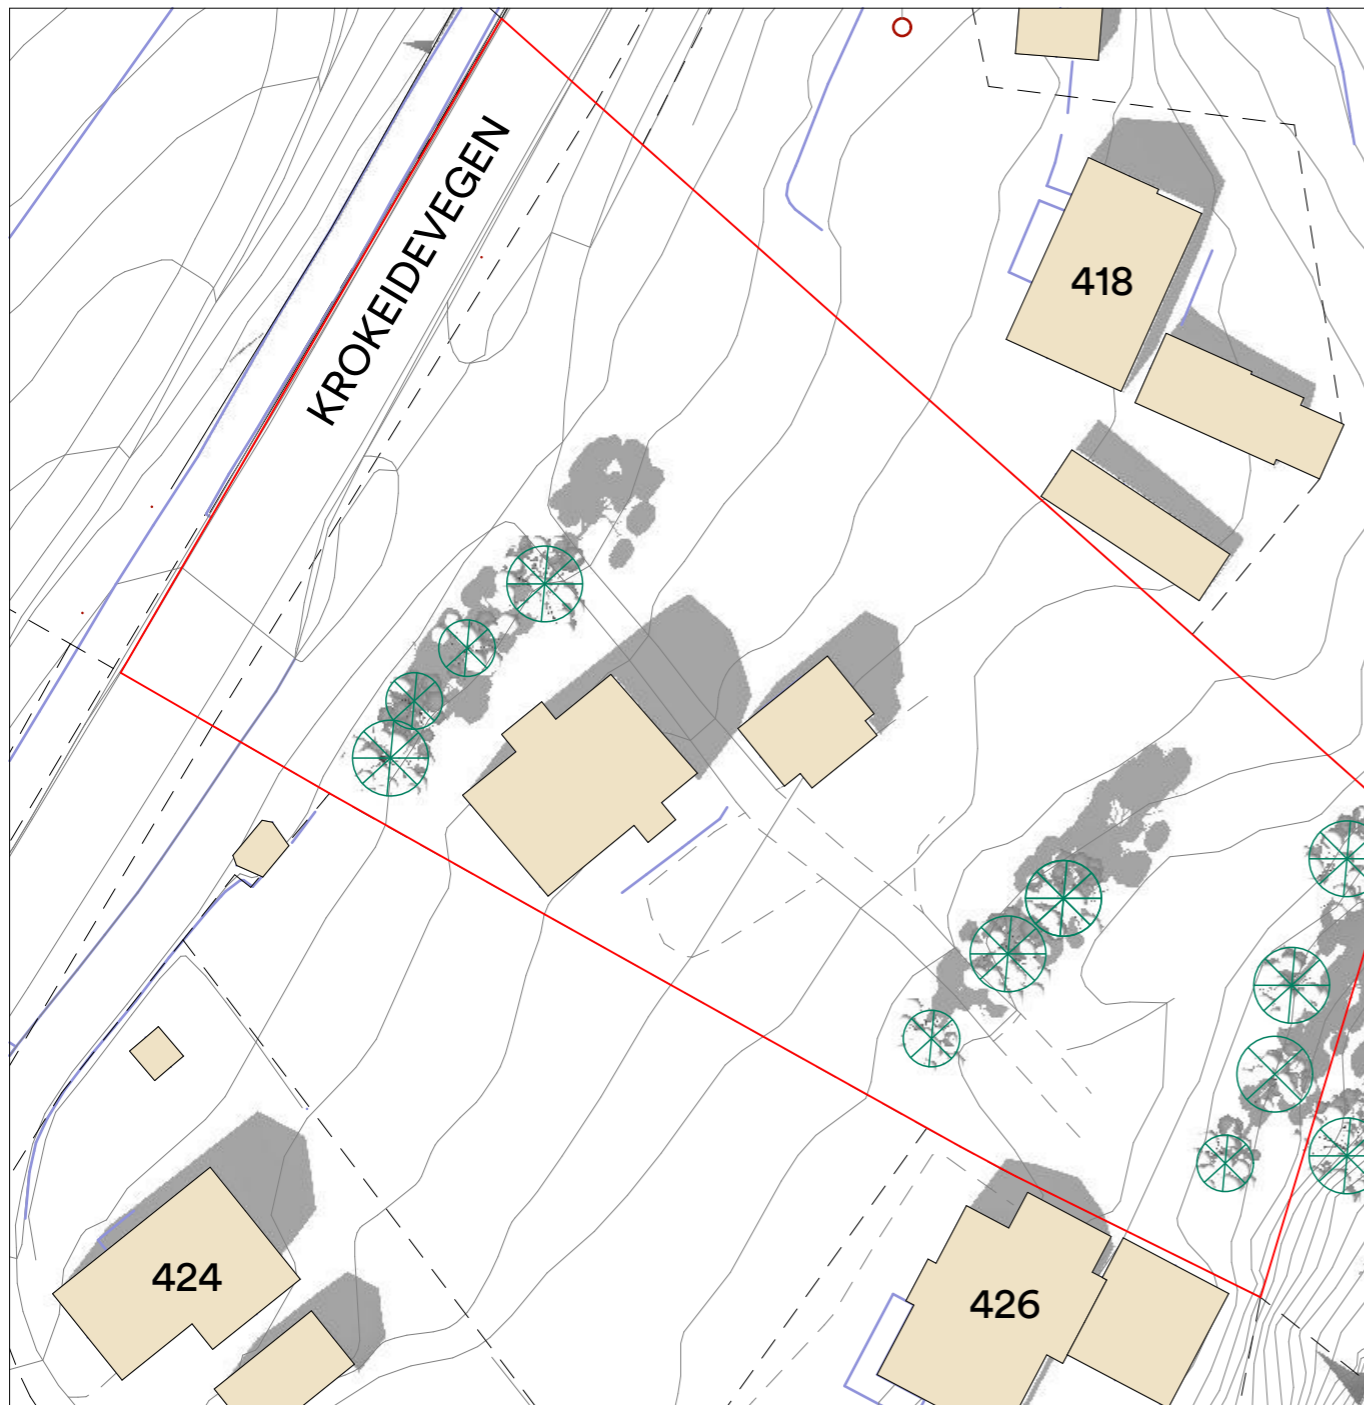

Eksisterende situasjon 20. mai 15.00

Fremtidig situasjon 20. mai 15.00

- Plangrense
- Planlagt bygg
- Eksisterende bygg

PROSJEKT
Rød utleieboliger


INNHold:
Solstudier



OPPDRAgSGIVER:
Bergen kommune
FASE:
Regulering

**Henning
Larsen**

Filnavn : 23-03 Krokeide AC25 Regulering.pln

PROSJEKT NR. 1350040231-008	MÅLESTOKK 1:500	DATO A3 03.04.2023	Dokumentansvarlig BBAA
--------------------------------	--------------------	--------------------------	---------------------------

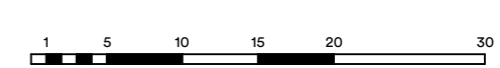

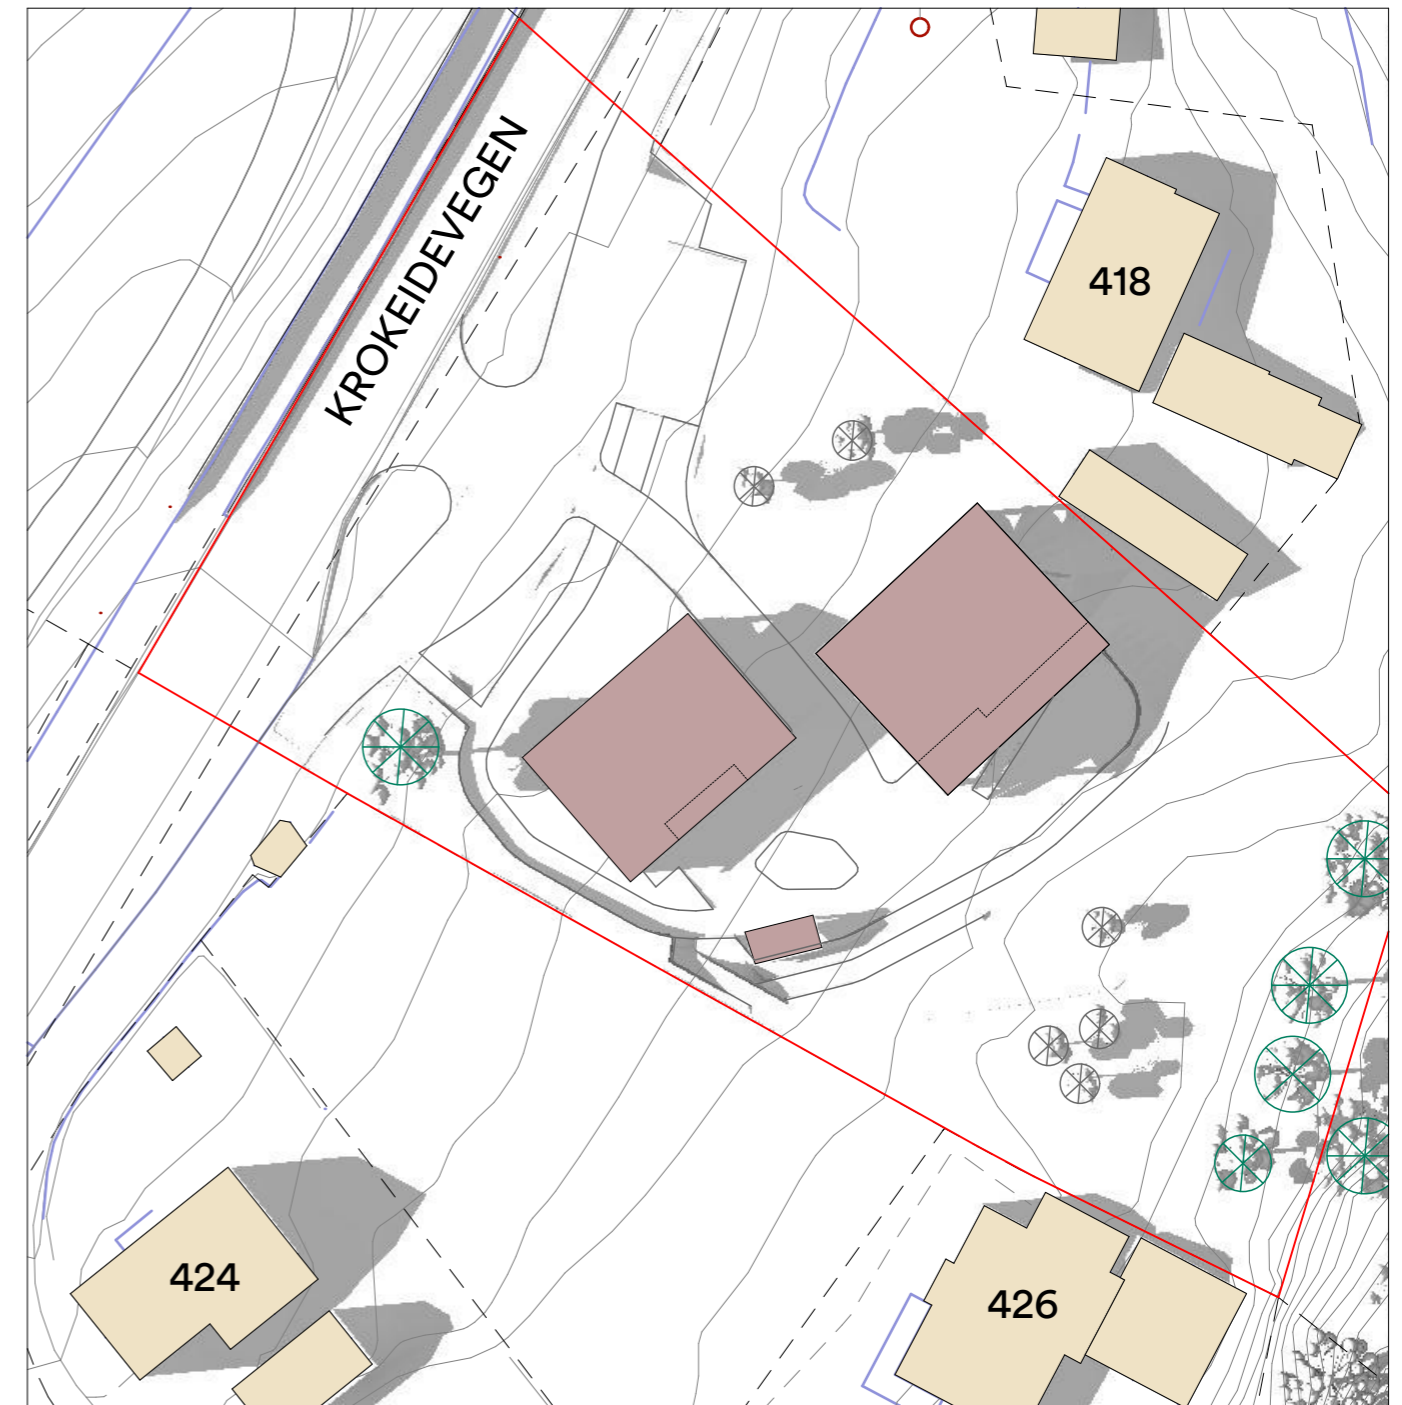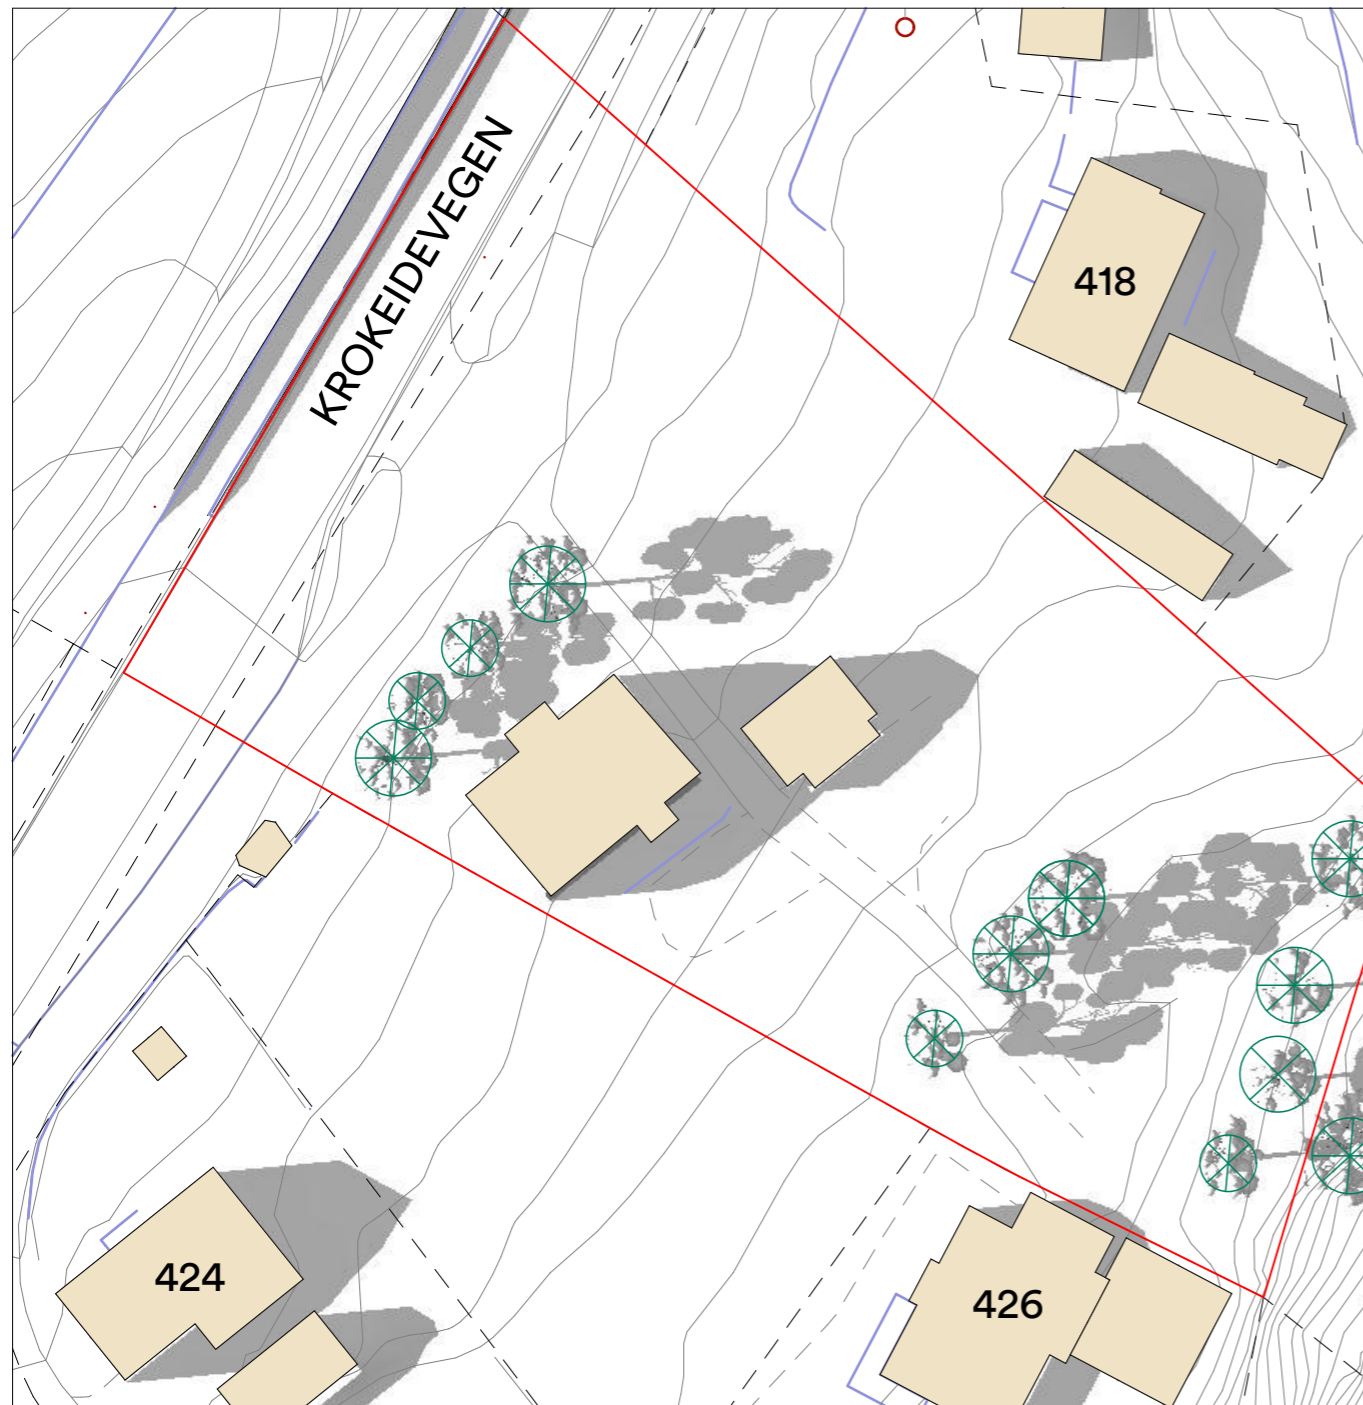

Eksisterende situasjon 20. mai 18.00

Fremtidig situasjon 20. mai 18.00

- Plangrense
- Planlagt bygg
- Eksisterende bygg

PROSJEKT
Rød utleieboliger

INNHold:
Solstudier



OPPDRAgSGIVER:
Bergen kommune
FASE:
Regulering

**Henning
Larsen**

Filnavn : 23-03 Krokeide AC25 Regulering.pln

PROSJEKT NR.	MÅLESTOKK	DATO	Dokumentansvarlig
1350040231-008	1:500	A3 03.04.2023	BBAA



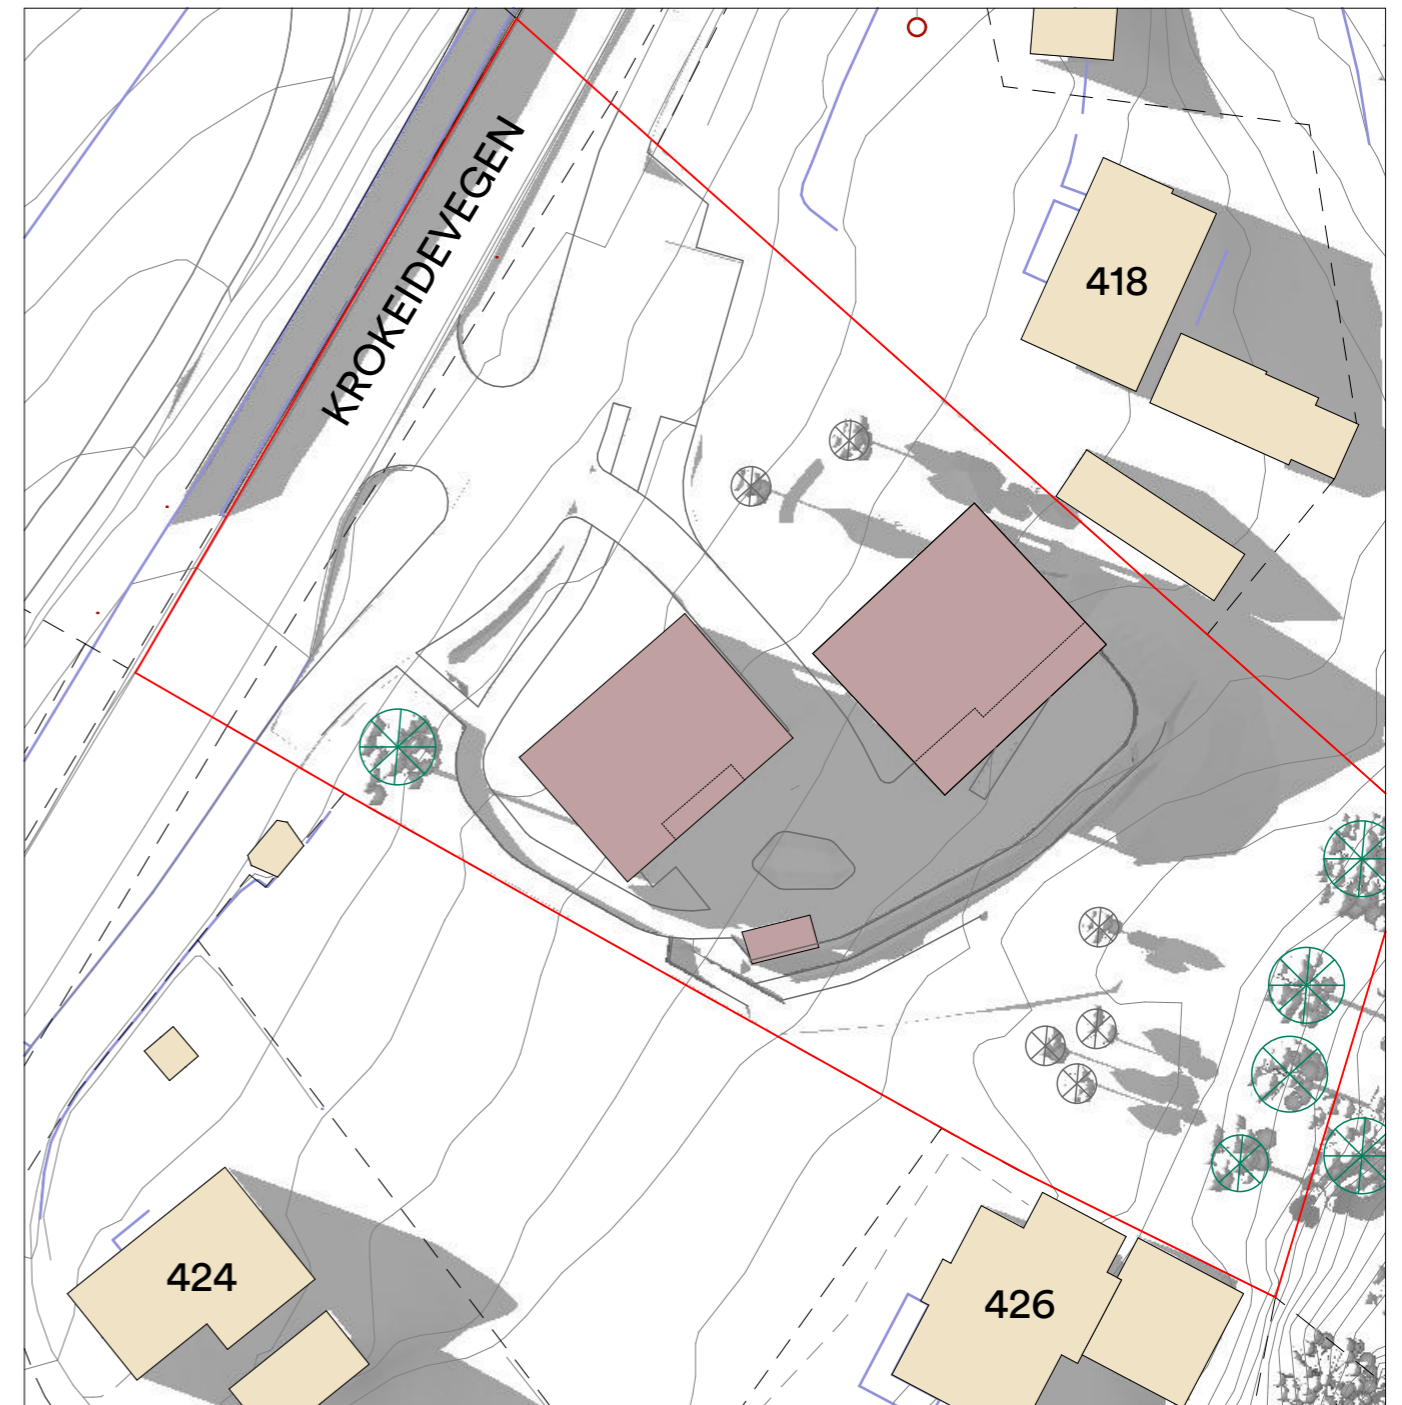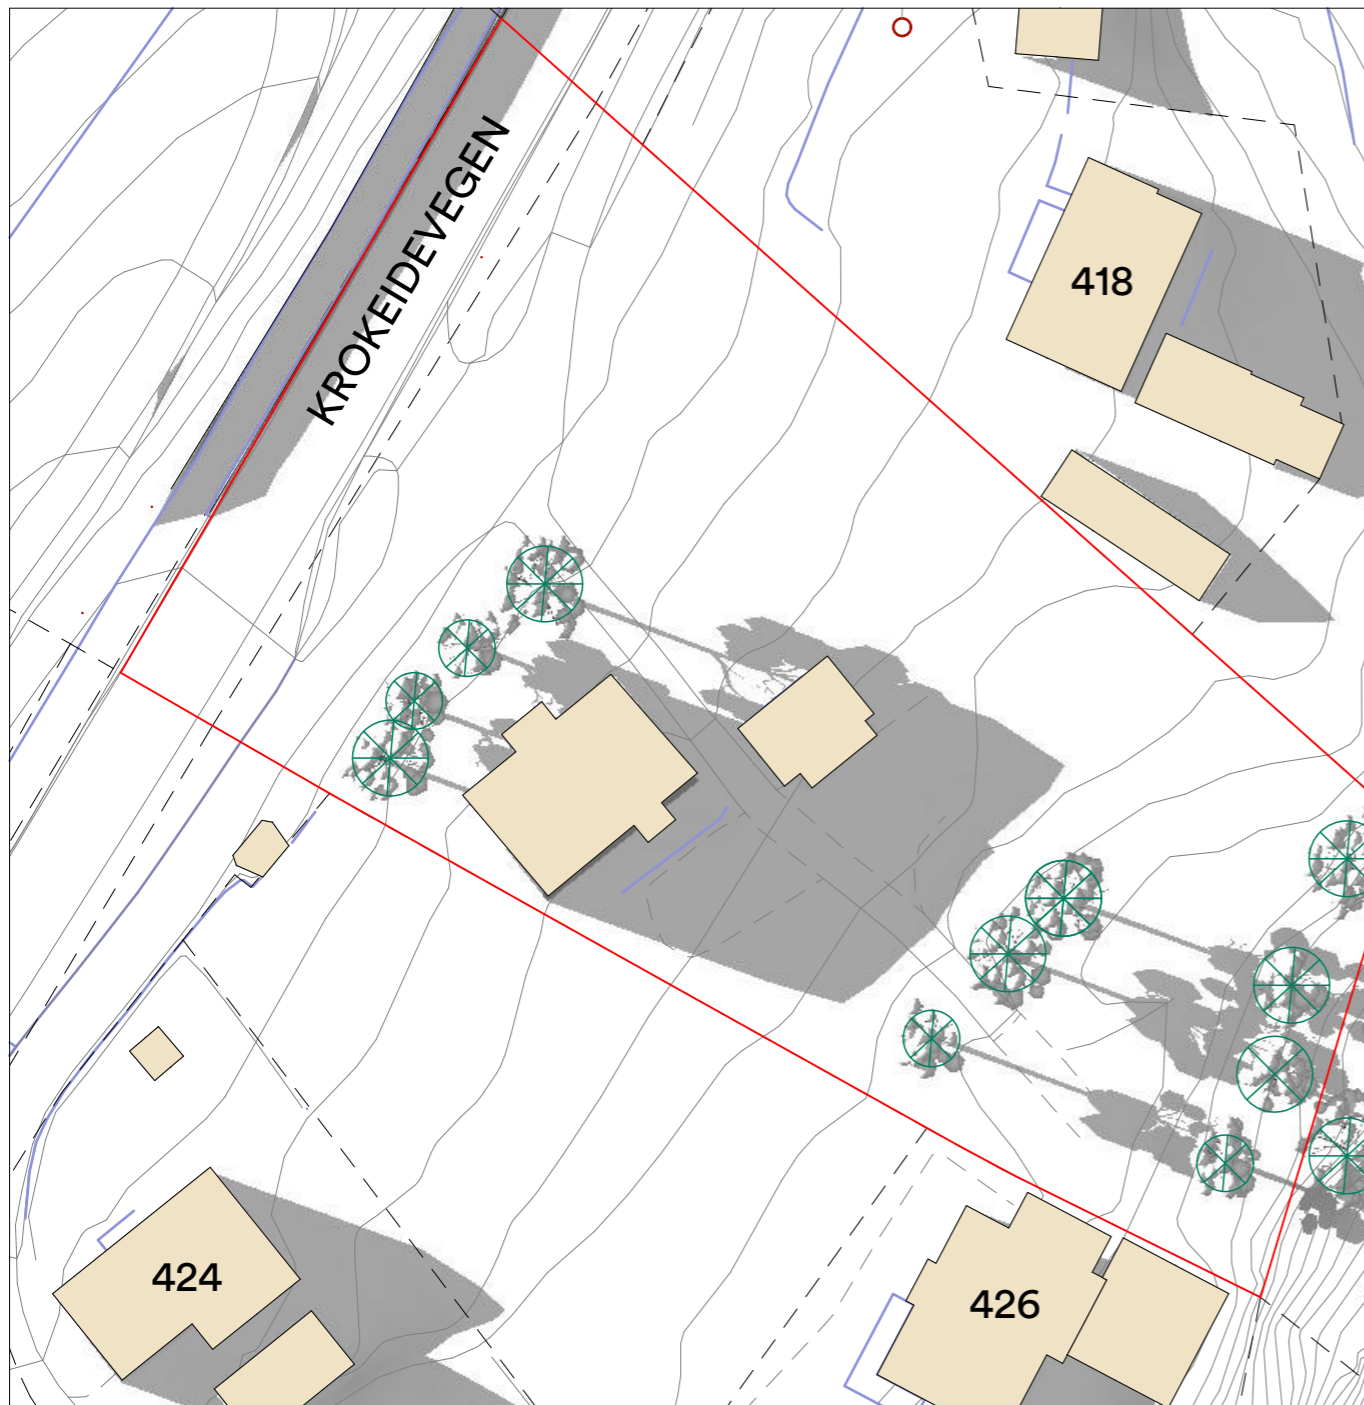

Eksisterende situasjon 20. mai 20.00

Fremtidig situasjon 20. mai 20.00

- Plangrense
- Planlagt bygg
- Eksisterende bygg

PROSJEKT
Rød utleieboliger

INNHold:
Solstudier



OPPDRAgSGIVER:
Bergen kommune
FASE:
Regulering

**Henning
Larsen**

Filnavn : 23-03 Krokeide AC25 Regulering.pln

PROSJEKT NR. 1350040231-008	MÅLESTOKK 1:500	DATO A3 03.04.2023	Dokumentansvarlig BBAA
--------------------------------	--------------------	--------------------------	---------------------------



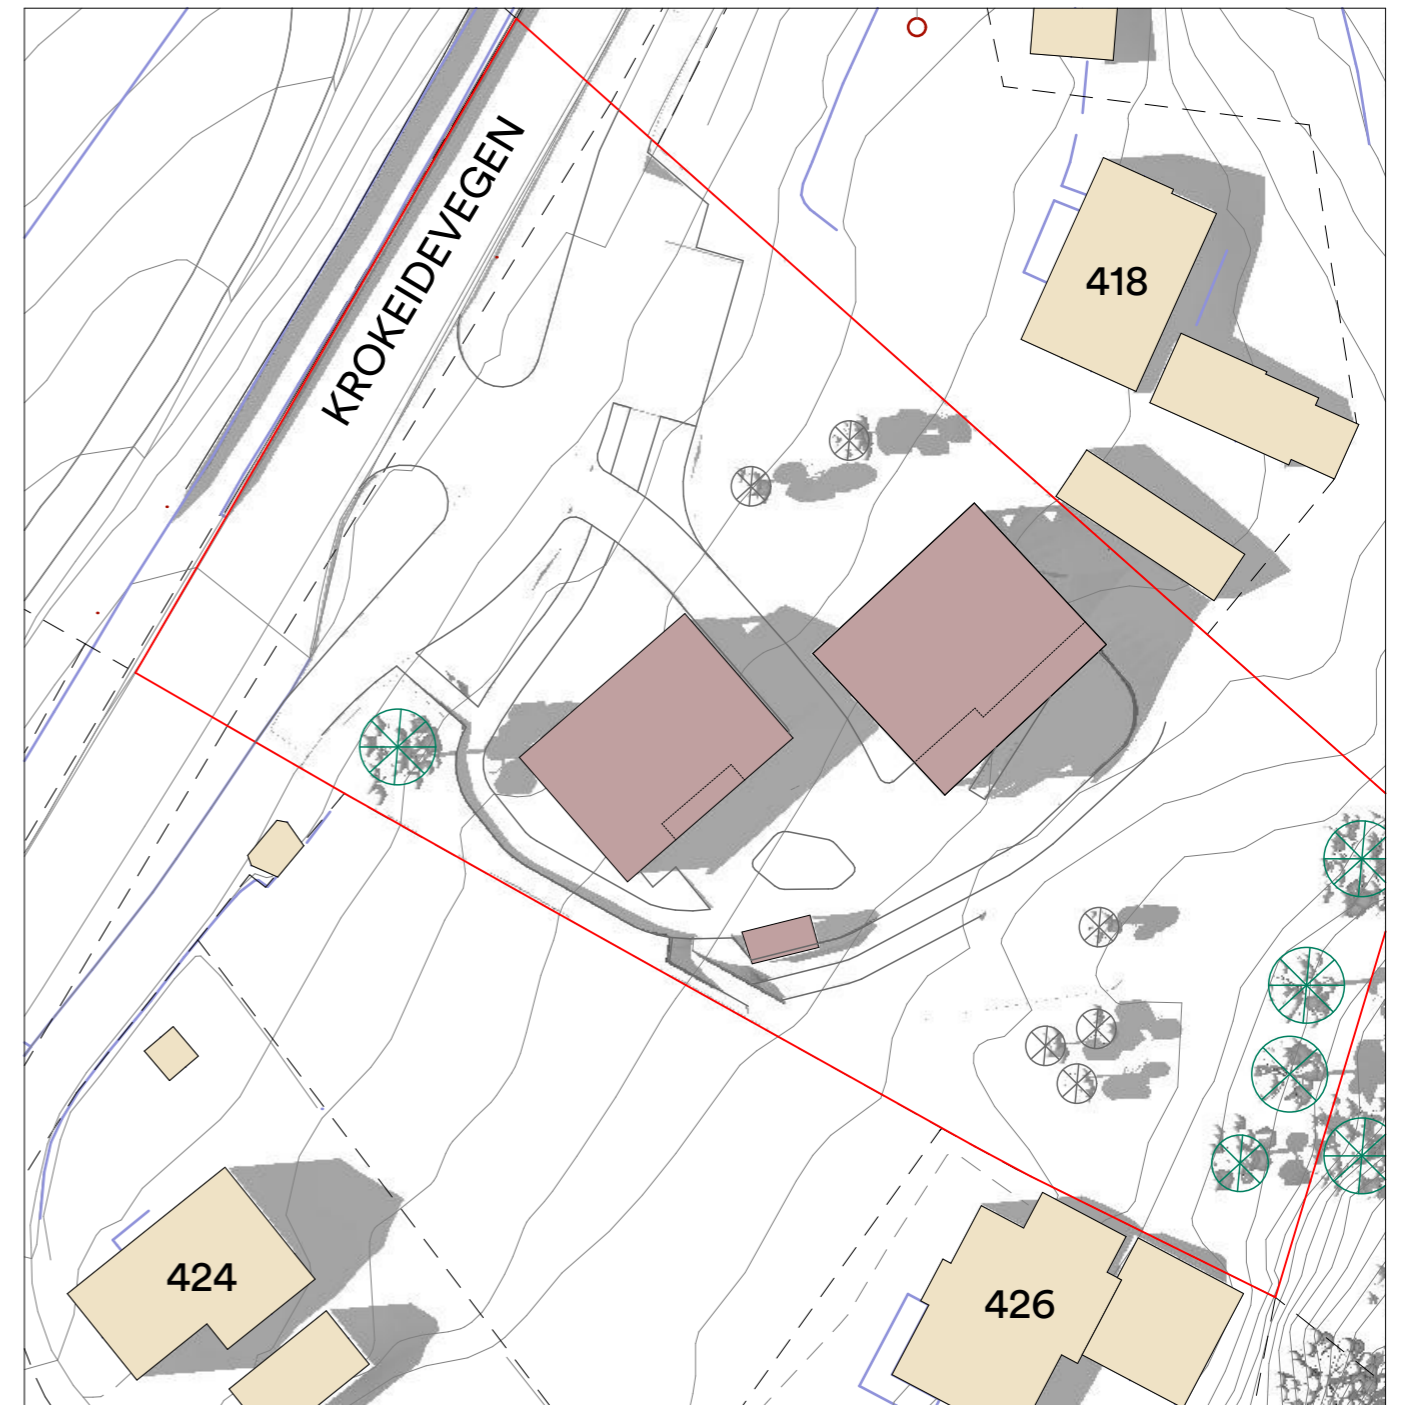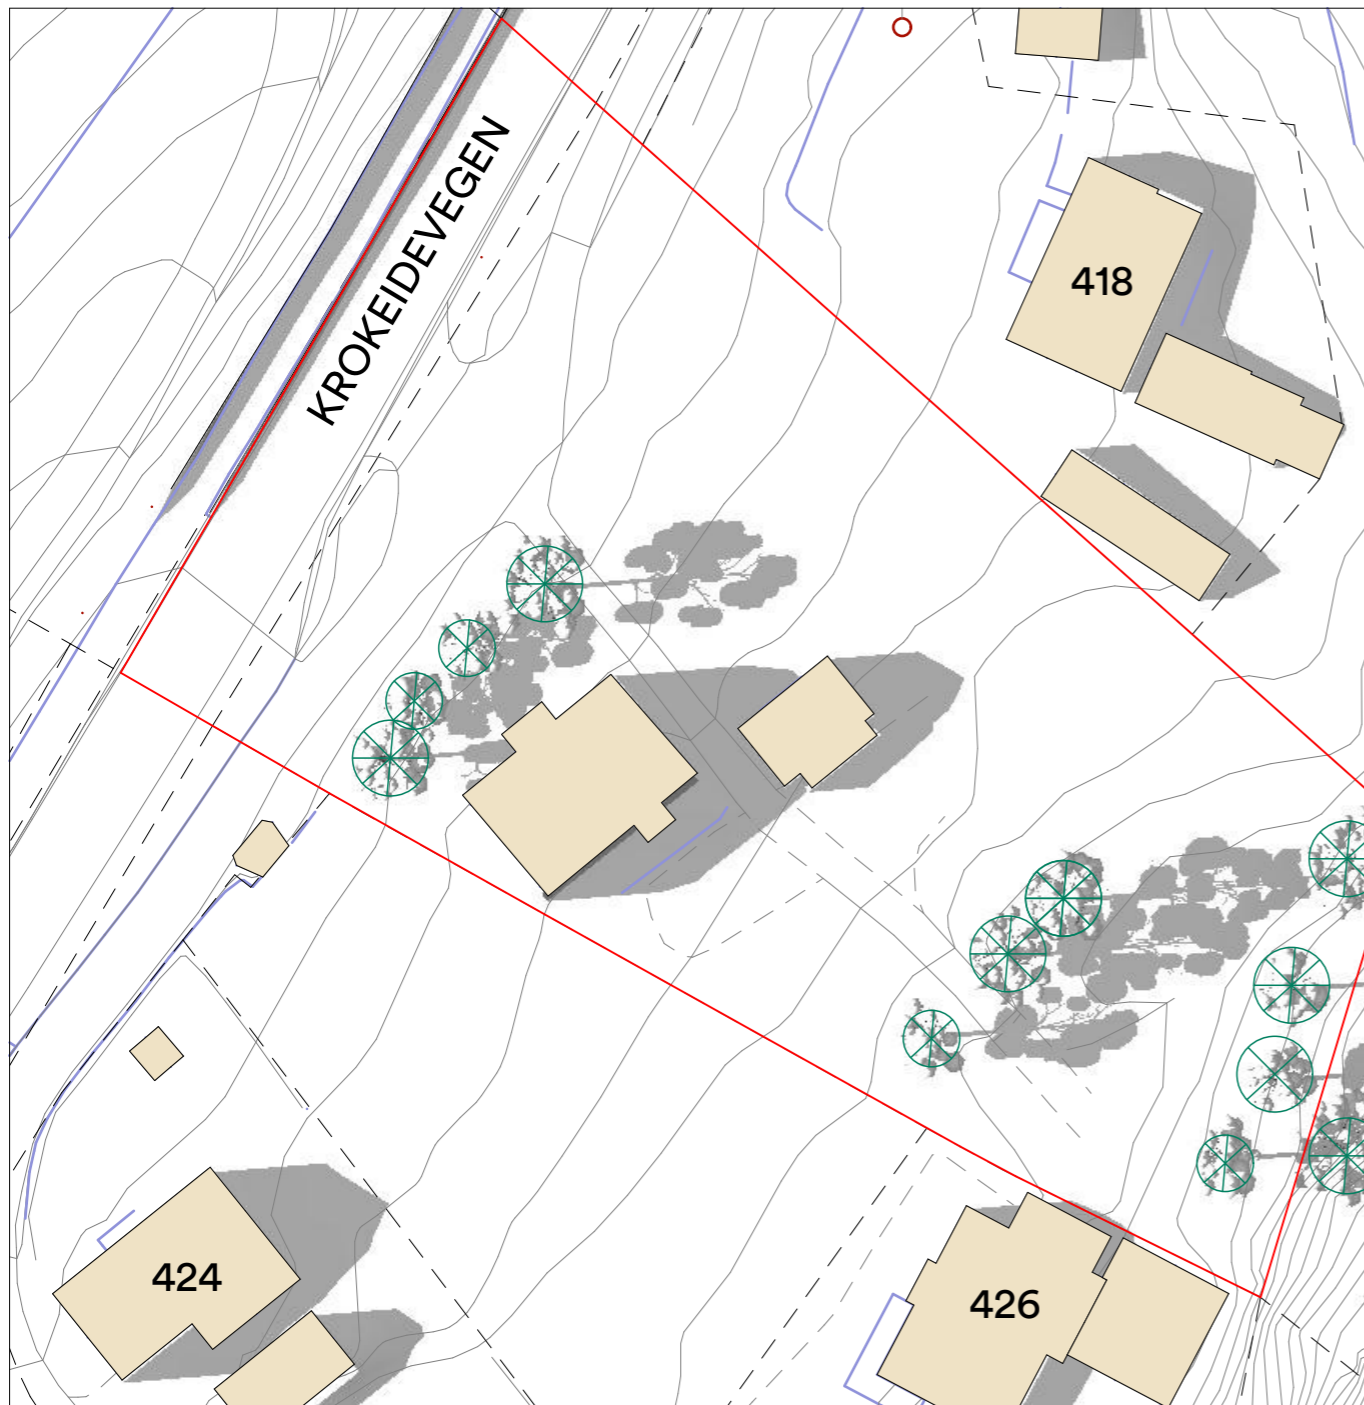

Eksisterende situasjon 21. juni 18.00

Fremtidig situasjon 21. juni 18.00

- Plangrense
- Planlagt bygg
- Eksisterende bygg

PROSJEKT
Rød utleieboliger

INNHold:
Solstudier



OPPDRAgSGIVER:
Bergen kommune
FASE:
Regulering

**Henning
Larsen**

PROSJEKT NR. 1350040231-008	MÅLESTOKK 1:500	DATO A3 03.04.2023	Dokumentansvarlig BBAA
--------------------------------	--------------------	--------------------------	---------------------------



Filnavn : 23-03 Krokeide AC25 Regulering.pln

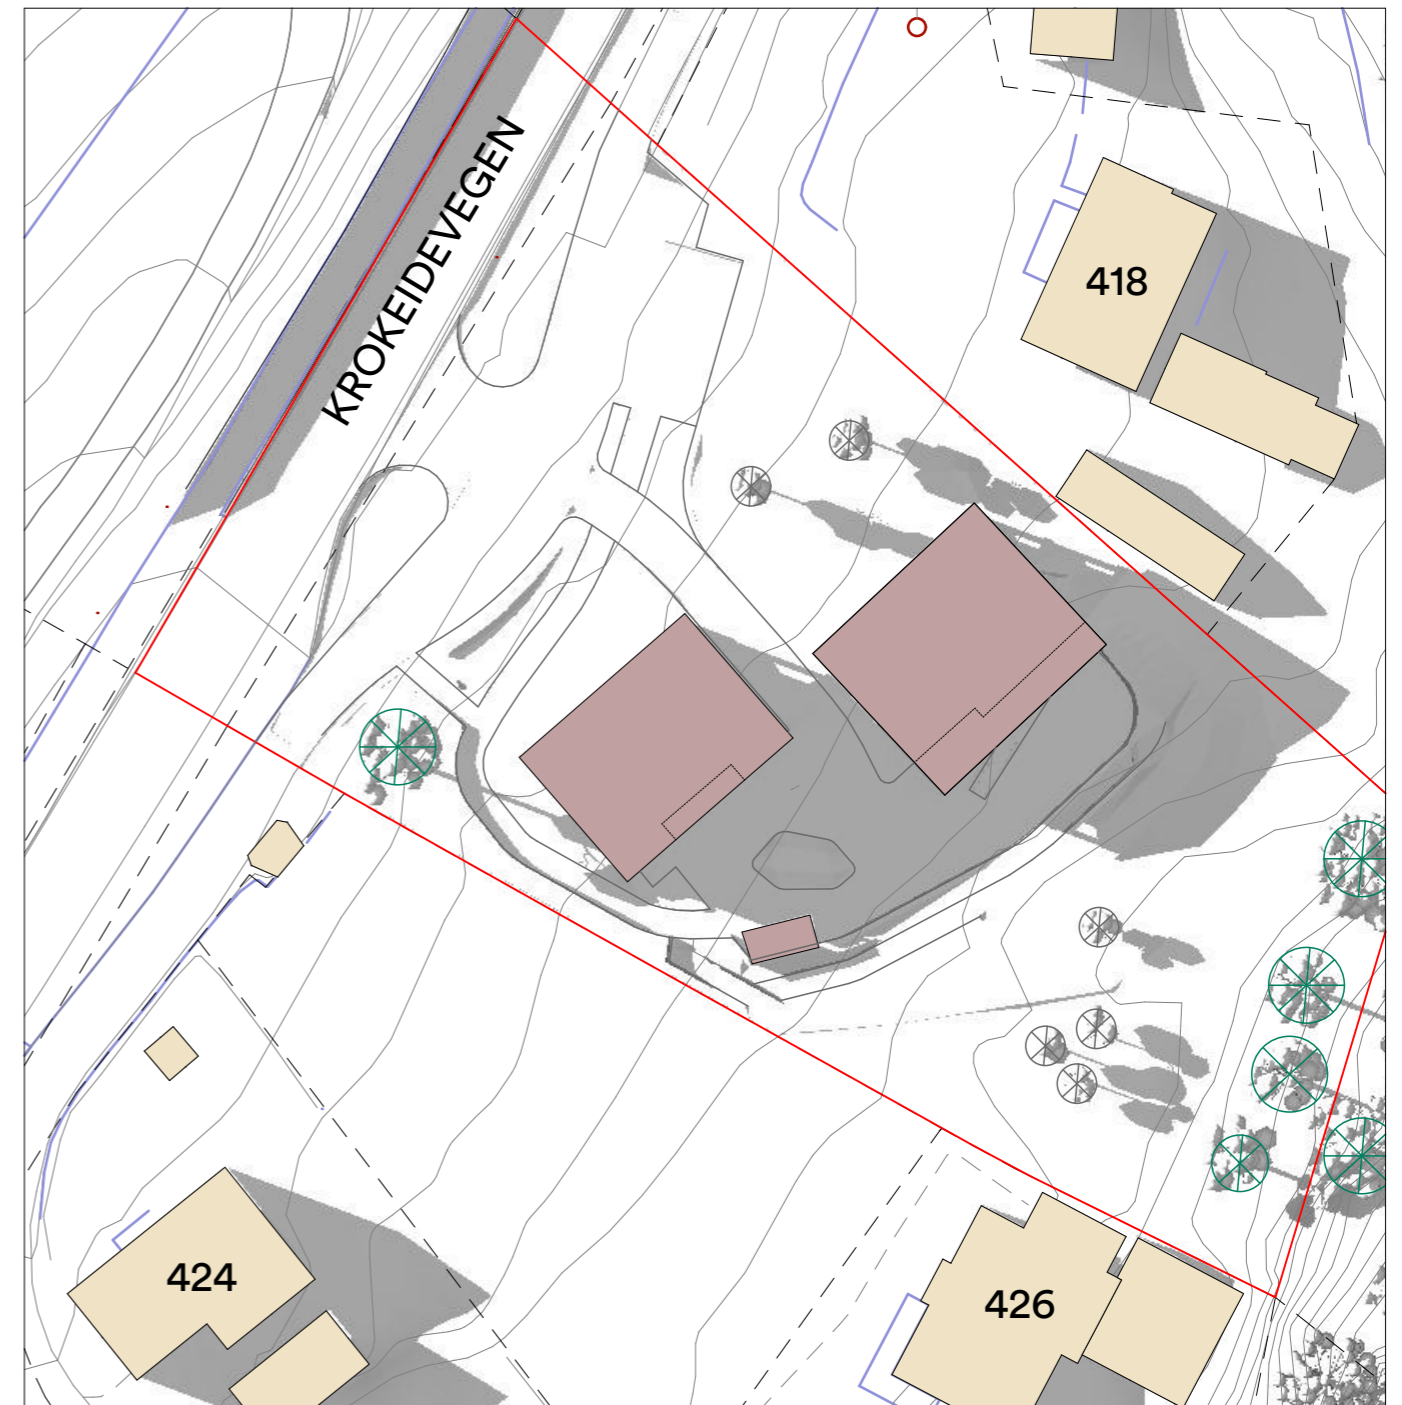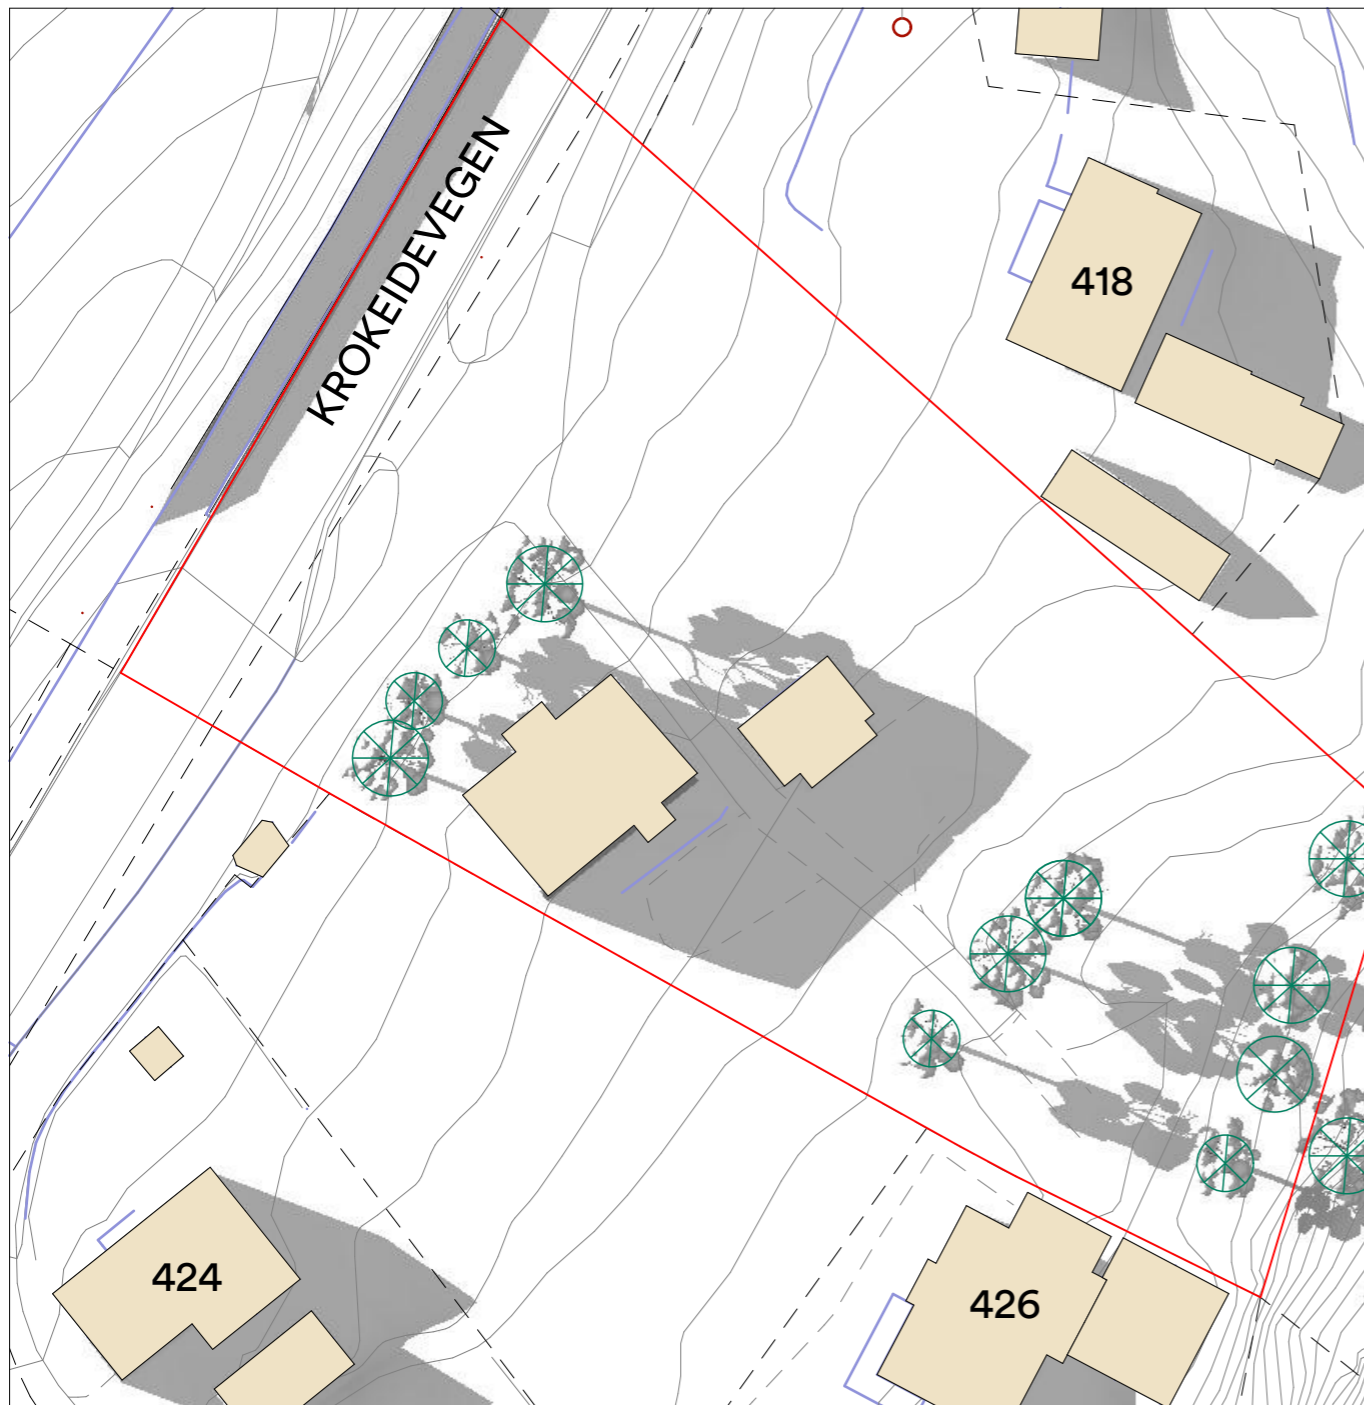

Eksisterende situasjon 21. juni 20.00

Fremtidig situasjon 21. juni 20.00

- Plangrense
- Planlagt bygg
- Eksisterende bygg


PROSJEKT
Rød utleieboliger

INNHold:
Solstudier






OPPDRAgSGIVER:
Bergen kommune
FASE:
Regulering

**Henning
Larsen**

PROSJEKT NR. 1350040231-008	MÅLESTOKK 1:500	DATO A3 03.04.2023	Dokumentansvarlig BBAA
--------------------------------	--------------------	--------------------------	---------------------------

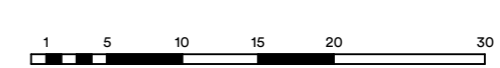

Filnavn : 23-03 Krokeide AC25 Regulering.pln

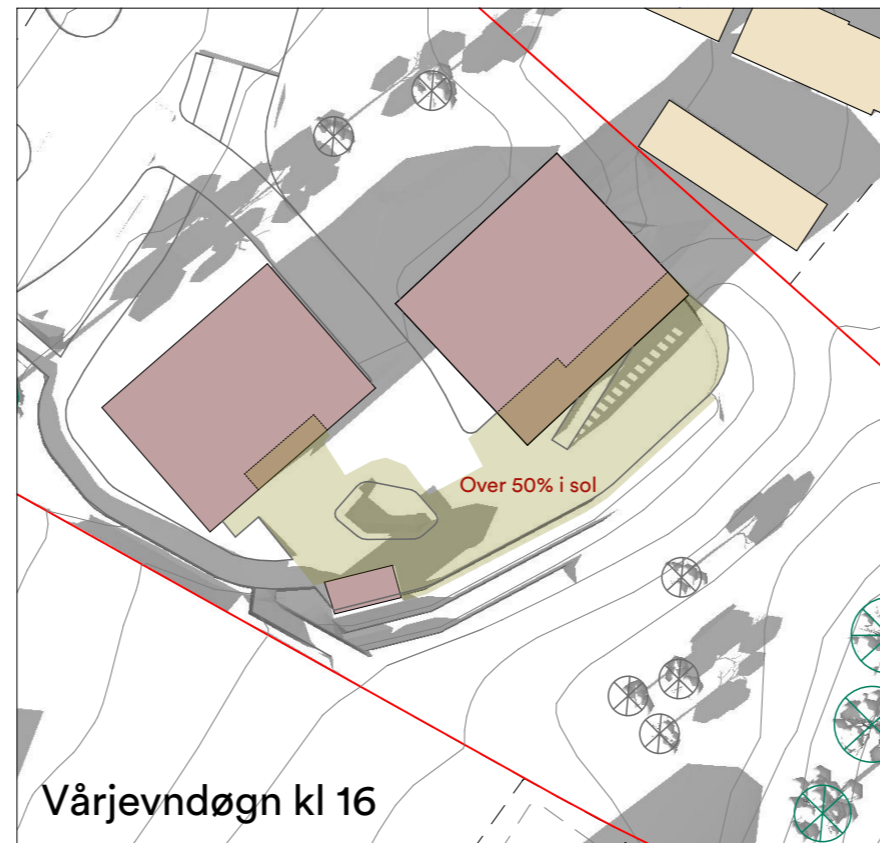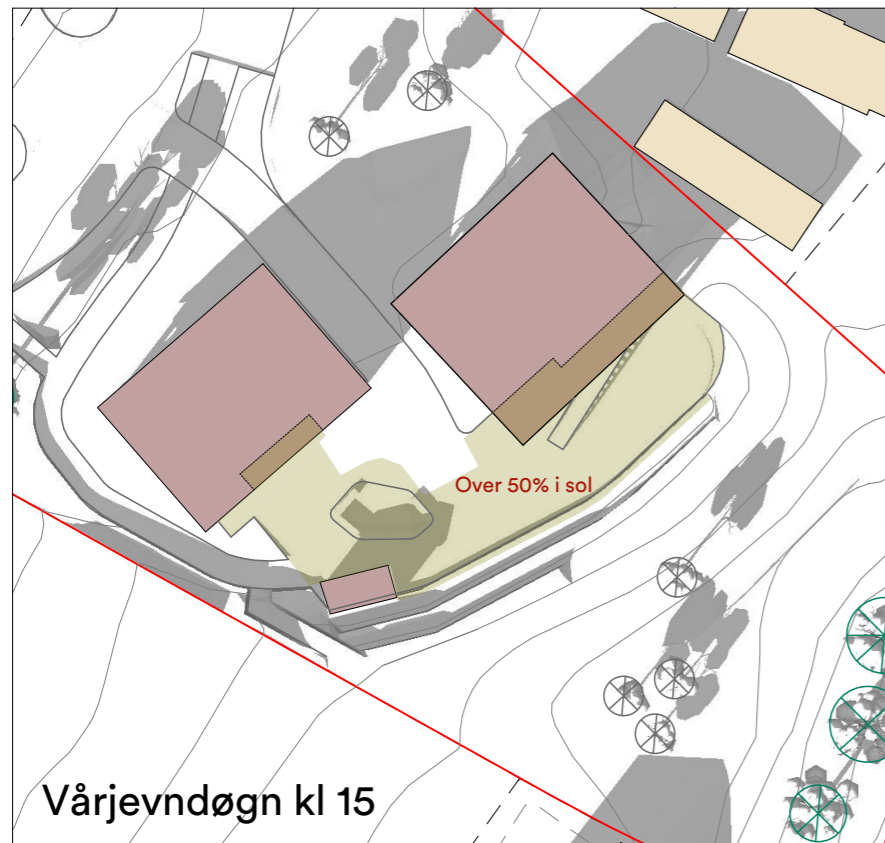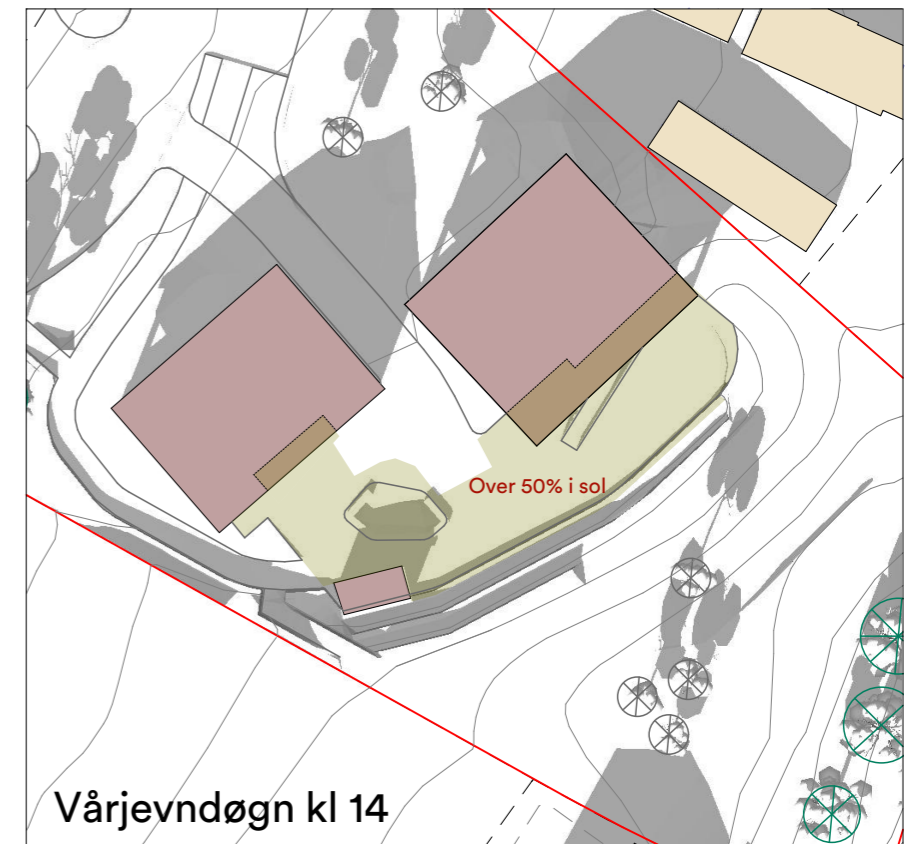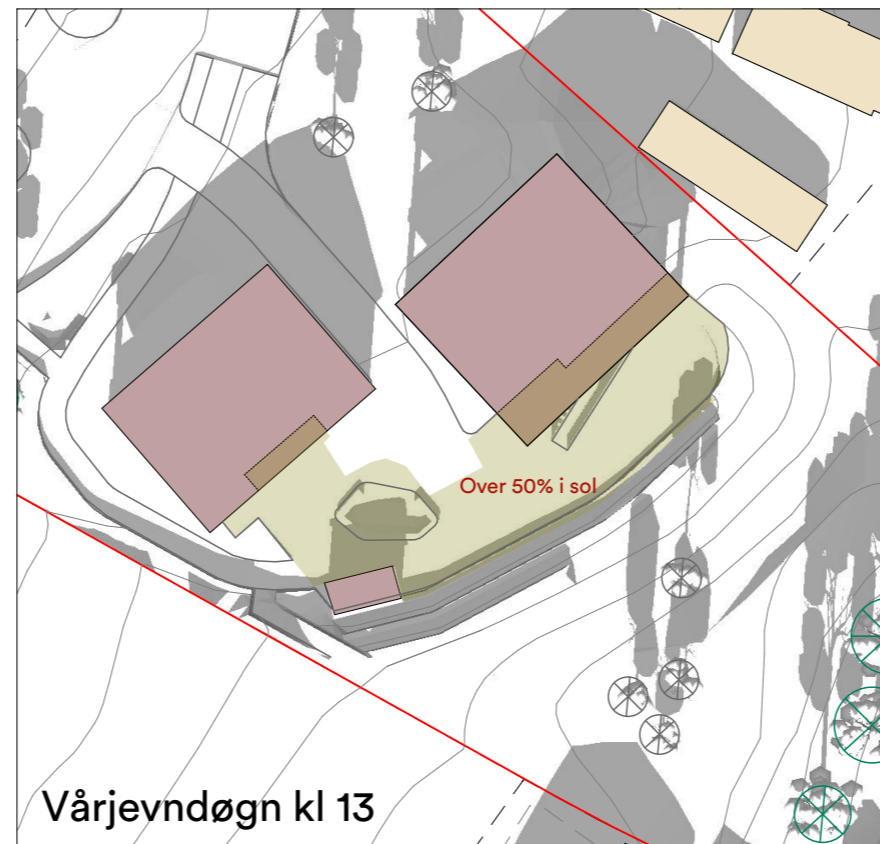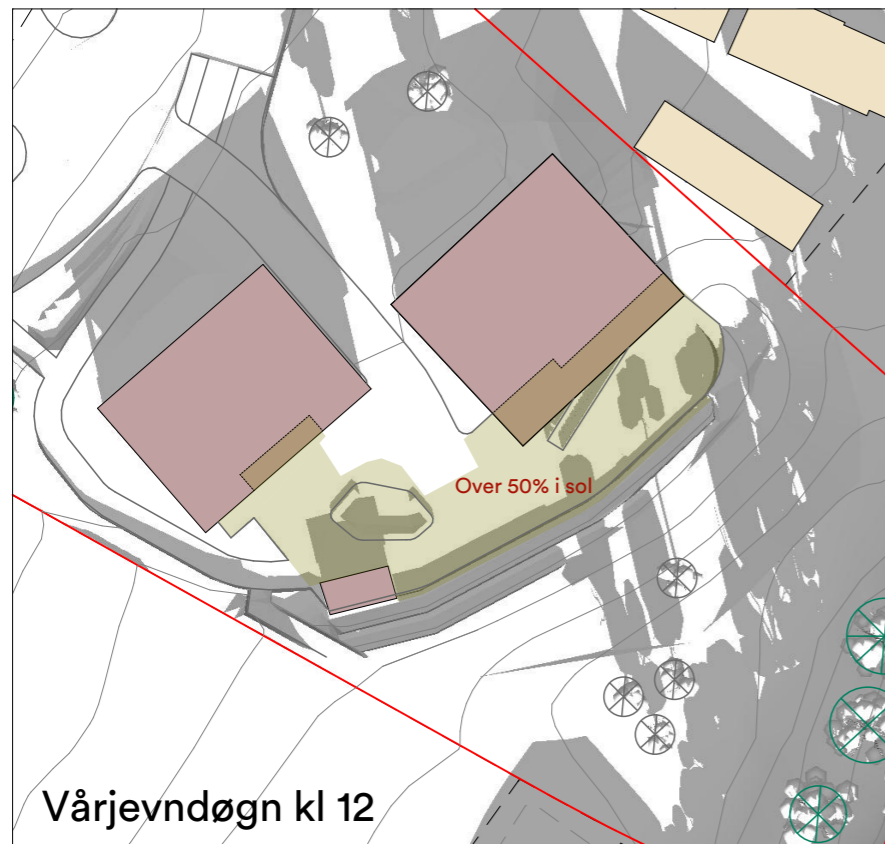

	Krav m2 uteoppholdsareal etter bestemmelser i planforslaget	M2 uteoppholdsareal i utbyggingsområde o_HOM
Totalt uteopphold	6 x 40 m2 = 240 m2	275 m2

	Krav bestemmelser i planforslaget	Uteoppholdsareal i sol i utbyggingsområdet
Kl 12-16	Over 50% av uteareal på bakkplan i sol	Over 50%

- Plangrense
- Planlagt bygg
- Eksisterende bygg
- Uteareal på bakken

PROSJEKT
Rød utleieboliger

INNHold:
Uteoppholdsareal

OPPDRAGSGIVER:
Bergen kommune
FASE:
Regulering

**Henning
Larsen**

Filnavn : 23-03 Krokeide AC25 Regulering.pln

PROSJEKT NR. 1350040231-008	MÅLESTOKK 1:500 A3	DATO 03.04.2023	Dokumentansvarlig BBAA
--------------------------------	-----------------------	--------------------	---------------------------

