


Snitt A

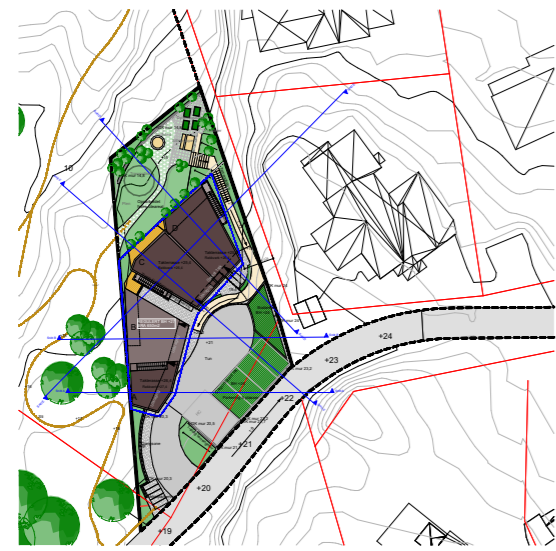


Illustrasjonsplan 1:1000


Prosjekt Nesveien	Tiltakshaver: Rexir	Gnr/Bnr: 186/237
Fase Reguleringsendring	Dato: 08.02.2022	Prosjekt nr: 2025
Tegning Snitt A	Tegningsnr: A30-1	Mål: A3/1:100
		Tegner: Kontr: JA/DC VH Rev. ID

EN TIL EN
ARKIT
EKTER

55 30 48 80 www.entilen-arkitektur.no

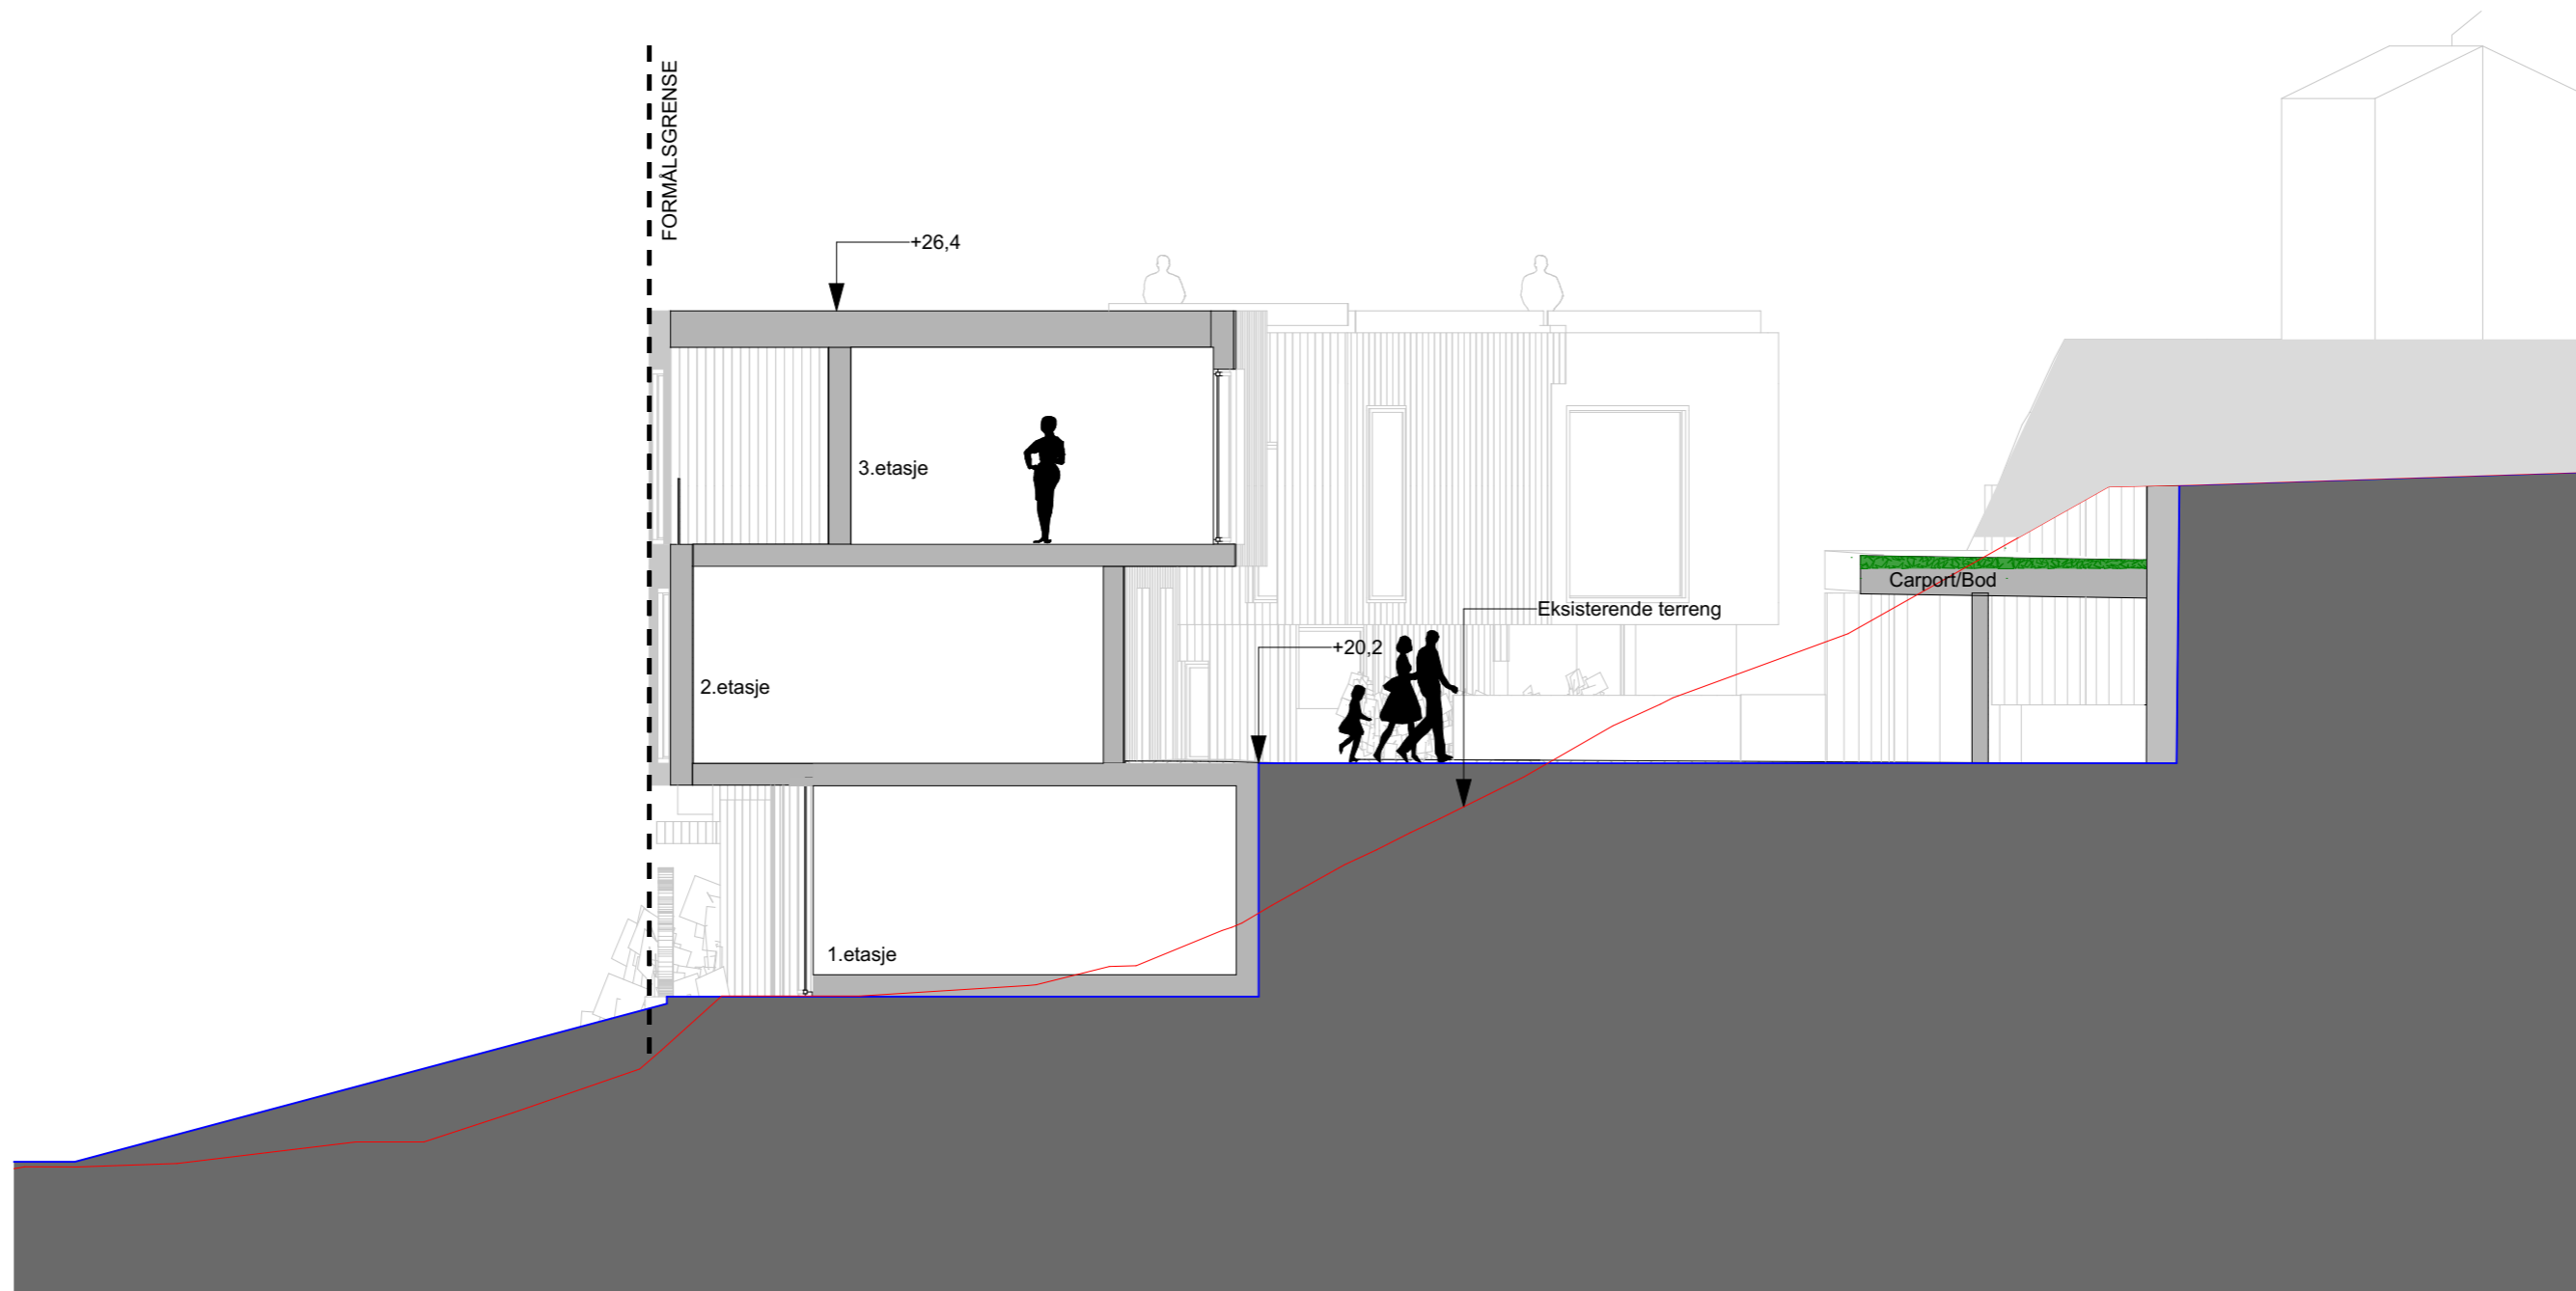


Snitt B

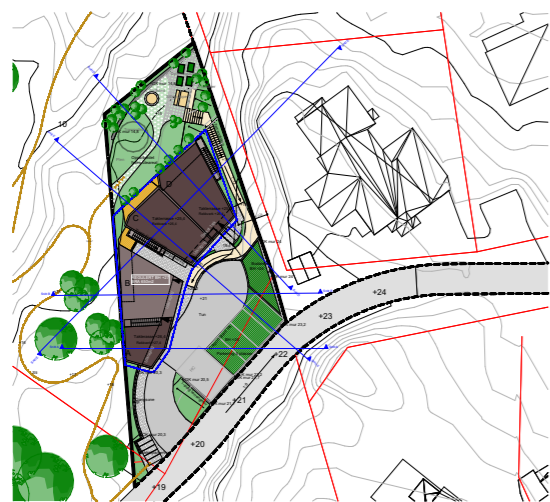


Illustrasjonsplan 1:1000

Prosjekt Nesveien	Tiltakshaver: Rexir	Gnr/Bnr: 186/237
Fase Reguleringsendring	Dato: 08.02.2022	Prosjekt nr: 2025
Tegning Snitt B	Tegningsnr: A30-2	Mål A3/1:100
		Tegner: Kontr: JA/DC VH Rev. ID


EN TIL EN
ARKIT
EKTER

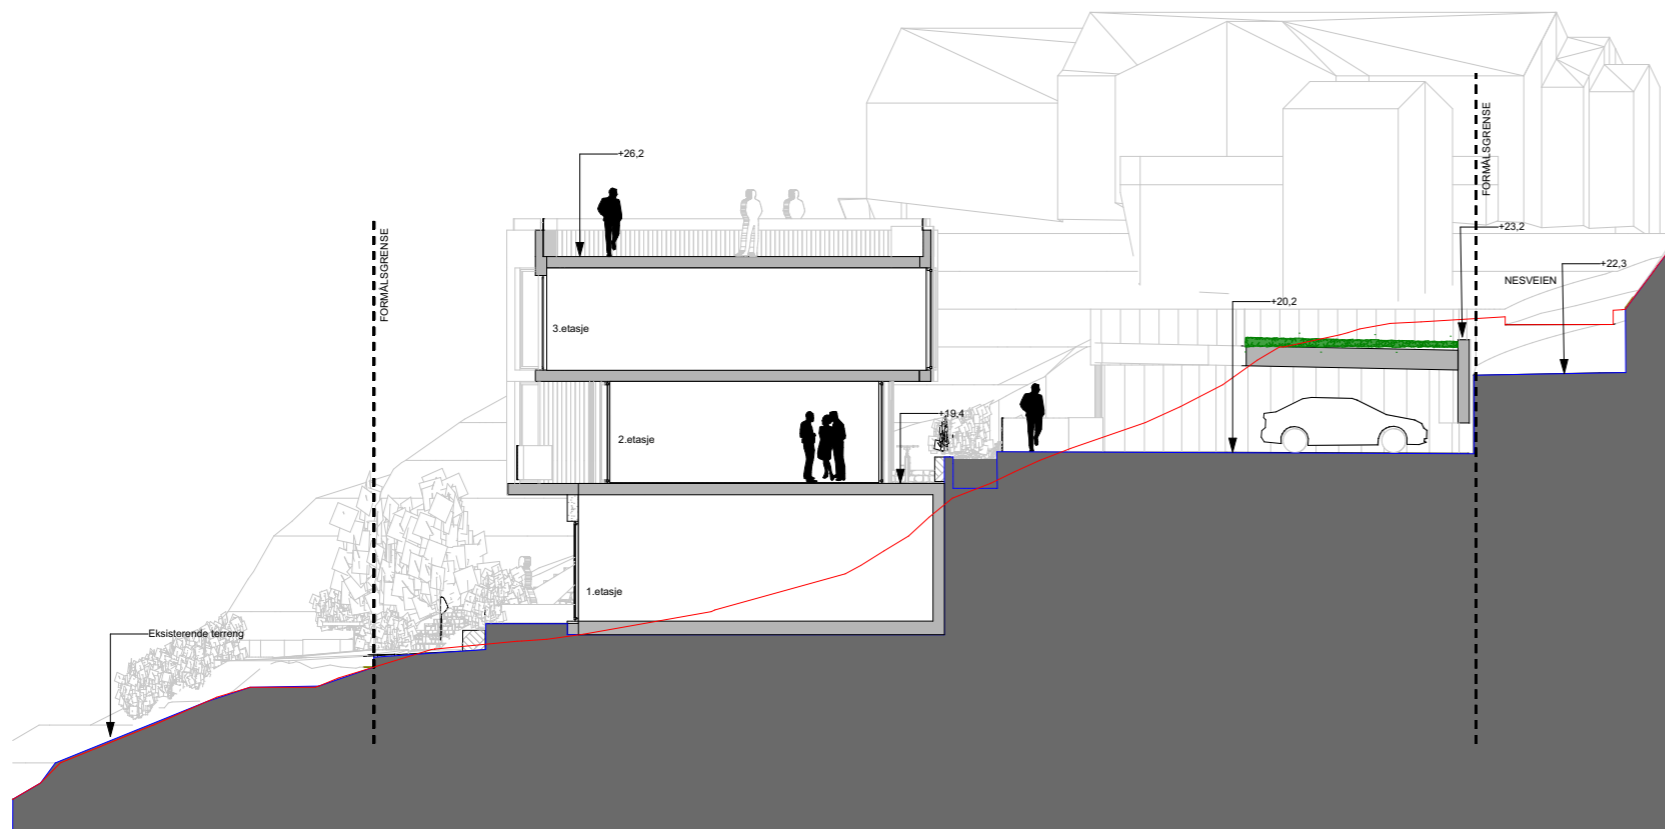

Snitt C

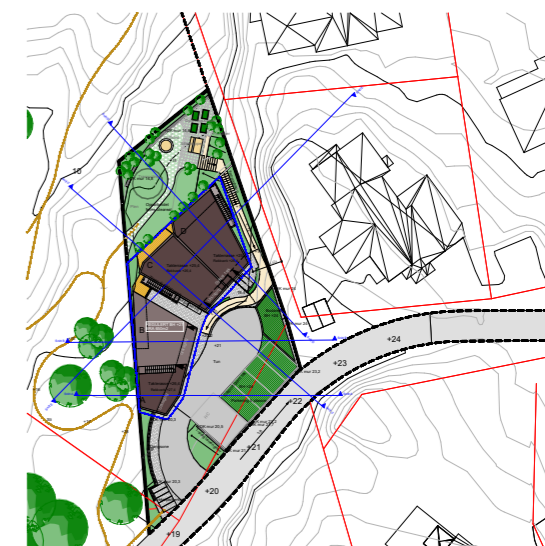

Illustrasjonsplan 1:1000

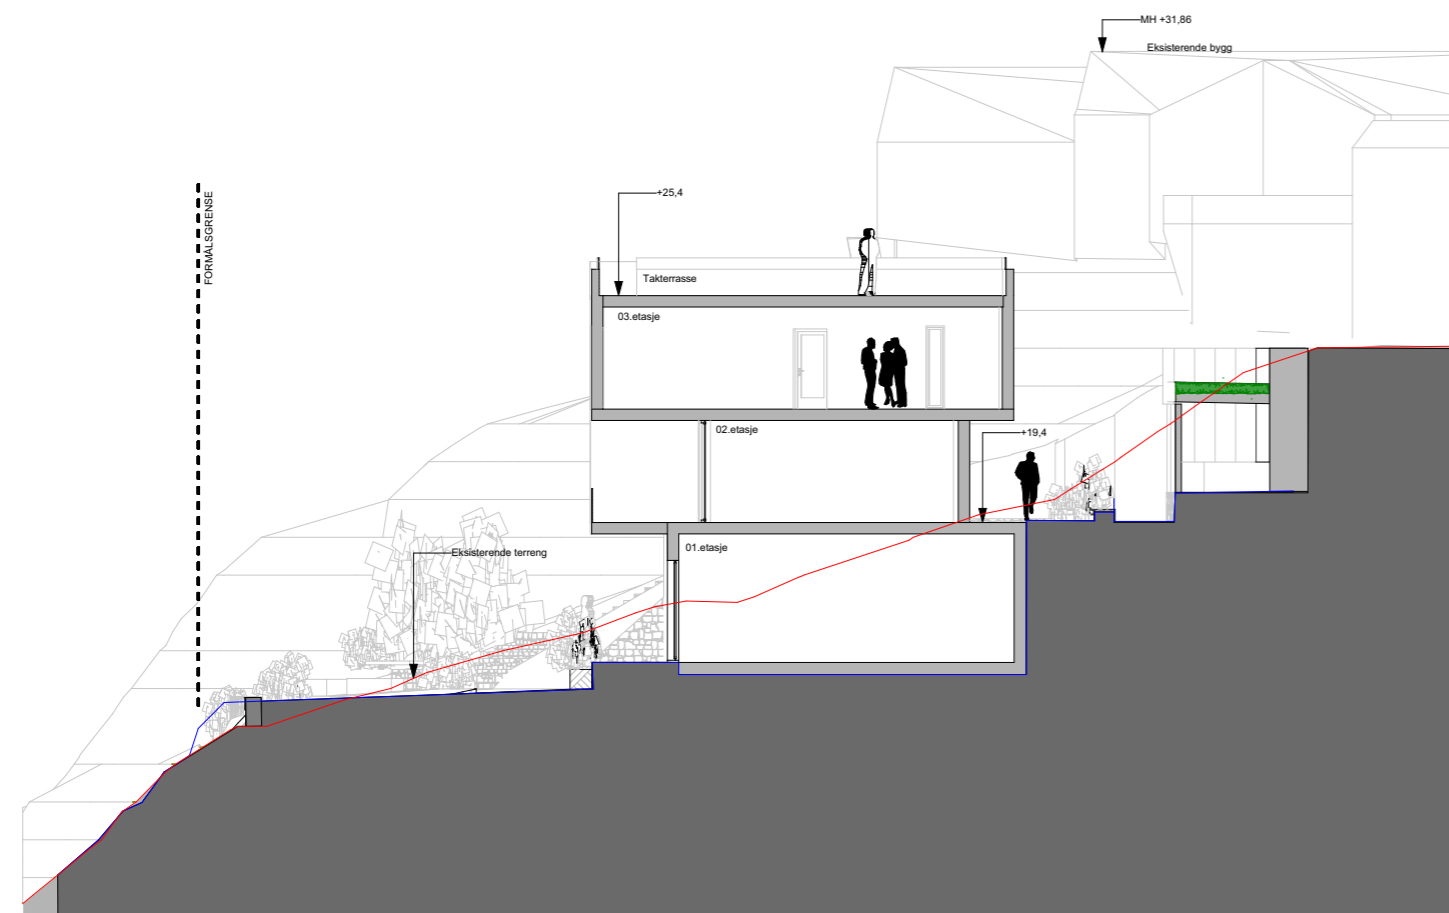

Snitt D

Prosjekt
Nesveien

Fase
Reguleringsendring

Tegning
Snitt C og D

Tiltakshaver:
Rexir

Dato:
08.02.2022

Tegningsnr:
A30-3

Gnr/Bnr:
186/237

Prosjekt nr:
2025


Mål
A3/1:200

Tegner: Kontr:
JA/DC VH


Rev. ID

EN TIL EN
ARKIT
EKTER

55 30 48 80 www.entilen-arkitekter.no

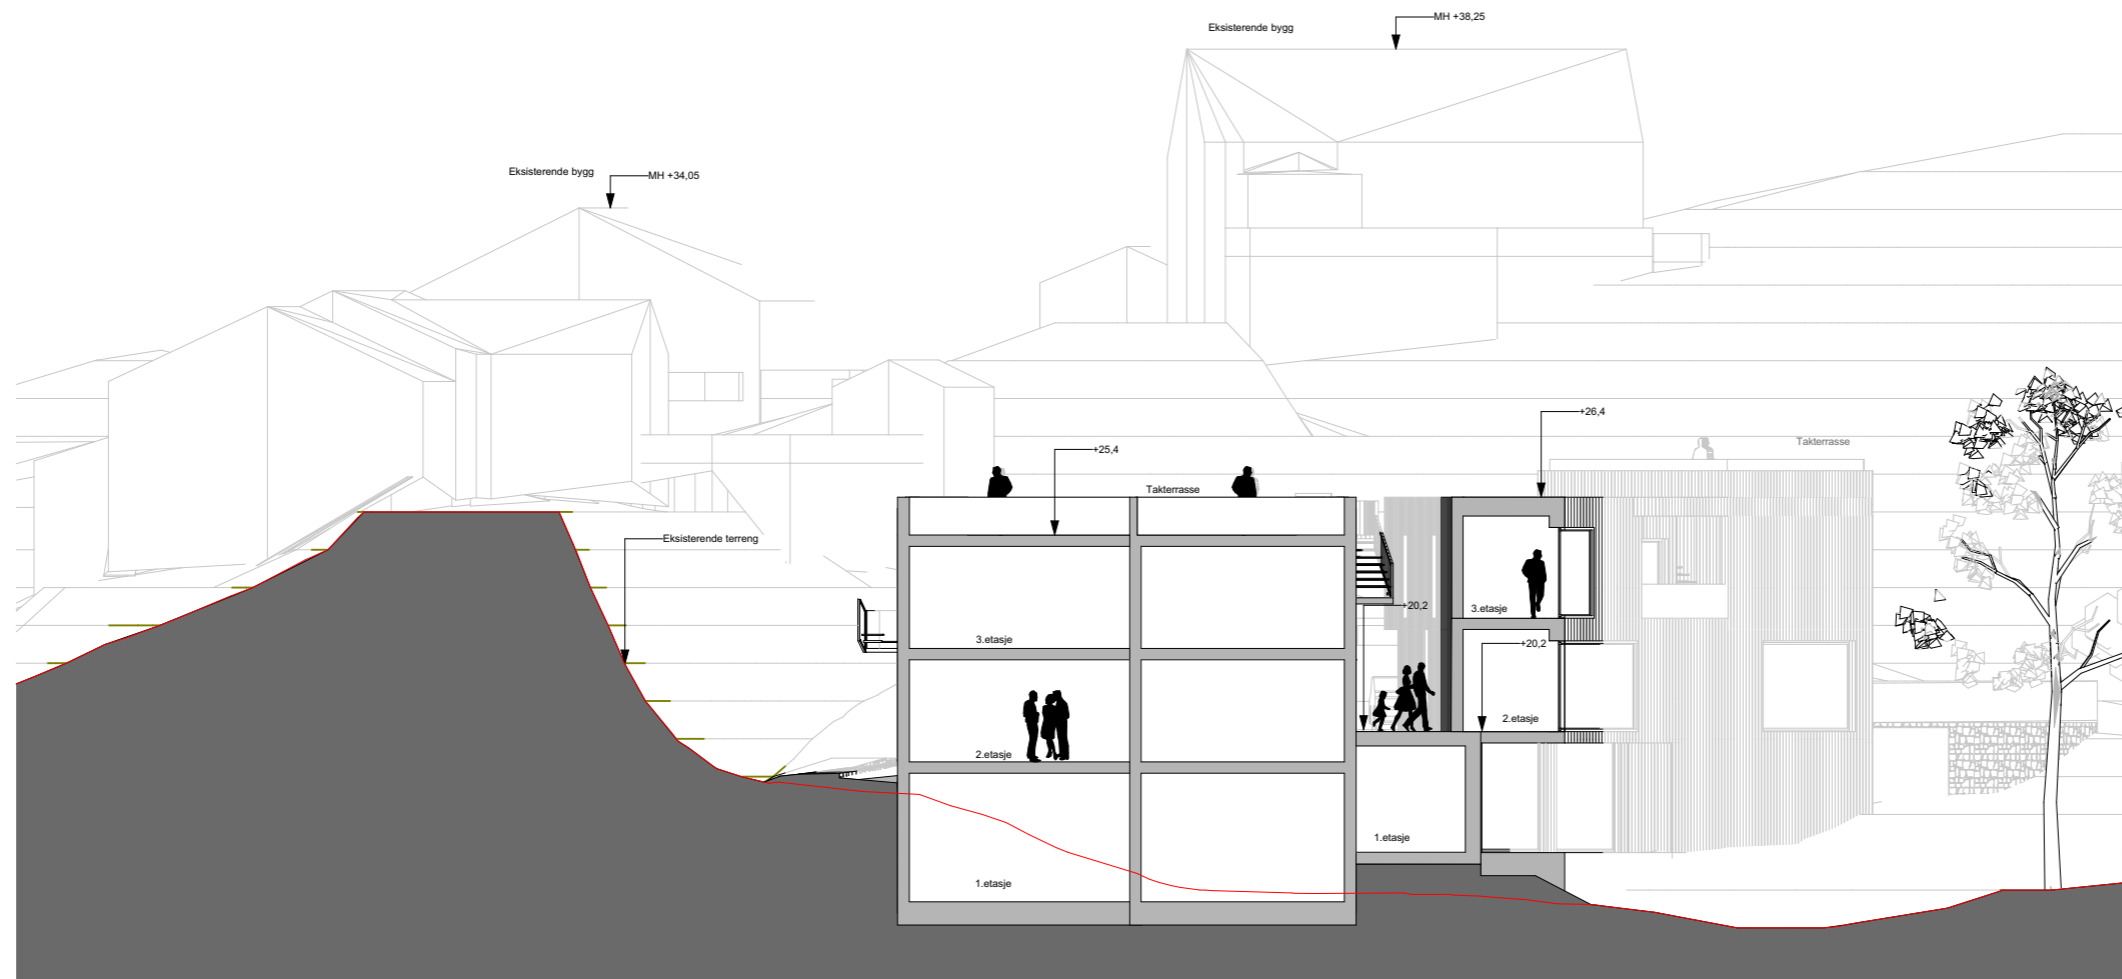

Snitt E

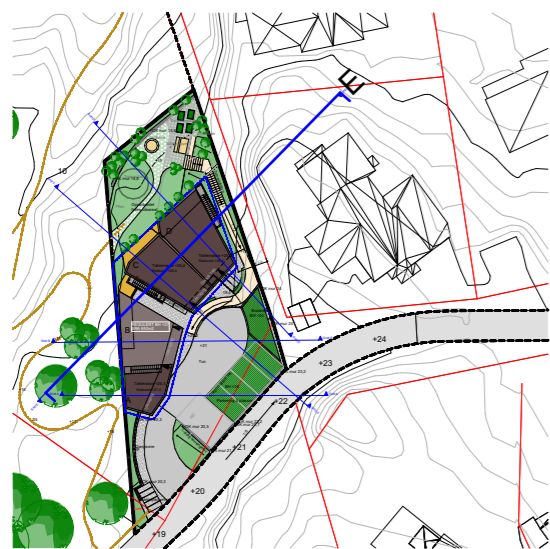

Illustrasjonsplan 1:1000

Prosjekt Nesveien	Tiltakshaver: Rexir	Gnr/Bnr: 186/237
Fase Reguleringsendring	Dato: 08.02.2022	Prosjekt nr: 2025
Tegning Snitt E	Tegningsnr: A30-4	Mål A3/1:200
		Tegner: Kontr: JA/DC VH Rev. ID

EN TIL EN
ARKIT
EKTER