
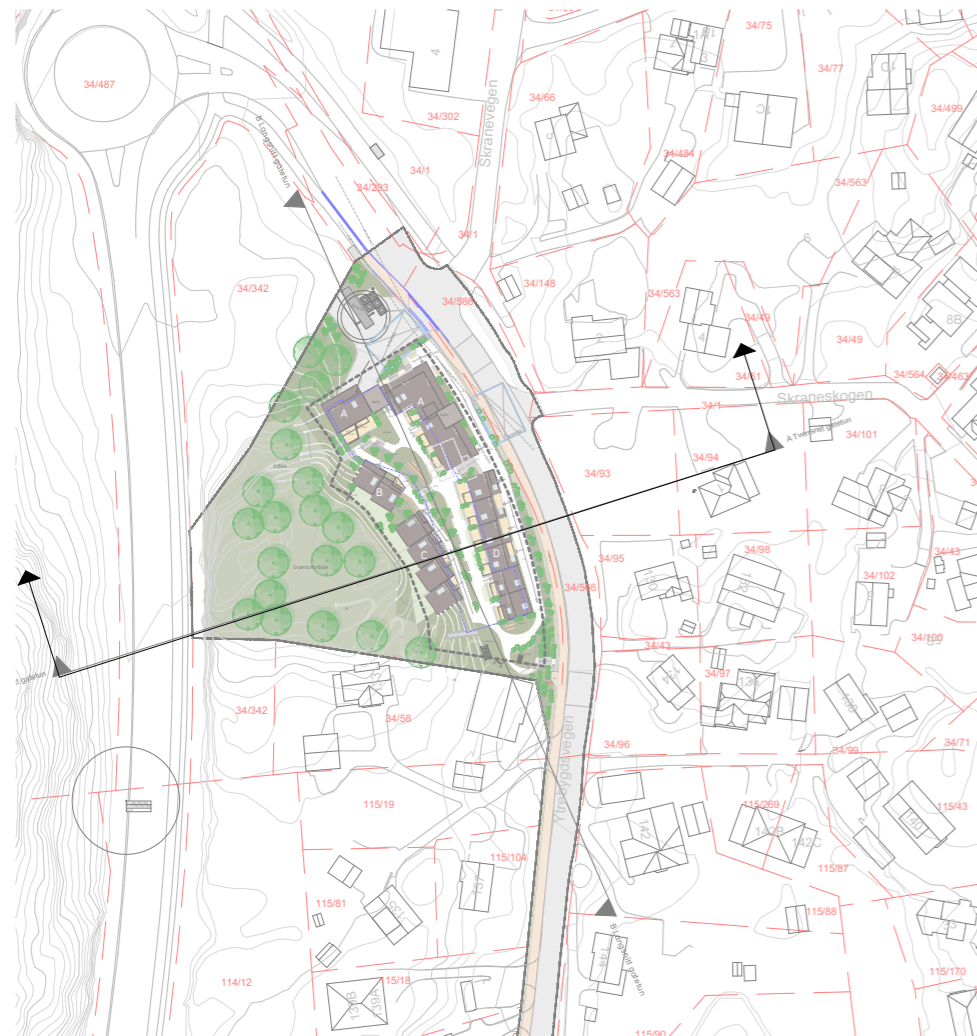


Snitt A Tverrsnitt boliggate

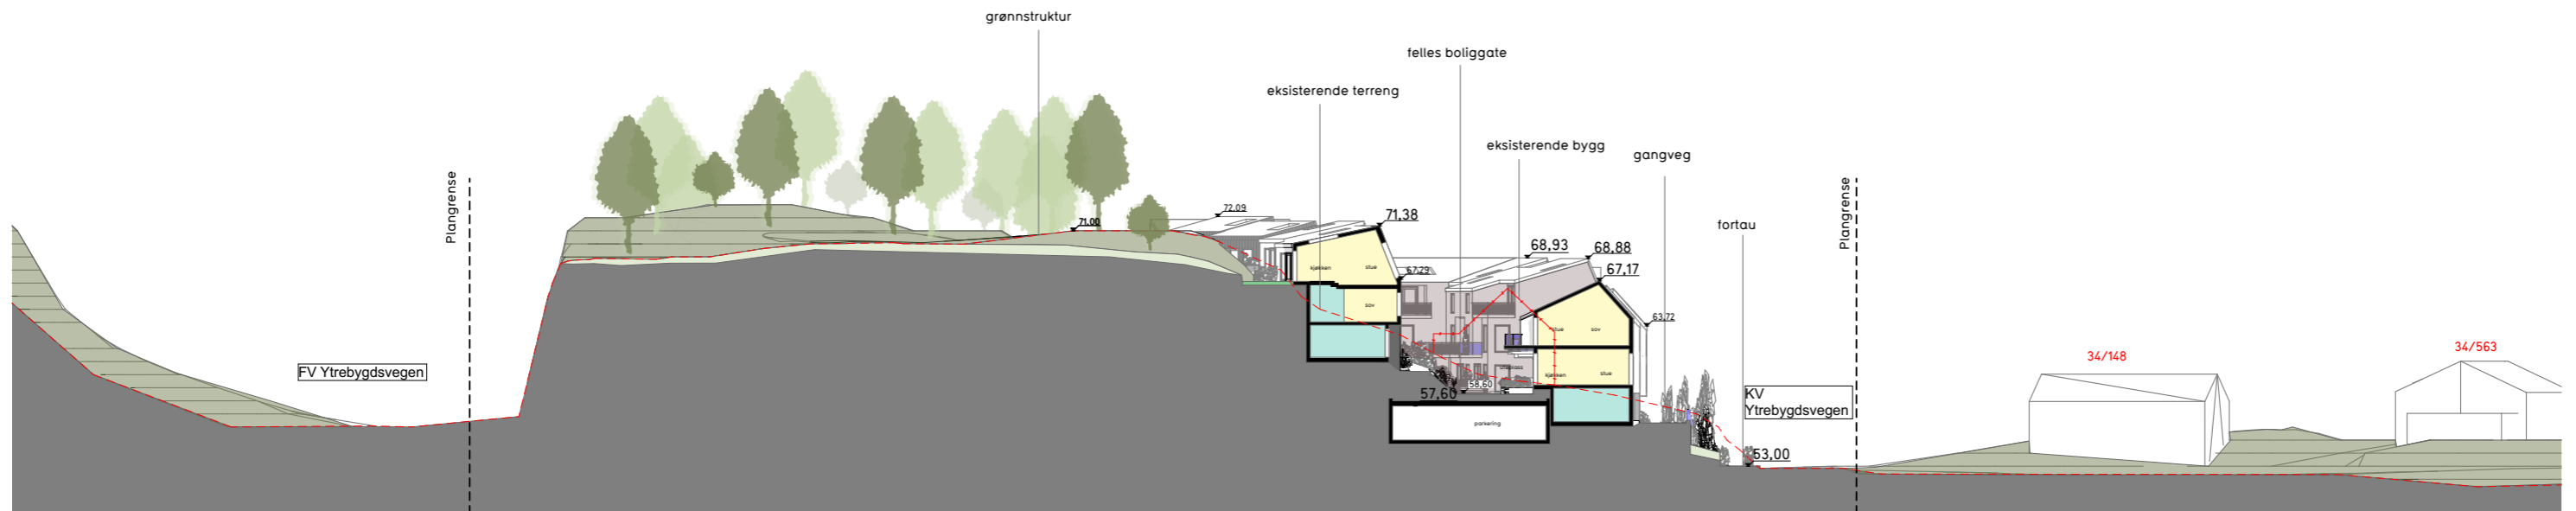

Plannavn
Ytrebygda, gnr. 34/bnr. 118, m.fl. Ytrebygdsvegen.
 Plantype
Detaljreguleringsplan
 Tegning
Terrengsnitt

Forslagsstiller:
FM Gruppen AS

Nasjonal plan-ID:
4601 70360000
 Internt Prosjektnummer:
1820
 Dato:
30.11.2023

Kommunal saksnummer (PBE):
202220598 (201912559)
 Tegner:
JA/BE
 Tegningsnr.:
A21

Kontr.:
MA/AB
 Mål:
A3/1:2000,

ENTIL EN
ARKIT
EKTER