
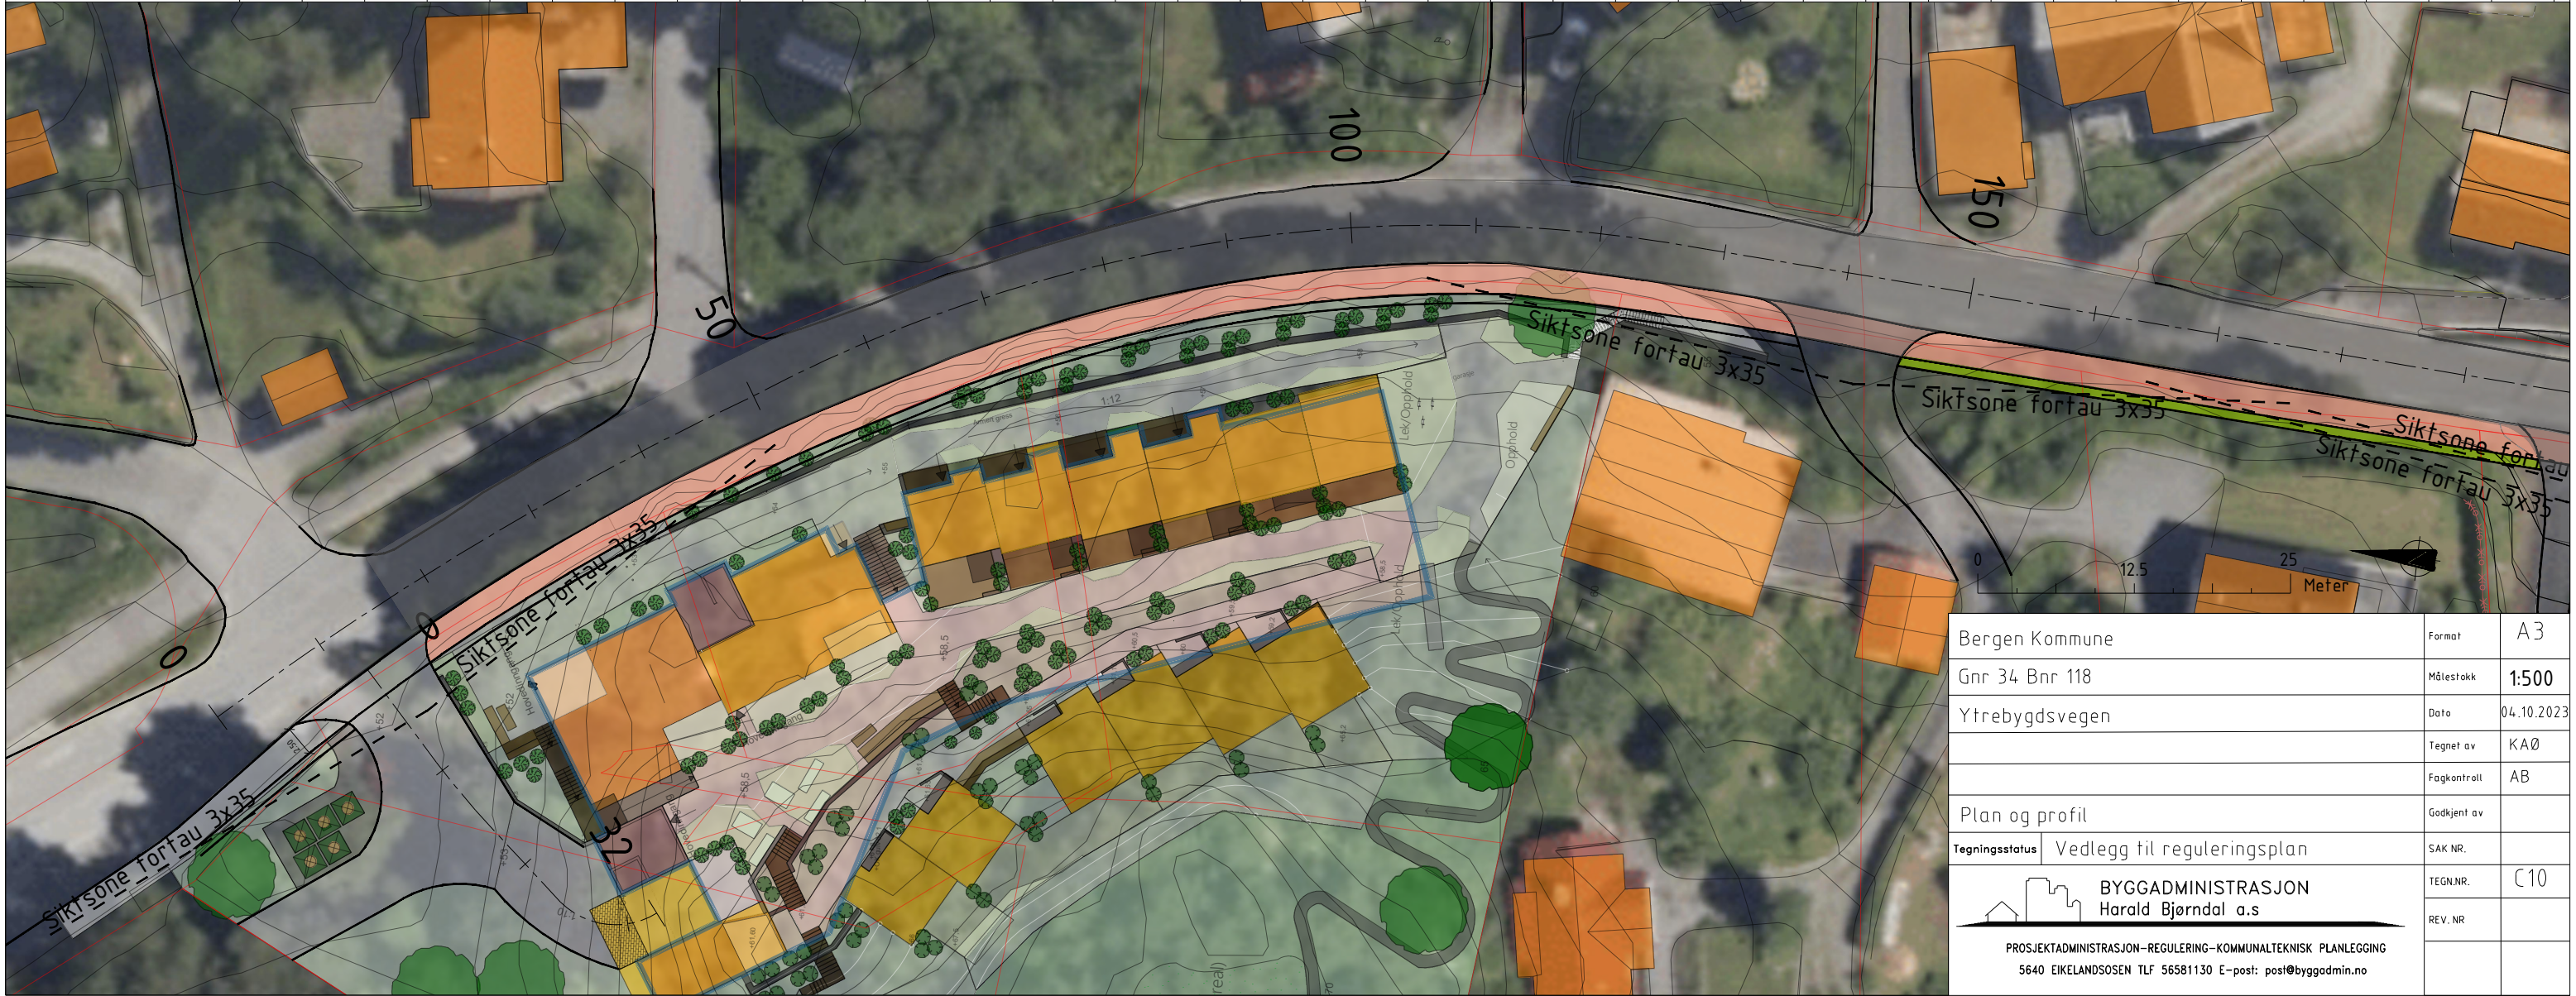




Bergen Kommune	Format	A3
Gnr 34 Bnr 118	Målestokk	1:1000
Ytrebygdsvegen	Dato	04.10.2023
	Tegnet av	KAØ
	Fagkontrall	AB
Oversiktstegning	Godkjent av	
Tegningsstatus	Vedlegg til reguleringsplan	
	SAK NR.	
	TEGN.NR.	B10
	REV. NR.	
<p>BYGGADMINISTRASJON Harald Bjørndal a.s</p> <p>PROSJEKTADMINISTRASJON-REGULERING-KOMMUNALTEKNISK PLANLEGGING 5640 EIKELANDSOSEN TLF 56581130 E-post: post@byggadmin.no</p>		

04. Oct 2023 T-Geo.dwg

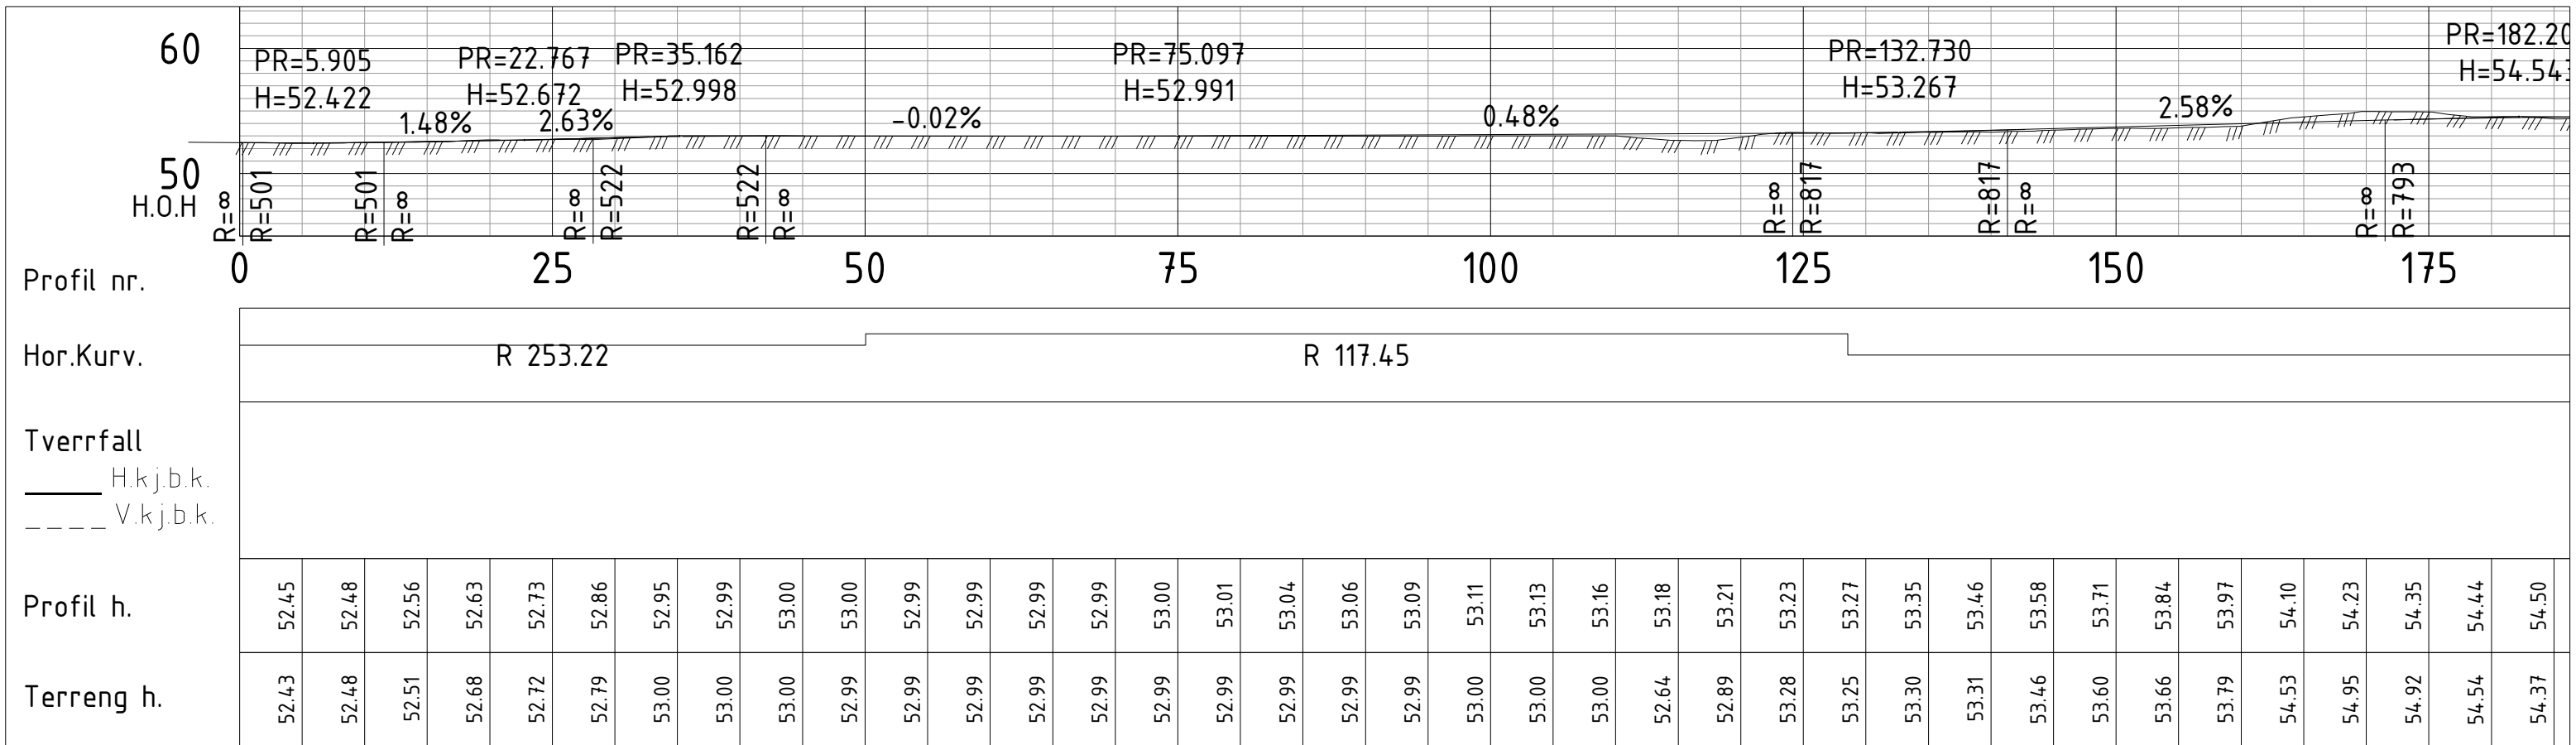

Bergen Kommune	Format	A3
Gnr 34 Bnr 118	Målestokk	1:500
Ytrebygdsvegen	Dato	04.10.2023
	Tegnet av	KAØ
	Fagkontrall	AB
Plan og profil	Godkjent av	
Tegningsstatus	Vedlegg til reguleringsplan	SAK NR.
	BYGGADMINISTRASJON Harald Bjørndal a.s	TEGN.NR. C10
	PROSJEKTADMINISTRASJON-REGULERING-KOMMUNALTEKNISK PLANLEGGING	REV. NR.
	5640 EIKELANDSOSEN TLF 56581130 E-post: post@byggadmin.no	

T-Geodwg  
04. Oct 2023

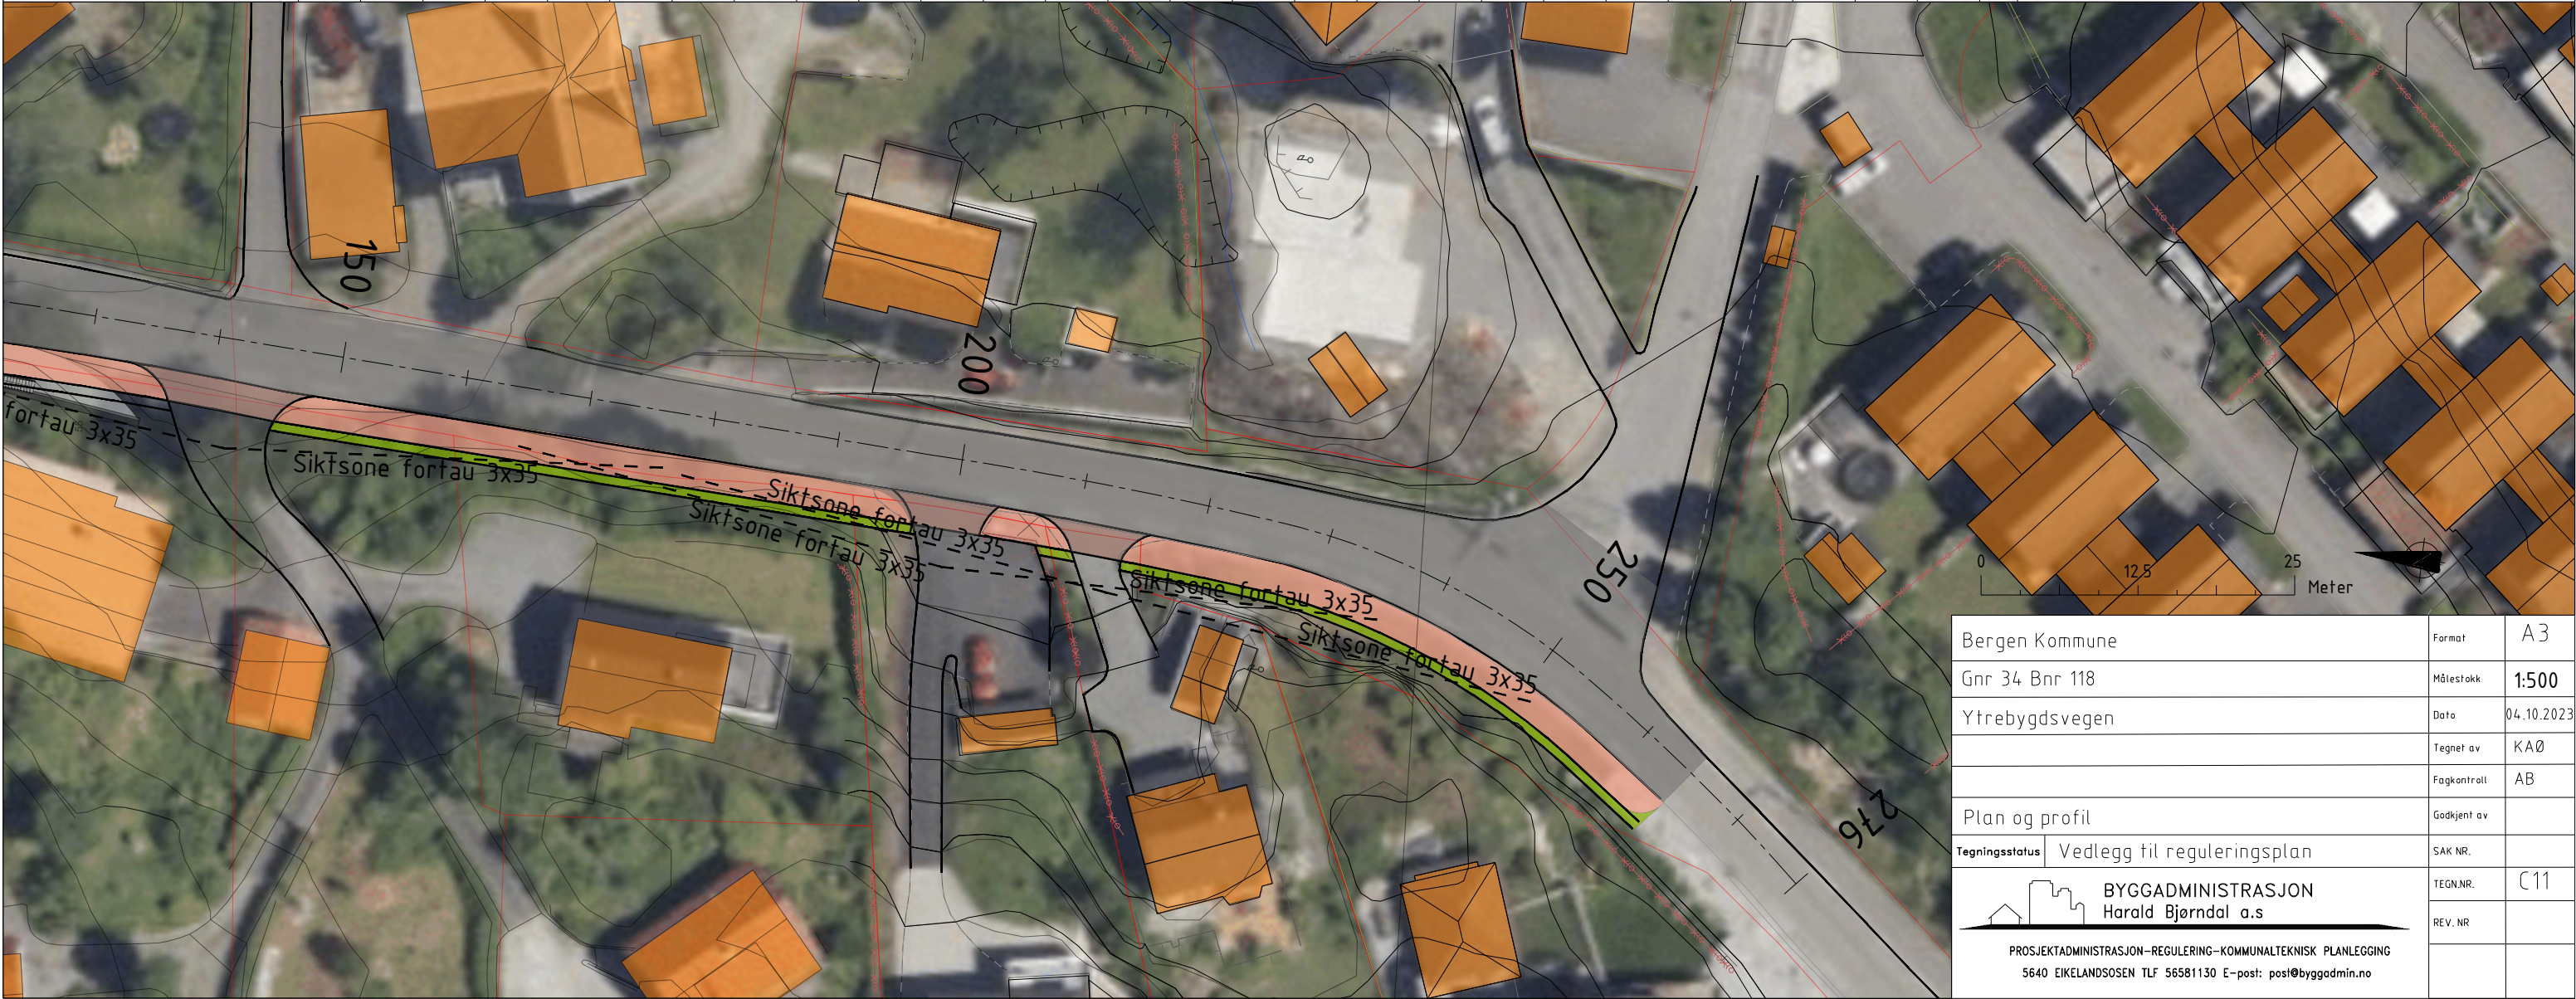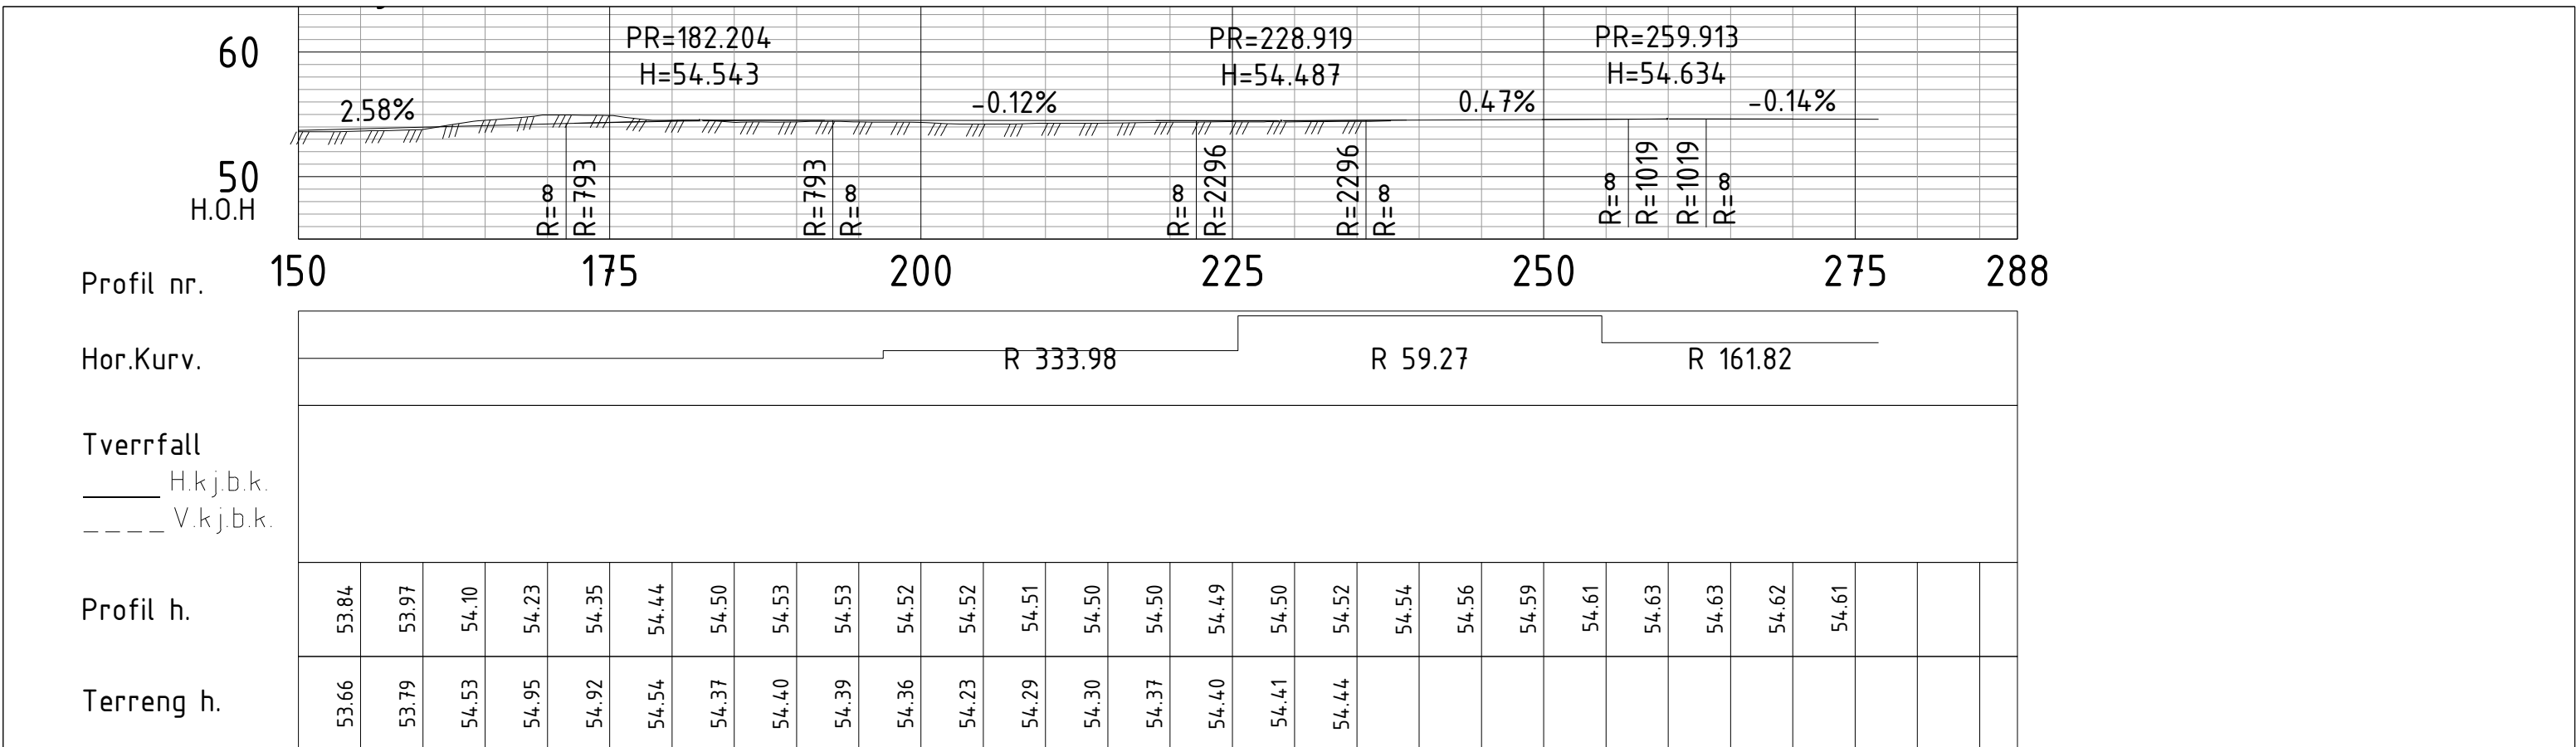

Bergen Kommune	Format	A3
Gnr 34 Bnr 118	Målestokk	1:500
Ytrebygdsvegen	Dato	04.10.2023
	Tegnet av	KAØ
	Fagkontrall	AB
Plan og profil	Godkjent av	
Tegningsstatus	Vedlegg til reguleringsplan	SAK NR.
	BYGGADMINISTRASJON Harald Bjørndal a.s	TEGN.NR.
		REV. NR.
PROSJEKTADMINISTRASJON-REGULERING-KOMMUNALTEKNISK PLANLEGGING 5640 EIKELANDSOSEN TLF 56581130 E-post: post@byggadmin.no		

04. Oct 2023 T-Geo.dwg