



① Tverrsnitt 1
1 : 500

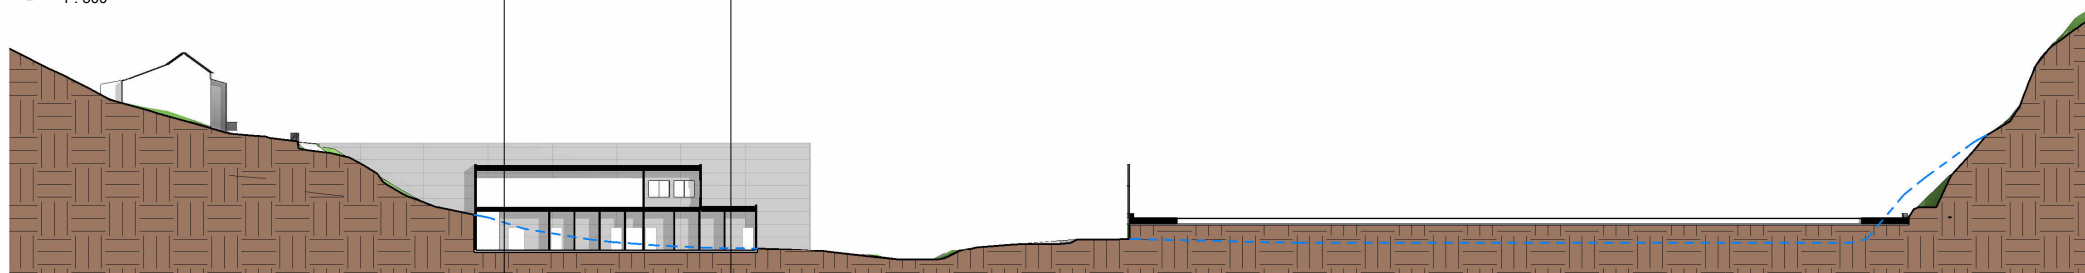

② Tverrsnitt 2
1 : 500

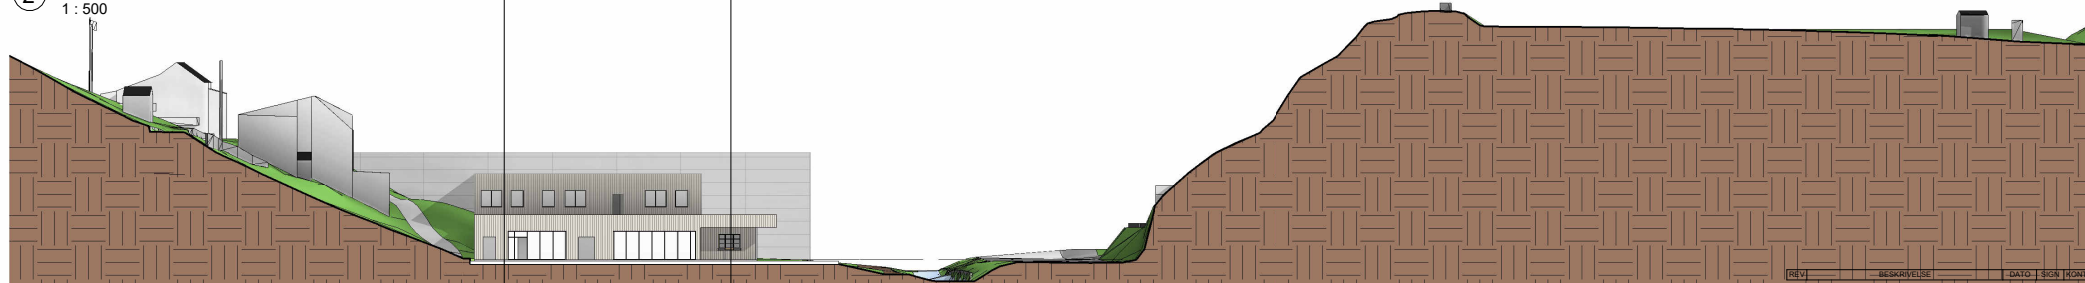

③ Tverrsnitt 3
1 : 500




REV | BESKRIVELSE | DATO | SIGN | KONTR

PROSJEKT		TEGN. NR.	
Sædalen Idrettspark		A114	
TITTEL		REV.	
Tverrsnitt terreng			
OPPDRAAGSGIVER	PROSJEKTNUMMER		
Sædalen IL	20043		
MALESTOKK	DATO		
1:500	02.06.2023		
MALESTOKK 50%	FAGOMR.	SIGN.	
1:1000	ARK	NOH	
 BACKE IDRETTSBYGG			





1 **Terrengsnitt A**
1 : 500

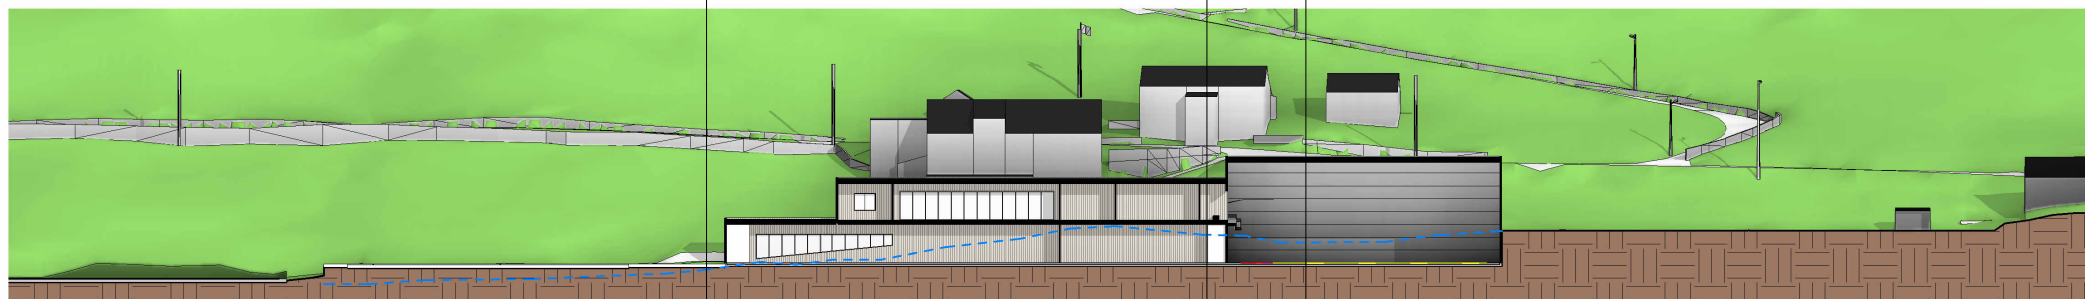

2 **Terrengsnitt B**
1 : 500

REV	BESKRIVELSE	DATO	SIGN	KONTR

PROSJEKT	TEGN. NR.
Sædalen Idrettspark	A115
	REV.

TITTEL		
Lengdesnitt terreng		
OPPDRAAGSGIVER	PROSJEKTNUMMER	
Sædalen IL	20043	
MALESTOKK	DATO	
1:500	02.06.2023	
MALESTOKK 50%	FAGOMR.	SIGN.
1:1000	ARK	NOH





