



**UTKAST REGULERINGSPLAN**

Tilakshaver: **FAM. SÆTERDAL**

Prosjekt: **DELFELT TIL OMRÅDEPLAN FOR  
INDRE SÆDAL**

Tekst: **PROFILANVISNING P1-P5**

Prosj.nr.: 531/22    Dato: 09.02.23    Tegn.nr.:  
Kontr.: jmn    Sign.: okd    Målestokk: 1:500    Rev.:

**JMN** plan & arkitektur

storebotn 9b - storebotn næringspark - 5309 kleppesta  
post@jmnplan.no - org.nr. 997 335 953 mva



Terrengprofil P3

Terrengprofil P4

Terrengprofil P5

**UTKAST REGULERINGSPLAN**

Tilakshaver: **FAM. SÆTERDAL**


Prosjekt: **DELFELT TIL OMRÅDEPLAN FOR  
INDRE SÆDAL**

Tekst: **TERRENGPROFILER P3-P5**

Prosj.nr.: 531-22    Dato: 09.02.2023    Tegn.nr.:  
Kontr.: jmn    Sign.: okd    Målestokk: 1:500    Rev.:



storebotn 9b - storebotn næringspark - 5309 kleppeste  
post@jmnplan.no - org.nr. 997 335 953 mva

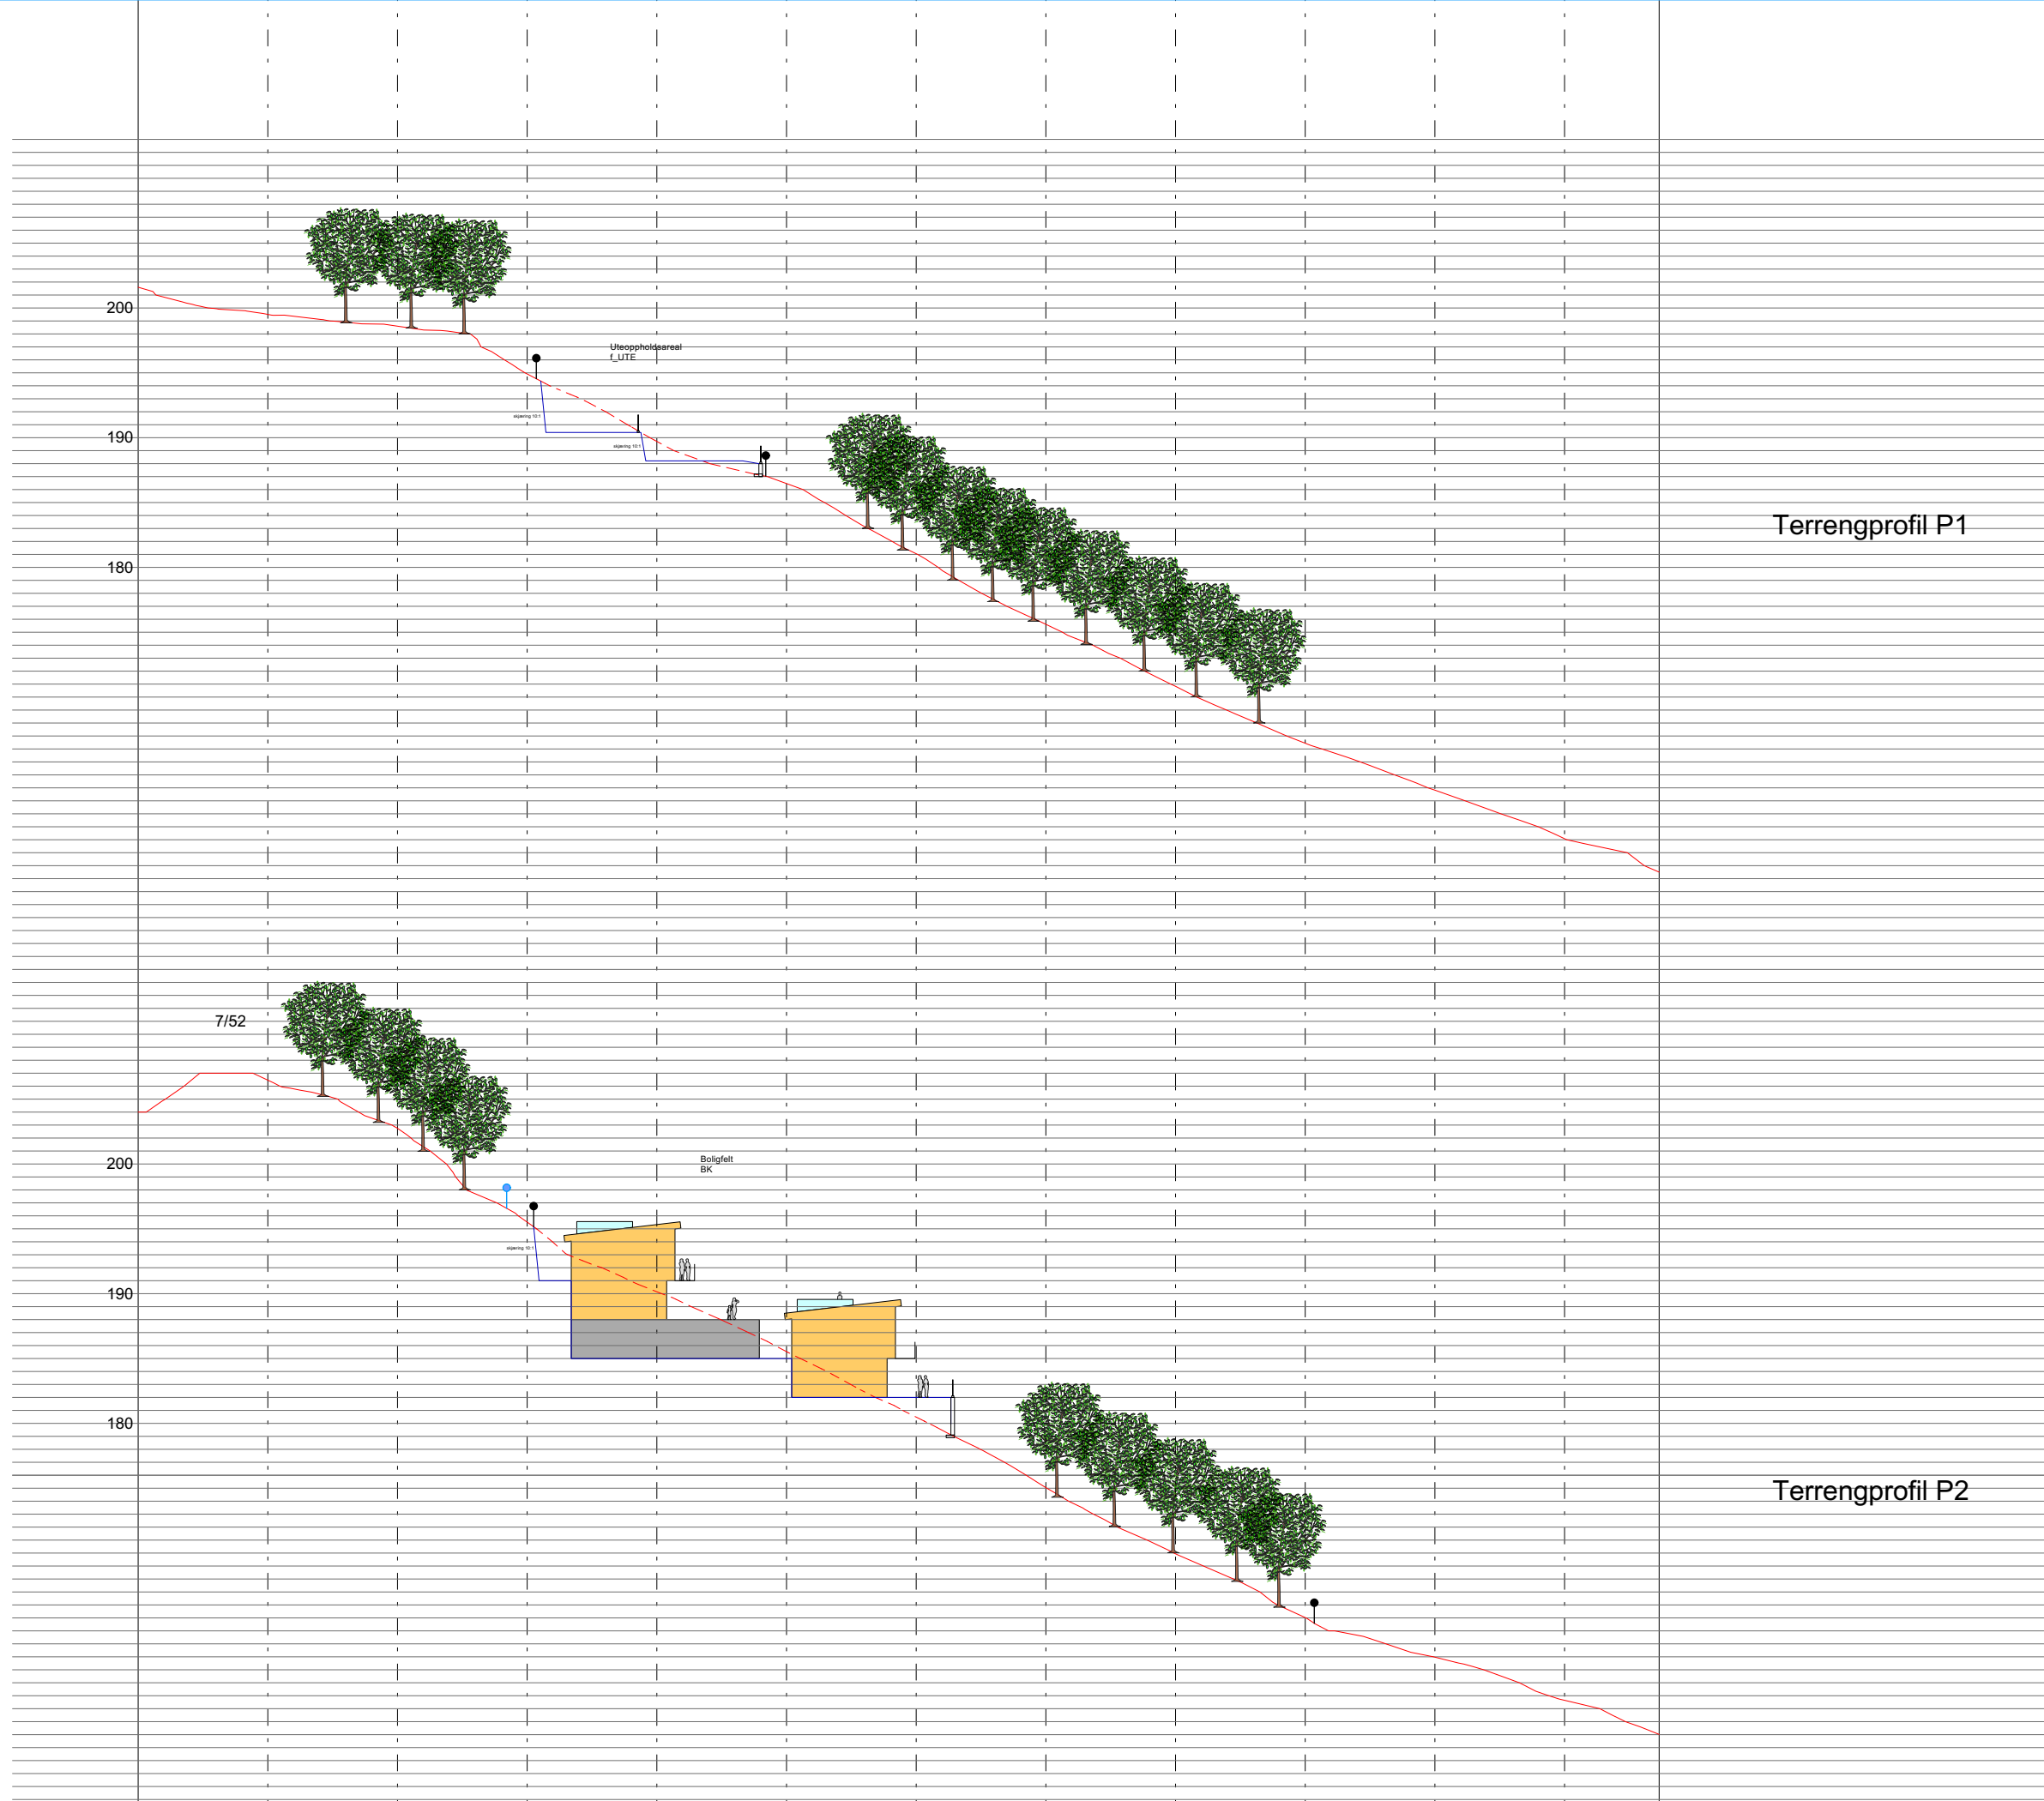

Terrengprofil P1

Terrengprofil P2

**UTKAST REGULERINGSPLAN**

Tilakshaver: **FAM. SÆTERDAL**

Prosjekt: **DELFELT TIL OMRÅDEPLAN FOR  
INDRE SÆDAL**

Tekst: **TERRENGPROFILER P1-P2**

Prosj.nr.: 531-22    Dato: 09.02.2023    Tegn.nr.:  
Kontr.: jmn    Sign.: okd    Målestokk: 1:500    Rev.:

**JMN** plan & arkitektur

storebotn 9b - storebotn næringspark - 5309 kleppeste  
post@jmnplan.no - org.nr. 997 335 953 mva