


Snitt A 1:300

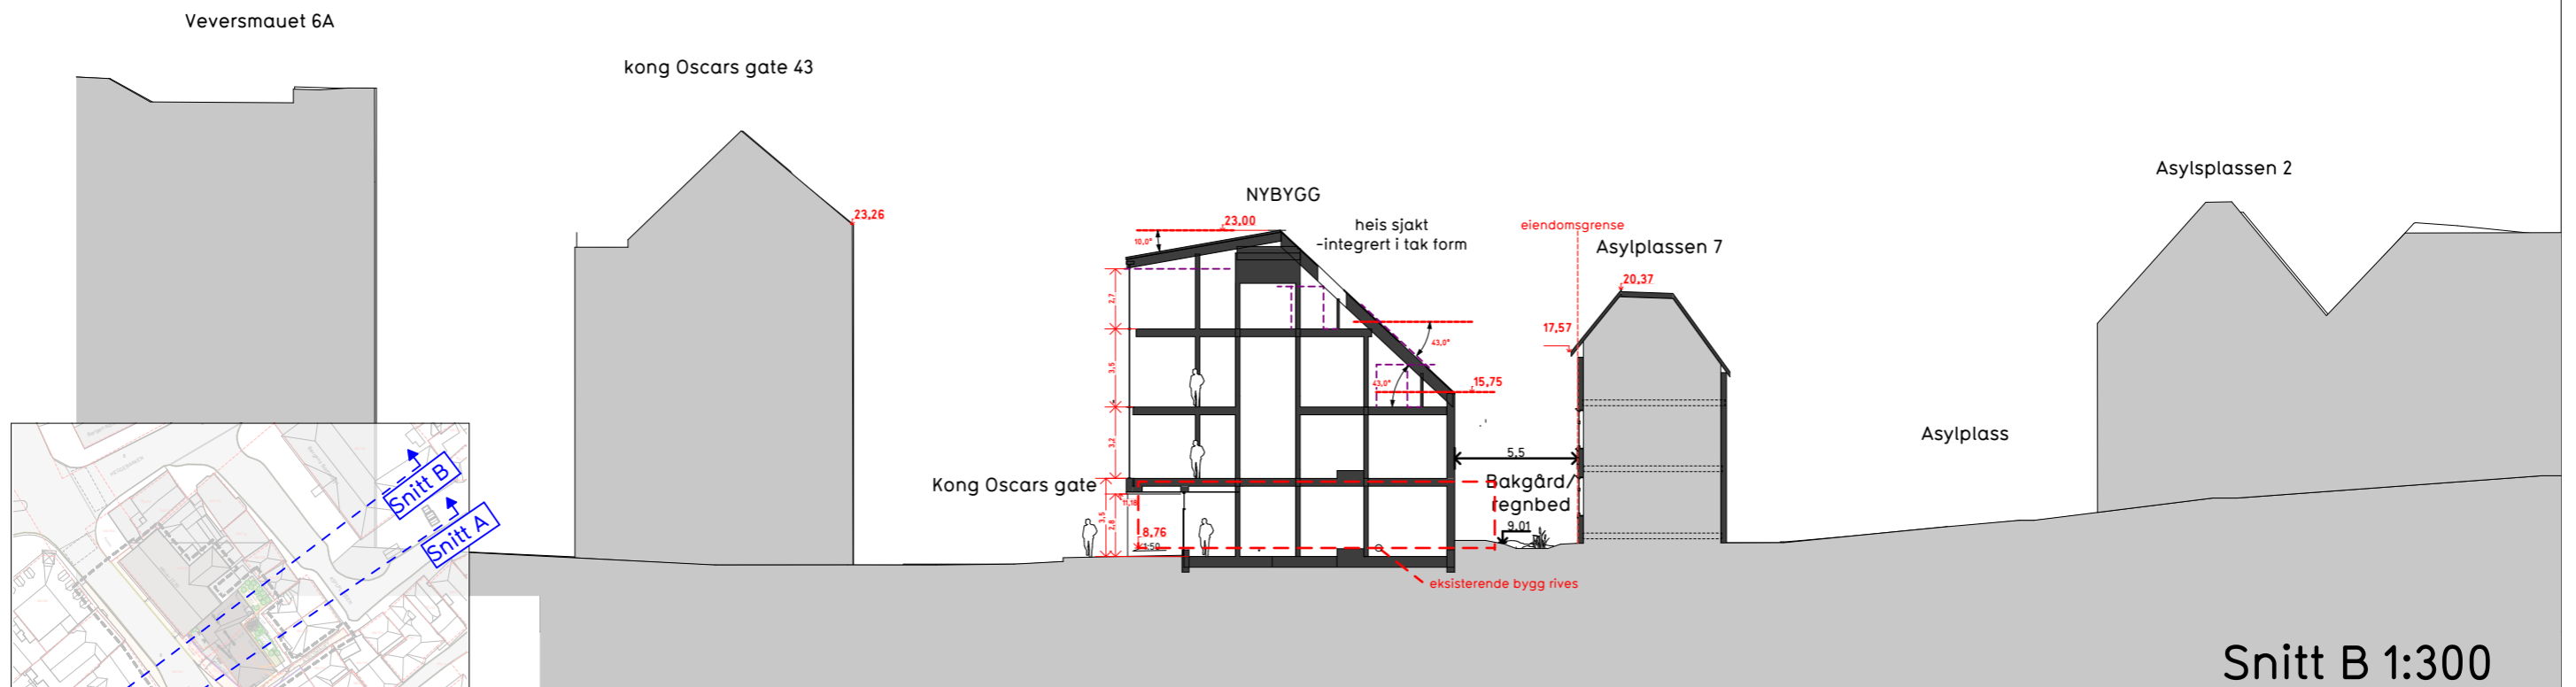

Snitt B 1:300

Plannavn  
 Bergenhus, gnr. 166 bnr. 535 m.fl. - Kong Oscars gate 44-48  
 Fase:  
 2. gangs behandling  
 Tegning  
 Snitt og oppriss 1 Ny situasjon

Plantype  
 Detaljregulering  
 Forslagsstiller:  
 Calmar eiendom 2 AS

Nasjonal plan-ID:  
 4601 70180000  
 Dato:  
 08.03.2024  
 Tegningsnr:  
 B1

Internt prosjektnummer:  
 1919

Saksnummer PBE Bergen kommune:  
 202220614 (20191936)  
 Tegner: MN  
 Kontr: MAA  
 Ans: MN  
 Rev. ID: --

EN TIL EN  
 ARKITEKTER


kong Oscars gate 36

kong Oscars gate 44

Asylplassen 9 og 11

Asylsmauet 1

kong Oscars gate 42

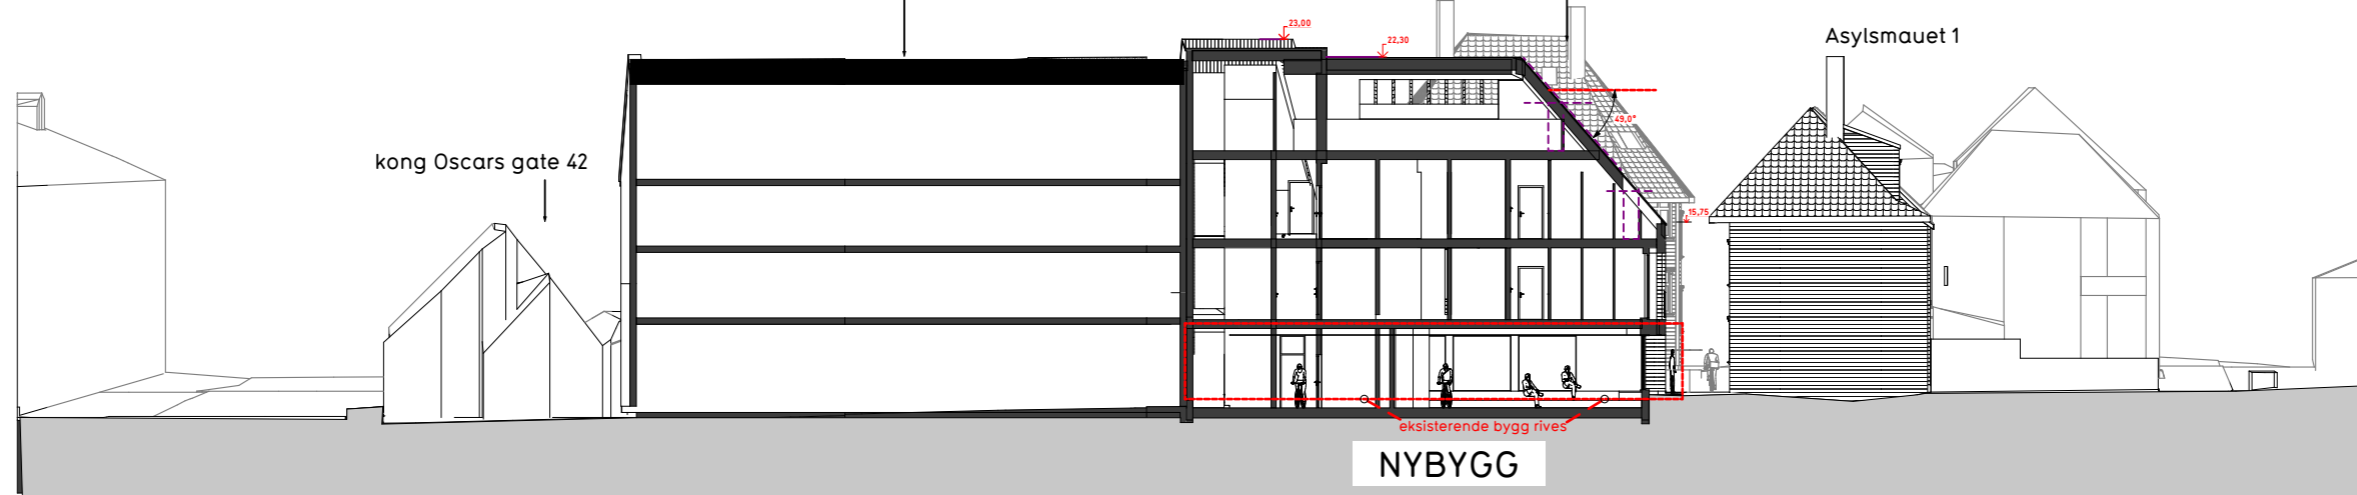

Snitt C 1:300


kong Oscars gate 36

kong Oscars gate 44


Asylplassen 9 og 11

Asylsmauet 1

kong Oscars gate 42

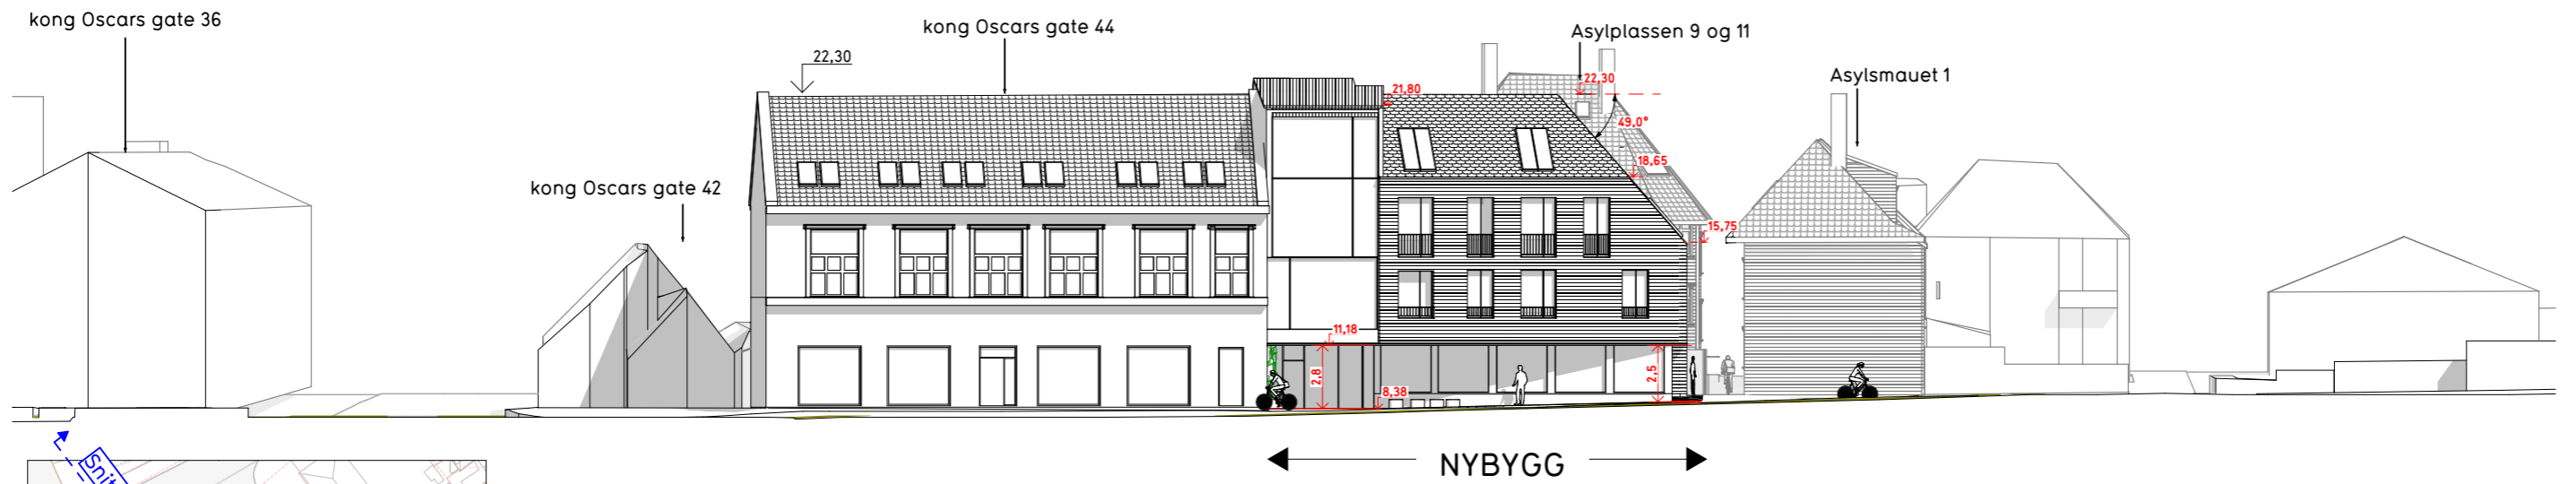

Fasade mot Kong Oscars gate 1:300

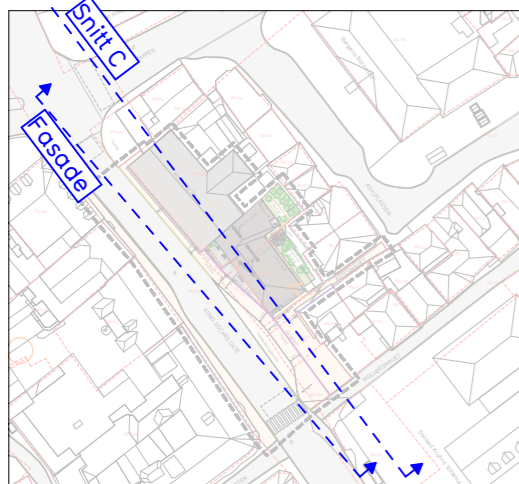

Plannavn  
Bergenhuis, gnr. 166 bnr. 535 m.fl. - Kong Oscars gate 44-48

Fase:  
2. gangs behandling

Tegning  
Snitt og oppriss 2 Ny situasjon

Plantype  
Detaljregulering

Forslagsstiller:  
Calmar eiendom 2 AS

Nasjonal plan-ID:  
4601 70180000

Dato:  
08.03.2024

Tegningsnr:  
B2

Internt prosjektnummer:  
1919


Mål:  
A3/1:300,

Saksnummer PBE Bergen kommune:  
202220614 (20191936)


Tegner: MN  
Kontr: MAA  
Ans: MN

Rev. ID  
--

EN TIL EN  
ARKIT  
EKTER

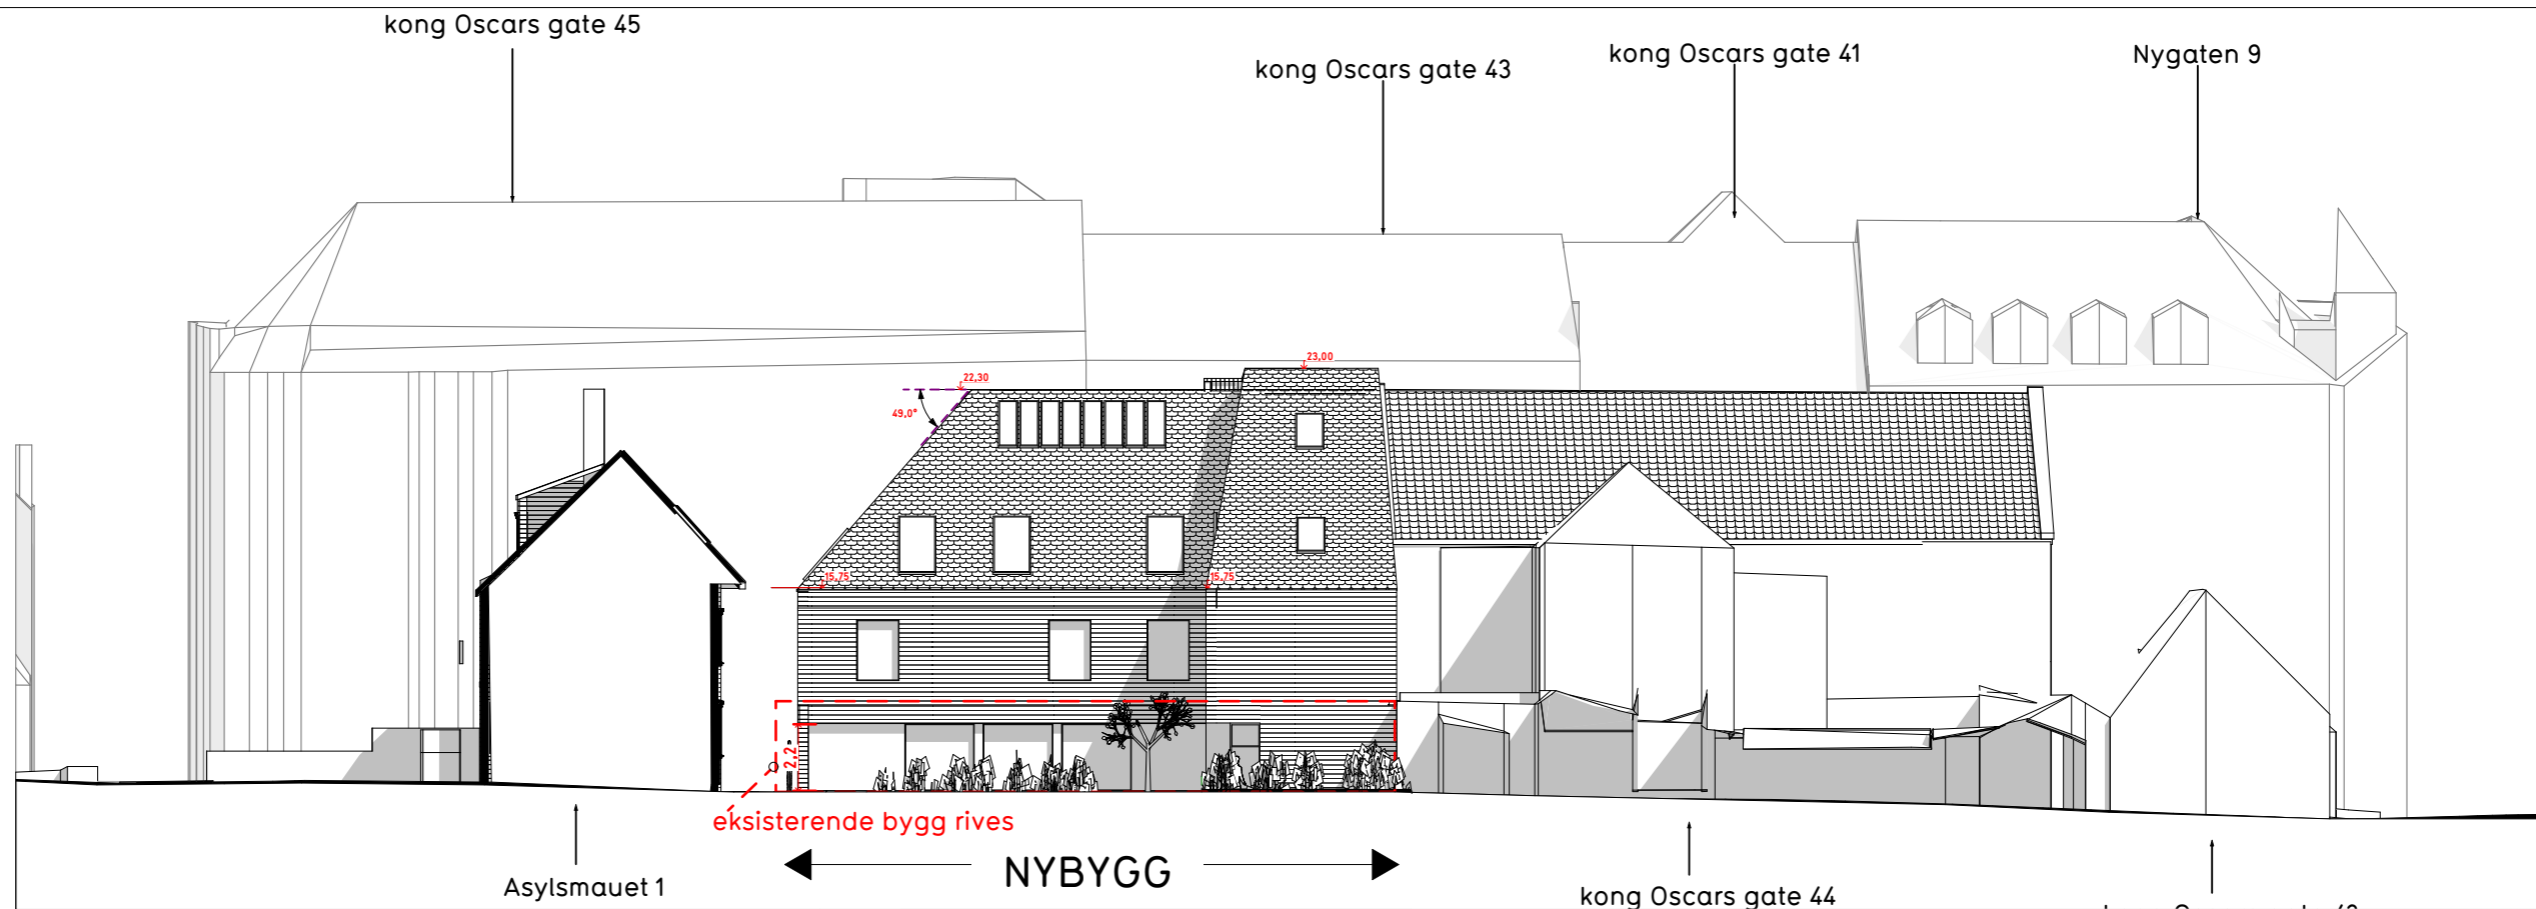

Fasade i bakgården mot Asylplassen 9 og 11 1:250

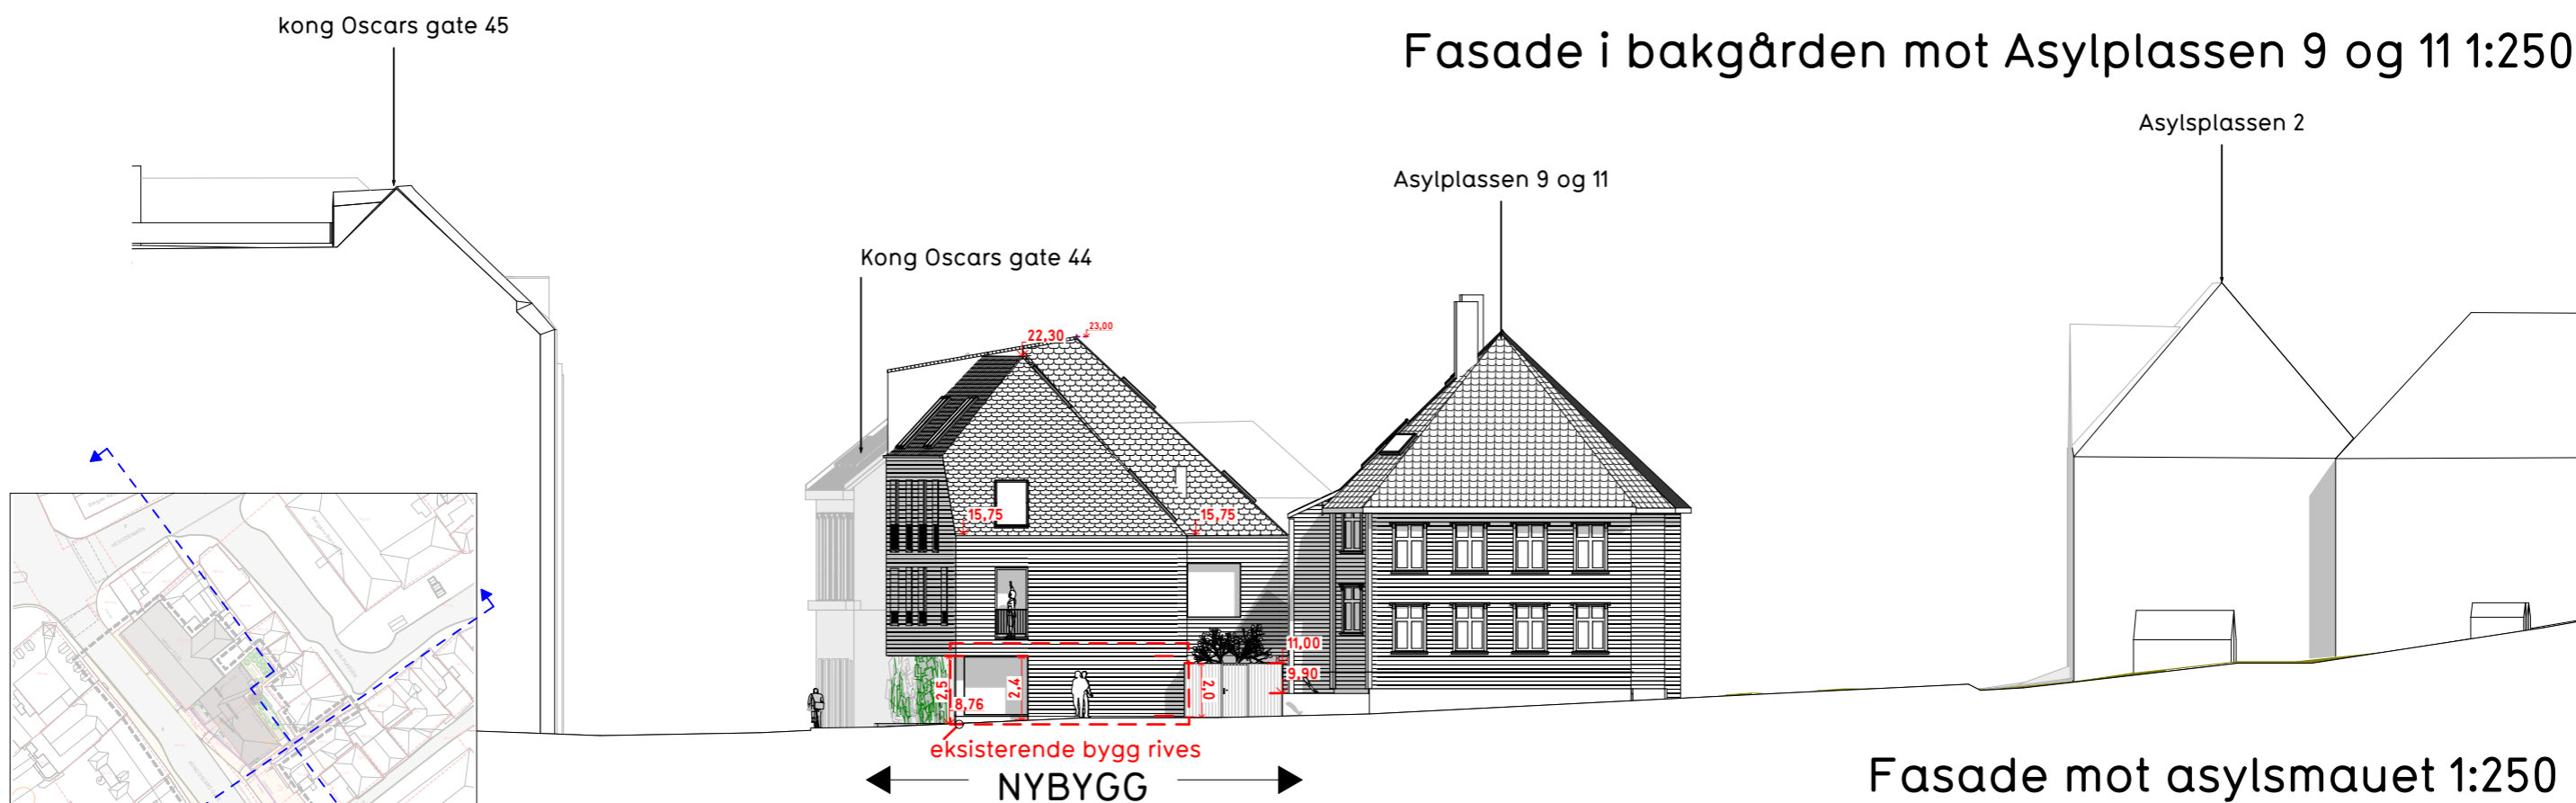

Fasade mot asylsmauet 1:250

Plannavn  
Bergenhuis, gnr. 166 bnr. 535 m.fl. - Kong Oscars gate 44-48  
Fase:  
2. gangs behandling  
Tegning  
Snitt og oppriss 3 Ny situasjon





Plantype  
Detaljregulering  
Forslagsstiller:  
Calmar eiendom 2 AS

Nasjonal plan-ID:  
4601 70180000  
Dato:  
08.03.2024  
Tegningsnr:  
B3

Internt prosjektnummer:  
1919  
Mål  
A3/1:250,

Saksnummer PBE Bergen kommune:  
202220614 (20191936)  
Tegner: MN  
Kontr: MAA  
Ans: MN  
Rev. ID  
--

ENTIL  
ARKIT  
EKTER

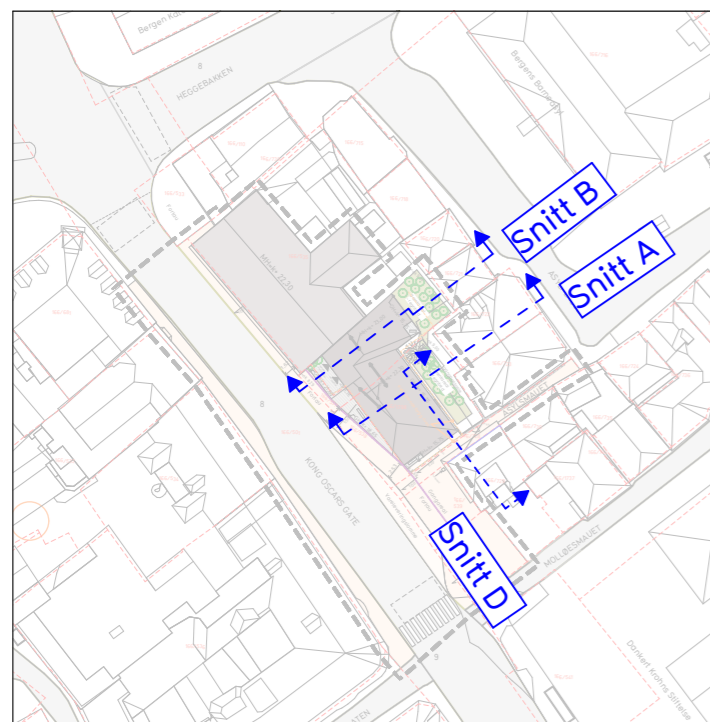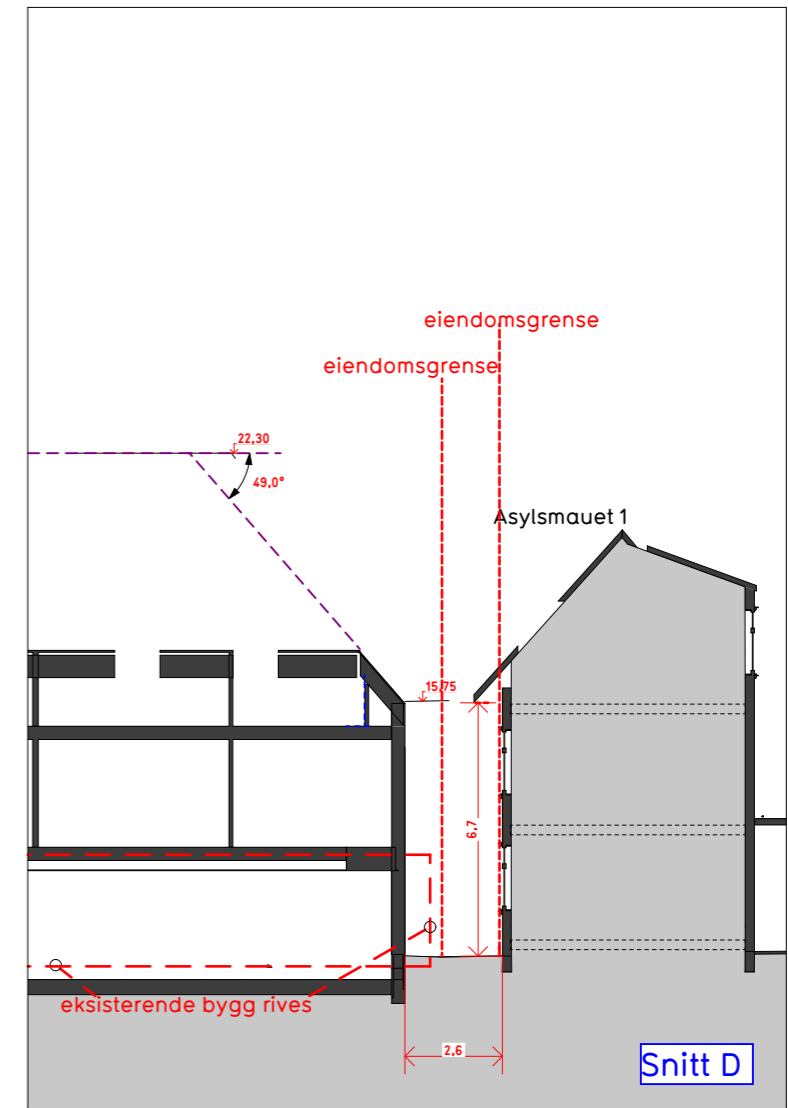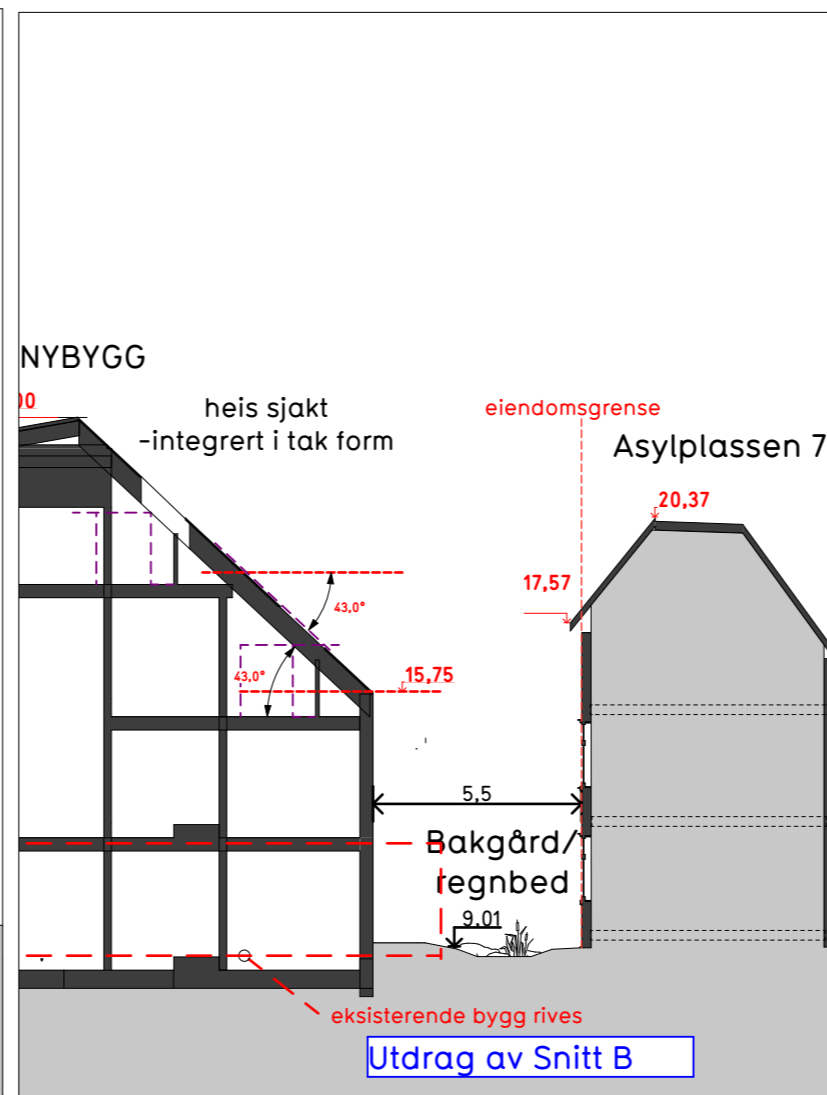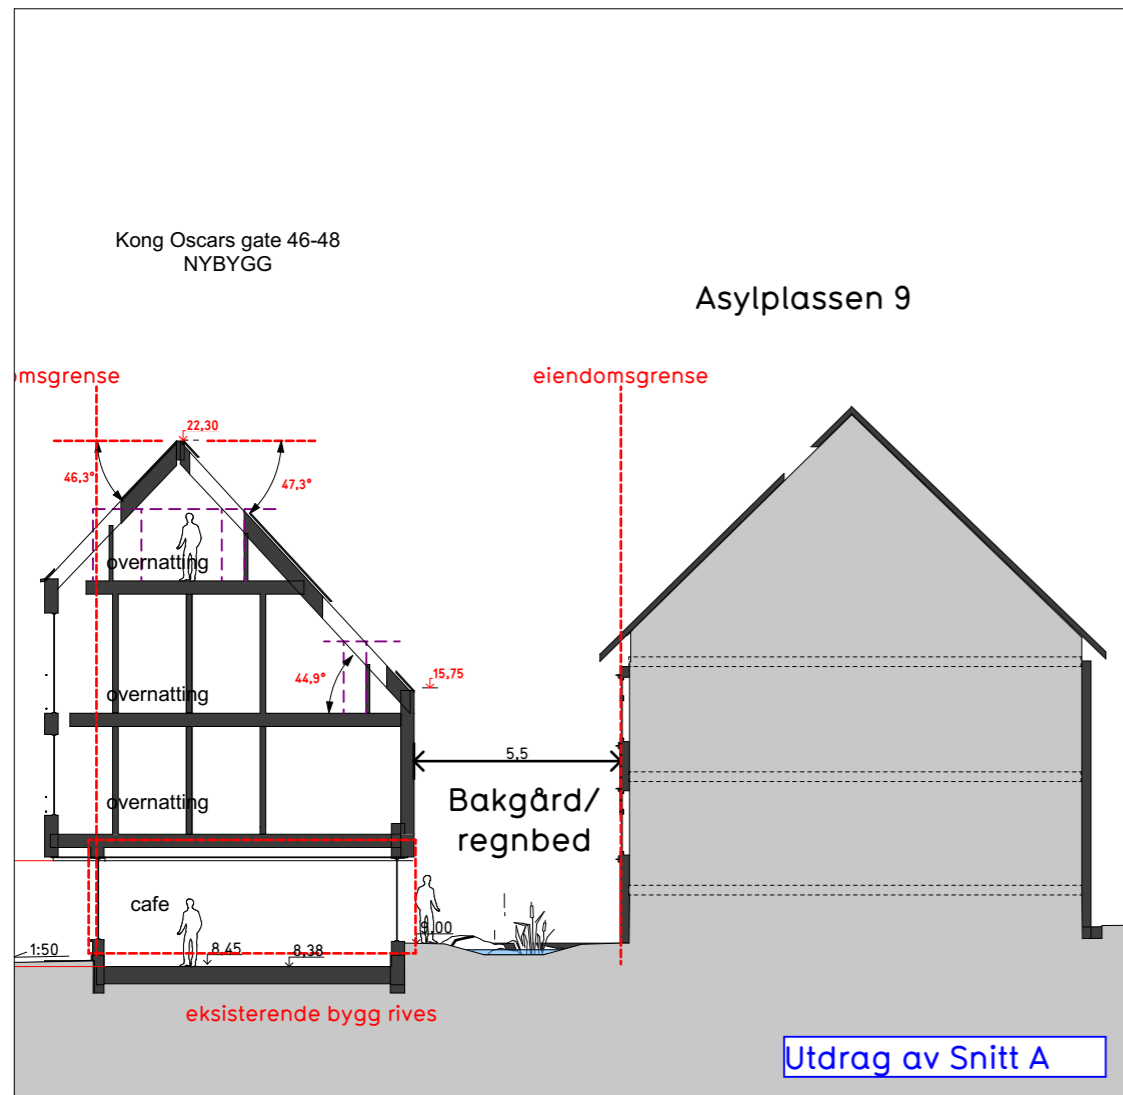

Plannavn  
Bergenshus, gnr. 166 bnr. 535 m.fl. - Kong Oscars gate 44-48

Fase:  
2. gangs behandling

Tegning  
Snitt og oppriss 4 Ny situasjon

Plantype  
Detaljregulering

Forslagsstiller:  
Calmar eiendom 2 AS

Nasjonal plan-ID:  
4601 70180000

Dato:  
08.03.2024

Tegningsnr:  
B4

Mål  
A3/1:1000,

Saksnummer PBE Bergen kommune:  
202220614 (20191936)

Tegner: Kontr: Ans:  
MN MAA MN

Rev. ID  
--

ENTIL  
ARKIT  
EKTER