

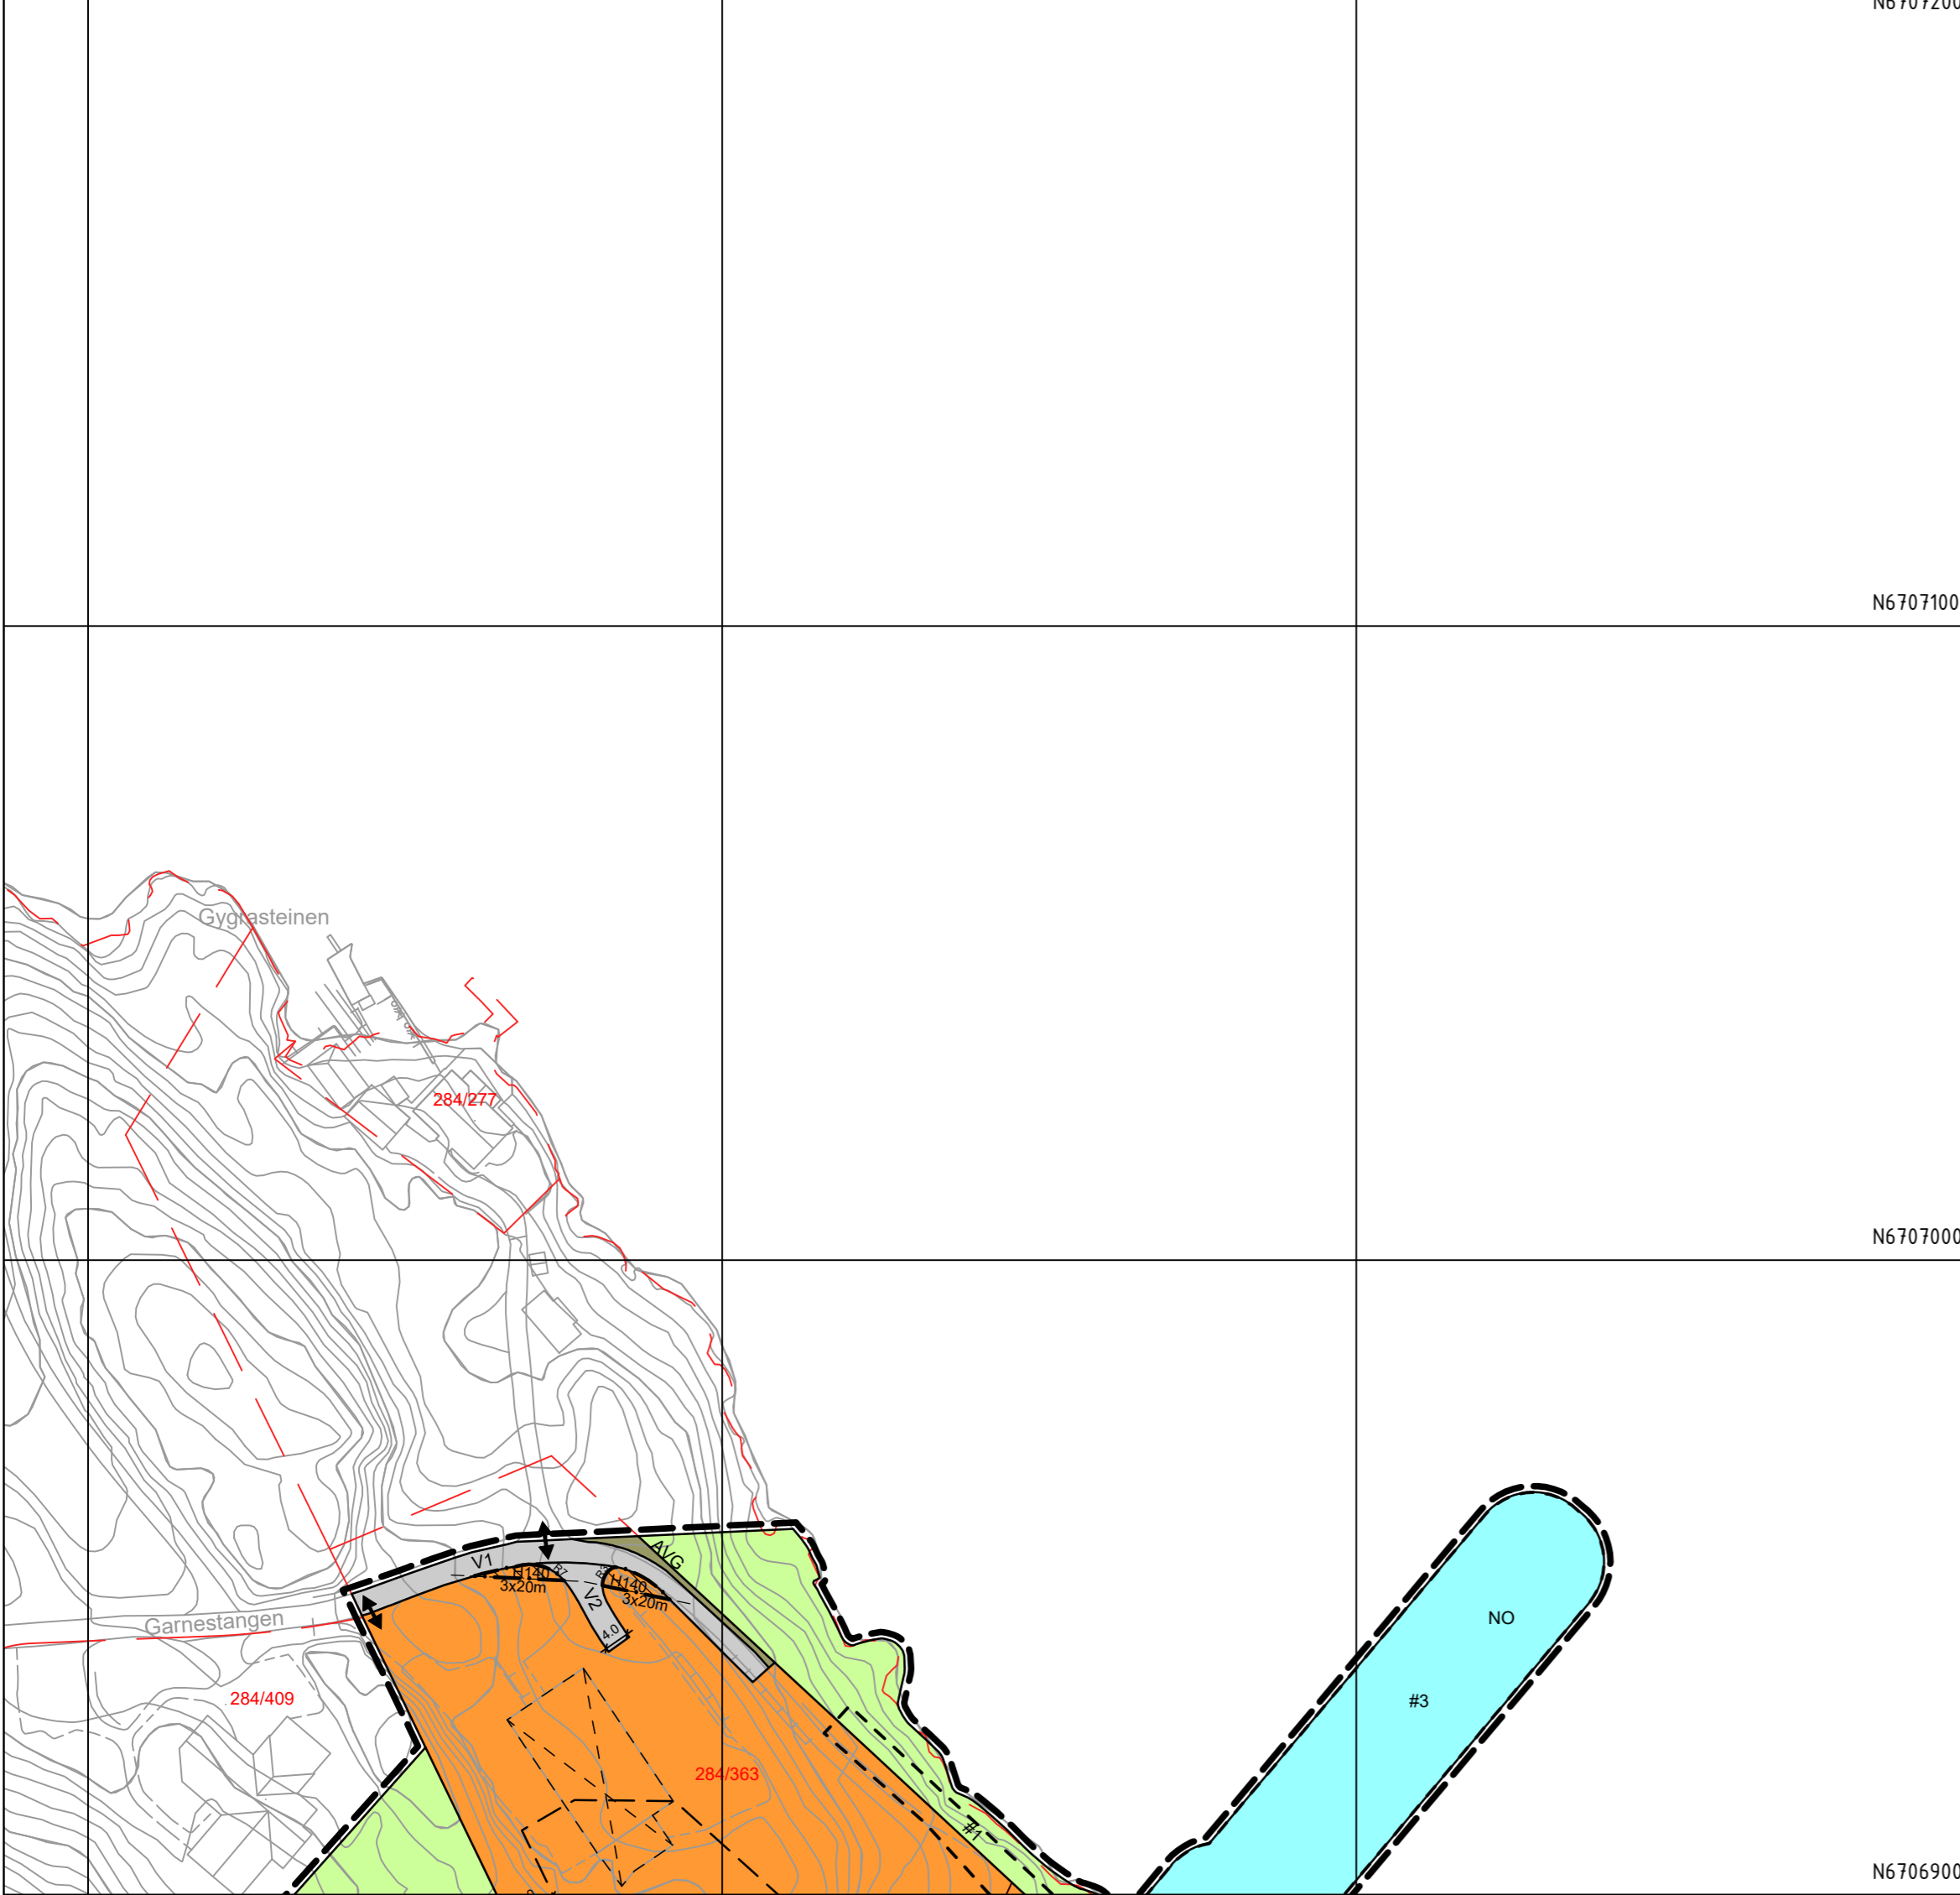
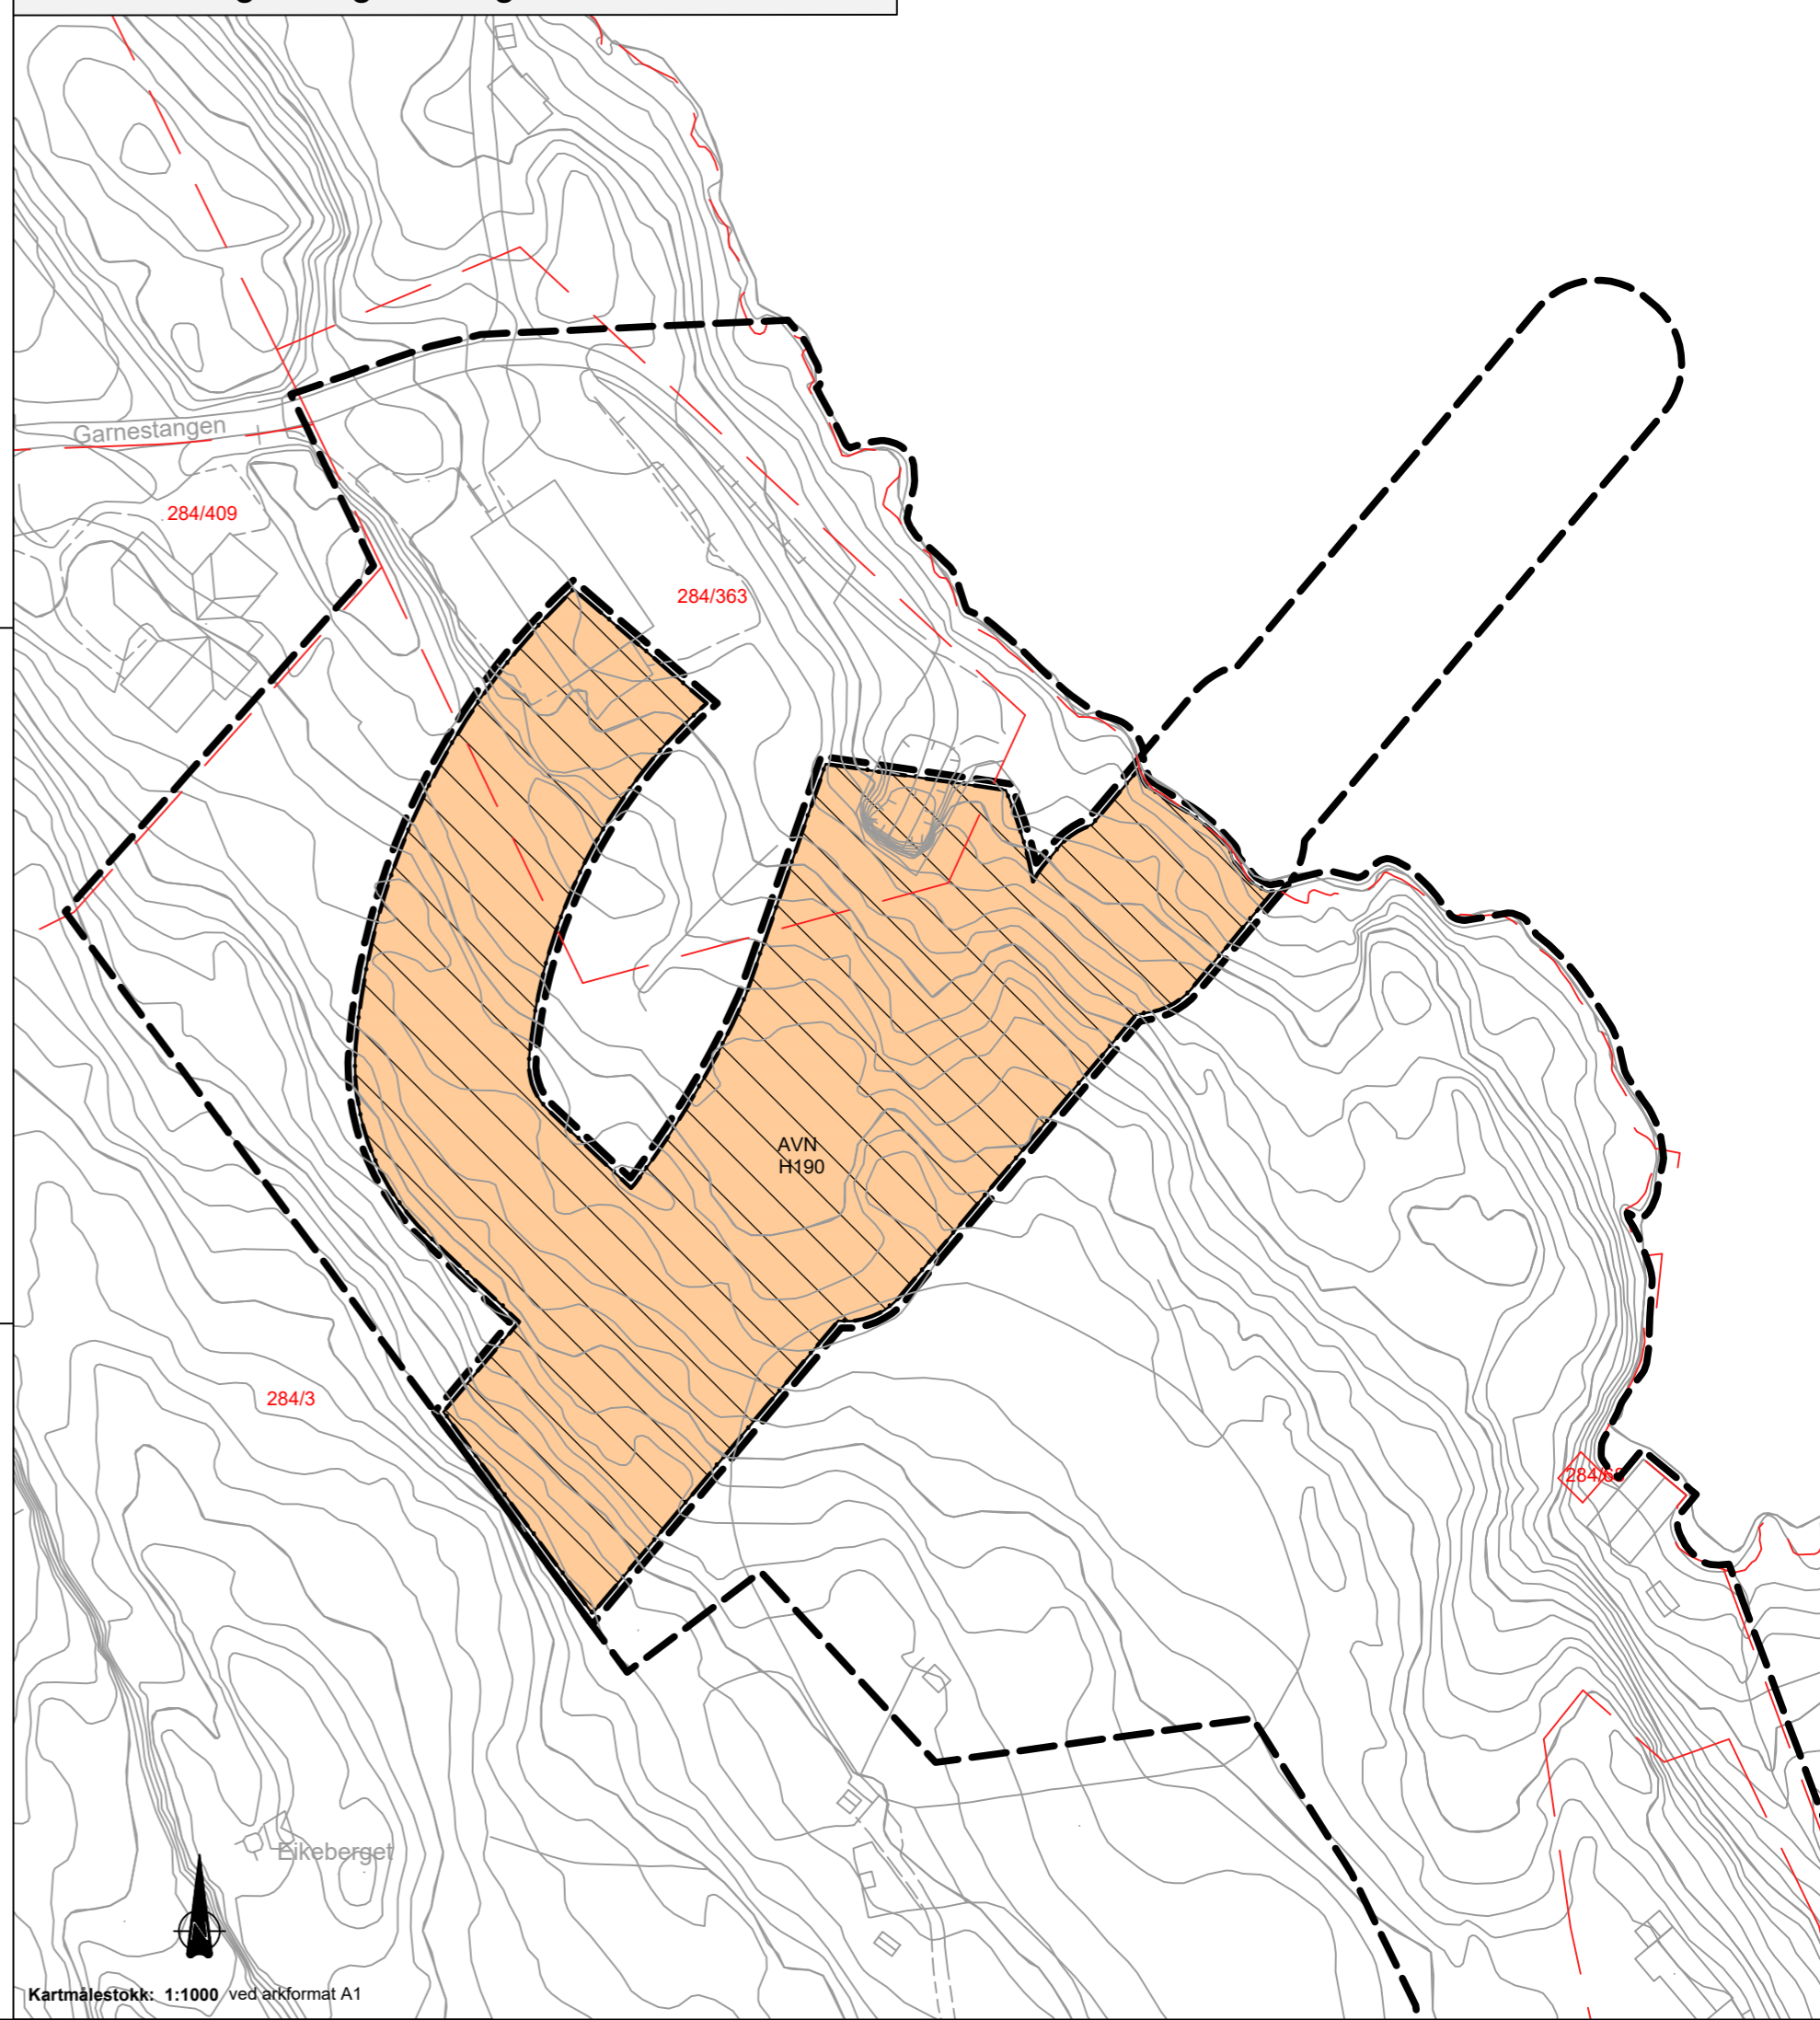


Utsnitt 1 - regulering under grunnen, vertikalnivå 1

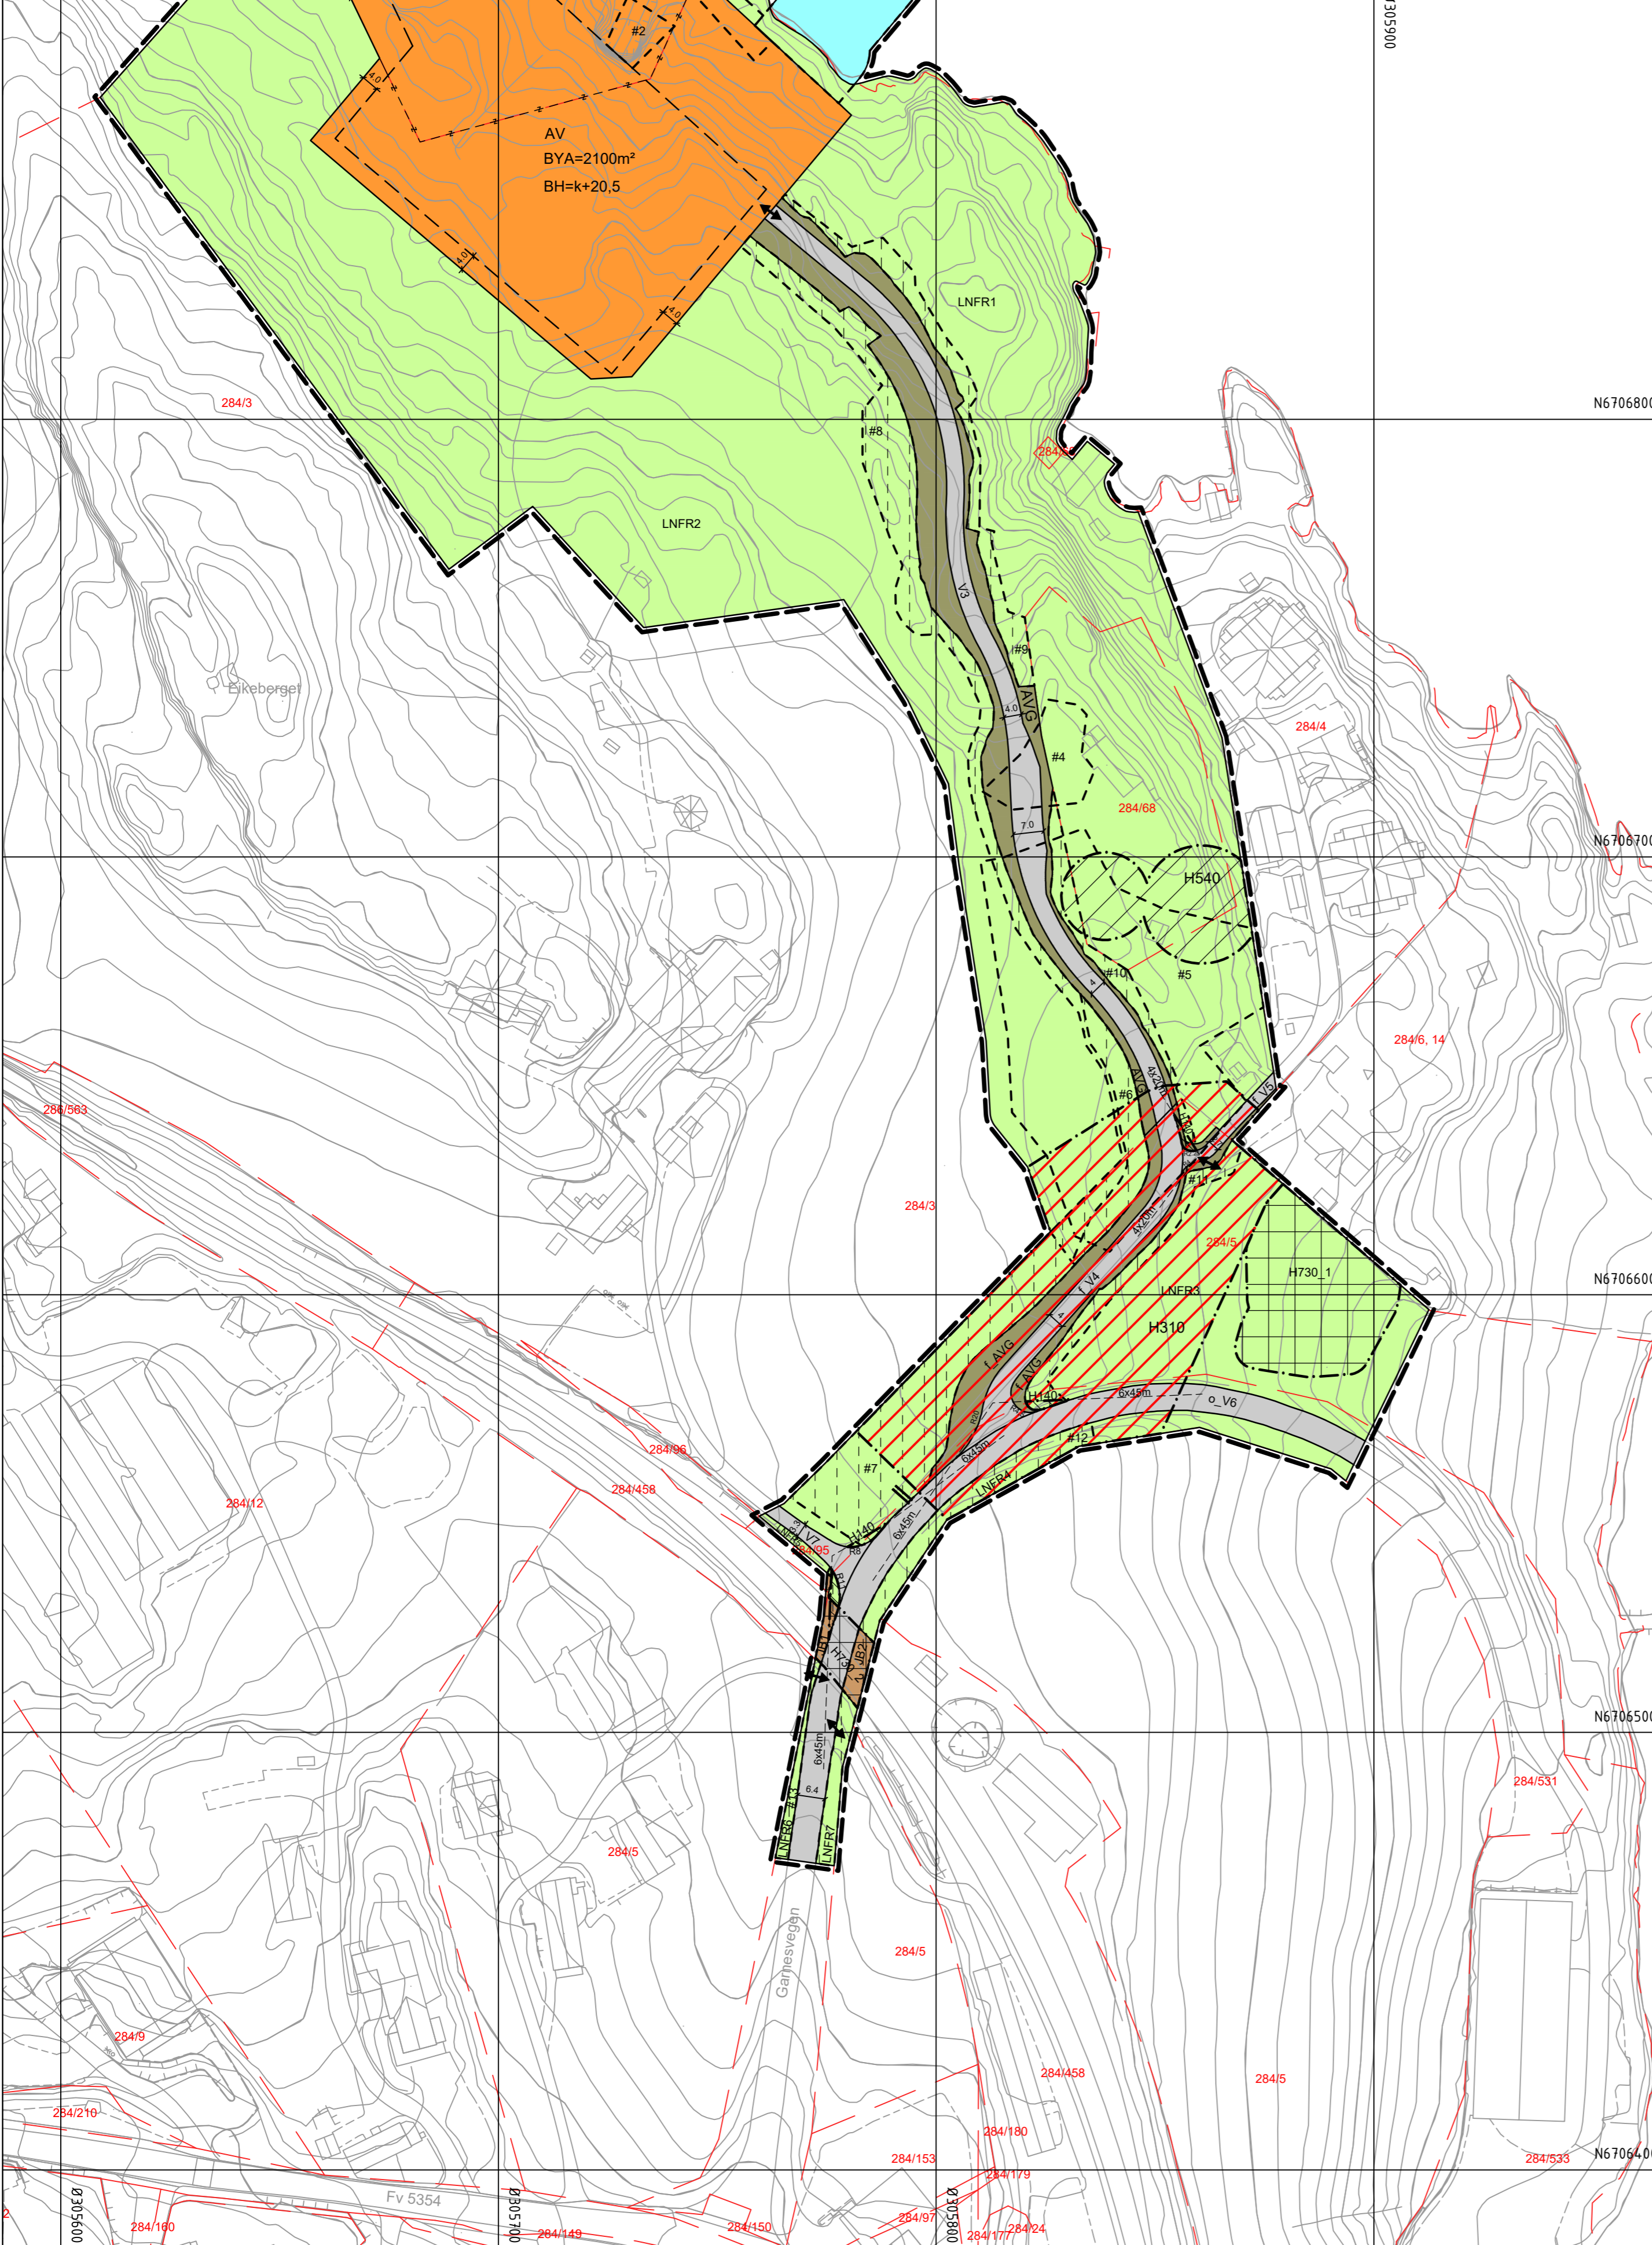

Oversiktskart vertikalnivå

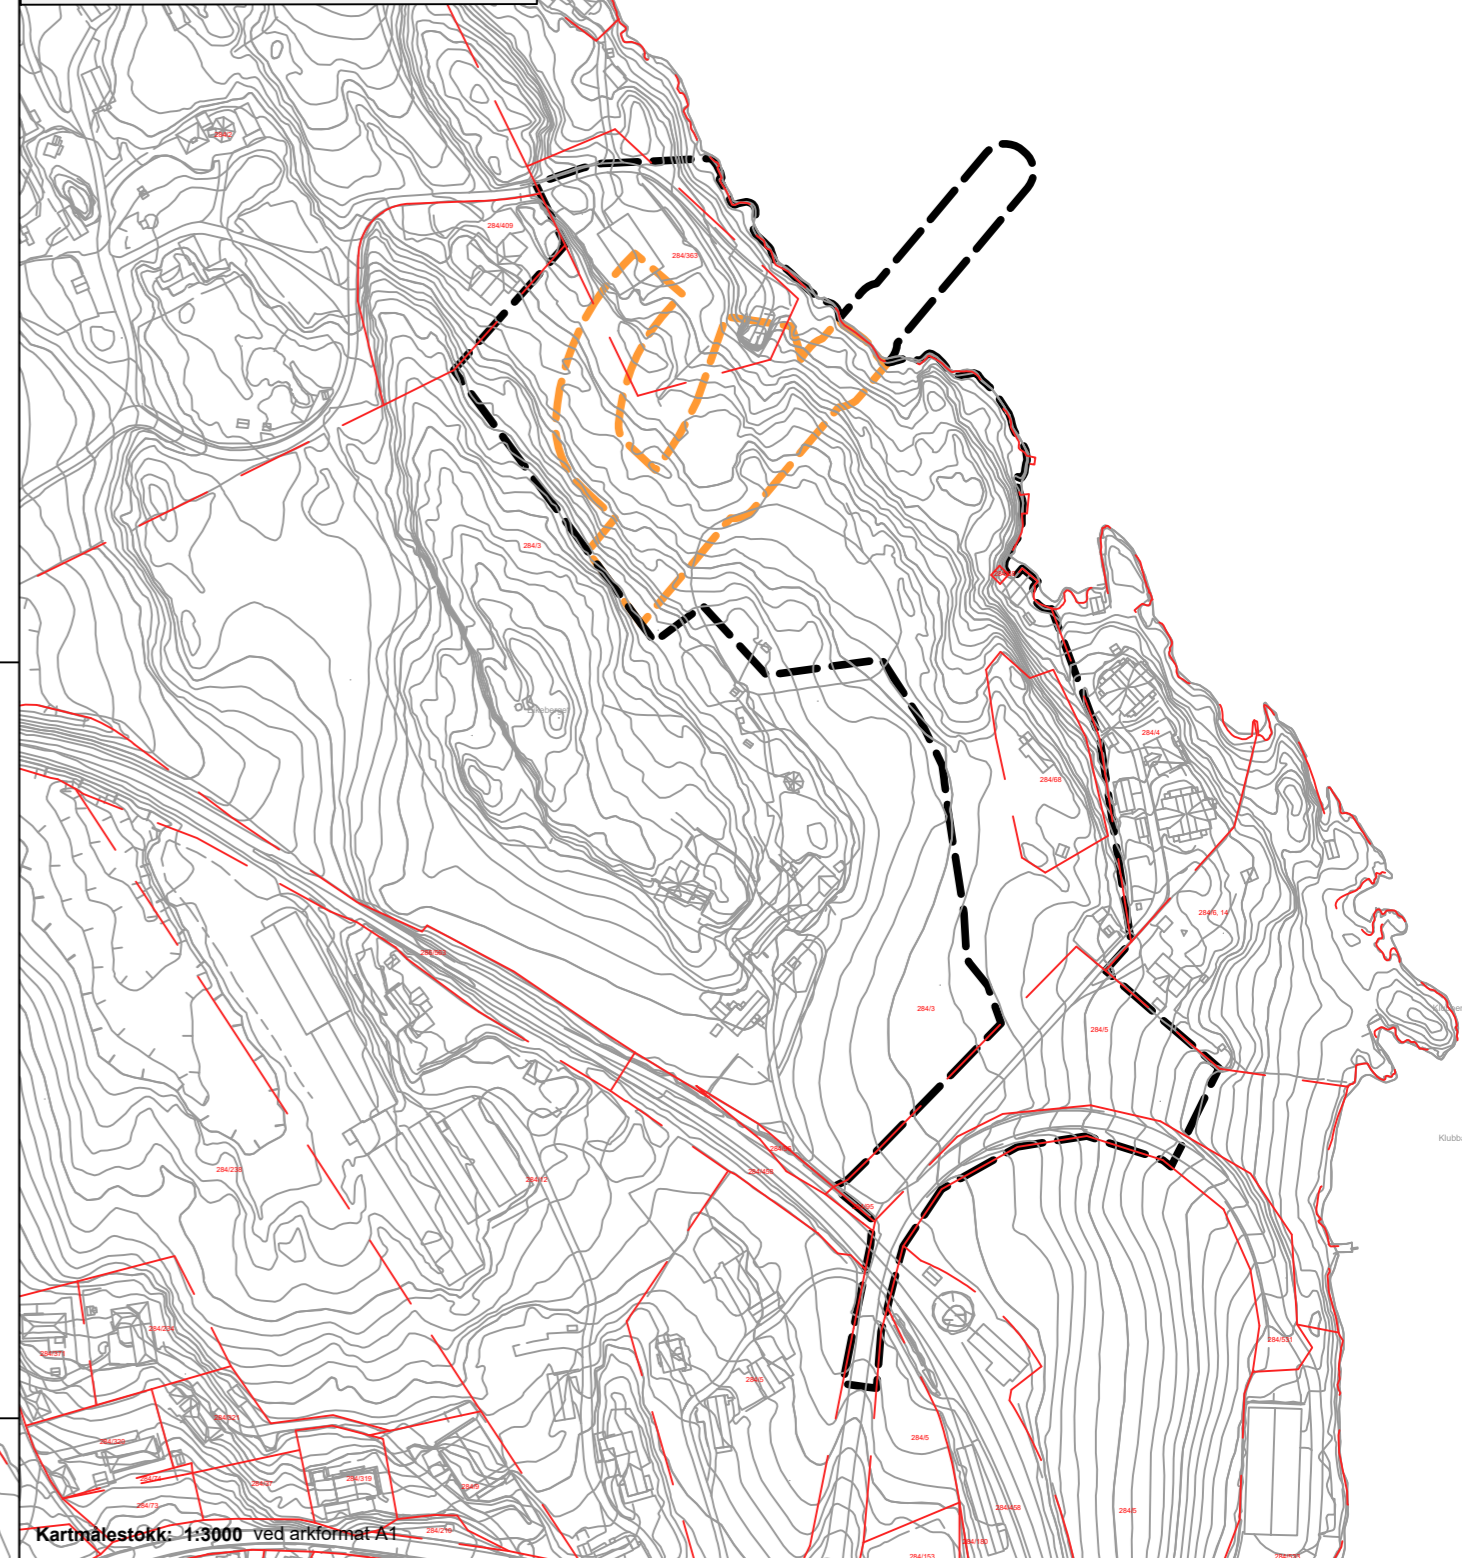

Vertikalnivå: --- Vertikalnivå 1 = under grunnen/tunnel
--- Vertikalnivå 2 = på grunnen/vannoverflate

TEGFORKLARING Plankart 1 av 1 SOSI ver. 4.5.2

- Reguleringsplan PBL 2008**
- §12-5. Nr. 1 - Bebyggelse og anlegg**
 - AV Avløpsanlegg (1542)
 - §12-5. Nr. 2 - Samferdselsanlegg og teknisk infrastruktur**
 - V Veg (2010)
 - AVG Annen veggrunn - grantareal (2019)
 - JB Trase for jernbane (2021)
 - AVN Avløpsnett (2142)
 - §12-5. Nr. 5 - Landbruks-, natur- og friluftsmål samt reindrift**
 - LNFR LNFR areal for nødvendige tiltak for landbruk og reindrift og gårdstilknyttet næringsvirksomhet basert på gårdens ressursgrunnlag (5100)
 - §12-5. Nr. 6 - Bruk og vern av sjø og vassdrag med tilhørende strandsone**
 - NO Naturområde (6600)
 - §12-6 JF. §11.8a - Hensynssoner**
 - H140 Frisikt (140)
 - H190 Andre sikringssoner (190)
 - H310 Ras- og skredfare (310)
 - §12-6 JF. §11.8c - Hensynssoner**
 - H540 Hensyn grønstruktur (540)
 - §12-6 JF. § 11-8d - Hensynssoner**
 - H730 Båndlegging etter lov om kulturminner (730)

- JURIDISKE TEKSTER, FLATE-, LINJE- OG PUNKTSYMBOLER** (JF. REGULERINGSBESTEMMELSENE)
- Illustrasjon av planens begrensning (vist 1m utenfor juridisk plangrense. RpGrense sammenfaller med RpFormålGrense)
- Formålsgrense
 - Bestemmelsegrense
 - Midlertidig bygge- og anleggsgrense
 - Eiendomsgrense som skal oppheves (1204)
 - Byggelsegrense (1211)
 - Byggelse som forutsettes fjernet (1215)
 - Frisiktlinje (1222)
 - Måle og avstandslinje (1259)
- Punktsymboler**
- Stenging av avkjørsel (1241)
 - Avkjørsel - både inn og utkjøring (1242)
 - BH k+m,d Maksimal byggehøyde (RpPlaskm)
 - BYA=@ Maksimalt bebygd areal etter TEK17
- REG. EIERFORM** (PBL §12-7 nr. 14)
- o_ Offentlig arealformål
 - f_ Felles arealformål
- BASISKART**
- Etendomsgrense
 - Ekstisterende bebyggelse
- Geodetisk grunnlag: UTM32_Euref 89
 Geodetisk høydegrunnlag: NN2000
 Siste uttaksdato basiskart: 12.01.2024
 Ekvivalens: 1m
 Kartmålestokk: 1:1000 ved arkformat A1
 0 25 50m

Reguleringsplan, detaljregulering for:
 (Kommuneløsen legges inn her etter planvedtak)

**Arna, gnr. 284 bnr. 363 mfl.
 Garnes renseanlegg
 Nasjonal arealplan-ID 4601_70340000**

Saksangang	Dato	Plankart datert	Bestemmelser datert
Planoppstart kunnngjørt	06.08.2020		
Beslutning, offentlig ettersyn	27.10.2022		
Offentlig ettersyn, fra - til	05.11.2022 - 20.12.2022	29.06.2022	29.06.2022
Begrenset høring, fra - til	dd.mm.åå - dd.mm.åå	dd.mm.åå	dd.mm.åå
Bystyrets vedtak	dd.mm.åå	dd.mm.åå	dd.mm.åå
Planvedtak kunnngjørt	dd.mm.åå	dd.mm.åå	dd.mm.åå
Forslagstillere:	Utarbeidet av:	Saksnummer:	2020/0311_PLAN-2022/20655
Bergen Vann	osplan vick	Siste revisjonsdato plankart:	04.04.2024

Det bekreftes at plankartet er i samsvar med bystyrets vedtak: Avdelingsleder