



### Snitt/oppriss B-B

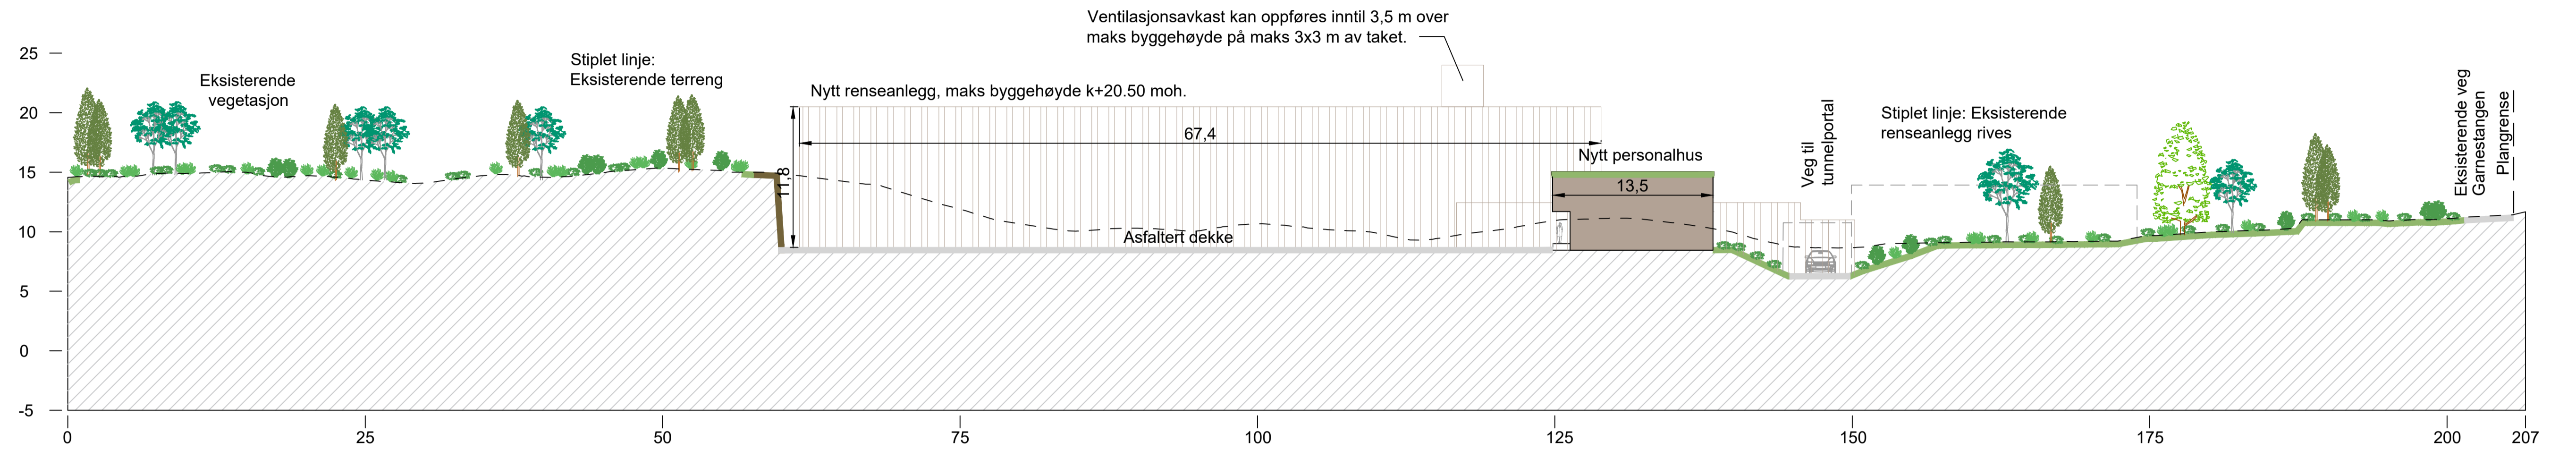

### Snitt/oppriss A-A

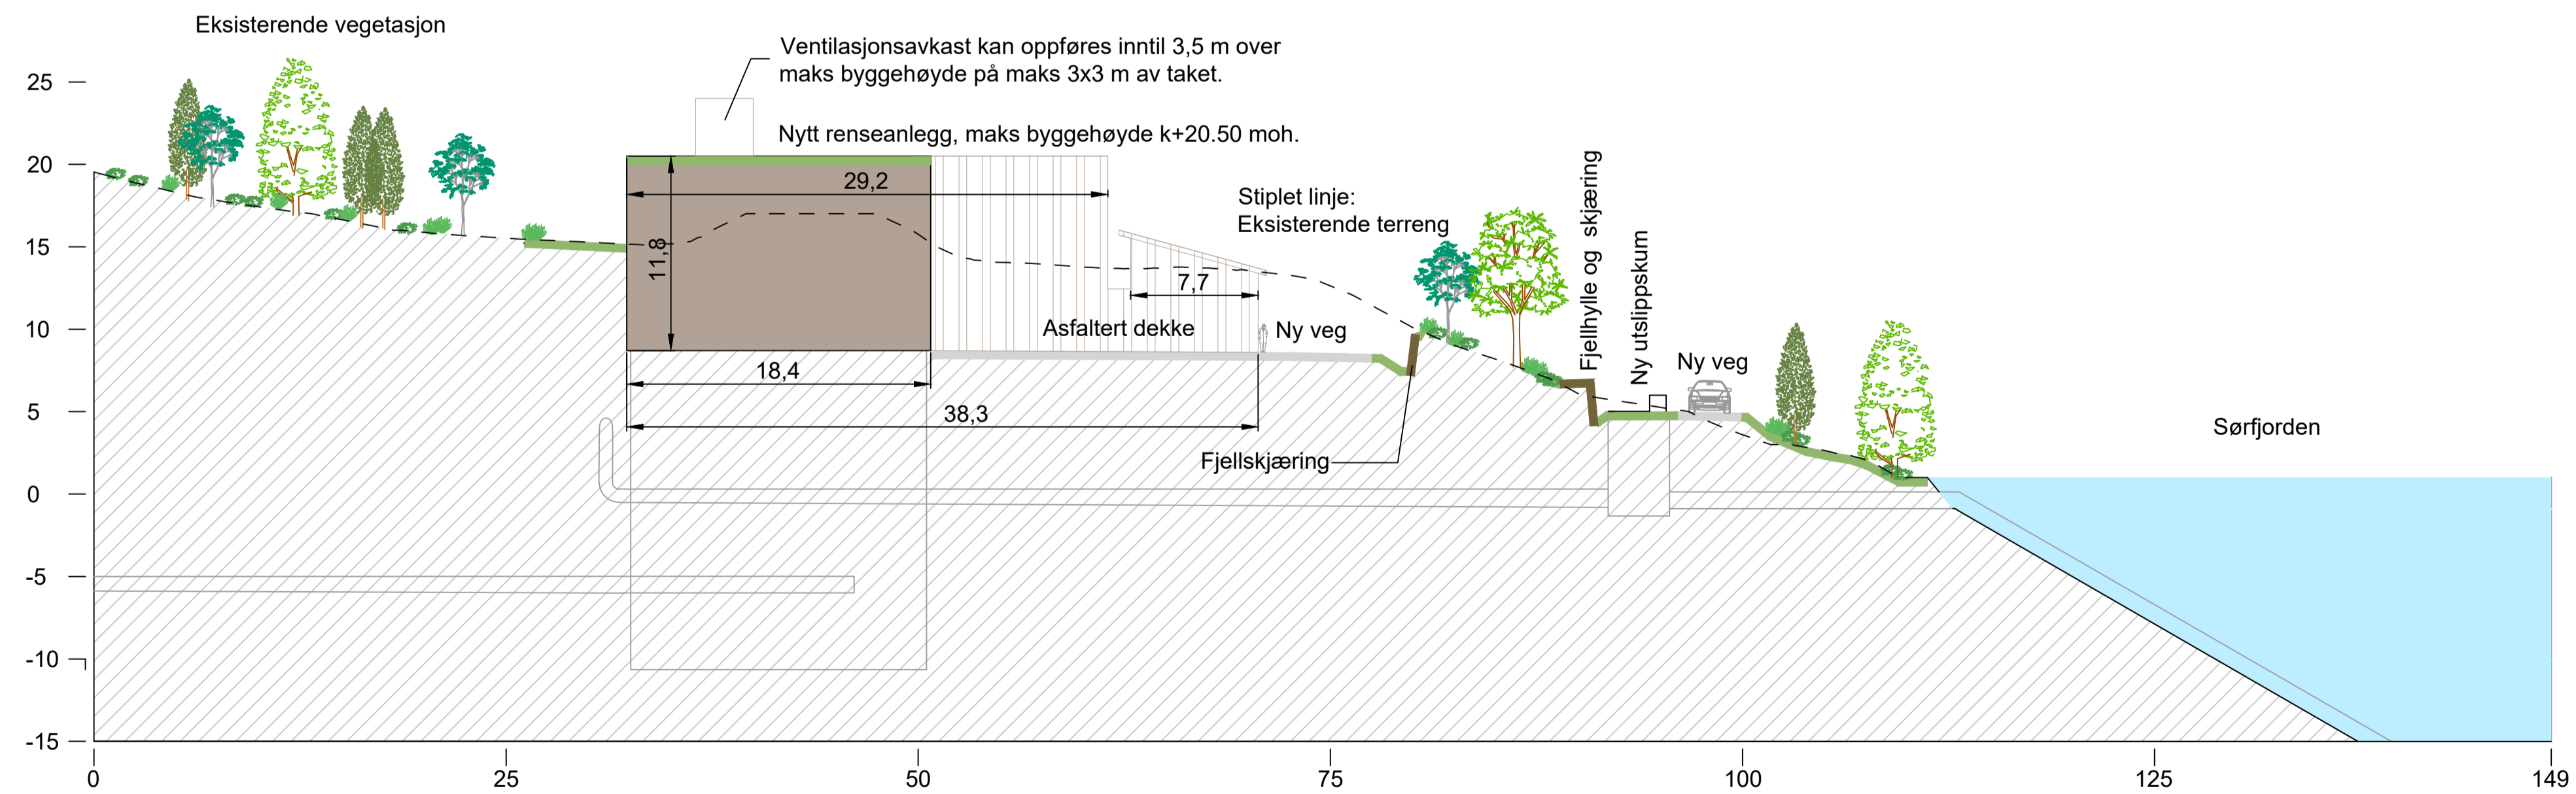

-02 Justert tilkomstvei		29.01.24	RE	AV/KH
-01 Vedlegg til planforslag		23.05.22	RE	AV/KH
Rev.	Revisjon gjelder	Rev.dato	[Utarb. / Kart]	
Prosjekt		Gnr. / Bnr.		
<b>Garnes renseanlegg</b>		284/363 mfl.		
Oppdragsgiver		Oppdragsstake:		
Bergen Vann		ospion viak		
Prosjektfase				
<b>Reguleringsplan</b>				
Dato	Oppdragsnr. AV	Koordinatsystem	Høydereferanse	
29.01.2024	615086-04	UTM32	NN2000	
Uført av	Kontrollert av	Godkjert av	Målestokk	Format
RE	KH/AV	AV	1:300	A1
Snitt/oppriss				
Tegningsnummer				Revisjon
<b>LS -- 001</b>				<b>-02</b>
Fig.	Type	Et.	Løpnr.	