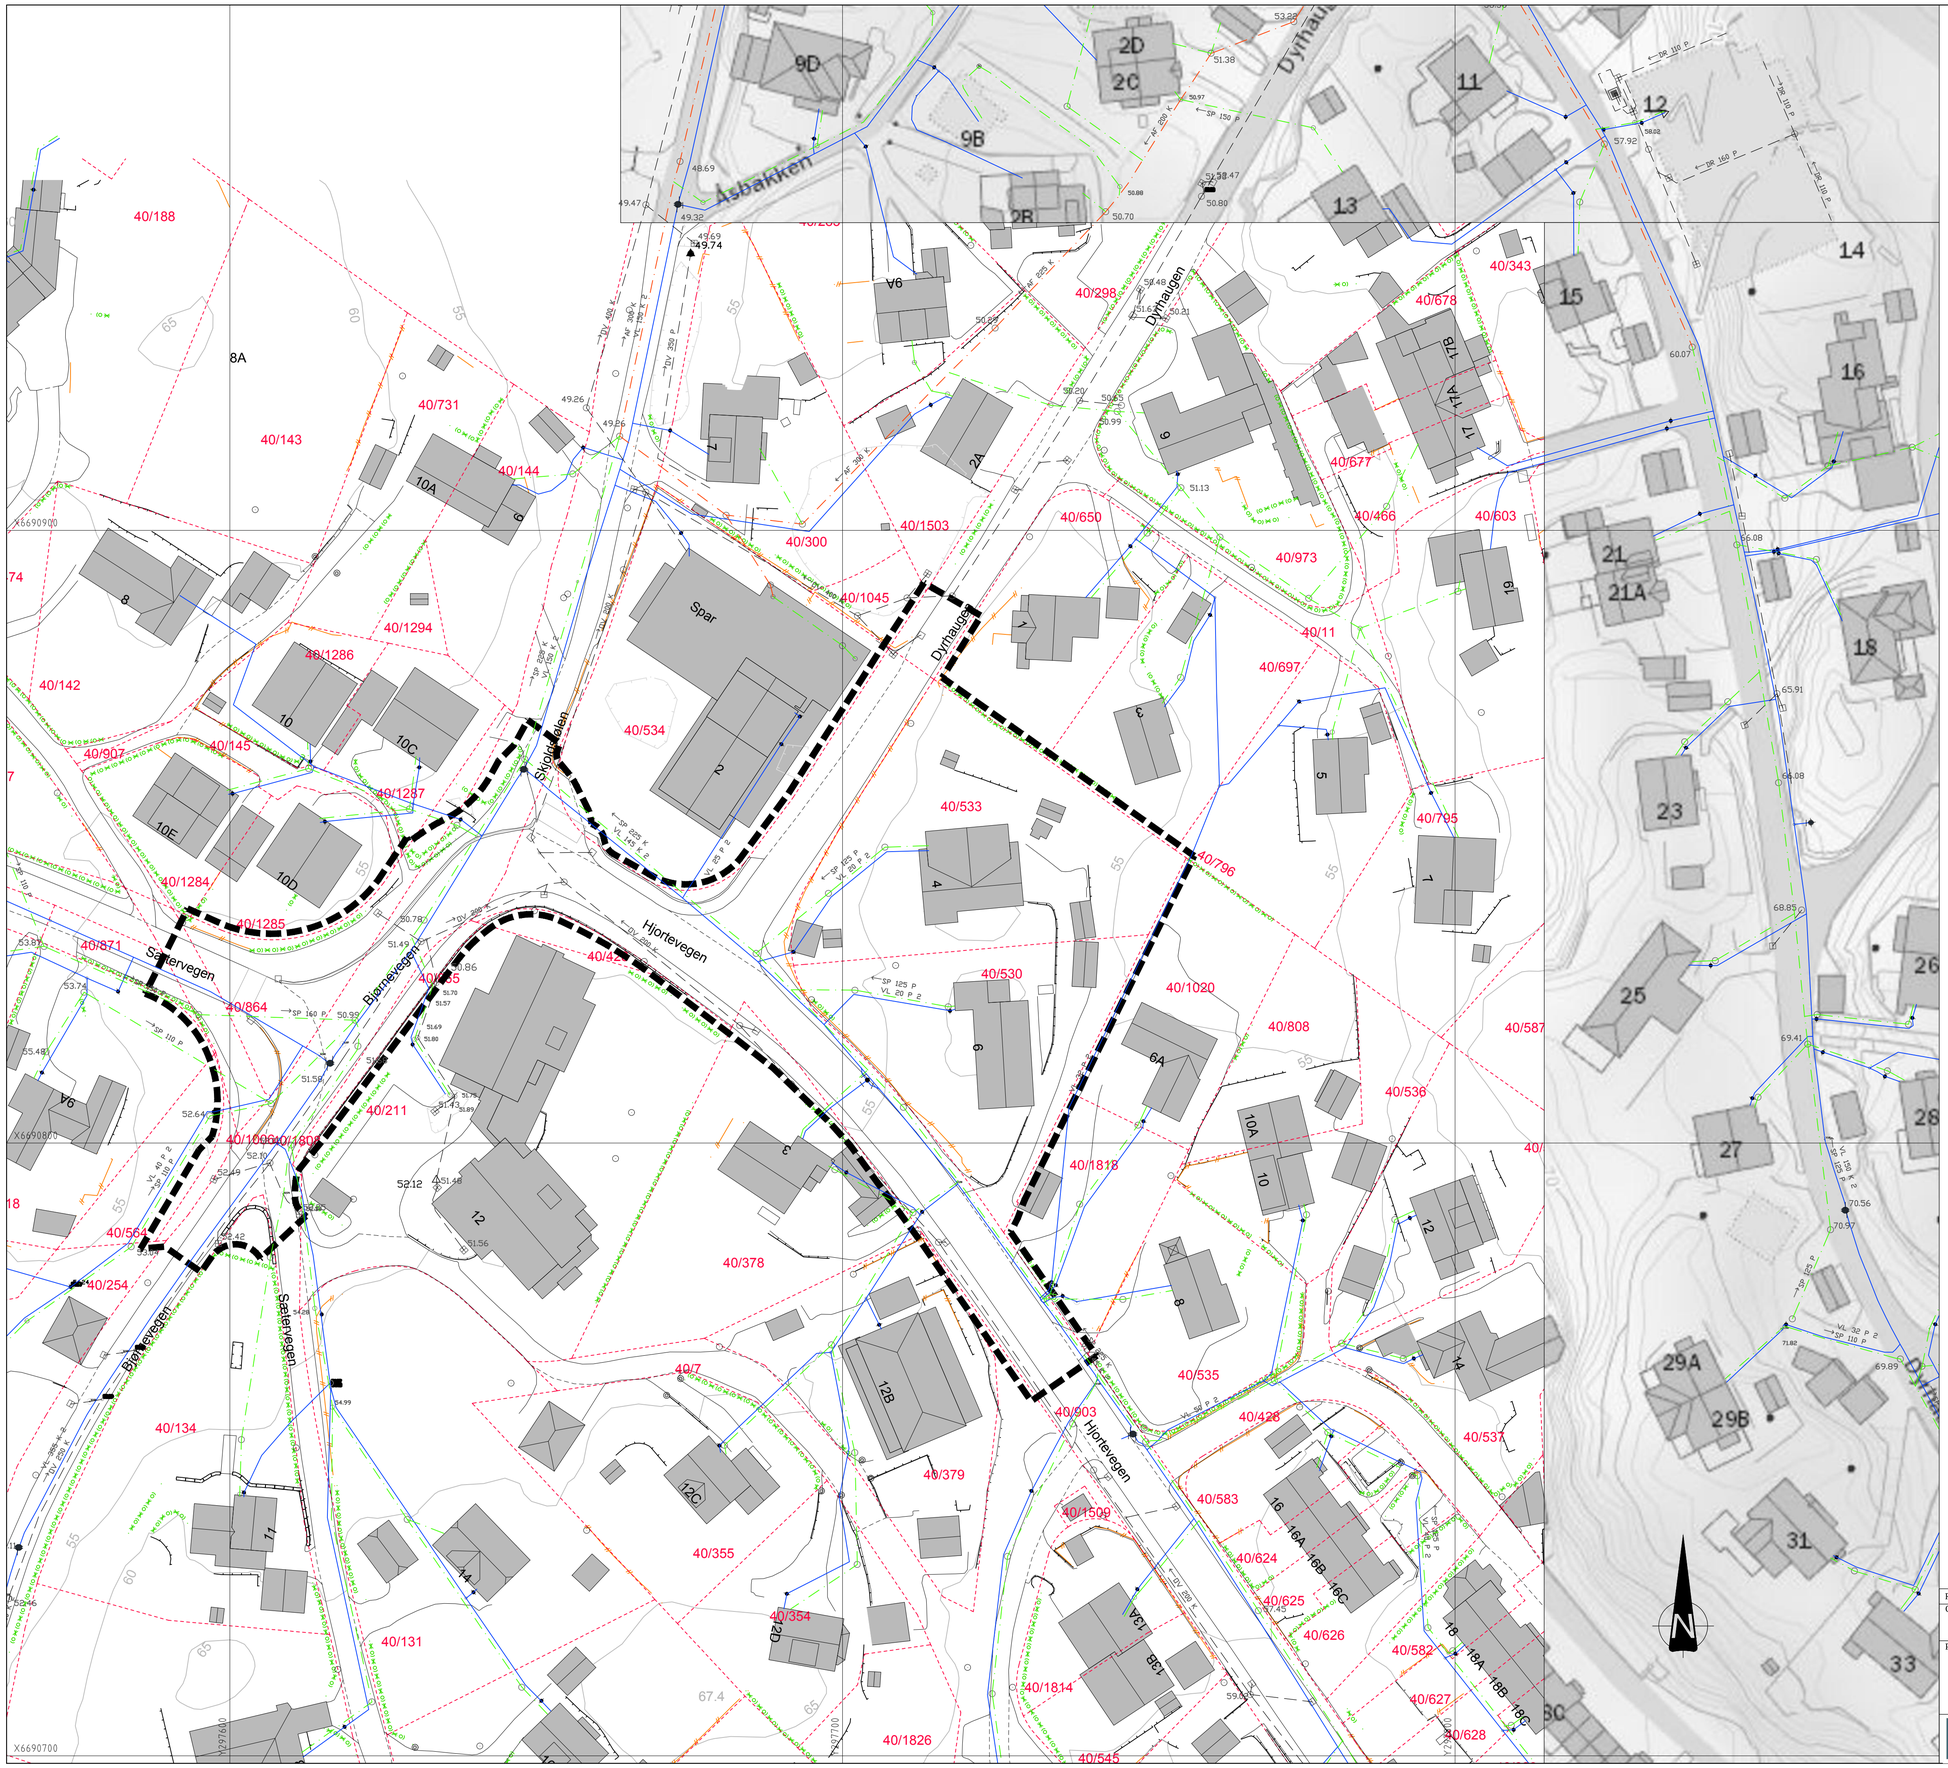

TEGNFORKLARING

Eksisterende

- Vannledning (VL)
- Spillvannsledning (SP)
- Avløp Fellesledning (AF)
- Overvannsledning (OV)
- Vannledningskum m/brannventil
- Stakekum
- Vegsluk

Rev.	Dato	Sign.	Revisjonen gjelder

Oppdragsgiver
LAB Entreprenør AS

Prosjekt
Hjortevegen 4 og 6
Ledningsnett - dagens situasjon

Tegn.	Kontr.	Godkj.
HF	THF	THF

Dato: 07.10.2020
Målestokk: 1:500
Format: A1
Prosjektnr.: 20048
Tegningsnr.: 002
Rev.:

haugen VVA
Kanalveien 5
5068 Bergen
Tlf. 55 59 82 60
e-post: post@haugenvva.no