

Detaljregulering

Bergenhus, gnr. 163 bnr. 23, Møllendal Øst


Griegakademiet

Illustrasjonsvedlegg

Snitt

12.01.2024

Snitt A

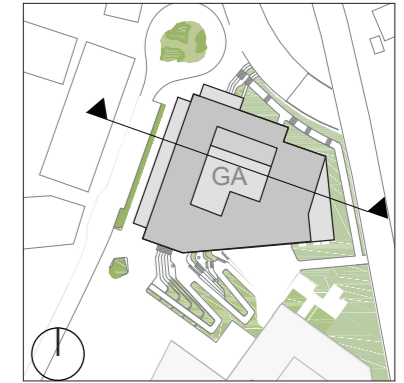

Snitt A
1:500

Store
Lungegårdsvann

Møllendalsveien 68d

Griegakademiet


Fløenbakken 33




SNITT A. 1.500

Nytt forslag

Snitt B

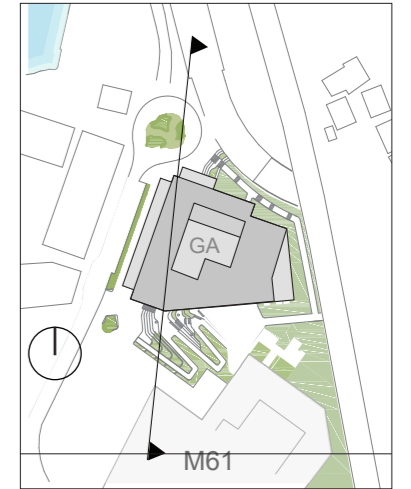


Snitt B
1:500

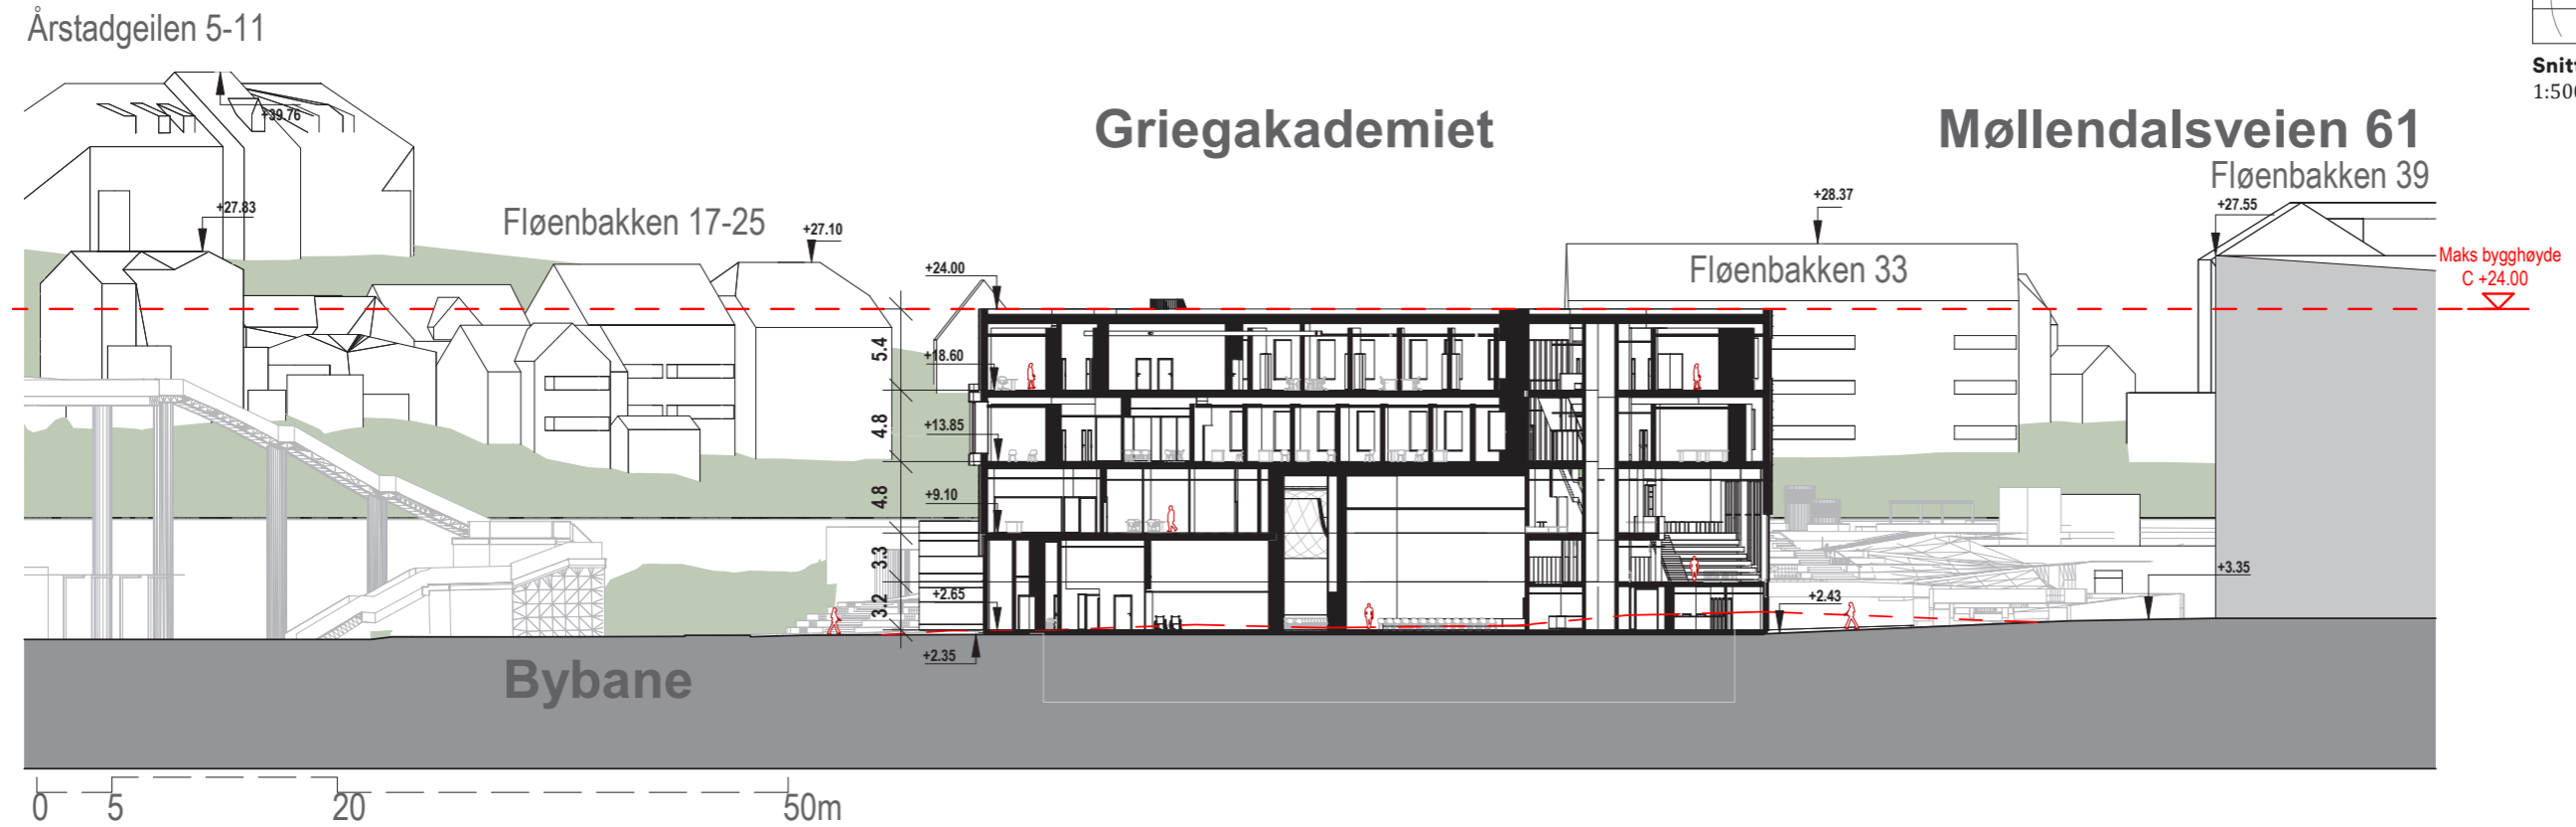


SNITT B. 1.500

Nytt forslag

Snitt C

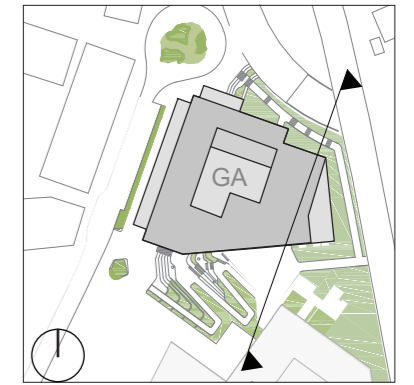


Snitt C
1:500

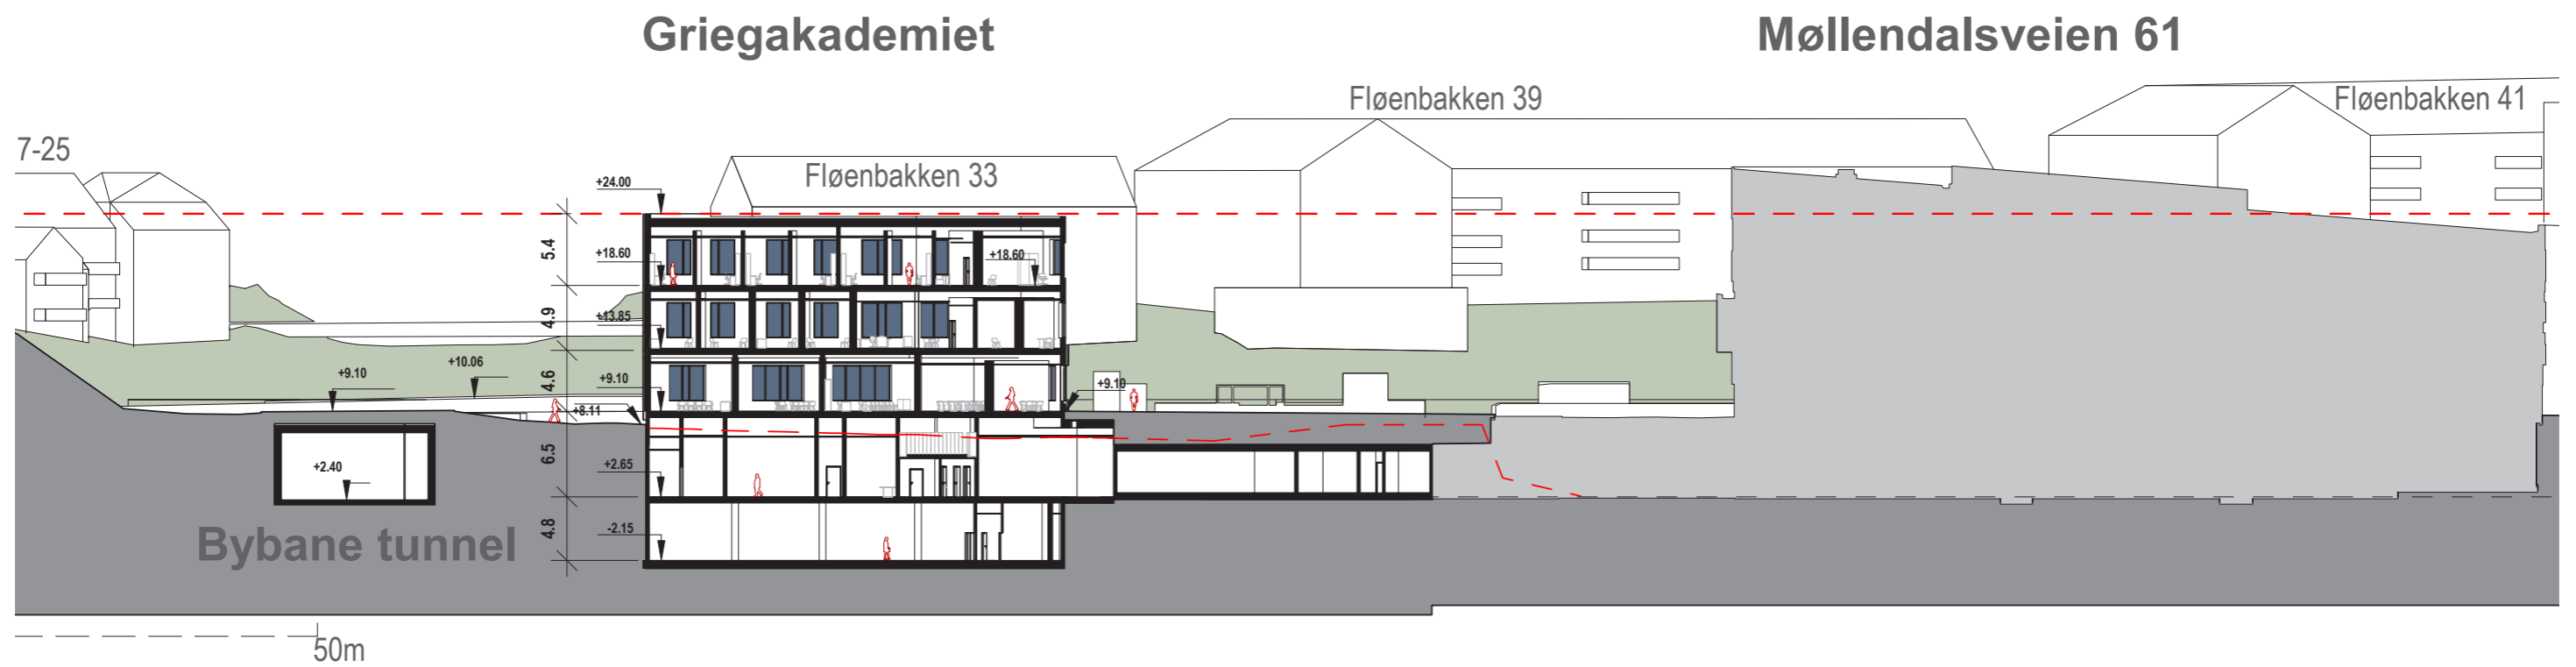


Nytt forslag

Snitt D

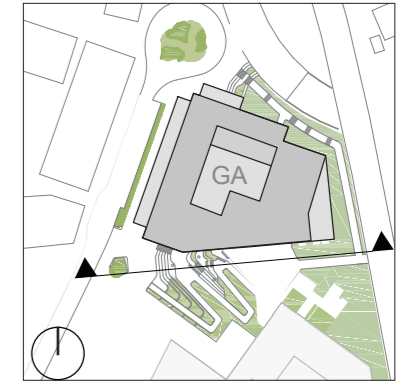

Snitt D
1:500

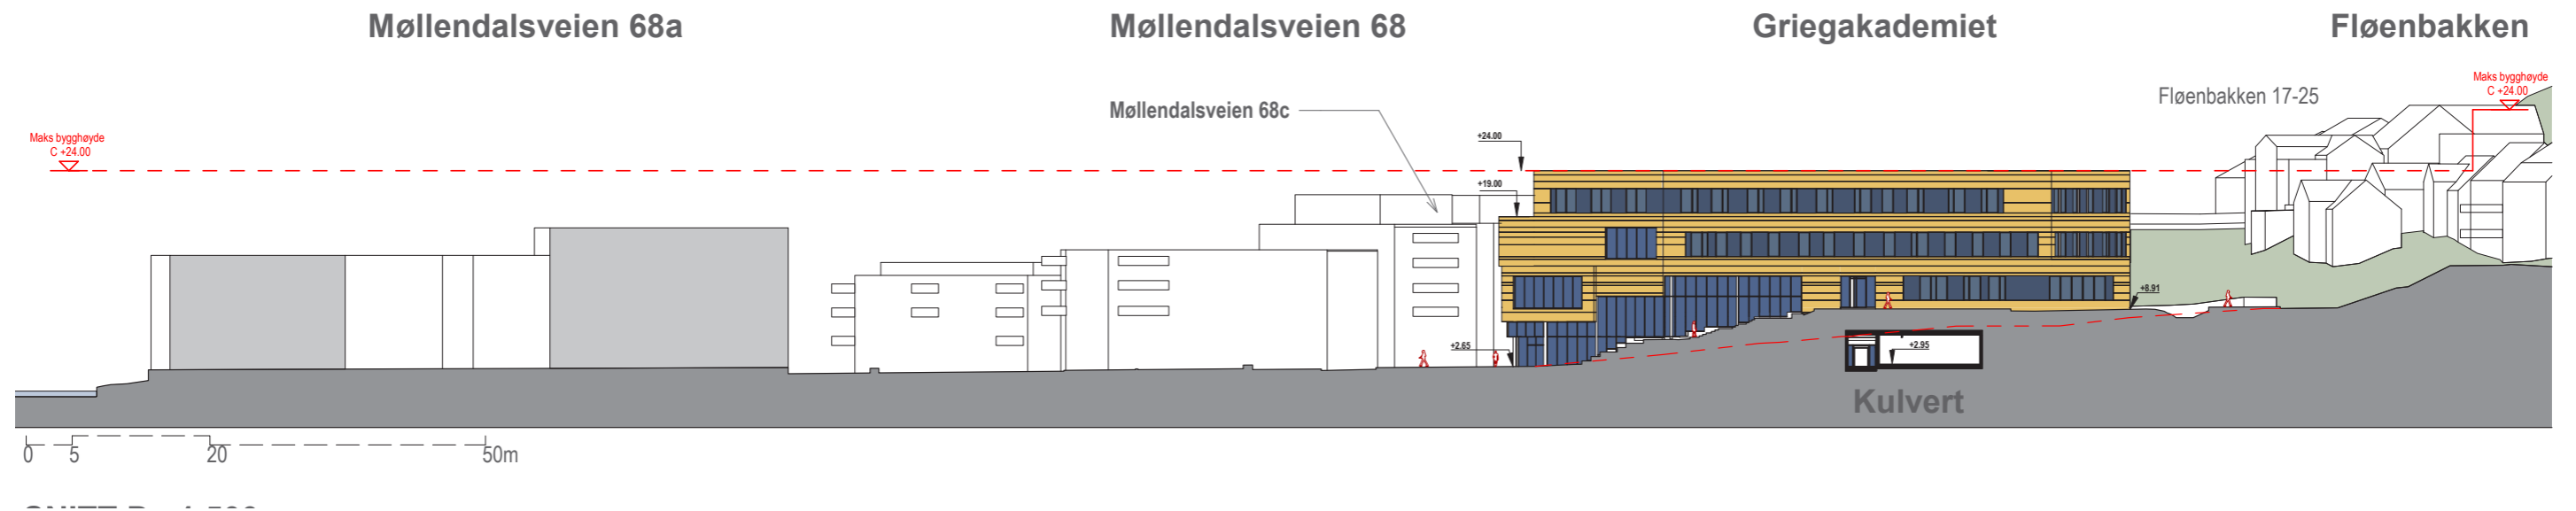

Nytt forslag