

Detaljregulering

Bergenus, gnr. 163 bnr. 23, Møllendal Øst


# Griegakademiet

Illustrasjonsvedlegg

## Fasader

12.01.2024

# Fasade Nord

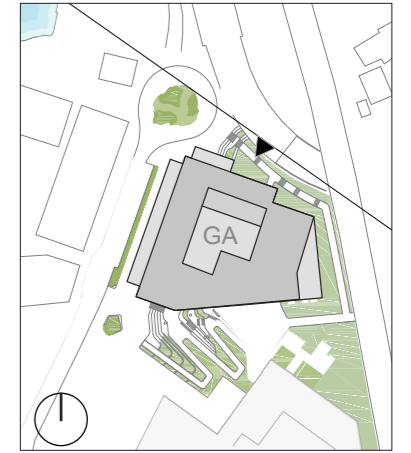


Fasade Nord  
1:500



Oppriss Nord. 1.500

Nytt forslag


# Fasade Øst

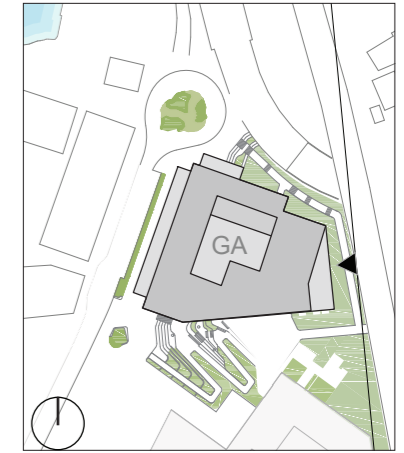

Fasade Øst  
1:500

Møllendalsveien 61


Griegakademiet

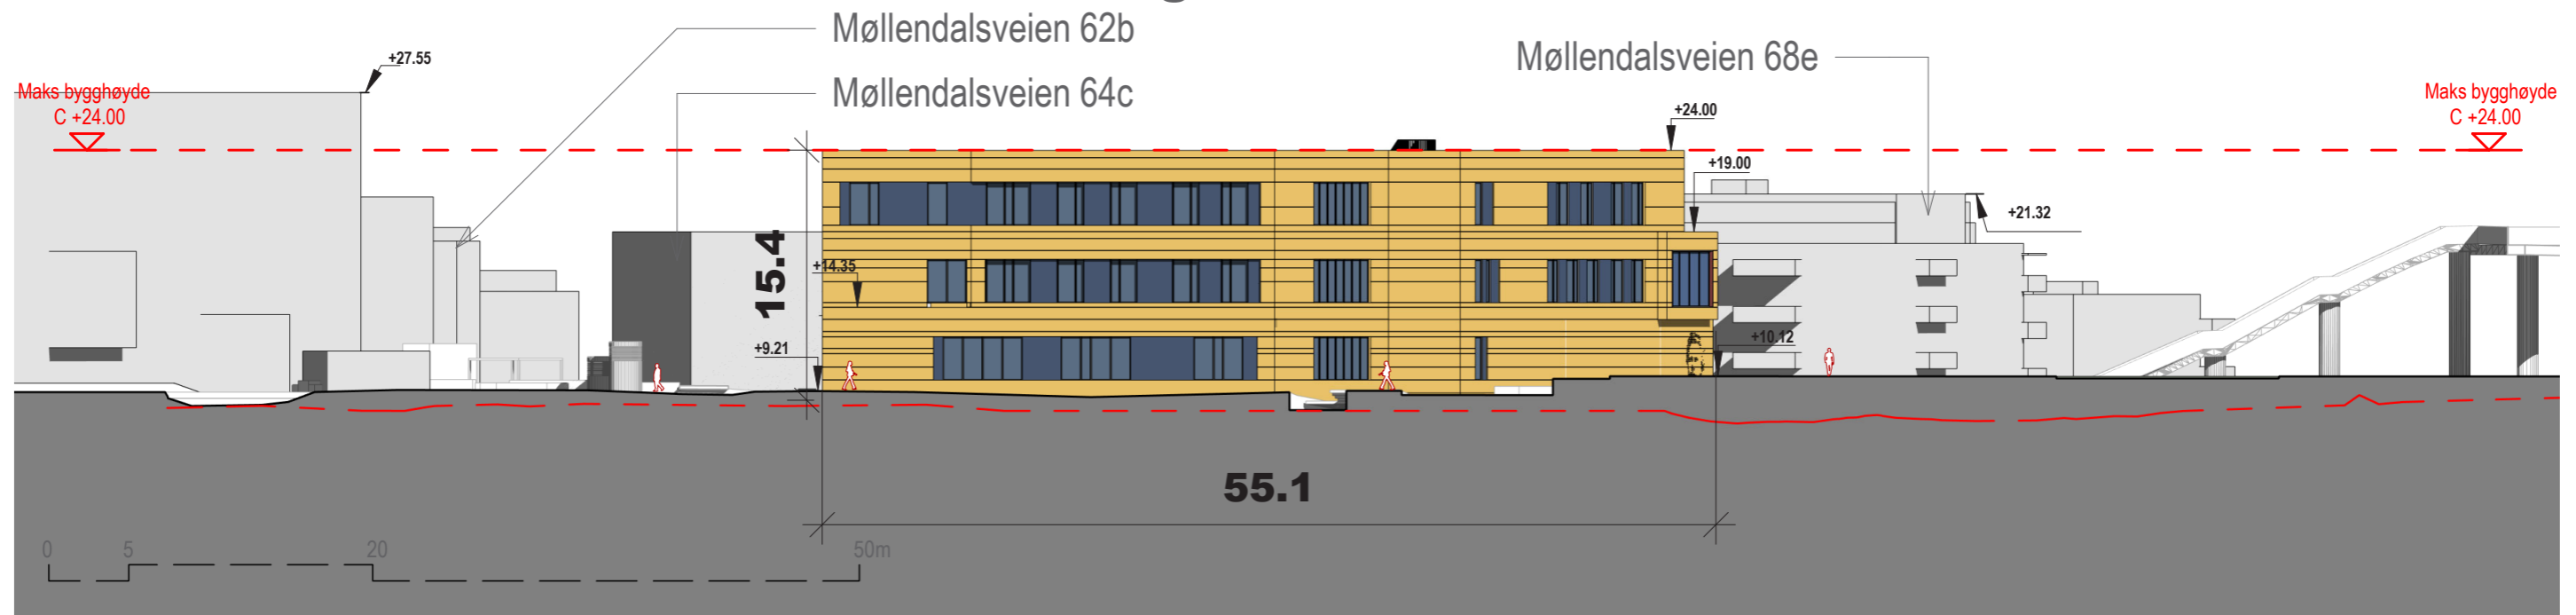

Oppriss øst. 1.500

Nytt forslag

# Fasade Vest

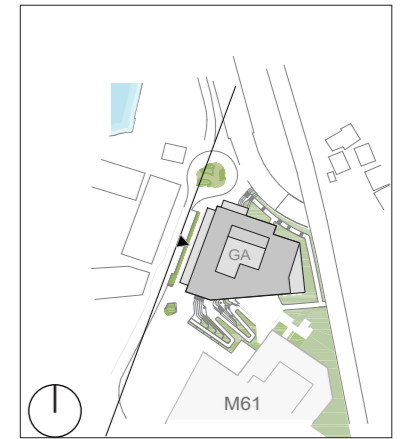


Fasade Øst  
1:500

Bybanen


Griegakademiet

Møllendalsveien 61

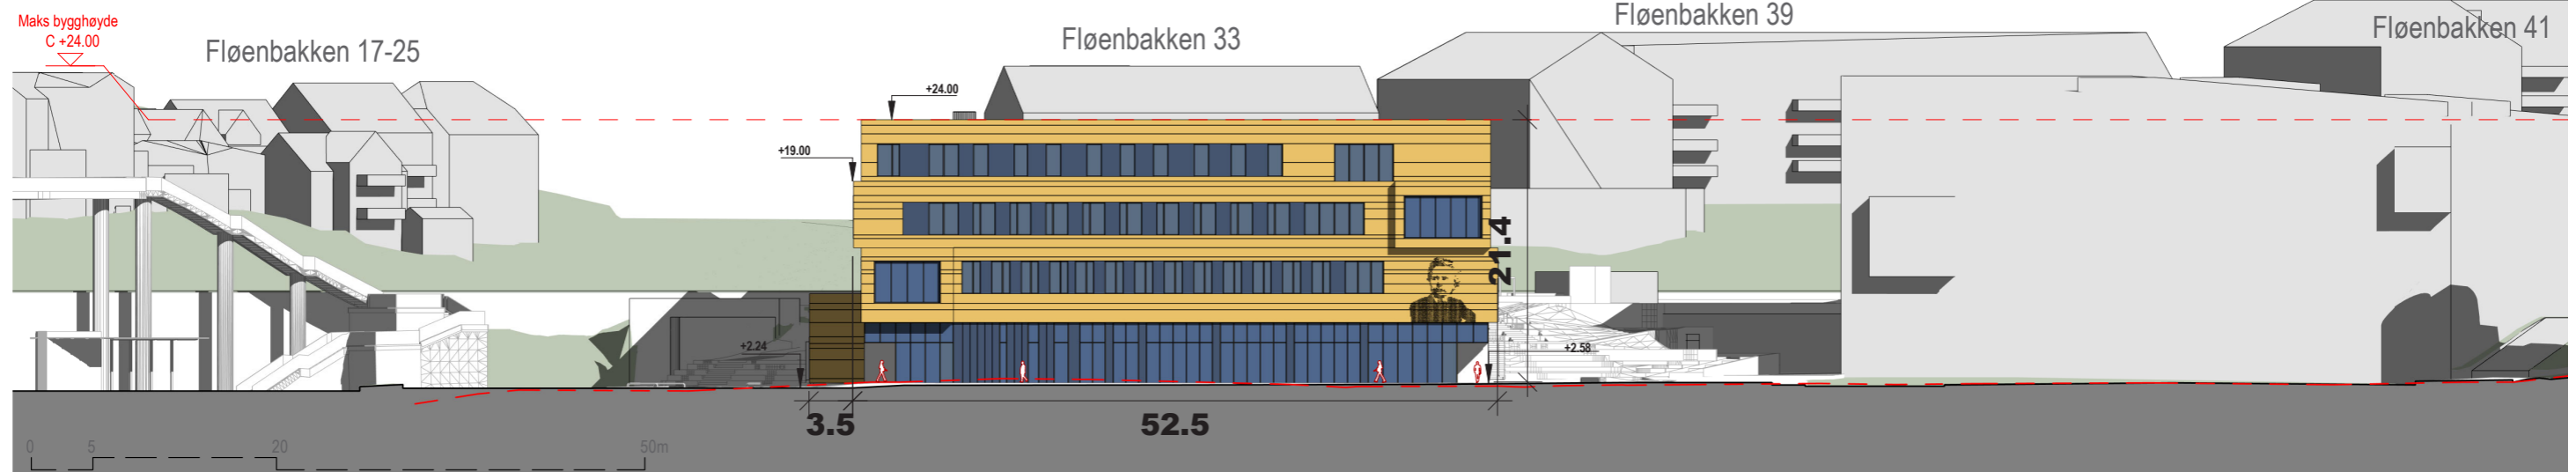


Nytt forslag

# Fasade Sør

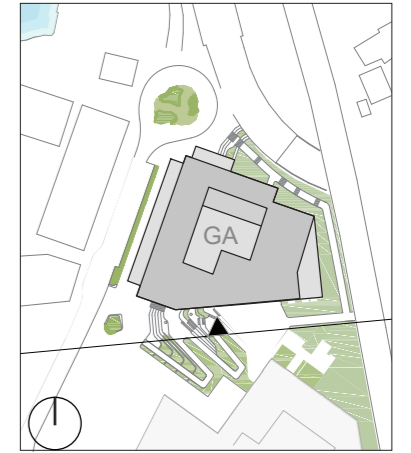

Fasade Sør  
1:500

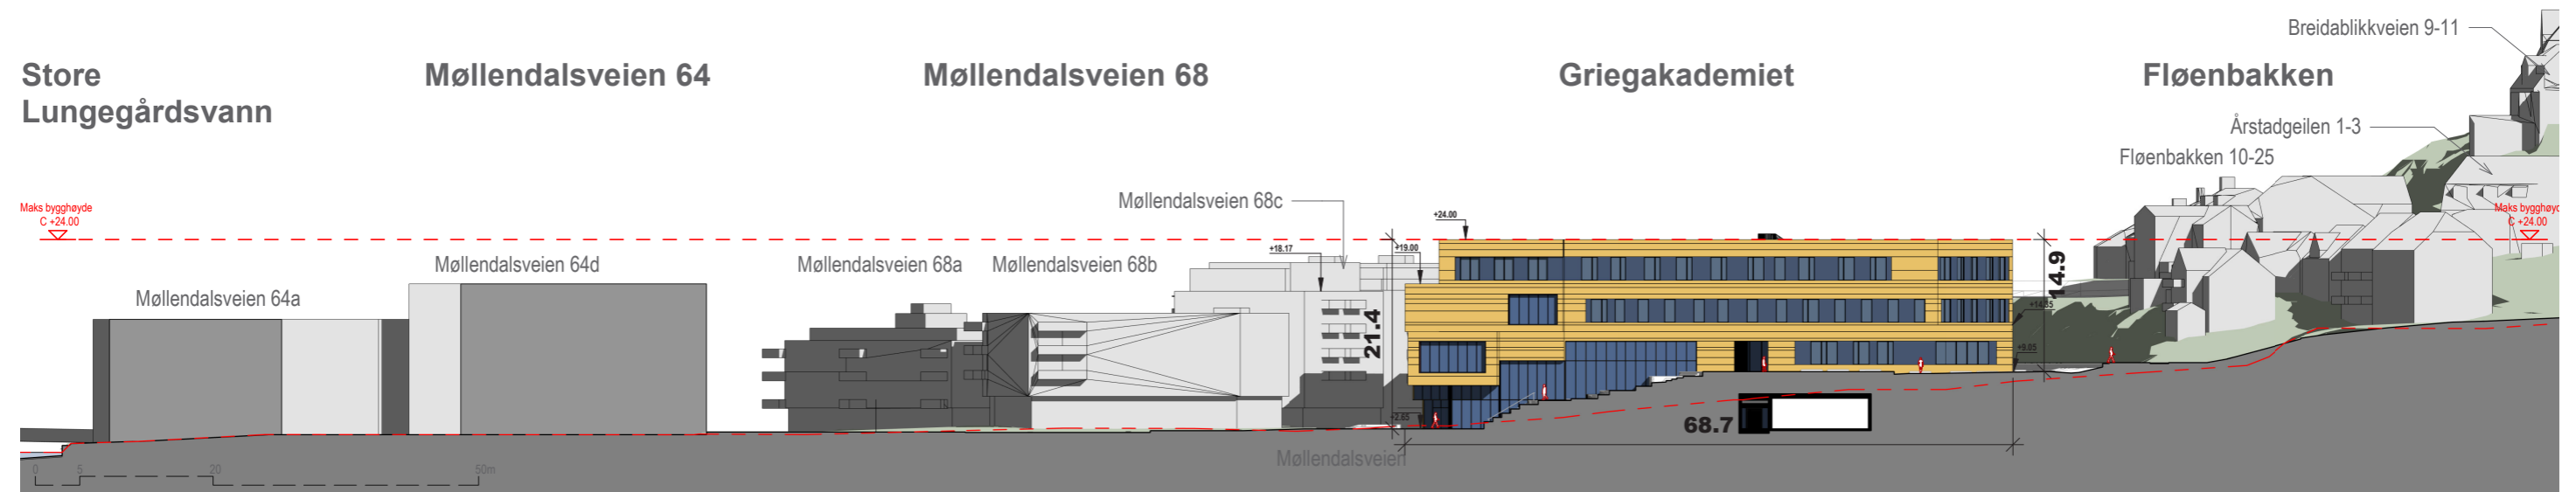

Oppriss sør. 1.500

Nytt forslag