


TEGNFORKLARING

<p>AREALFORMÅL (PBL §12-5)</p> <p>BEBYGGELSE OG ANLEGG (PBL §12-5 nr.1)</p> <ul style="list-style-type: none"> T Offentlig eller privat tjenesteyting (1610) GPL Gårdsplass (1620) <p>SAMFERDSLSANLEGG OG TEKNISK INFRASTRUKTUR (PBL §12-5 nr.2)</p> <ul style="list-style-type: none"> KV Kjøreveg (2011) FO Fortau (2012) TO Torg (2013) GG Gangveg/gangareal/gågate (2016) SK Kombinerte formål for samferdselsanlegg (2800) Sykkelanlegg (2011) Kollektivnett (2060) Parkering (2080) <p>HENSYNSSONER (PBL §12-6 JF. §11-8)</p> <p>SIKRINGS-, STØY- OG FARESONER (PBL §11-8a)</p> <ul style="list-style-type: none"> Floamfare (aktsomhetssone NVE)(320) Annen fare, Brannsmitteområde, Riksantikvarens(390) <p>SONE MED ANGITTE SÆRLIGE HENSYN (PBL §11-8b)</p> <ul style="list-style-type: none"> Krav vedrørende infrastruktur, (410) <p>SONE MED ANGITTE SÆRLIGE HENSYN (PBL §11-8c)</p> <ul style="list-style-type: none"> Bevaring kulturmiljø, (570) <p>SONE FOR BÅNDELING (PBL §11-8d)</p> <ul style="list-style-type: none"> Båndlegging etter lov om kulturminner, (730) 	<p>Plankart 1 av 1 SØSI ver. 4.5.2</p> <p>JURIDISKE TEKSTER, FLATE-, LINJE- OG PUNKTSYMBOLER (JF. REGULERINGSBESTEMMELSENE)</p> <ul style="list-style-type: none"> Illustrasjon av planens begrensning (vst 1m utenfor juridisk plangrense) RpGrense sammenfaller med RpFormålGrense) Formålsgrense (RpFormålGrense) Hensynssonergrense Bestemmelsesområde Midlertidig bygge- og anleggsområde Regulert høyde (RpRegulertHøyde) Bygg, kulturminner, mm som skal bevares (1210) Byggegrense (1211) Bebyggelse som forutsettes fjernet (1215) Friskiltlinje (1222) Avkjørsel (1242) Regulert gesimshøyde (RpPlaskhft) Regulert manehøyde (RpPaskhft) Regulert planeringshøyde (RpPlaskhft) BRÅ=@ m² Bruksareal i m² etter TEK <p>REG. EIERFORM (PBL §12-7 nr. 14)</p> <ul style="list-style-type: none"> Offentlig arealformål <p>ILLUSTRERTE LINJER</p> <ul style="list-style-type: none"> III Friskiltlinje utenfor plangrense <p>BASISKART</p> <ul style="list-style-type: none"> Eiendomsgrænse Eksisterende bebyggelse Godkjent tiltak Geodetisk grunnlag: UTM32_Euref 89 Geodetisk høydegrunnlag: NN2000 Siste uttaksdato basiskart: 17.04.2024 Ekvivalens: 1m Kartmålestokk: 1:500 ved arkformat A1 0 25 50m
---	--

Vertikalnivå: V1 under bakken, Kartmålestokk 1:1000



Oversiktskart vertikalnivå, Kartmålestokk 1:2000

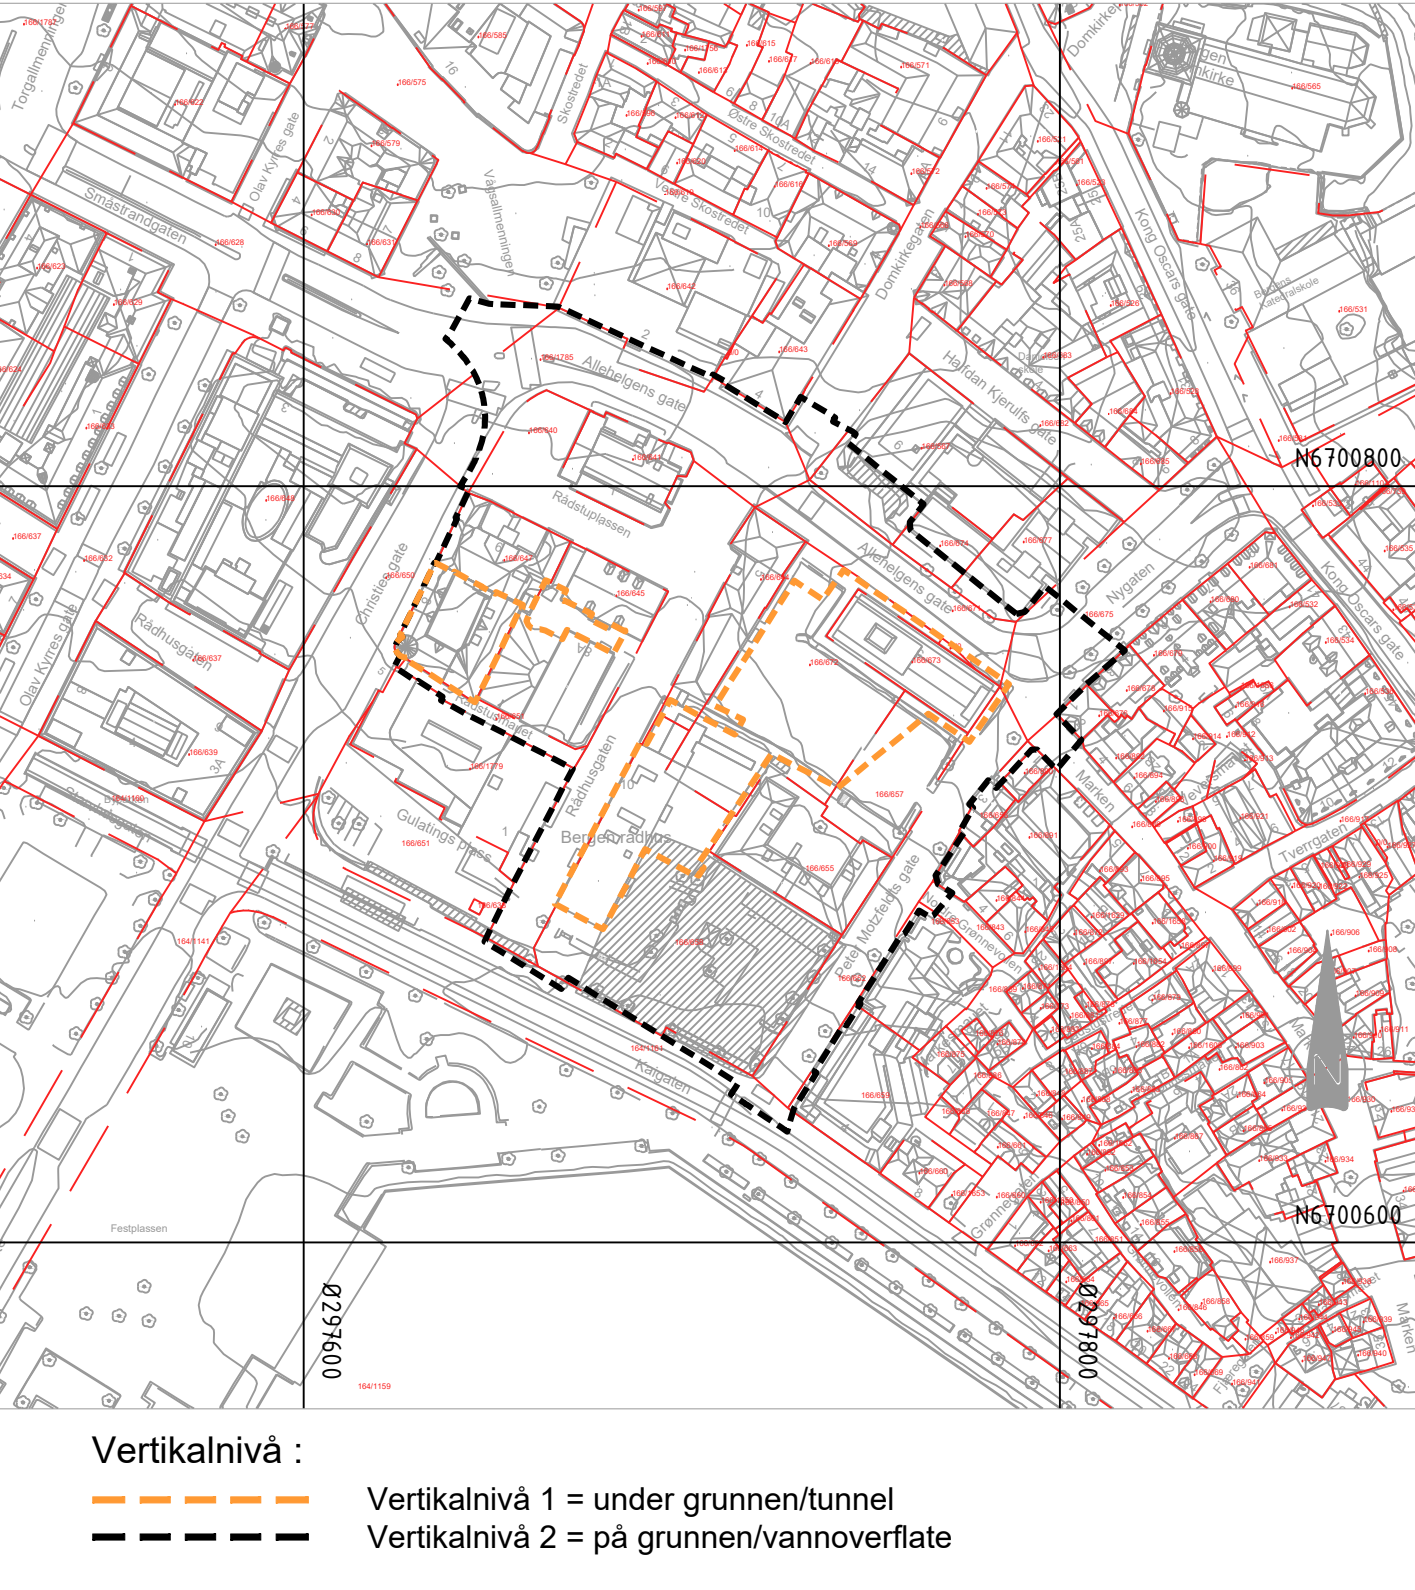

Vertikalnivå :
 - - - - - Vertikalnivå 1 = under grunnen/tunnel
 - - - - - Vertikalnivå 2 = på grunnen/vannoverflate

Reguleringsplan, område regulering for:
 Jf. plan- og bygningslovens (pbl) kap. 12

BERGENHUS, gnr. 166 bnr. 658 MFL, RÅDHUSKVARTALET			
Saksangang		Vertikalnivå 2 og 1	
Nasjonal arealplan-ID 4601 65620000			
Saksbehandling i følge plan- og bygningsloven		Saksnummer: 2017/3366, 2022/2629	
Saksangang	Dato	Plankart datert	Bestemmelser datert
Planoppstart kunnngjort	dd.mm.åå		
Beslutning, offentlig ettersyn	dd.mm.åå		dd.mm.åå
Offentlig ettersyn, fra- til	dd.mm.åå - dd.mm.åå		dd.mm.åå
Komiteens innstilling	dd.mm.åå		dd.mm.åå
Bystyrets vedtak	dd.mm.åå		dd.mm.åå
Planvedtak kunnngjort	dd.mm.åå		dd.mm.åå
Forstagsstiller:	Utarbeidet av:		
BERGEN KOMMUNE	BERGEN KOMMUNE	Siste revisjonsdato plankart: 12.06.2024	
Det bekrefteas at plankartet er i samsvar med bystyrets vedtak:			

PLANFORLAG