



Normalprofil veg 20000

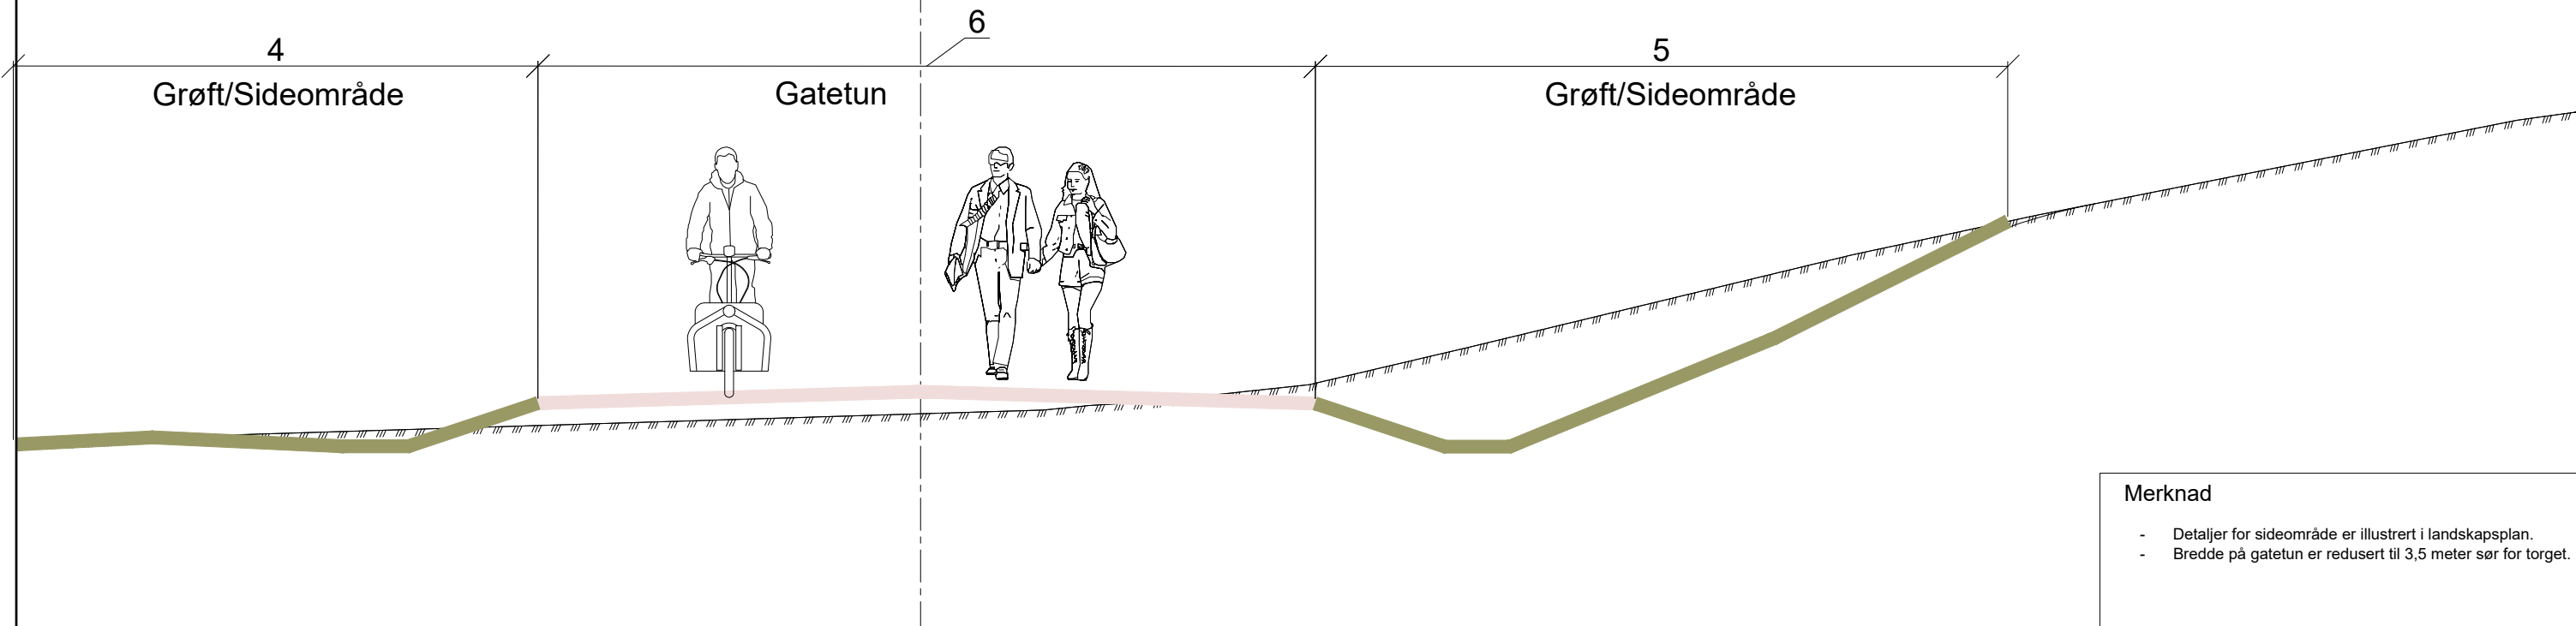

Normalprofil veg 10000

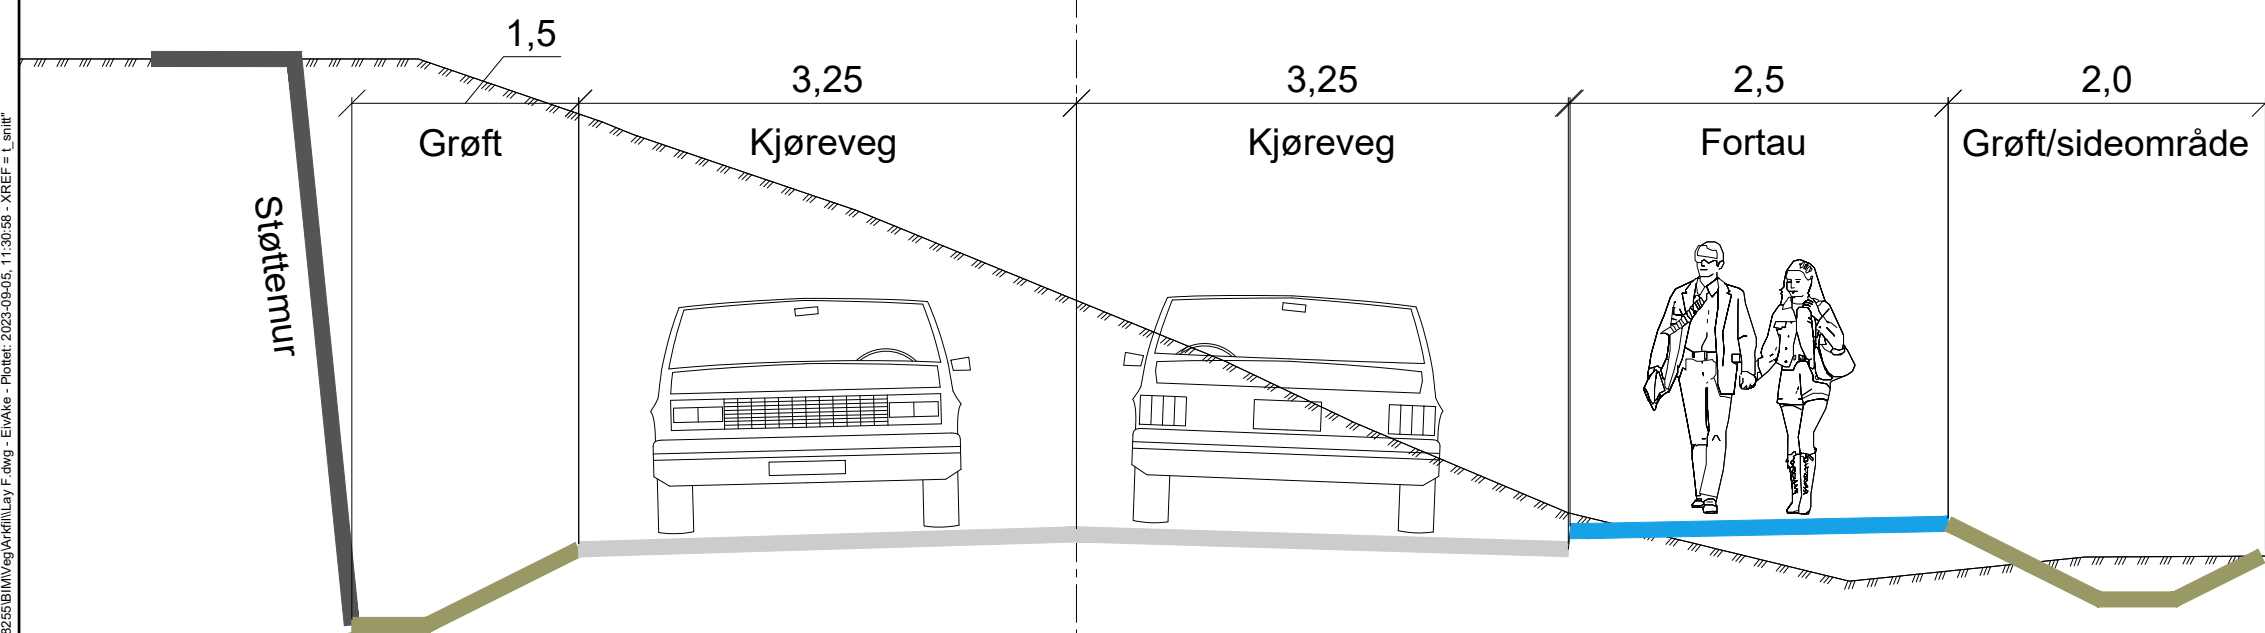

Rev.	Dato	Beskrivelse	Utarbeidet	Fagkontroll	Godkjent
D01	2023-09-05	For godkjenning hos oppdragsgiver	EivAke	Lie	MOHER

Dette dokumentet er utarbeidet av Norconsult AS som del av det oppdraget som fremgår nedenfor. Opphavsretten tilhører Norconsult AS. Dokumentet må bare benyttes til det formål som oppdragsavtalen beskriver, og må ikke kopieres eller gjøres tilgjengelig på annen måte eller i større utstrækning enn formålet tilsier.

Bergen kommune				Målestokk (gjelder A1)
				1:25

Frieda fasmers minne
Normalprofil
Veg 10000 og 20000

Reguleringsplan

Norconsult	Oppdragsnummer 5178255	Tegningsnummer F001	Revisjon D01
------------	---------------------------	------------------------	-----------------