





Snitt A

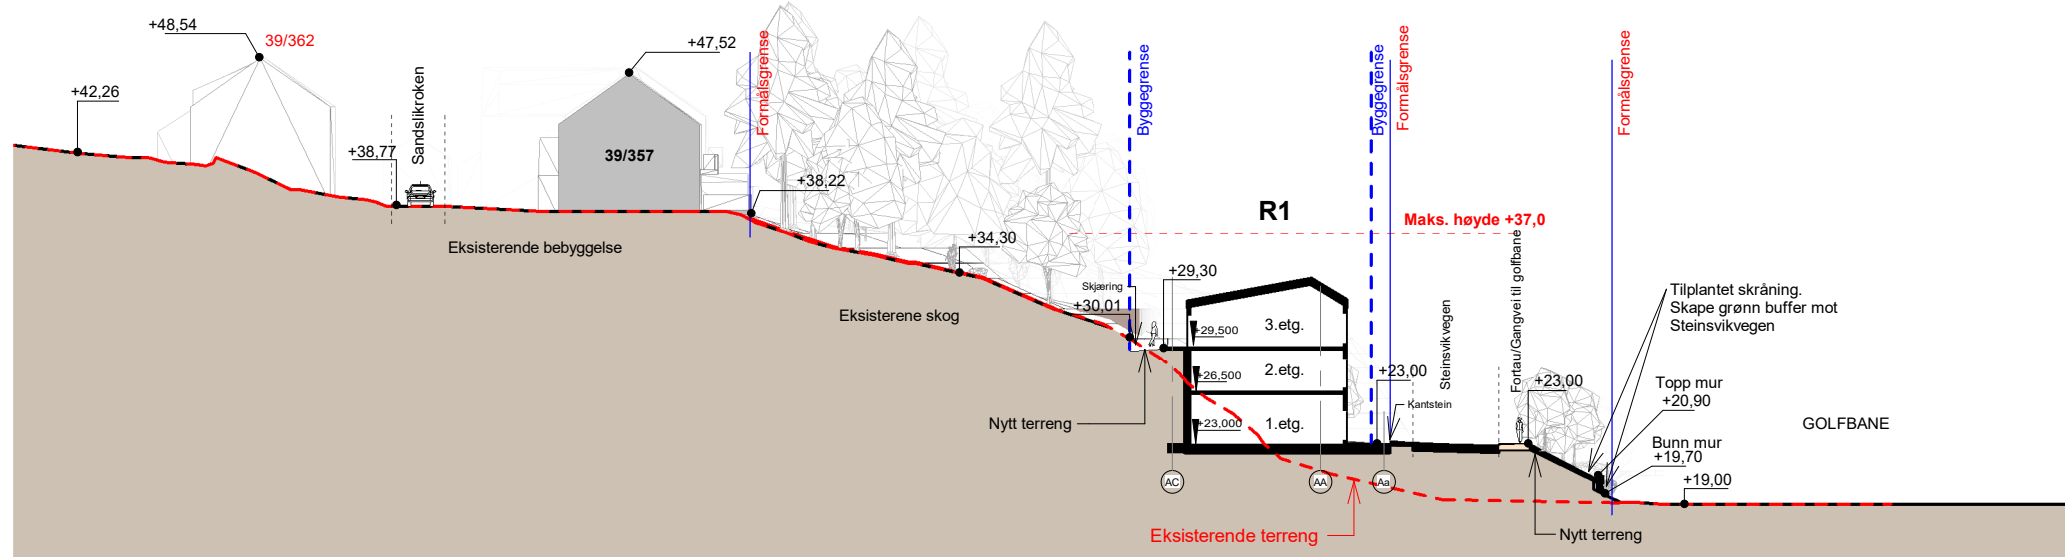

Snitt B

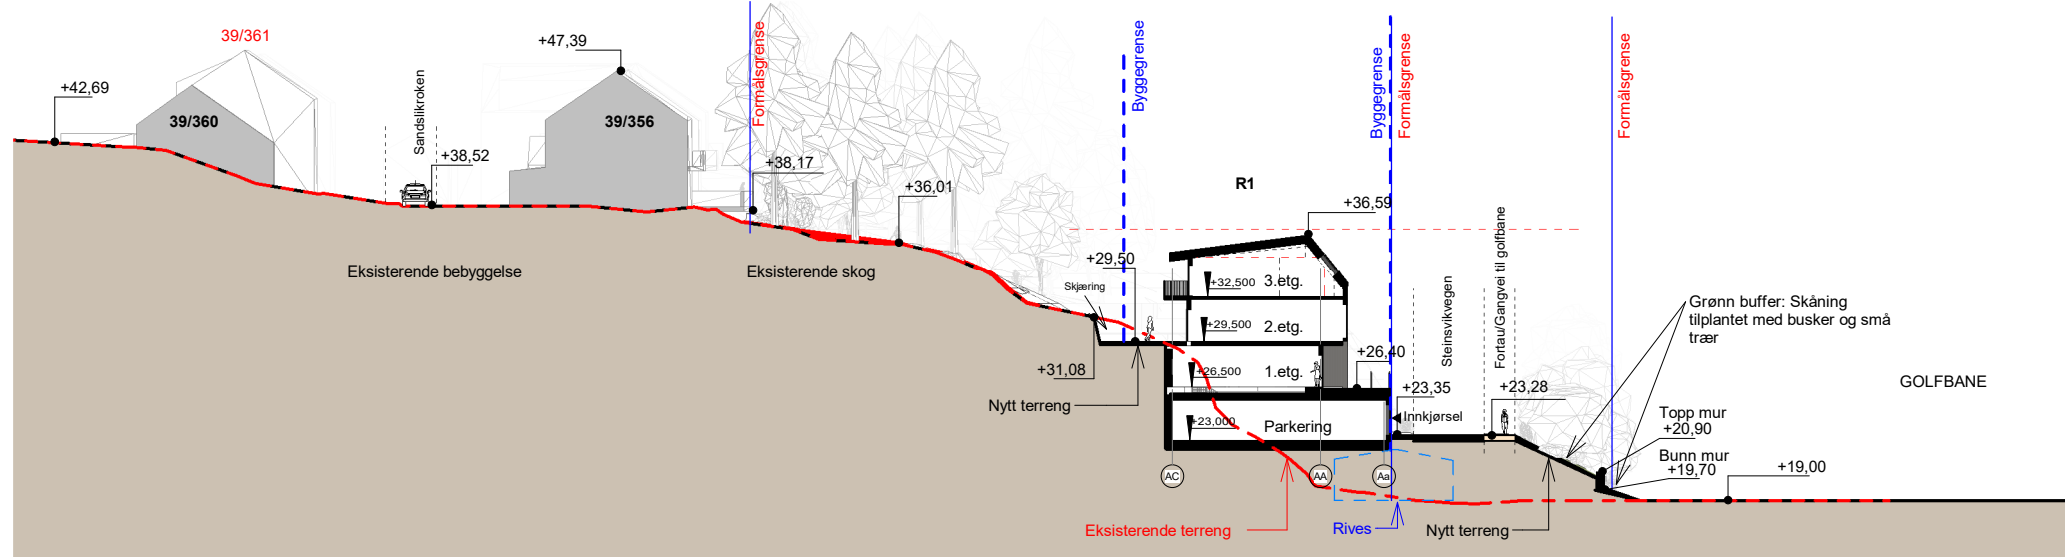


Snitt C

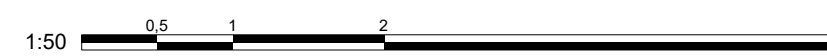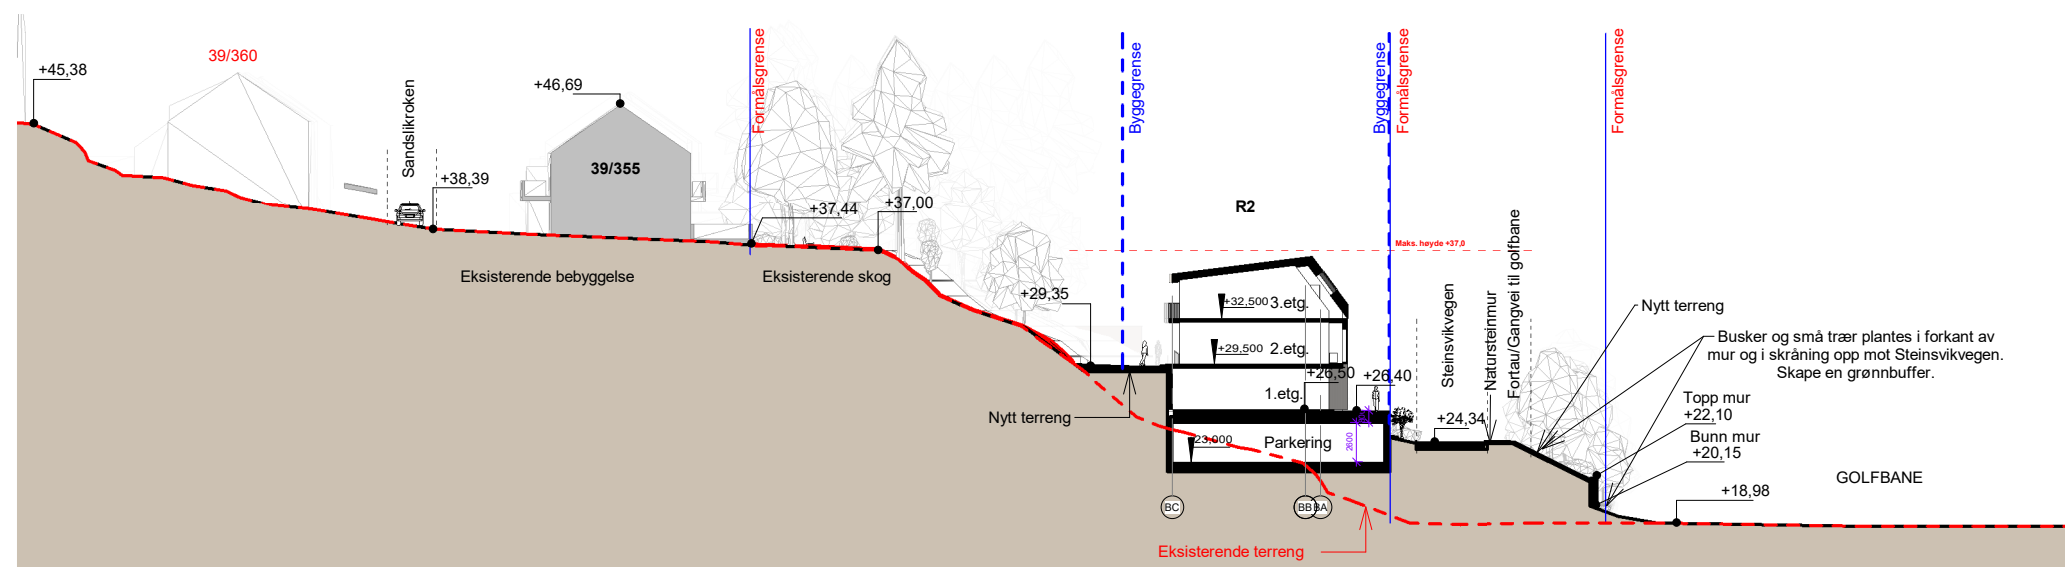

REV	BESKRIVELSE	DATO	SIGN	KNTR
-----	-------------	------	------	------

LOKALISERINGSFIGUR:

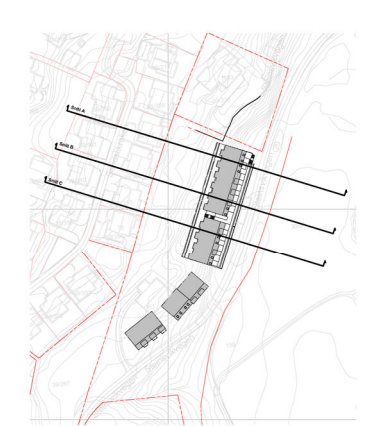

TILTAKSHAVER:

Veksthuset Eiendom AS

ENTREPRENØR:

Sweco Architects Sweco Architects AS / TAG
Nøstegaten 44,
5011, Bergen


PROSJEKTNAMN:

Steinsvikvegen


TEGN.STATUS: Regulering 2.gangs behandling		FAG: LARK	
KONSULENT PROSJEKTNR: T20047	SAKSB:	TEGN: JE	GNR: 39
PROSJEKTDATO: T20047	TEGNINGSDATO: 17.10.2023	MALESTOKK: 1 : 500	KONTR: AV
TEGNINGSNAVN: BK - situasjonssnitt A, B og C		BNR: 8	

TEGNINGSNUMMER: A-31-00-001	FORMAT: A3	REV:
---------------------------------------	---------------	------

Snitt D

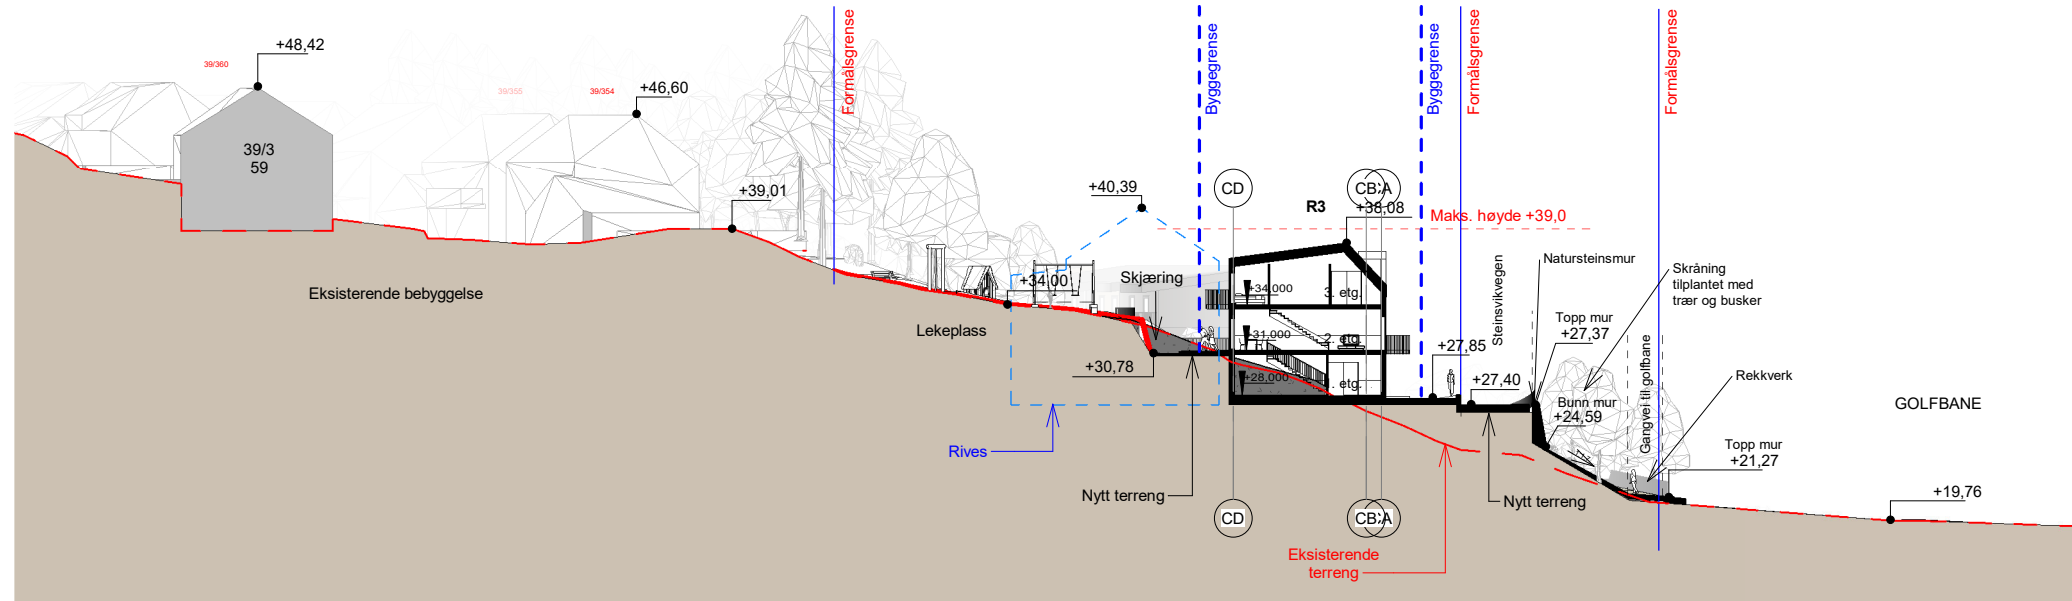


Snitt E

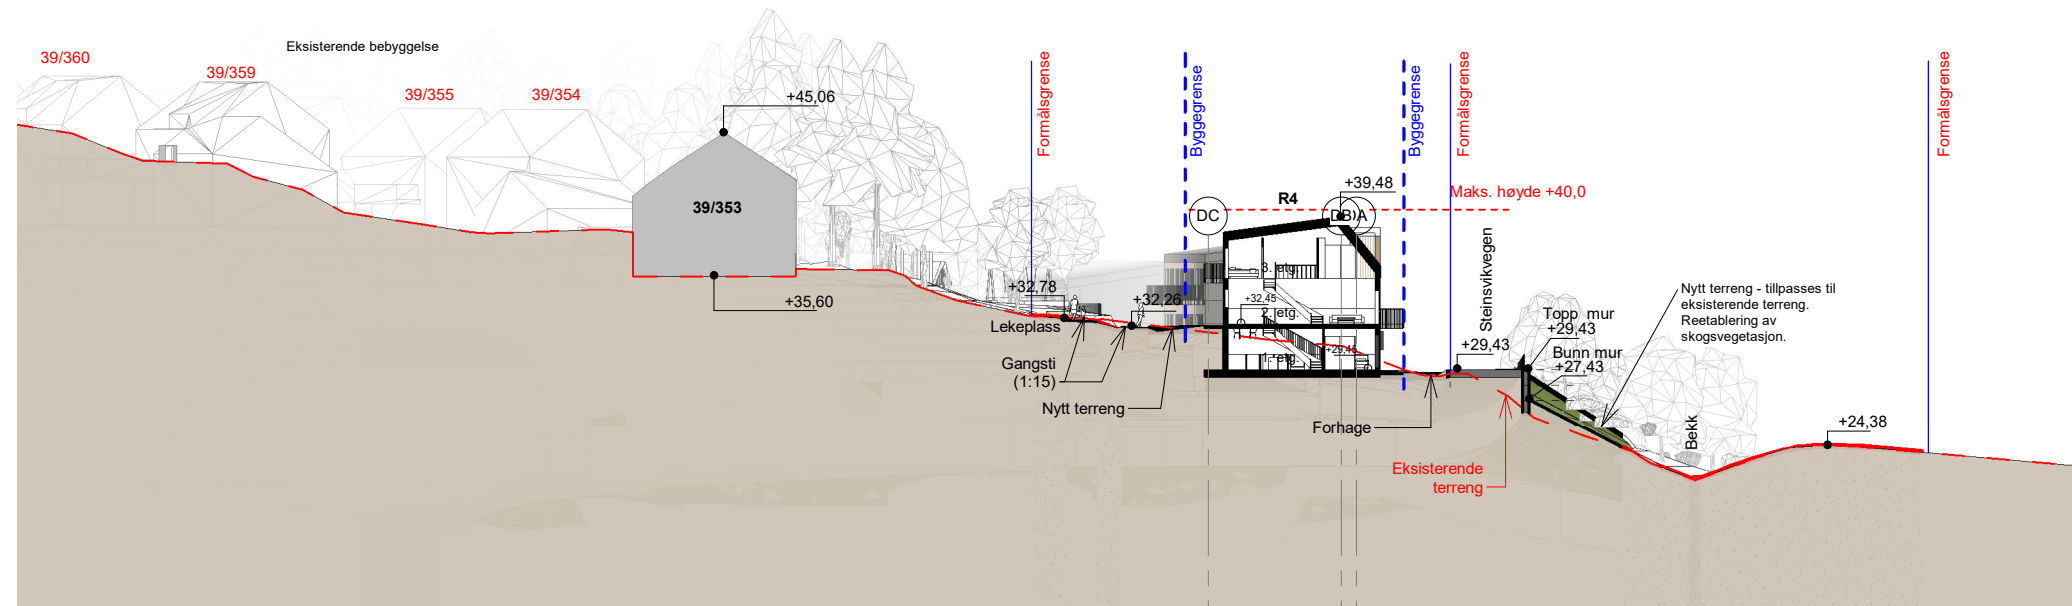

A	Justert byggegrense. Justert høyder på søndre rekkehus	13.03.2024	AV	JE
---	--	------------	----	----

REV	BESKRIVELSE	DATO	SIGN	KNTR
-----	-------------	------	------	------

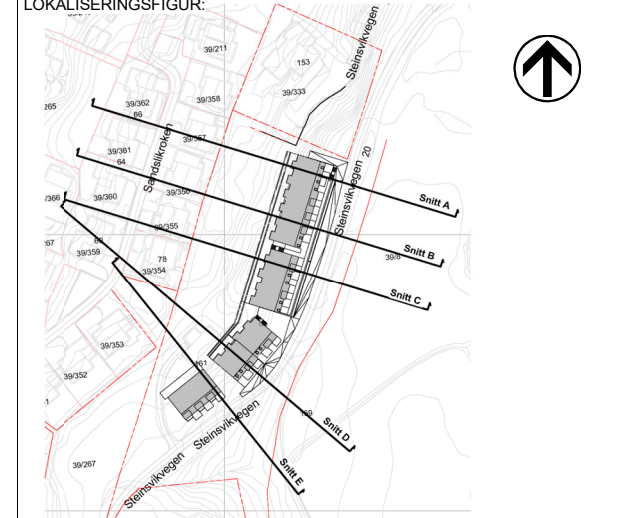

TILTAKSHAVER:

Veksthuset Eiendom AS

ENTREPRENØR:

Sweco Architects Sweco Architects AS / TAG
Nøstegaten 44,
5011, Bergen

PROSJEKTNAVN:

Steinsvikvegen

TEGN.STATUS: Regulering 2.gangs behandling	FAG: LARK
---	--------------


KONSULENT PROSJEKTNR: T20047	SAKSB:	TEGN: JE	GNR: 39
---------------------------------	--------	-------------	------------

PROSJEKTNR: T20047	TEGNINGSDATO: 17.10.2023	MALESTOKK: 1 : 500	KONTR: AV	BNR: 8
-----------------------	-----------------------------	-----------------------	--------------	-----------

TEGNINGSNAVN:


BK - situasjonssnitt D og E

TEGNINGSNUMMER: A-31-00-002	FORMAT: A3	REV: A
---------------------------------------	---------------	------------------

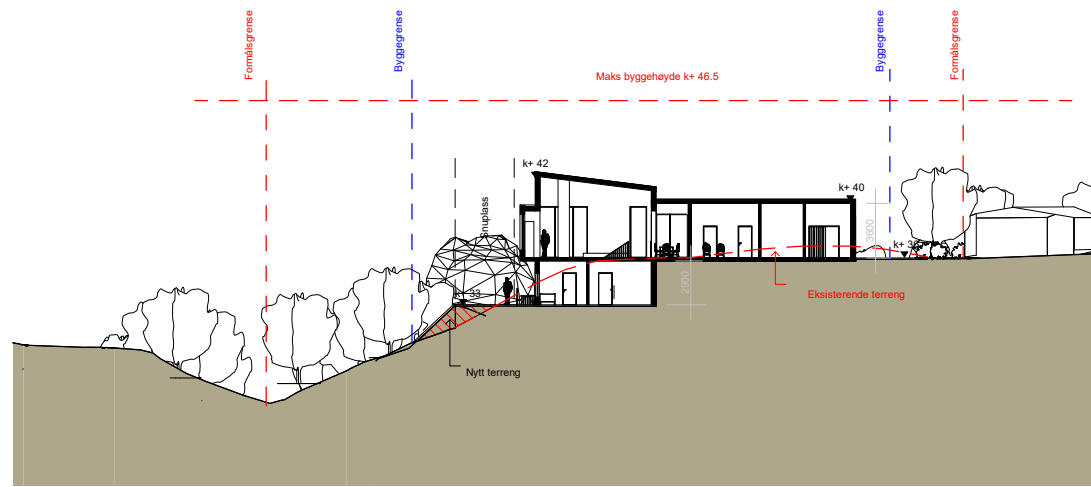


Snitt AA

1 : 500

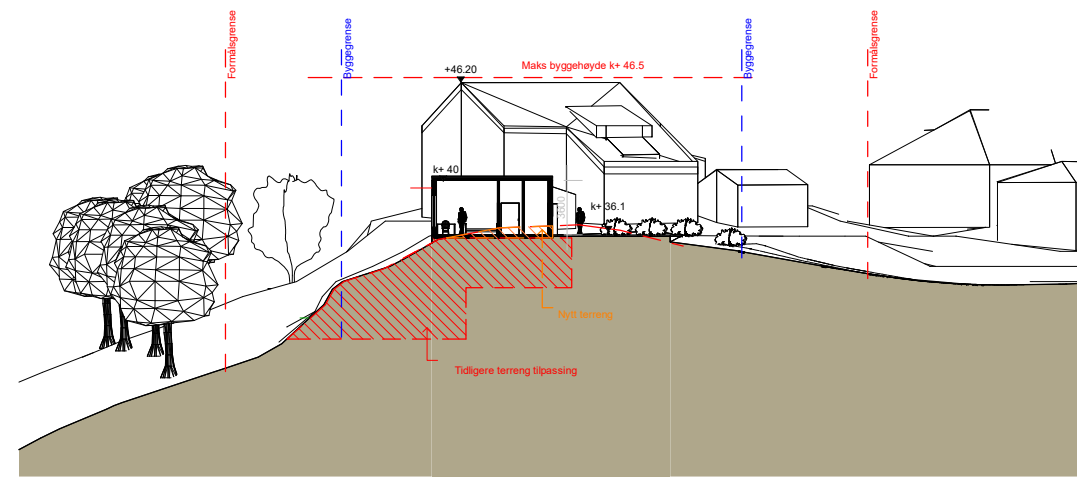


Snitt BB

1 : 500

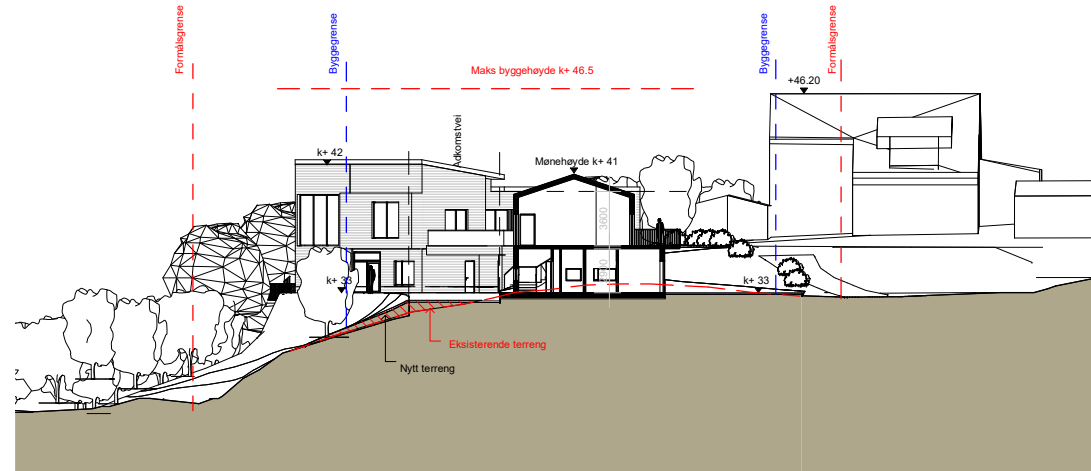


Snitt CC

1 : 500

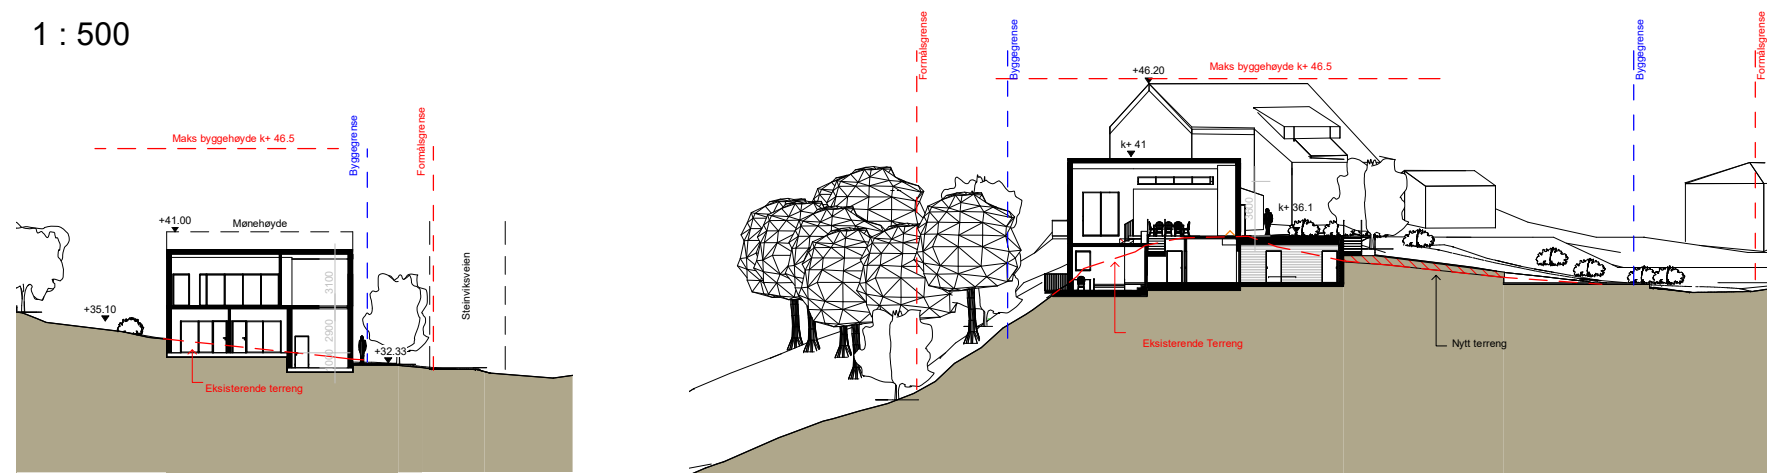

Snitt DD

1 : 500


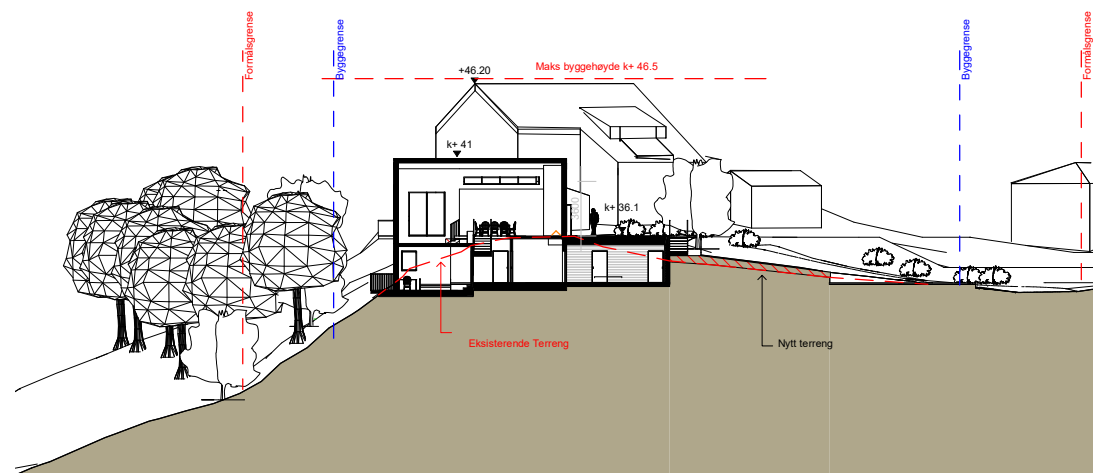


Snitt EE

1 : 500

Rev.	Beskrivelse	Dato	Tegn.	Kontr.
------	-------------	------	-------	--------

Lokaliseringsfigur

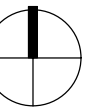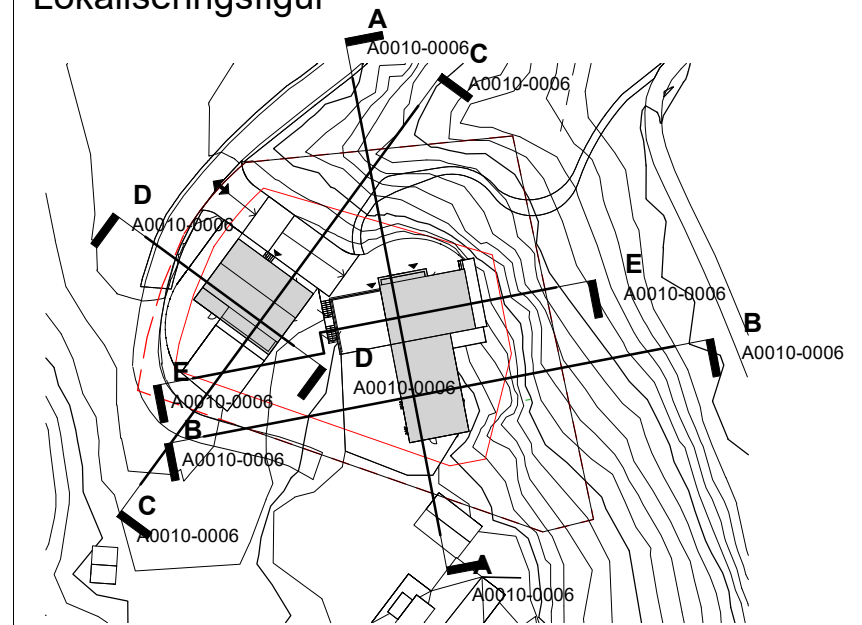

Fase : Regulering

Arkitekt
HLM arkitektur as
 C.Sundts gate 1
 5004 Bergen



Morten Straume AS

GNR: 39
 BNR: 81

Steinsvikveien
BF3 Illustrasjonssnitt

Prosjekt nr.:	Dato:	Målestokk:	Tegnet av:	Kontroll:	Fag:
550	20/09/23	1:500	AMN	PS	A

Tegningsnr.:
A0010-0006

Rev.