
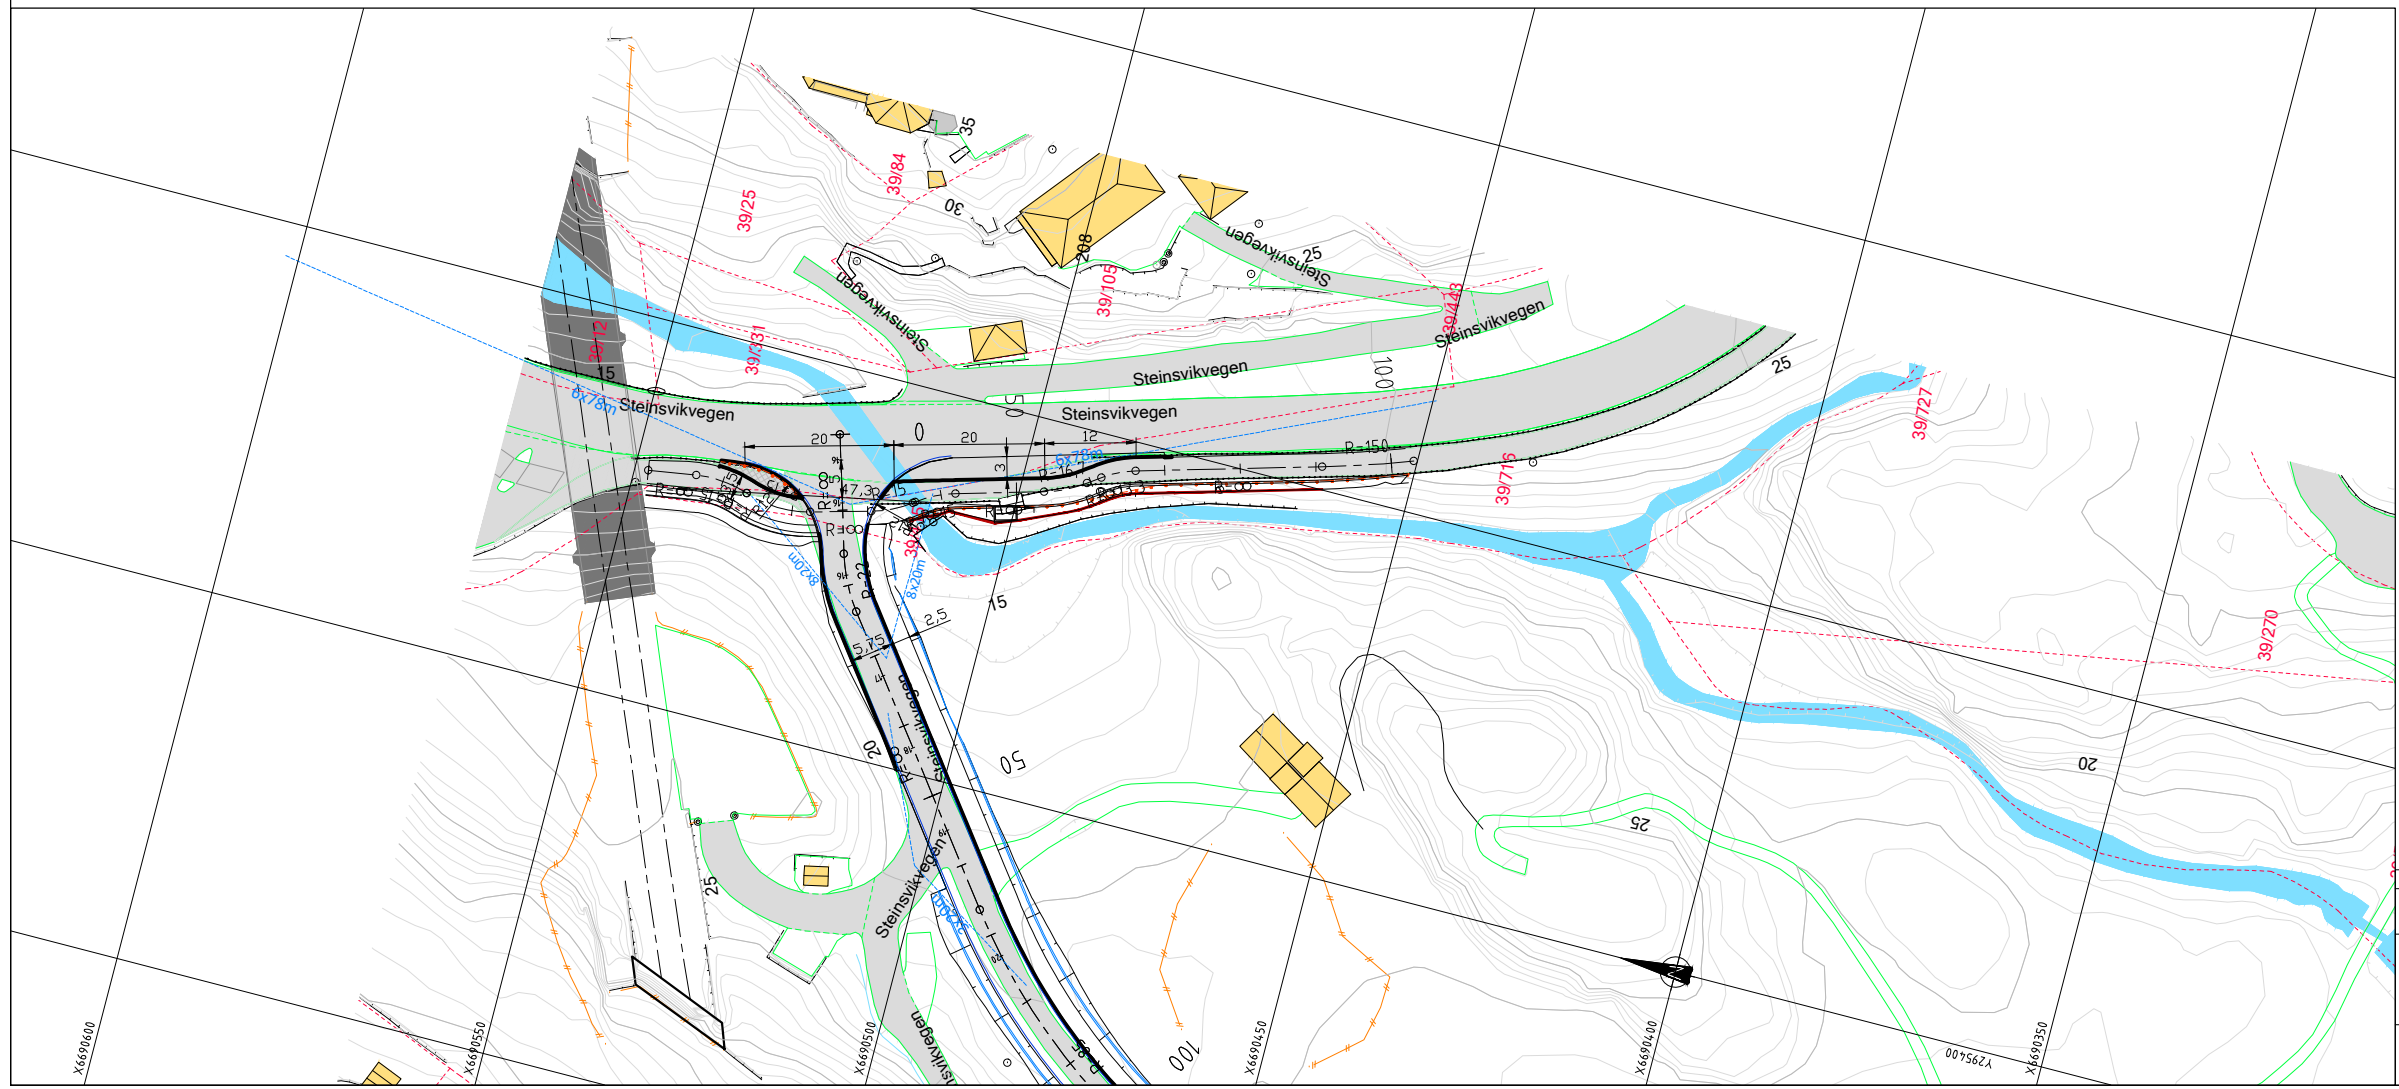


TEGNFORKLARING

- Vegskjering
- Grøftbunn
- Senterlinje
- Kjørebane kant
- Skulderkant
- Vegfylling
- Profilnummer
- Fortauskant
- Fortau
- Renovasjonsareal
- Vegrekkeverk
- Støttetur
- Friskt
- Eks. eiendomsgrenser
- Eksisterende vei
- Eksisterende mur
- Eksisterende rekkverk
- Eksisterende gjerde
- Trafikkøy
- Natursteinsmur
- Eksisterende leskur

- 1 Eksisterende leskur flyttes til bakkant gang- og sykkelveg
 - 2 Nedsenket fortauskant h=2cm over topp asfaldedekke ved kryssing vegbane for mye trafikanter. Nedsenking fra full høyde utføres over 1m.
- Foreslått løsning er prosjektert etter digital kartgrunnlag som kan avvike noe fra faktisk situasjon. Eksisterende forhold måles inn og tiltaket stikkes ut for å kontrollere at det ikke blir konflikt med bekken.

Rev.	Dato	Sign.	Revisjonen gjelder		
Oppdragsgiver					
Veksthuset Eiendom AS					
Prosjekt					
Steinsvikvegen boligfelt. Bnr. 39 Bnr. 8 mfl.					
Vegplan. Alternativ busslomme.					
Tegn.	Kontr.	Godk.			
BN	THF	THF			
Dato: 03.01.2023					
Målestokk: 1:500					
Formål: AT					
Prosjektnr: 20077					
Tegningnr: B01					

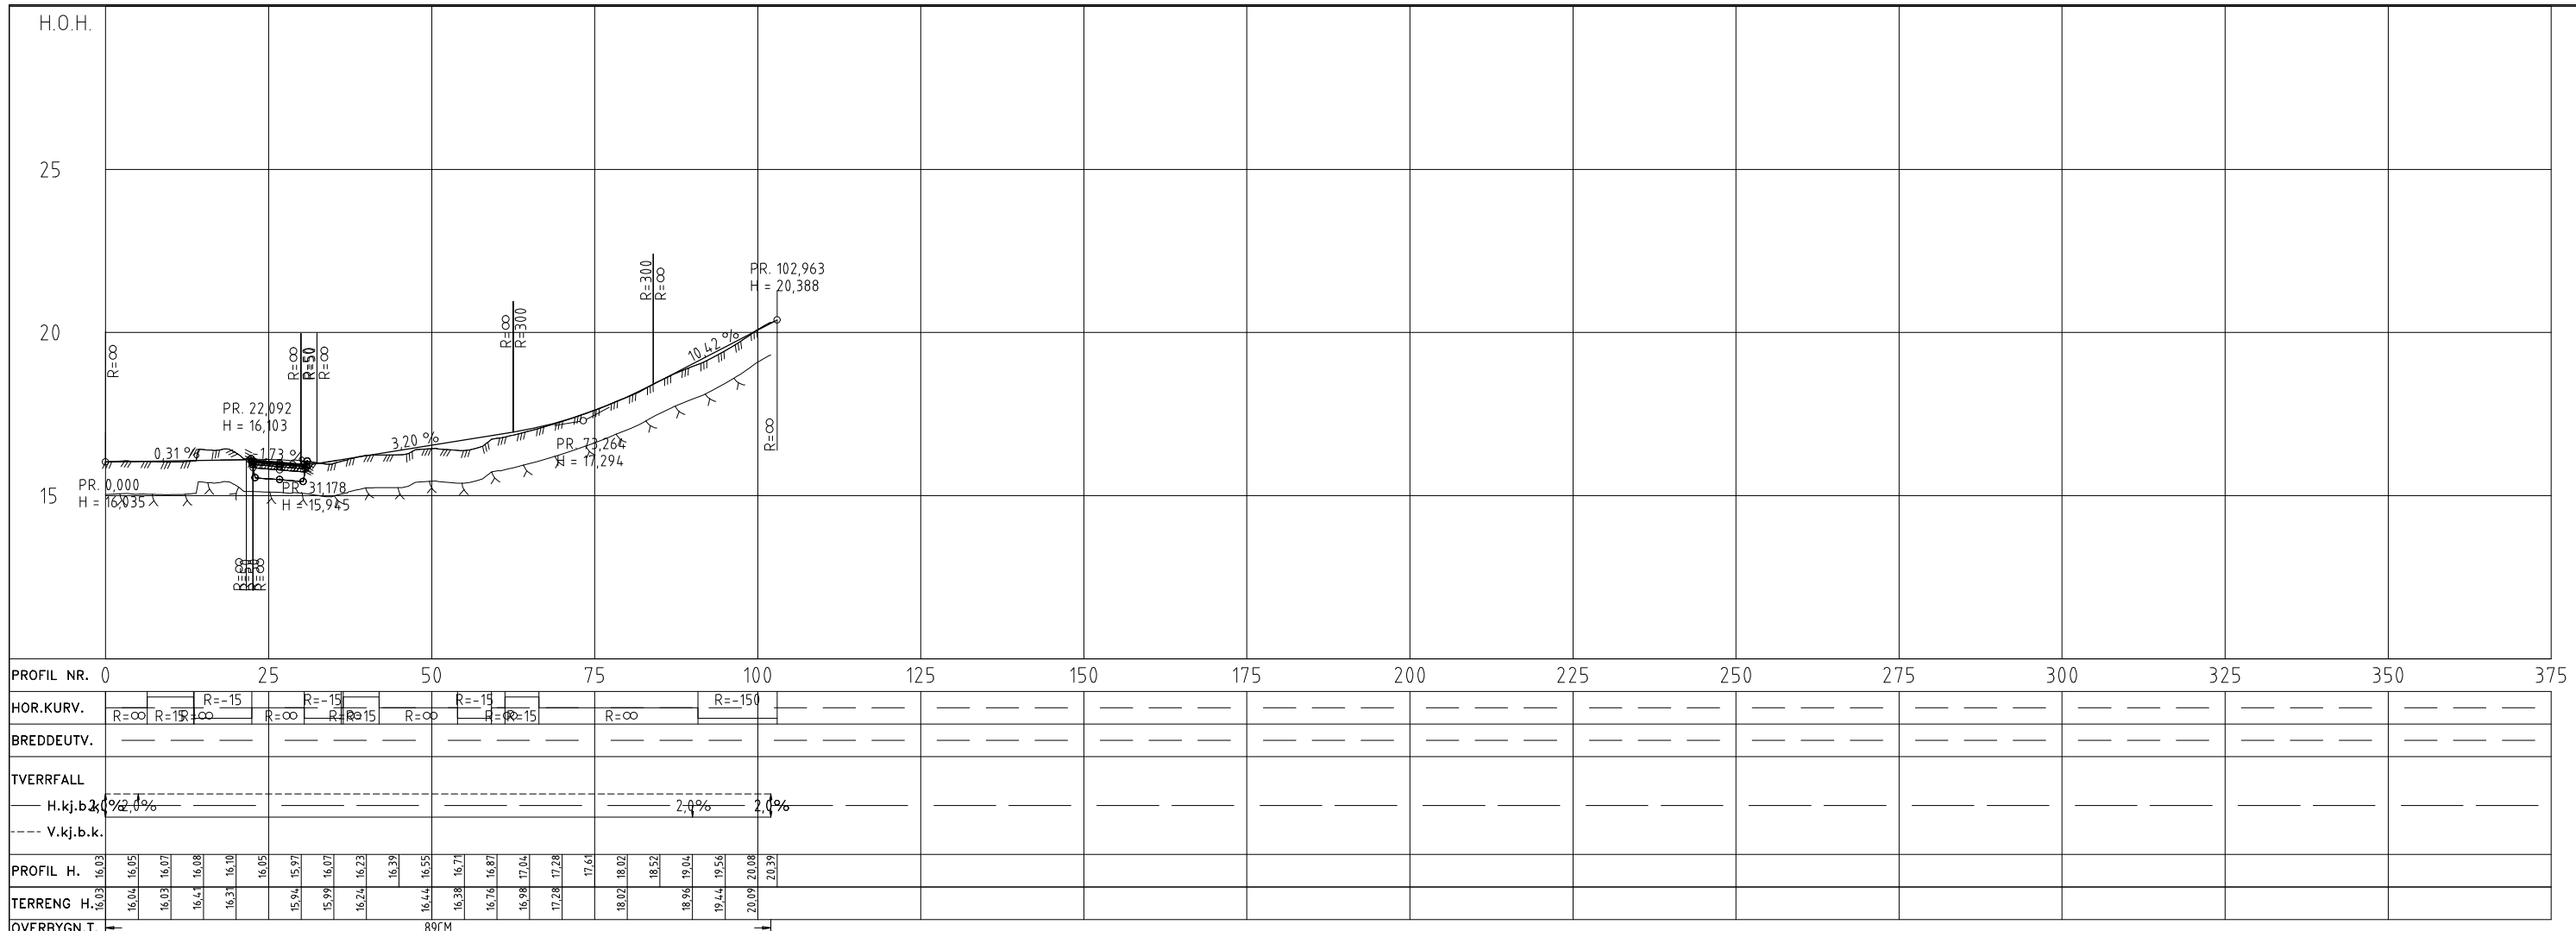


TEGNFORKLARING



- Vegskjæring
- Grøftebunn
- Senterlinje
- Kjørebanekant
- Skulderkant
- Vegfylling
- Profilnummer
- Fortauskant
- Vegrekkeverk
- Støttemur
- Frisikt
- Eks. eiendomsgrænser
- Eksisterende vei
- Eksisterende mur
- Eksisterende rekkverk
- Eksisterende gjerde
- Trafikkøy
- Natursteinsmur

Rev.	Dato	Sign.	Revisjonen gjelder		
Oppdragsgiver					
Veksthuset Eiendom AS					
Prosjekt					
Steinsvikvegen boligfelt. Bnr. 39 Bnr. 8 mfl.					
Plan og profil gang- og sykkelveg o_SGS1 og o_SGS2					
Tegn.	Kontr.	Godkj.			
BN	THF	THF			
Date: 03.01.2023					
Målestokk: 1:500			Format: A1		
Prosjekt: 20077					
Tegningsnr: CO2					

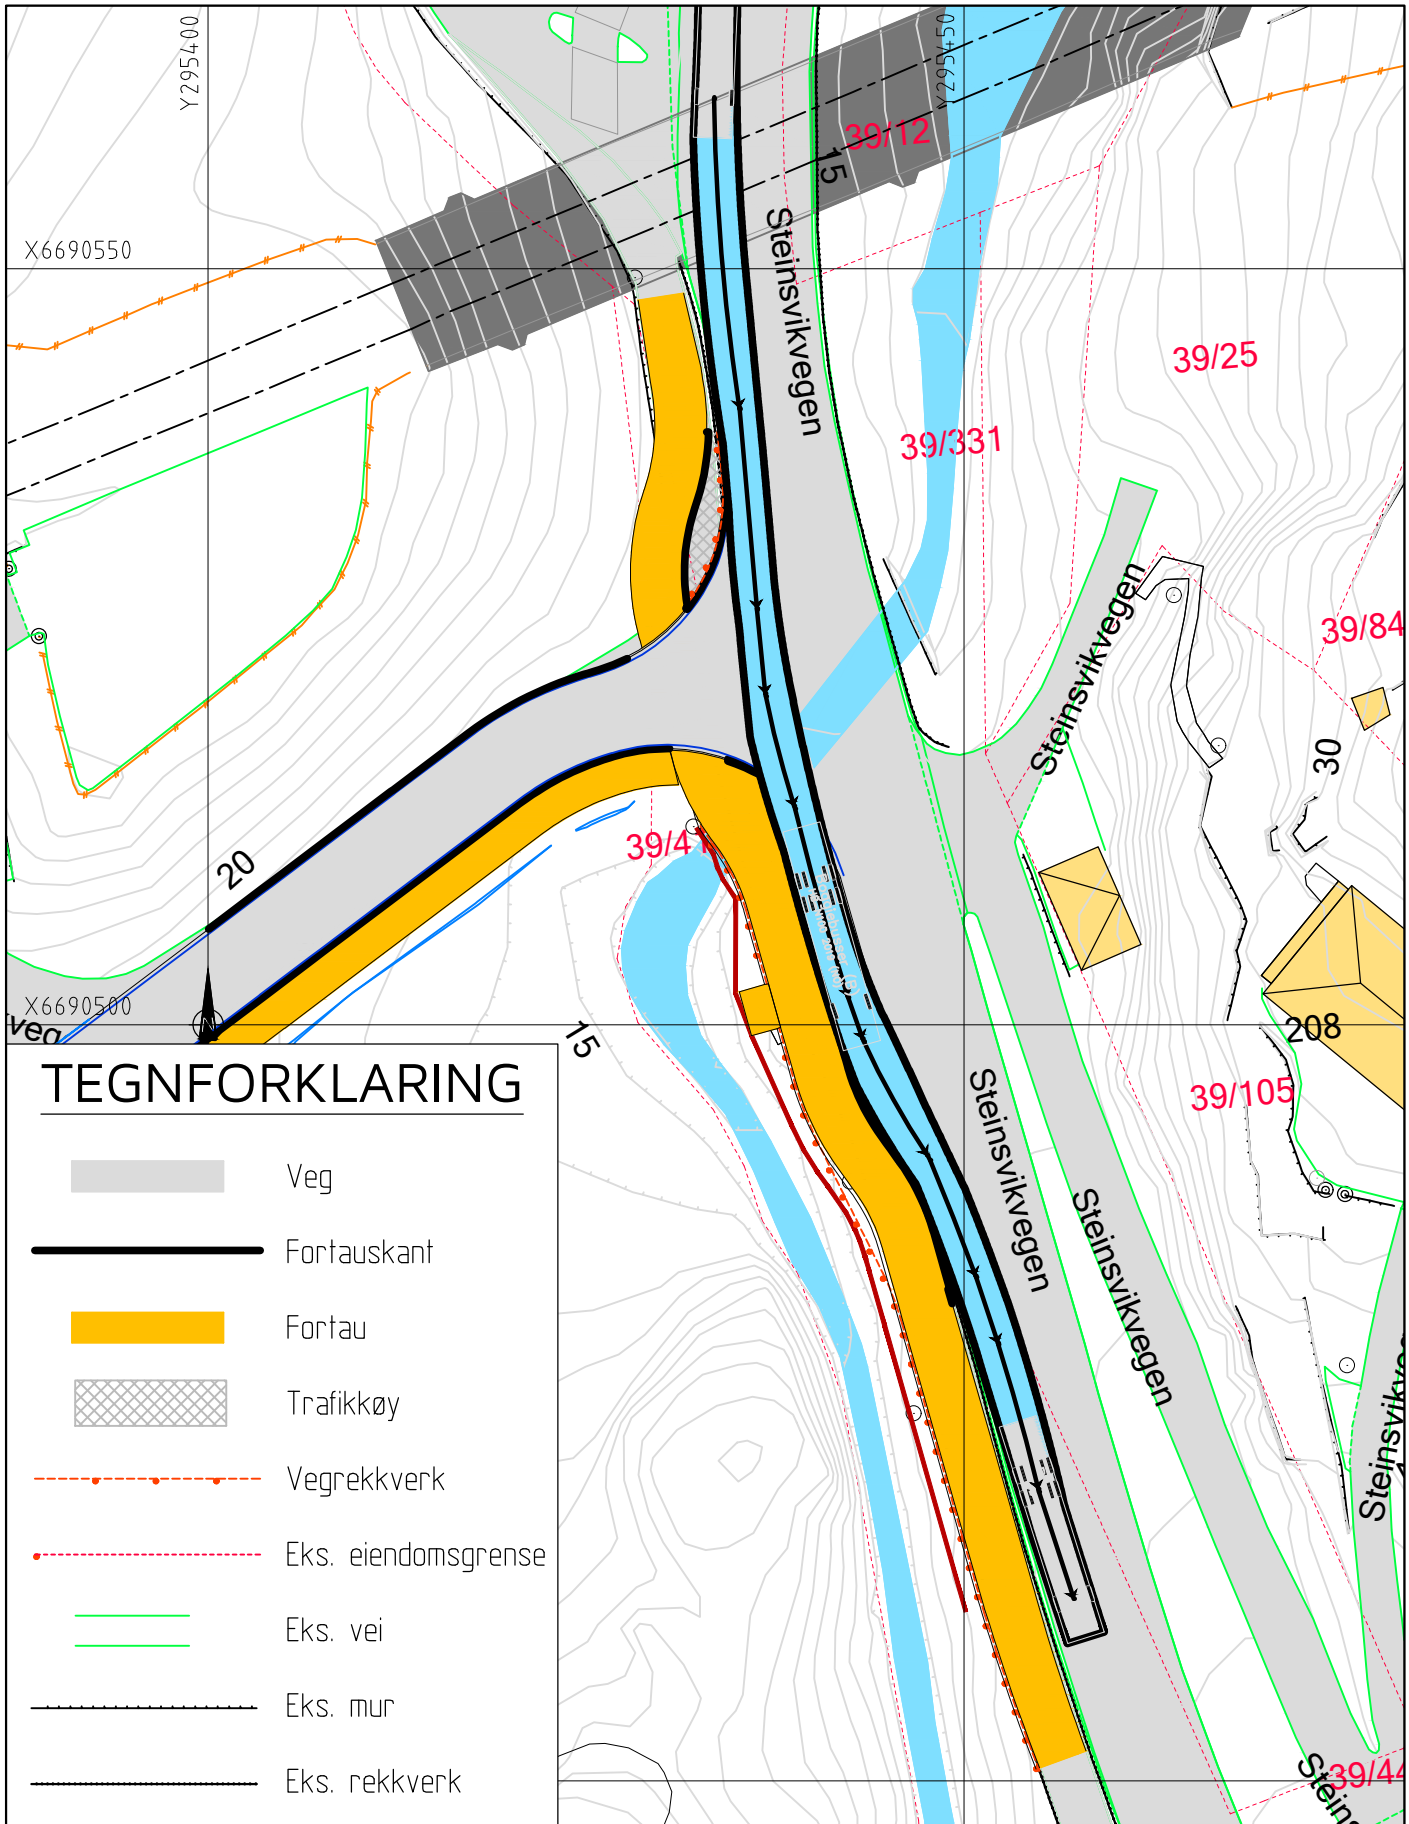Kanalveien 5
 5068 Bergen
 Tlf. 55 59 82 60
 e-post: post@haugenvva.no



TEGNFORKLARING

-  Veg
-  Fortauskant
-  Fortau
-  Trafikkøy
-  Vegrekkverk
-  Eks. eiendomsgrense
-  Eks. vei
-  Eks. mur
-  Eks. rekkverk
-  Eks. gjerde
-  Natursteinmur
-  Eks. leskur
-  Sporingskurve buss

Rev. Dato Sign. Revisjonen gjelder

Oppdragsgiver

Veksthuset Eiendom AS

Prosjekt

Steinsvikvegen boligfelt
Sportingskurve buss

Tegn. Kontr. Godkj.

BN THF THF

Dato: 16.01.2023

Målestokk: 1:500/A4

Prosjektnr.

20077

Tegningsnr.

S01

Rev.

haugen VVA


Kanalveien 5

5068 Bergen

Tlf. 55 59 82 60

e-post:

post@haugenvva.no

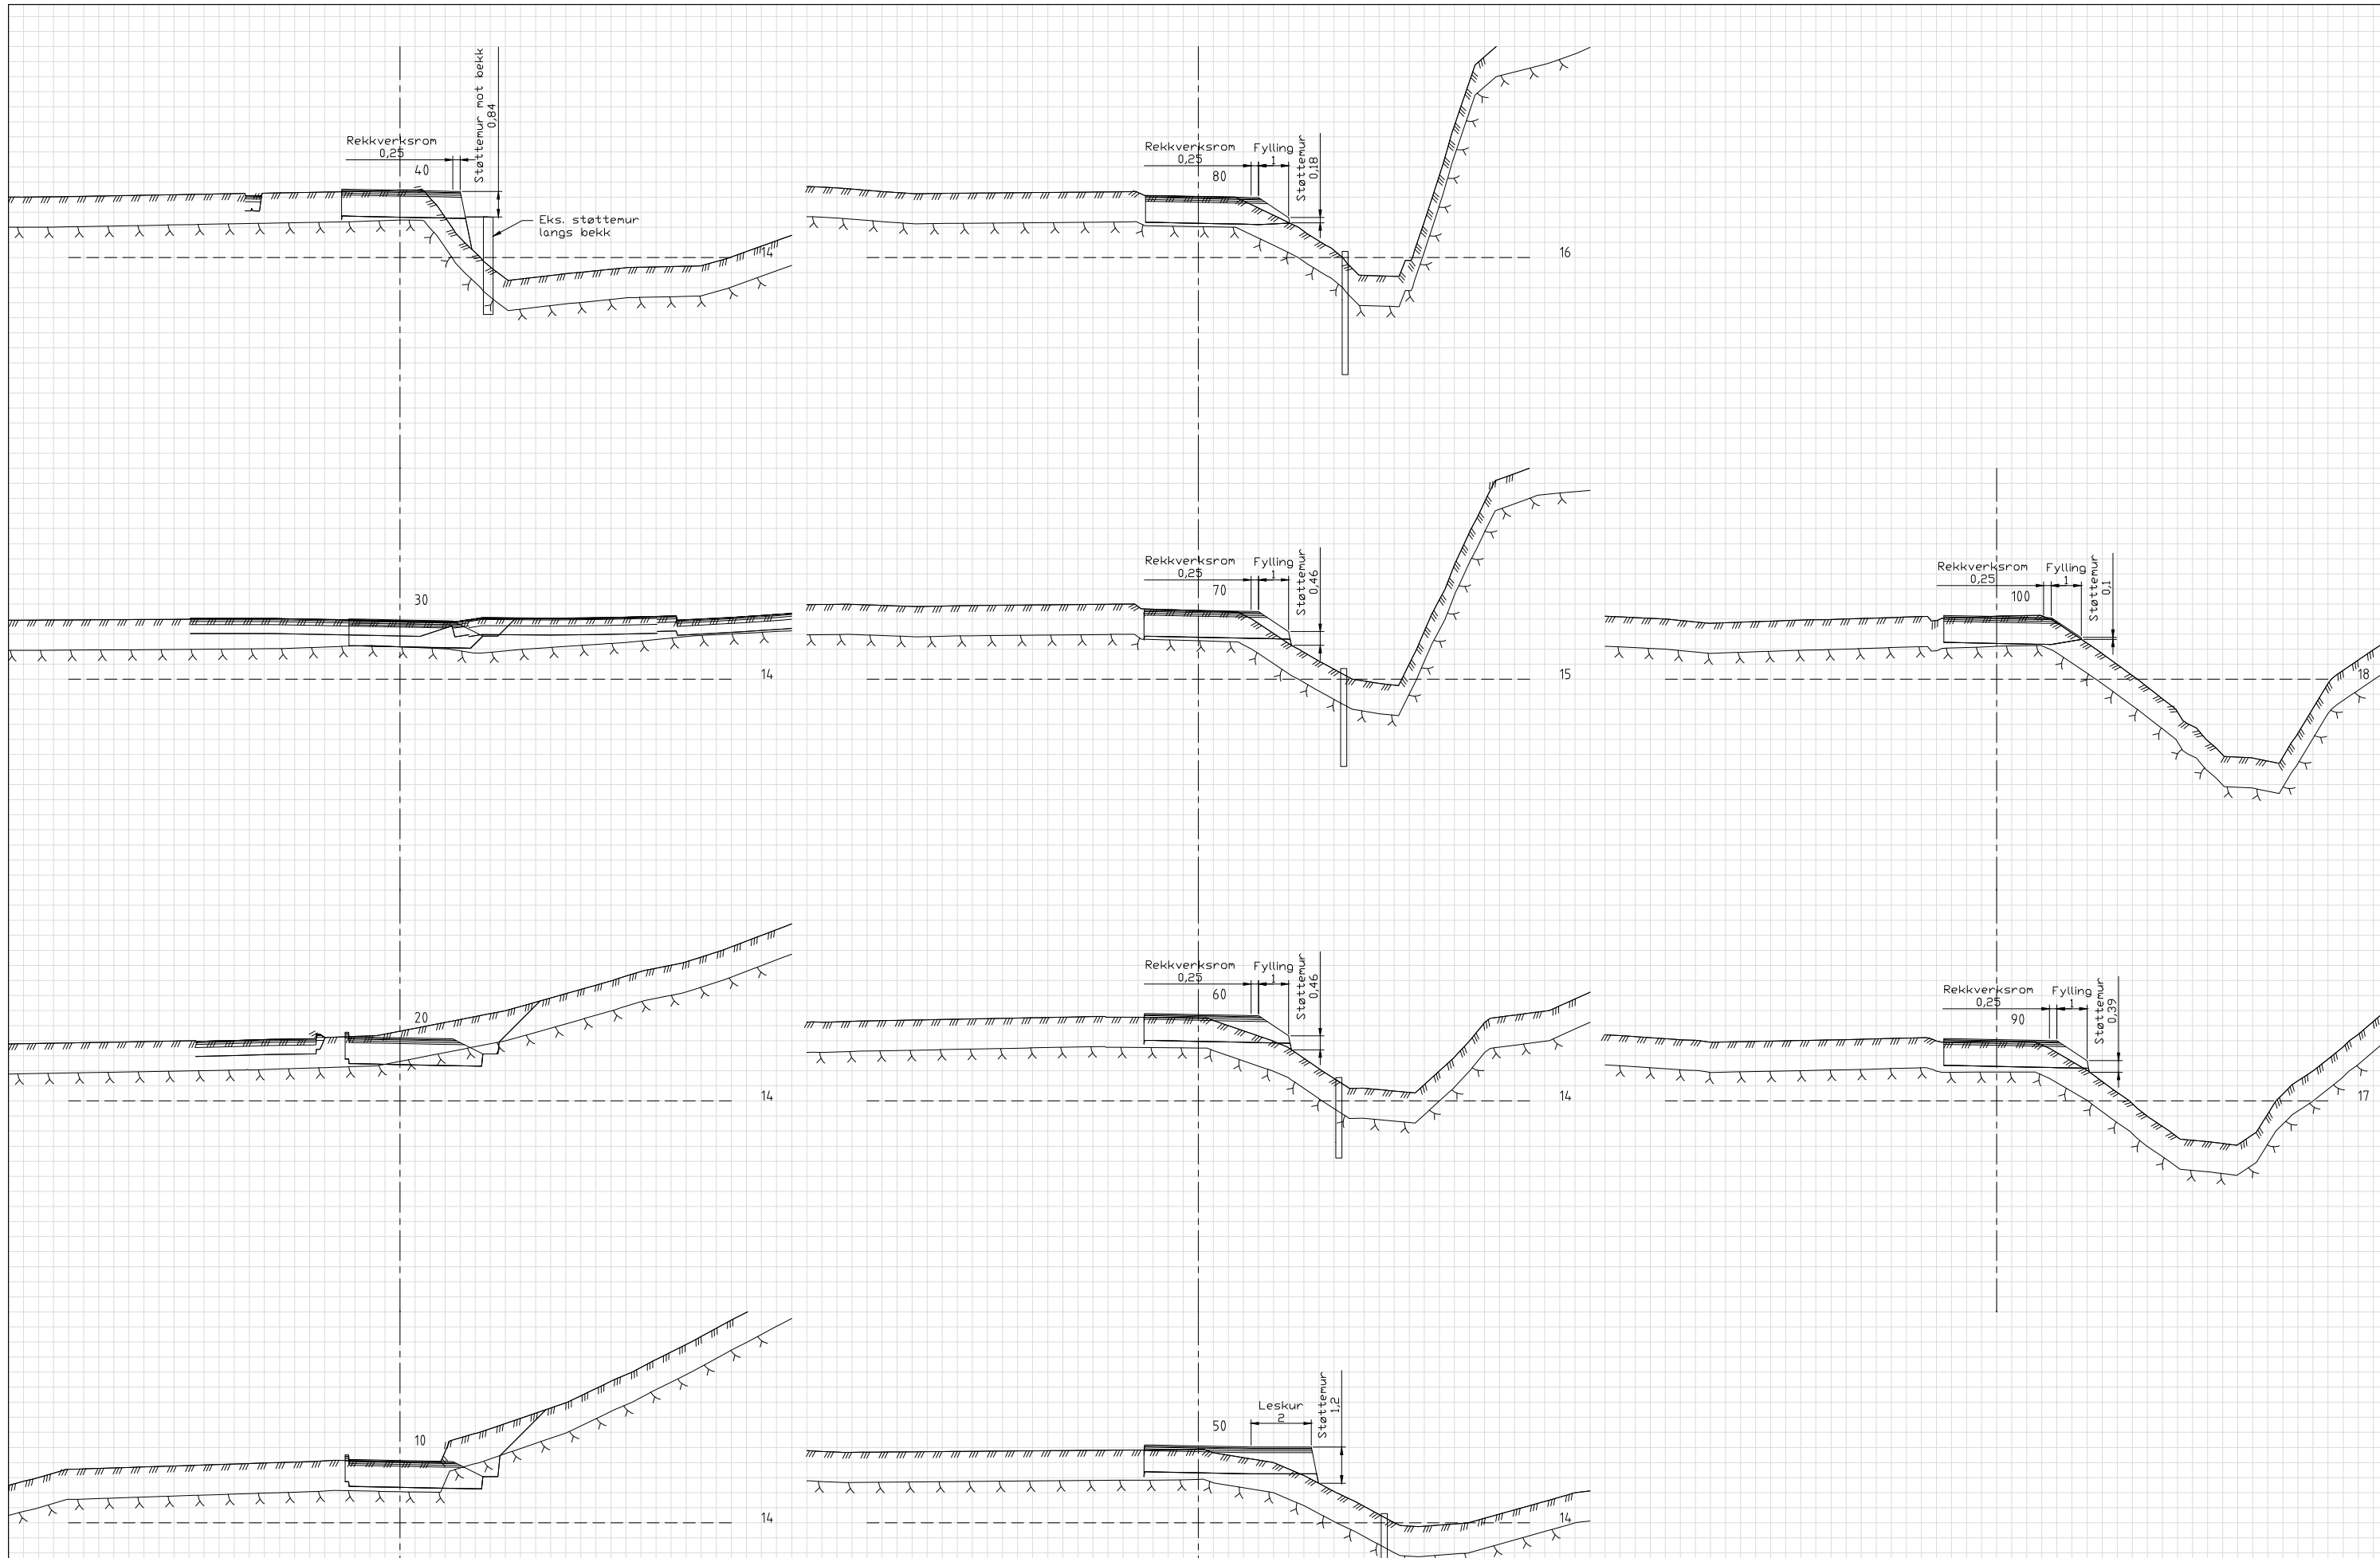

Rev.	Dato	Sign.	Revisjonen gjelder		
Oppdragsgiver					
Veksthuset Eiendom AS					
Prosjekt					
Steinsvikvegen boligfelt. Gnr. 39 Bnr. 8 mfl.					
Tverrprofiler gang- og sykkelveg o_SGS					
Tegn.	BN	Kontr.	THF	Godkj.	THF
Date: 03.01.2023					
Målestokk				Format	
1:100				A1	
Prosjekt					
20077					
Tegnings					
U03					
Kanalveien 5 5068 Bergen Tlf. 55 59 82 60 e-post: post@haugenvva.no					