


Oppriss Aa

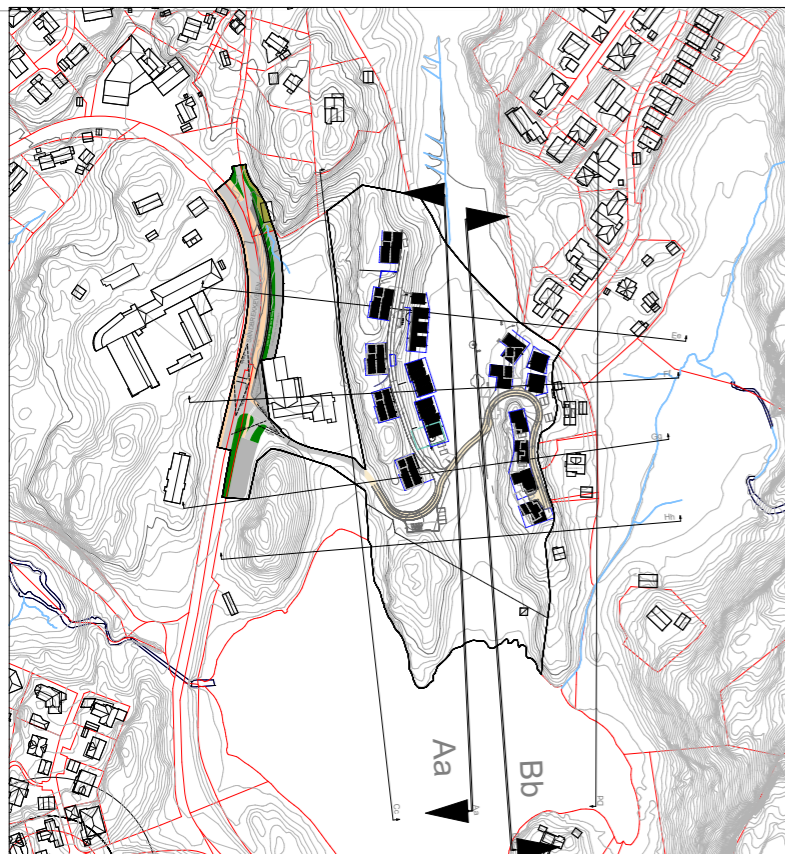

Oppriss Bb




- - - - - Eksisterende bygg
- Regulerte høyder

Plannavn	Fana, gnr. 9, bnr. 302 mfl. Eikelund	Nasjonal plan-ID:	4601_71160000	Kommunalt saksnummer:	-
Plantype	-	Intert Prosjektnummer:	K23001	Tegner:	JJ
Tegning	Oppriss Aa-Bb	Dato:	12.06.2024	Kontr:	JJ
		Tegningsnr.:	A40-1	Mål:	A3/1:1000
				Rev. ID:	--

Oppriss Cc




Oppriss Dd

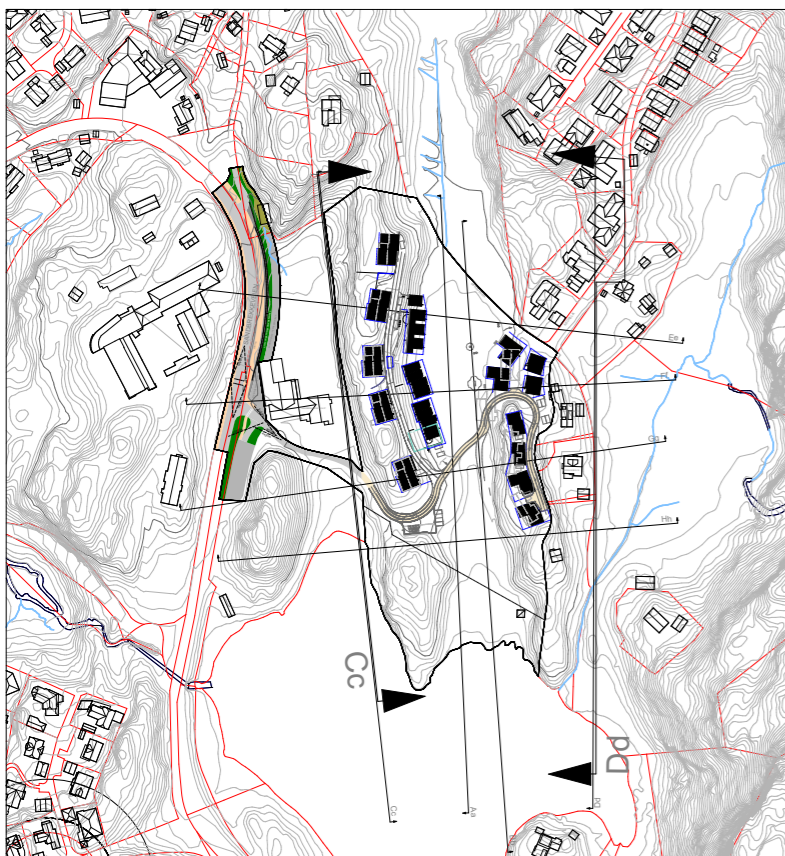



- Eksisterende bygg
- Regulerte høyder

Plannavn	Fana, gnr. 9, bnr. 302 mfl. Eikelund	Nasjonal plan-ID:	4601_71160000	Kommunalt saksnummer:	-
Plantype	-	Intert Prosjektnummer:	K23001	Tegner:	JA
Tegning	Oppriss Cc-Dd	Dato:	12.06.2024	Kontr:	JJ
		Tegningsnr:	A40-2	Rev. ID	--
		Mål	A3/1:1000		

Snitt Ee

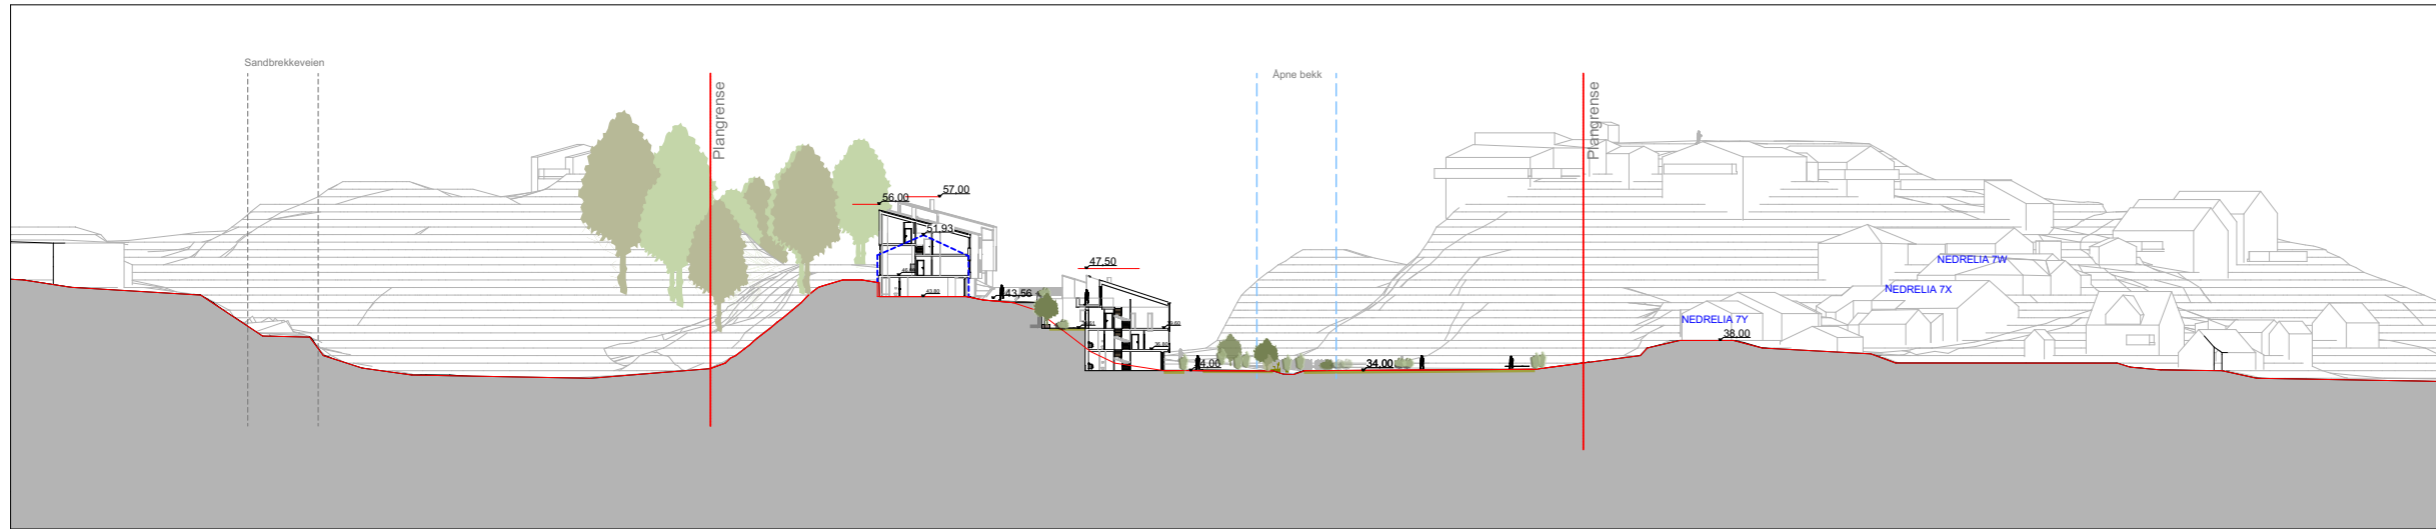

Snitt Ff

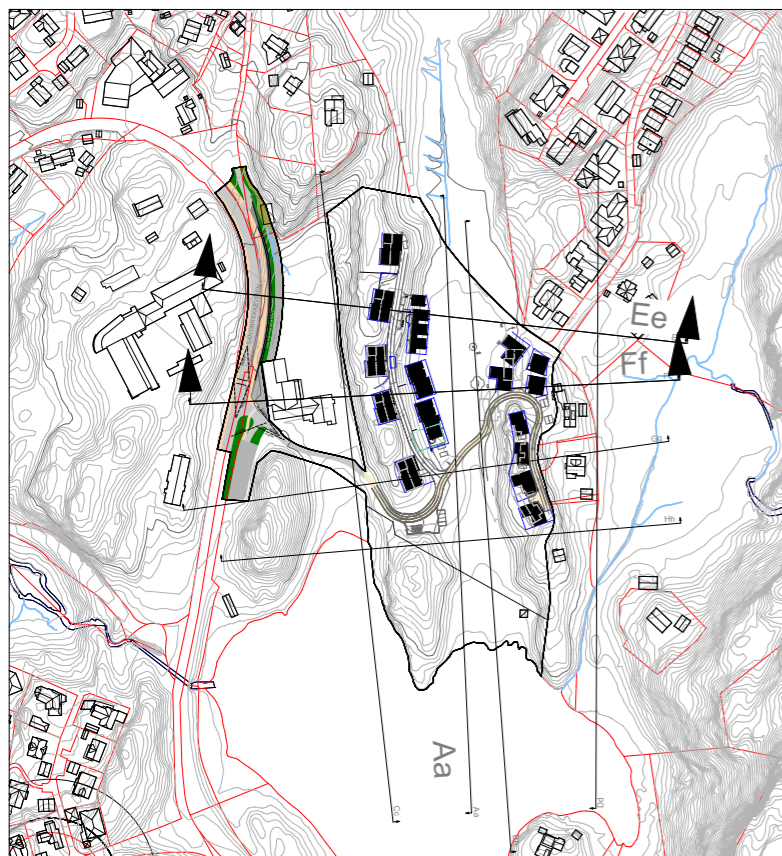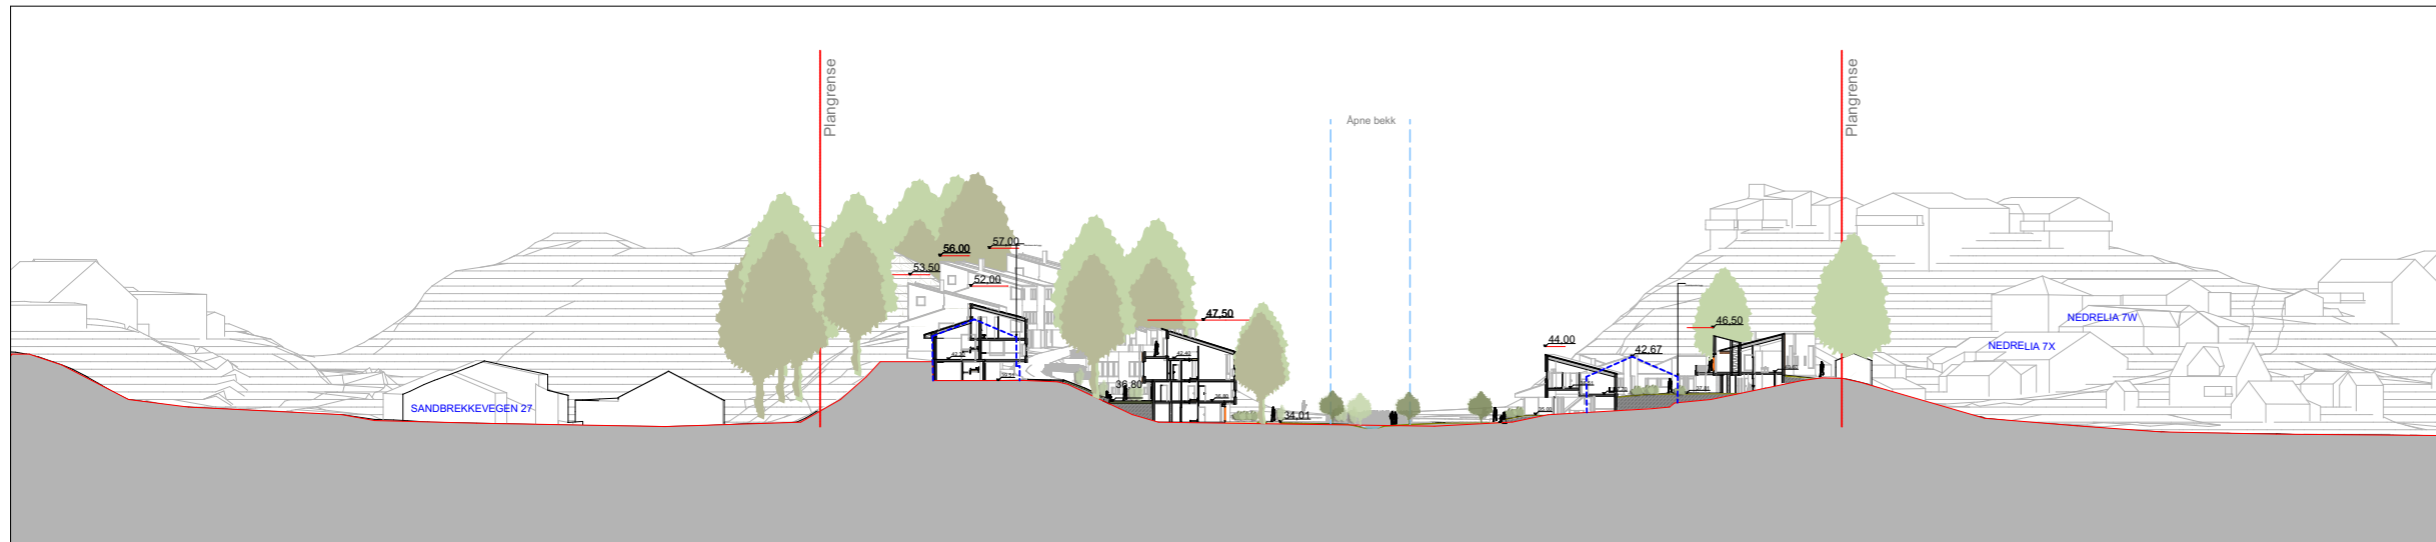



- - - - - Eksisterende bygg
- Regulerte høyder

Plannavn	Fana, gnr. 9, bnr. 302 mfl. Eikelund	Nasjonal plan-ID:	4601_71160000	Kommunalt saksnummer:	-
Plantype	-	Internett Prosjektnummer:	K23001	Tegner:	JA
Tegning	Snitt Ee-Ff	Dato:	12.06.2024	Kontr:	JJ
		Tegningsnr:	A30-1	Mål:	A3/1:1000
				Rev. ID:	--

Snitt Gg



Snitt Hh

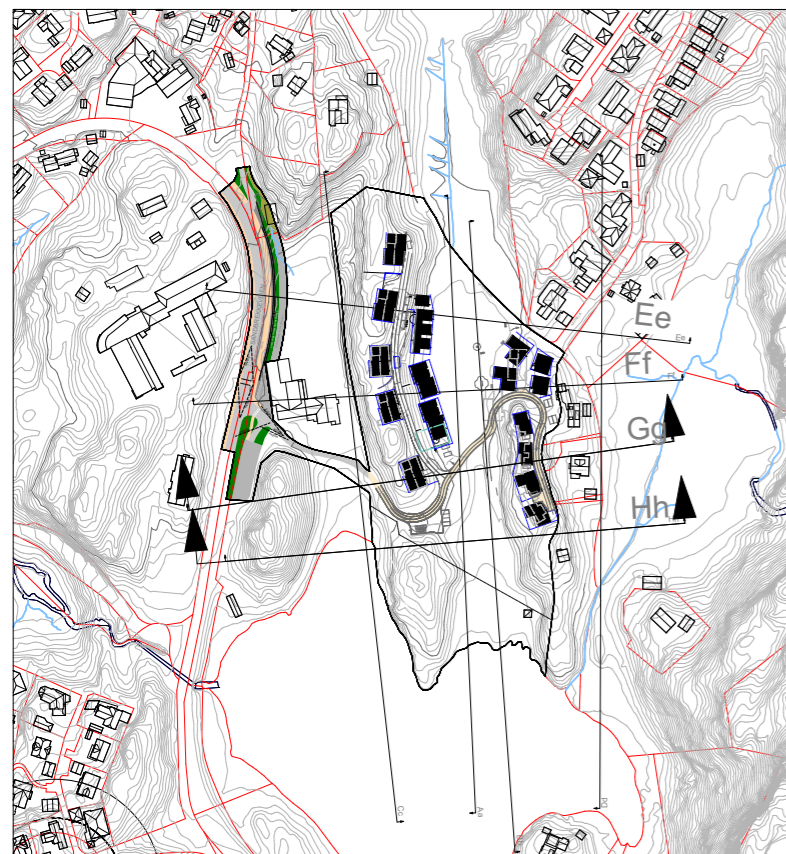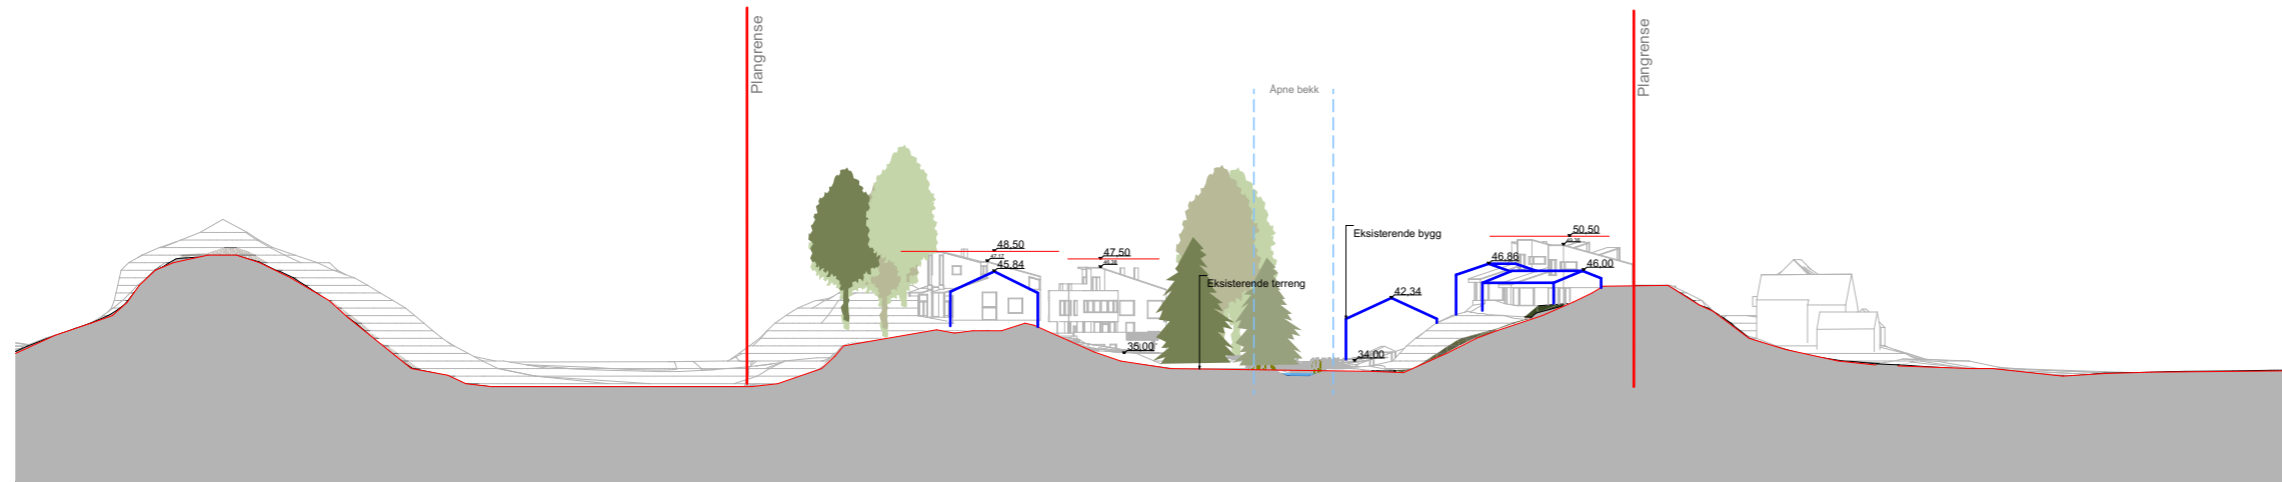

- Eksisterende bygg
- Regulerte høyder

Plannavn	Fana, gnr. 9, bnr. 302 mfl. Eikelund	Nasjonal plan-ID:	4601_71160000	Kommunalt saksnummer:	-
Plantype	-	Intert Prosjektnummer:	K23001	Tegner:	JA
Tegning	Snitt Gg-Hh	Dato:	12.06.2024	Kontr:	JJ
		Tegningsnr:	A30-2	Mål:	A3/1:1000
				Rev. ID:	--