
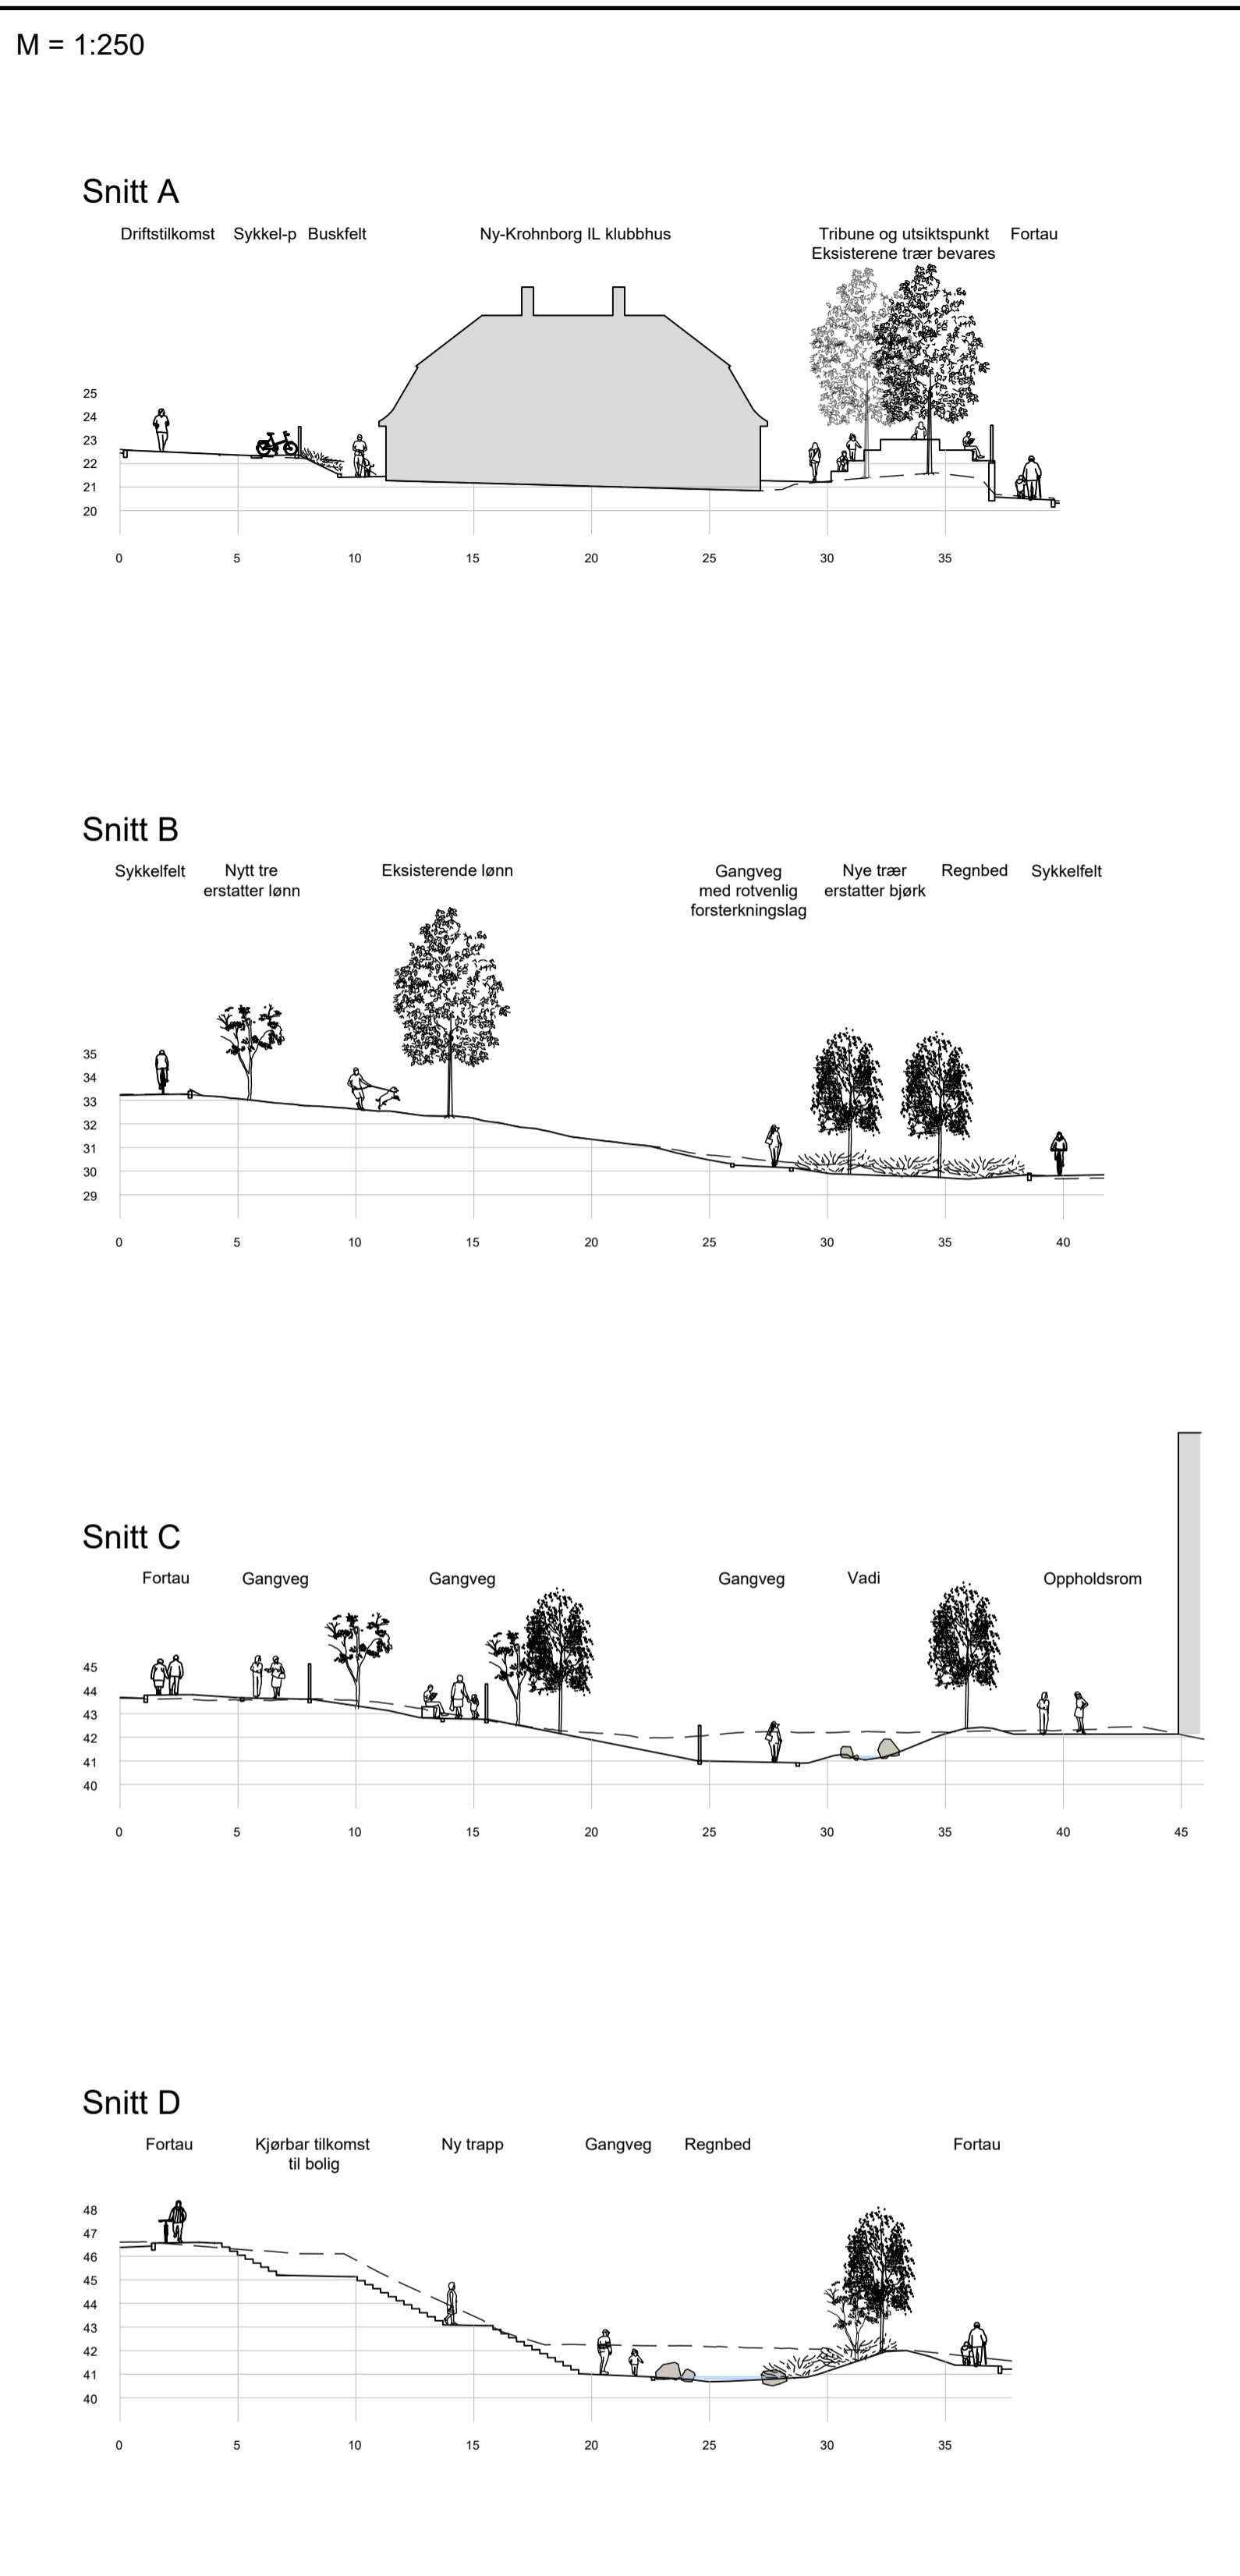


X:\noroppdrag\Bergen\52207881\BIM\landskap\Kart\LAY\Illustrasjonsplan_52207881.dwg - JonWes - Plottet: 2024-04-12 09:22:49 - LAYOUT = Plan-05-01 - XREF = Elementsgrensler, Plangrens, T_LARK_smit_52207881, Kartgrunnlag, SOSI, T_GEOM_SKRUVUR_52207881, T_GEOM_52207881, T_LARK_52207881

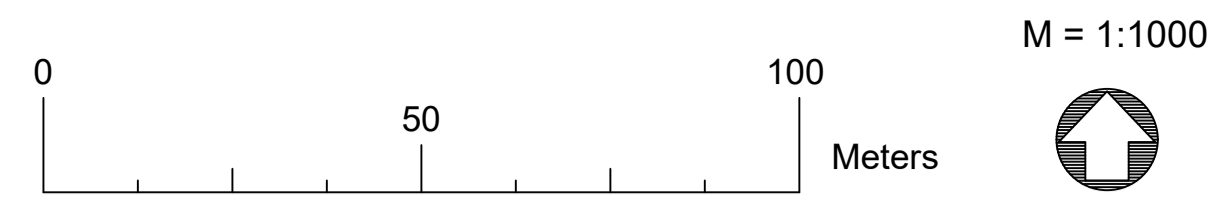

--- Eksisterende terreng
 — Nytt terreng

Tegnforklaring

	Kjøreveg		Busker		UU-varselindikator
	Fortau		Regnbet/fordrøyningsareal		Møblering
	Sykkelfelt		Stauder/blomstereng		Kantstein langs veg
	Natursteinsdekke		Naturlige steinblokker		Storgatesteinskant
	Gatesteinsdekke		Nye trær		Mur
	Gressbakke		Trær i konflikt med tiltak		Reetableres
	Terrassedekke		Eksisterende trær		Byggegrense
	Rekkverk				Plangrense



Henvisninger
 M = 1:5000

E02	2024-04-05	Tosidig fortau ved fotballbane	RuGjer	FroRoe	JonWes
E01	2024-01-29	For godkjenning hos myndigheter	RuGjer	FroRoe	JonWes
Rev.	Dato	Beskrivelse	Utarbeidet	Fagkontroll	Godkjent

Dette dokumentet er utarbeidet av Norconsult AS som del av det oppdraget som fremgår nedenfor. Opphavsretten tilhører Norconsult AS. Dokumentet må bare benyttes til det formål som oppdragsavtalen beskriver, og må ikke kopieres eller gjøres tilgjengelig på annen måte eller i større utstrekning enn formålet tilsier.

Bergen kommune, Bymiljøetaten
 Sykkeltiltak Damsgård-Småpudden
 Illustrasjonsplan

Norconsult	Oppdragsnummer: 52207881	Tegningsnummer: Plan-05-01	Revisjon: E02
------------	--------------------------	----------------------------	---------------