


X:\prosjekter\Bergen\52207881\1\BIM\Veg\A\K\A\F_52207881.dwg - Inglen - Plottet: 2024-04-05, 14:35:24 - LAYOUT = F303 - XREF = A_F_VA_Normalprofil_52207881 - A_F_Normalprofil_52207881

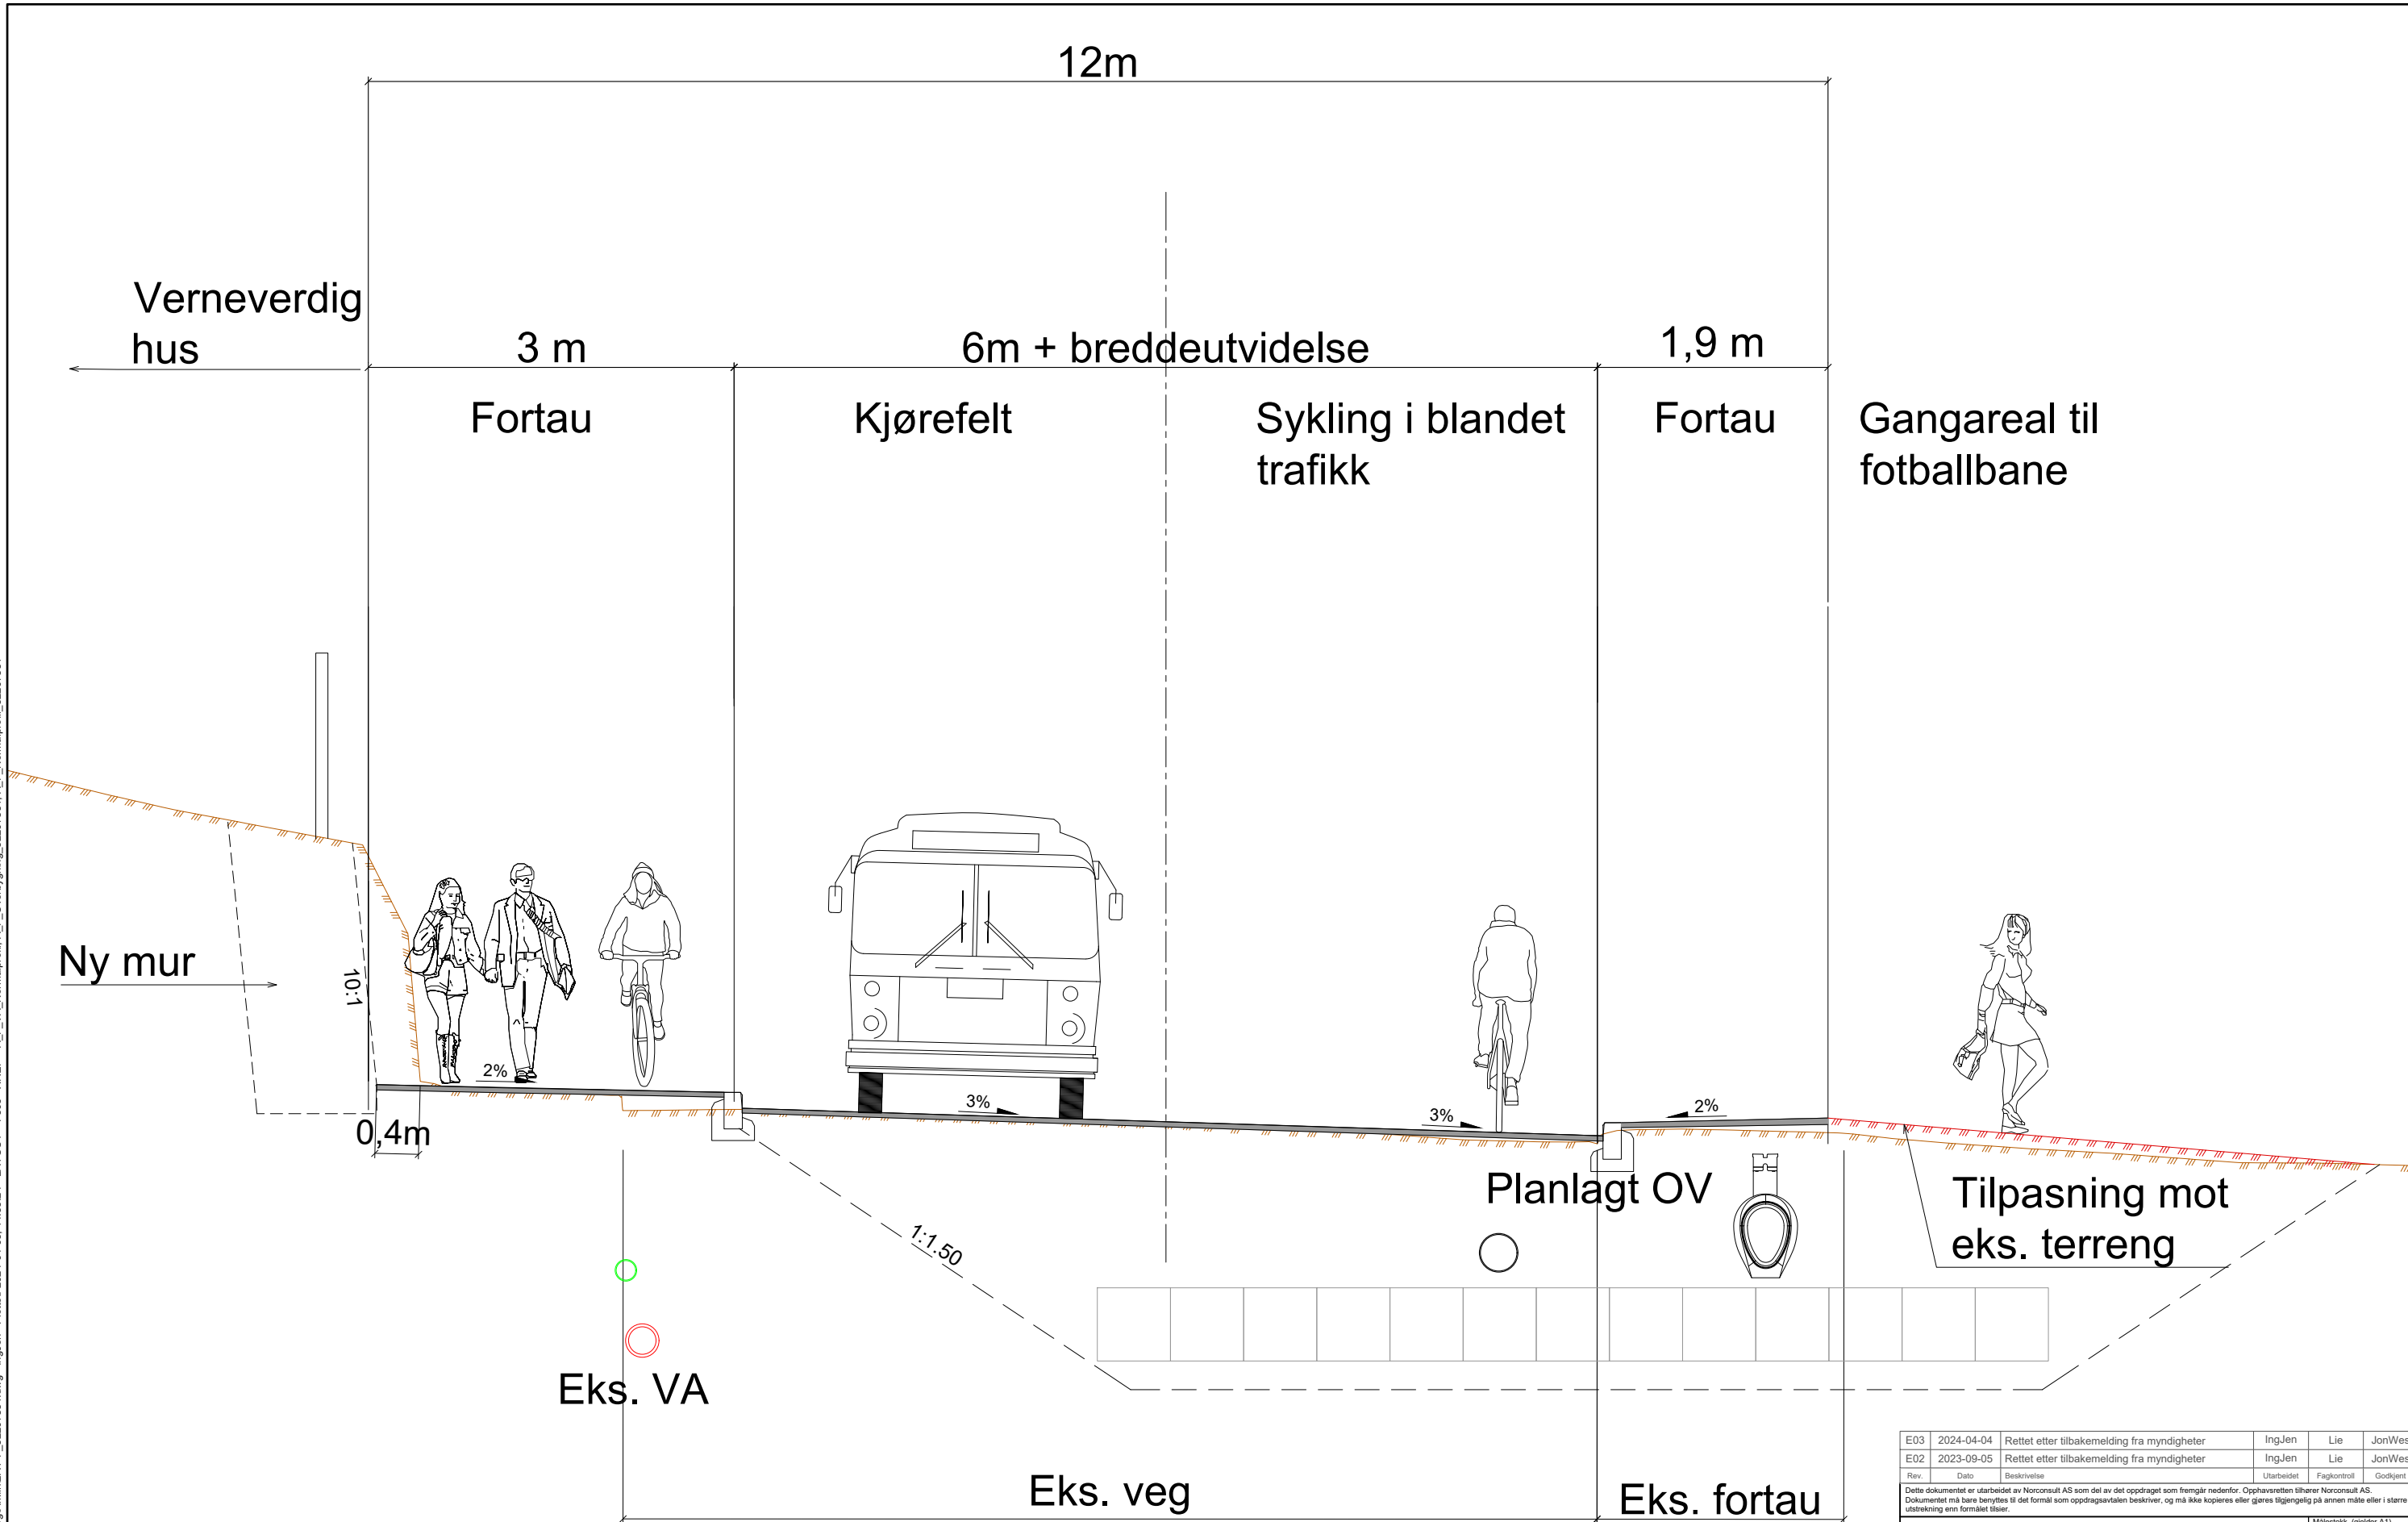

Rev.	Dato	Beskrivelse	Utarbeidet	Fagkontroll	Godkjent
E03	2024-04-04	Rettet etter tilbakemelding fra myndigheter	IngJen	Lie	JonWes
E02	2023-09-05	Rettet etter tilbakemelding fra myndigheter	IngJen	Lie	JonWes

Dette dokumentet er utarbeidet av Norconsult AS som del av det oppdraget som fremgår nedenfor. Opphavsretten tilhører Norconsult AS. Dokumentet må bare benyttes til det formål som oppdragsavtalen beskriver, og må ikke kopieres eller gjøres tilgjengelig på annen måte eller i større utstrækning enn formålet tillater.

Bergen kommune, Bymiljøetaten Målestokk (gjelder A1)
1:25

Sykkeltiltak Damsgård

Normalprofil, Gyldenprisveien
Vegmodell 10000, snitt H-H
Reguleringsplan

Norconsult	Oppdragsnummer 52207881	Tegningsnummer F303	Revisjon E03
-------------------	----------------------------	------------------------	-----------------