



SNITT C - 1:2000

Prinsipp for etablering av fjellhaller på flere nivå
 Eksempel på system for fjellhaller
 Eksempel på stabber / gjenstående fjell mellom fjellhaller

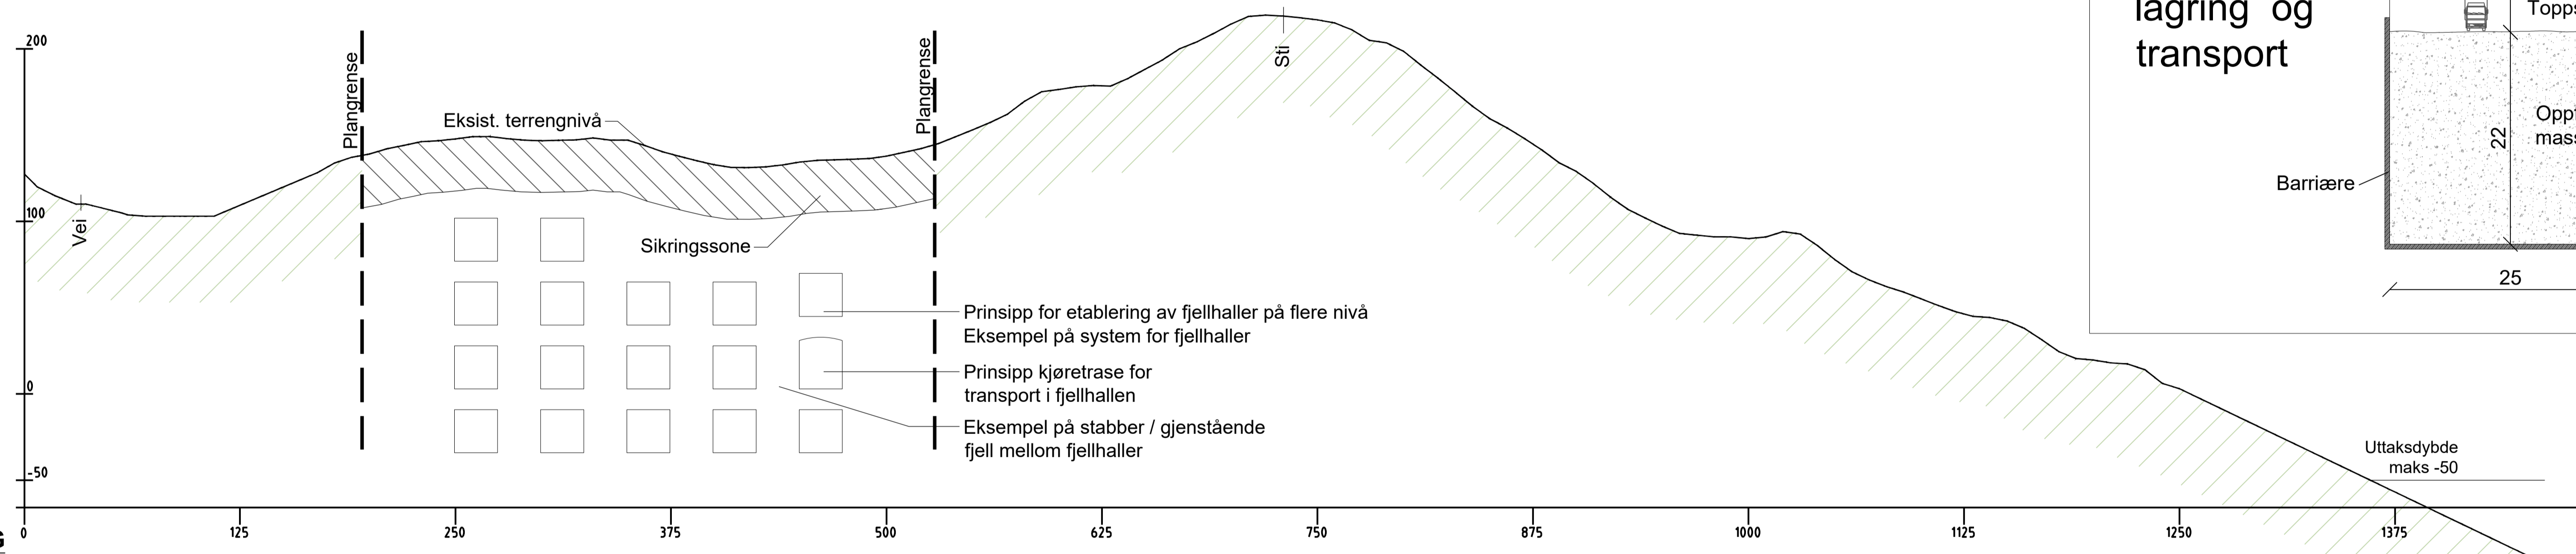


SNITT B - 1:2000


Prinsipp for etablering av fjellhaller på flere nivå
 Eksempel på system for fjellhaller
 Prinsipp kjøretrase for transport i fjellhallen
 Eksempel på stabber / gjenstående fjell mellom fjellhaller

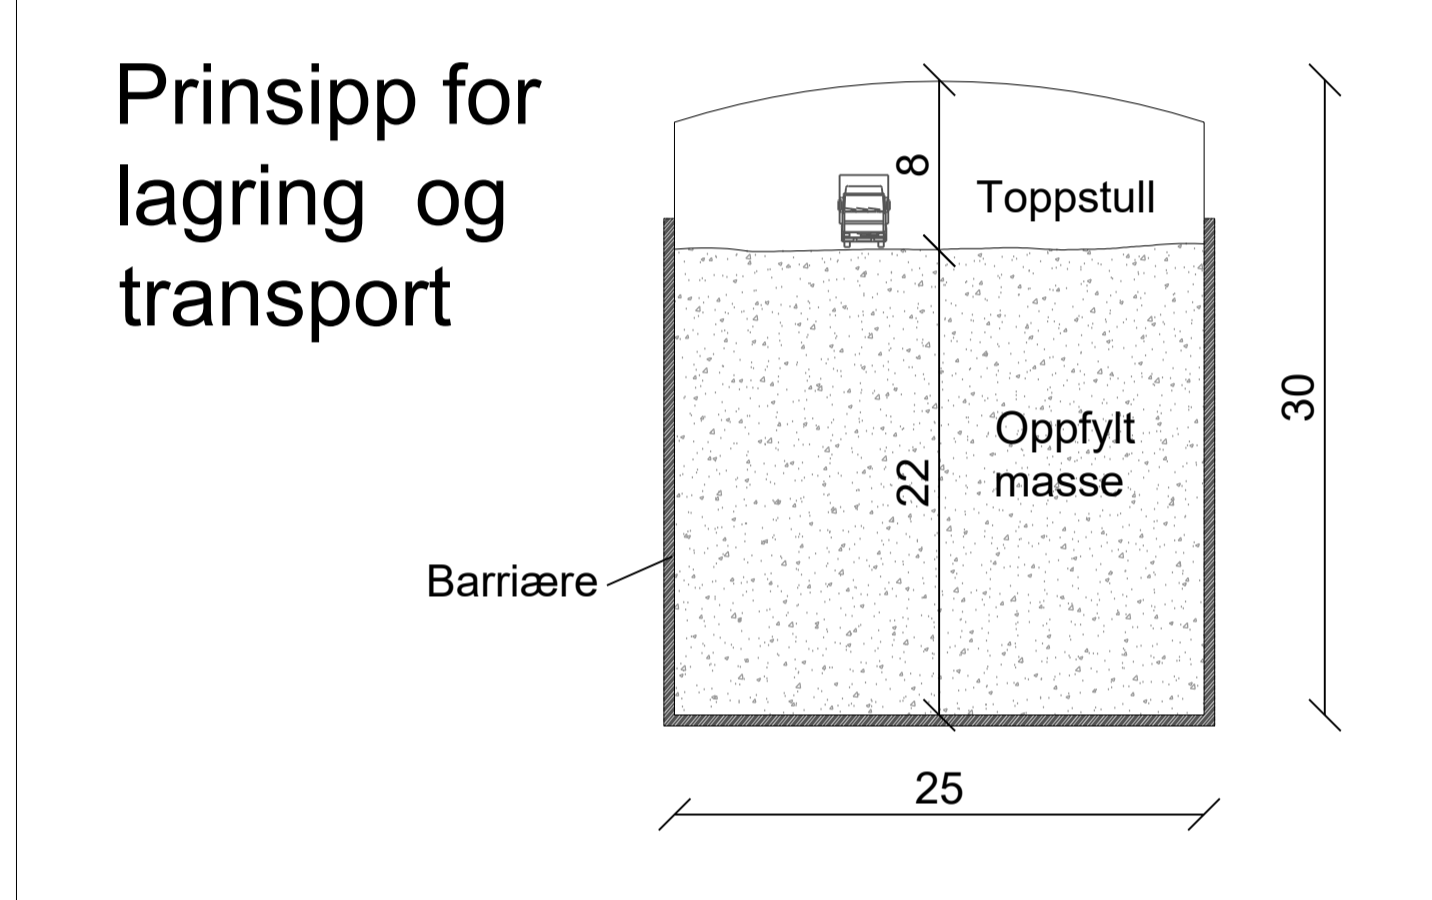

ING

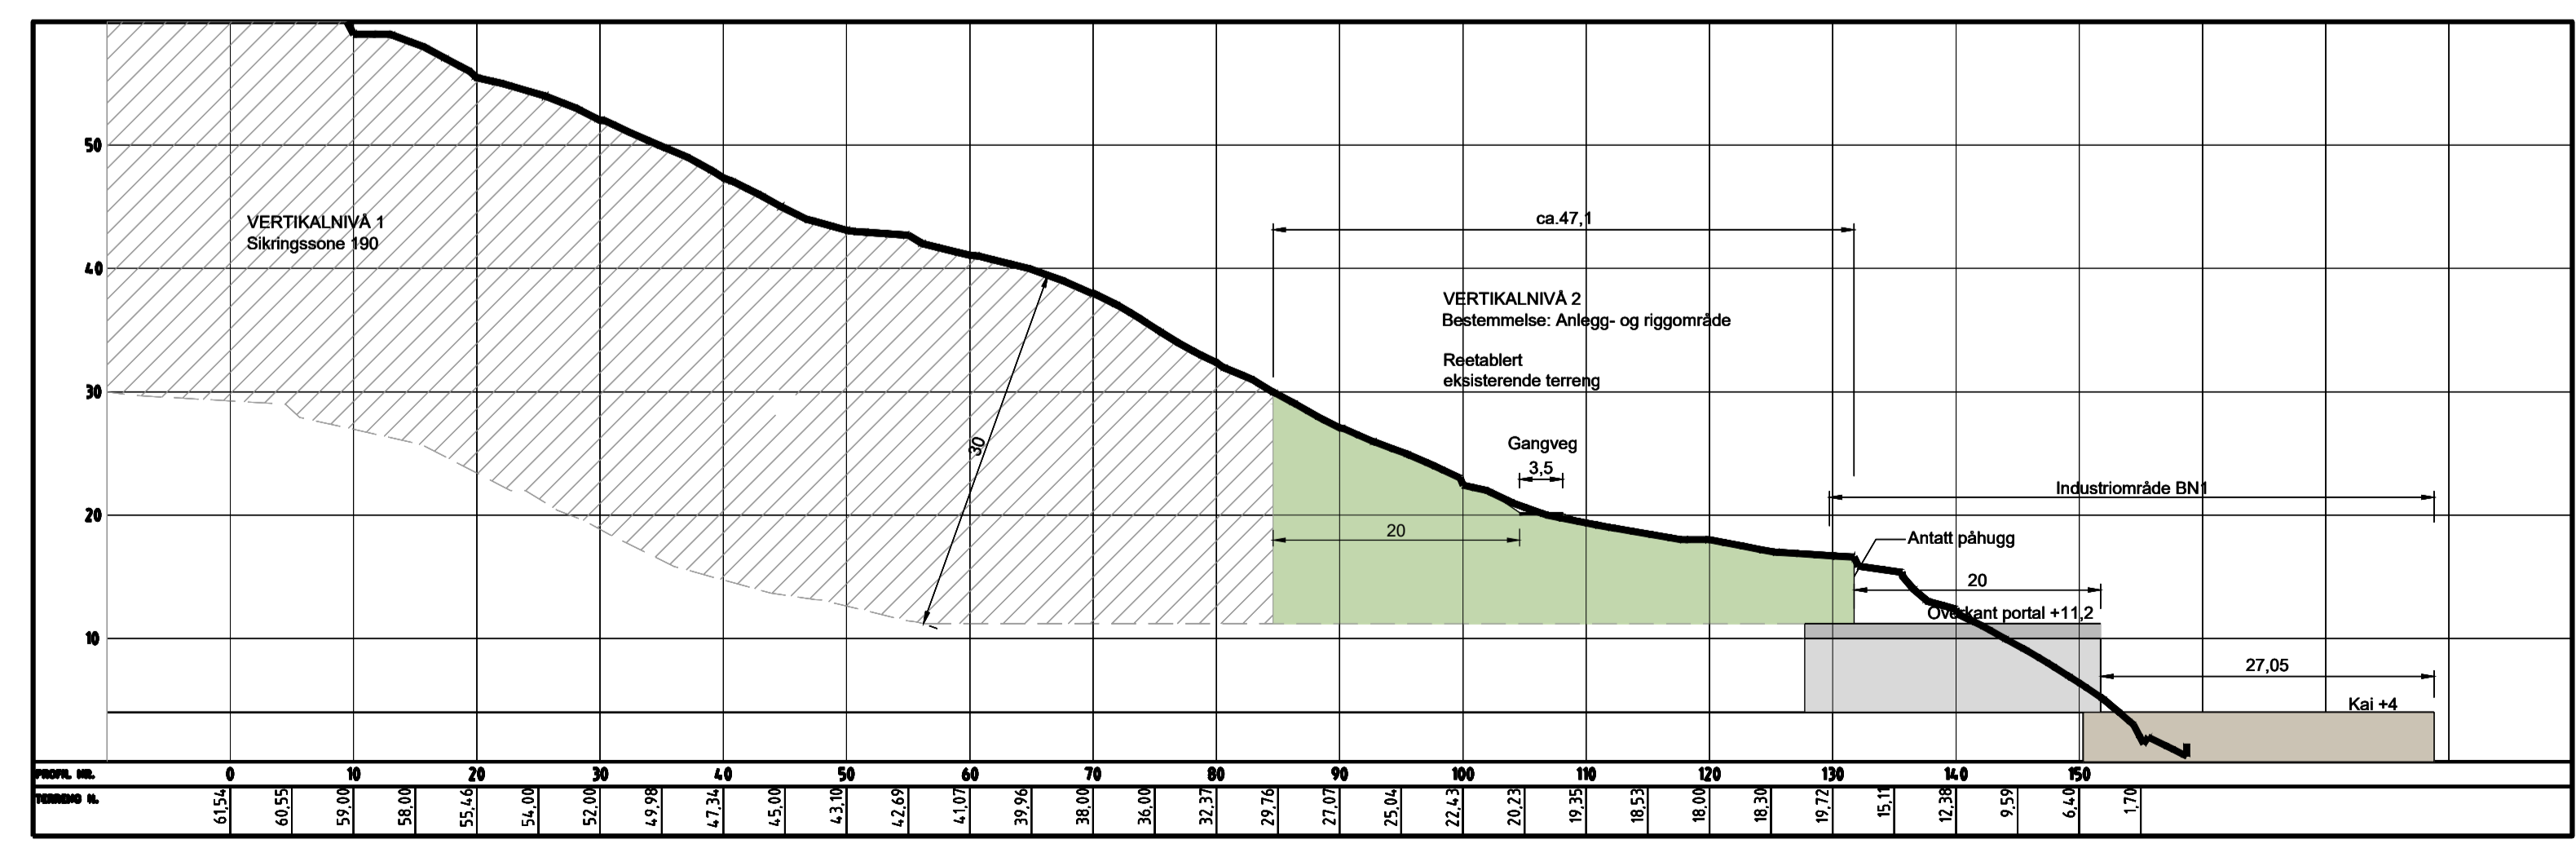

SNITT A - 1:500

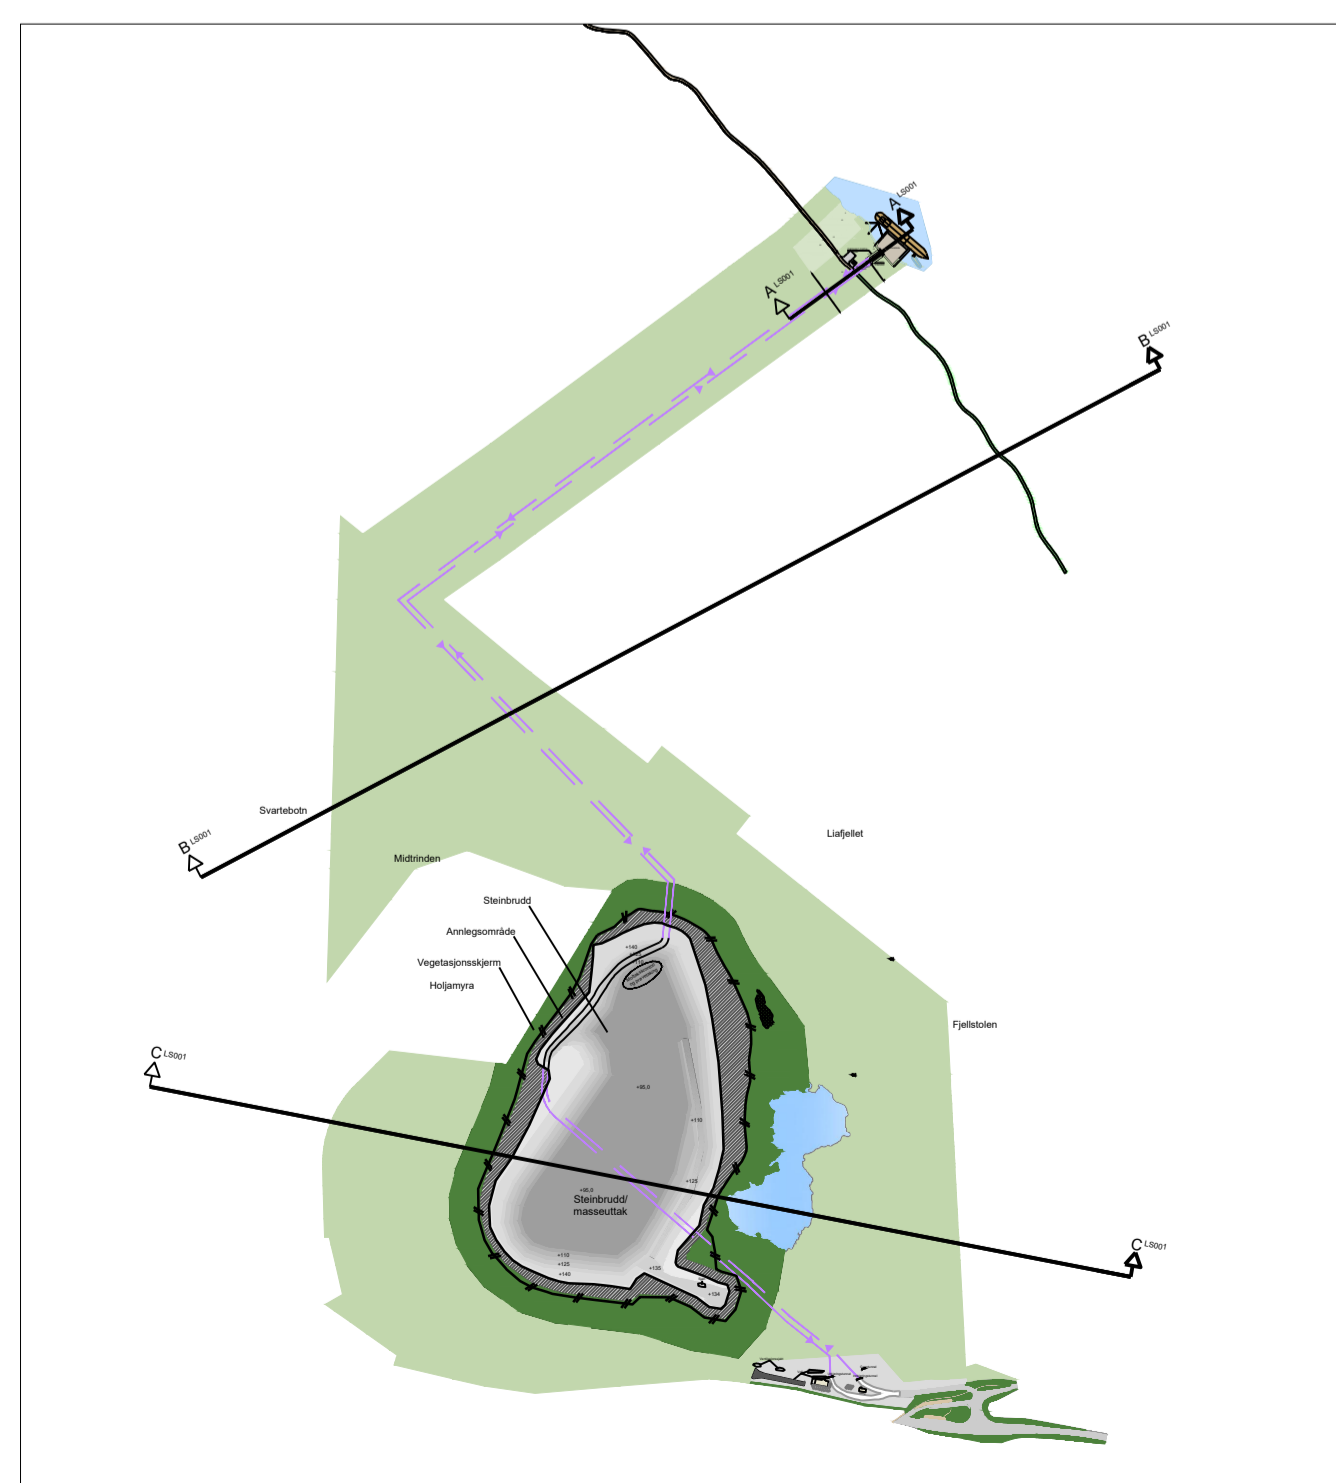

Rev.	Beskrivelse	Dato	Tegn.	Kontr.	Sedj.
	NCC Industry AS Arna steinknuseverk, deponi og fjellhall	13.12.2023	Fag Plan	Format A1	
SNIT A, B og C					Format/Målestokk: 1:2000/500
Status		Konstr./Tegnet	Kontrollert	Godkjent	
Oppdragsnr. 10224464		Tegningsnr. BEPT	SOLR	Rev.	
www.multiconsult.no		02			