


Arealplanid : 63860000  
Vedlegg 06 - Utforming Oasen holdeplass



Områdeplan Fyllingsdalen Sentrale Deler  
Gnr: 22 Bnr 240 og 606  
Arealplanid: 63860000  
**Revisjon 02**

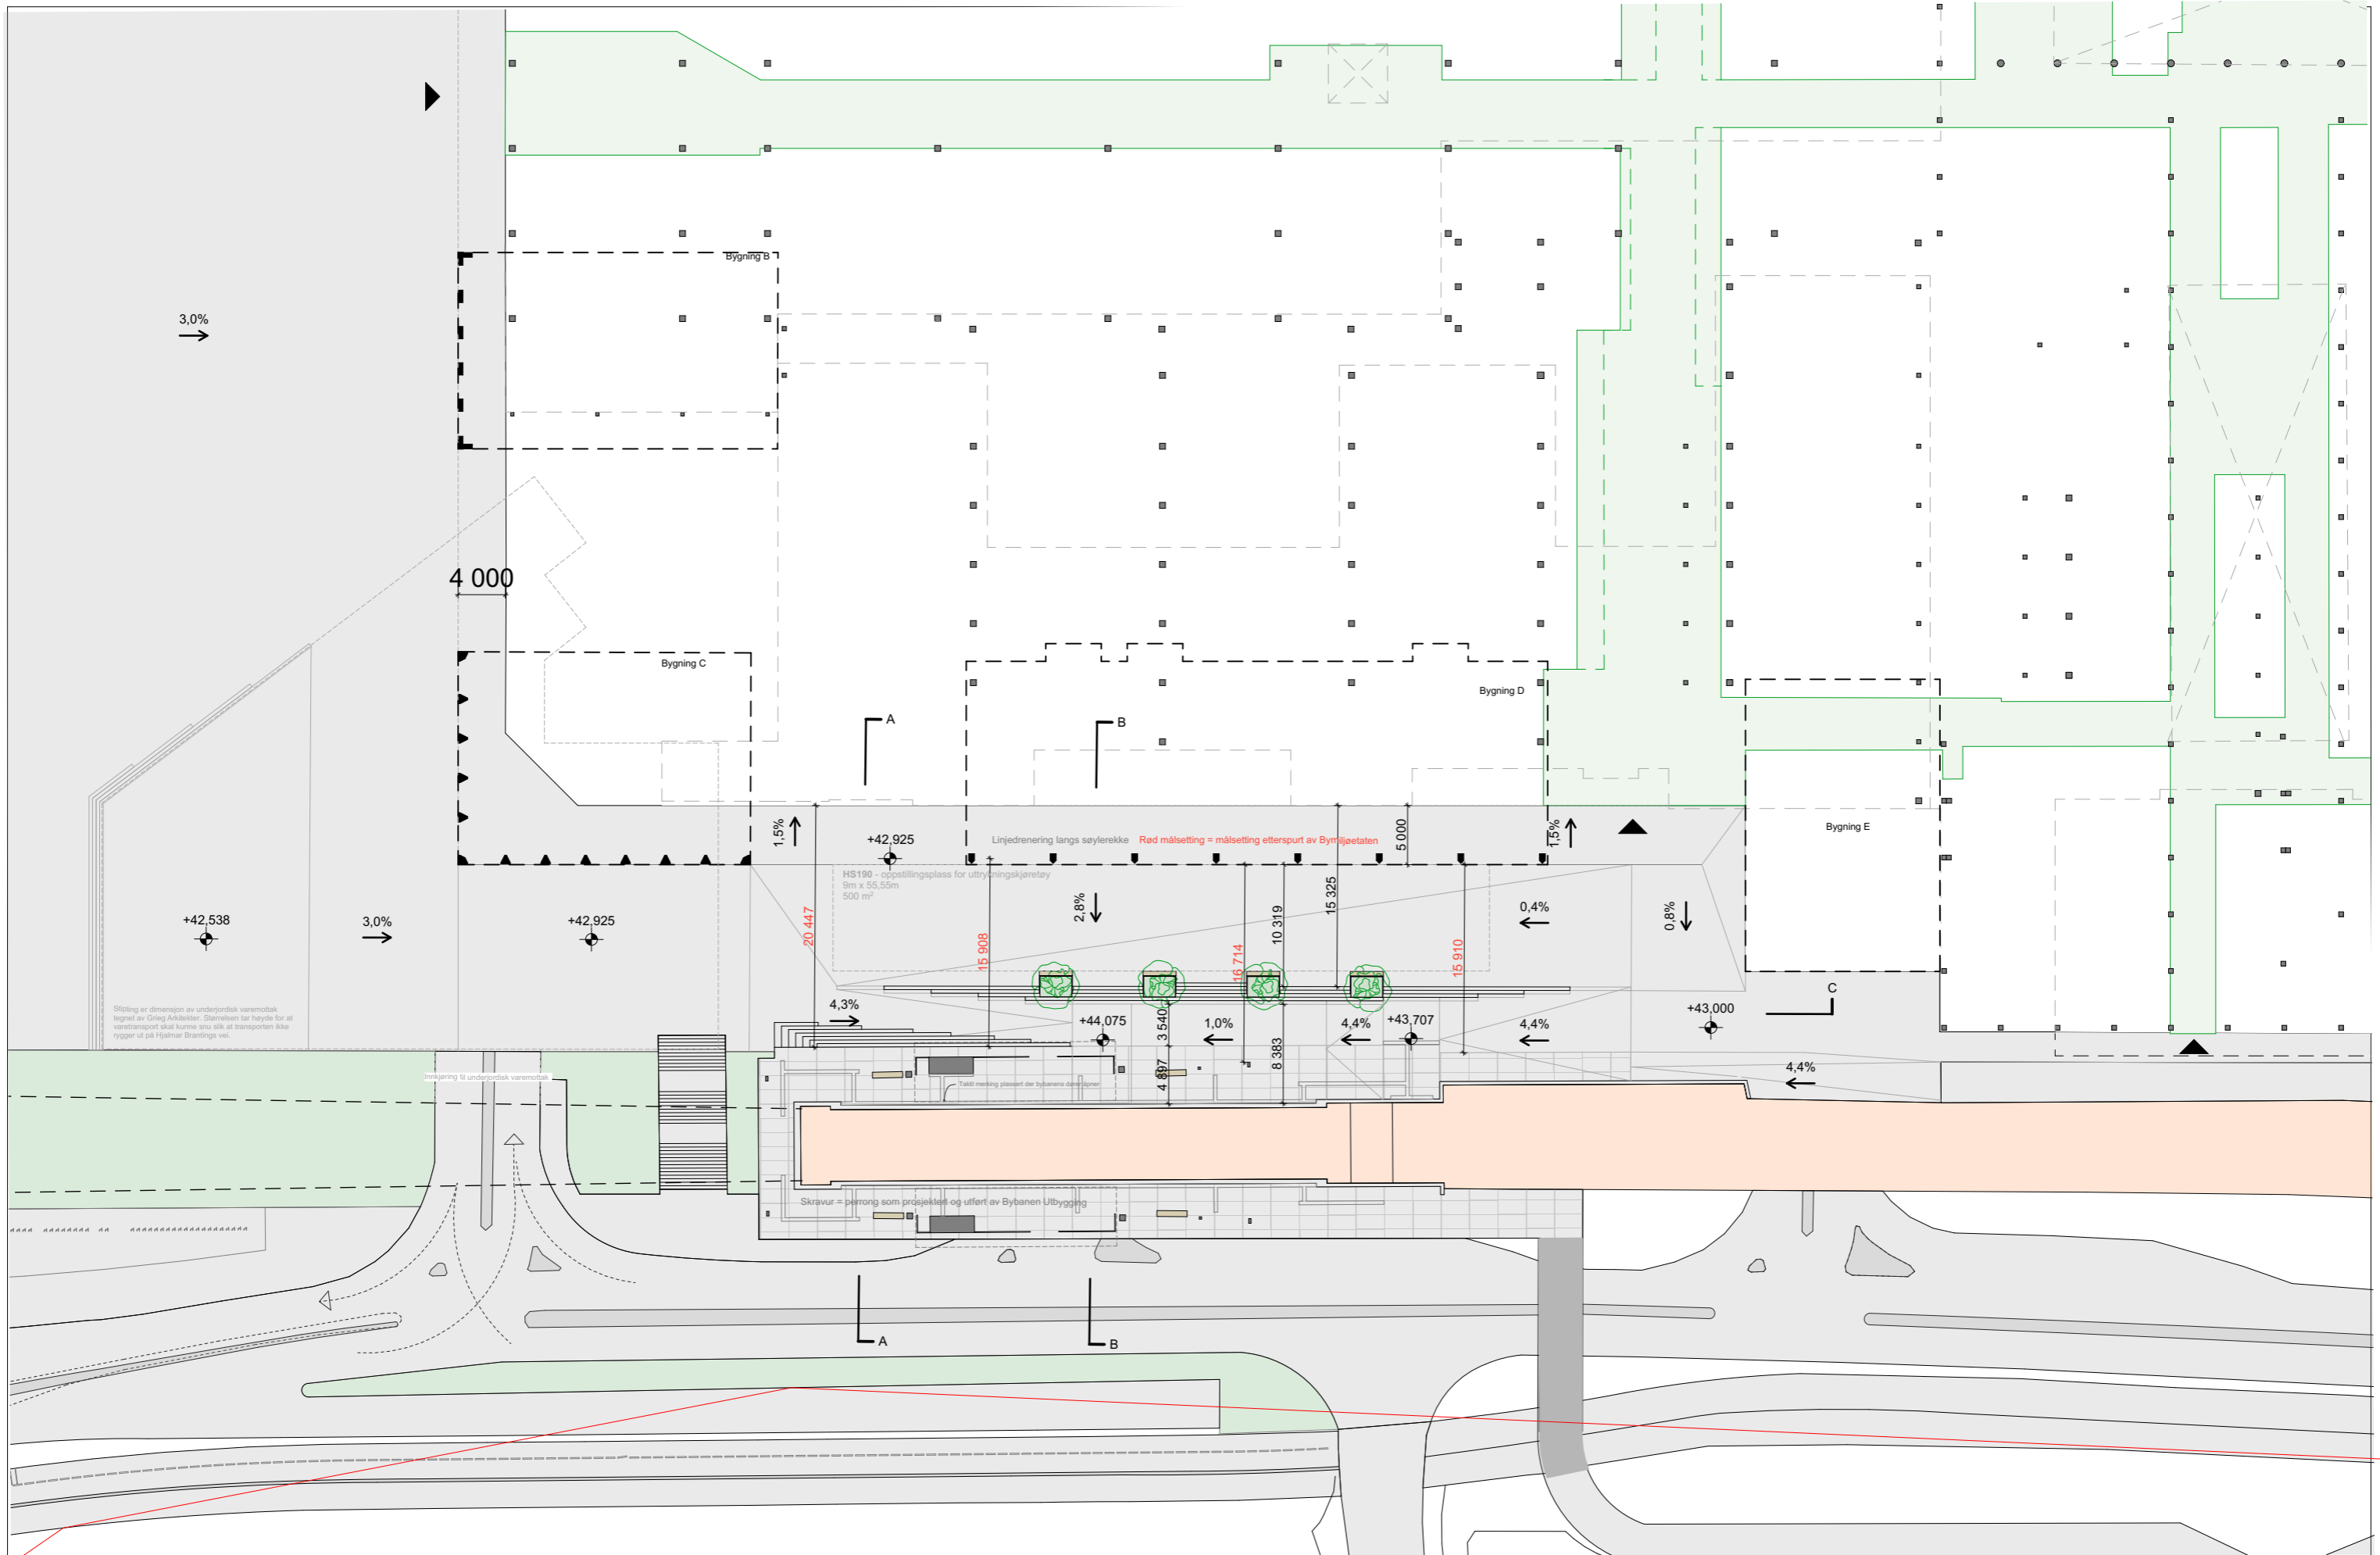


Stilling er dimensjon av underjordisk varemottak tegnet av Grieg Arkitektur. Størrelsen tar høyde for at varetransport skal kunne snu slik at transporten ikke rygger ut på Hjalmar Brantingvei.


Innskjerping til underjordisk varemottak


Taktil merking plassert der bybanens demping


Skråvrur = pårøring som prosjektert og utført av Bybanen Utbygging


Ansvarlig søker / ARK 	Mad Bergen AS Rosenkrantzgaten 12, 5003, Bergen Telefon: 402 45 498 E-post: post@mad.no	Prosjekt Oasen	G.nr.	Dato	Tiltakshaver	Tegning Bygulv bybane Fase Områdeplan / detaljregulering	Tegningsnr. A 10 07 Rev. xxx
			B.nr.	Mål	Tegn.		
			240	1:500	MT		

SM. MR OK. MR

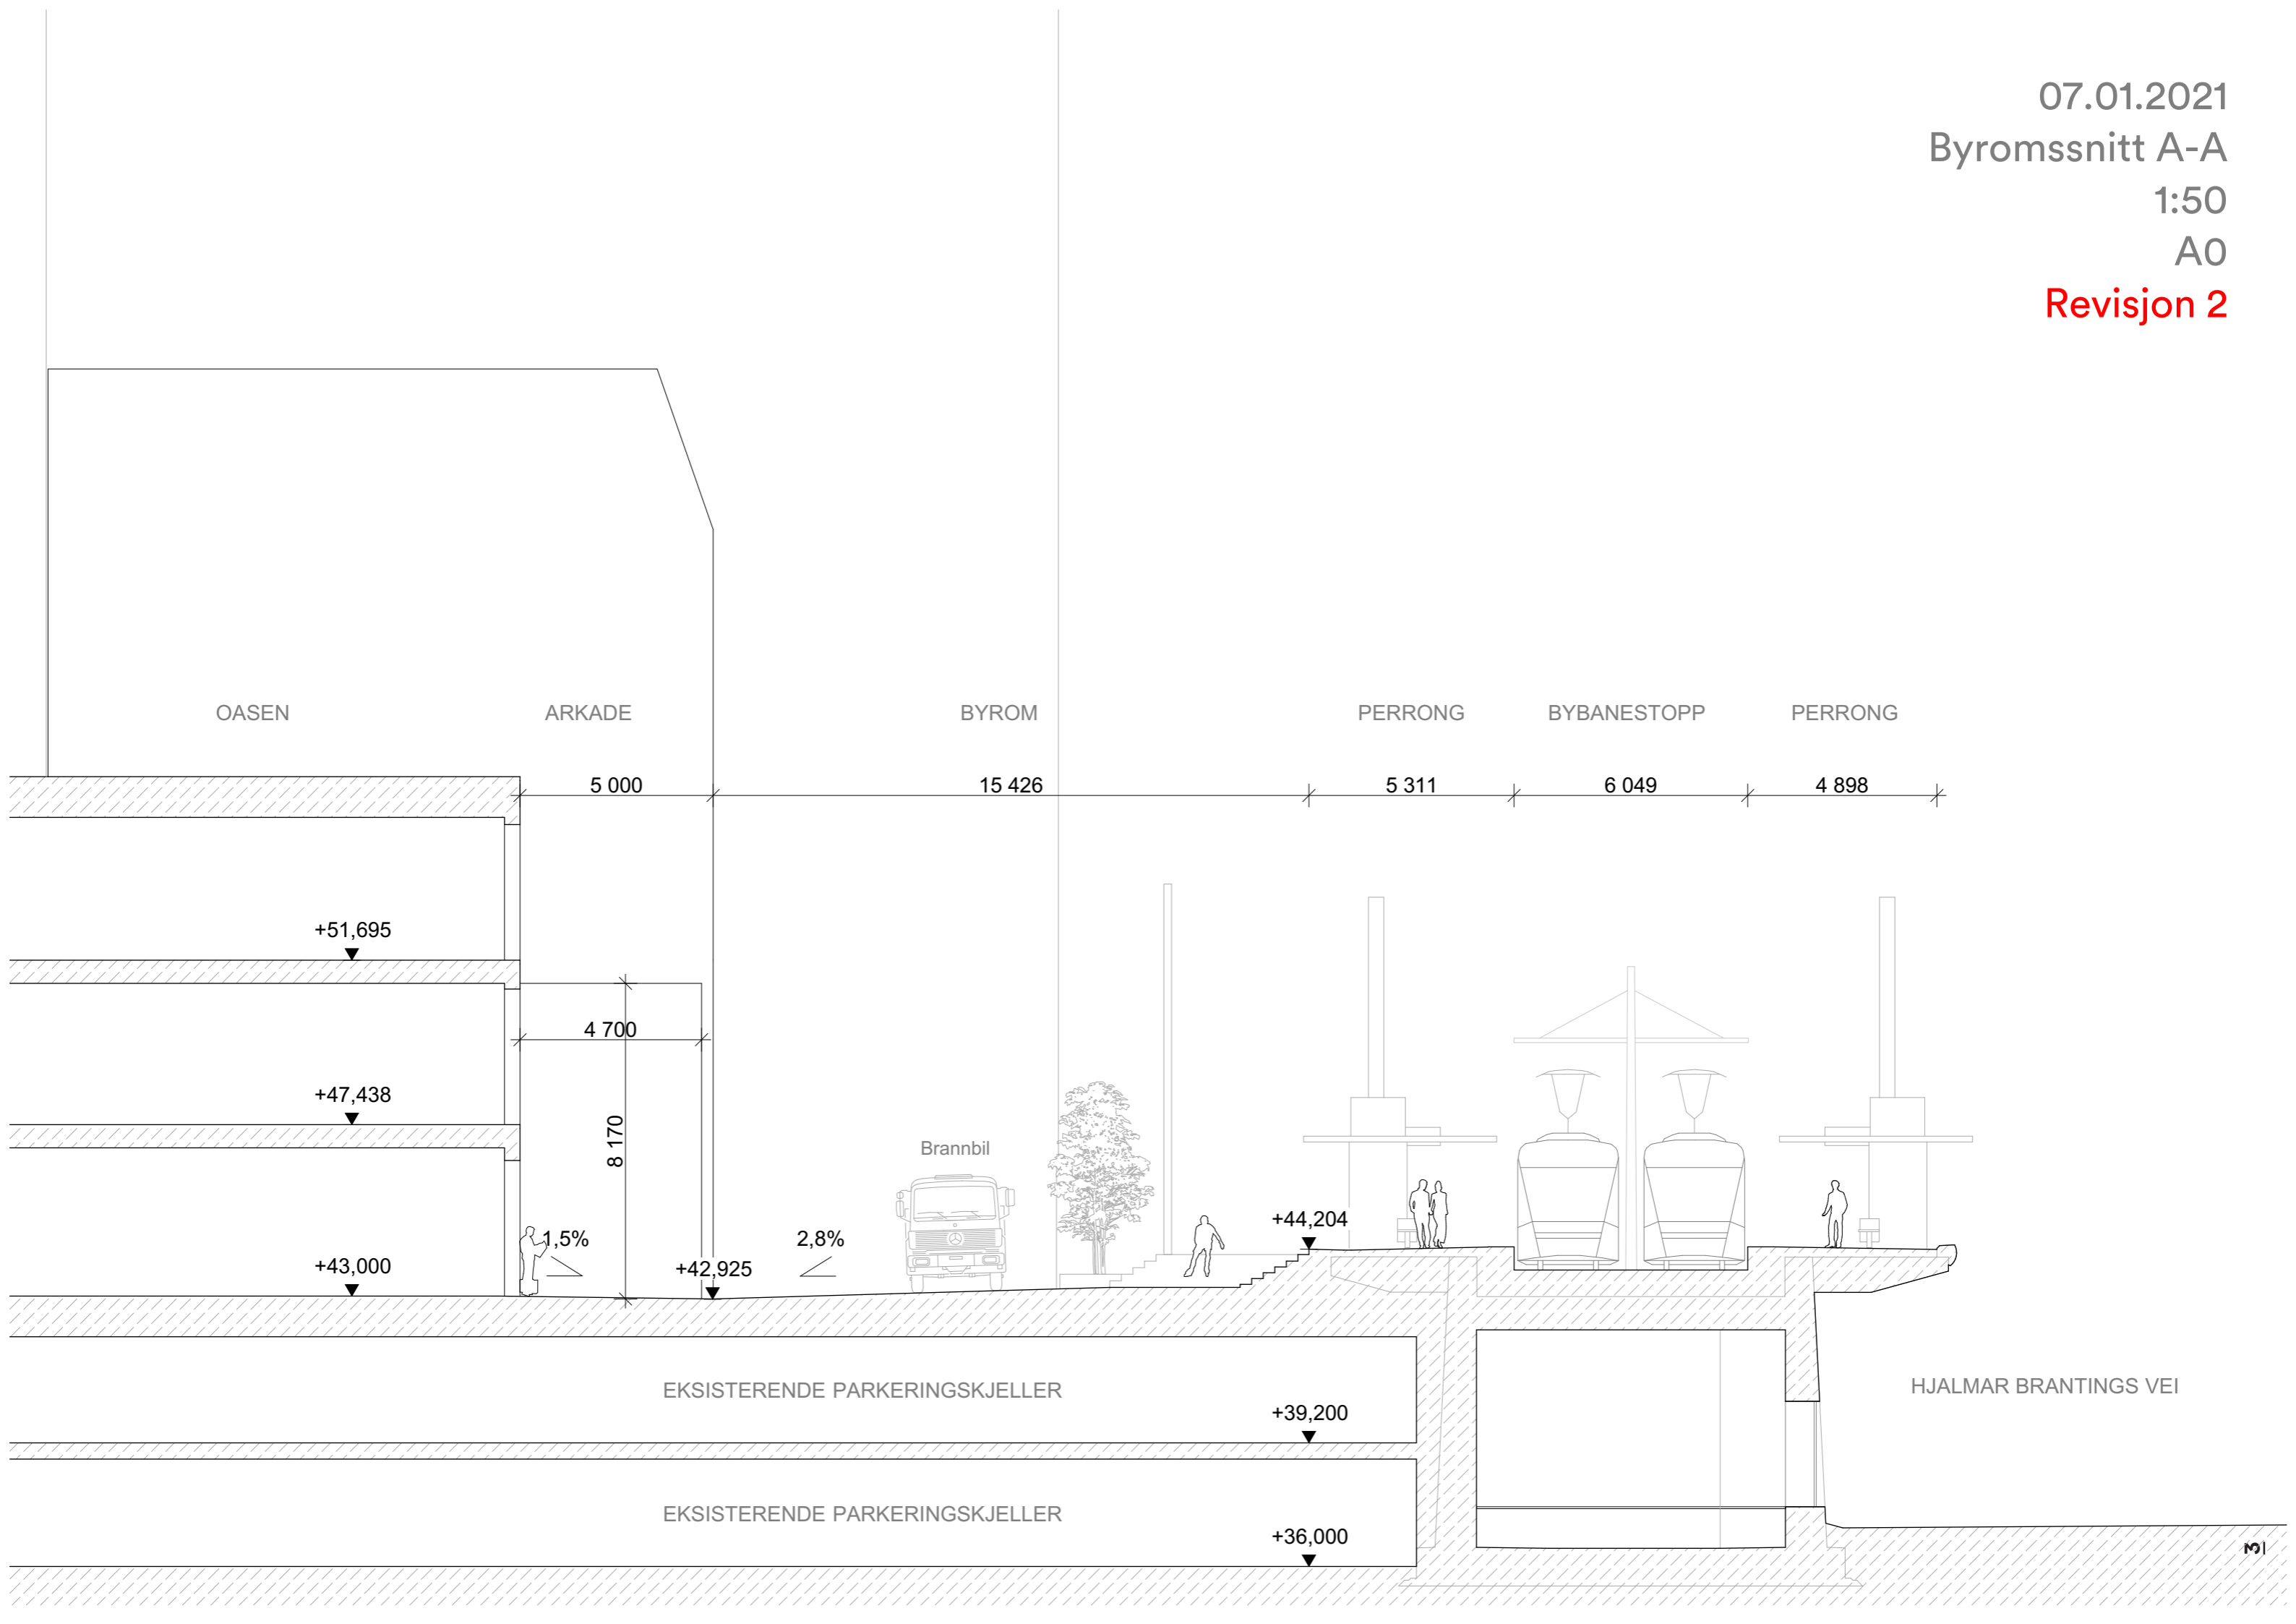

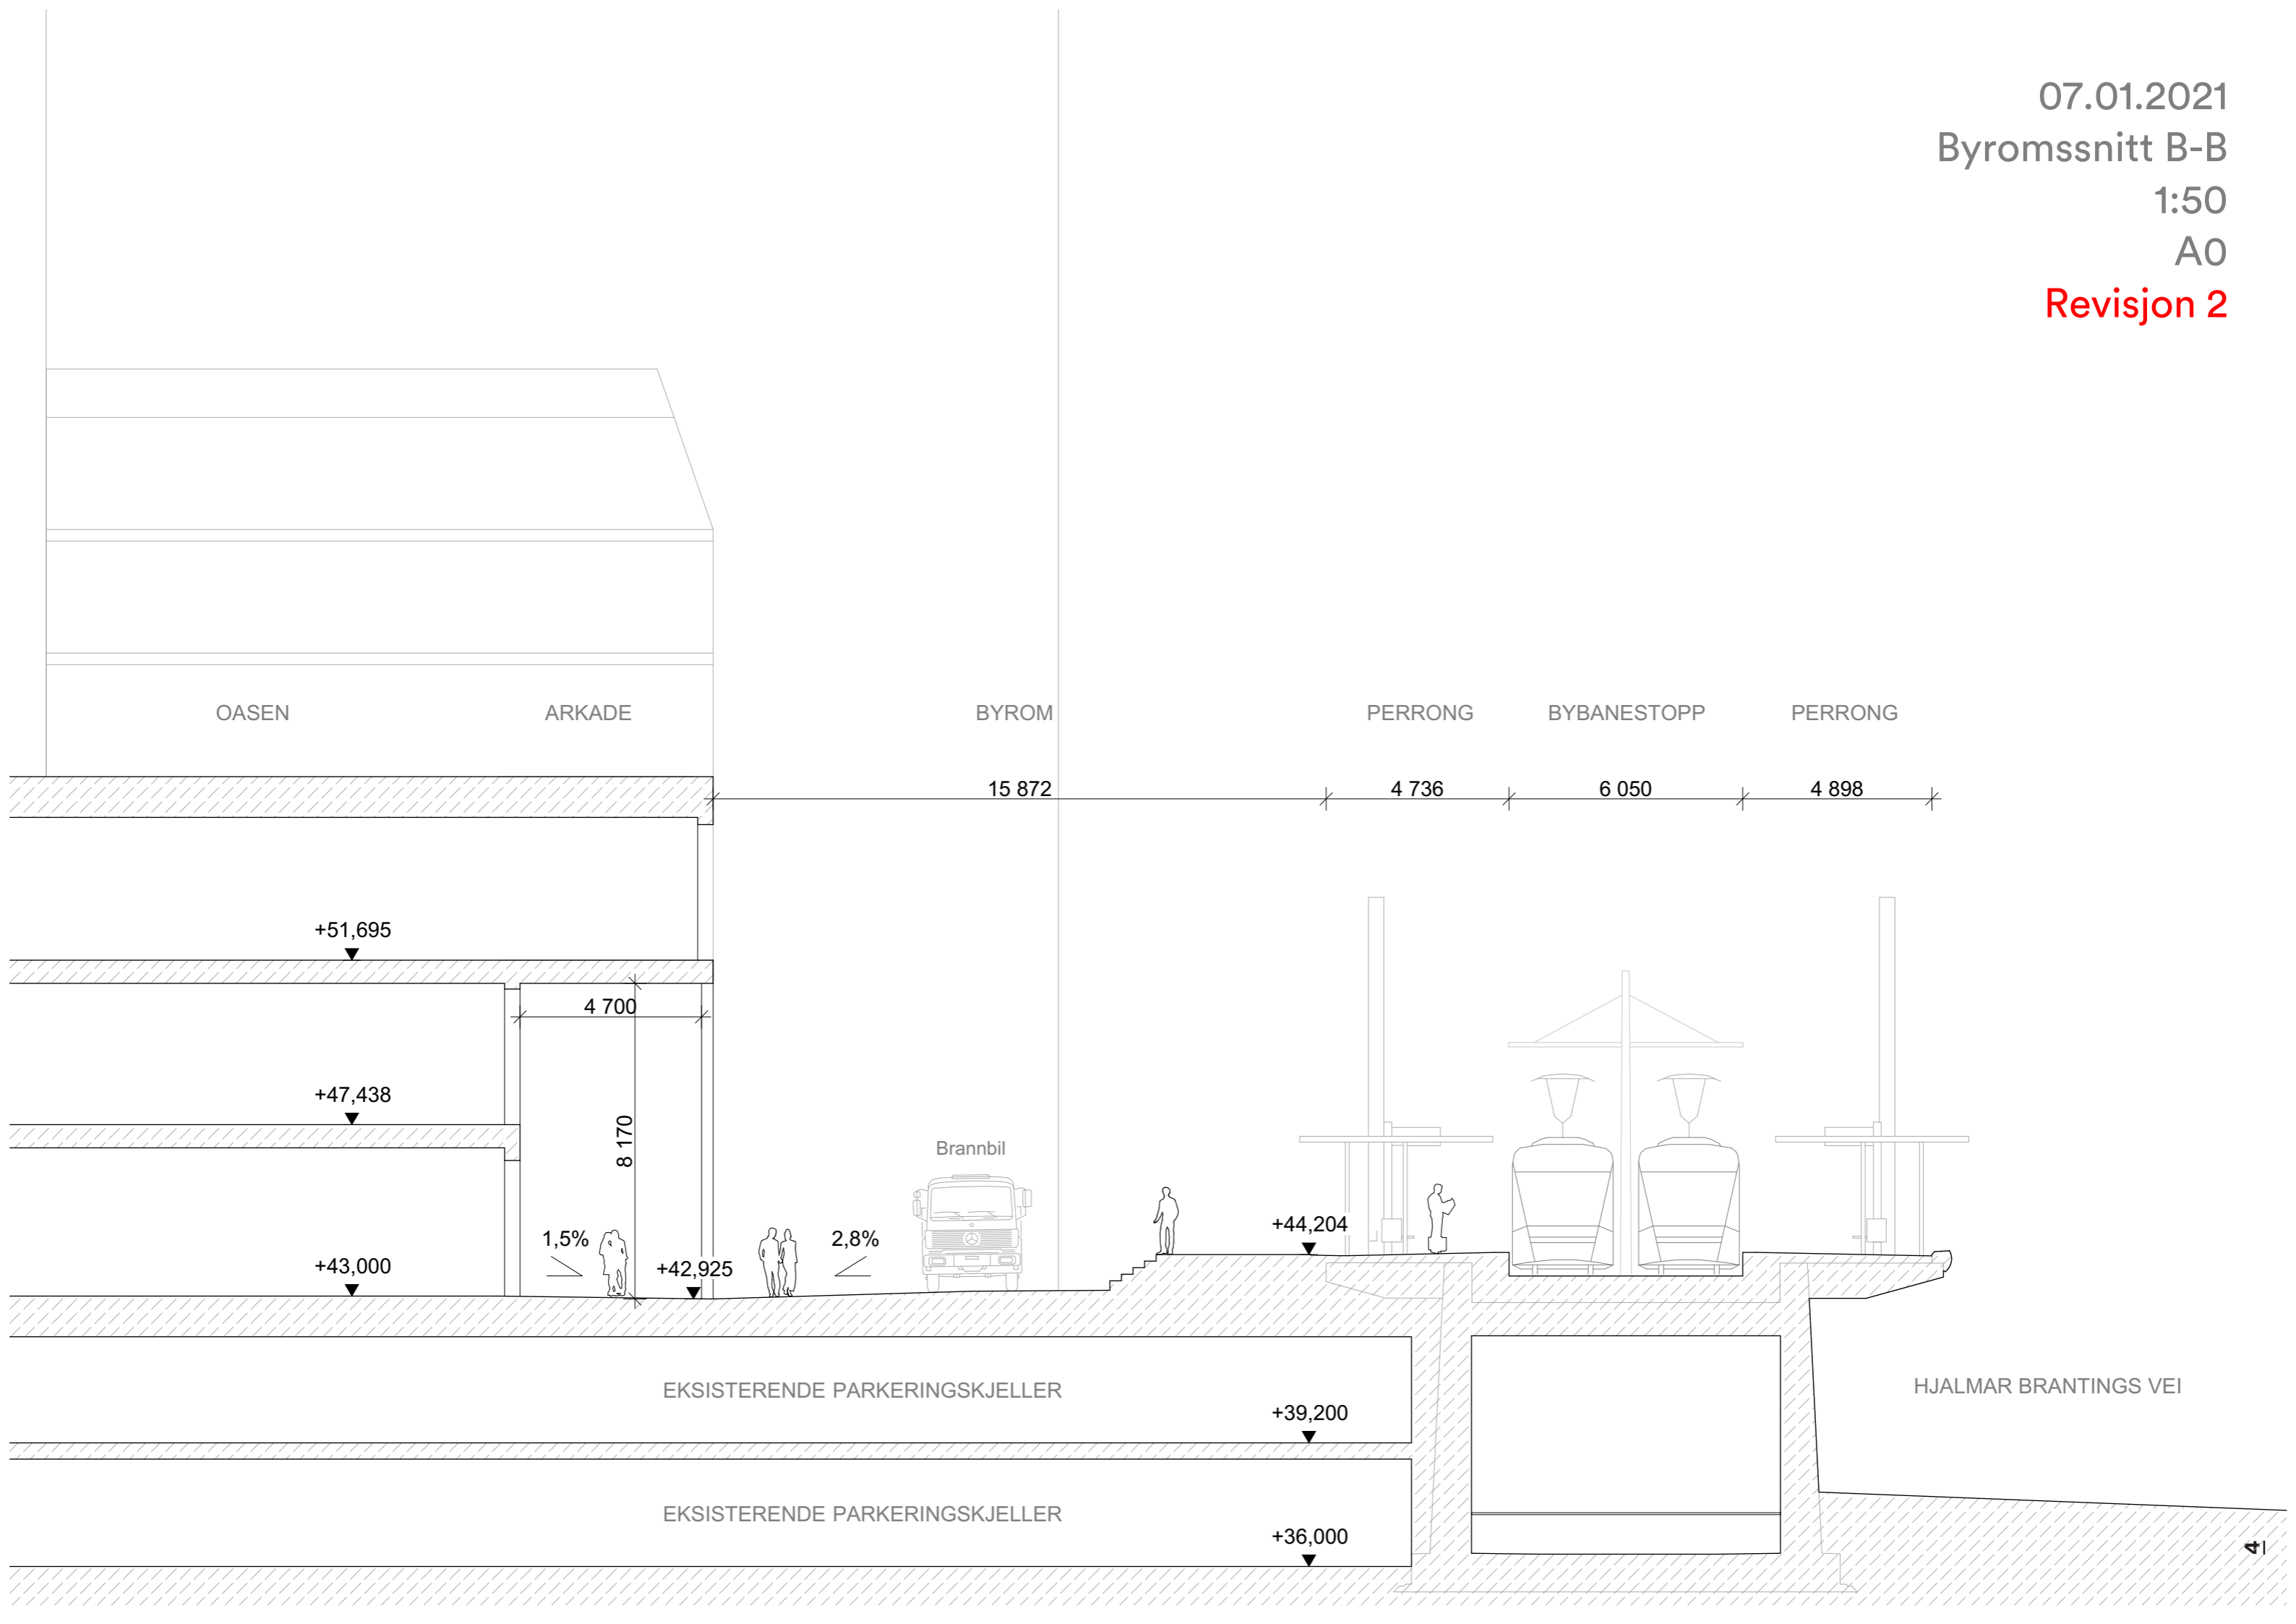

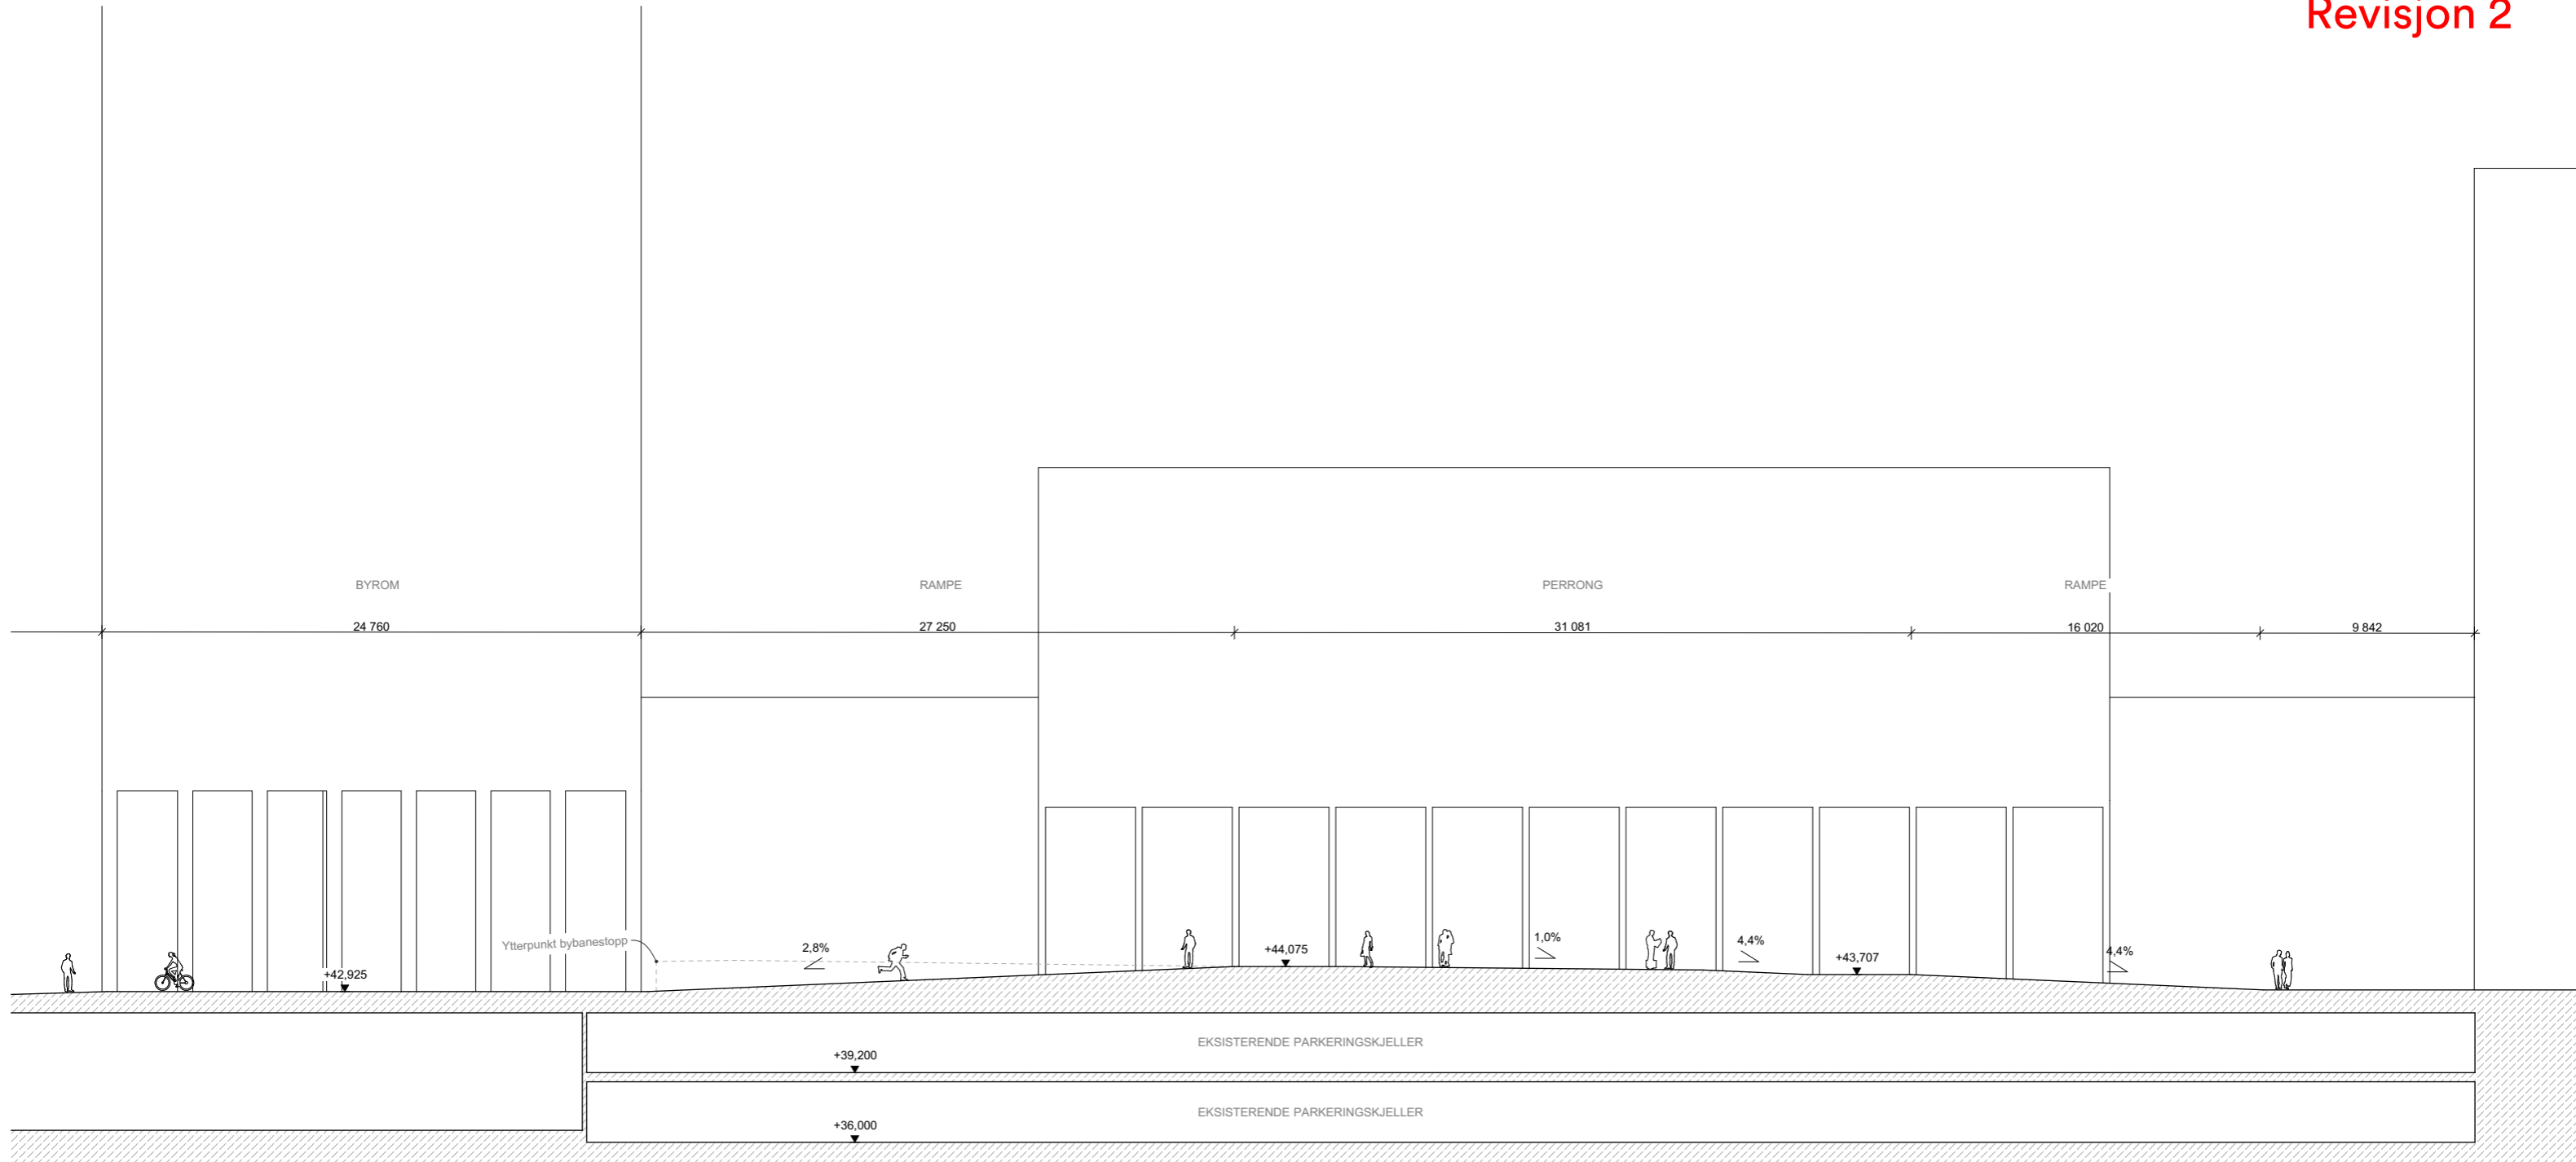

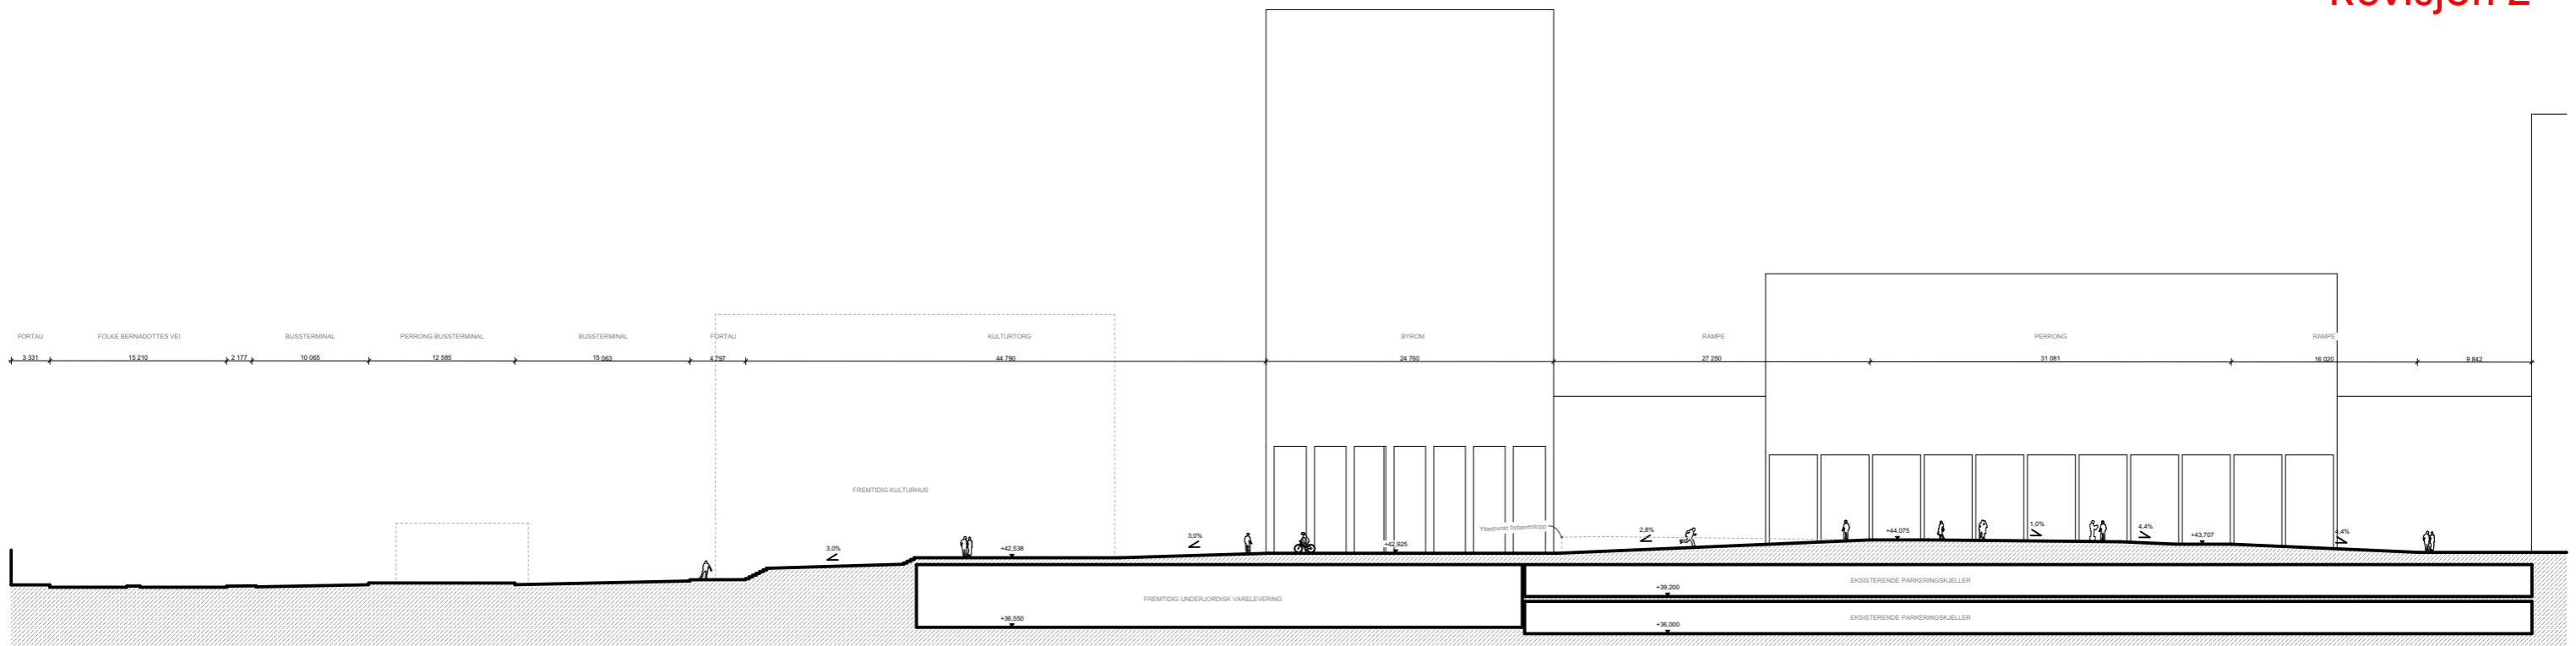

Snitt angitt med rød stiplet strek



Project contact  
Maxime Rousse  
+47 942 11 091  
mr@mad.no