

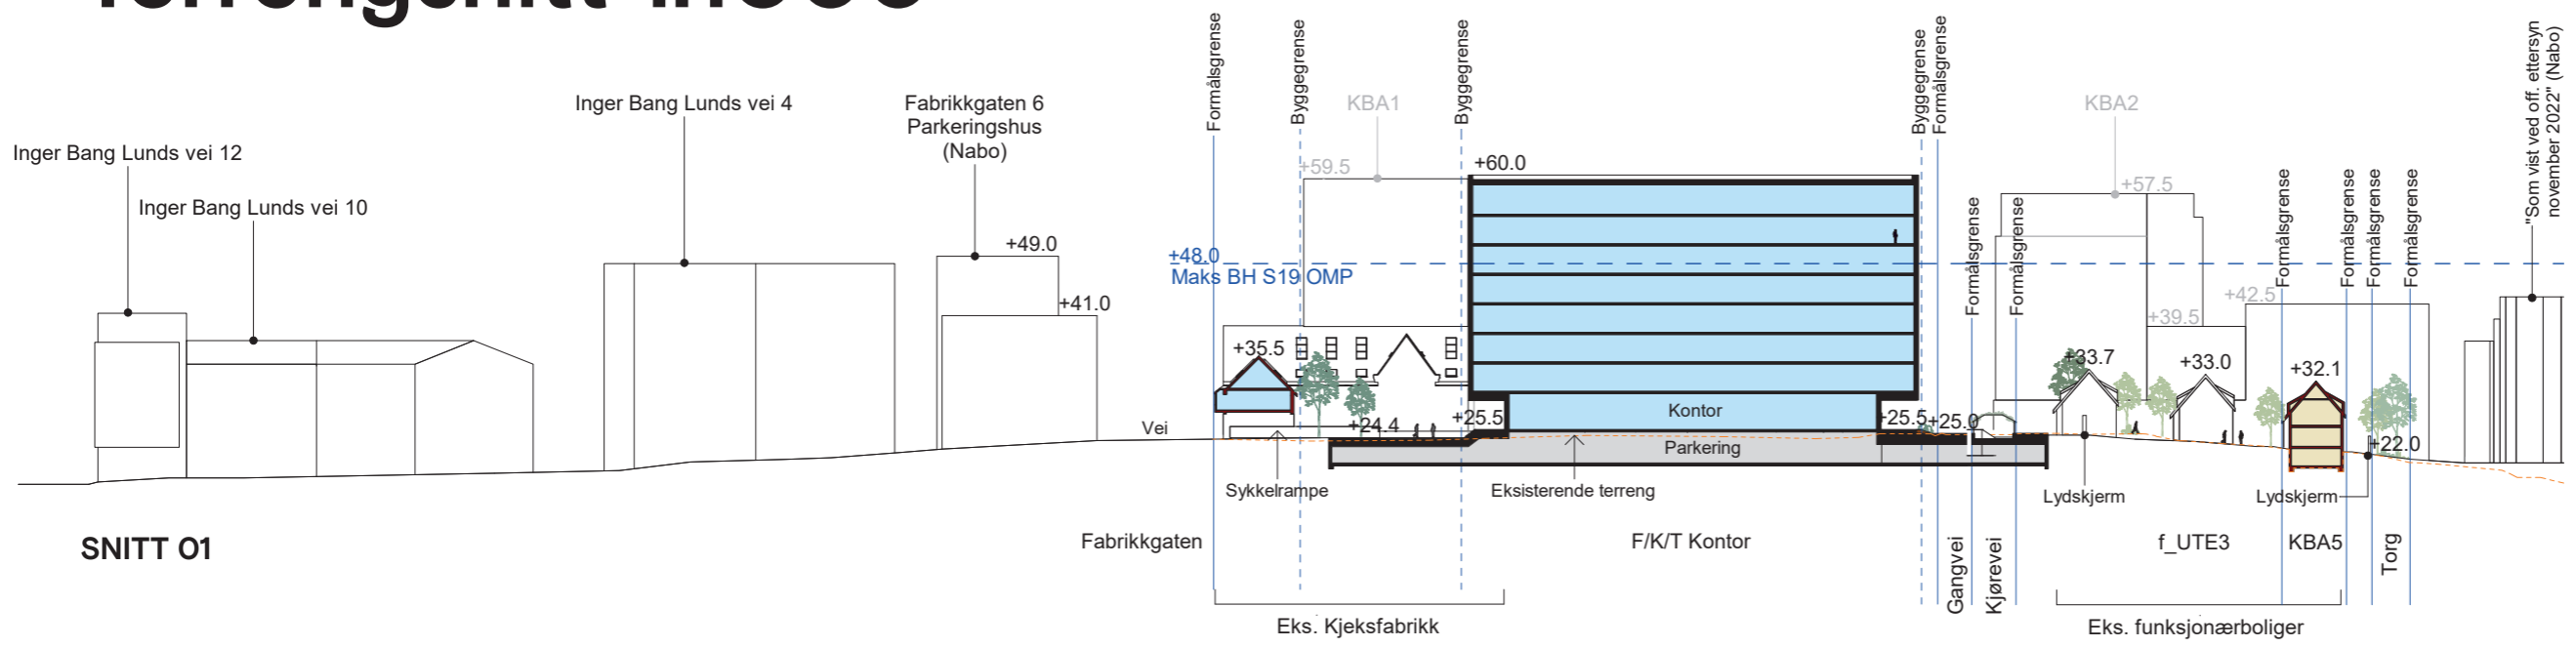



# Terrengsnitt 1:1000

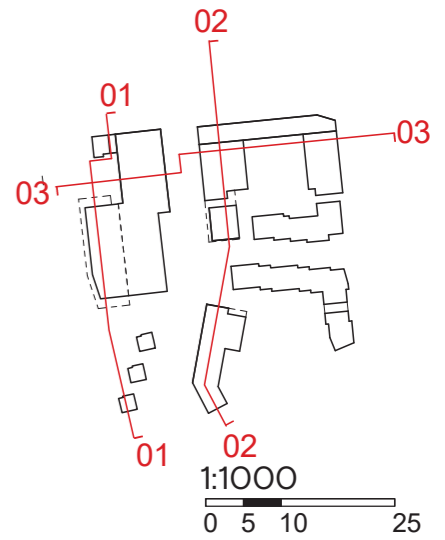

SNITT 01

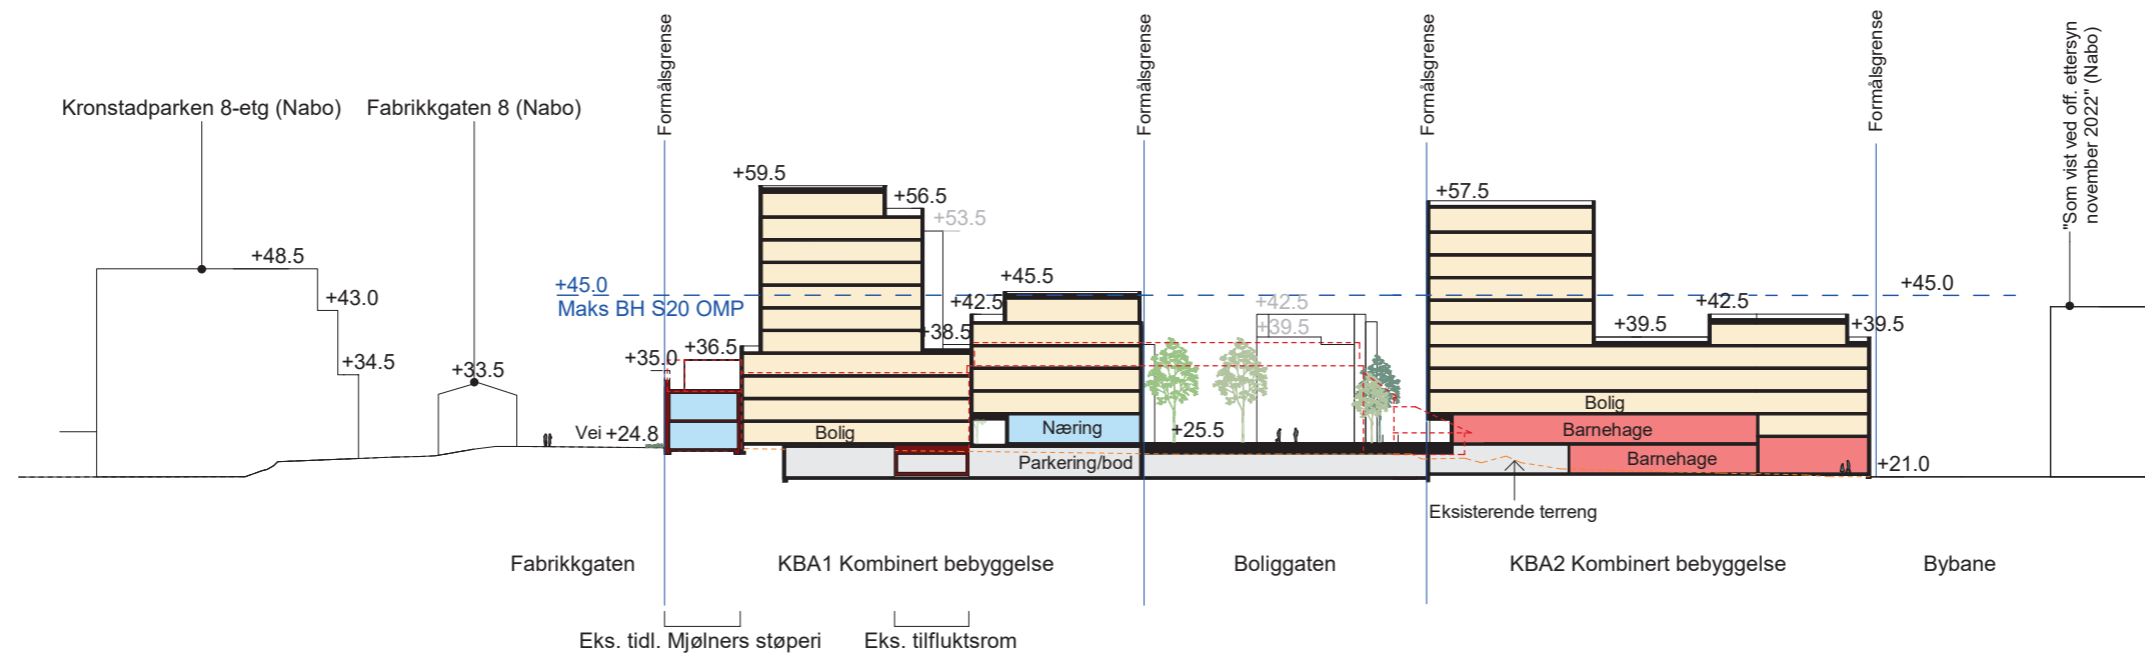

SNITT 02



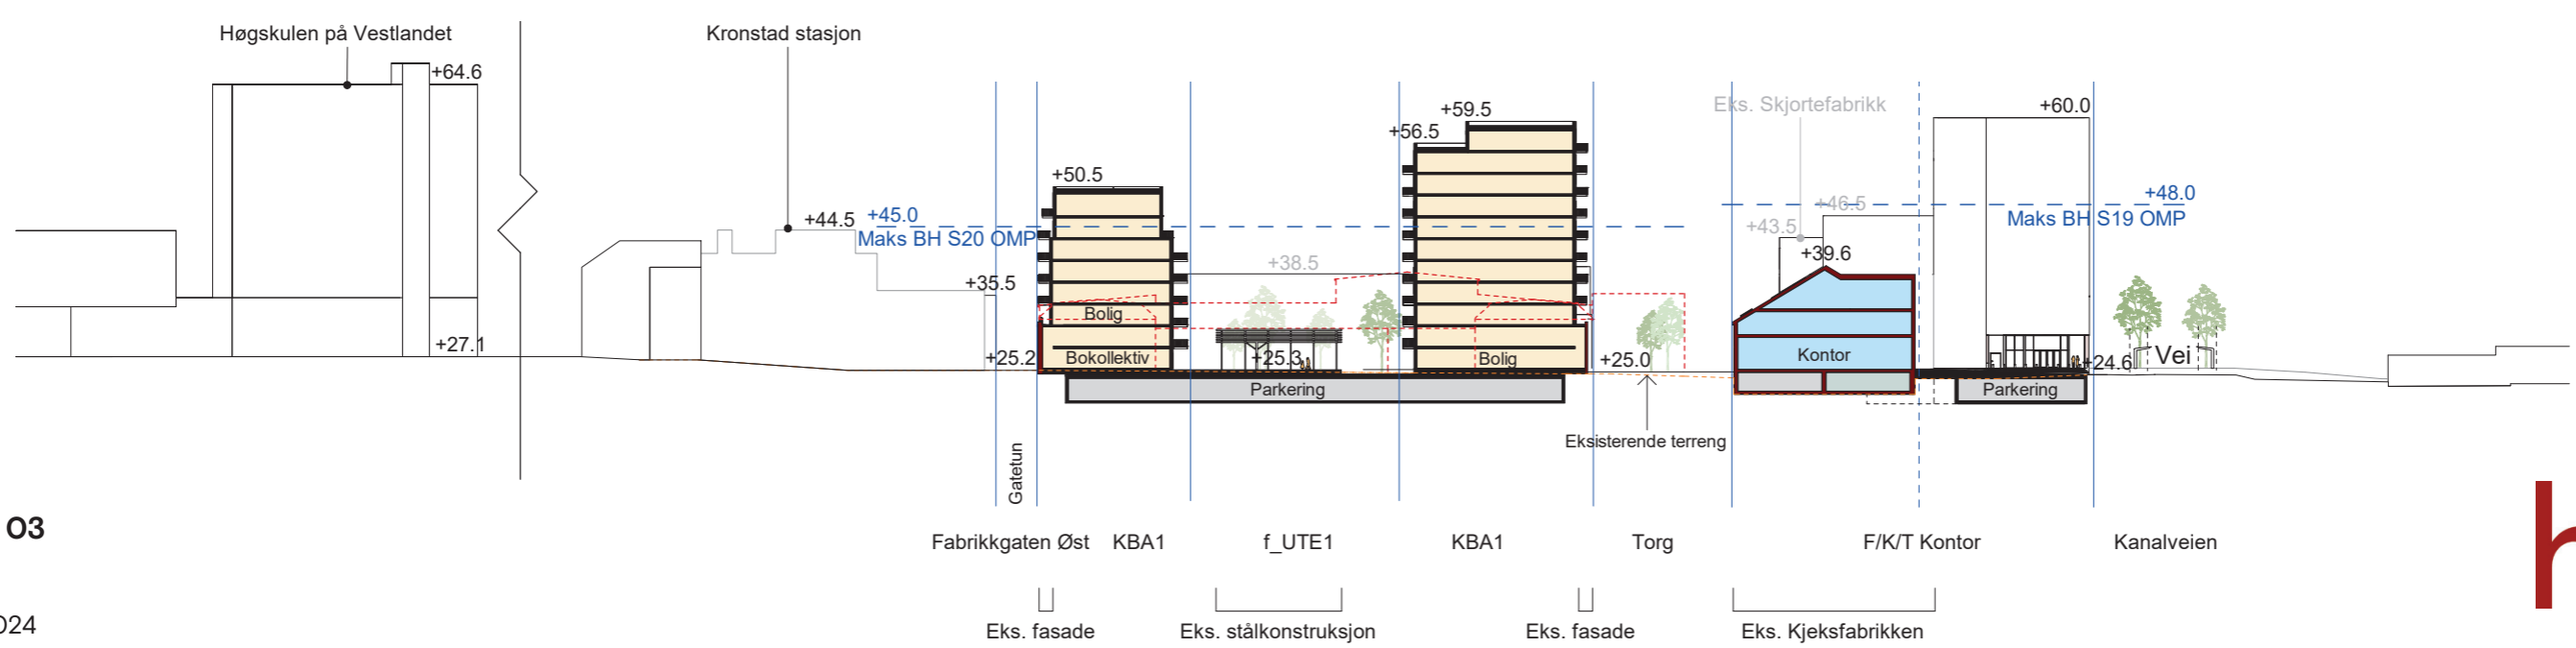


SNITT 03

# Snitt 1:600

SNITT AA

LENGDESNITT S19: KJEKSFABRIKKEN - NYTT KONTORBYGG - FUNKSJONÆRHAGEN

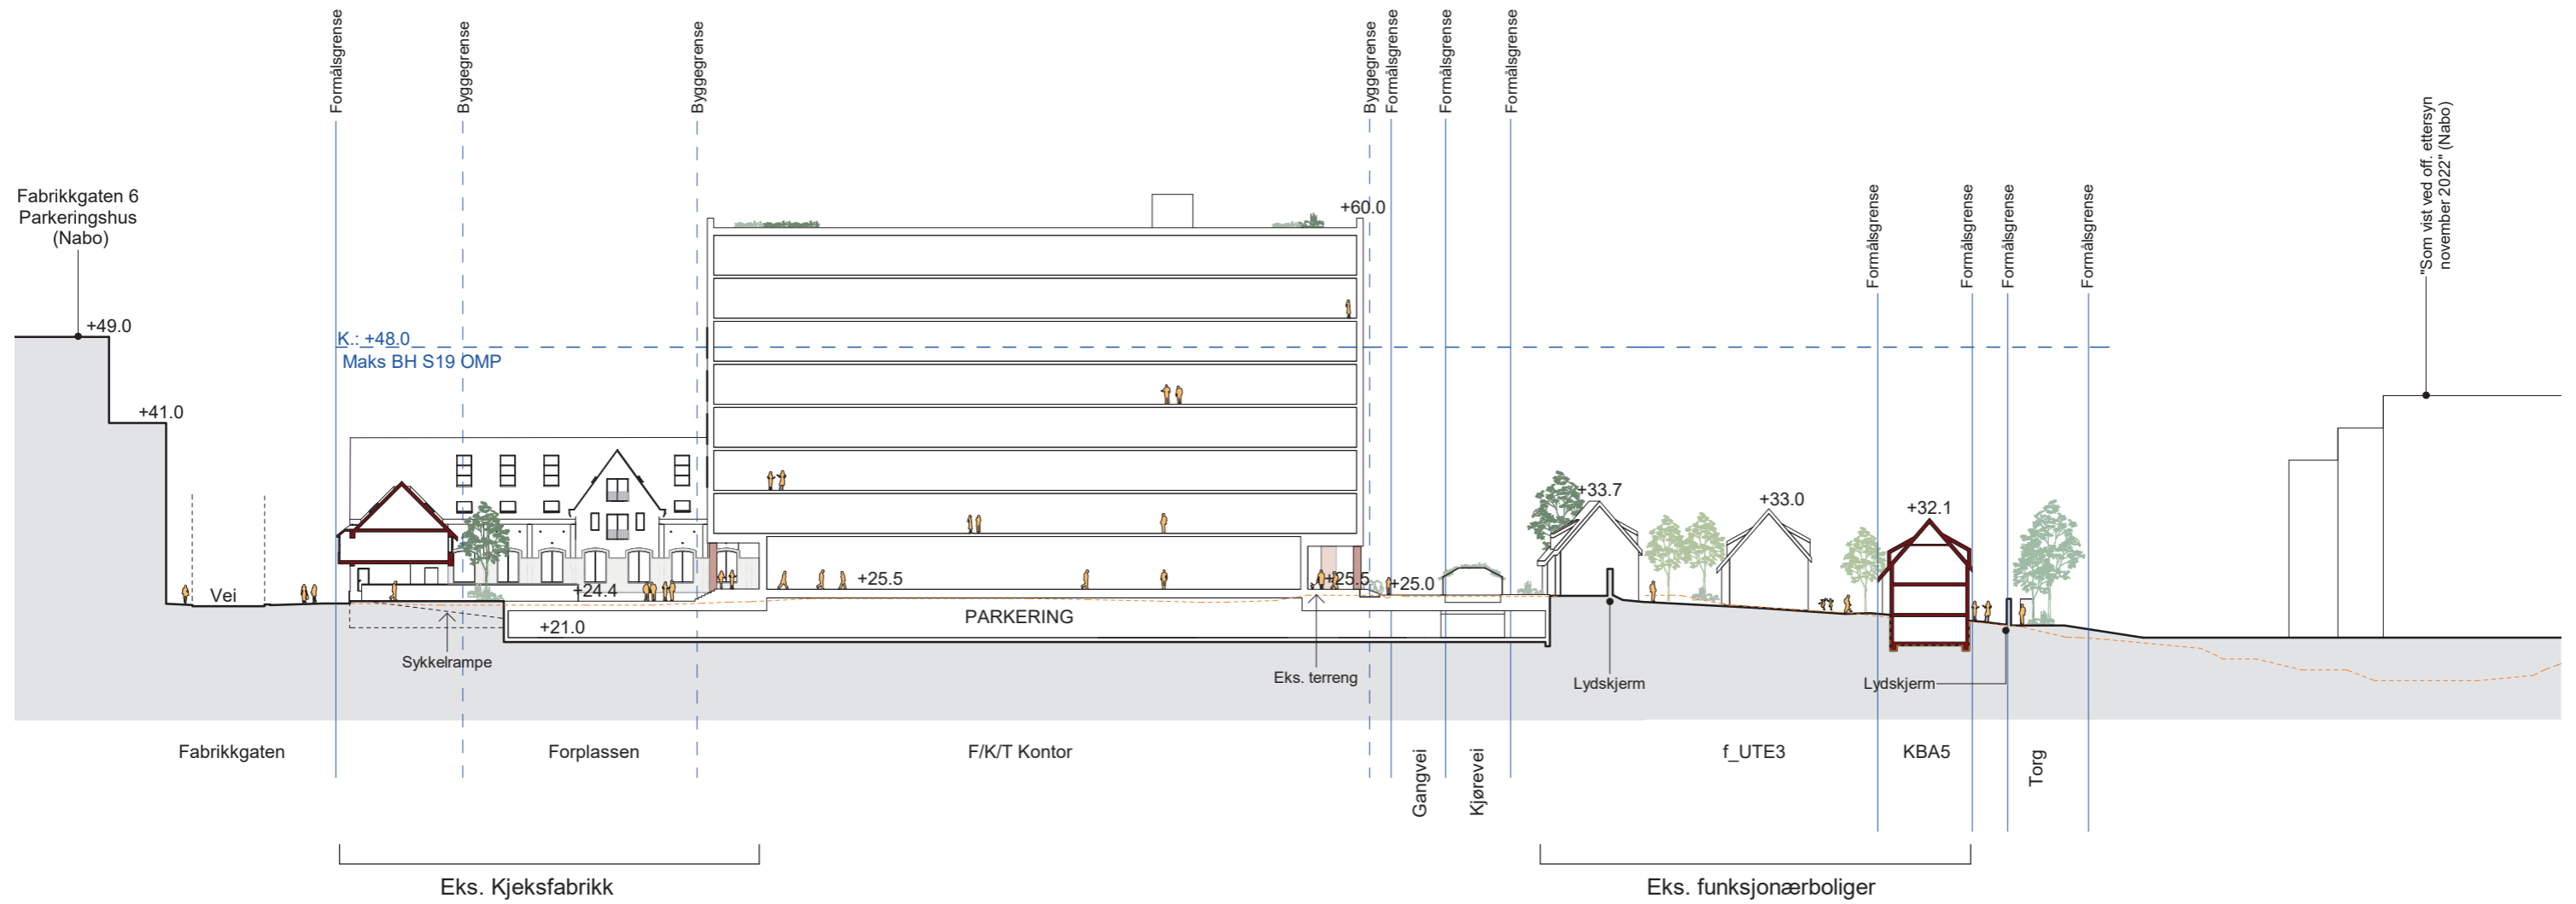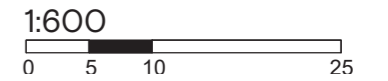
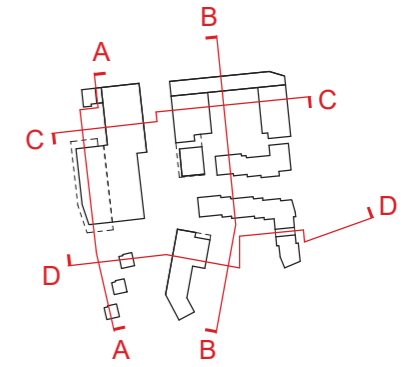


"Som vist ved off. ettersyn november 2022" (Nabo)

# Snitt 1:600

SNITT BB



LENGDESNITT S20: MINDEHAGEN - BOLIGGATEN - STØPERIET

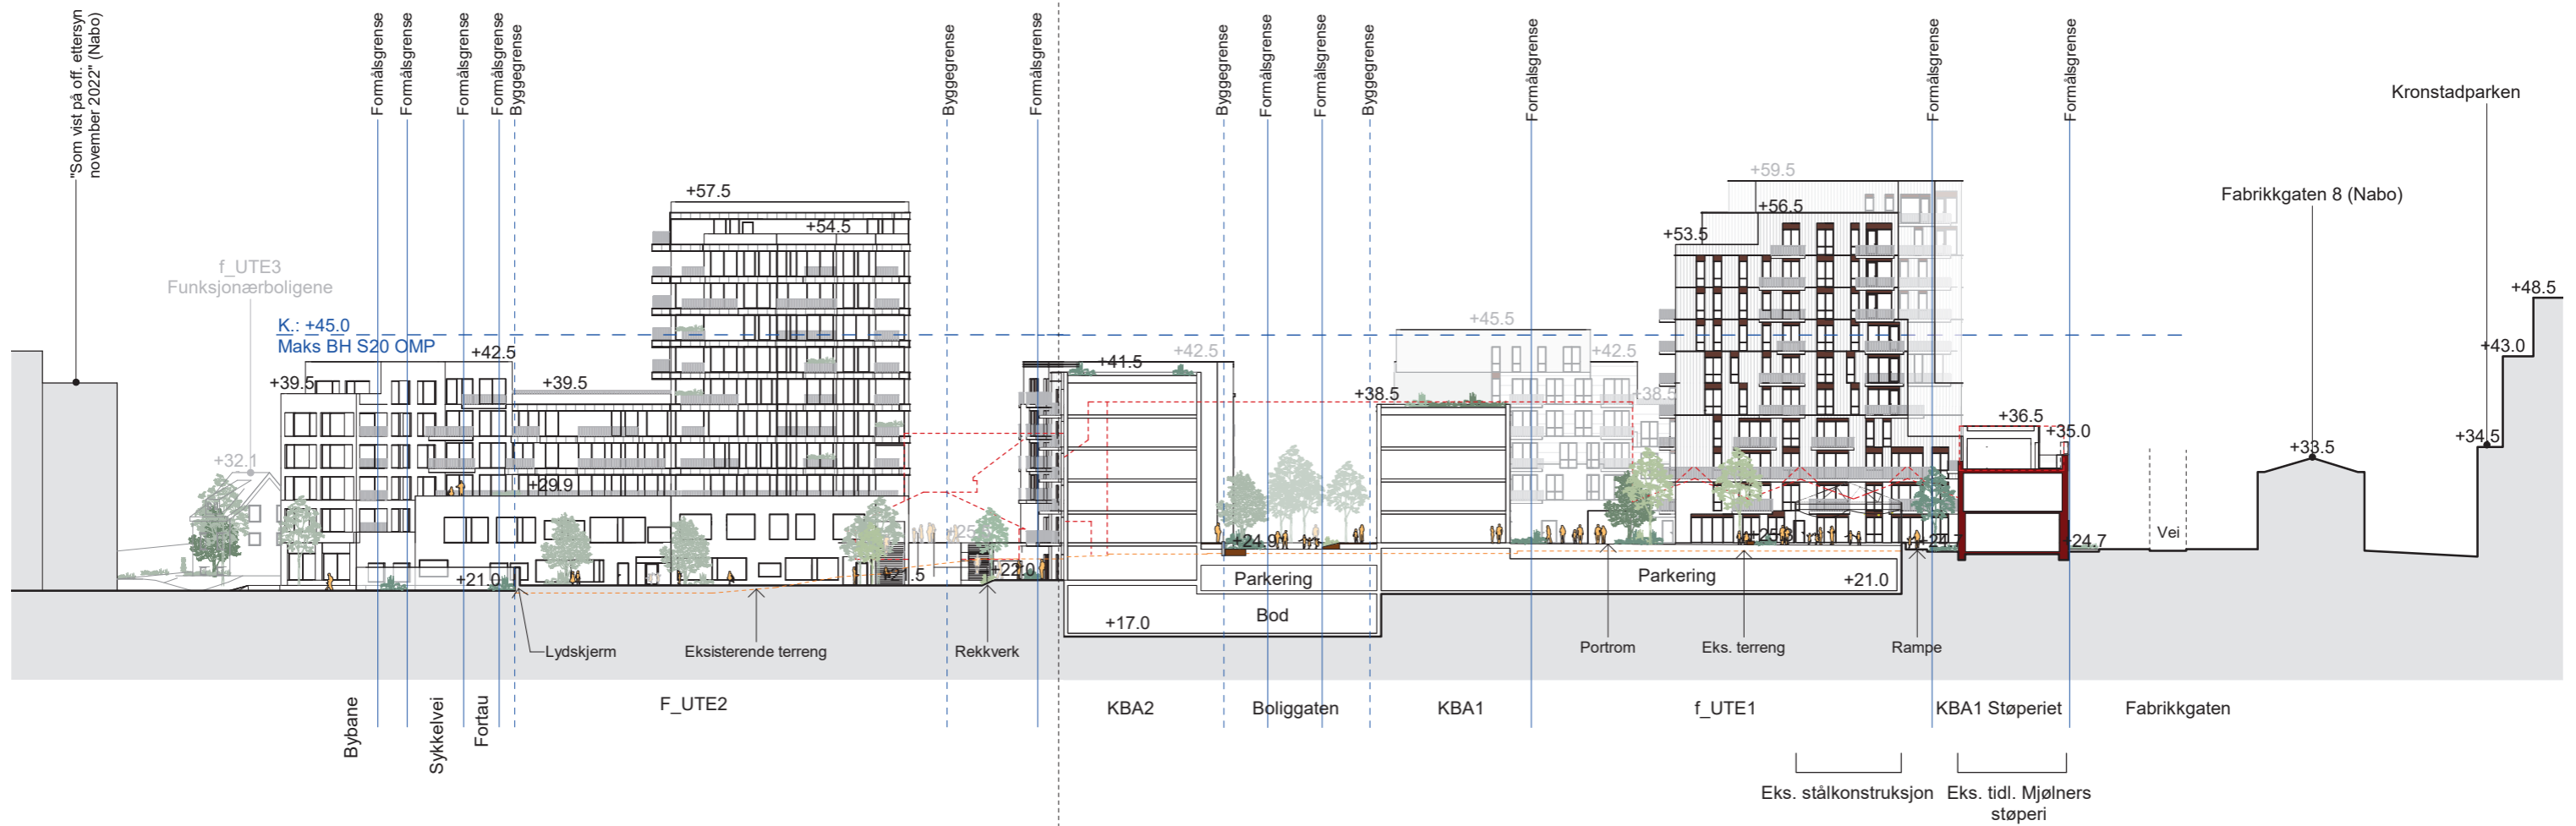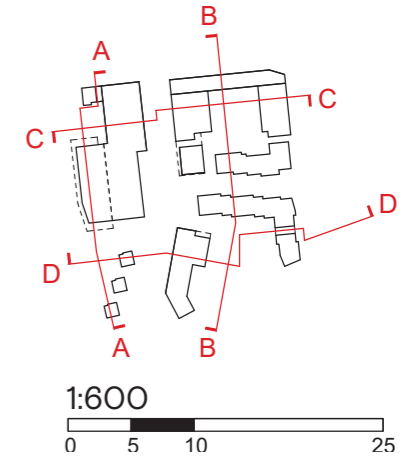

# Snitt 1:600

SNITT CC




TVERRSNITT S20 OG S19: FABRIKKGATEN ØST - STØPERIET - FABRIKKALLMENNINGEN - KJEKSFABRIKKEN - FORPLASSEN

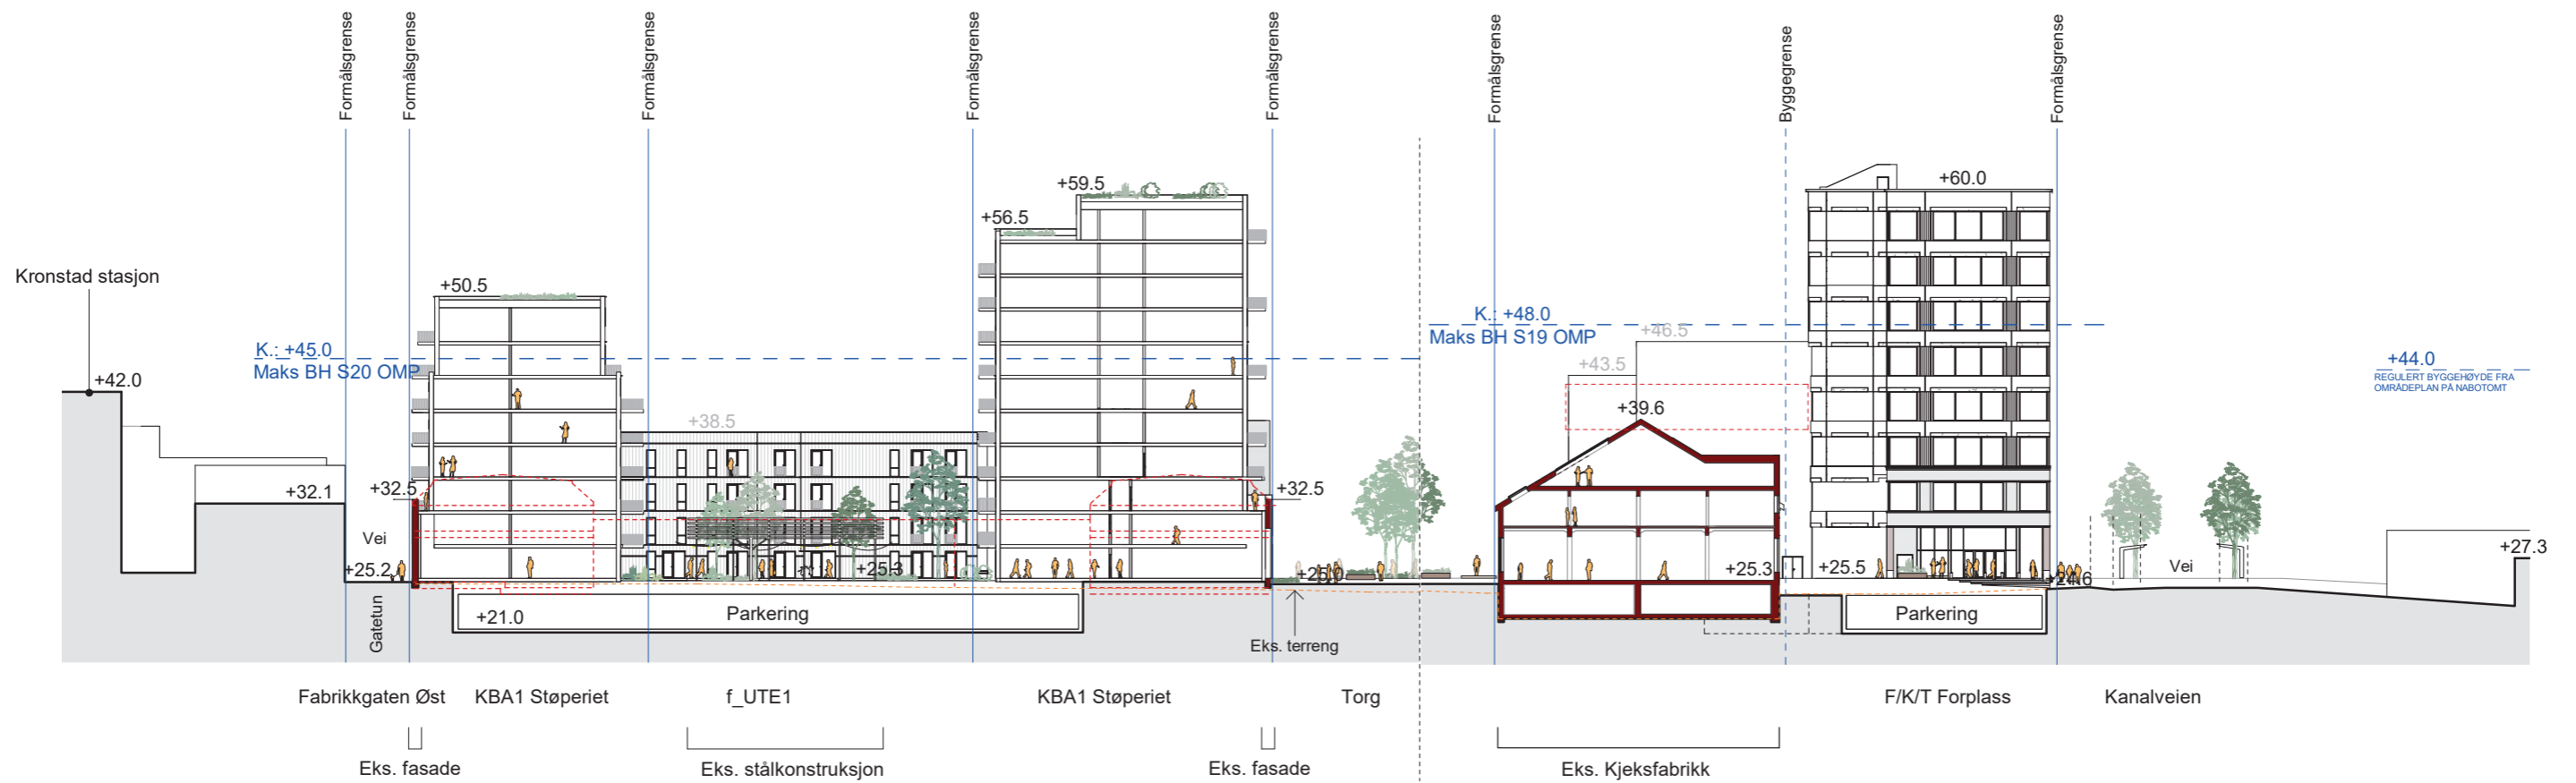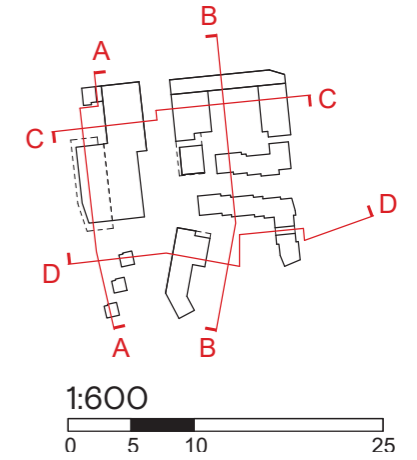

# Snitt 1:600

SNITT DD


TVERRSNITT S20: NY BOLIGBEBYGGELSE MOT KROHNHAUGEN

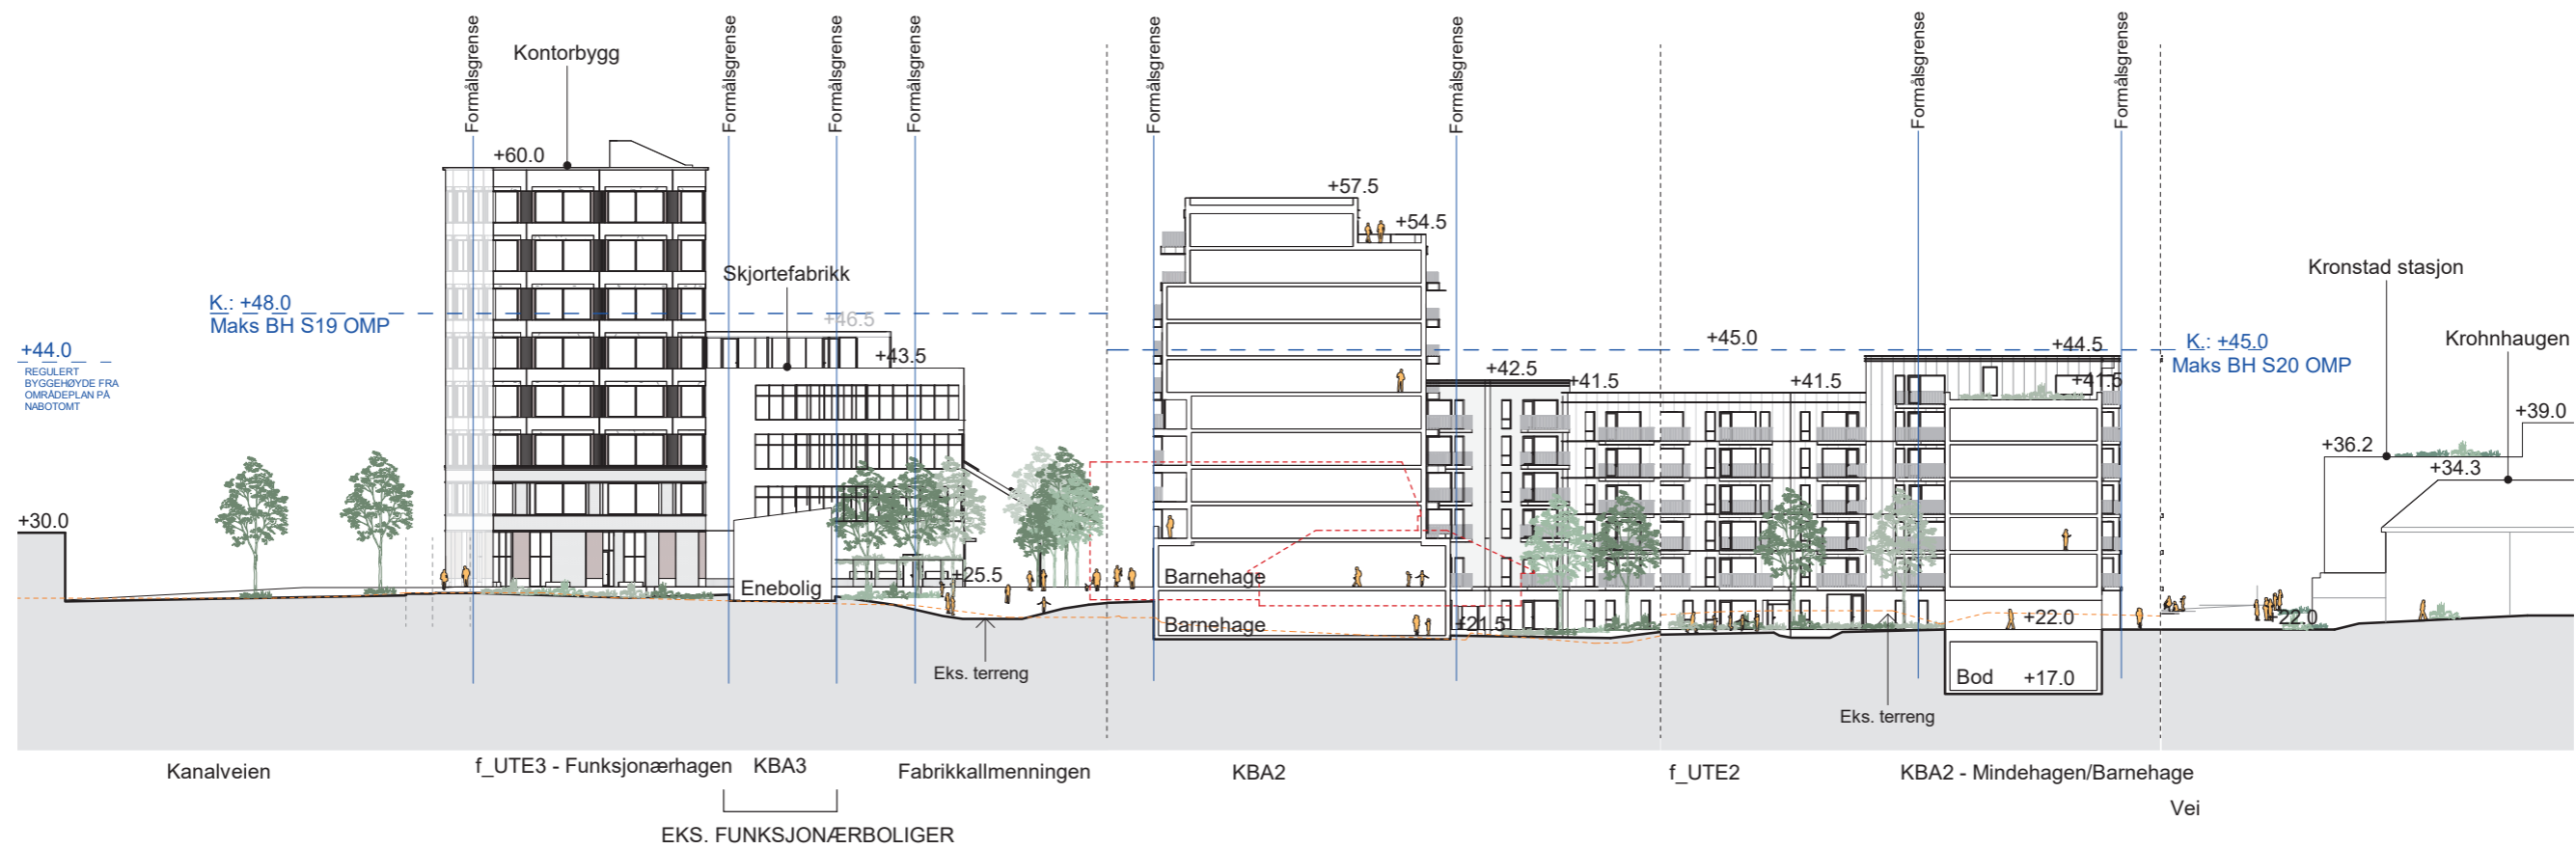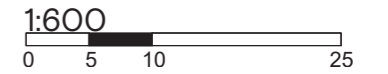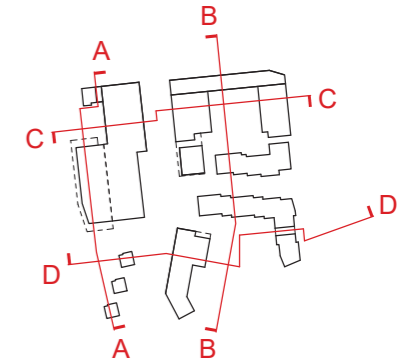

# Oppriss

MÅLESTOKK 1:600



FASADE AA

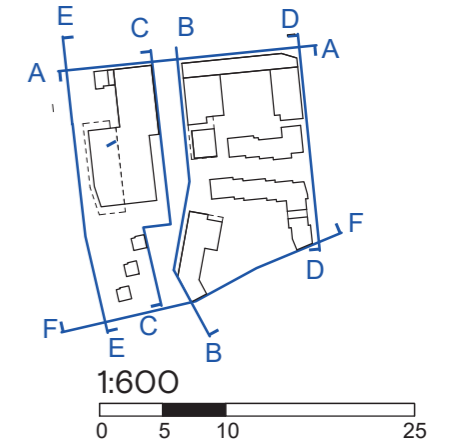

# Oppriss

MÅLESTOKK 1:600



FASADE BB

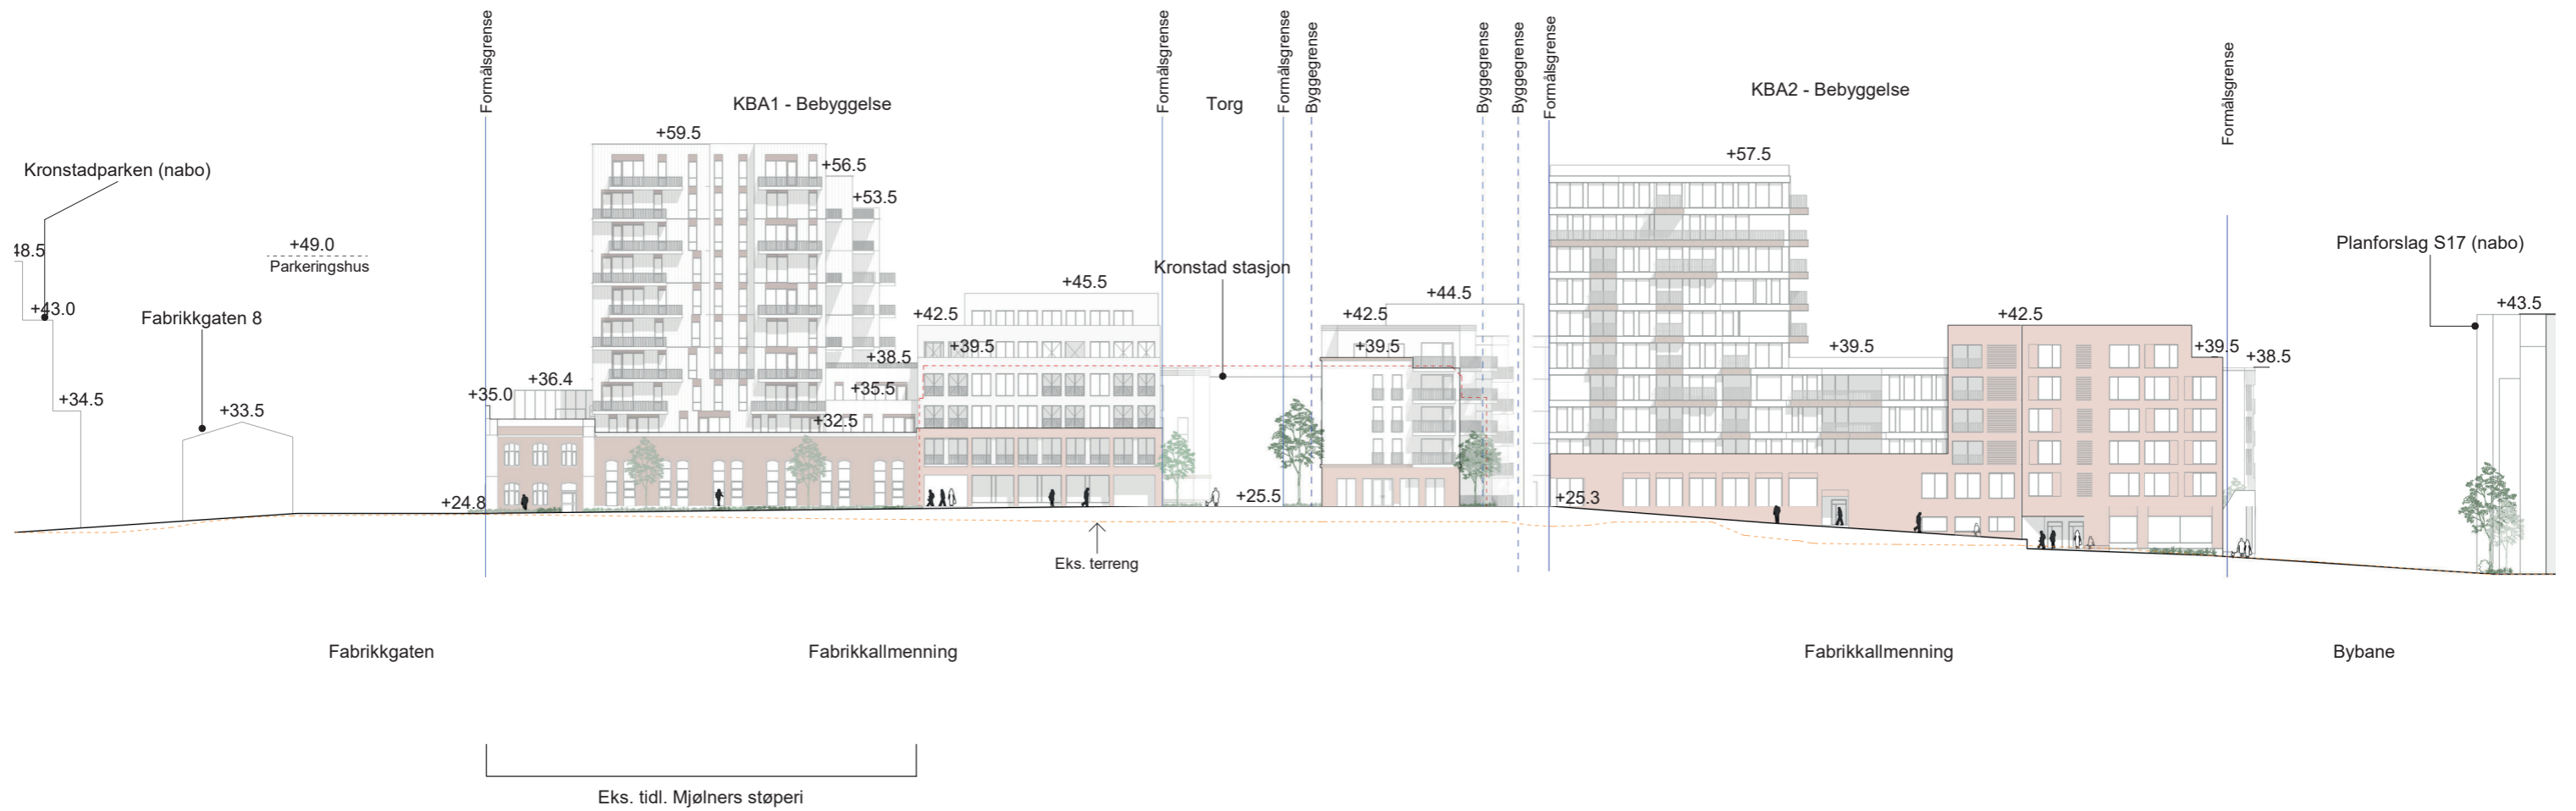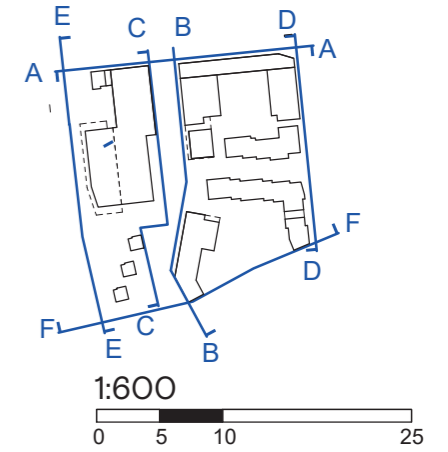

# Oppriss

MÅLESTOKK 1:600

FASADE CC

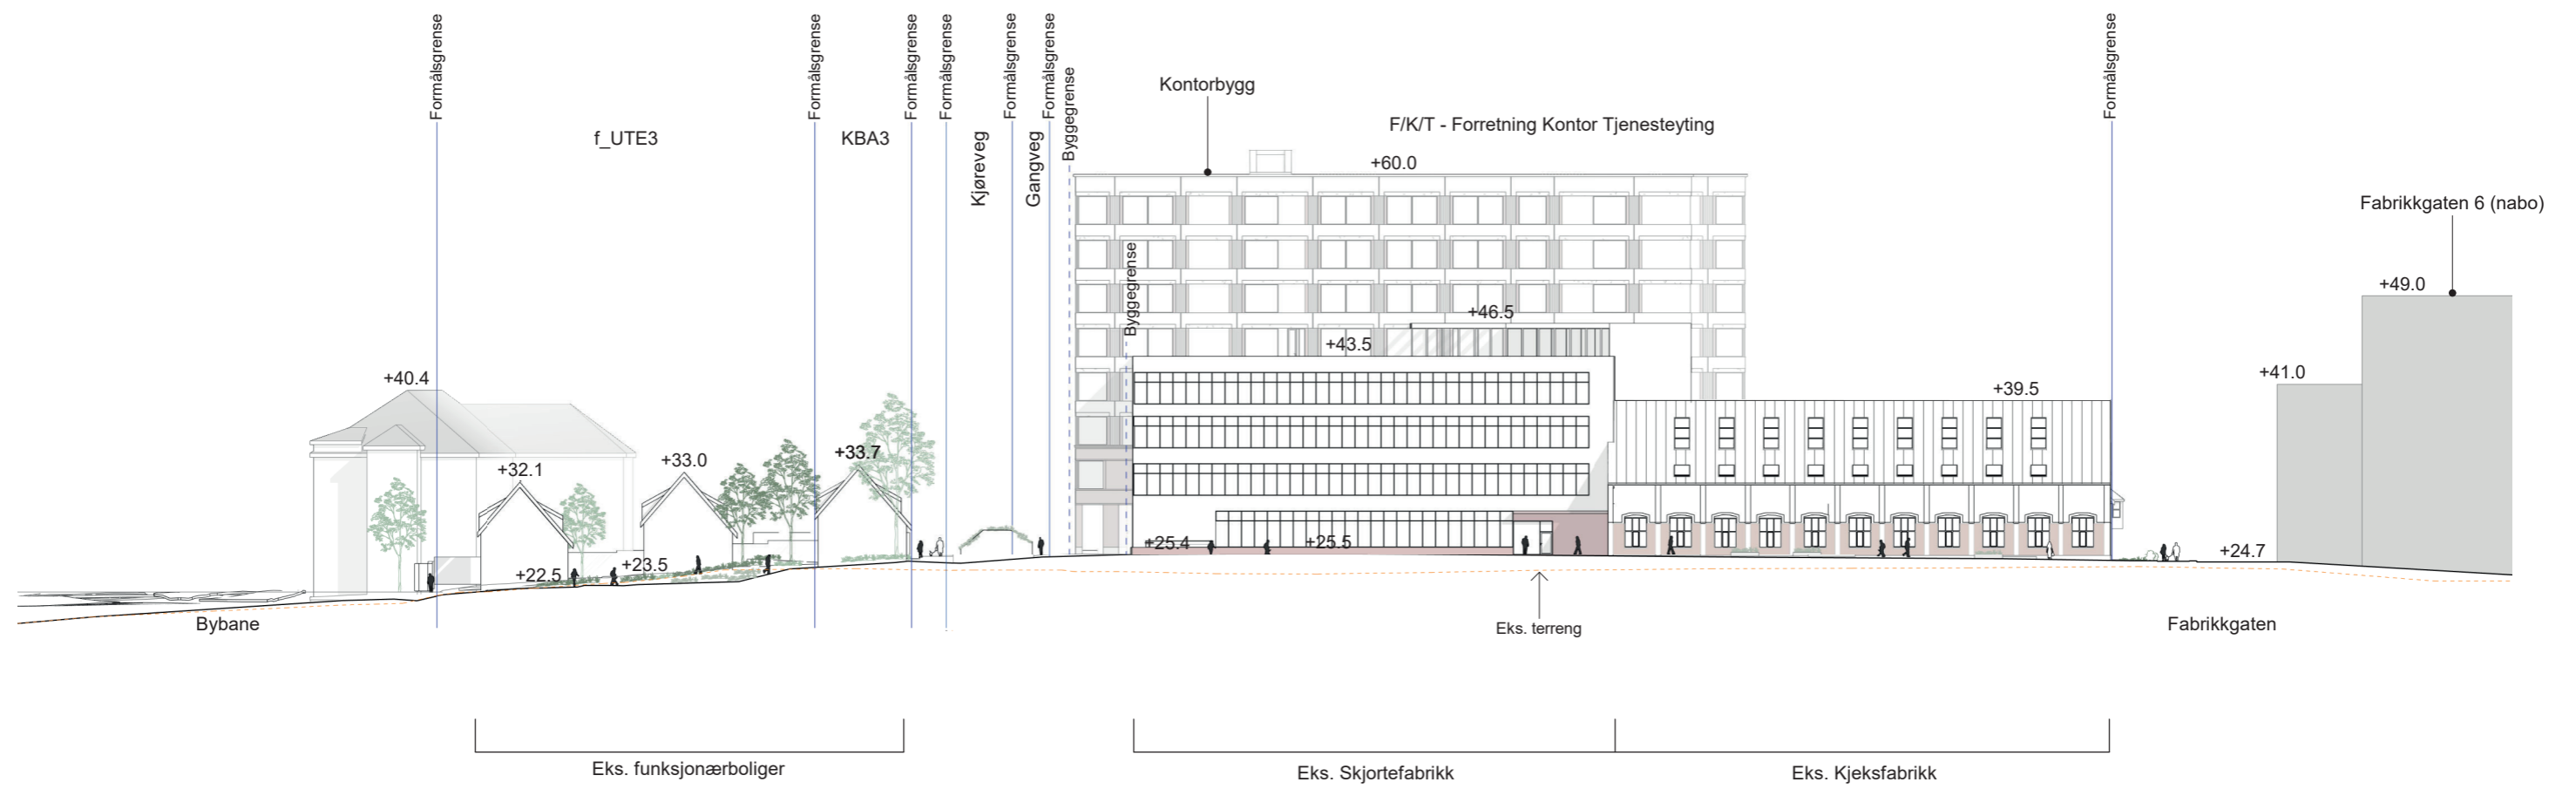
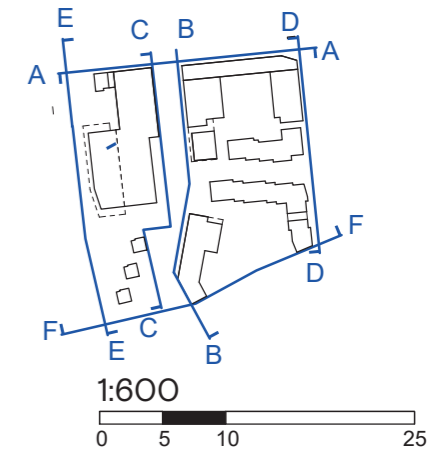




# Oppriss

MÅLESTOKK 1:600



FASADE DD

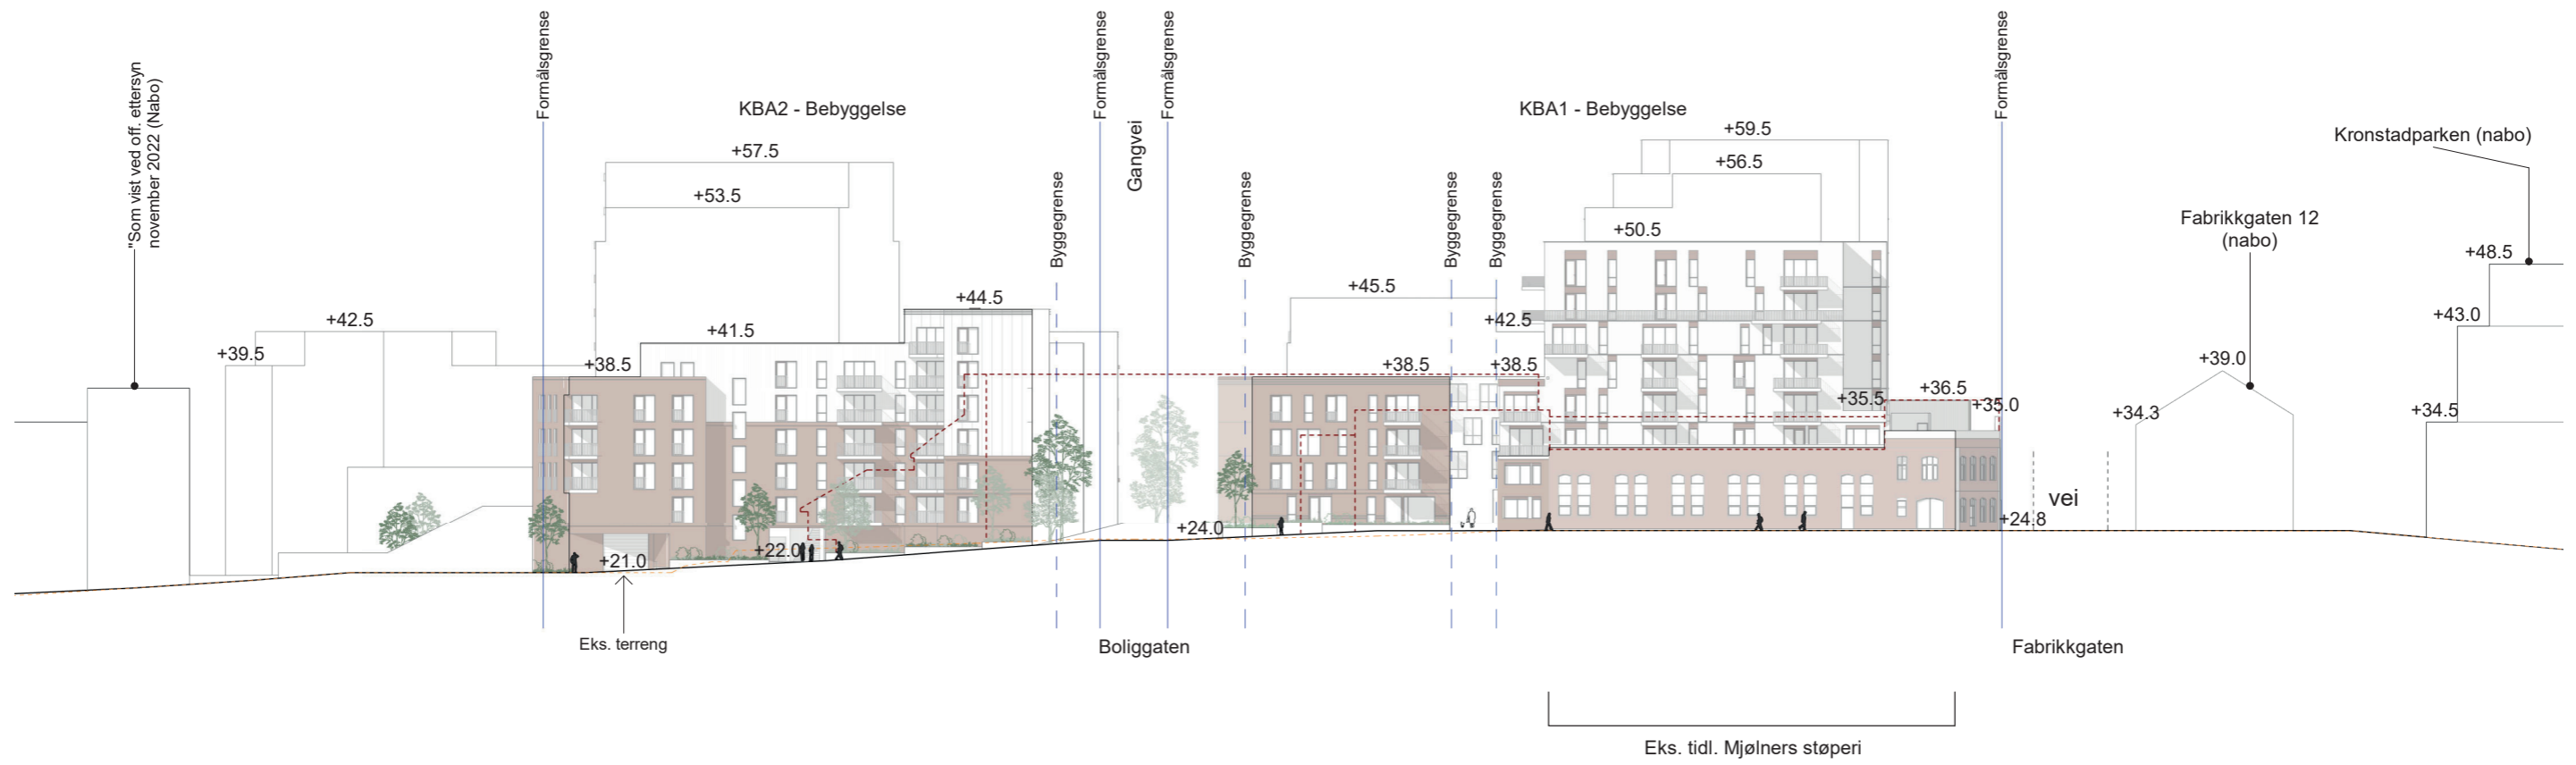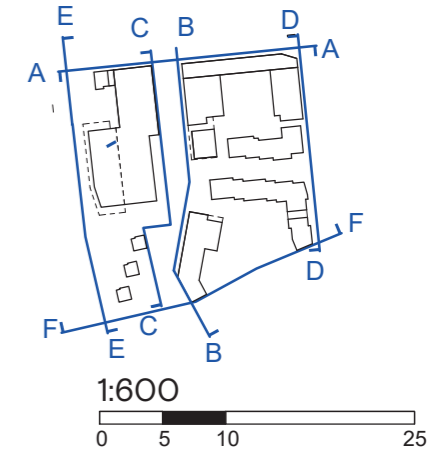

# Oppriss

MÅLESTOKK 1:600

FASADE EE

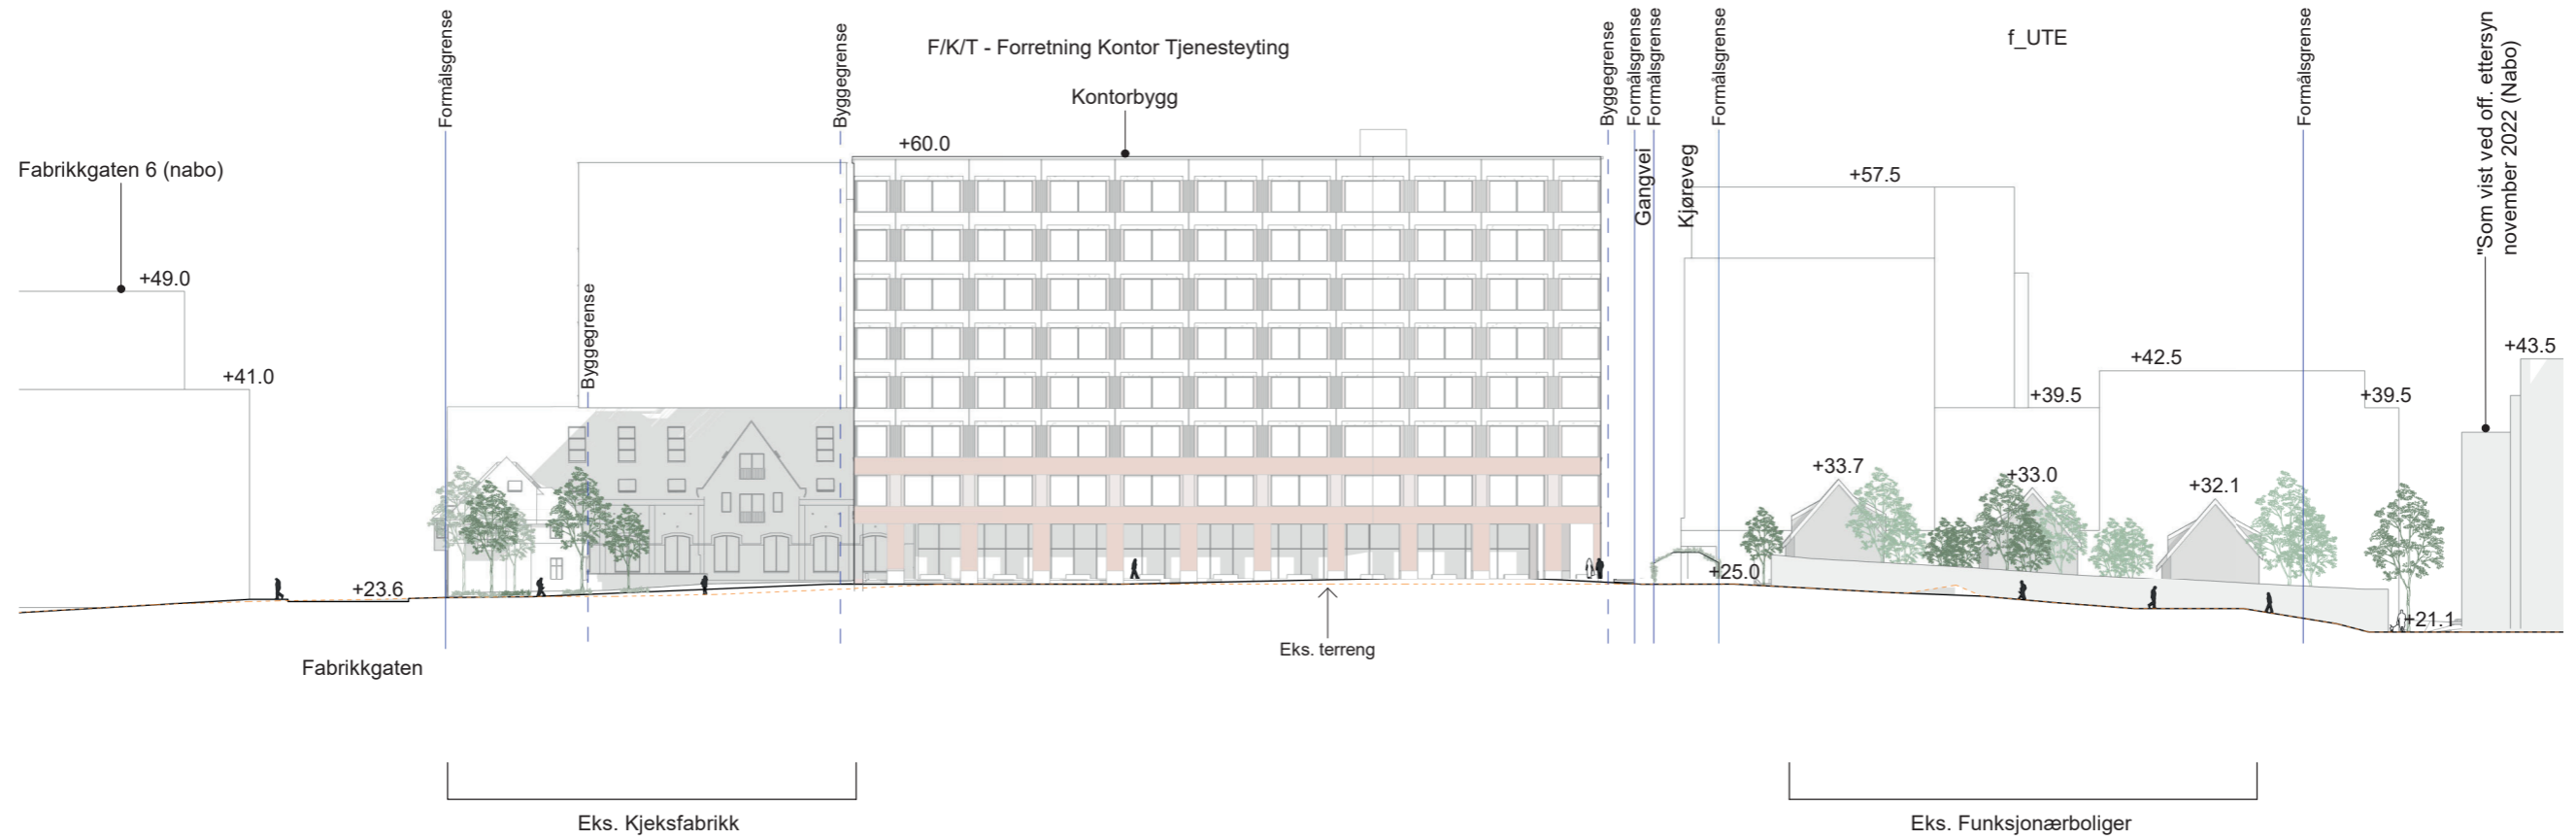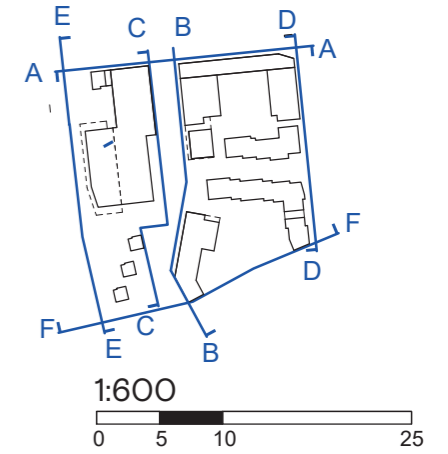

# Oppriss

MÅLESTOKK 1:600

FASADE FF

