





Regulering på bro, vertikalnivå 3 M=1:500

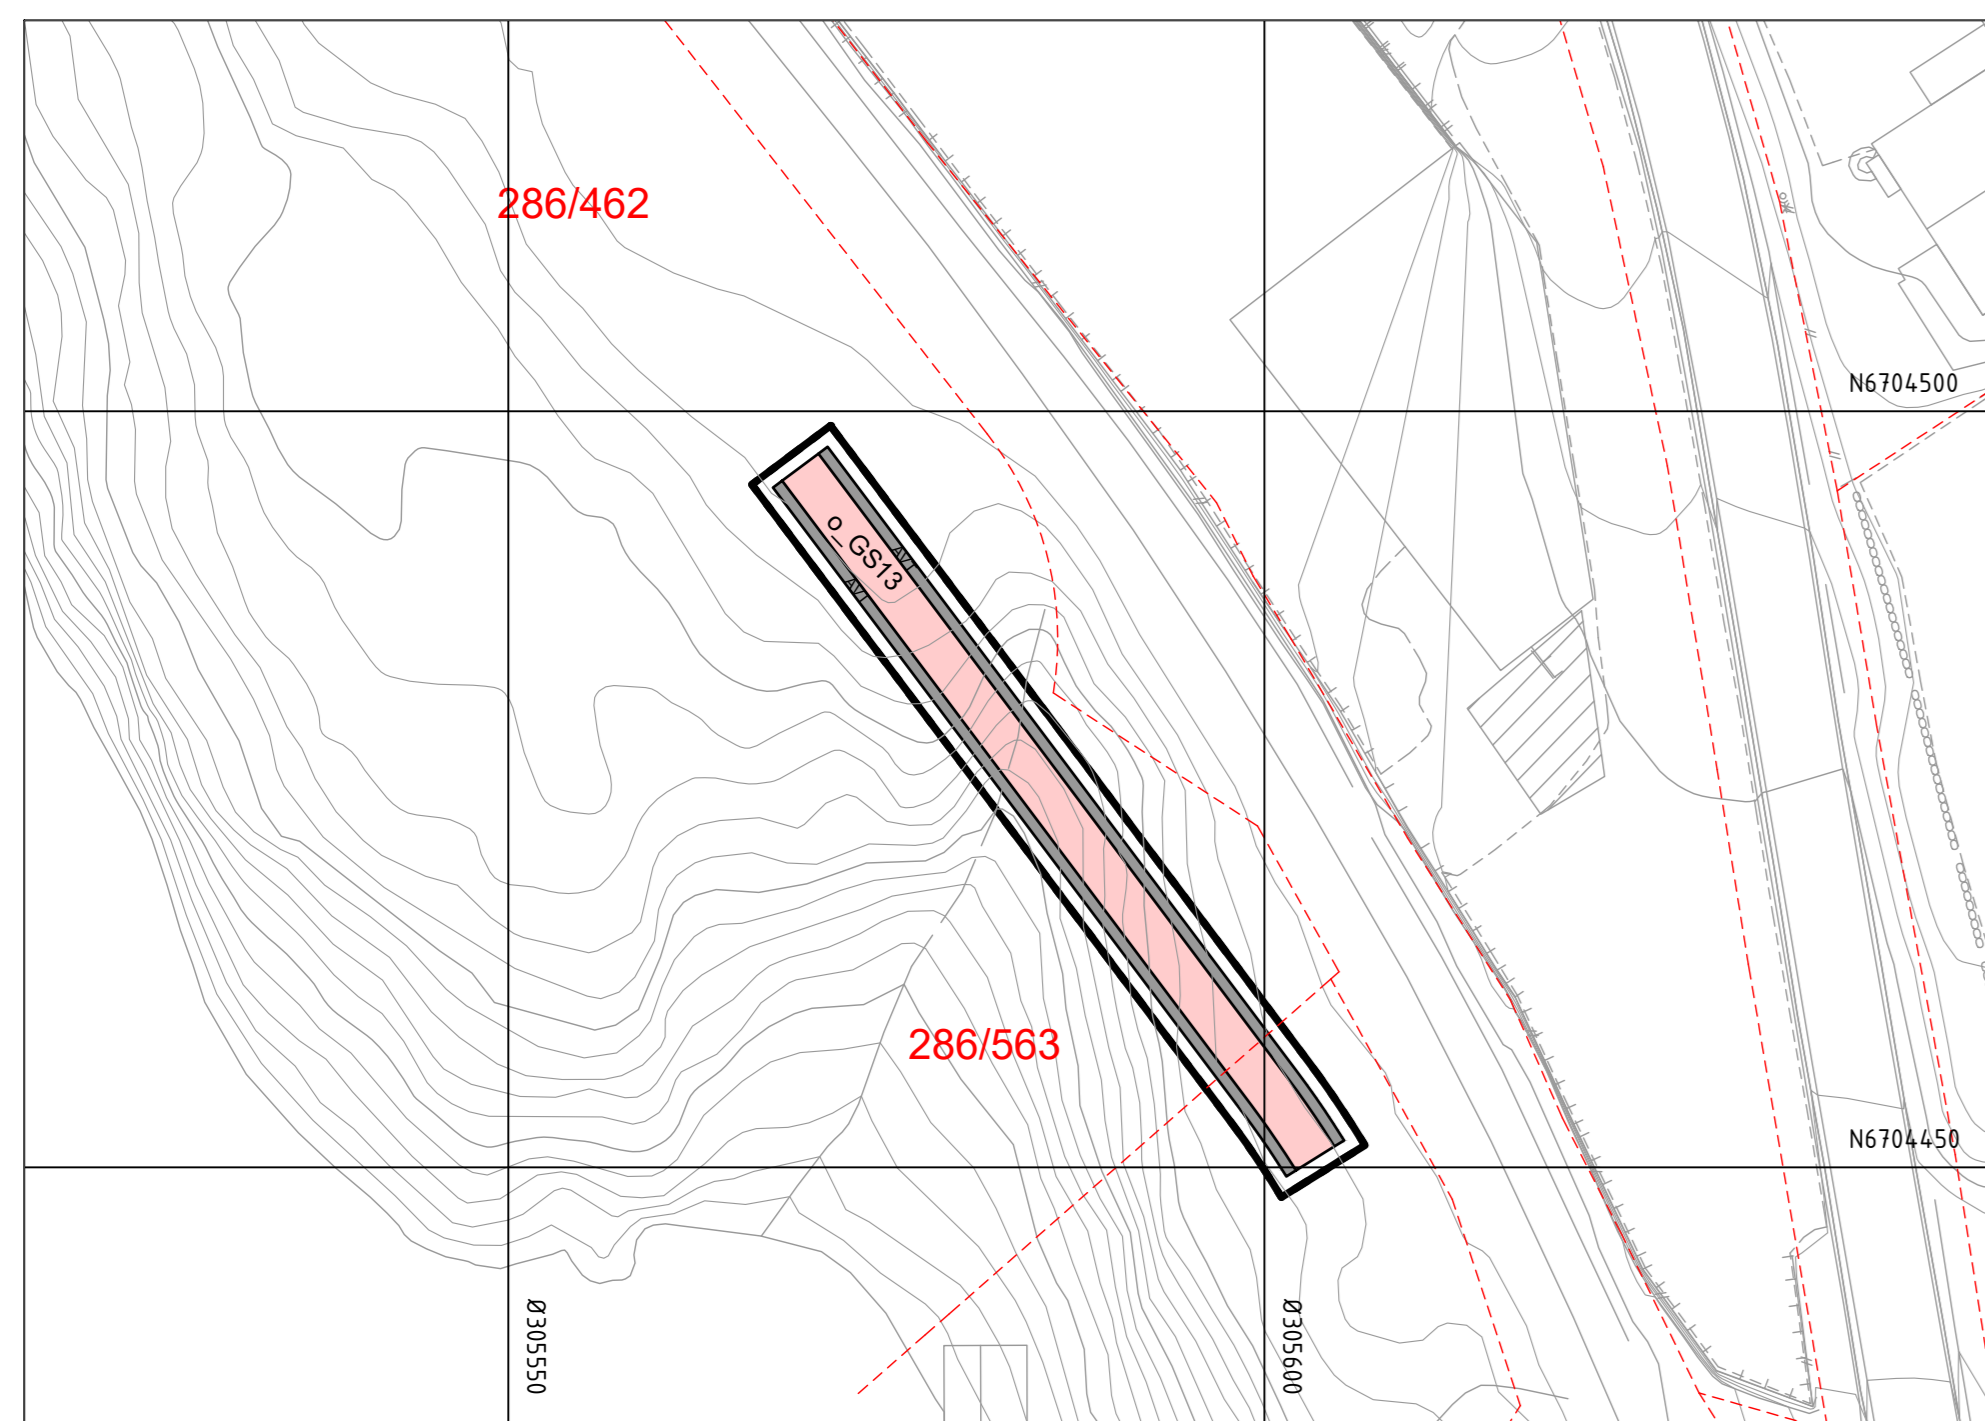


Regulering på bro, vertikalnivå 3 M=1:500

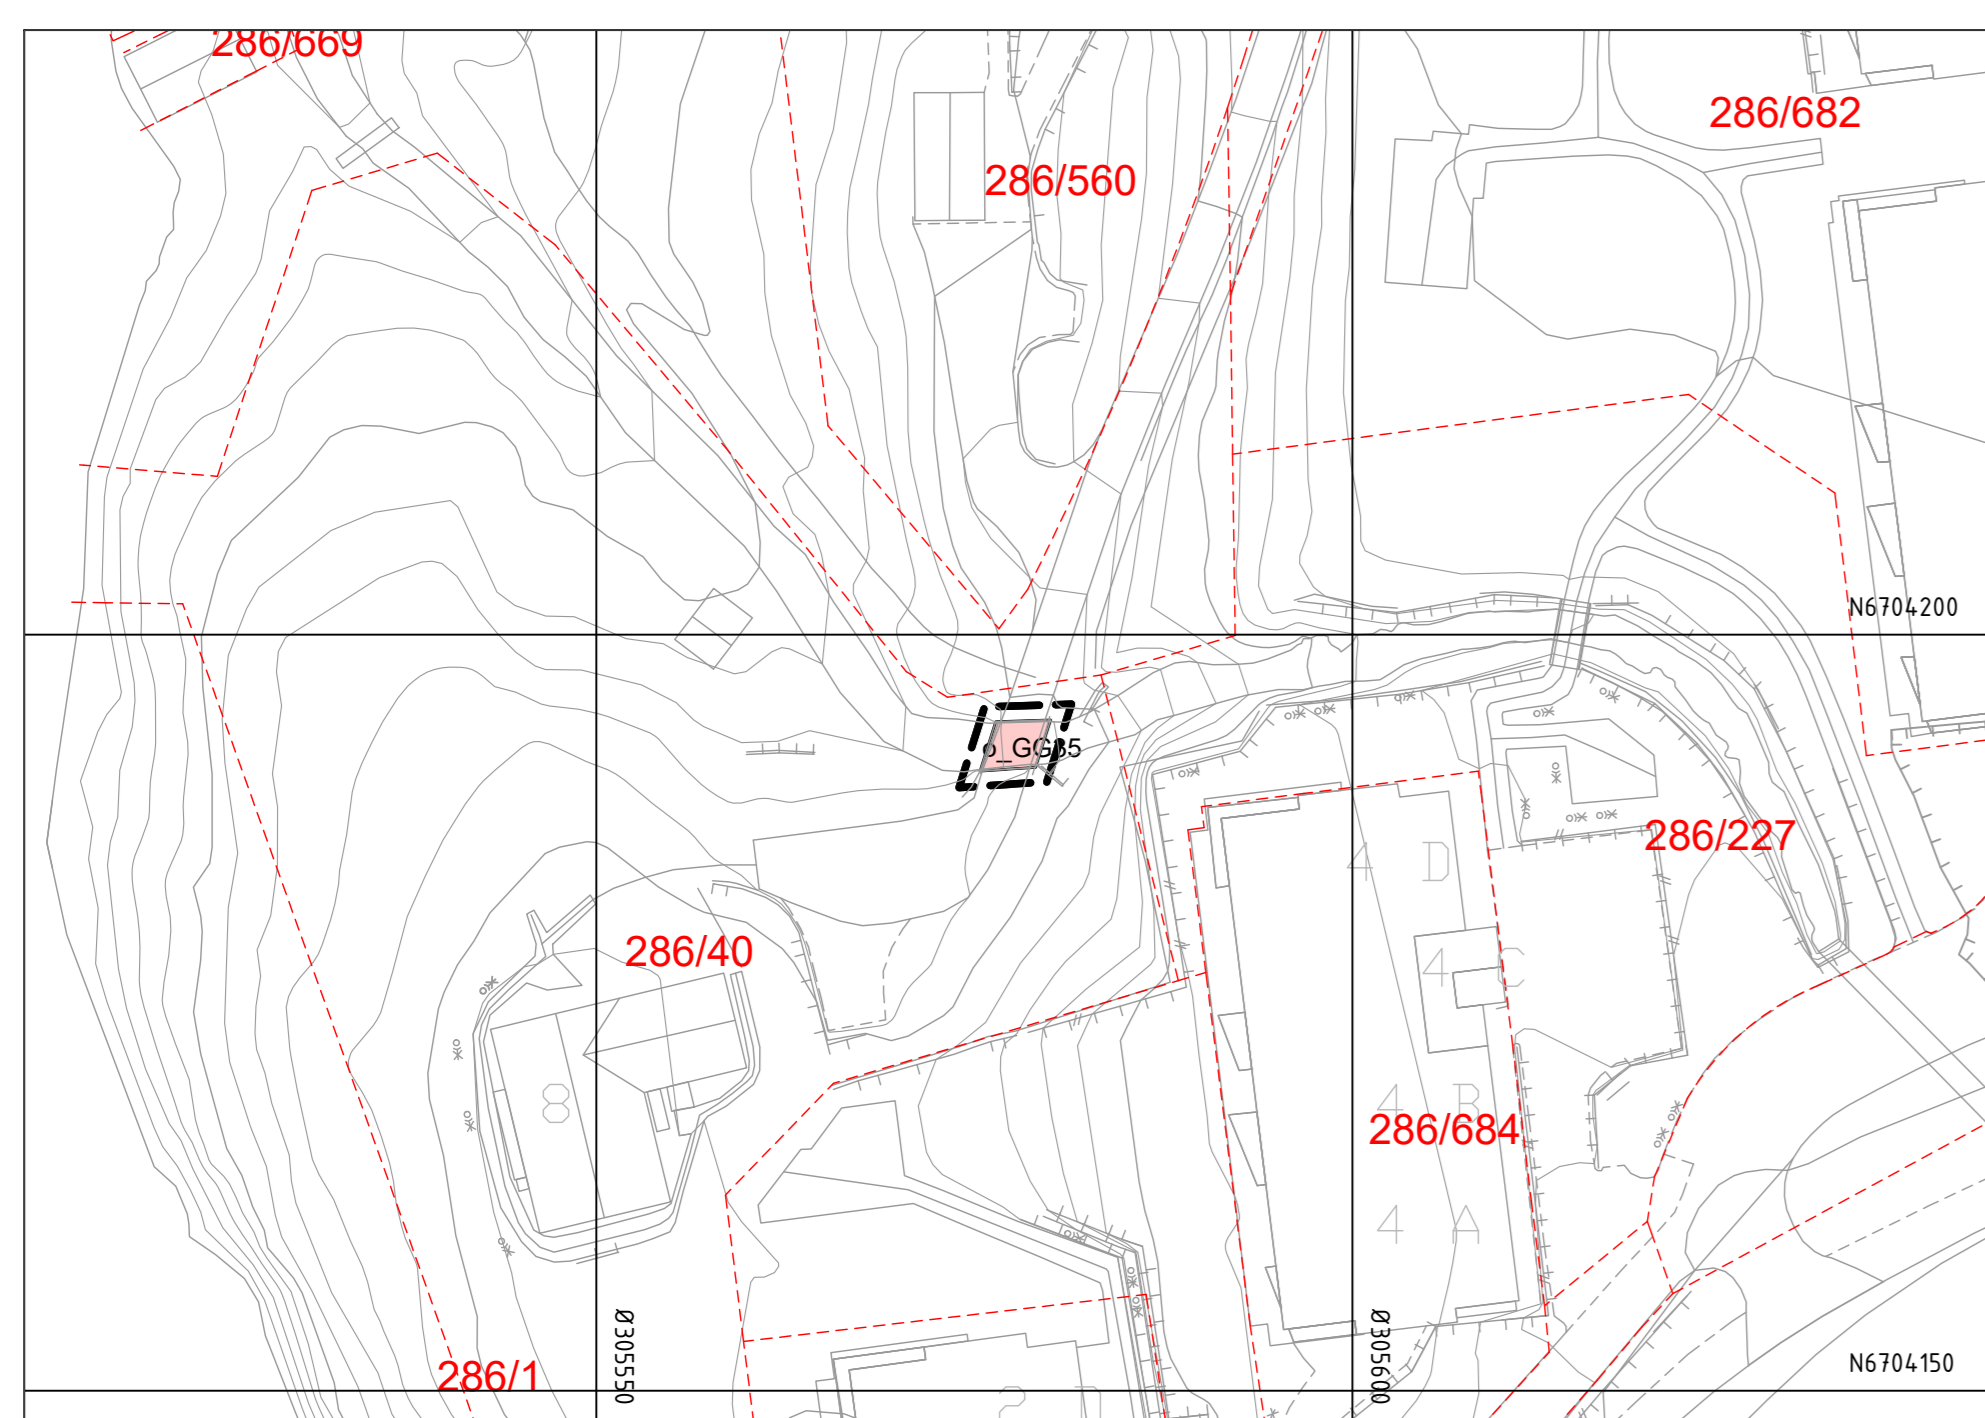


Regulering på bro, vertikalnivå 3 M=1:500

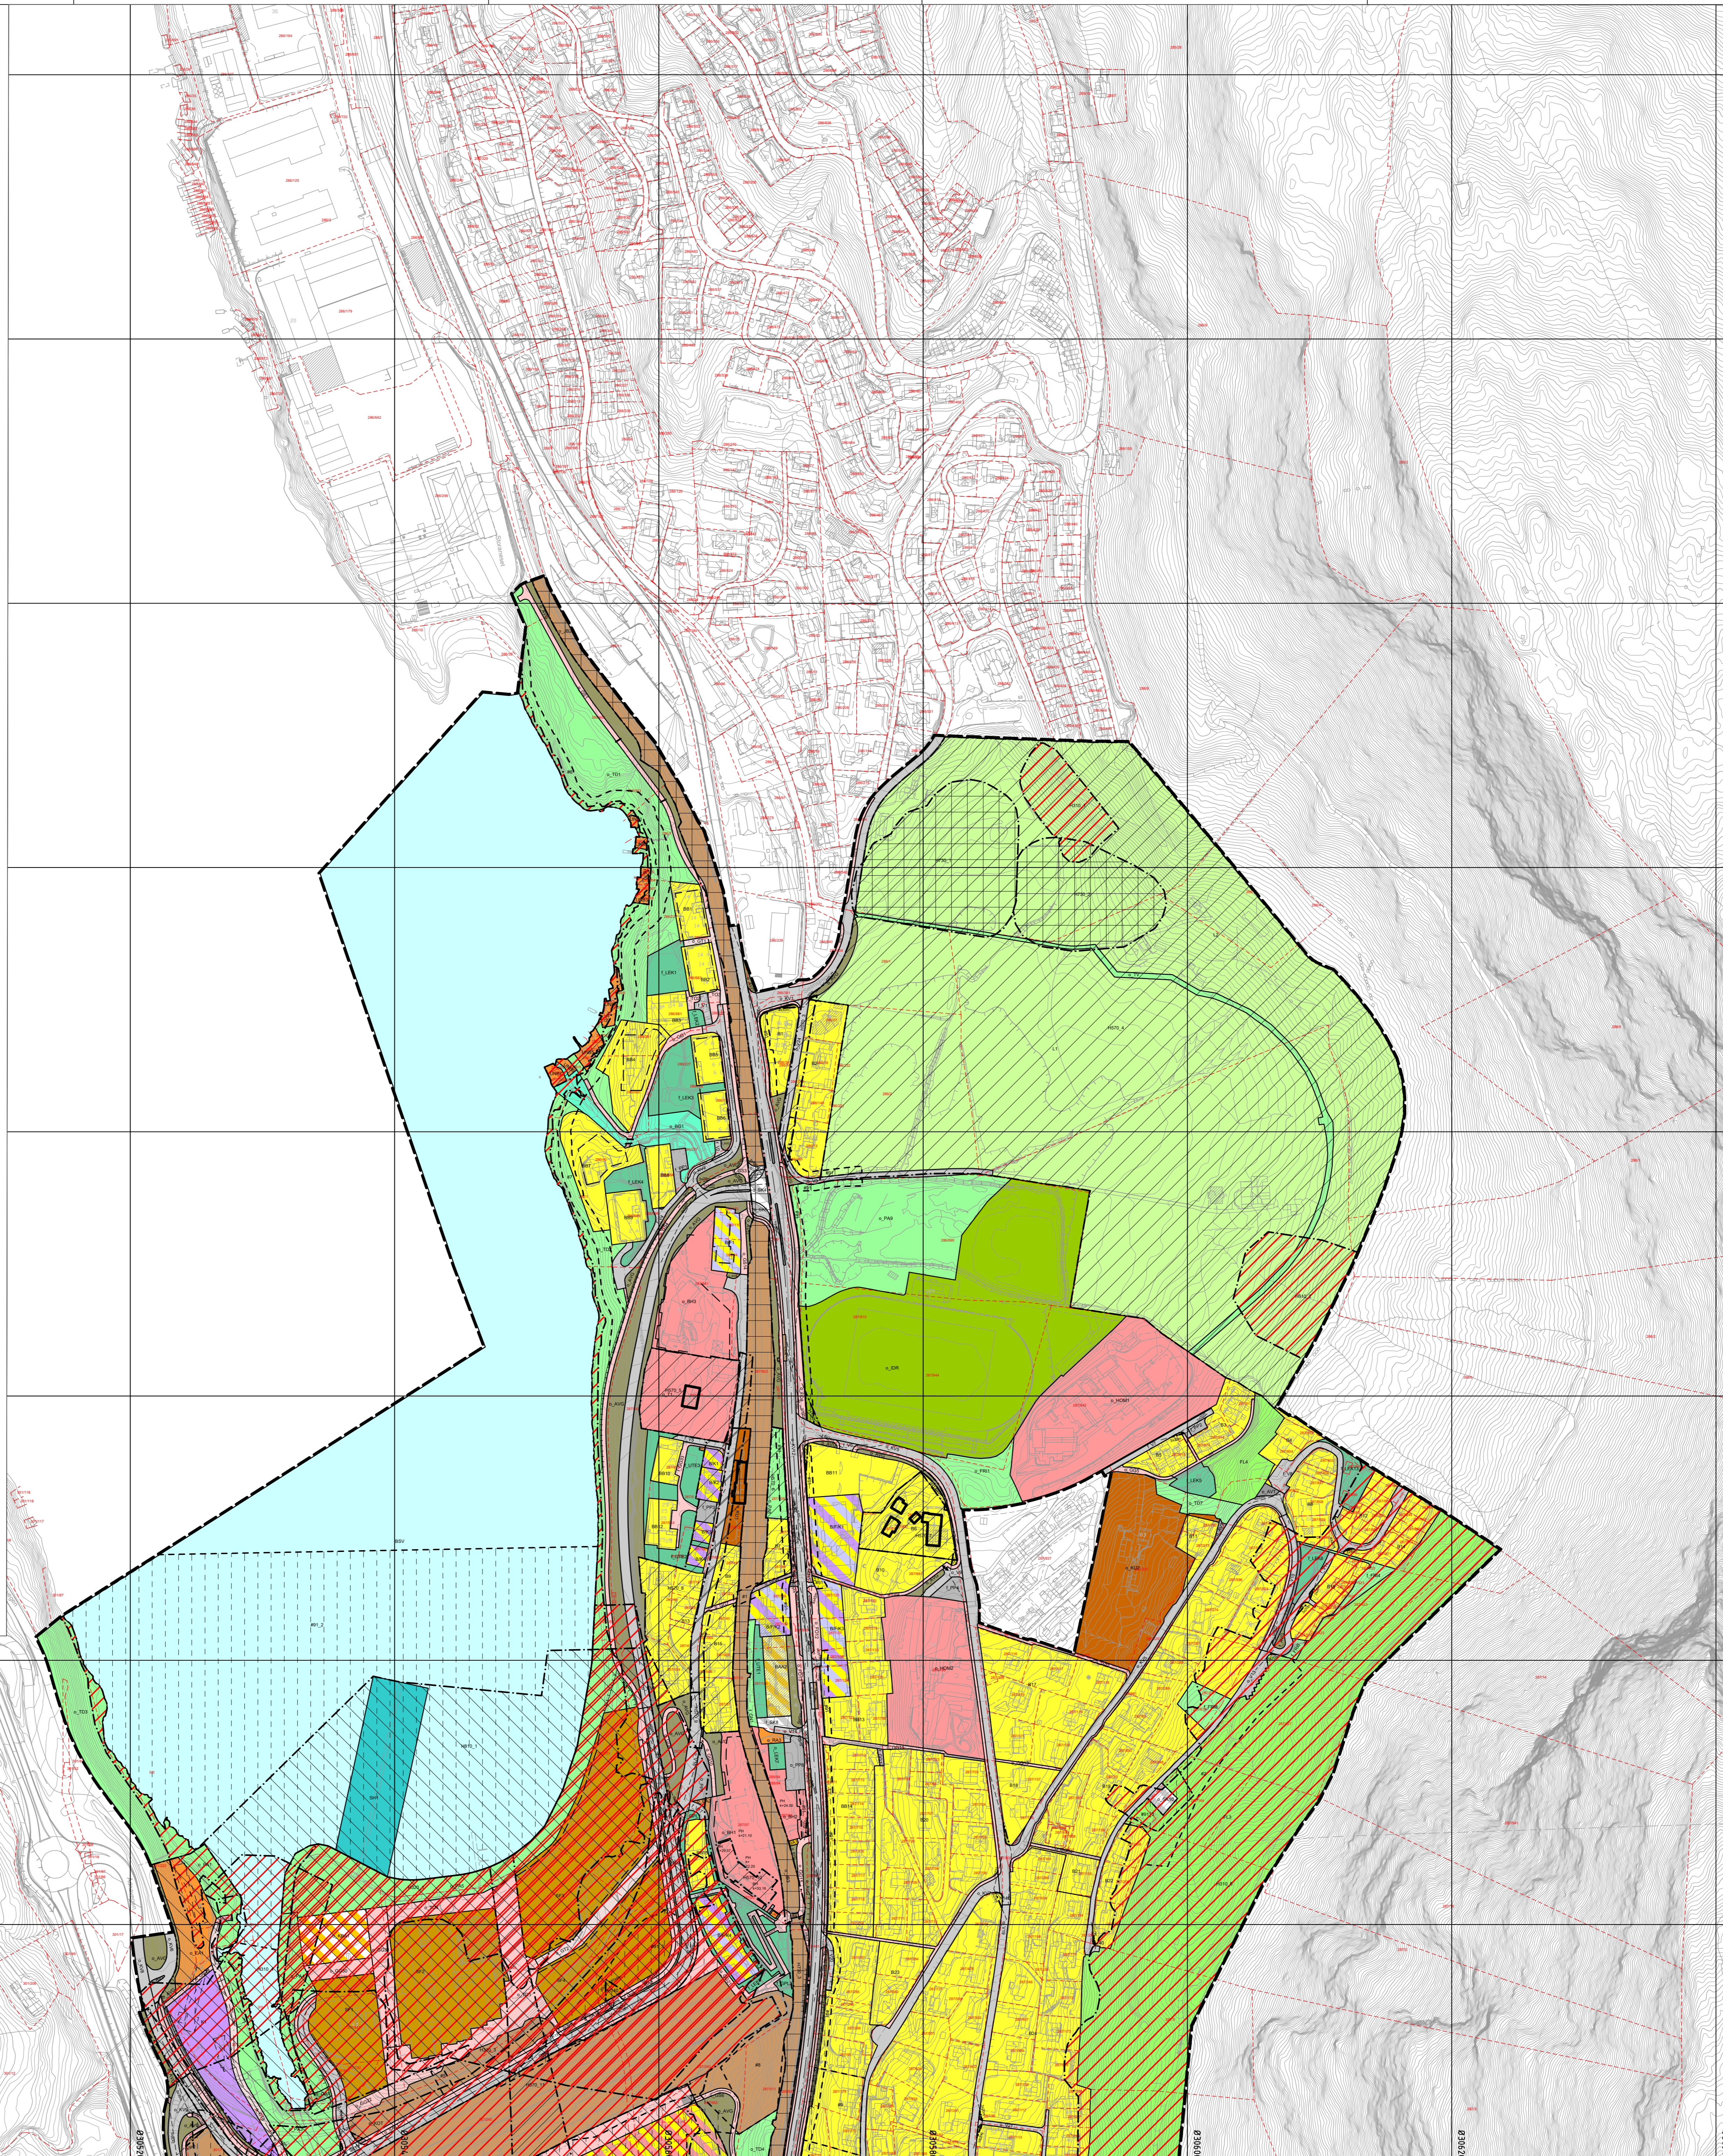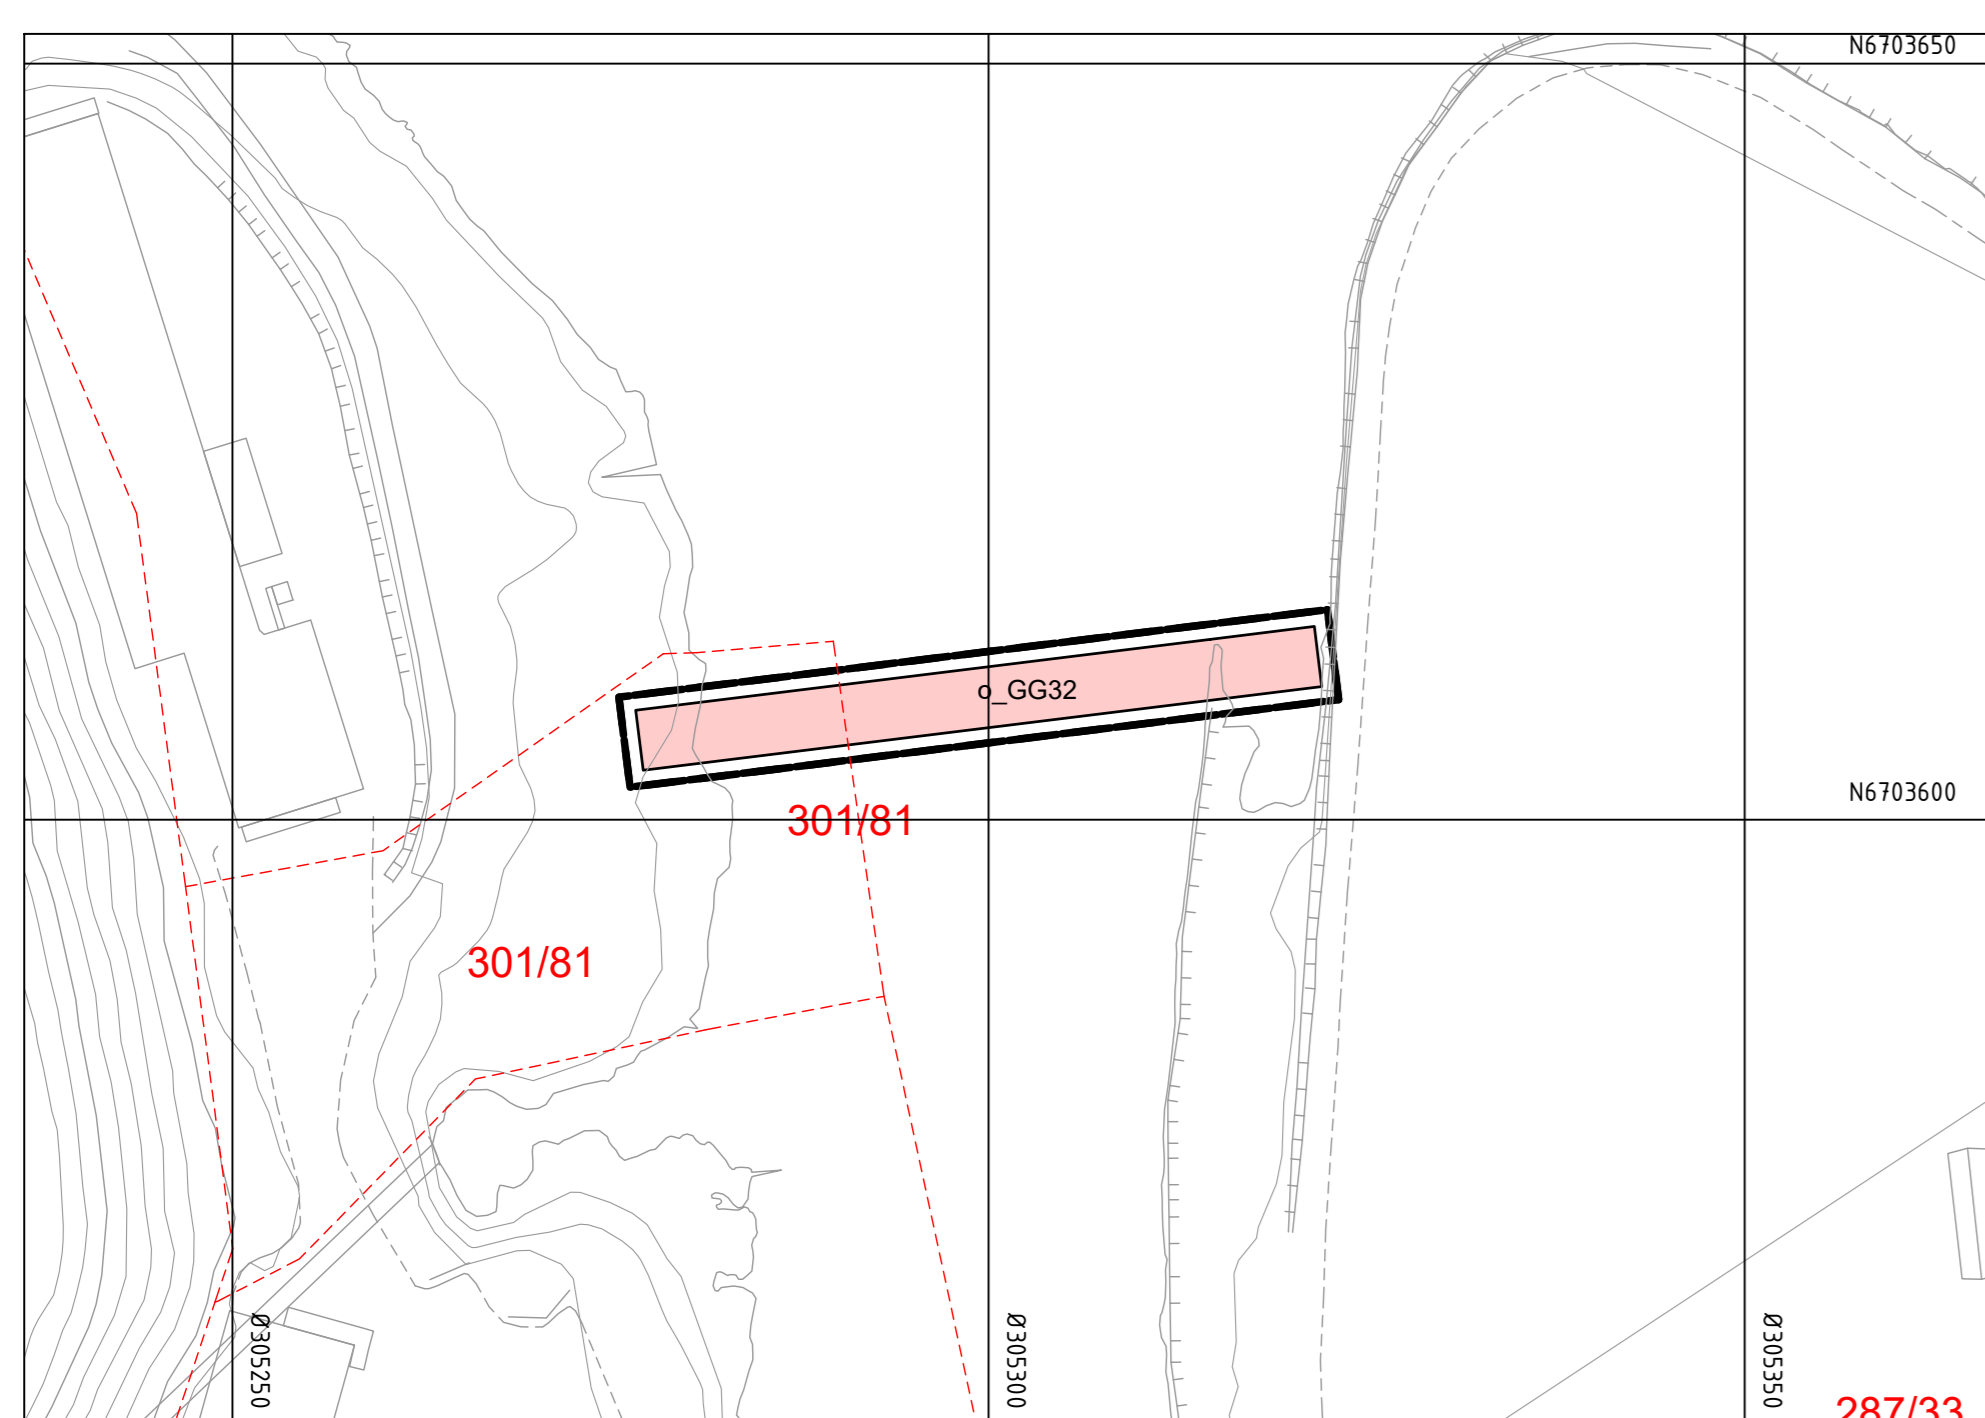

Oversiktskart kartblad

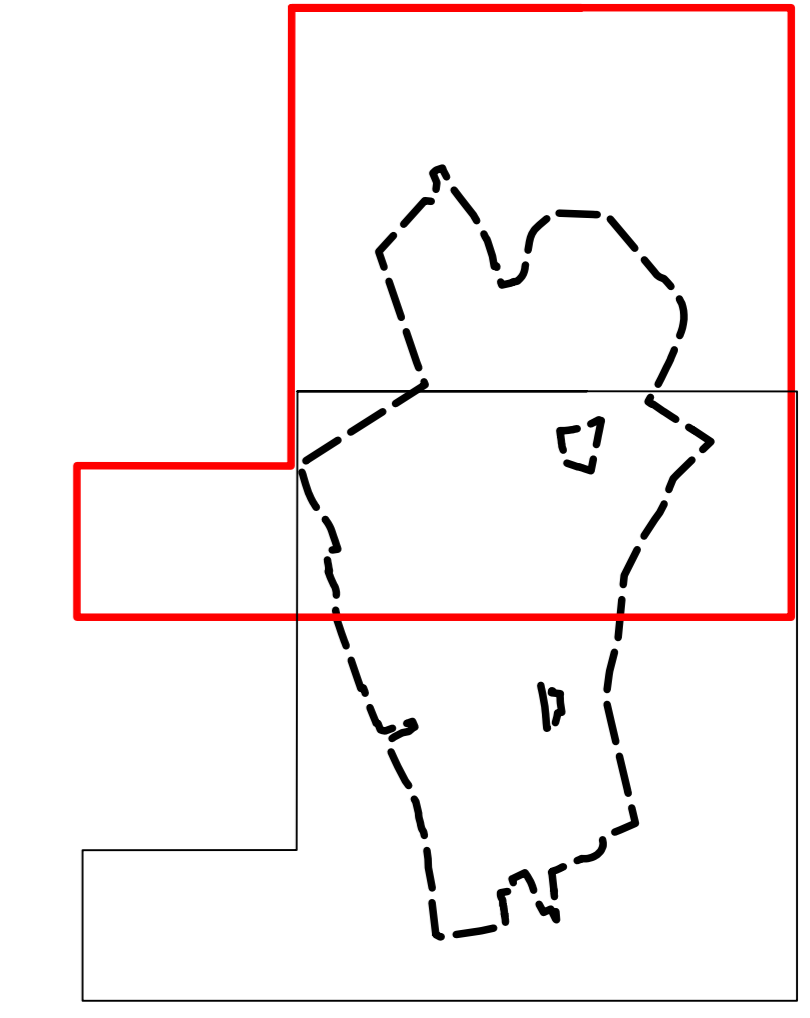

Oversiktskart vertikalnivå

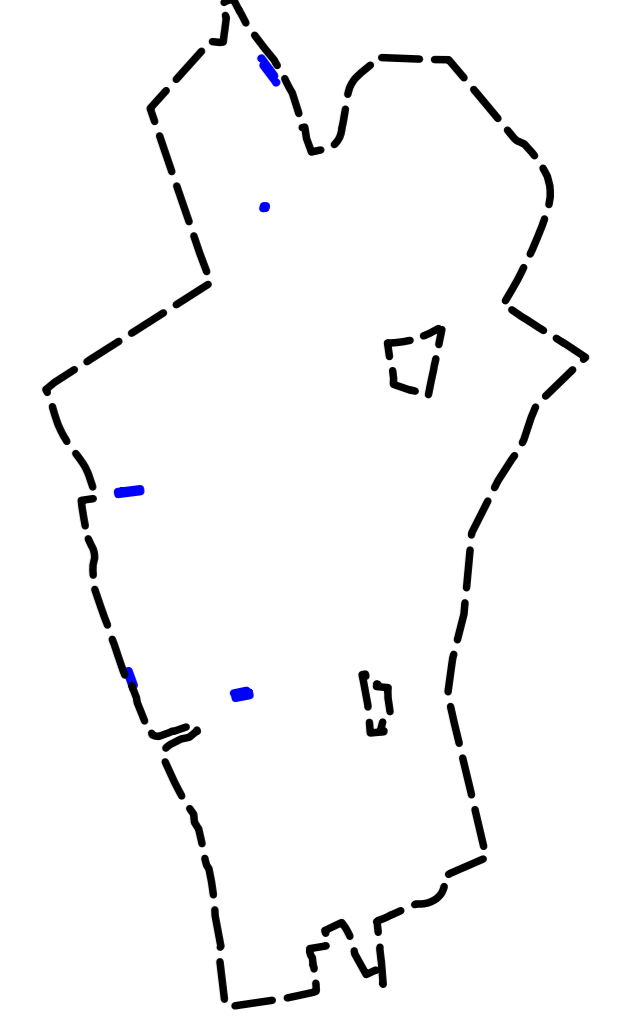

Vertikalnivå :
 - - - - - Vertikalnivå 2 = på grunnen/vassoverflata
 - - - - - Vertikalnivå 3 = over grunnen/bru

Tegnforklaring Plankart 1 av 2 SOSI ver. 4.5.2

Reguleringsplan PBL 2008

§12-5. Nr. 1 - Bebyggelse og anlegg

- BA Bebyggelse og anlegg (1001)
- B Boligbebyggelse (1110)
- BGF Boligbebyggelse-blokkbebyggelse (1113)
- GF Garasjeanlegg for bolig-/frilandsbebyggelse (1119)
- SF Sentrumsformål (1130)
- T Offentlig eller privat tjenesteyting (1160)
- BH Barnehage (1161)
- REL Forsamlingslokale for religionsutøvelse (1164)
- ADM Administrasjon (1166)
- KU Kulturinstitusjon (1167)
- HOM Helse-/omsorgsinstitusjon (1168)
- K Kontor (1310)
- IDR Idrettsanlegg (1400)
- EA Energianlegg (1510)
- VA Vann- og avløpsanlegg (1540)
- RA Rensningsanlegg (1550)
- UAB Utvassningsbedehus (1589)
- UBE Uteoppholdsareal (1600)
- LEK Lekeplass (1610)
- GPL Gårdsplass (1620)
- GU Grav- og urnelund (1700)
- KBK Boligforretningskontor (1801)
- BFK Boligforretningskontor (1802)
- BT Bolig/tenesteyting (1803)
- BK Boligkontor (1804)
- FKI Forretningskontor/industri (1811)
- PAK Angitt bebyggelse og anleggsformål kombinert med andre angitte hovedformål (1900)

§12-5. Nr. 2 - Samferdselsanlegg og teknisk infrastruktur

- V Veg (2010)
- KV Kjøreveg (2011)
- FO Fortau (2012)
- TO Torg (2013)
- GT Gatelut (2014)
- GS Gang-/sykkeveg (2015)
- GG Gangveg/gangareal/gåte (2016)
- SA Sykkelanlegg (2017)
- AVT Annen veggrunn - tekniske anlegg (2018)
- AVG Annen veggrunn - grøntareal (2019)
- JB Trase for jernbane (2021)
- LPL Leskur/plattform (2026)
- KOT Kollektivterminal (2072)
- KH Kollektivholdeplass (2073)
- P Parkering (2080)
- PP Parkeringsplasser (2082)
- SK Kombinerte formål for samferdselsanlegg og/eller teknisk infrastrukturasser kombinert med andre angitte hovedformål (2800)
- SAA Angitte samferdselsanlegg og/eller teknisk infrastrukturasser kombinert med andre angitte hovedformål (2800)

§12-5. Nr. 3 - Grønnstruktur

- BG Blågrønnstruktur (3002)
- GN Naturområde (3020)
- TD Turdrag (3030)
- TV Turveg (3031)
- FRI Frimråde (3040)
- PA Park (3050)
- GAA Angitt grønnstruktur kombinert med andre angitte hovedformål (3000)

§12-5. Nr. 5 - Landbruks-, natur- og friluftformål samt reindrift

- LA Landbruksformål (5110)
- FL Friluftformål (5130)

§12-5. Nr. 6 - Bruk og vern av sjø og vassdrag med tilhørende strandsone

- BSV Bruk og vern av sjø og vassdrag med tilhørende strandsone (6001)
- BSV Strandsone (6030)

§12-6 - Hensynsområder

- FIK Friskilt (140)
- RSF Ras- og skredfare (310)
- FLF Flomfare (320)
- ANF Annen fare (390)
- BEV Bevaring kulturminne (570)
- BLE Båndlegging etter lov om kulturminner (730)
- KV Krav om felles planlegging (810)

§12-7 - Bestemmelsesområder

- VK Vikår for bruk av arealer, bygninger og anlegg (2)
- MB Midlertidig bygge- og anleggsområde

Linjesymbol

- Plangrense
- Formålsgrense
- Bestemmelsesgrense
- Midlertidig bygge- og anleggsrense
- Grense for sikringssoner
- Grense for faresoner
- Grense for angitt hensynsområde
- Grense for båndleggingssoner
- Grense for gjennomføringssoner
- Byggegrense (1211)
- Byggelse som forutsettes fjernet (1215)
- Regulert senterlinje (1221)
- Friskillinge (1222)
- Regulert stasjonsterm (1227)
- Regulert stasjonsterm (1228)
- Bru (1252)
- Tunnel (1254)
- Måle og avstandslinje (1259)

Punktsymboler

- Vegteiling/fysiske sperre (1231)
- Ankerstake, både inn og utløring (1242)
- Brakar (1251)
- Tunnelåpning (1253)

Plan 3050000 "Vegteiling i Indre Arna" på vertikalnivå 3 gjelder endret
 Plan 201703 "E16 og Vossebanen, Arna-Stanghelle på vertikalnivå 1" gjelder endret
 Plan 6263000 "Arna Stasjon, Kryssingsplass på vertikalnivå 1" gjelder endret
 PH k-m-d Regulert kotehøyde
 BH k-m-d Regulert byggehøyde

REG. EIERFORM (M, S, T, F, H)
 o Offentlig arealformål
 f Felles arealformål

BASISKART

- Eiendomsgrænse
- Ekksisterende bebyggelse
- Godkjent blåkk

Geodetisk grunnlag: UTM32, Euret 89
 Geodetisk høydegrunnlag: NN2000
 Siss-målestokk basiskart: 21.02.2023
 Eivoldstasse: fm
 Kartmålestokk: 1:2000 ved utformning AD
 0 50 100m

Reguleringsplan, område-regulering for:
 Arna, Grn. 286, 287 og 301.
 Indre Arna.
 Nasjonal arealplan-ID 4601_63130000

Saksbehandling ifølge plan- og bygningsloven

Saksangang	Dato	Plankart dater	Bestemmelser dater
Plansoppgitt	24.08.2013		
Plansoppgitt kunningort	29.09.2013		
Beslutning offentlig ettersyn	dd.mm.åå	dd.mm.åå	dd.mm.åå
Offentlig ettersyn, fra - til	dd.mm.åå - dd.mm.åå	dd.mm.åå	dd.mm.åå
Fyltsett vedtak	dd.mm.åå	dd.mm.åå	dd.mm.åå
Planvedtak kunningort	dd.mm.åå	dd.mm.åå	dd.mm.åå

Foransvarlig: [Logo] Utformning av: [Logo] Saksnummer: 2012/19200 og PLAN-2022/20446
 Siss-målestokk: 1:2000 ved utformning AD
 Kartmålestokk: 1:2000 ved utformning AD
 07.06.2023

Det bekreftes at plankartet er i samsvar med bystyrets vedtak.