


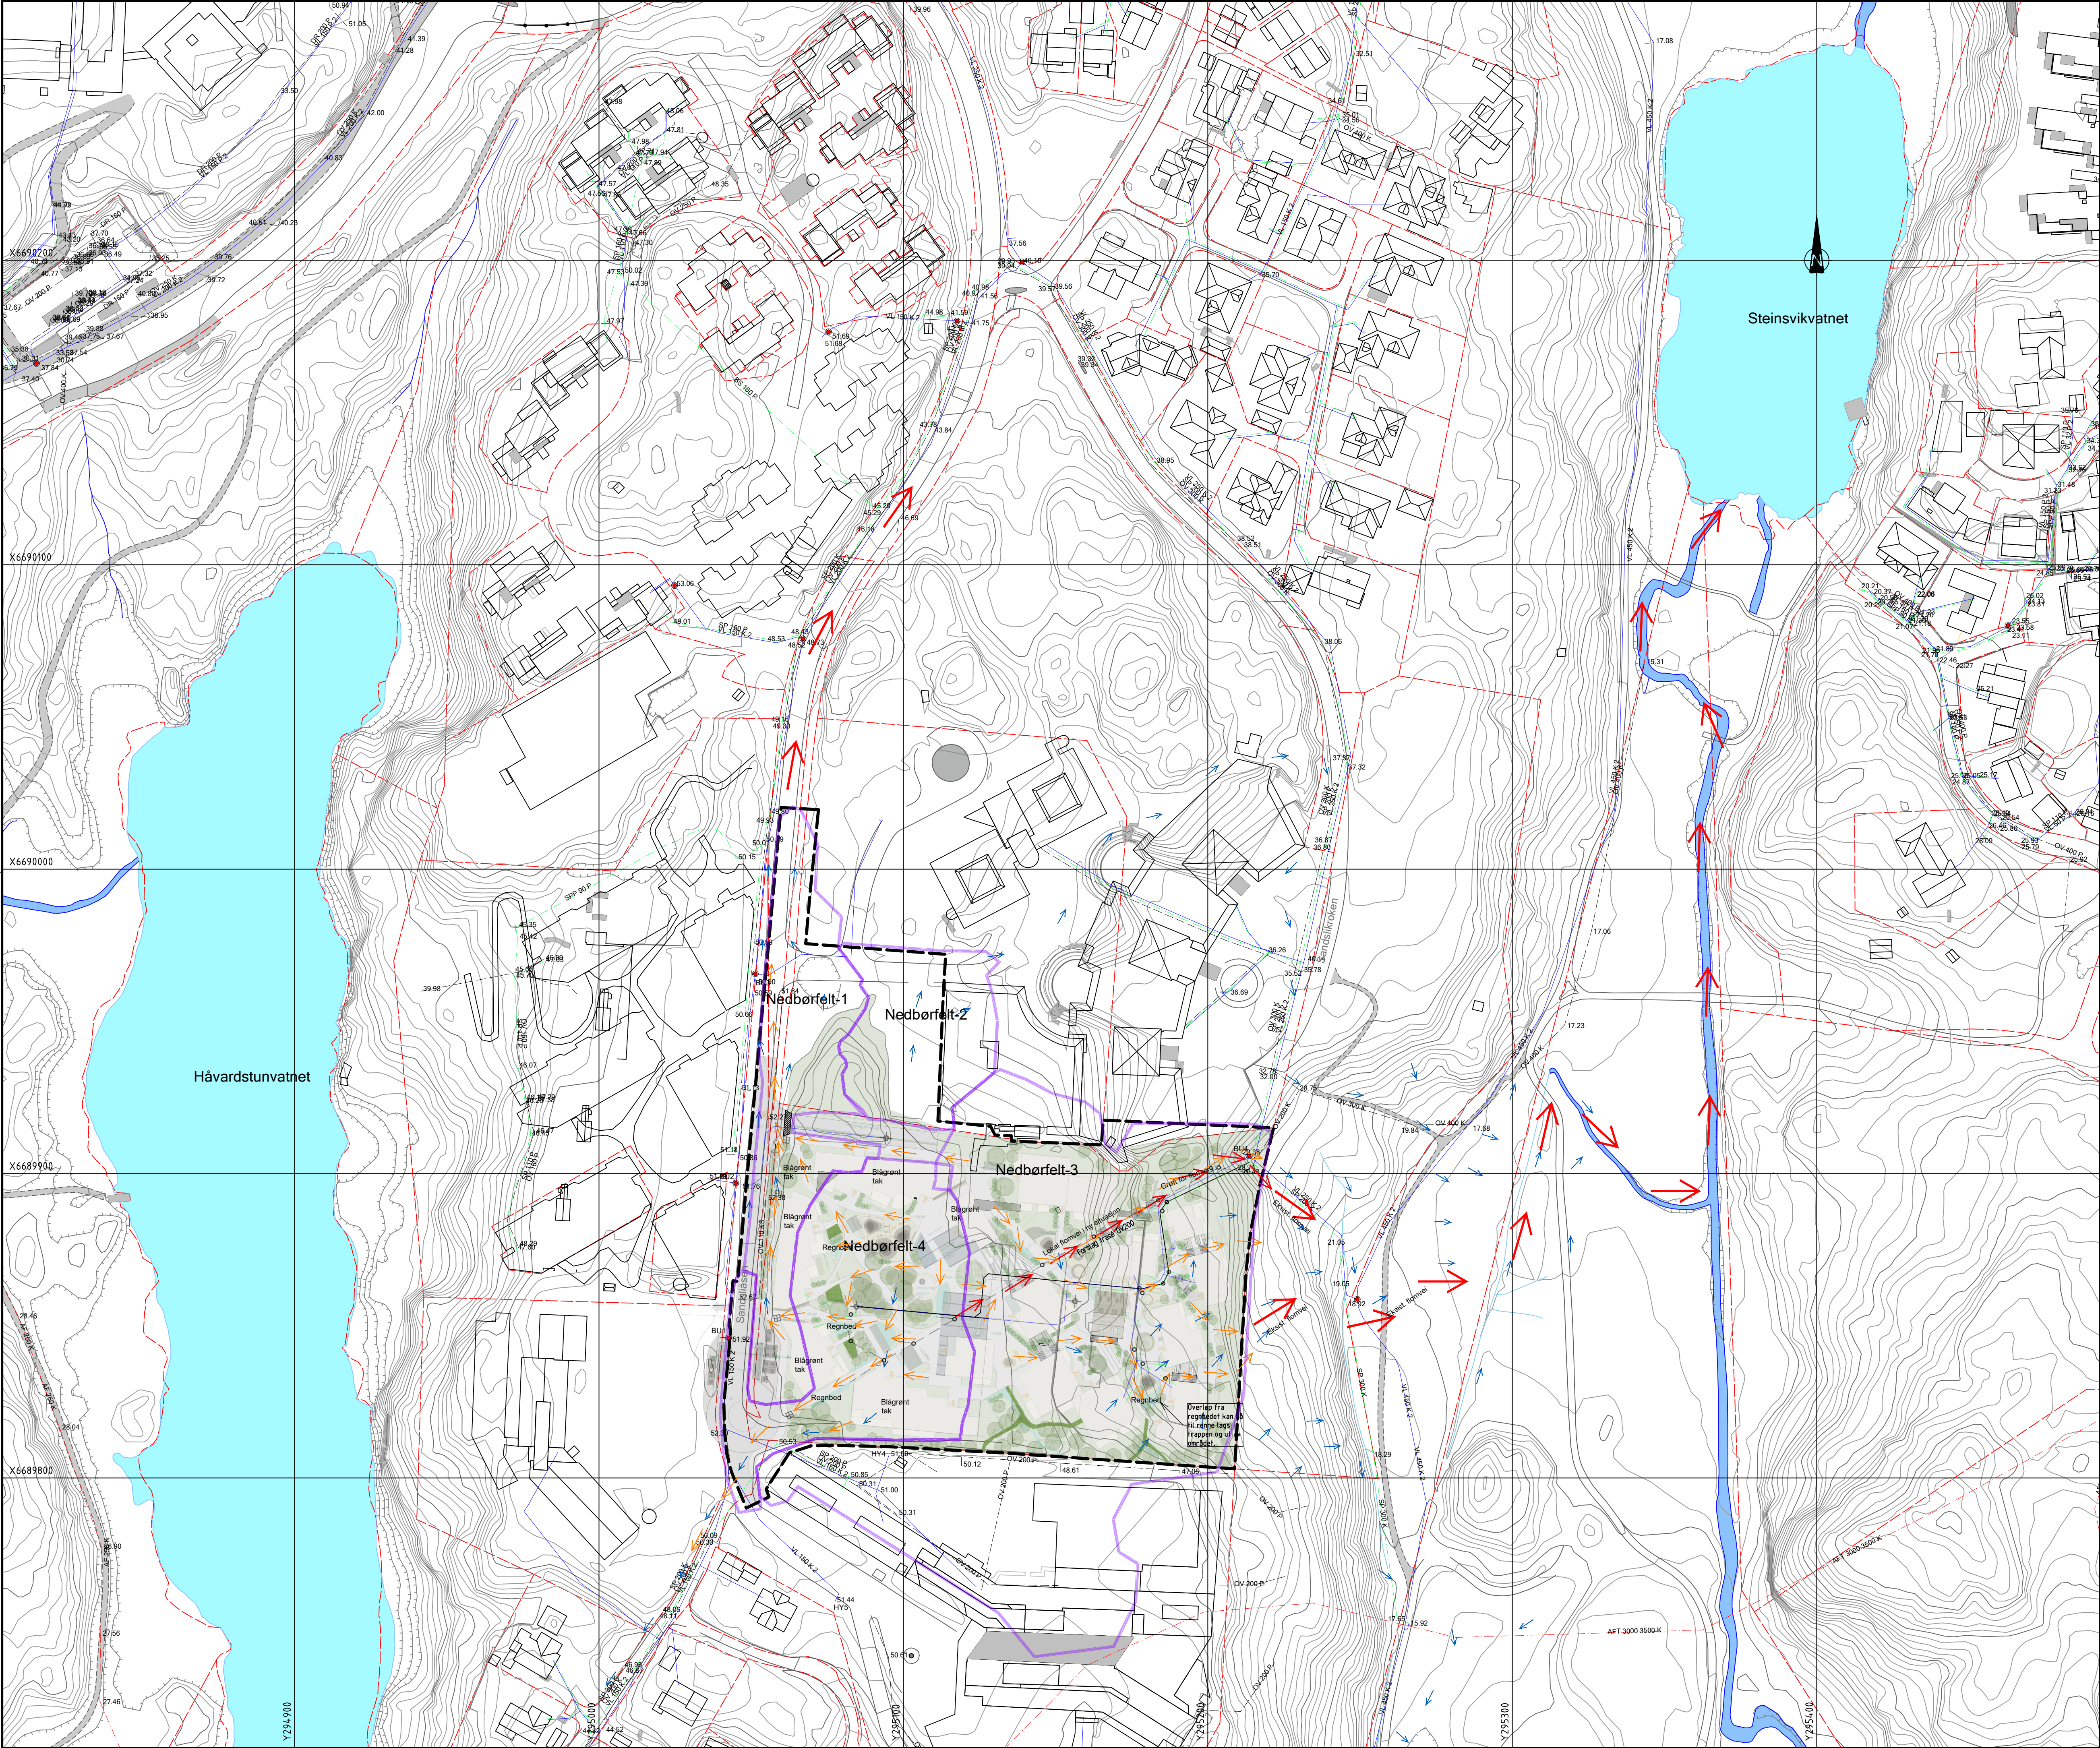

- TEGNFORKLARING VA
- | | Eksisterende | Fremtidig |
|-----------------------------|--------------|-----------|
| Vannledn. VL | | |
| Spillvann SP | | |
| Overvann OV | | |
| Avløp/felles AF | | |
| VA-kum | | |
| Brannhydrant | | |
| Br.vent. i kum | | |
| Utslipp/utløp | | |
| Sluk/sandfang | | |
| (IFS=infiltrasjonssandfang) | | |

Antatt trasé dagens private ledninger

Parkeringskjeller omriss

Plangrense
Eiendomsgr.

Avrenningslinjer

Avrenningsretning

Flomvei før utb.

Flomvei etter utb.

Nedbørfelt

O-01	For uttalelse fra Bergen Vann			06.02.23	TA KSH
Rev.	Revisjon gjelder			Rev dato	Utb. Kont.

Prosjekt	Gnr. / Bnr.
Sandslåsen 46	116 / 195
Boligområde	
Oppdragsgiver	Oppdragsstaker
Selvaag Bolig Sandslåsen AS	asplan vick

Prosjektfase	Dato	Oppdragsnr. AV	Koordinatsystem	Heyderreferanse
Detaljregulering	06.02.2023	639539-01	UTM32	NN2000
Utført av	Kontrollert av	Godkjent av	Målestokk	Format
KSH	TA	TA	1:1000	A1
VA-rammeplan				
Overvann og avrenning				
Plantegning				

Tegningsnummer	Revisjon
HG -- 001	O-01
Fig. Type	Et. Løperr.