
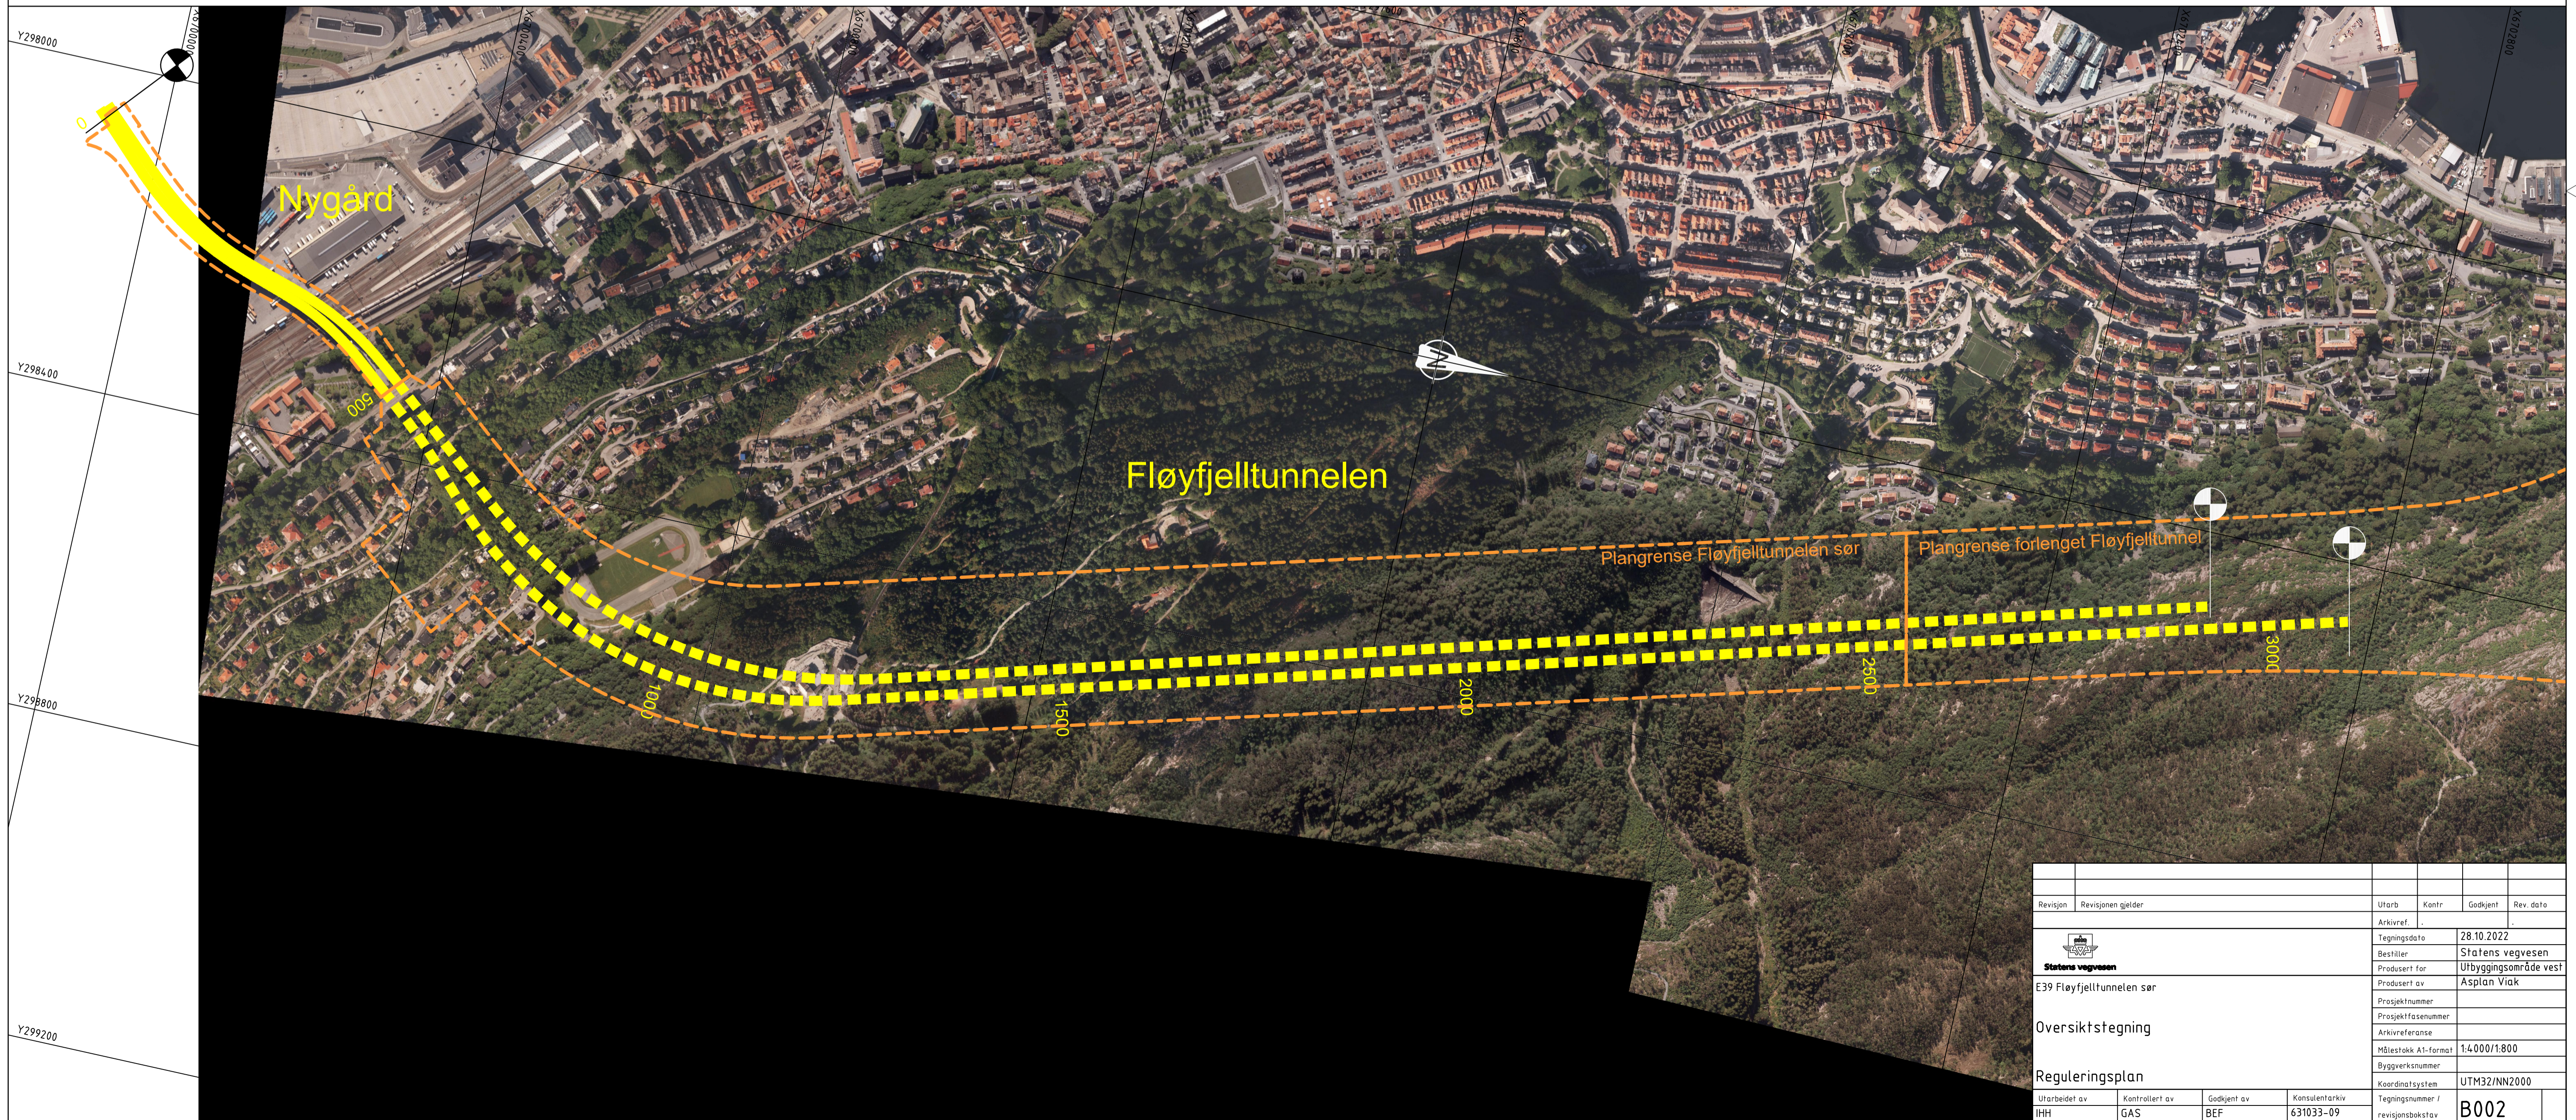


Revisjon	Revisjonen gjelder	Utdr.	Kontr.	Godkjent	Rev. dato
		Arkivref.	28.10.2022		
E39 Fløyfjelltunnelen sør		Bestiller	Statens vegvesen		
		Prosjekt for	Utbyggsområde vest		
		Prosjekt av	Asplan Viak		
		Prosjektnummer			
		Prosjektfasennummer			
		Arkivreferanse			
		Målestokk A1-format	1:4000/1:800		
		Byggeværksnummer			
		Koordinatsystem	UTM32/NN2000		
Reguleringsplan		Tegningsnummer / revisjonsbokstav	B001		
Utarbeidet av	Kontrollert av	Godkjent av	Konsulentnr.		
IHH	GAS	BEF	631033-09		

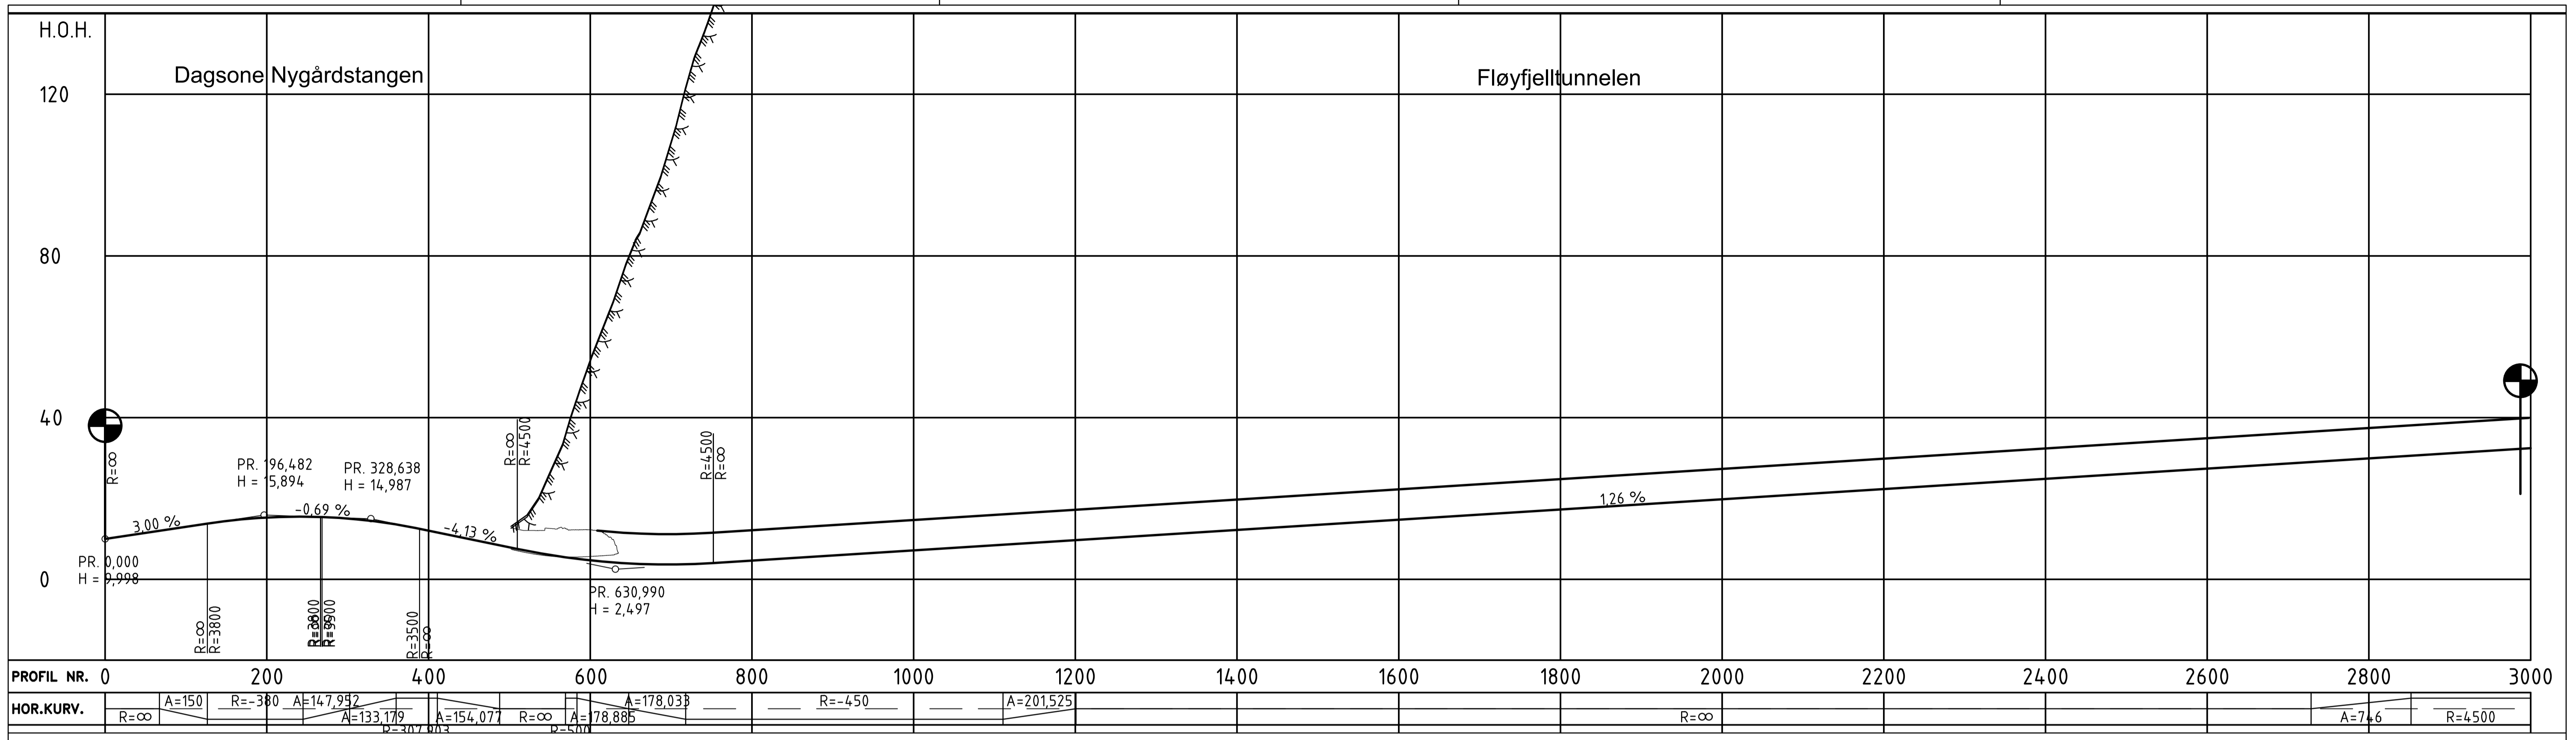

Revisjon	Revisjonen gjelder	Utdr.	Kontr.	Godkjent	Rev. dato
		Arkivref.		Tegningsdato	
				28.10.2022	
		Statens vegvesen		Bestiller	
				Statens vegvesen	
		E39 Fløyfjelltunnelen sør		Prosjekt for	
				Utbyggingsområde vest	
				Prosjekt av	
				Asplan Viak	
				Prosjektnummer	
				Prosjektfasenummer	
				Arkivreferanse	
				Målestokk A1-format	
				1:4000/1:800	
				Byggeværksnummer	
				Koordinatsystem	
				UTM32/NN2000	
				Tegningsnummer / revisjonsbokstav	
				B002	