


V:\151675616\151675616\BIM\LANDSKAPSSAMMENSATT_A0_PNG\SS_SKUTEVISTORGET_SMITT_AA.PNG
 V:\151675616\151675616\BIM\LANDSKAPSSAMMENSATT_A0_PNG\SS_SKUTEVISTORGET_SMITT_BB.PNG
 V:\151675616\151675616\BIM\LANDSKAPSSAMMENSATT_A0_PNG\SS_SKUTEVISTORGET_SMITT_CC.PNG
 V:\151675616\151675616\BIM\LANDSKAPSSAMMENSATT_A0_PNG\SS_SKUTEVISTORGET_SMITT_DD.PNG
 V:\151675616\151675616\BIM\LANDSKAPSSAMMENSATT_A0_PNG\SS_SKUTEVISTORGET_SMITT_EE.PNG
 V:\151675616\151675616\BIM\LANDSKAPSSAMMENSATT_A0_PNG\SS_SKUTEVISTORGET_SMITT_FF.PNG
 V:\151675616\151675616\BIM\LANDSKAPSSAMMENSATT_A0_PNG\SS_SKUTEVISTORGET_SMITT_GG.PNG
 V:\151675616\151675616\BIM\LANDSKAPSSAMMENSATT_A0_PNG\SS_SKUTEVISTORGET_SMITT_HH.PNG
 V:\151675616\151675616\BIM\LANDSKAPSSAMMENSATT_A0_PNG\SS_SKUTEVISTORGET_SMITT_II.PNG
 V:\151675616\151675616\BIM\LANDSKAPSSAMMENSATT_A0_PNG\SS_SKUTEVISTORGET_SMITT_JJ.PNG
 V:\151675616\151675616\BIM\LANDSKAPSSAMMENSATT_A0_PNG\SS_SKUTEVISTORGET_SMITT_KK.PNG
 V:\151675616\151675616\BIM\LANDSKAPSSAMMENSATT_A0_PNG\SS_SKUTEVISTORGET_SMITT_LL.PNG
 V:\151675616\151675616\BIM\LANDSKAPSSAMMENSATT_A0_PNG\SS_SKUTEVISTORGET_SMITT_MM.PNG
 V:\151675616\151675616\BIM\LANDSKAPSSAMMENSATT_A0_PNG\SS_SKUTEVISTORGET_SMITT_NN.PNG
 V:\151675616\151675616\BIM\LANDSKAPSSAMMENSATT_A0_PNG\SS_SKUTEVISTORGET_SMITT_OO.PNG
 V:\151675616\151675616\BIM\LANDSKAPSSAMMENSATT_A0_PNG\SS_SKUTEVISTORGET_SMITT_PP.PNG
 V:\151675616\151675616\BIM\LANDSKAPSSAMMENSATT_A0_PNG\SS_SKUTEVISTORGET_SMITT_QQ.PNG
 V:\151675616\151675616\BIM\LANDSKAPSSAMMENSATT_A0_PNG\SS_SKUTEVISTORGET_SMITT_RR.PNG
 V:\151675616\151675616\BIM\LANDSKAPSSAMMENSATT_A0_PNG\SS_SKUTEVISTORGET_SMITT_SS.PNG
 V:\151675616\151675616\BIM\LANDSKAPSSAMMENSATT_A0_PNG\SS_SKUTEVISTORGET_SMITT_TT.PNG
 V:\151675616\151675616\BIM\LANDSKAPSSAMMENSATT_A0_PNG\SS_SKUTEVISTORGET_SMITT_UU.PNG
 V:\151675616\151675616\BIM\LANDSKAPSSAMMENSATT_A0_PNG\SS_SKUTEVISTORGET_SMITT_VV.PNG
 V:\151675616\151675616\BIM\LANDSKAPSSAMMENSATT_A0_PNG\SS_SKUTEVISTORGET_SMITT_WW.PNG
 V:\151675616\151675616\BIM\LANDSKAPSSAMMENSATT_A0_PNG\SS_SKUTEVISTORGET_SMITT_XX.PNG
 V:\151675616\151675616\BIM\LANDSKAPSSAMMENSATT_A0_PNG\SS_SKUTEVISTORGET_SMITT_YY.PNG
 V:\151675616\151675616\BIM\LANDSKAPSSAMMENSATT_A0_PNG\SS_SKUTEVISTORGET_SMITT_ZZ.PNG

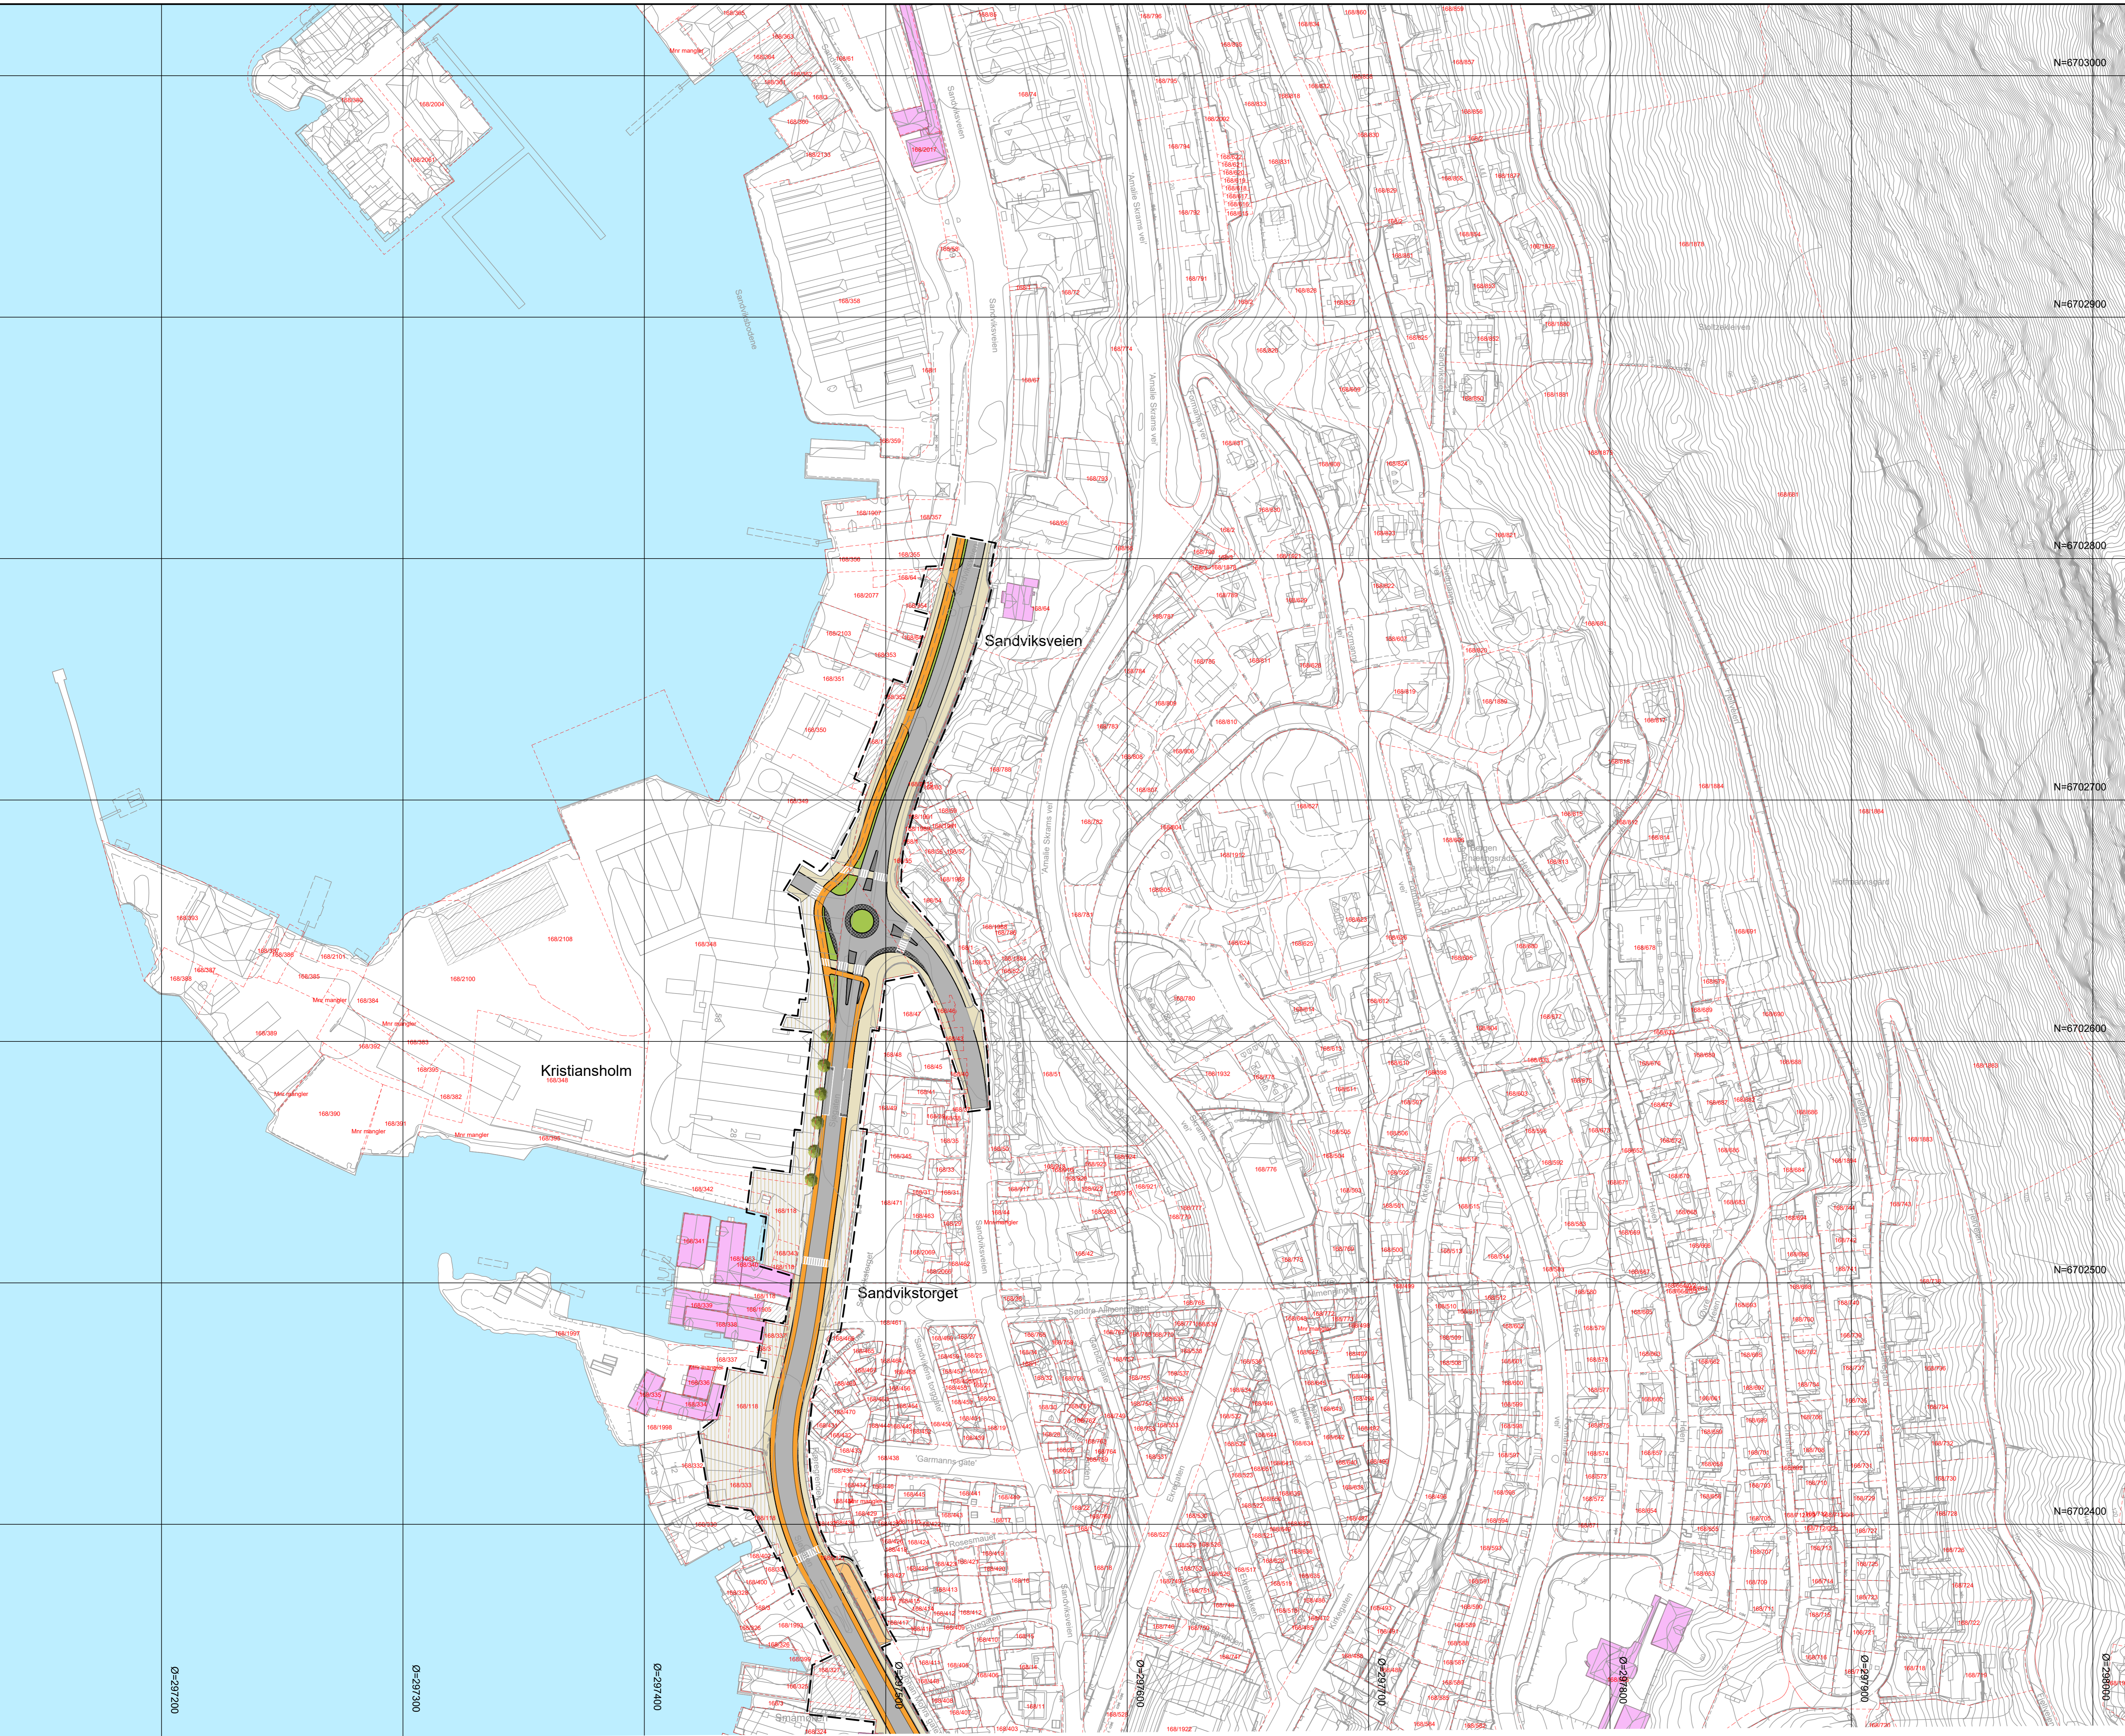

Tegnforklaring	
	Kjørveg
	Fortau / gangareal
	Hovedsykkelveg
	Sykkelveg /-felt
	Park / grøntområde
	Nye trær
	Torg / plassdannelse
	Kantstein vis
	Kantstein nedsenk
	Mur
	Sykel / gangareal i tunnel
	Overkjørbar areal
	Trafikkøy
	Midlertidig riggområde
	Tunnelmunning
	Fredete bygg
	Sjø/elv
	Planens avgrensning
	Eiendomsgrense
	Fredet bygrunn

Lokaliseringsfigur

Amalie Skrams vei

Sandvikskirken

Sandbrogaten

BT5 Bybanen til Åsane
Hovedsykkelrute Festningskaian - Sandviksveien
 Illustrasjonsplan

Revisjon	Revisjon gjelder	Utarb	Kontr	Godkjent	Rev. dato
01	Teknisk forprosjekt	KLKar	Lilse	IOV	2022-09-15
02	Til planforslag 2. gangs behandling	KLKar	Lilse	IOV	2023-03-17

BERGEN
KOMMUNE

Miljøtettet

Leverandør **Norconsult**

Målestokk **1:1000**

Tegningsnummer/dokumentkode **BT5-IP65790000-S03**

Plan id **65790000**

Rev. dato **2023-03-17**

Rev. **02**