

V:\5816\5816\5816\B\Byggev\DS3\Ark\1053_LAY_E_30kx - Krys og rundkjøring.dwg, 24.08.2022, Marte Fauskanger Larsen

Tegnforklaring	
	Bybane
	Bybane- og bussplattform
	Kjøreveg
	Gangveg/ gang- og sykkelveg
	Sykkelveg/ sykkelfelt
	Annet vegareal/ grøntareal
	Fjell
	Leskur
	Trafikkø
	Mur
	Hensvisning vegmodell
	Hensvisning konstruksjon
	Mur
	Rekkverk
	Konstruksjon
	Eksisterende VA-kulvert
	Sikringszone drikkevann
	Frisikt mellom kjøretøy
	Frisikt myke trafikanter
	Støyskjerm
	Gjerde
	Stengt avkjørsel
	Tunnel
	Eksisterende tunnel
	Eiendomsgrænse
	250 - Profileringsbane

Lokaliseringsfigur

N

**BT5 Bybanen til Åsane
DS3 Rundkjøring Eidsvåg
Plantegning 40605**

Revisjon	Revisjon gjelder	Utarb	Kontr	Godkjent	Rev. dato
01	Teknisk forprosjekt	IHH	LE	10V	2022-09-15

Målestokk: 1:200

Tegningsnummer/dokumentkode: **BT5-E-304.03**

Plan id: 65820000


Rev. 01

Leverandør: **Norconsult**

Bergen Kommune logo

Miljøløftet logo

eglon vsk AV logo

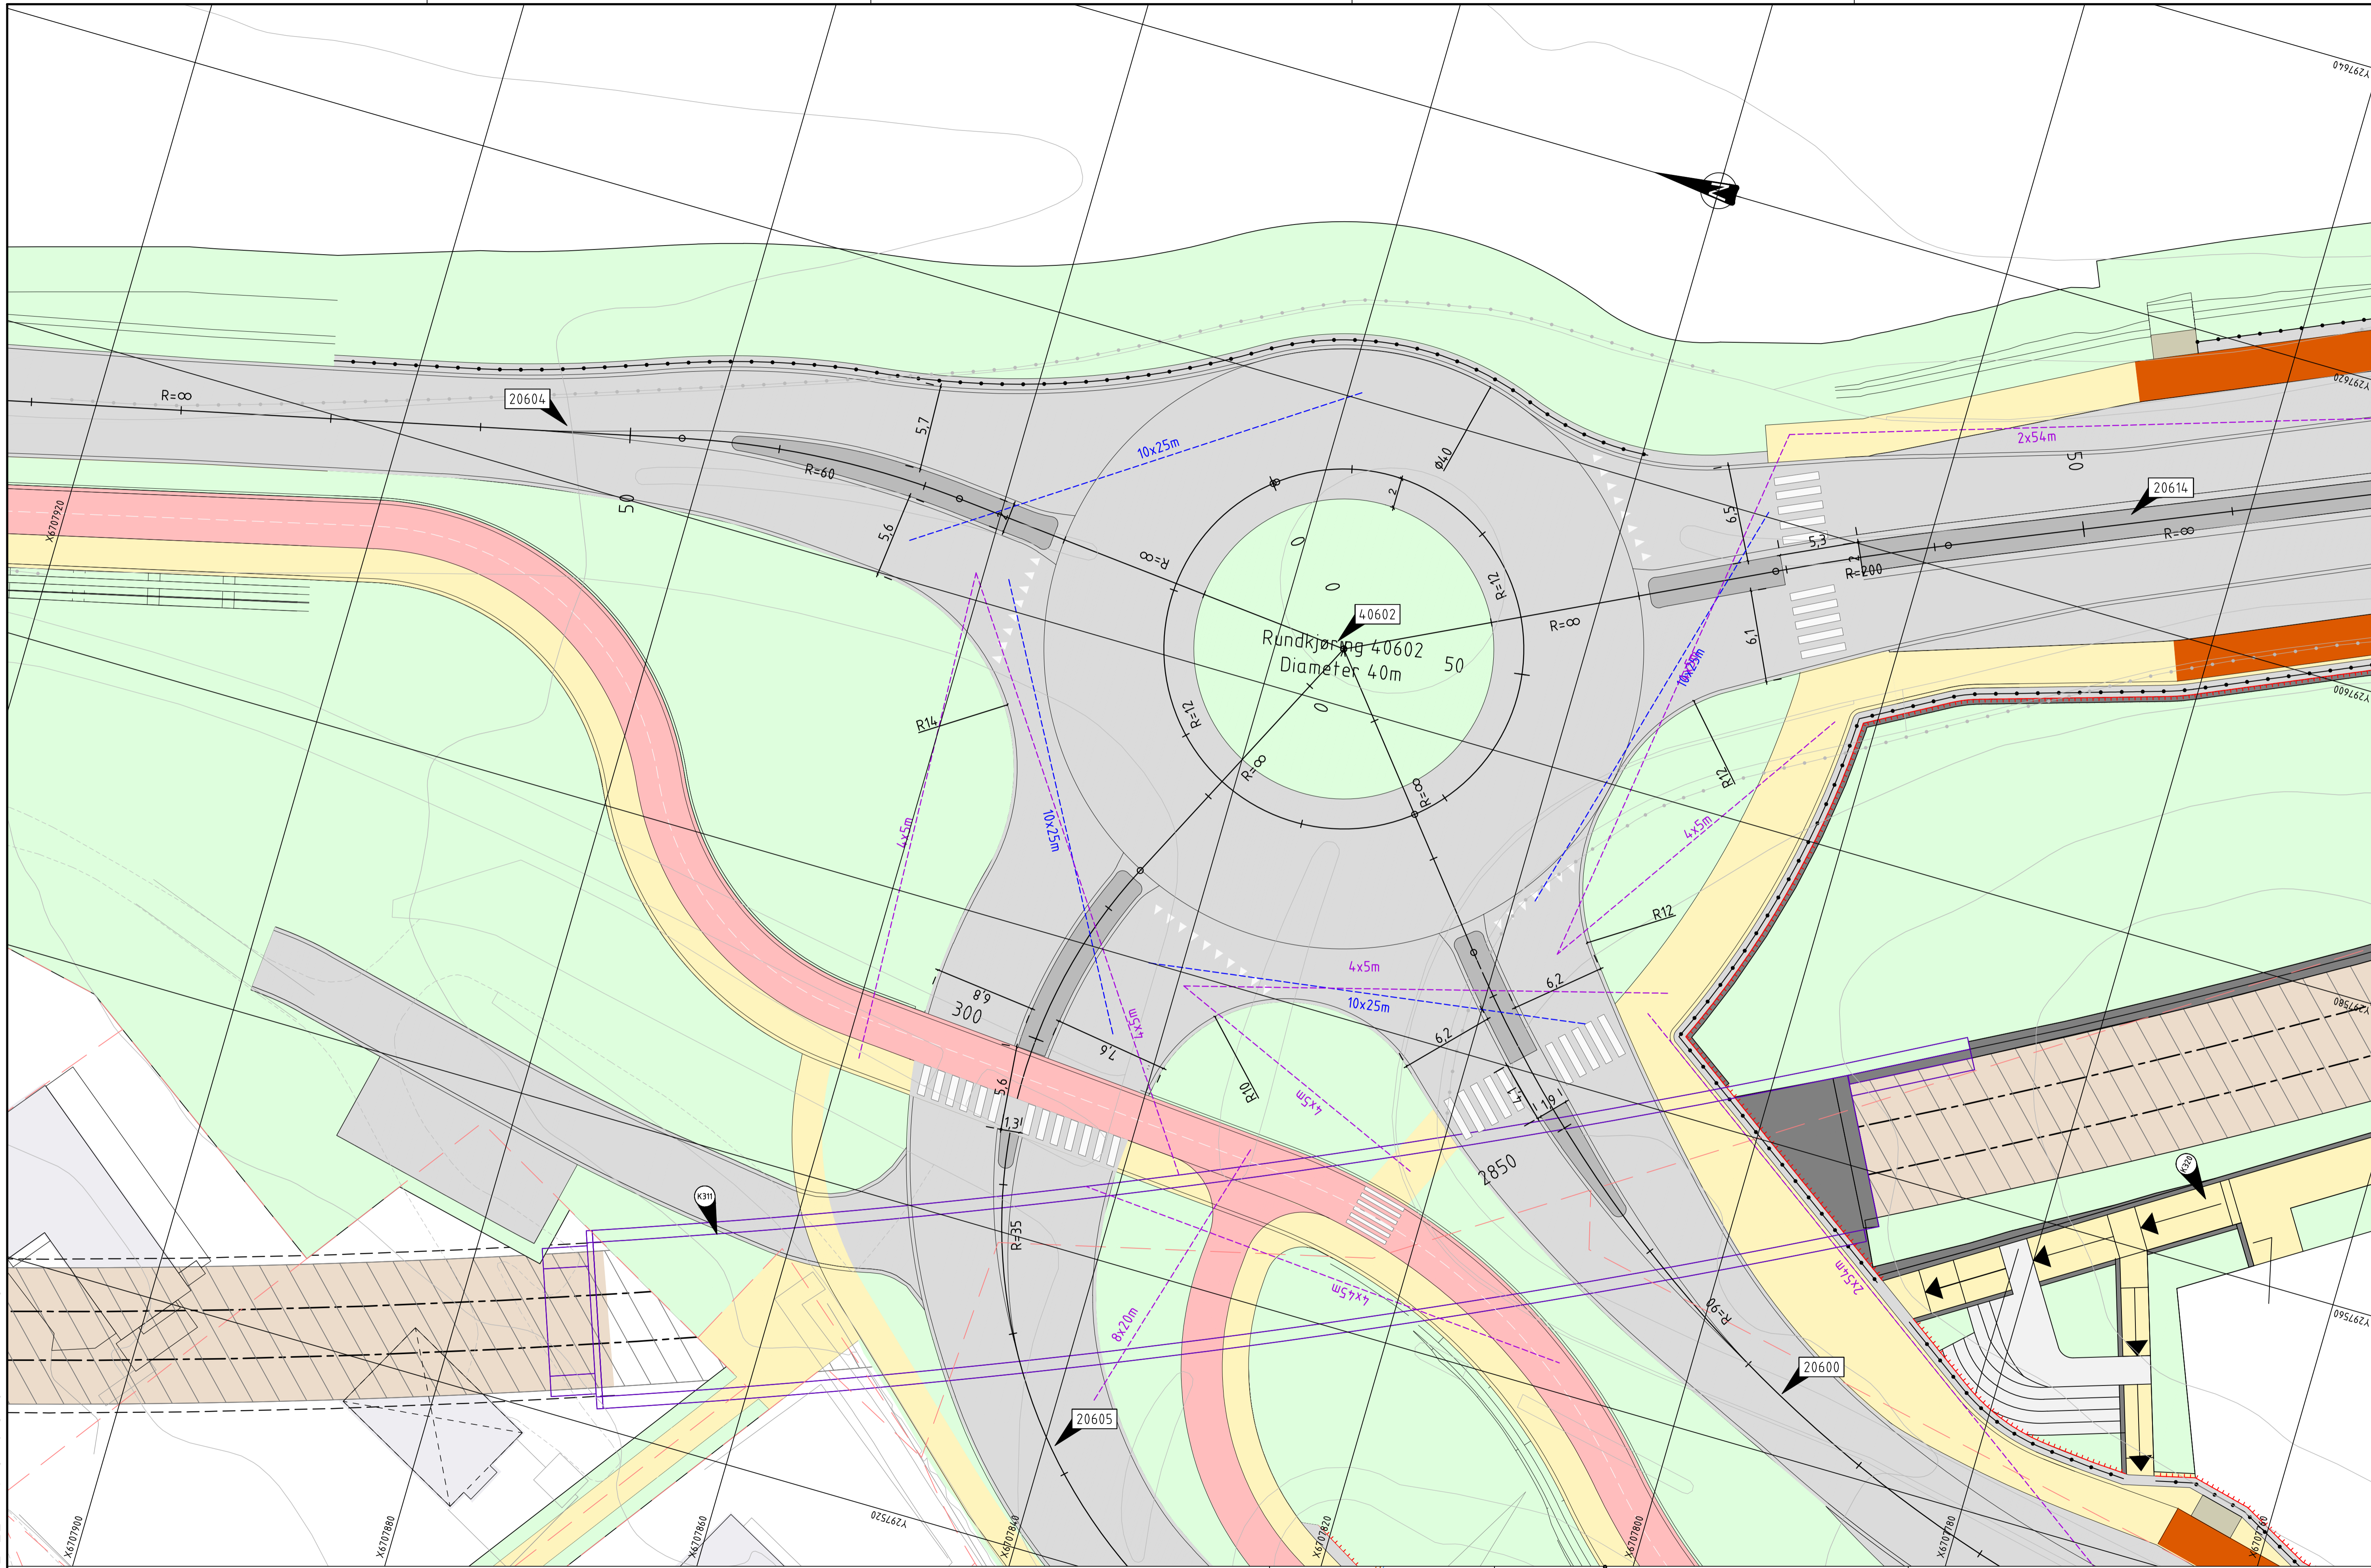

Tegnforklaring

- Bybane
- Bybane- og bussplattform
- Kjøreveg
- Gangveg/ gang- og sykkelveg
- Sykkelveg/ sykkelfelt
- Annet vegareal/ grøntareal

- Fjell
- Leskur
- Trafikkø
- Mur
- Hensvisning vegmodell
- Hensvisning konstruksjon

- Mur
- Rekkverk
- Konstruksjon
- Eksisterende VA-kulvert
- Sikringsone drikkevann
- Frisikt mellom kjøretøy
- Frisikt myke trafikanter

- Støyskjerm
- Gjerd
- Stengt avkjørsel
- Tunnel
- Eksisterende tunnel
- Eiendomsgrense
- Profilerings bane

Lokaliseringsskisse

BT5 Bybanen til Åsane
DS3 Rundkjøring Tertnes
Plantegning 40602

Revisjon	Revisjon gjelder	Utarb	Kontr	Godkjent	Rev. dato
01	Teknisk forprosjekt	HH	LE	IOV	2022-09-15
Leverandør					
Norconsult					
Målestokk	Tegningsnummer/dokumentkode	Plan id	Rev.		
1:200	BT5-E-30404	65820000	01		

BERGEN
KOMMUNE

Miljøloftet