



1:200 Eidsvåg holdeplass  
Utsnitt av BT5-IP65830000-302

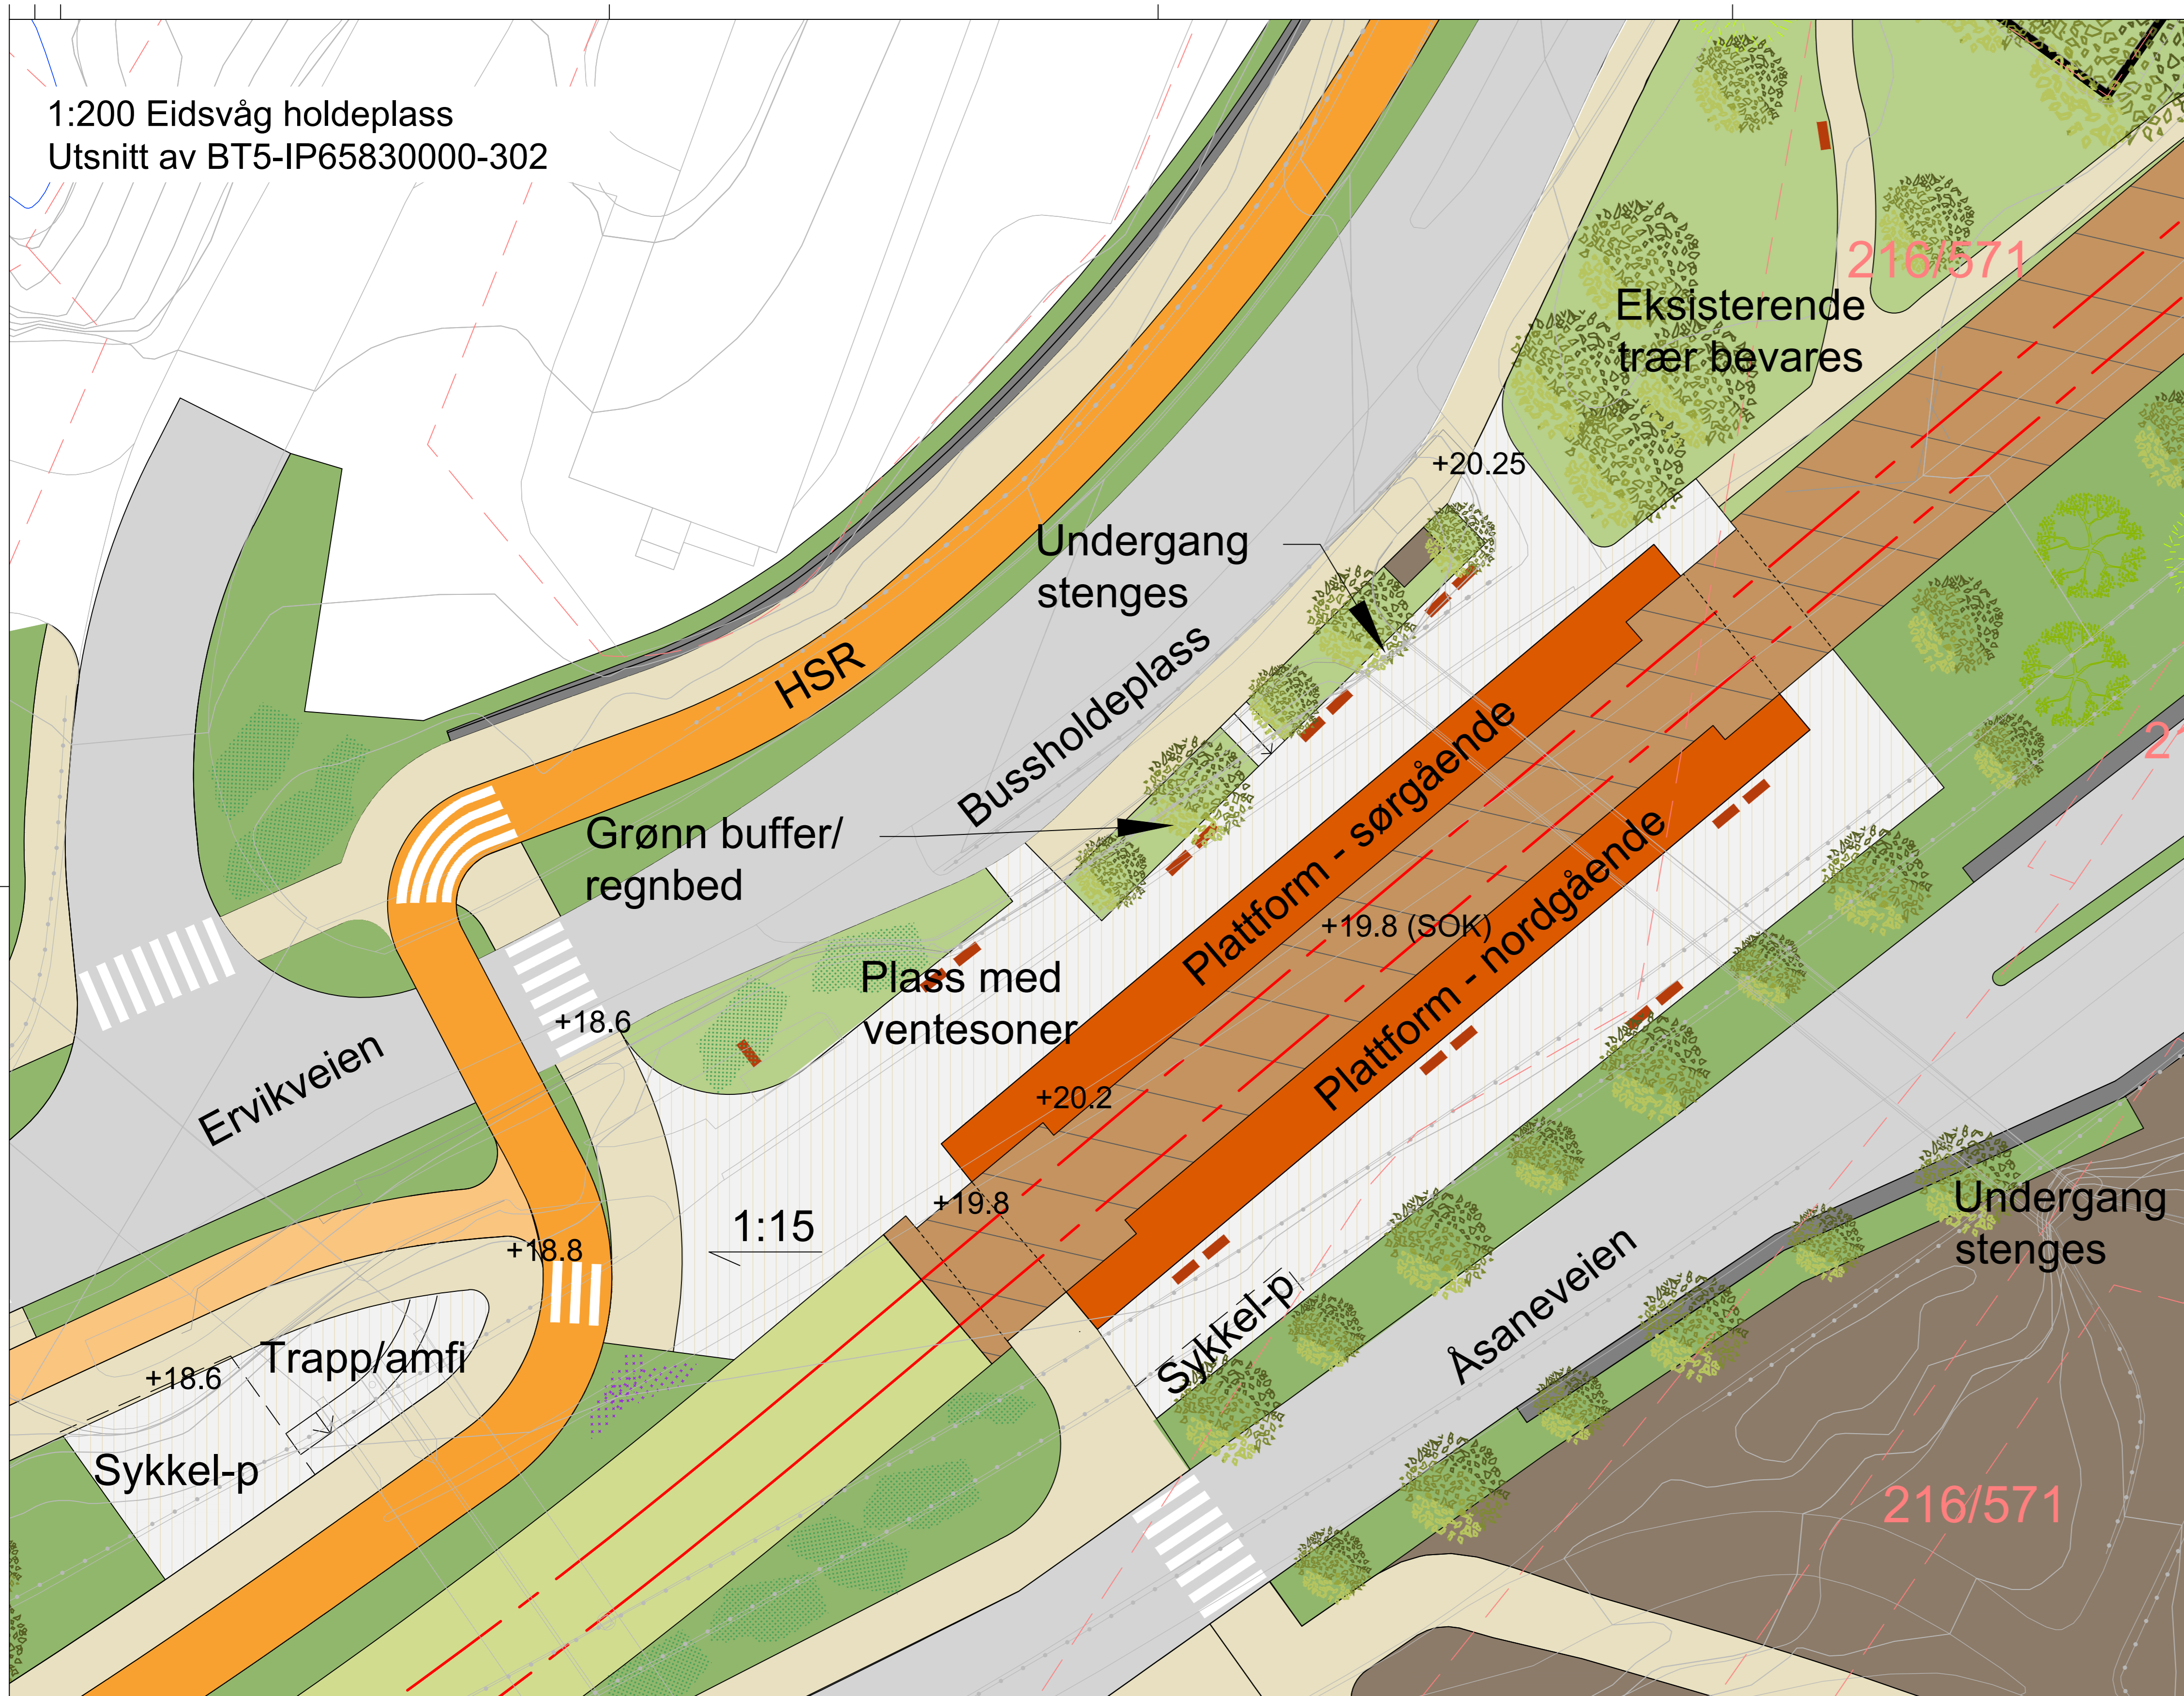

1:200 Griggastemma holdeplass  
Utsnitt av BT5-IP65830000-307

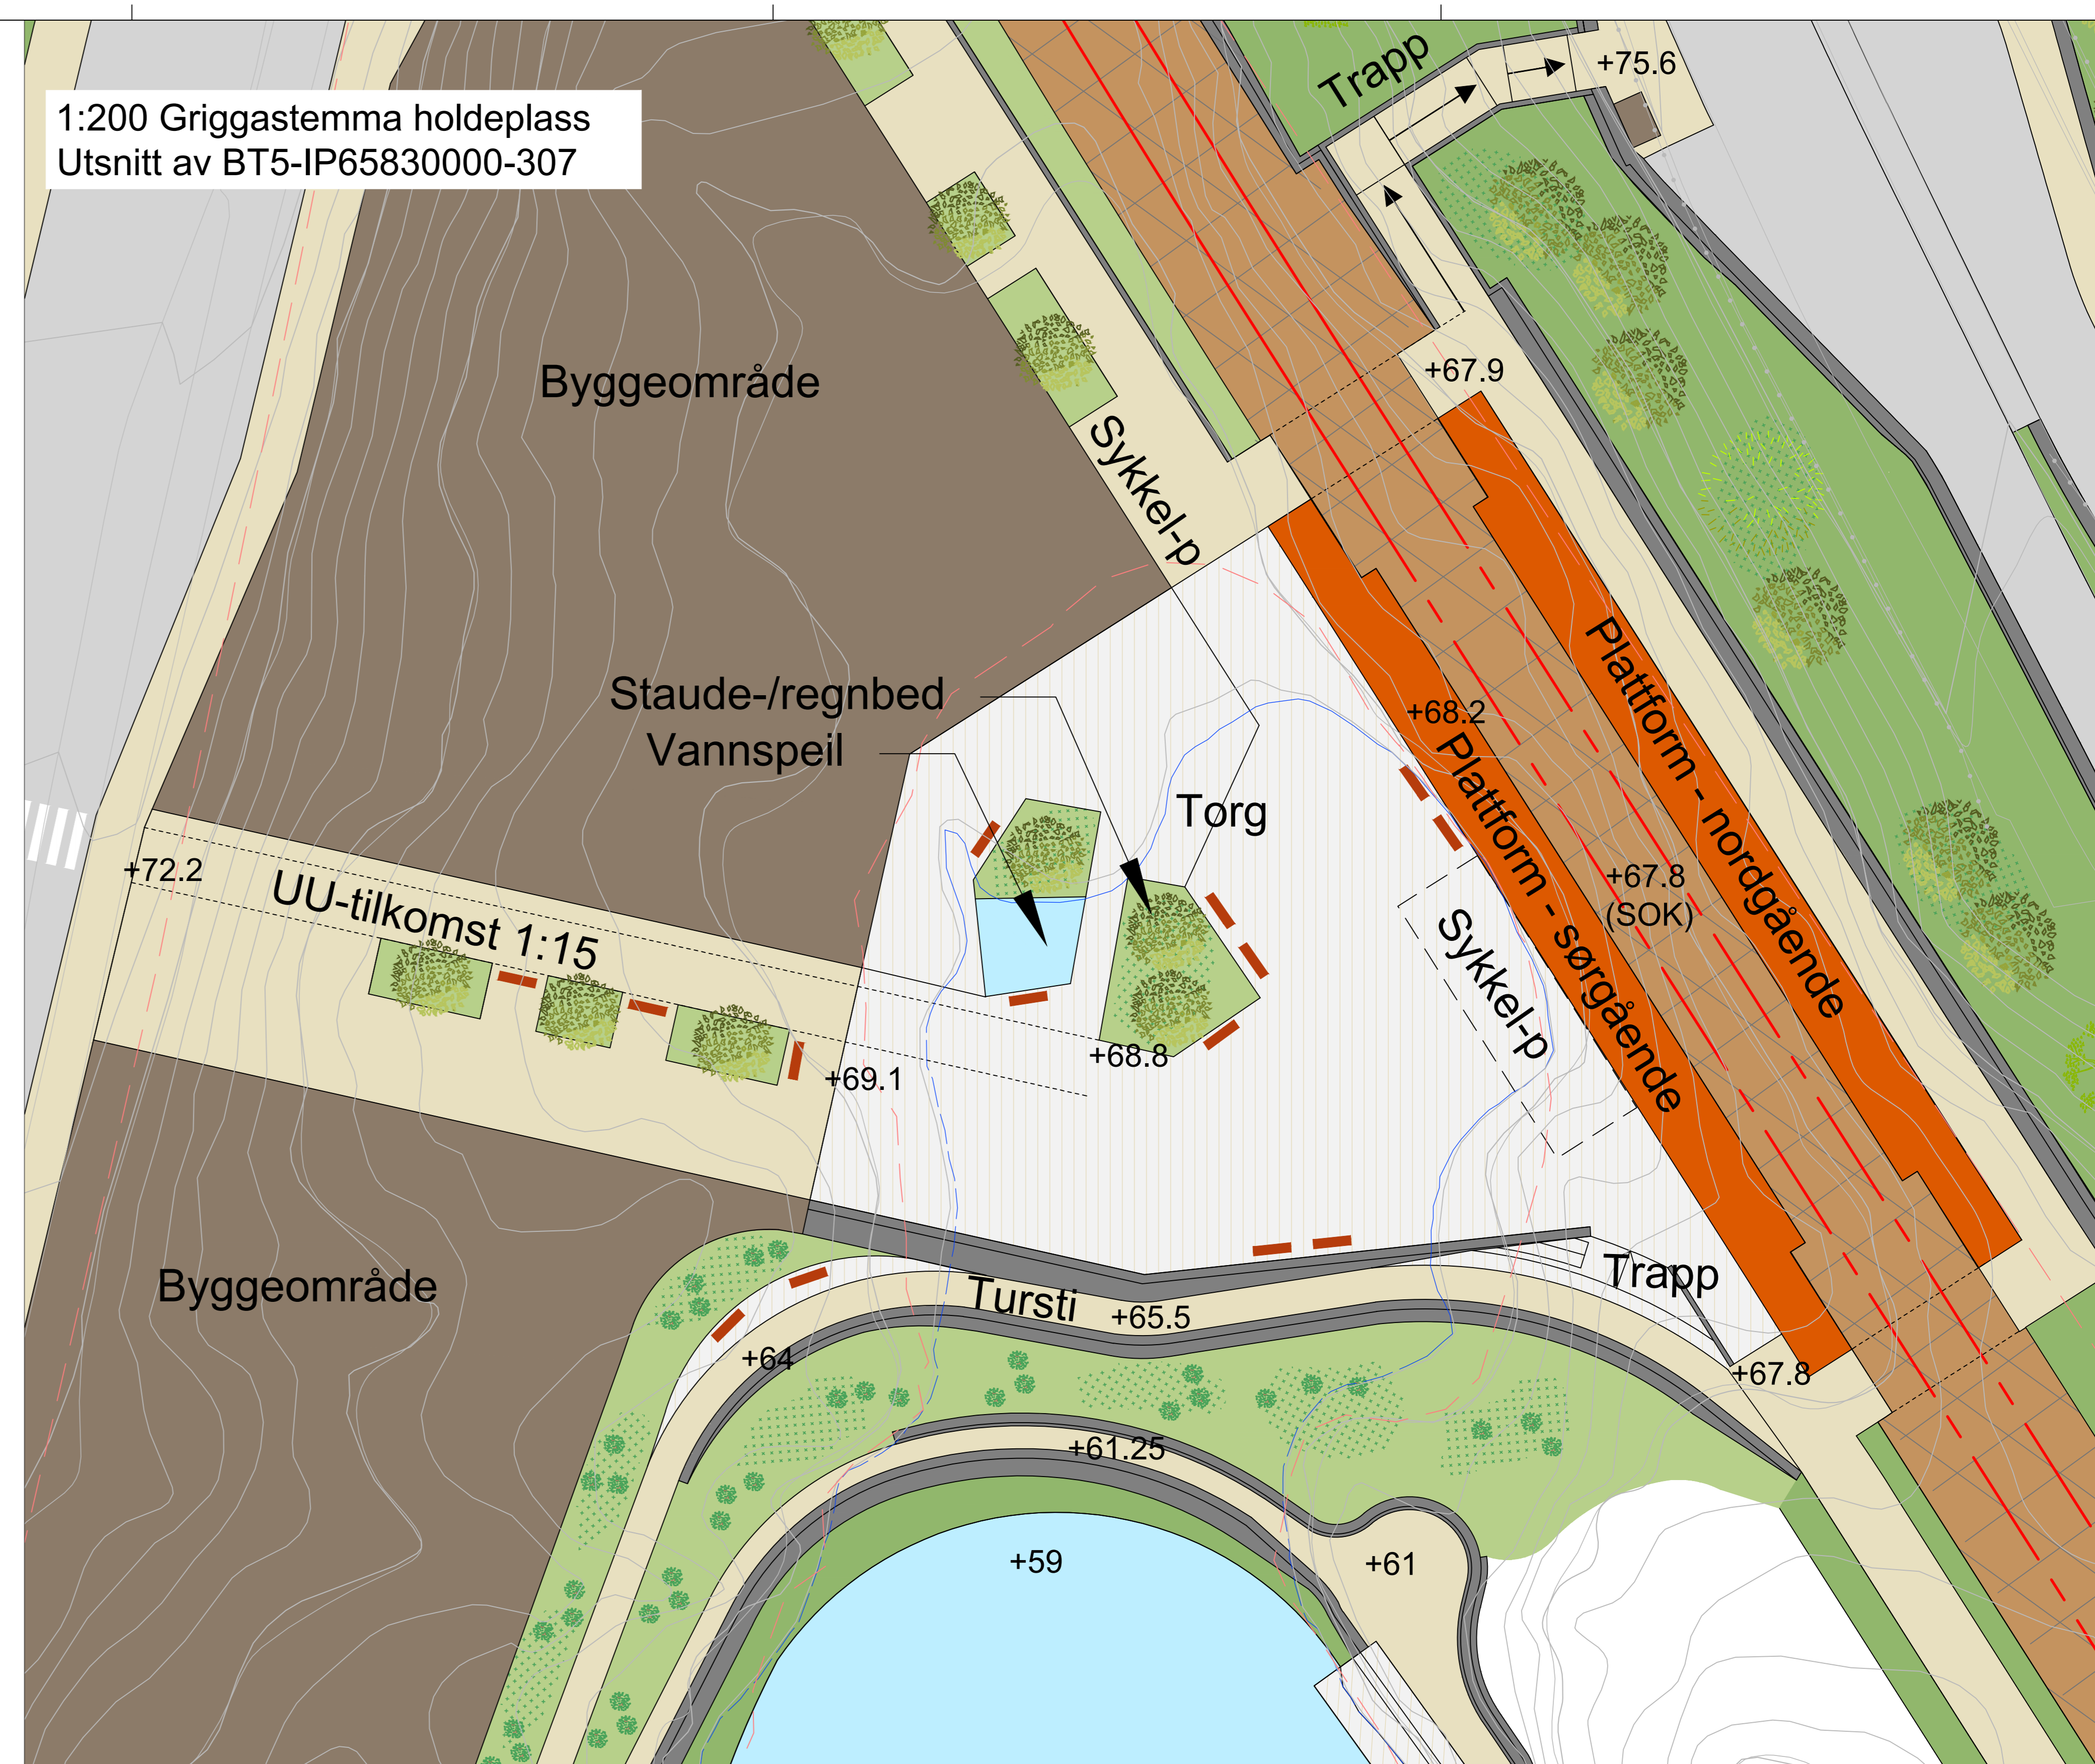

Illustrasjon Selvik banetunnel, sett mot nord



Illustrasjon Selvik mikroskog, sett fra Ervikveien, mot nord



BT5 Bybanen til Åsane  
DS3, Eidsvågtunnelen - Tertneskrysset  
Planutsnitt og illustrasjoner

Revisjon	Revisjon gjelder	Utarb	Kontr	Godkjent	Rev. dato
01	Teknisk forprosjekt	LCFS	NIDyb	IOV	2022-09-15
02	Til 2. gangs behandling	LCFS	JS	IOV	2023-03-17



Leverandør	Norconsult	Plan id	65830000	Rev.	02
Målestokk	Tegningsnummer/dokumentkode	BT5-O-30001			