

- KOMMENTARER:**
- TEGNFORKLARING:**
- NY BEBYGGELSE
 - NY BEBYGGELSE MED GRØNNE TAK
 - NY BEBYGGELSE MED SOLCELLE PÅ TAK
 - NY BEBYGGELSE UTEFOR PLANOMRÅDE
 - EKSISTERENDE BEBYGGELSE UTEFOR PLANOMRÅDE
 - RENOVASJON
 - SYKKELPARKERING
 - BETONGPLATE
 - ASFALT OG VEG
 - FORTAU
 - GRØNT AREAL
 - REGULERT OVERVANNSHÅNDTERING
 - BEBYGGELSE OG ANLEGG IHT. PLANKART
 - HENSYNSNONE H740
 - TURSTI
 - SVARTATJØRNA
 - STØTTEMUR
 - FYLING
 - SKJÆRING
 - BEPLANTNING
 - TREREKKER
 - KOTEHØYDER
 - PARKERING
 - PLANGRENSE
 - BYGGEGRENSE
 - SNITTLINJER
 - GJERDE

REV	DATE	REVISJONEN GJELDER	SIGN
ARK			
LARK			
RIA			
RIB			
RIBr			
RIE			
RIG			
RIV			

Lokaliseringsskisse:





Tiltakshaver:
POSTEN EIENDOM AS

Prosjektnavn:
LSB

Tegningsinformasjon:
ILLUSTRASJONSPLAN IL1 OG IL2

Fase:	REGULERING	Format: A1
Dato:	30.03.22	Rev:
Mål:	1:2000	
Tegnet:	IHS	
Godkjent:	IHS	
Kontrollert:	PEB	

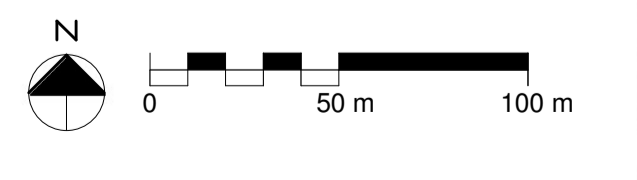

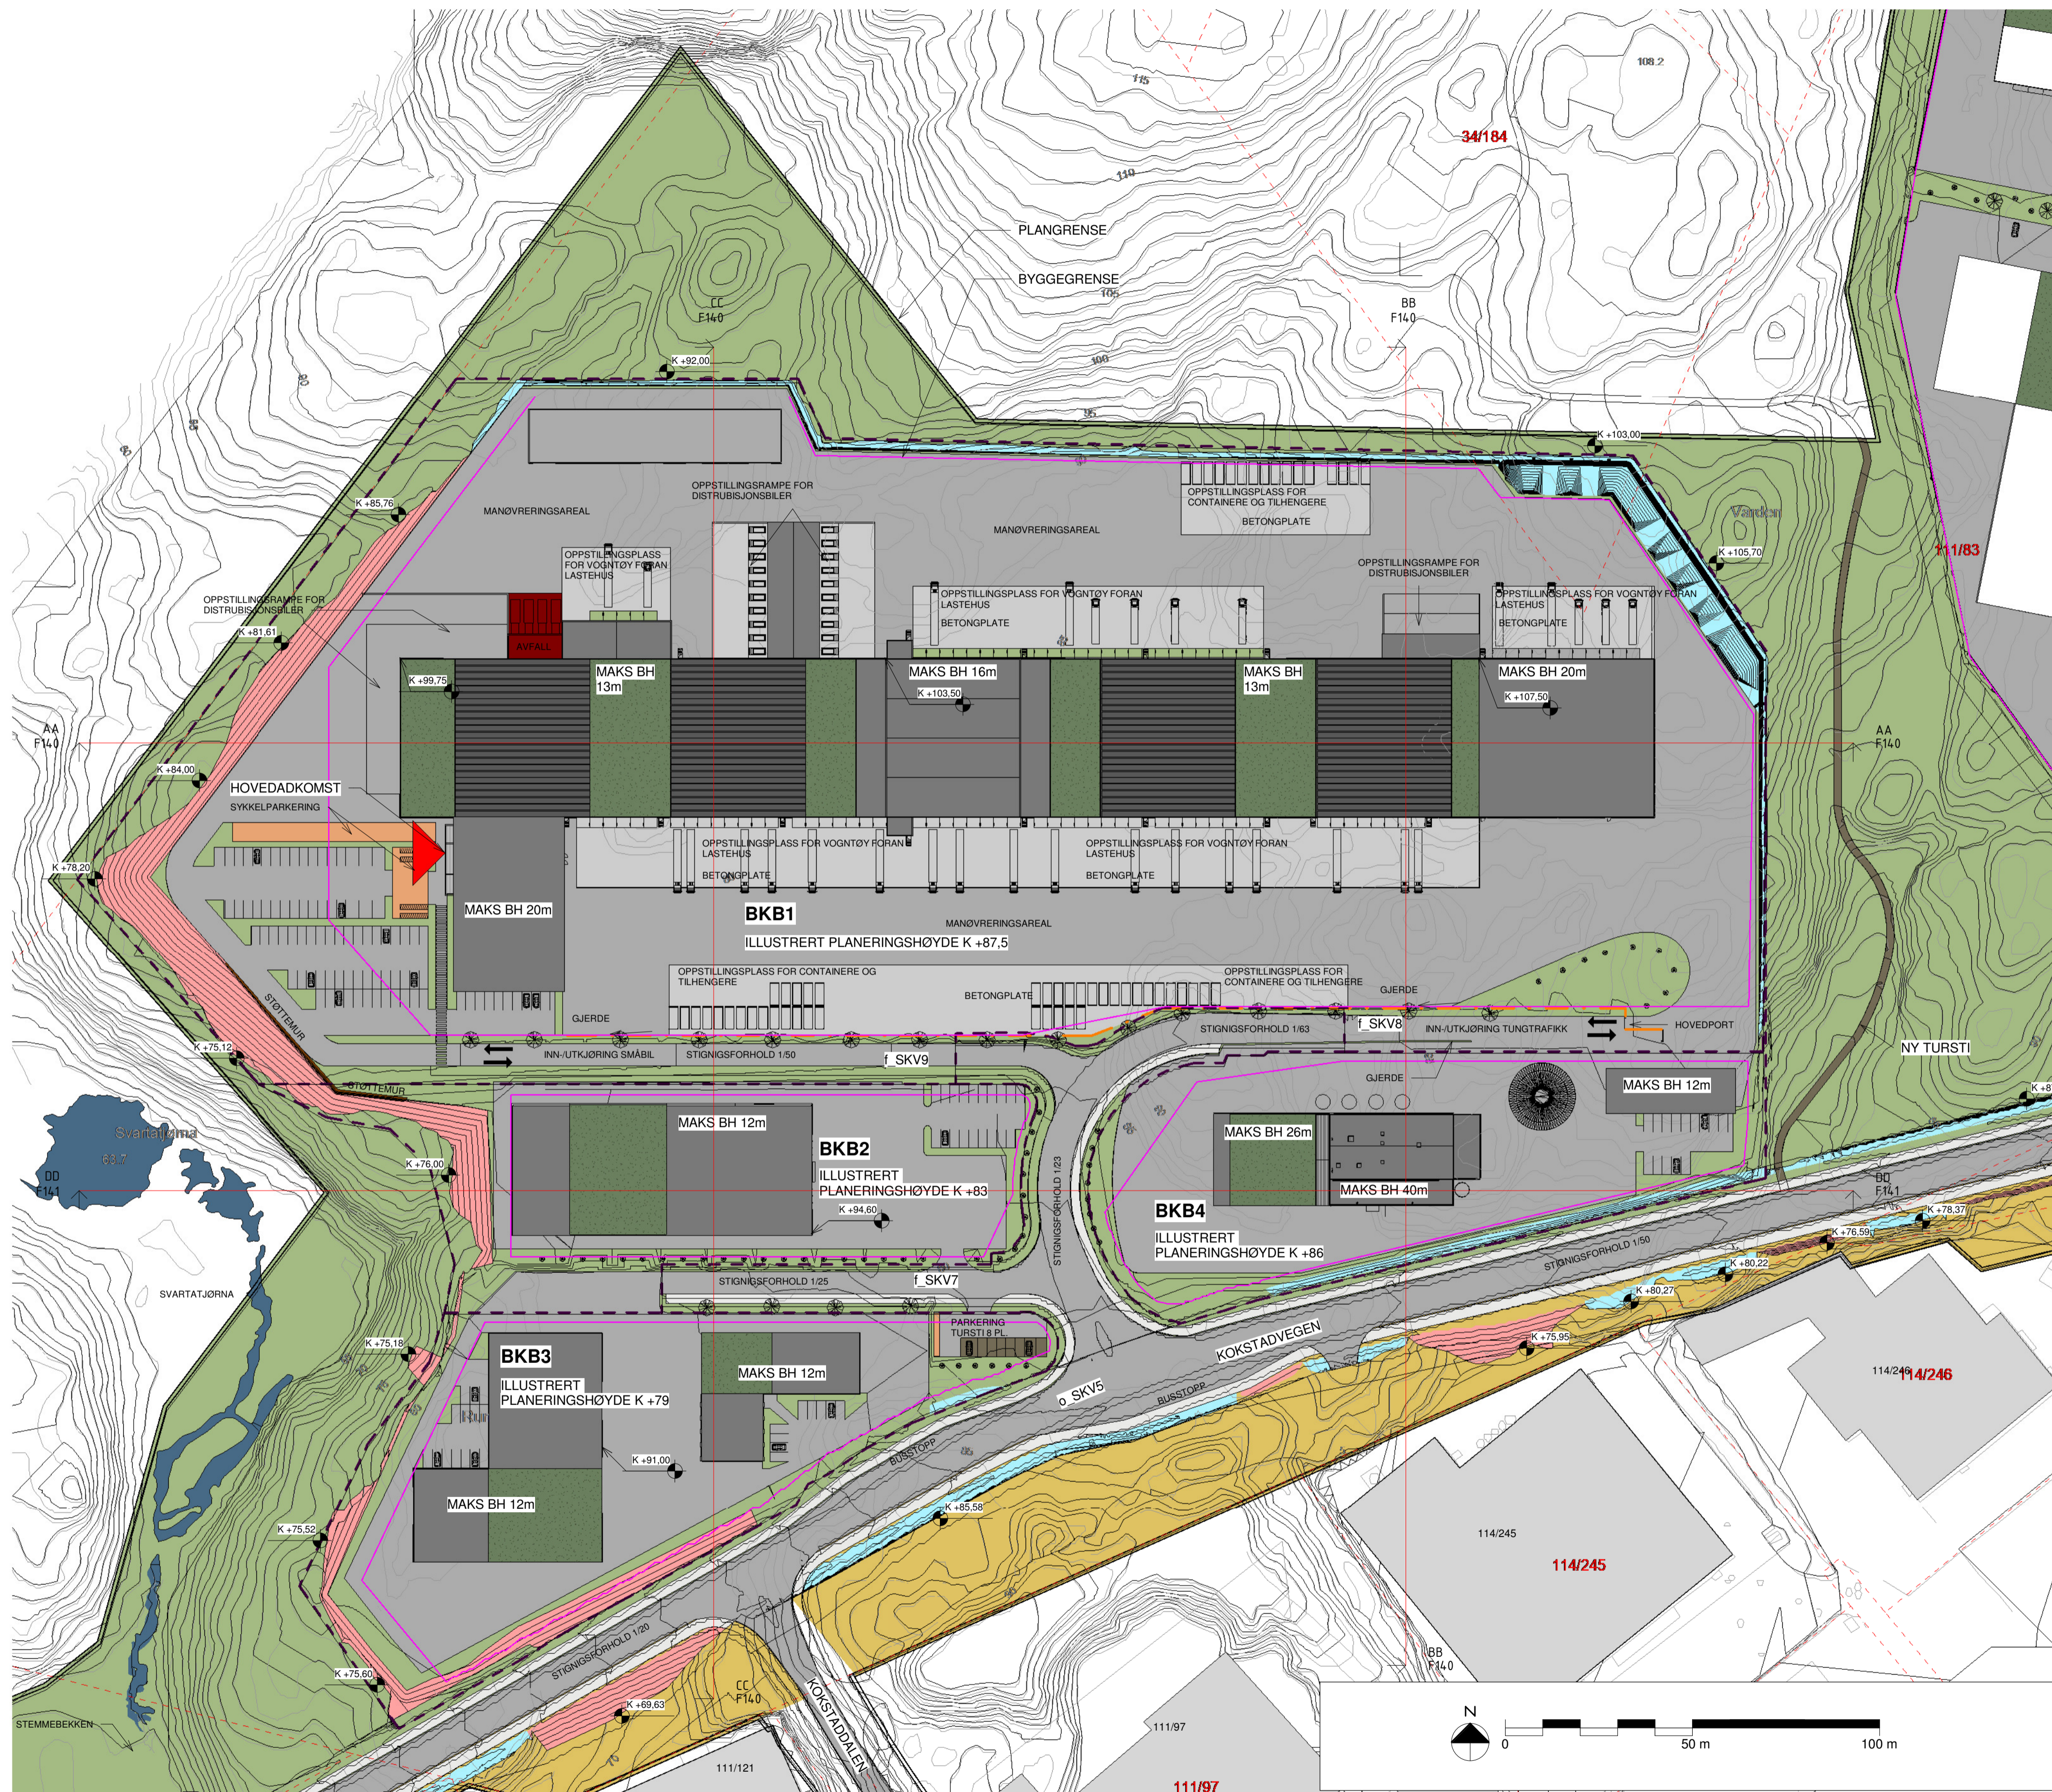

KOMMENTARER:

TEGNFORKLARING:

- NY BEBYGGELSE
- NY BEBYGGELSE MED GRØNNE TAK
- NY BEBYGGELSE MED SOLCELLE PÅ TAK
- EKSISTERENDE BEBYGGELSE UTENFOR PLANOMRÅDE
- RENOVASJON
- SYKKELPARKERING
- BETONGPLATE
- ASFALT OG VEG
- FORTAU
- GRØNT AREAL
- BEBYGGELSE OG ANLEGG IHT. PLANKART
- TURSTI
- SVARTATJØRNA
- STØTTEMUR
- FYLING
- SKJÆRING
- BEPLANTNING
- TREREKKER
- KOTEHØYDER
- PARKERING
- PLANGRENSE
- BYGGEGRENSE
- FORMÅLSGRENSE FOR BYGGEFORMÅL
- SNITTLINJER
- GJERDE

REV	DATE	REVISJONEN GJELDER	SIGN
ARK			
LARK			
RIA			
RIB			
RIBr			
RIE			
RIG			
RIV			

Lokaliseringsskisse:




Tiltakshaver:
POSTEN EIENDOM AS

Prosjektnavn:
LSB

Tegningsinformasjon:
ILLUSTRASJONSPLAN IL1

Fase:	REGULERING	Format: A1
Dato:	30.03.22	Projektnr
Mål:	1:1000	Tegning
Tegnet:	IHS	Rev:
Godkjent:	IHS	2958
Kontrollert:	PEB	F101

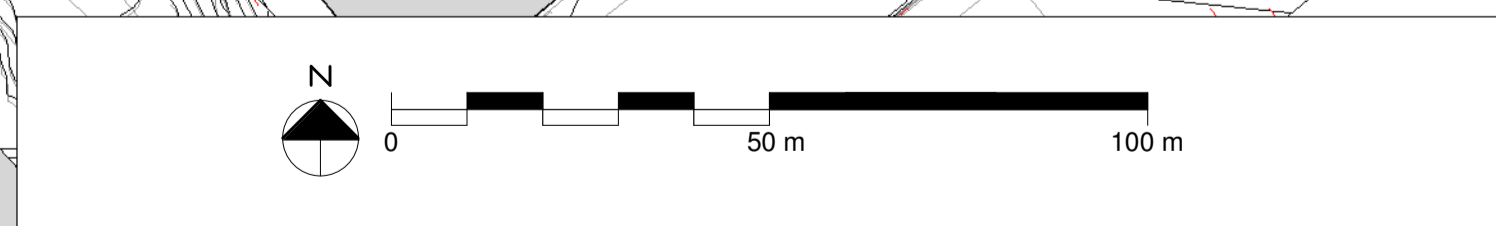



- KOMMENTARER:**
- TEGNFORKLARING:**
- NY BEBYGGELSE
 - NY BEBYGGELSE MED GRØNNE TAK
 - ▨ NY BEBYGGELSE UTENFOR PLANOMRÅDE
 - EKSISTERENDE BEBYGGELSE UTENFOR PLANOMRÅDE
 - ASFALT OG VEG
 - FORTAU
 - GRØNT AREAL
 - REGULERT OVERVANNSHÅNDTERING
 - BEBYGGELSE OG ANLEGG IHT. PLANKART
 - ▭ HENSYNSZONE H740
 - TURSTI
 - FYLING
 - SKJÆRING
 - ⊙ BEPLANTNING
 - ⊙ TREEREKKER
 - ⊙ KOTEHØYDER
 - ▭ PARKERING
 - PLANGRENSE
 - BYGGEGRENSE
 - - - FORMÅLSGRENSE FOR BYGGEFORMÅL
 - SNITTLINJER

REV	DATO	REVISJONEN GJELDER	SIGN
ARK			
LARK			
RIA			
RIB			
RIBr			
RIE			
RIG			
RIV			

Lokaliseringsskisse:



Tiltakshaver:
POSTEN EIENDOM AS

Prosjektnavn:
LSB

Tegningsinformasjon:
ILLUSTRASJONSPLAN IL2

Fase:	REGULERING	Format: A1
Dato:	30.03.22	Prosjektnr
Mål:	1:1000	Tegning
Tegnet:	IHS	2958
Godkjent:	IHS	F102
Kontrollert:	PEB	K:\2901-3000\2958 Logistikkenter Bergen - LSB\05

